

Российская Федерация. Белгородская область



тел.: 8 (800) 707-29-17
+7 (4722) 37-29-17, +7 (910) 737-29-17
www.svoymaxonline.com, info@svoymaxonline.com


ЭСКИЗНЫЙ ПРОЕКТ ИНДИВИДУАЛЬНЫЙ ЖИЛОЙ ДОМ



Разработал: Гридасов Р.Н.
Проверил: Гридасов Р.Н.

г. Белгород

План фундаментов, цокольного этажа М 1:100

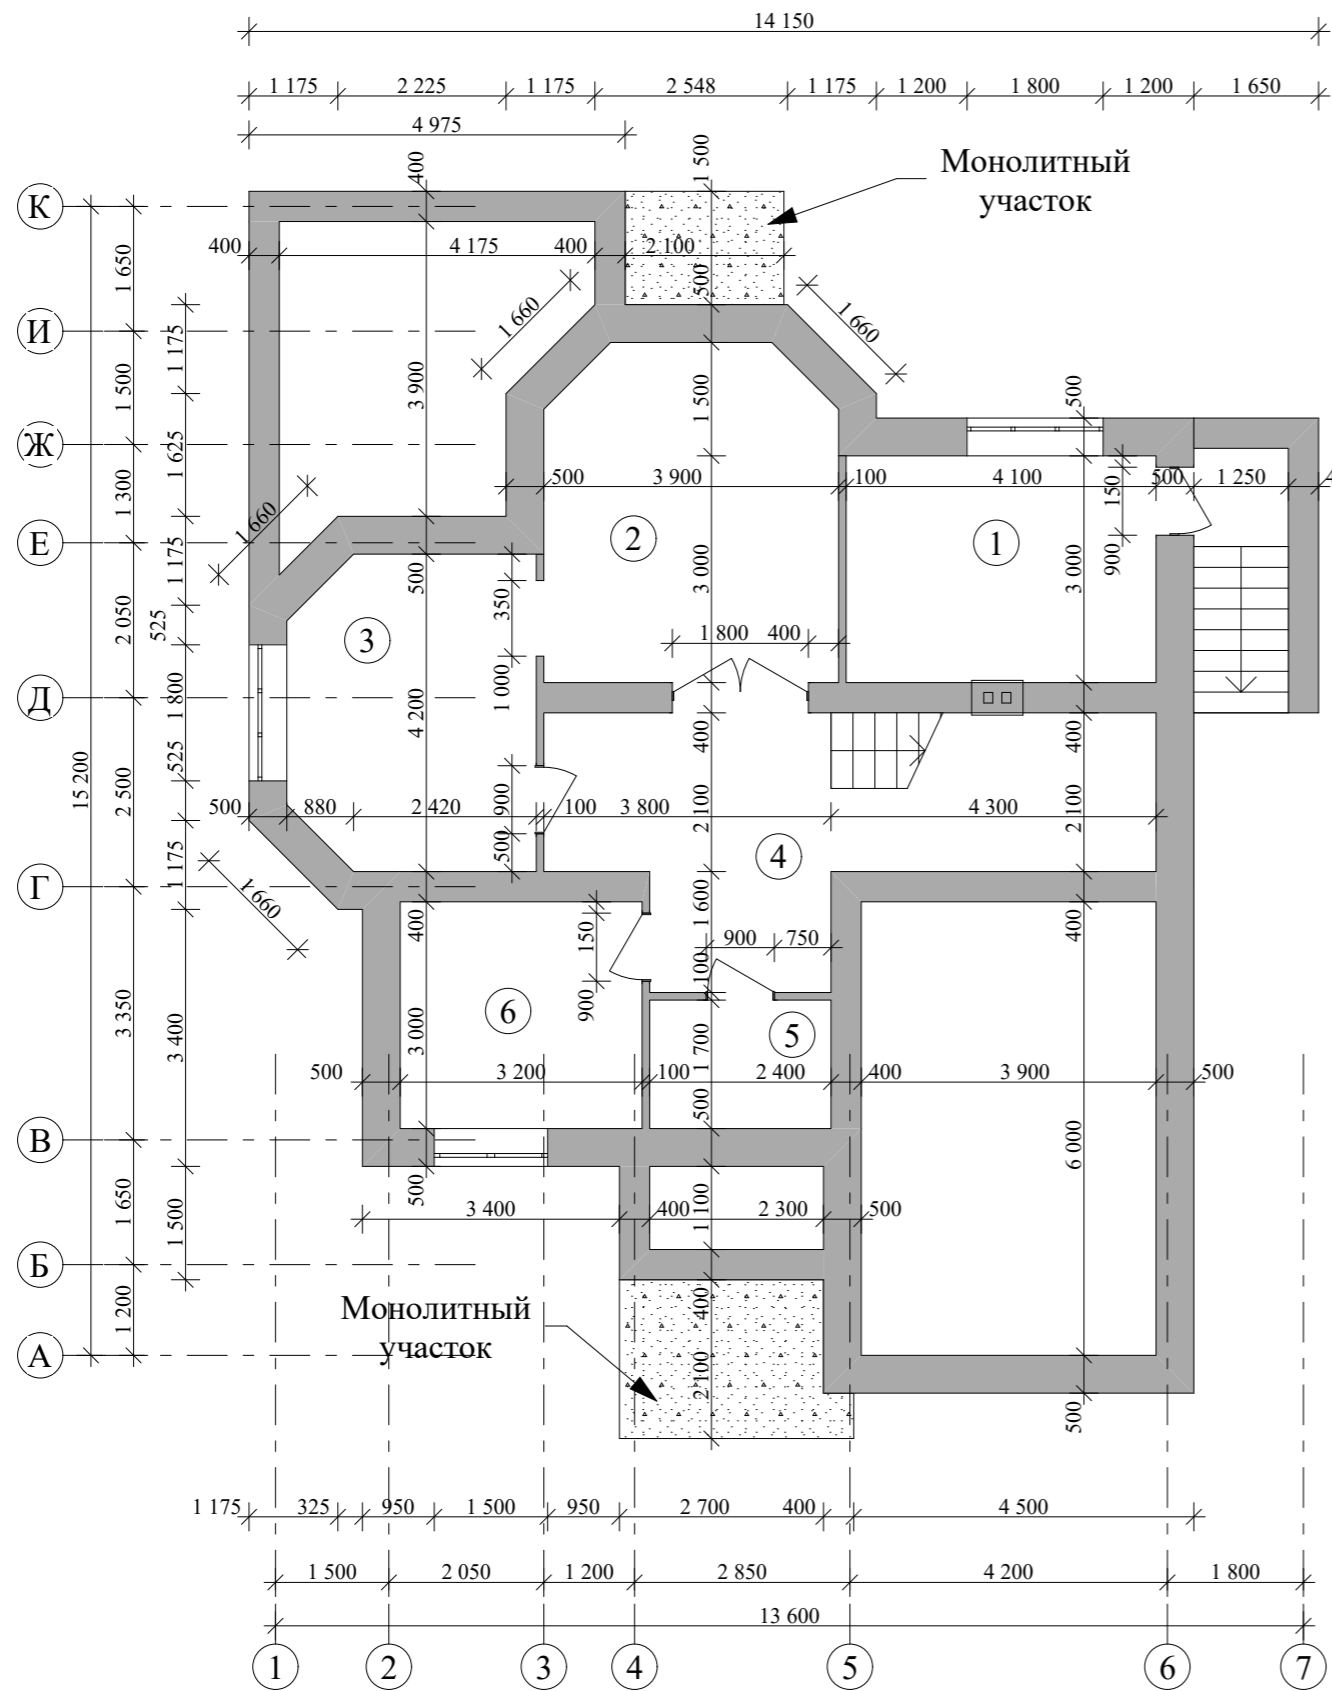

Экспликация помещений цокольного этажа


№ П/П	Наименование	Площадь м ²	Примечания
1	Котельная	12,30	
2	Бильярдная	16,77	
3	Комната отдыха	13,08	
4	Холл	20,85	
5	Кладовая	4,08	
6	Подсобное помещение	9,60	
Итого по цокольному этажу:		76,67	

15 900

				Индивидуальный жилой дом		
Изм. Лист	№ Докум.	Подпись	Дата			
				Стадия	Лист	Листов
				Э.П.		
				План фундаментов, цокольного этажа М 1:100 Экспликация помещений цокольного этажа		
Архитектор				Гридасов		

План первого этажа М 1:100


Экспликация помещений первого этажа

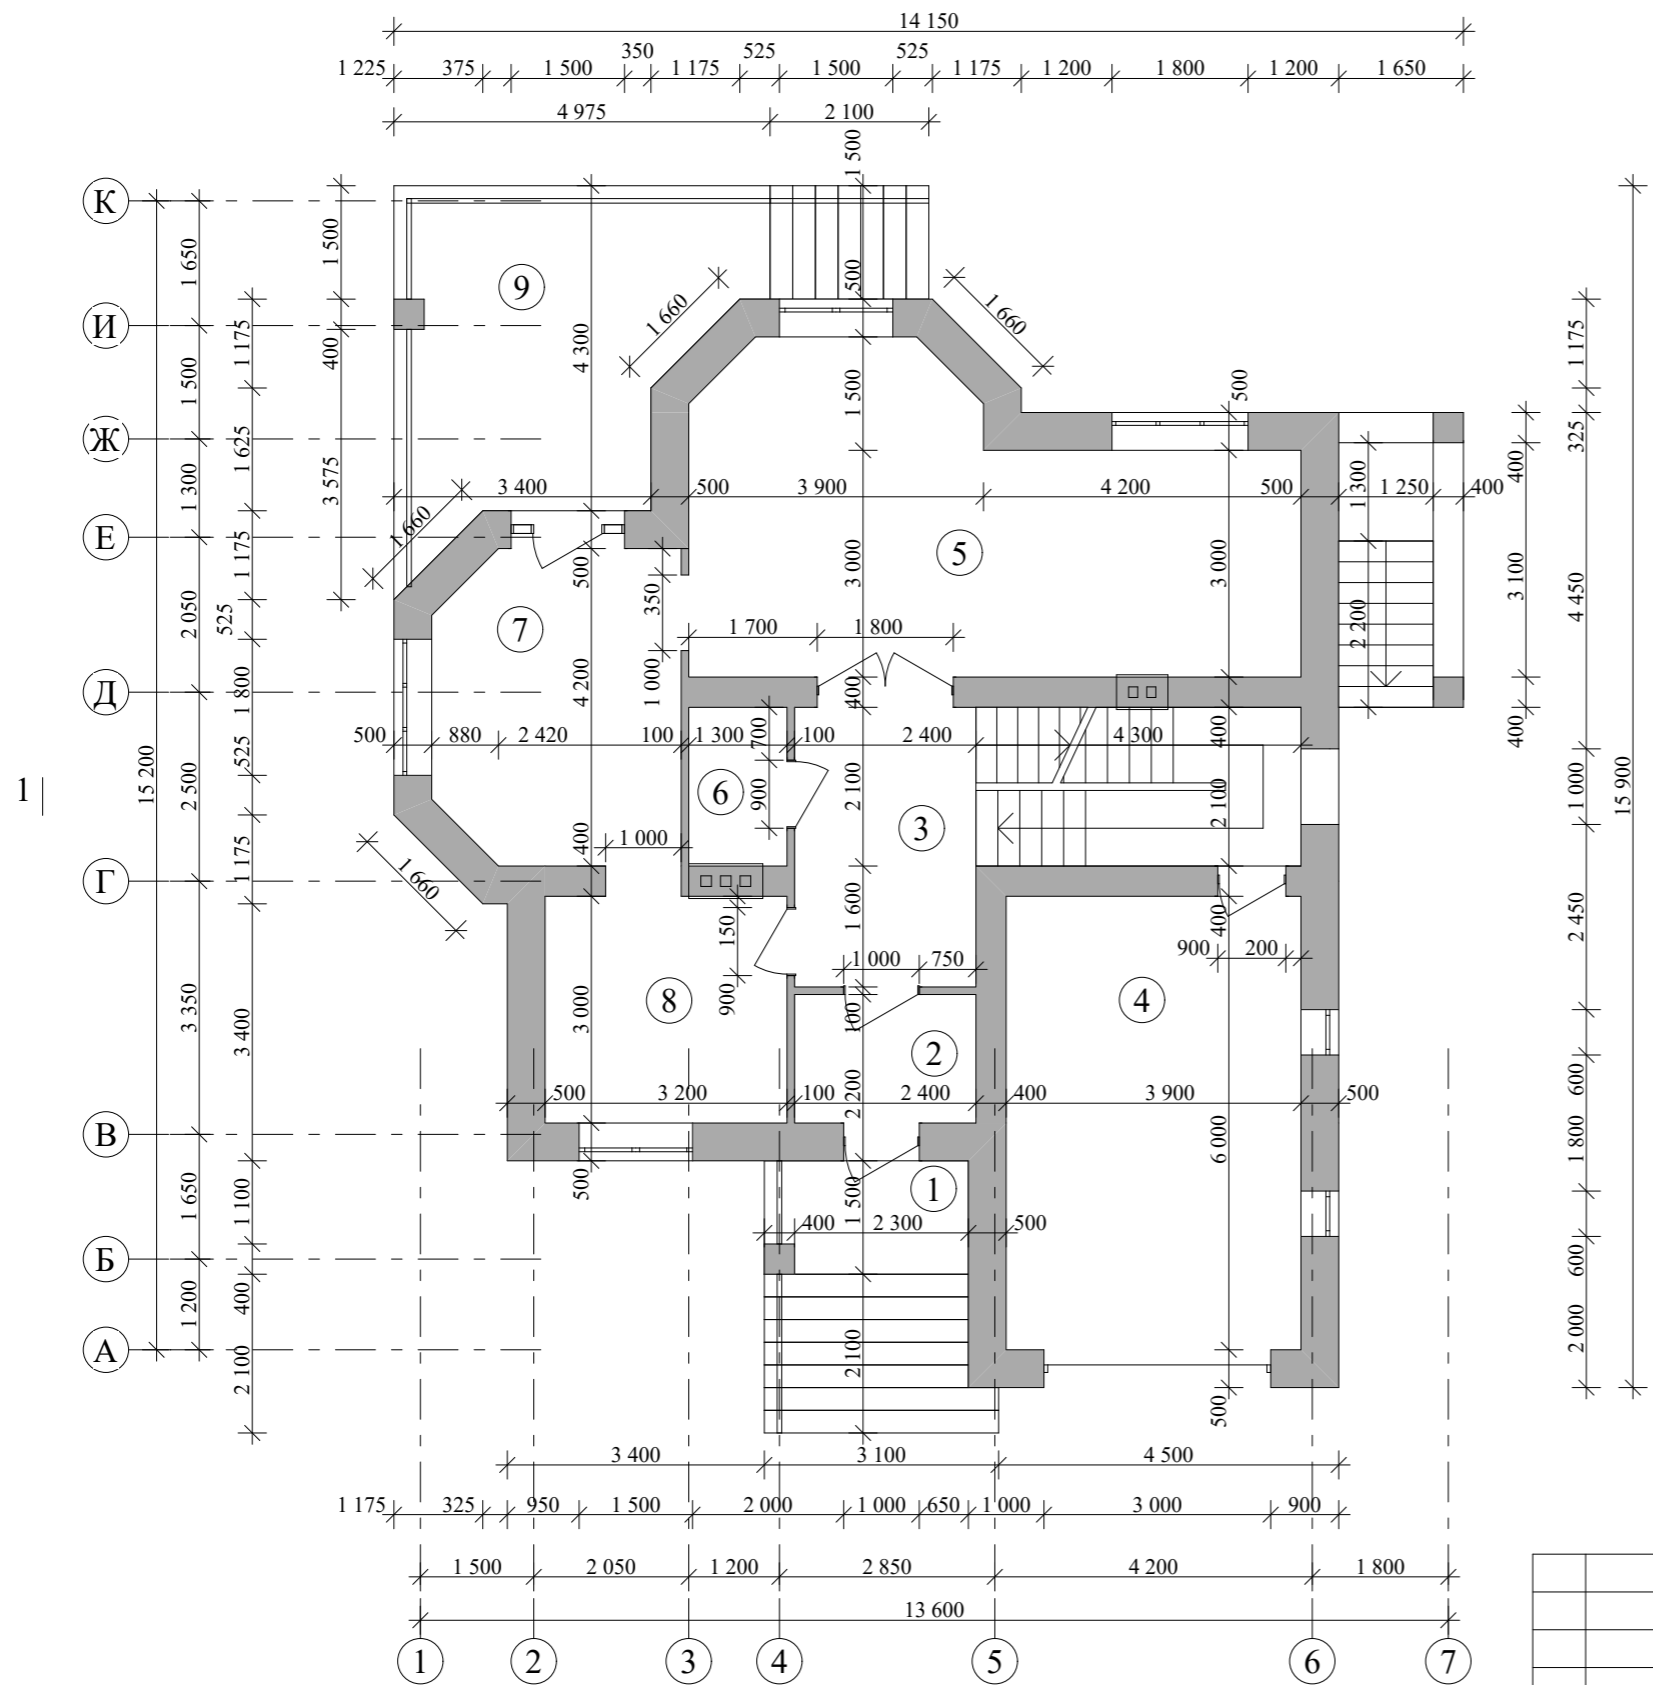

№ П/П	Наименование	Площадь м ²	Примечания
1	Крыльцо	4,05	
2	Тамбур	4,08	
3	Холл	8,88	
4	Гараж	23,40	
5	Гостиная	29,37	
6	Сан. узел	2,73	
7	Столовая	13,08	
8	Кухня	9,60	
9	Терраса	18,37	
Итого по первому этажу:		113,55	

				Индивидуальный жилой дом		
Изм. Лист	№ Докум.	Подпись	Дата			
				Стадия	Лист	Листов
				Э.П.		
				План первого этажа М 1:100		
				Экспликация помещений первого этажа		

План второго этажа М 1:100

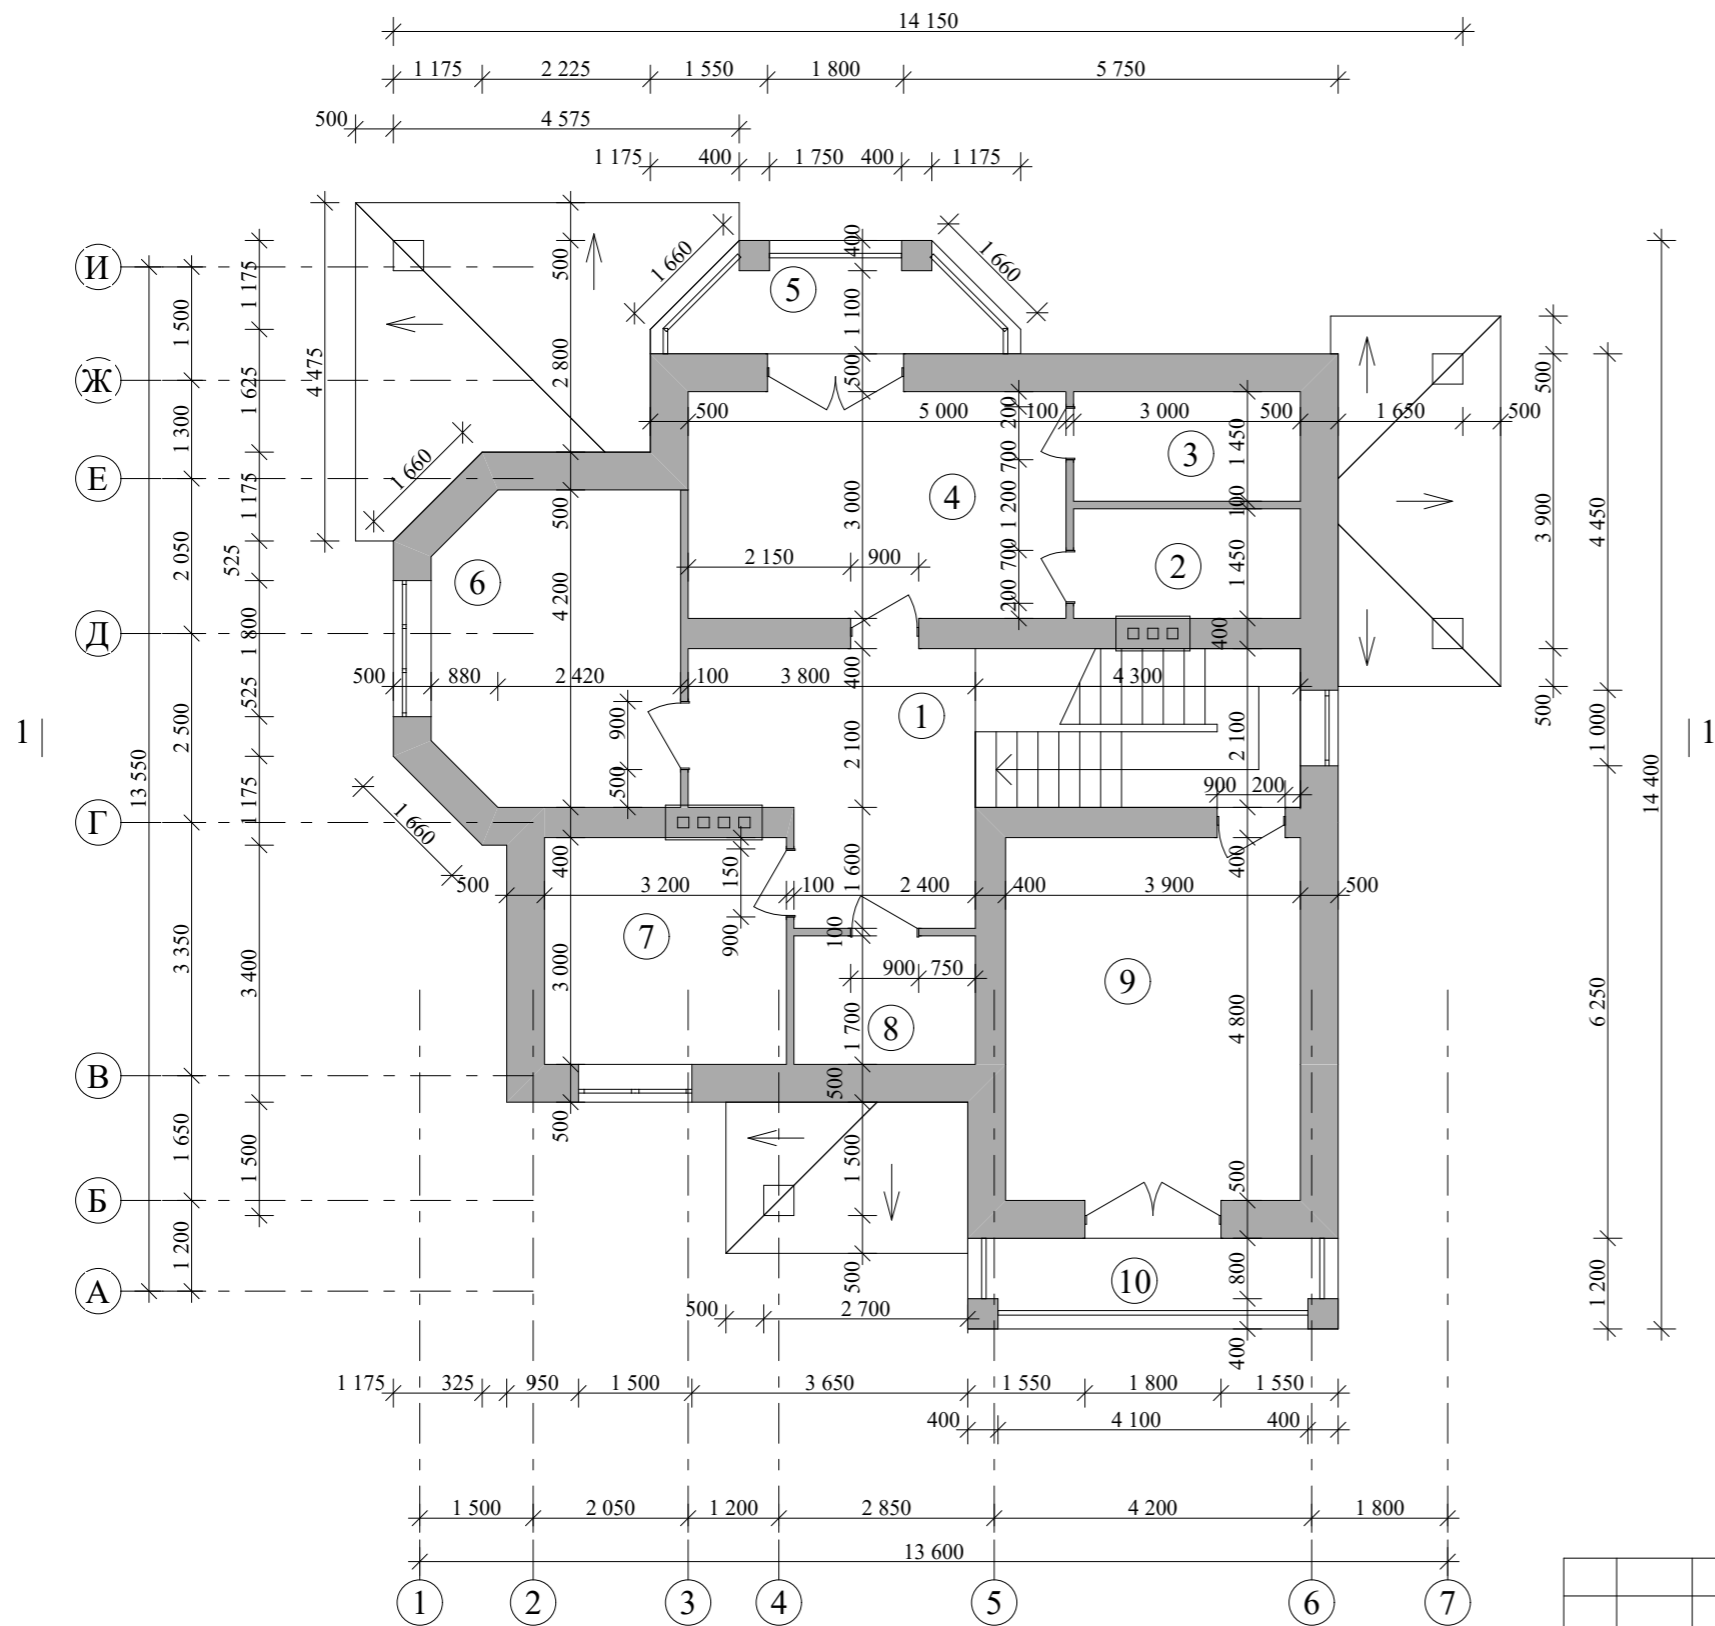


Экспликация помещений второго этажа

№ П/П	Наименование	Площадь м ²	Примечания
1	Холл	11,82	
2	Сан. узел	4,35	
3	Гардеробная	4,35	
4	Спальня	15,00	
5	Балкон	5,97	
6	Спальня	13,08	
7	Ванная	9,60	
8	Кладовая	4,08	
9	Спальня	18,72	
10	Балкон	5,88	
Итого по второму этажу:		92,85	


				Индивидуальный жилой дом		
Изм. Лист	№ Докум.	Подпись	Дата			
				Стадия	Лист	Листов
				Э.П.		
				План второго этажа М 1:100 Экспликация помещений второго этажа		

План кровли М 1:100

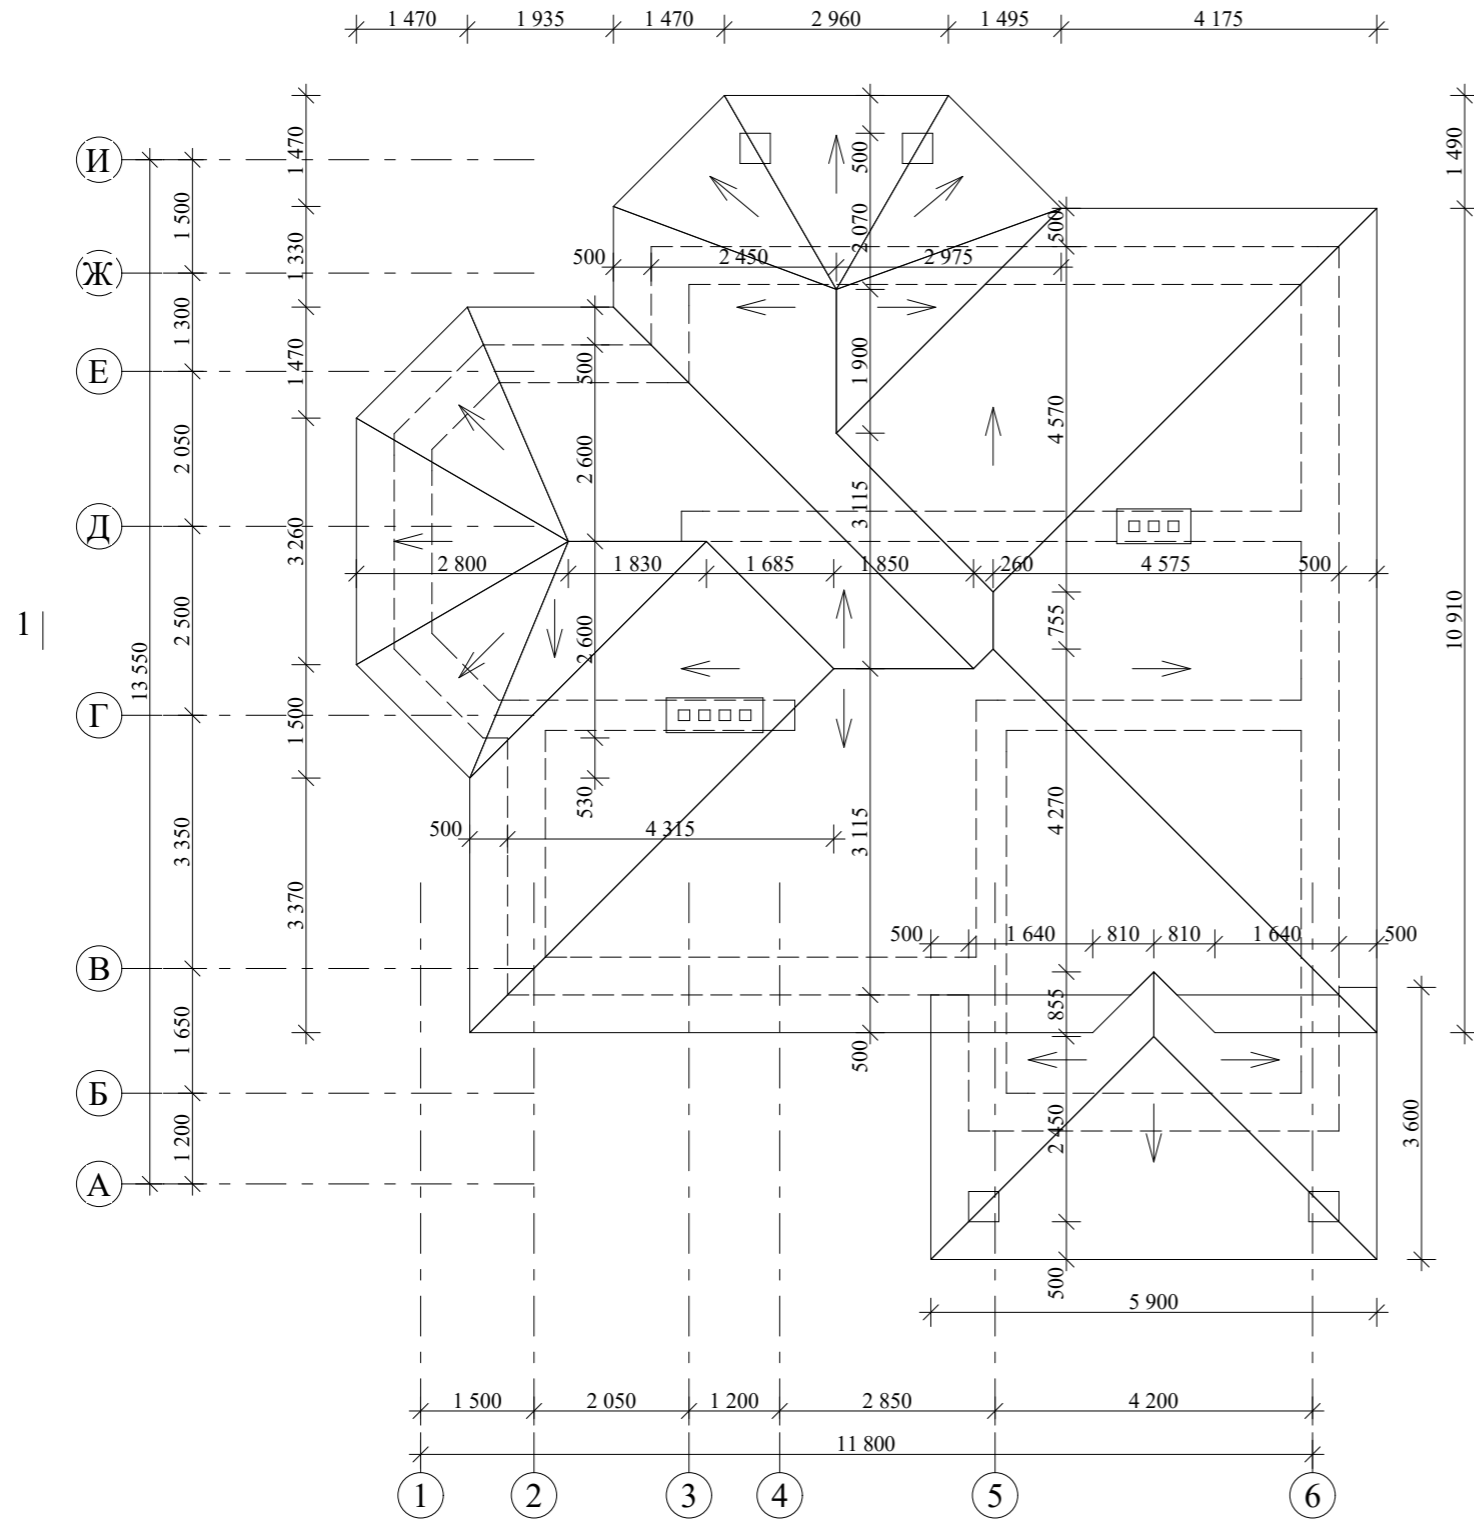


					Индивидуальный жилой дом		
Изм. Лист	№ Докум.	Подпись	Дата				
					Стадия	Лист	Листов
Архитектор	Гридасов				Э.П.		
					План кровли М 1:100		

План перекрытий цокольного этажа М 1:100

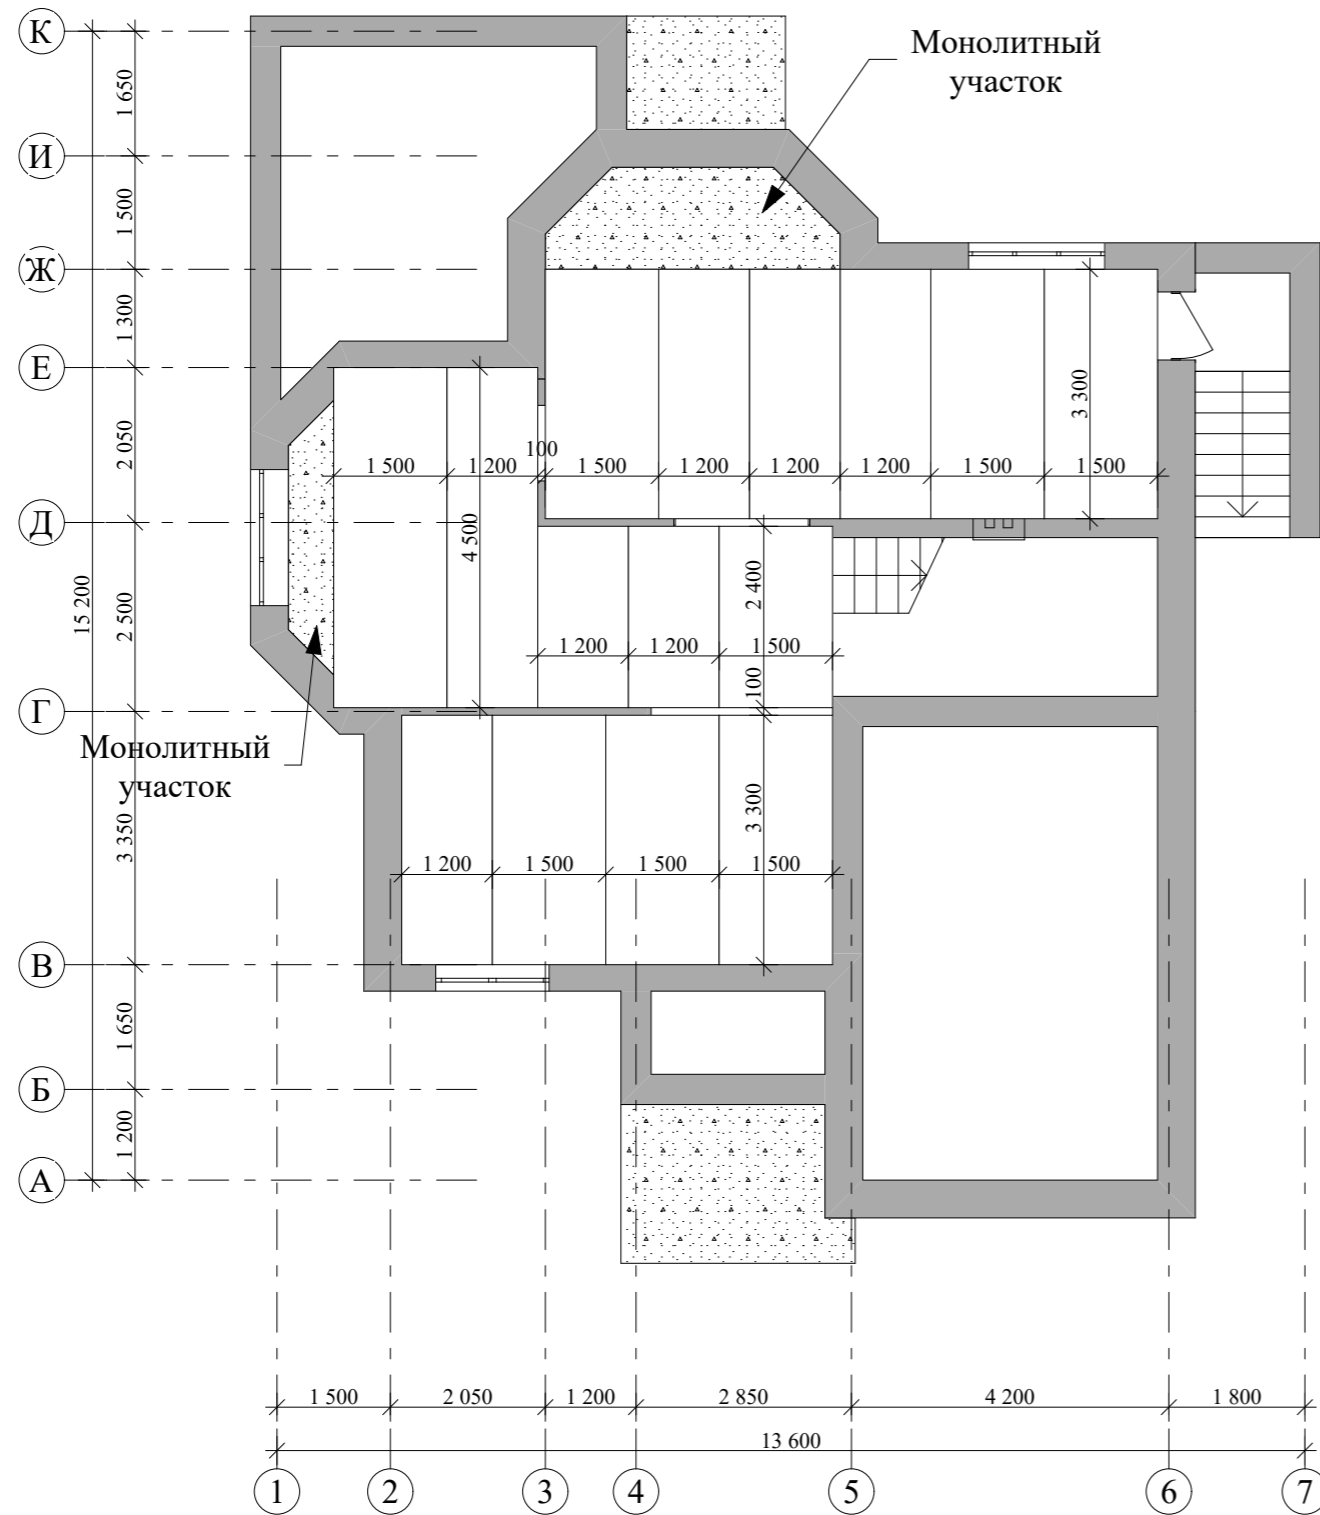


					Индивидуальный жилой дом		
Изм. Лист	№ Докум.	Подпись	Дата				
Архитектор	Гридасов				Э.П.		
					План перекрытий цокольного этажа М 1:100		

План перекрытий второго этажа М 1:100

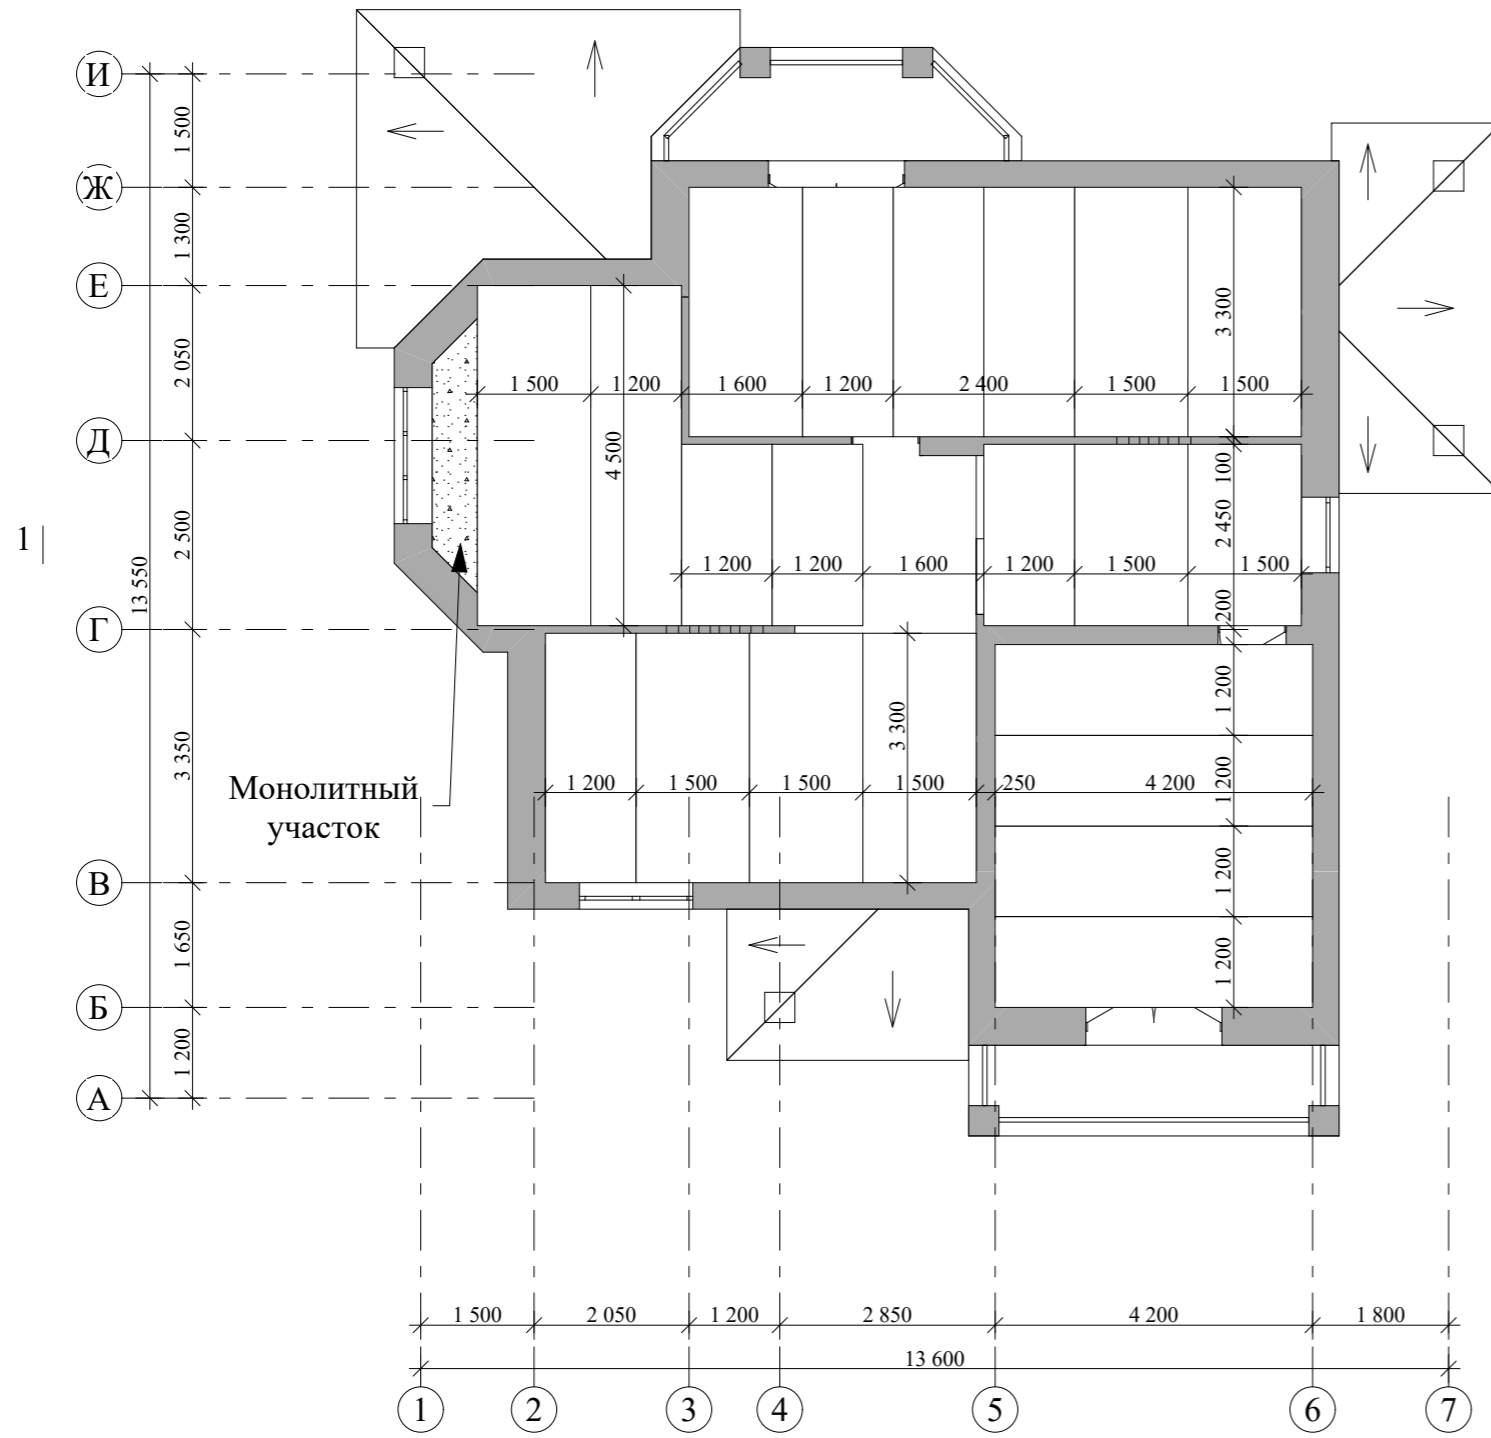

					Индивидуальный жилой дом		
Изм. Лист	№ Докум.	Подпись	Дата				
					Стадия	Лист	Листов
Архитектор	Гридасов				Э.П.		
					План перекрытий второго этажа М 1:100		

Разрез 1-1 М 1:100

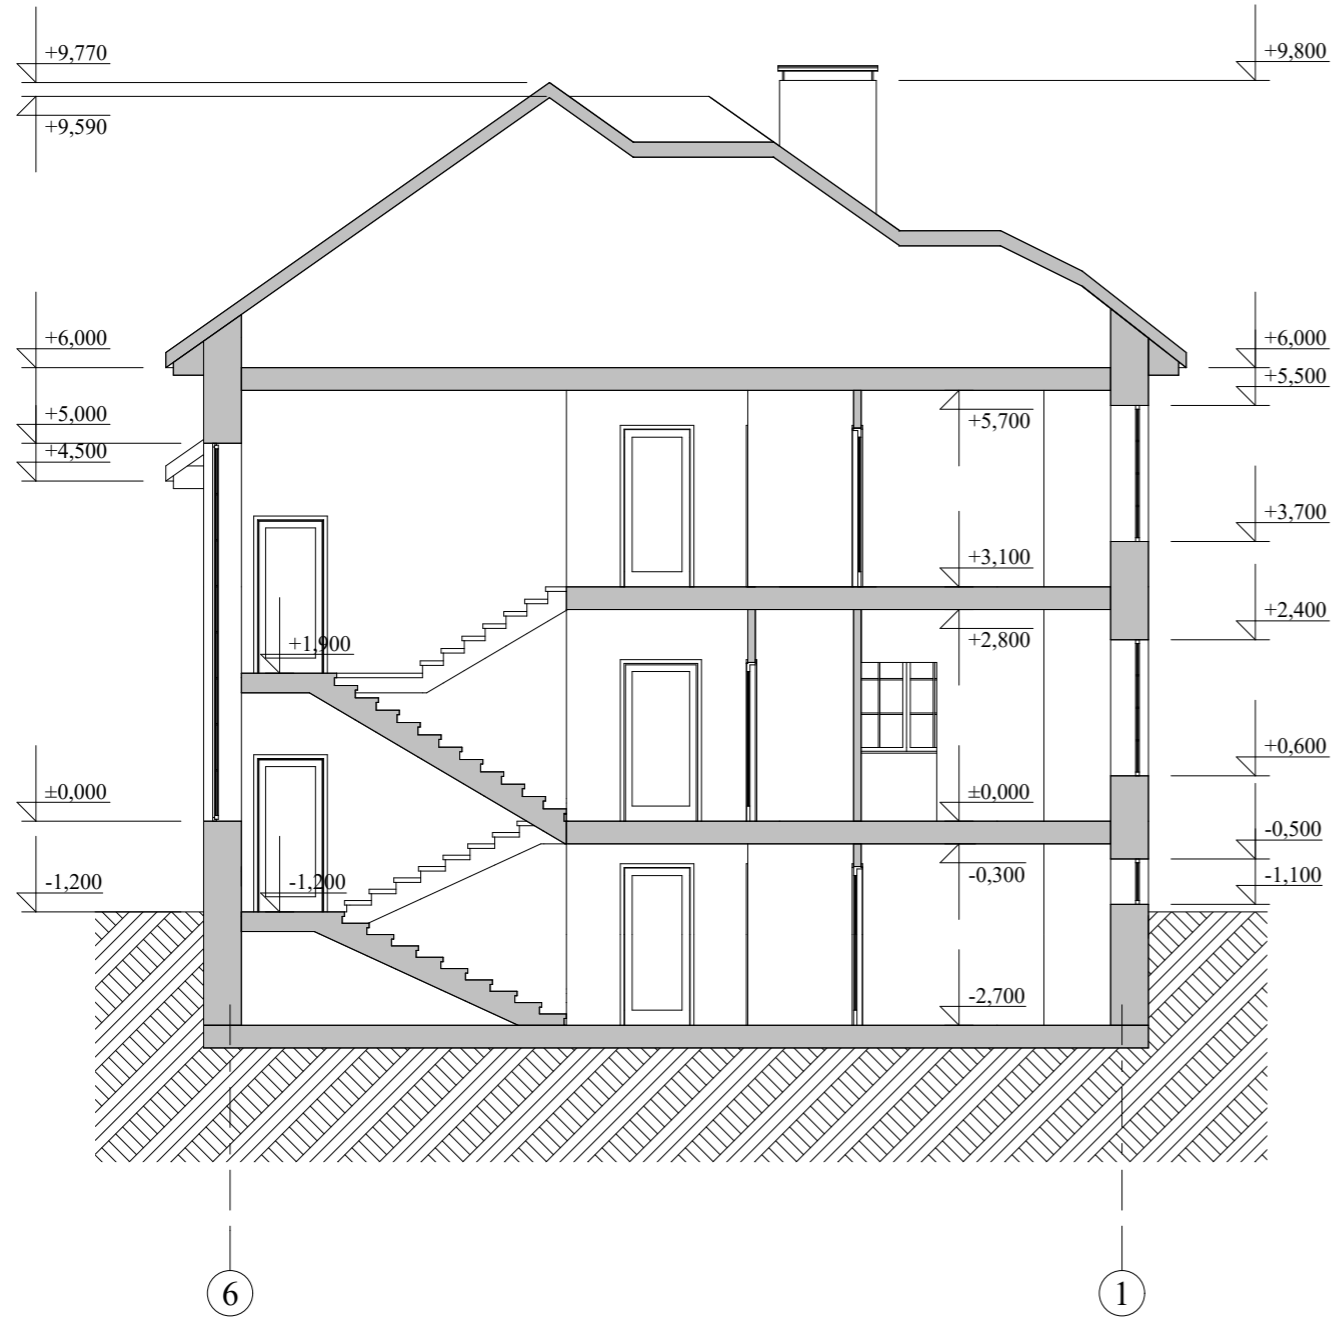


					Индивидуальный жилой дом		
Изм. Лист	№ Докум.	Подпись	Дата				
Архитектор	Гридасов				Э.П.		
				Разрез 1-1 М 1:100			

Фасад 1-7 М 1:100



					Индивидуальный жилой дом		
Изм. Лист	№ Докум.	Подпись	Дата				
Архитектор	Гридасов				Э.П.		
					Фасад 1-7 М 1:100		

Фасад А-К М 1:100

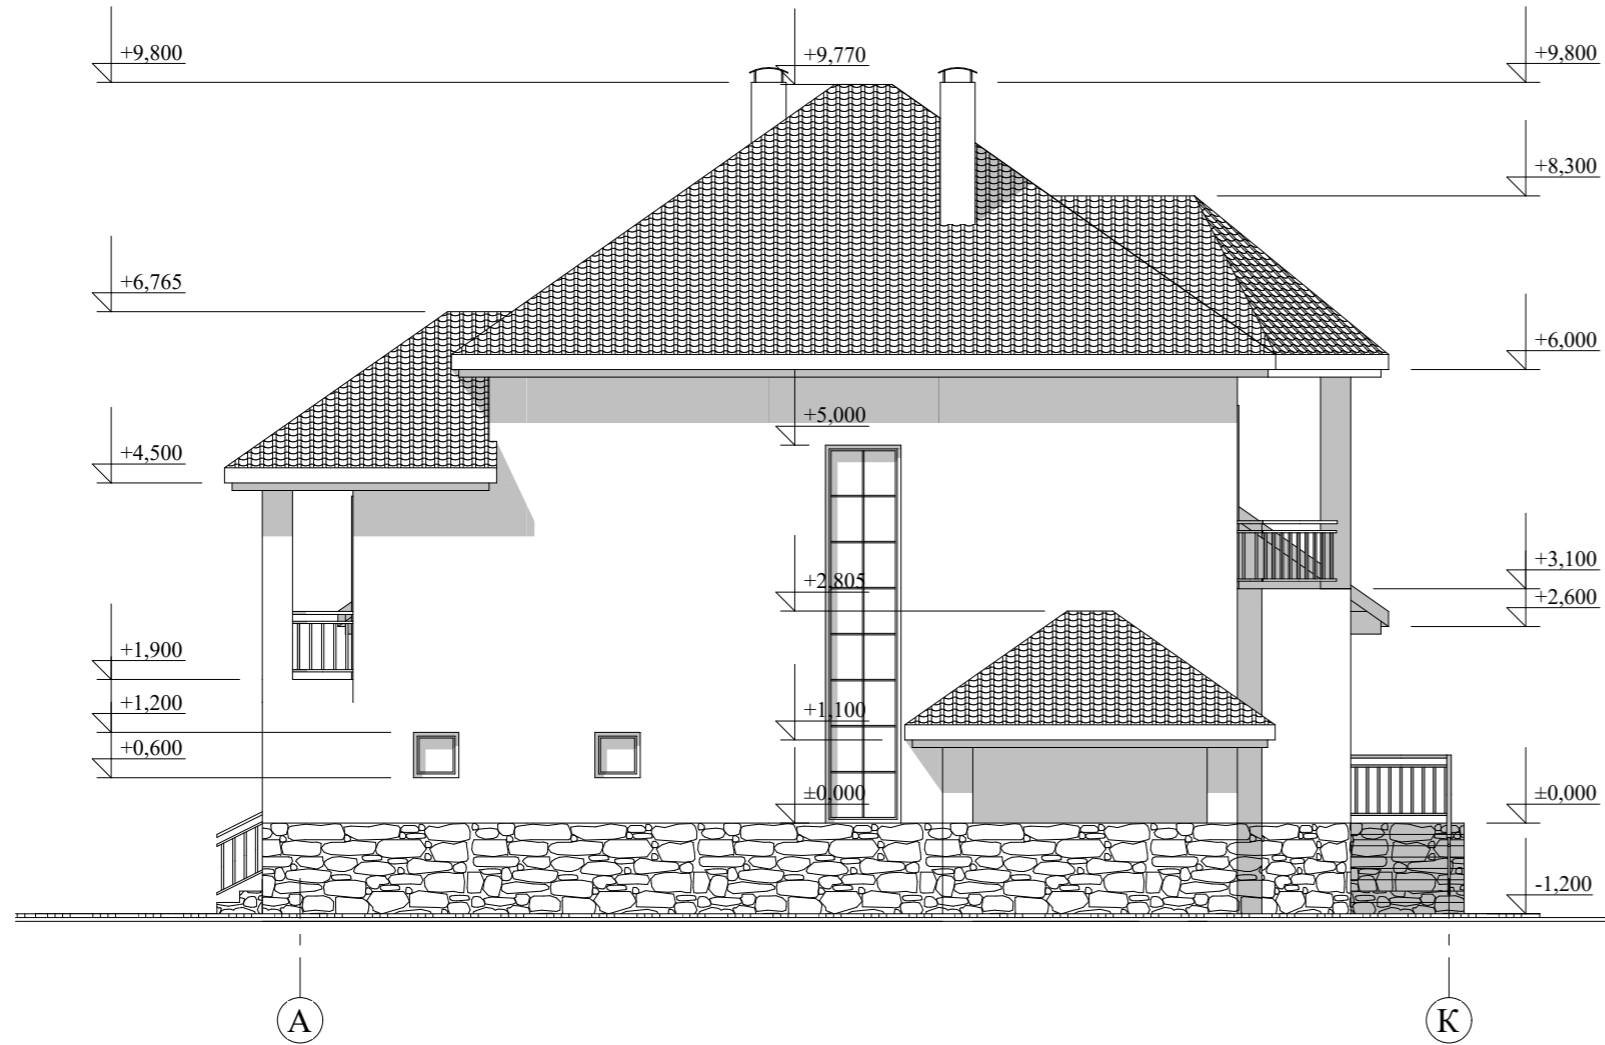

					Индивидуальный жилой дом		
Изм.	Лист	№ Докум.	Подпись	Дата			
					Стадия	Лист	Листов
Архитектор	Гридасов				Э.П.		
					Фасад А-К М 1:100		

Фасад 7-1 М 1:100



					Индивидуальный жилой дом		
Изм. Лист	№ Докум.	Подпись	Дата				
Архитектор	Гридасов				Э.П.		
					Фасад 7-1 М 1:100		

Фасад К-А М 1:100



					Индивидуальный жилой дом		
Изм.	Лист	№ Докум.	Подпись	Дата			
					Стадия	Лист	Листов
Архитектор	Гридасов				Э.П.		
					Фасад К-А М 1:100		

Фасады в цвете



					Индивидуальный жилой дом		
Изм. Лист	№ Докум.	Подпись	Дата				
Архитектор	Гридасов				Э.П.		
					Фасады в цвете		

Фасады в цвете



					Индивидуальный жилой дом		
Изм. Лист	№ Докум.	Подпись	Дата		Стадия	Лист	Листов
					Э.П.		
Архитектор	Гридасов				Фасады в цвете		

Перспектива



					Индивидуальный жилой дом		
Изм. Лист	№ Докум.	Подпись	Дата				
Архитектор	Гридасов				Э.П.		
					Перспектива		