

Российская Федерация. Белгородская область



тел.: 8 (800) 707-29-17  
+7 (4722) 37-29-17, +7 (910) 737-29-17  
[www.svoymax.online](http://www.svoymax.online), [info@svoymax.online](mailto:info@svoymax.online)


## ЭСКИЗНЫЙ ПРОЕКТ Индивидуальный жилой дом



Разработал: Проскурина С.В.  
Проверил: Гридасов Р.Н.

г. Белгород

# План фундаментов и цокольного этажа М 1:100

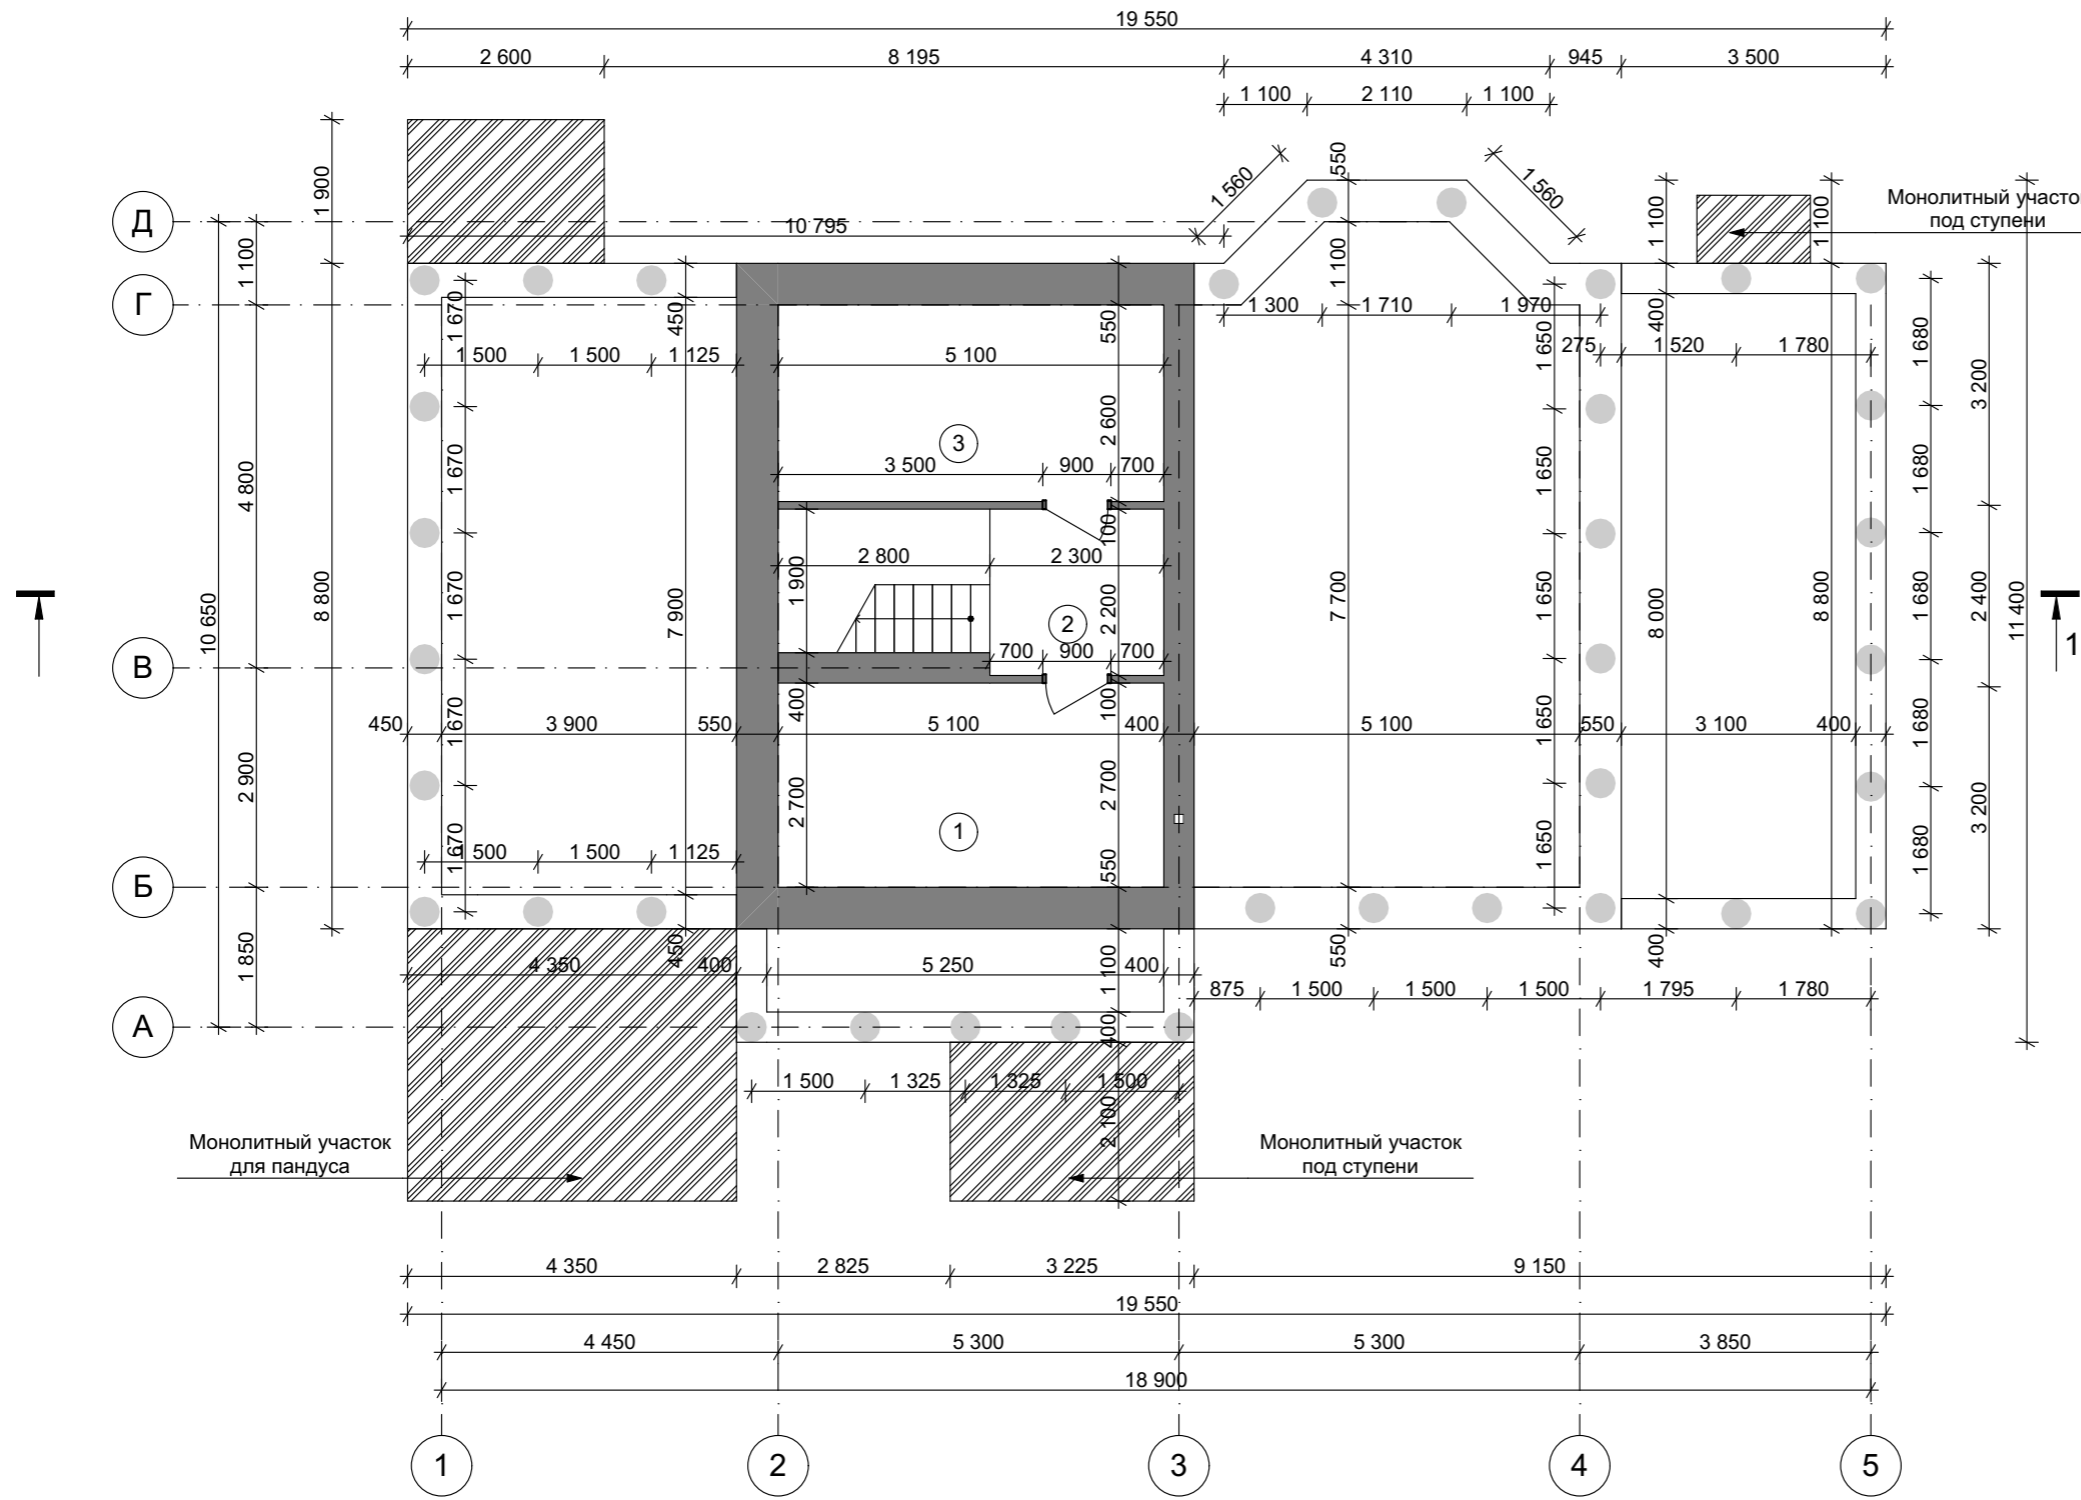


## Экспликация помещений цокольного этажа

№ П/П	Наименование	Площадь м <sup>2</sup>
1	Подсобное помещение	13,77
2	Холл	5,06
3	Подсобное помещение	13,26
<b>Общая площадь цокольного этажа</b>		<b>32,09</b>
<b>Общая площадь дома</b>		<b>266,74</b>

					Индивидуальный жилой дом			
Изм	Лист	№ Докум.	Подпись	Дата				
						Стадия	Лист	Листов
Разработал	Проскурина С.В.					Э.П.		
Проверил	Гридасов Р.Н.				План фундаментов и цокольного этажа М 1:100			

План первого этажа М 1:100

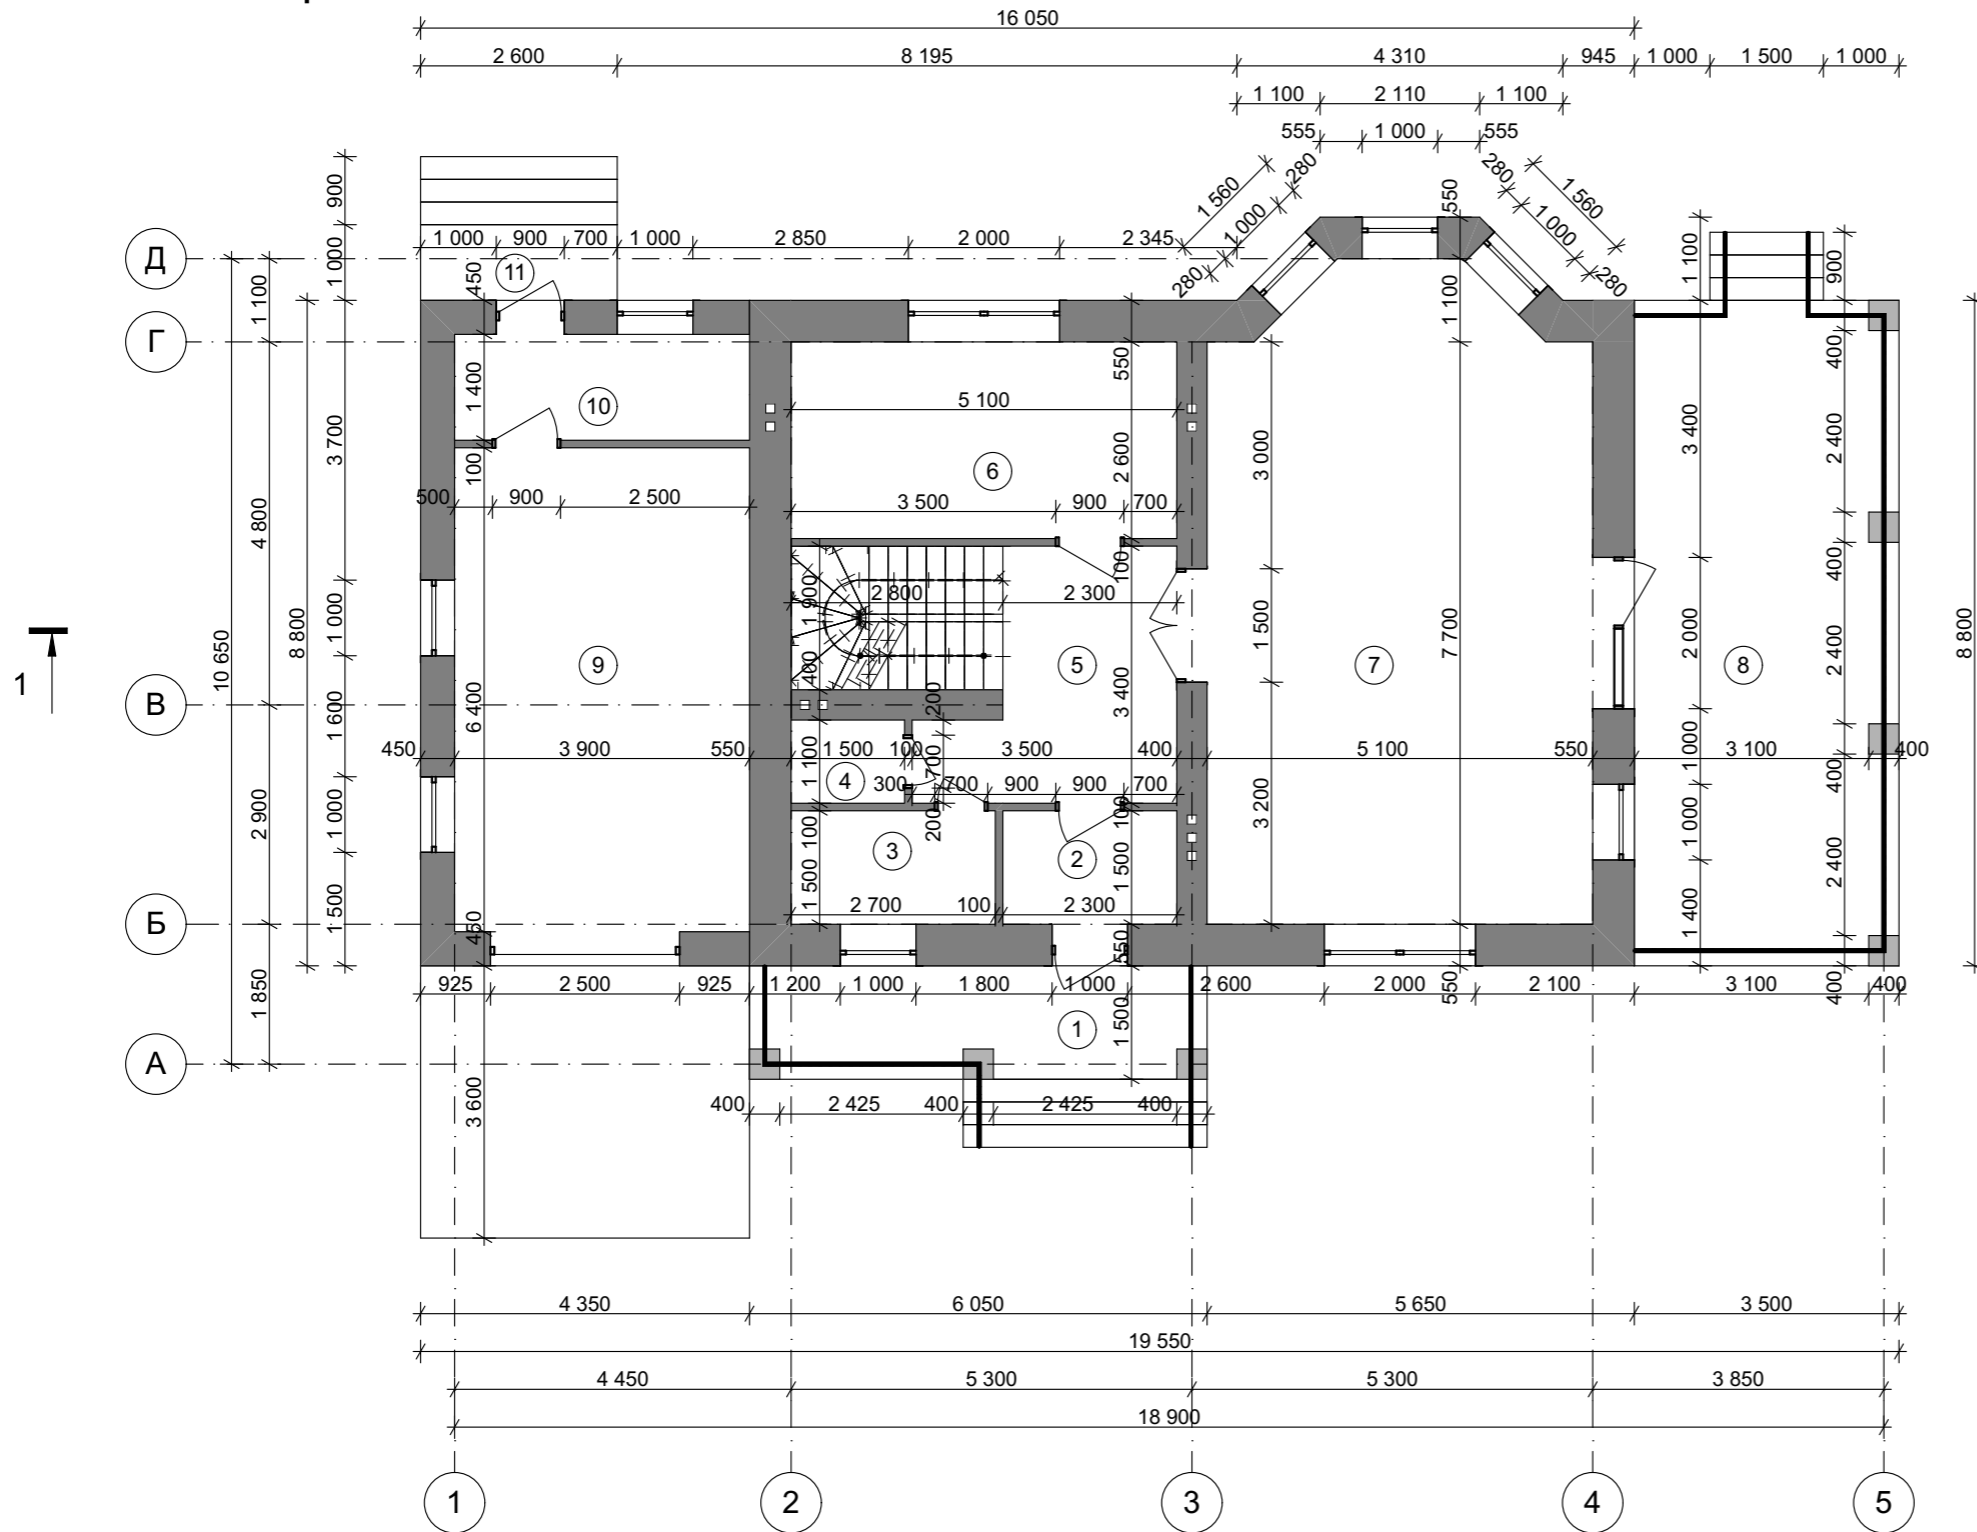


Экспликация помещений первого этажа

№ П/П	Наименование	Площадь м <sup>2</sup>
1	Крыльцо	<u>9.08</u>
2	Тамбур	<u>3.45</u>
3	Ванная	<u>4.05</u>
4	С/у	<u>1.65</u>
5	Холл	<u>14.46</u>
6	Спальня	<u>13.26</u>
7	Кухня, гостиная-столовая	<u>42.30</u>
8	Терраса	<u>30.80</u>
9	Гараж	<u>24.96</u>
10	Котельная	<u>5.46</u>
11	Крыльцо	<u>2.60</u>
<b>Общая площадь первого этажа</b>		<b><u>152.07</u></b>
<b>Общая площадь дома</b>		<b><u>266.74</u></b>

					Индивидуальный жилой дом		
Изм	Лист	№ Докум.	Подпись	Дата			
						Стадия	Лист
						Э.П.	Листов
Разработал	Проскурина С.В.				План первого этажа М 1:100, Экспликация помещений первого этажа		
Проверил	Гридасов Р.Н.						

План второго этажа М 1:100

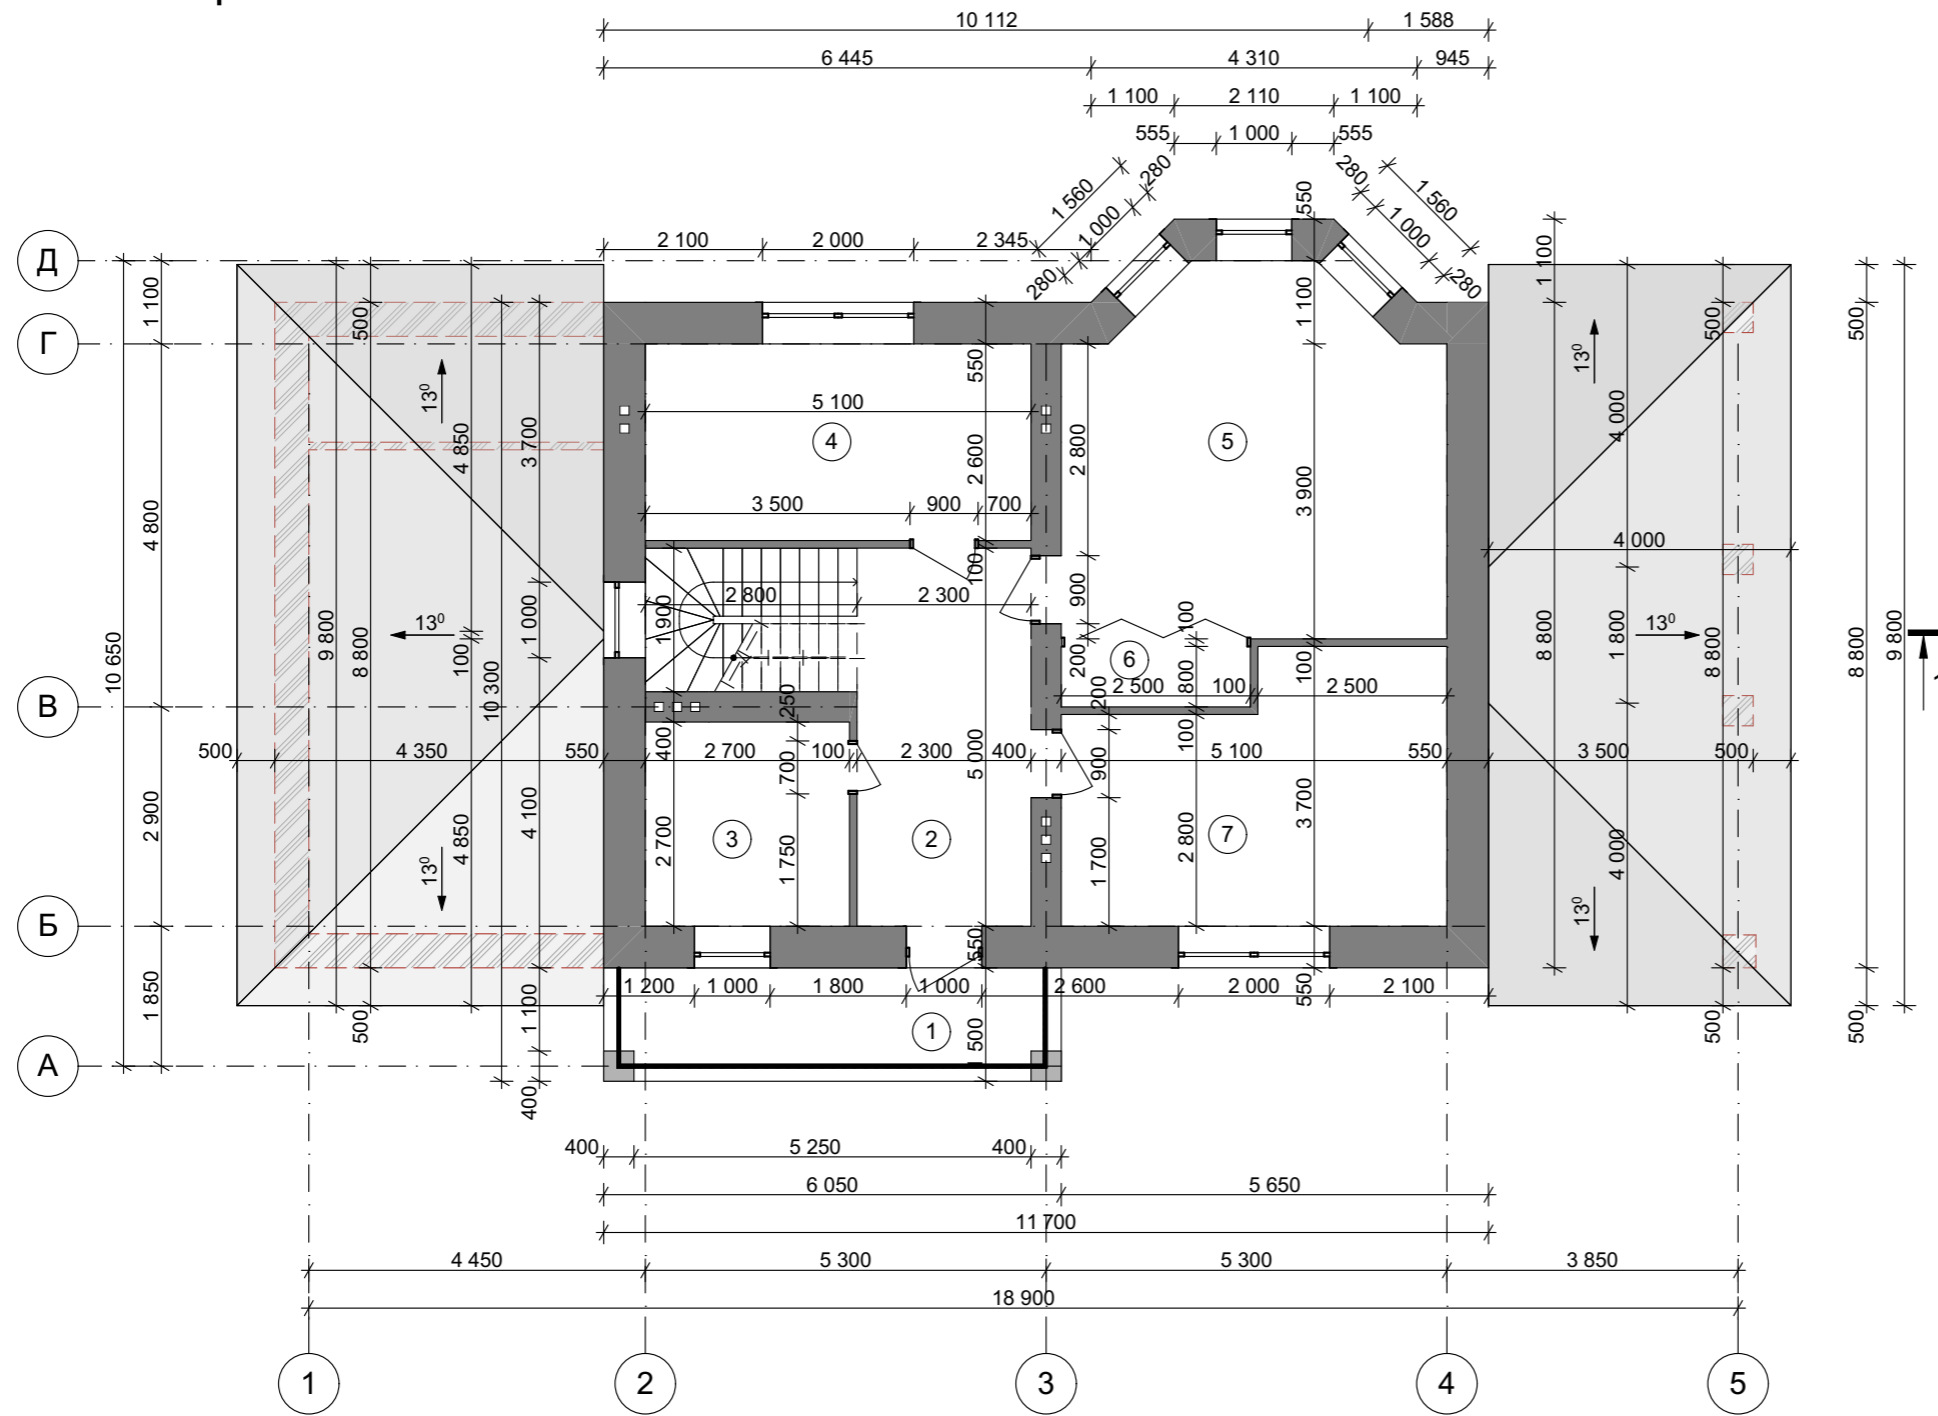


Экспликация помещений второго этажа

№ П/П	Наименование	Площадь м <sup>2</sup>
1	Балкон	<u>9.08</u>
2	Холл	<u>7.29</u>
3	С/у	<u>11.50</u>
4	Спальня	<u>13.26</u>
5	Спальня	<u>22.92</u>
6	Встроенный шкаф	<u>2.00</u>
7	Спальня	<u>16.53</u>
<b>Общая площадь второго этажа</b>		<b><u>82.58</u></b>
<b>Общая площадь дома</b>		<b><u>266.74</u></b>


					Индивидуальный жилой дом			
Изм	Лист	№ Докум.	Подпись	Дата				
						Стадия	Лист	Листов
Разработал	Проскурина С.В.					Э.П.		
Проверил	Гридасов Р.Н.							
					План второго этажа М 1:100, Экспликация помещений второго этажа			

План кровли М 1:100

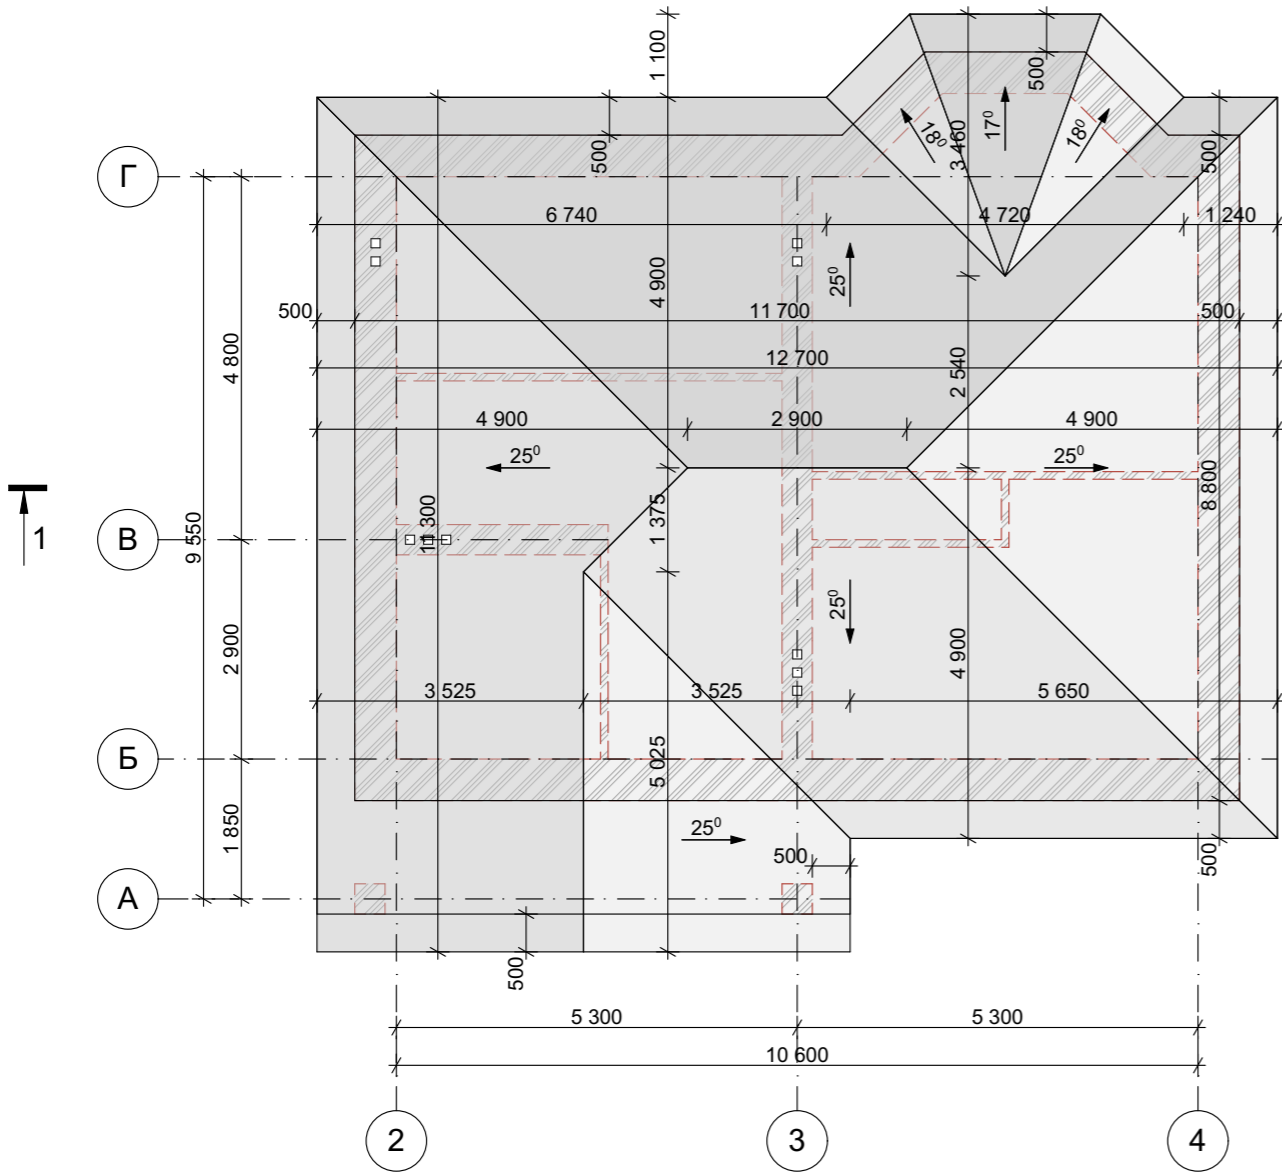

					Индивидуальный жилой дом		
Изм	Лист	№ Докум.	Подпись	Дата			
					Э.П.		
Разработал	Проскурина С.В.					План кровли М 1:100	
Проверил	Гридасов Р.Н.						

# Разрез 1-1 М 1:100

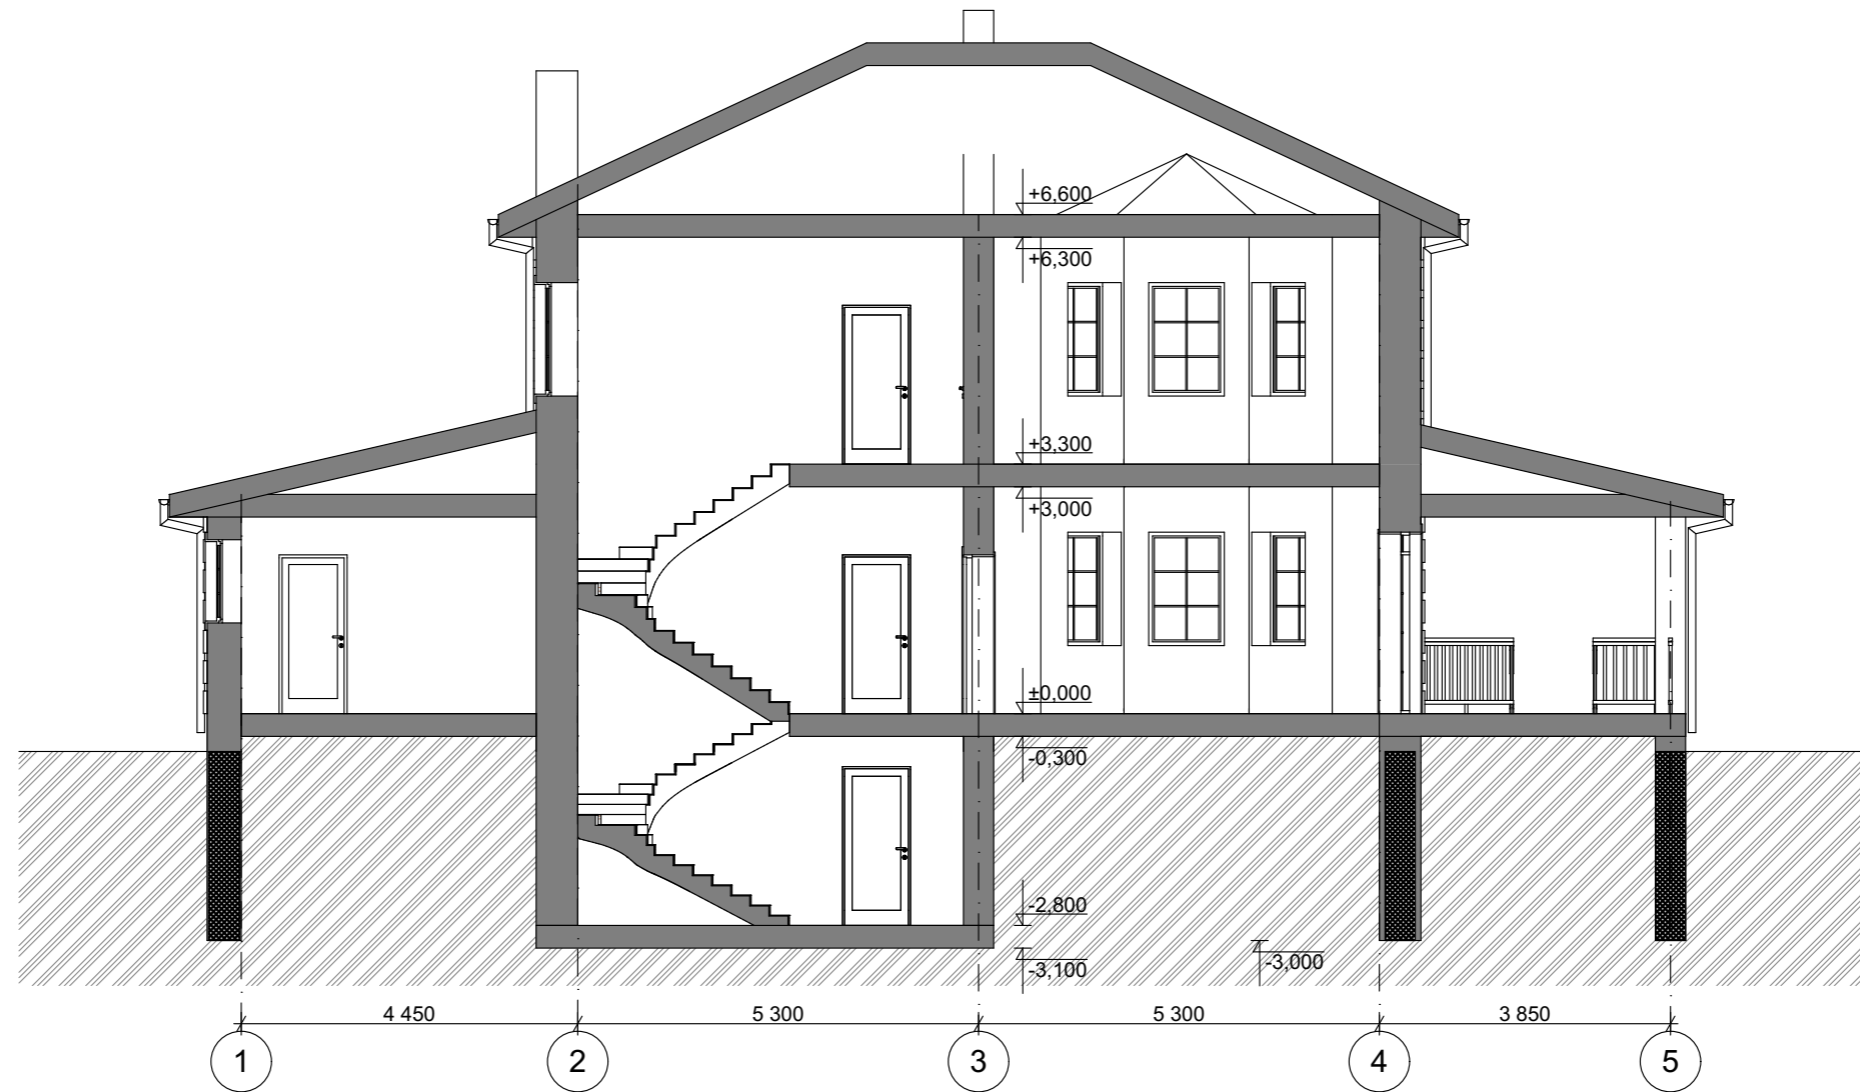

					Индивидуальный жилой дом		
Изм	Лист	№ Докум.	Подпись	Дата			
					Стадия	Лист	Листов
					Э.П.		
Разработал					Проскурина С.В.		
Проверил					Гридасов Р.Н.		
					Разрез 1-1 М 1:100		



Фасад А-Д М 1:100



Цветовое решение фасада



					Индивидуальный жилой дом			
Изм	Лист	№ Докум.	Подпись	Дата		Стадия	Лист	Листов
						Э.П.		
Разработал	Проскурина С.В.				Фасад А-Д М 1:100, Цветовое решение фасада			
Проверил	Гридасов Р.Н.							

Фасад 5-1 М 1:100




Цветовое решение фасада



					Индивидуальный жилой дом			
Изм	Лист	№ Докум.	Подпись	Дата				
						Стадия	Лист	Листов
Разработал	Проскурина С.В.					Э.П.		
Проверил	Гридасов Р.Н.				Фасад 5-1 М 1:100, Цветовое решение фасада			

Фасад Д-А М 1:100

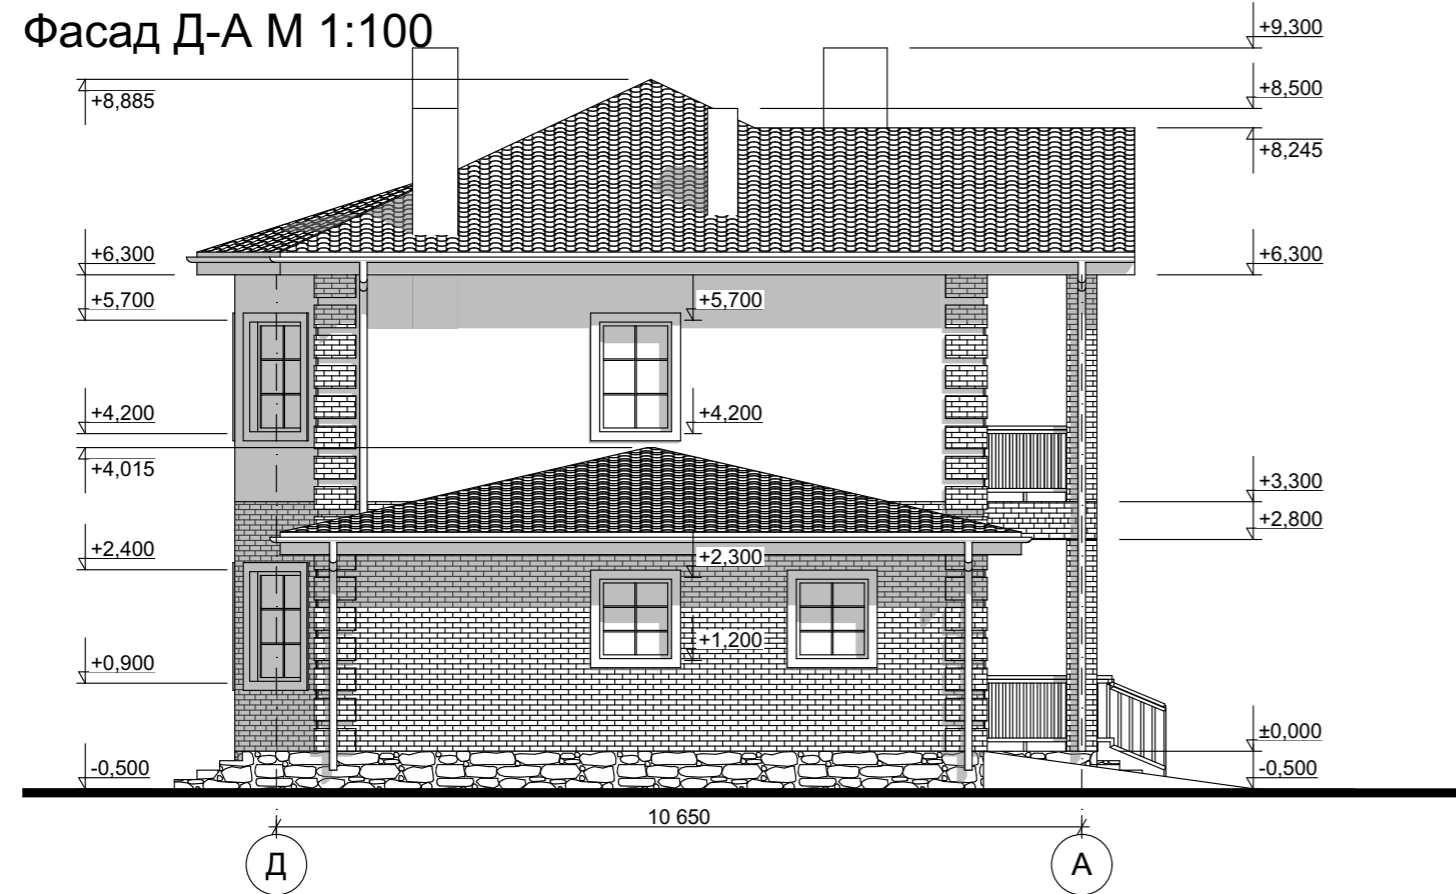

Цветовое решение фасада



					Индивидуальный жилой дом		
Изм	Лист	№ Докум.	Подпись	Дата			
					Стадия	Лист	Листов
					Э.П.		
Разработал	Проскурина С.В.						
Проверил	Гридасов Р.Н.						
					Фасад Д-А М 1:100, Цветовое решение фасада		

Перспективные изображения



					Индивидуальный жилой дом		
Изм	Лист	№ Докум.	Подпись	Дата			
					Э.П.		
Разработал	Проскурина С.В.				Перспективные изображения		
Проверил	Гридасов Р.Н.						