


Российская Федерация. Белгородская область



тел.: 8 (800) 707-29-17  
+7 (4722) 37-29-17, +7 (910) 737-29-17  
[www.svoymaxonline.com](http://www.svoymaxonline.com), [info@svoymaxonline.com](mailto:info@svoymaxonline.com)

## **ЭСКИЗНЫЙ ПРОЕКТ**


### **Индивидуальный жилой дом**

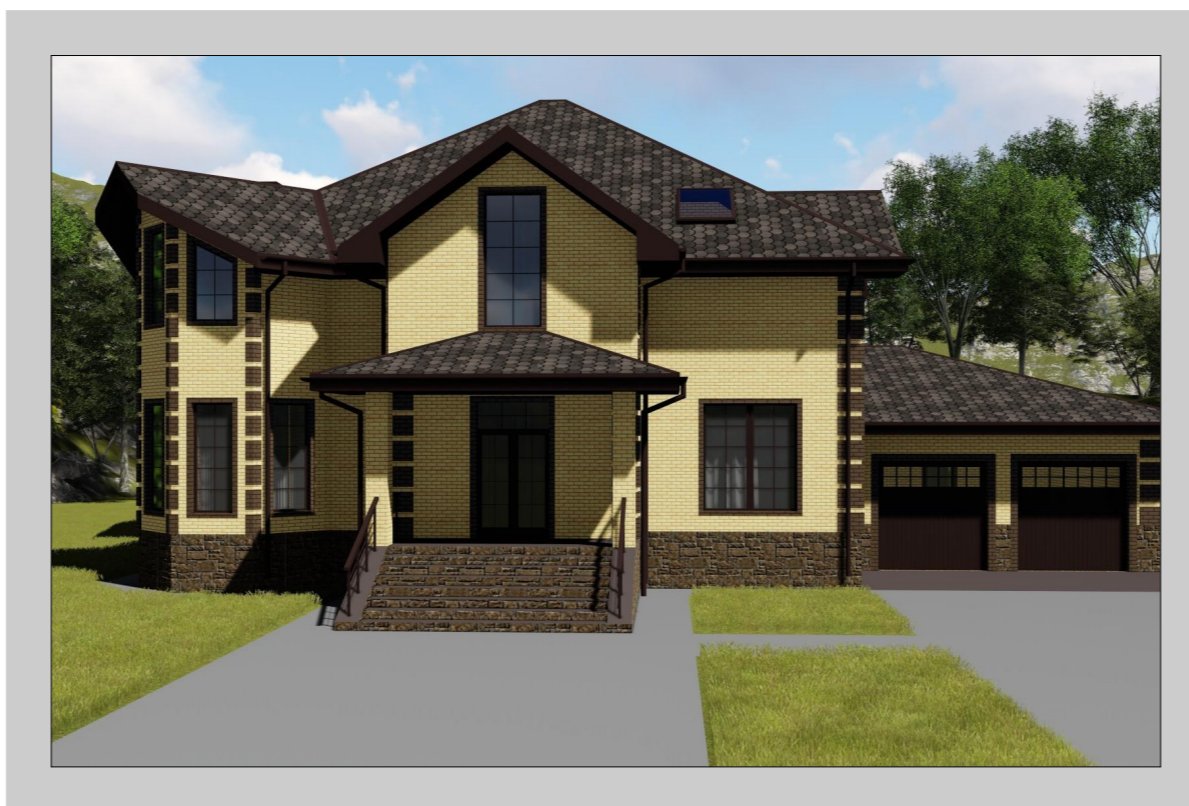

Разработал: Проскурина С.В.  
Проверил: Гридасов Р.Н.


г. Белгород

# План фундаментов М 1:150

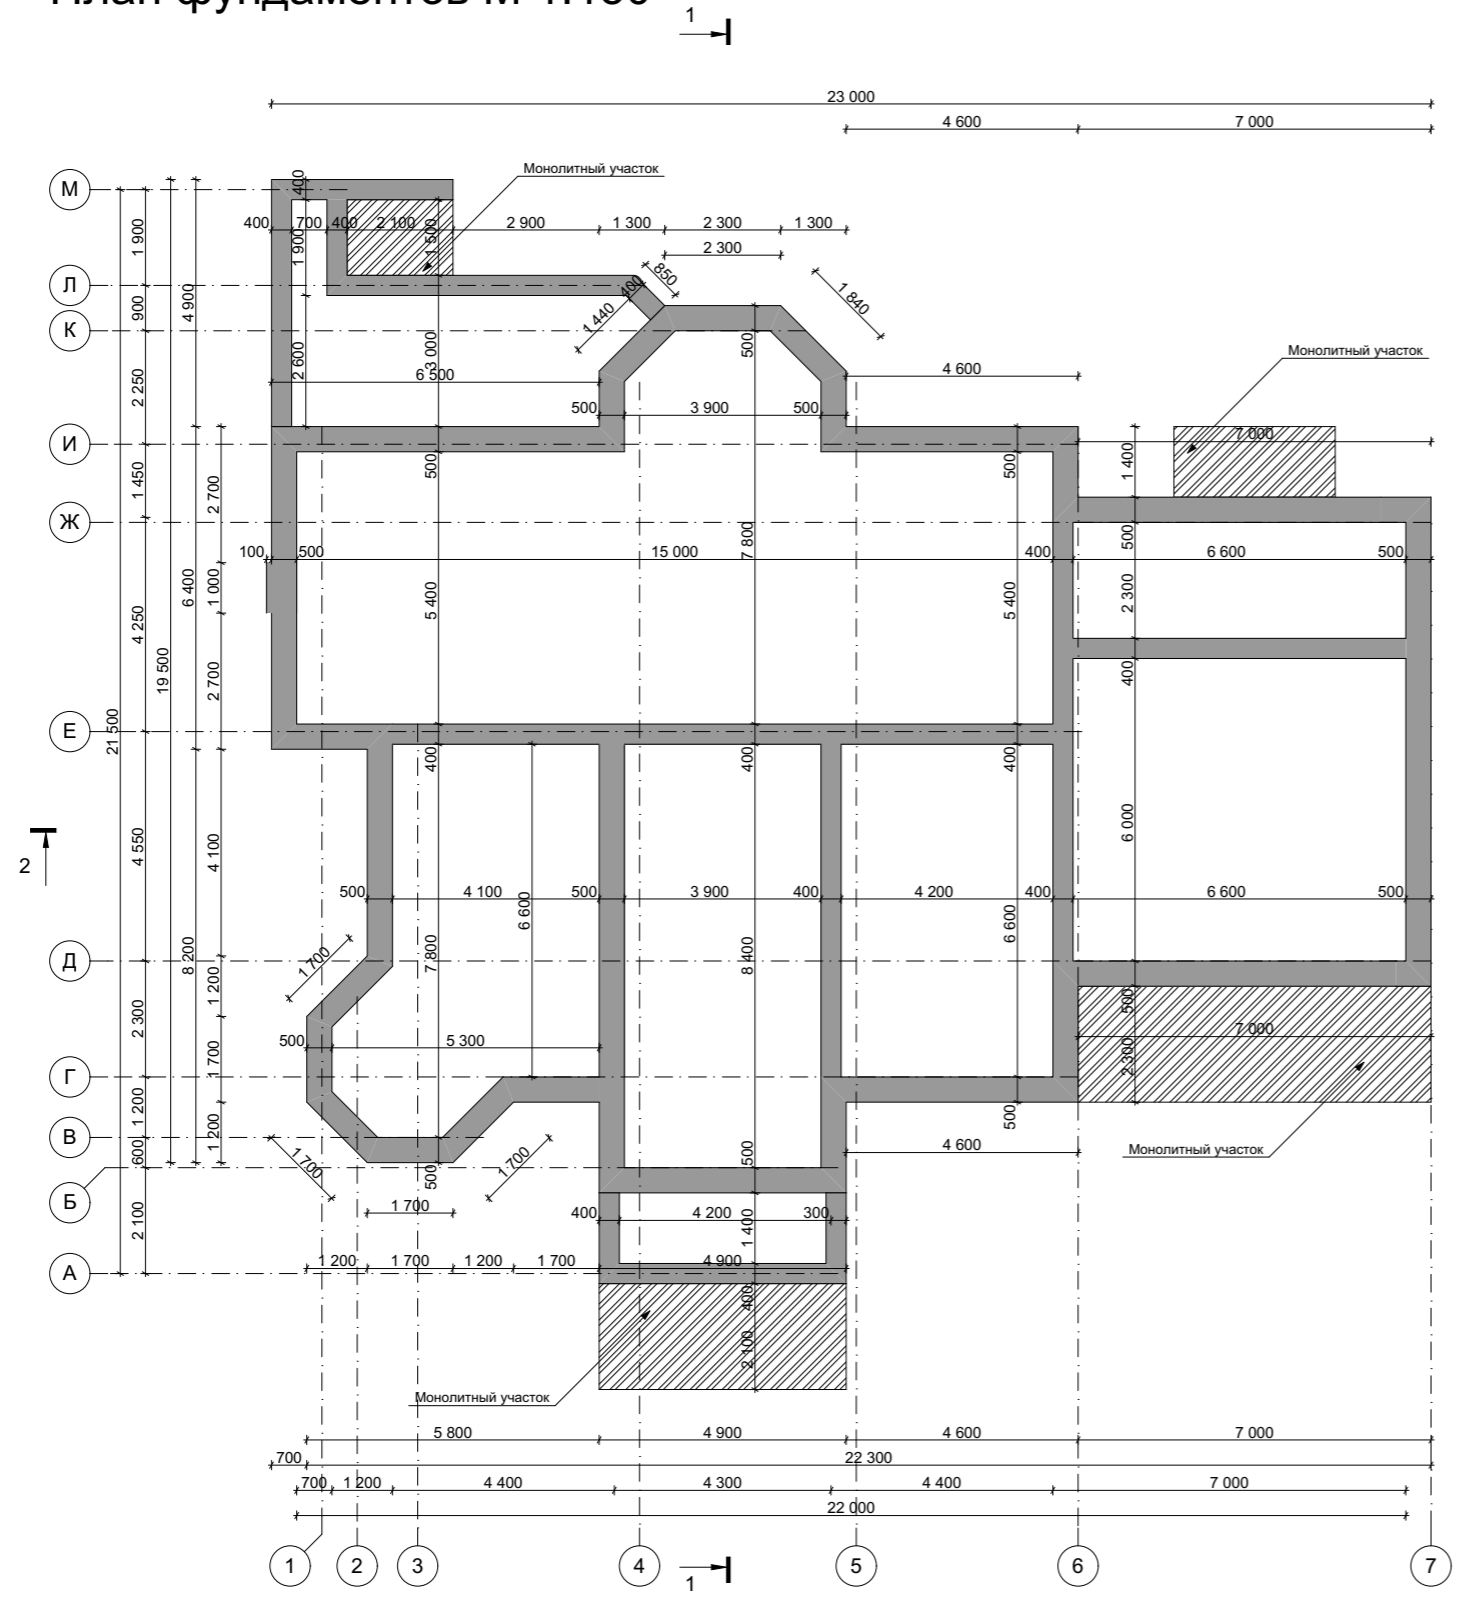

					Индивидуальный жилой дом		
Изм.	Лист	№ Докум.	Подпись	Дата			
					Стадия	Лист	Листов
					Э.П.		
Разработал	Проскурина С.В.						
Проверил	Гридасов Р.Н.						
					План фундаментов М 1:150		

План первого этажа М 1:150

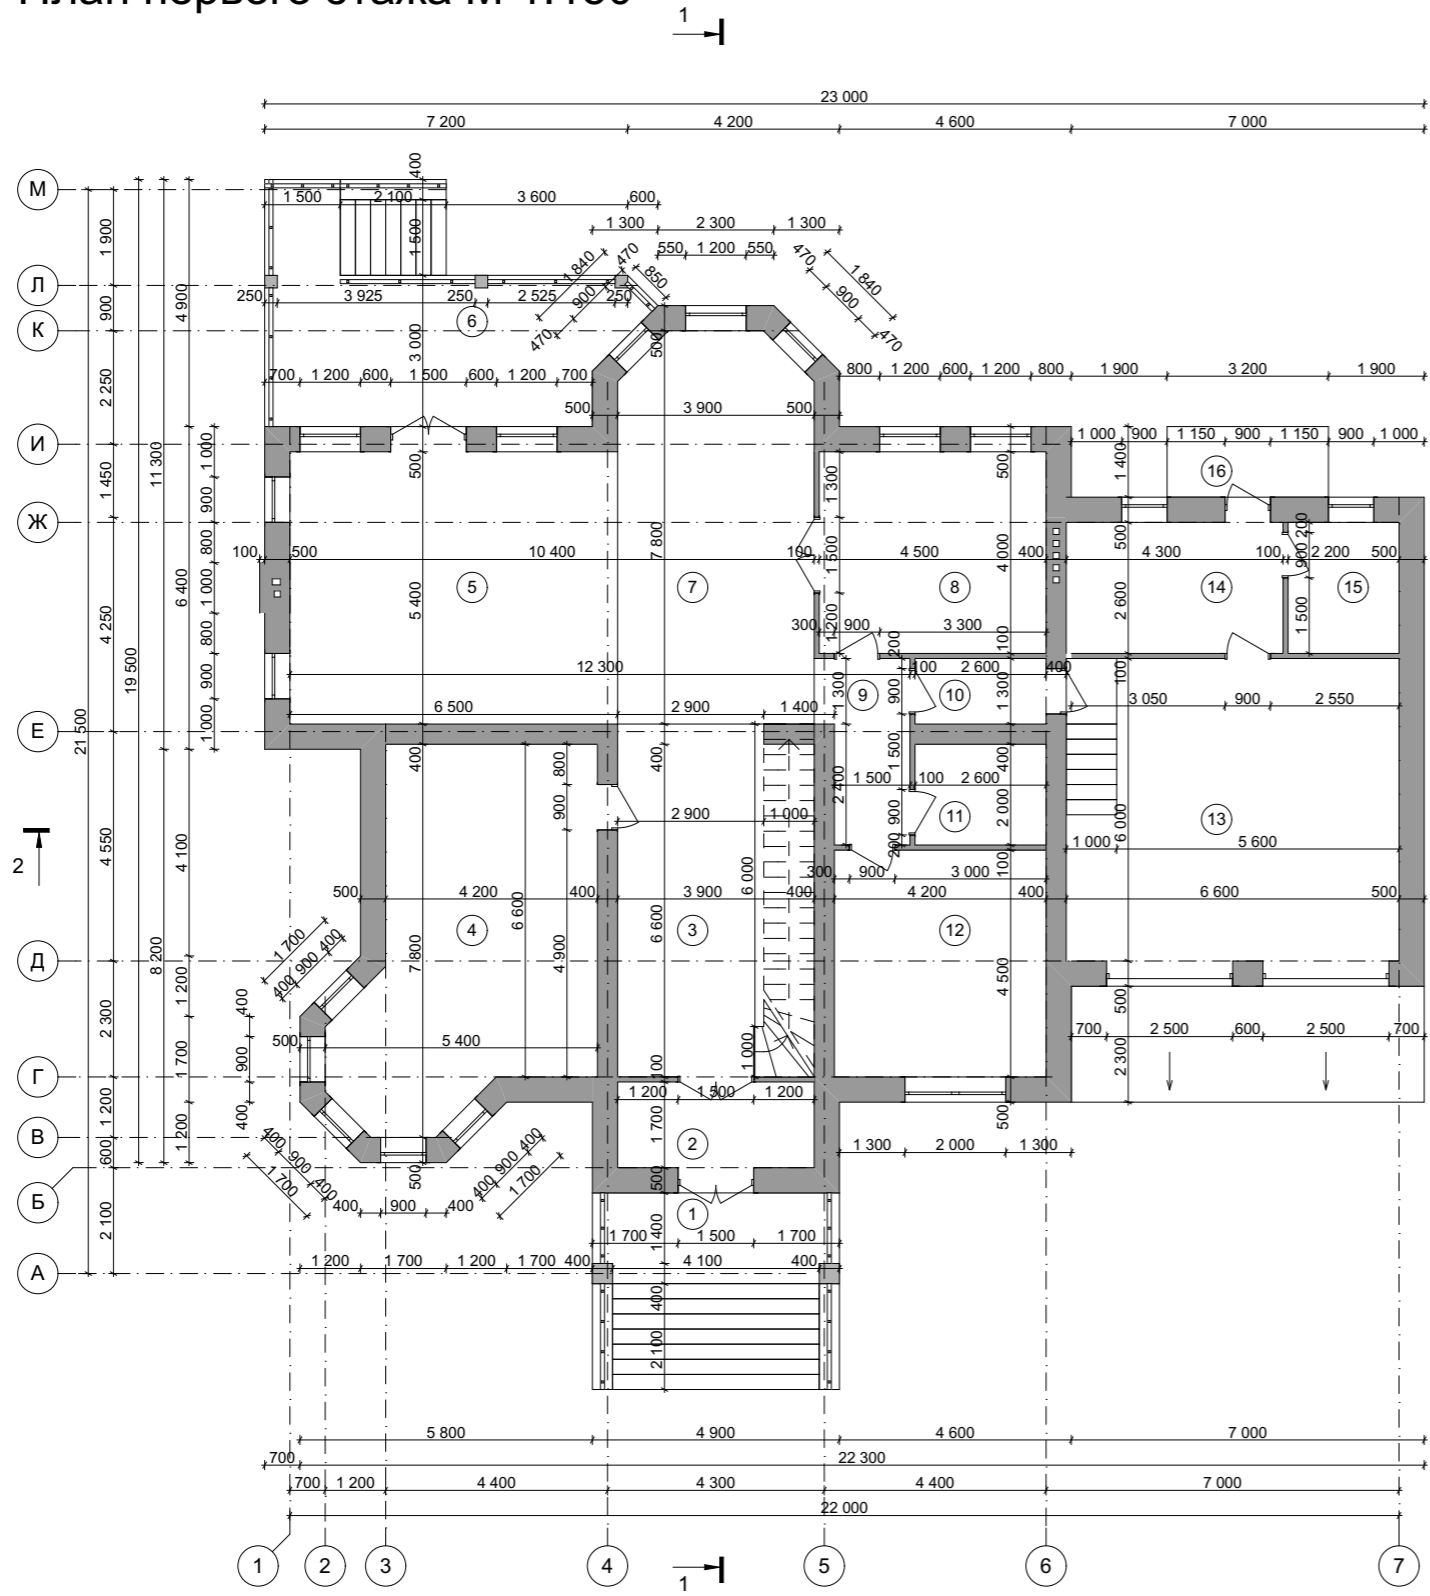


Экспликация помещений первого этажа

№ П/П	Наименование	Площадь м <sup>2</sup>
1	Крыльцо	<u>10,50</u>
2	Тамбур	<u>6,63</u>
3	Холл	<u>25,74</u>
4	Кабинет	<u>32,57</u>
5	Гостиная	<u>35,10</u>
6	Терраса	<u>24,63</u>
7	Столовая	<u>29,40</u>
8	Кухня	<u>18,00</u>
9	Коридор	<u>6,07</u>
10	Тамбур	<u>3,38</u>
11	Ванная	<u>5,20</u>
12	Гостевая	<u>18,90</u>
13	Гараж	<u>39,60</u>
14	Котельная	<u>11,18</u>
15	Подсобное помещение	<u>5,72</u>
16	Крыльцо	<u>4,48</u>
<b>Общая площадь первого этажа</b>		<b><u>277,11</u></b>
<b>Общая площадь дома</b>		<b><u>441,97</u></b>


					Индивидуальный жилой дом		
Изм.	Лист	№ Докум.	Подпись	Дата			
					Стадия	Лист	Листов
					Э.П.		
Разработал	Проскурина С.В.				План первого этажа М 1:150, Экспликация помещений первого этажа		
Проверил	Гридасов Р.Н.						

# План раскладки плит перекрытия первого этажа М 1:150

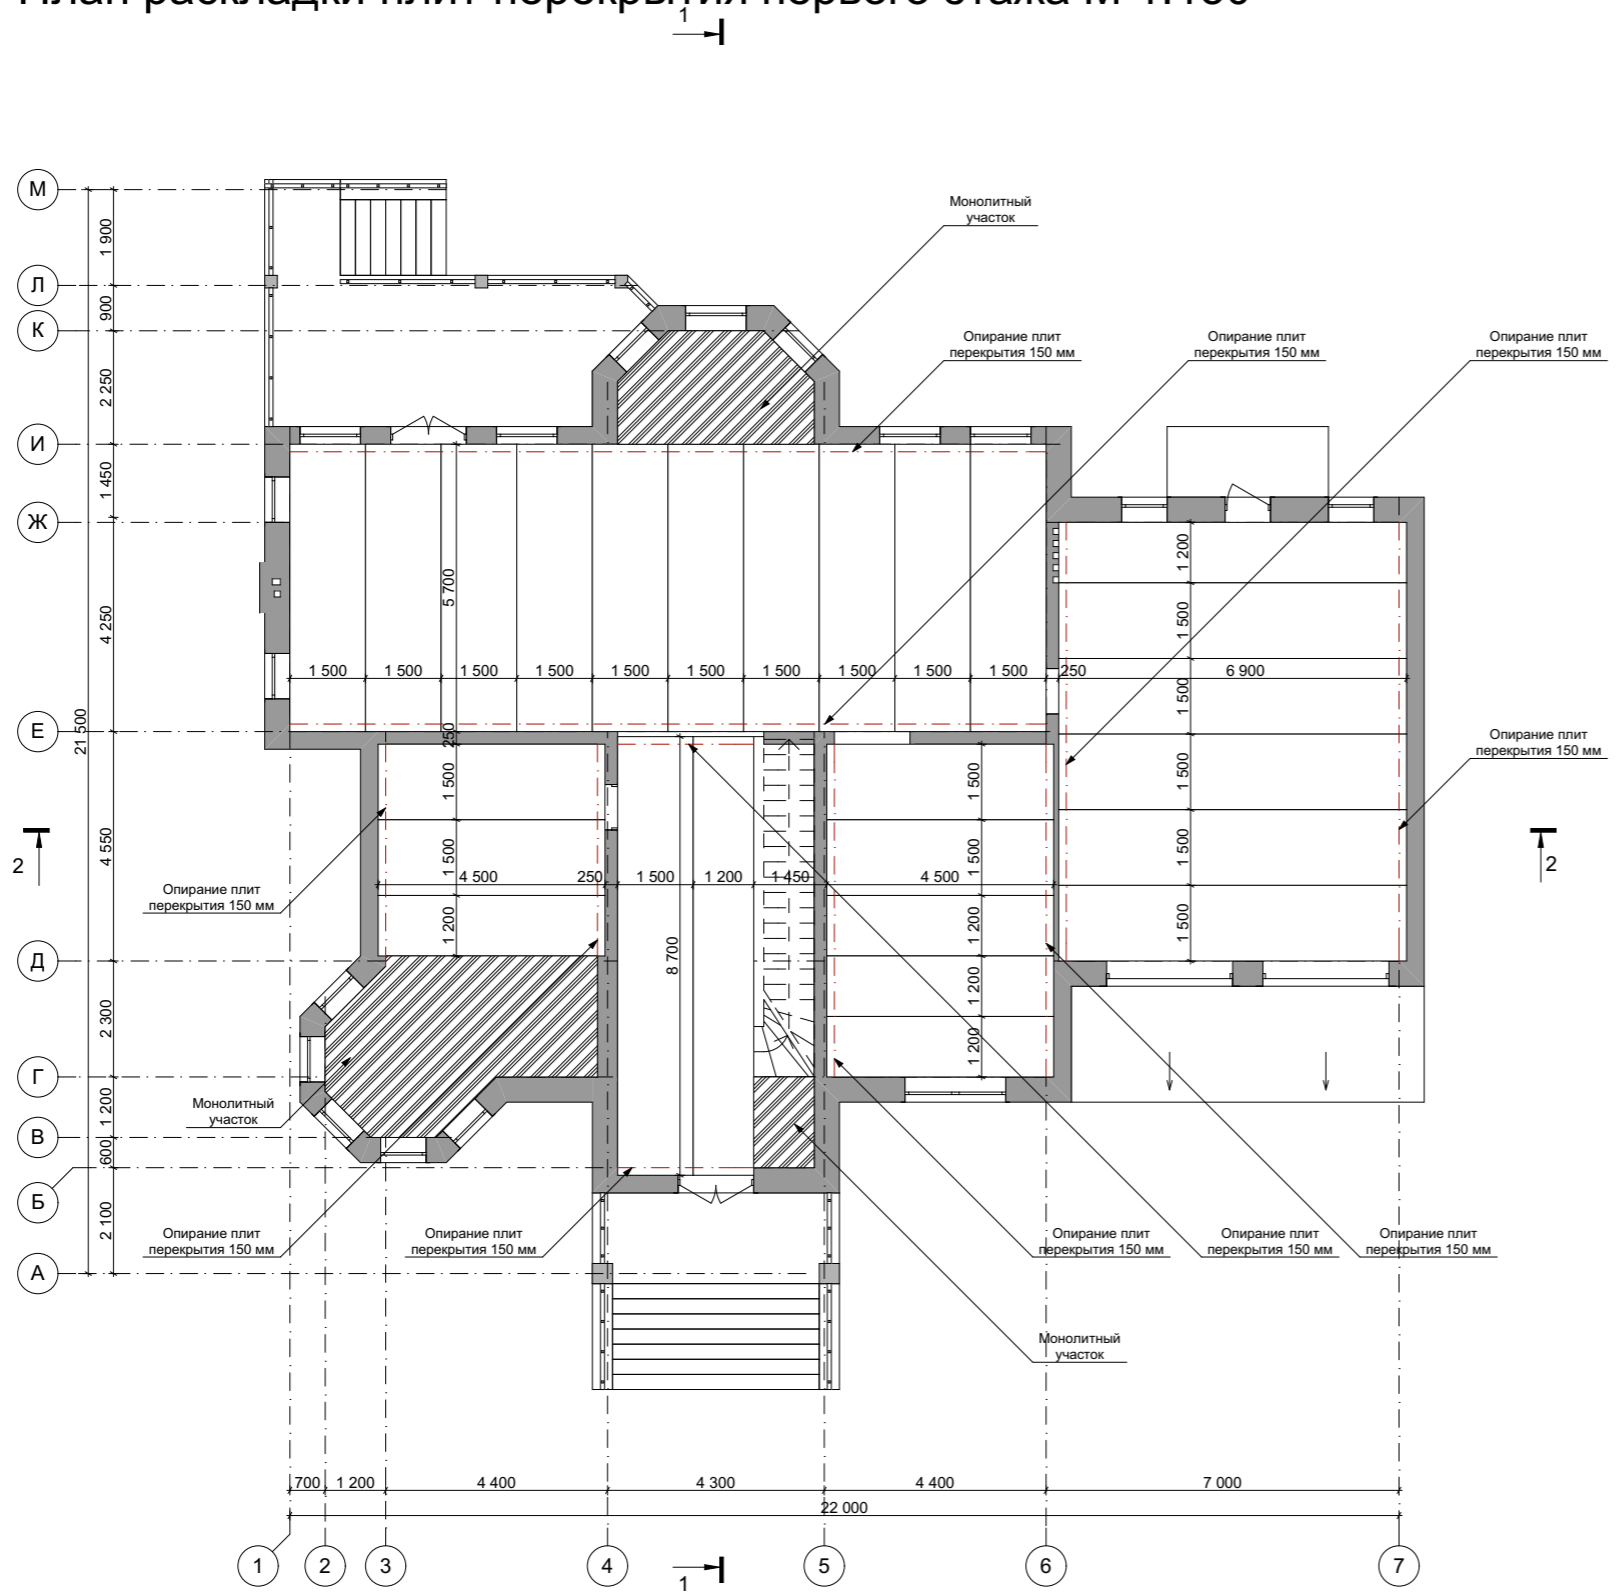

					Индивидуальный жилой дом		
Изм.	Лист	№ Докум.	Подпись	Дата			
					Стадия	Лист	Листов
					Э.П.		
Разработал	Проскурина С.В.				План раскладки плит перекрытия первого этажа М 1:150		
Проверил	Гридасов Р.Н.						

# План мансардного этажа М 1:150

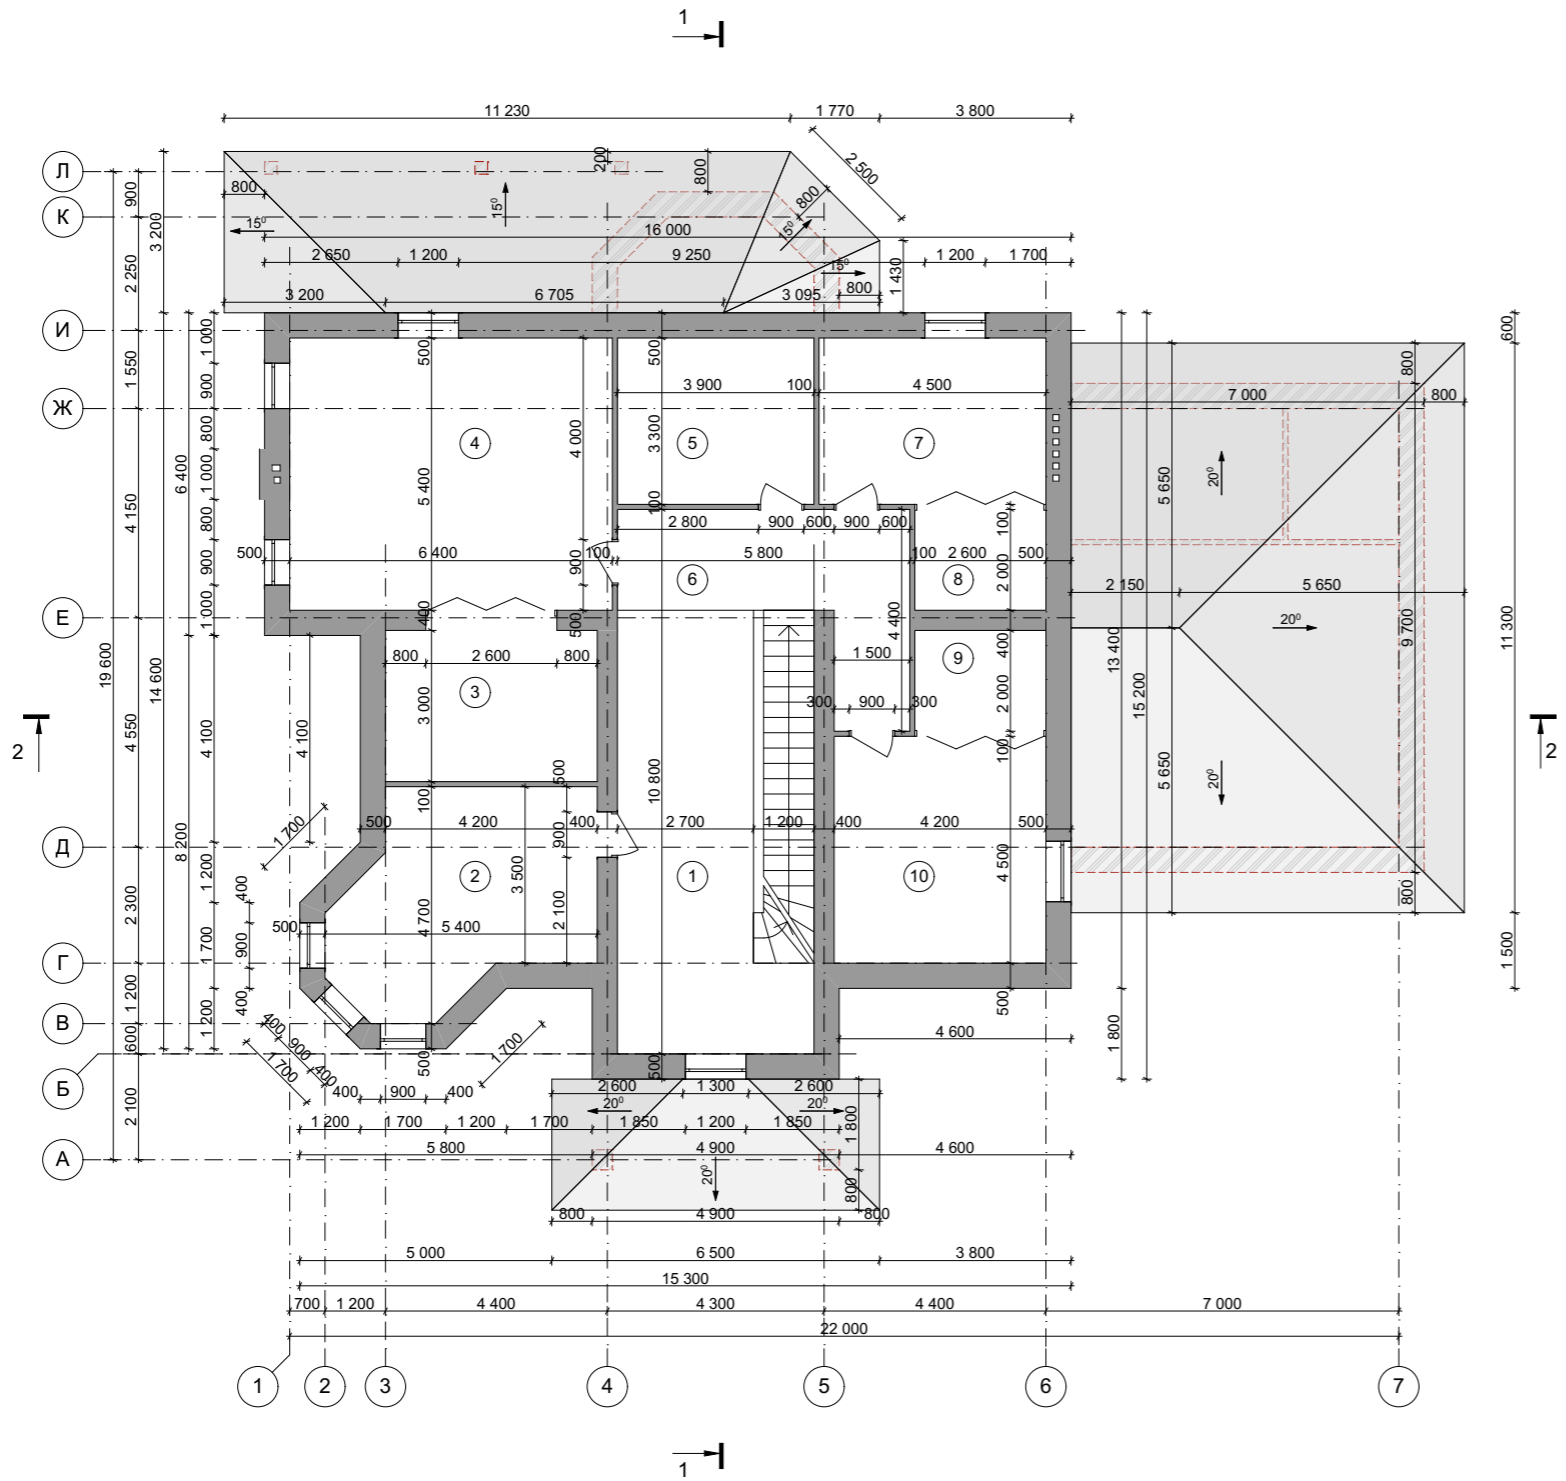


## Экспликация помещений мансардного этажа

№ П/П	Наименование	Площадь м <sup>2</sup>
1	Холл	<u>25.92</u>
2	Кабинет	<u>19.55</u>
3	Гардеробная	<u>12.60</u>
4	Спальня	<u>34.56</u>
5	Ванная	<u>12.87</u>
6	Коридор	<u>15.22</u>
7	Спальня	<u>14.85</u>
8	Гардеробная	<u>5.20</u>
9	Гардеробная	<u>5.20</u>
10	Спальня	<u>18.90</u>
<b>Общая площадь мансардного этажа</b>		<b><u>164.86</u></b>
<b>Общая площадь дома</b>		<b><u>441.97</u></b>


					Индивидуальный жилой дом			
Изм.	Лист	№ Докум.	Подпись	Дата				
						Стадия	Лист	Листов
Разработал	Проскурина С.В.					Э.П.		
Проверил	Гридасов Р.Н.							
					План мансардного этажа М 1:150, Экспликация помещений мансардного этажа			

# План кровли М 1:150

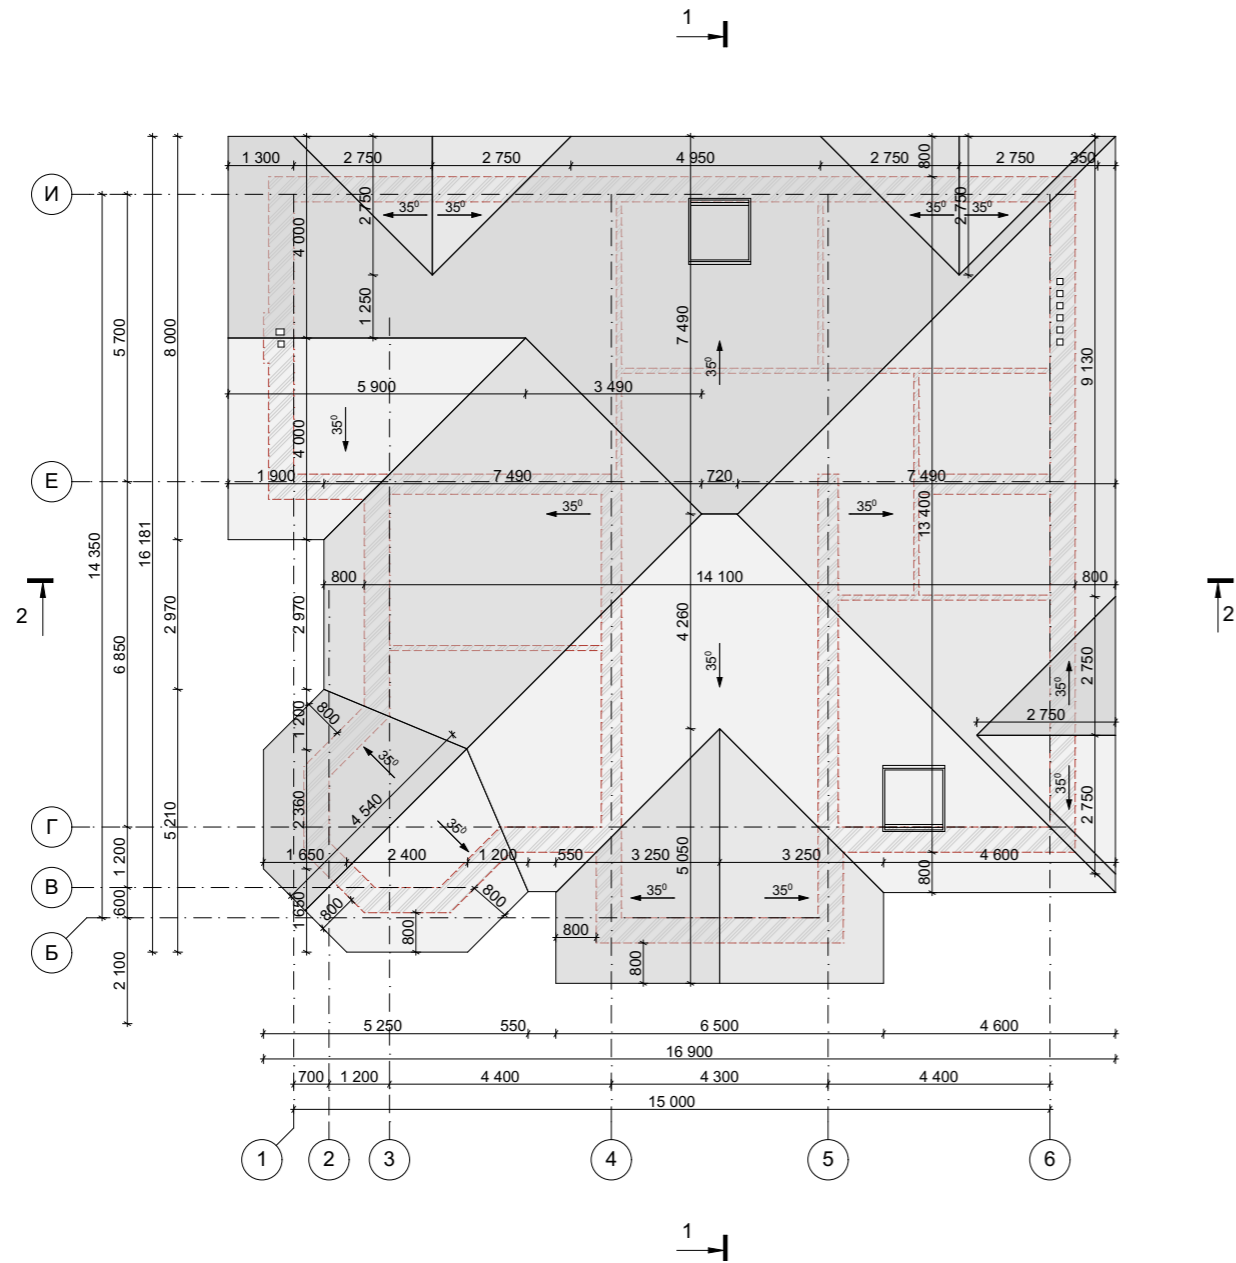


					Индивидуальный жилой дом			
Изм.	Лист	№ Докум.	Подпись	Дата		Стадия	Лист	Листов
						Э.П.		
Разработал	Проскурина С.В.							
Проверил	Гридасов Р.Н.							
					План кровли М 1:150			

Разрез 1-1 М 1:150

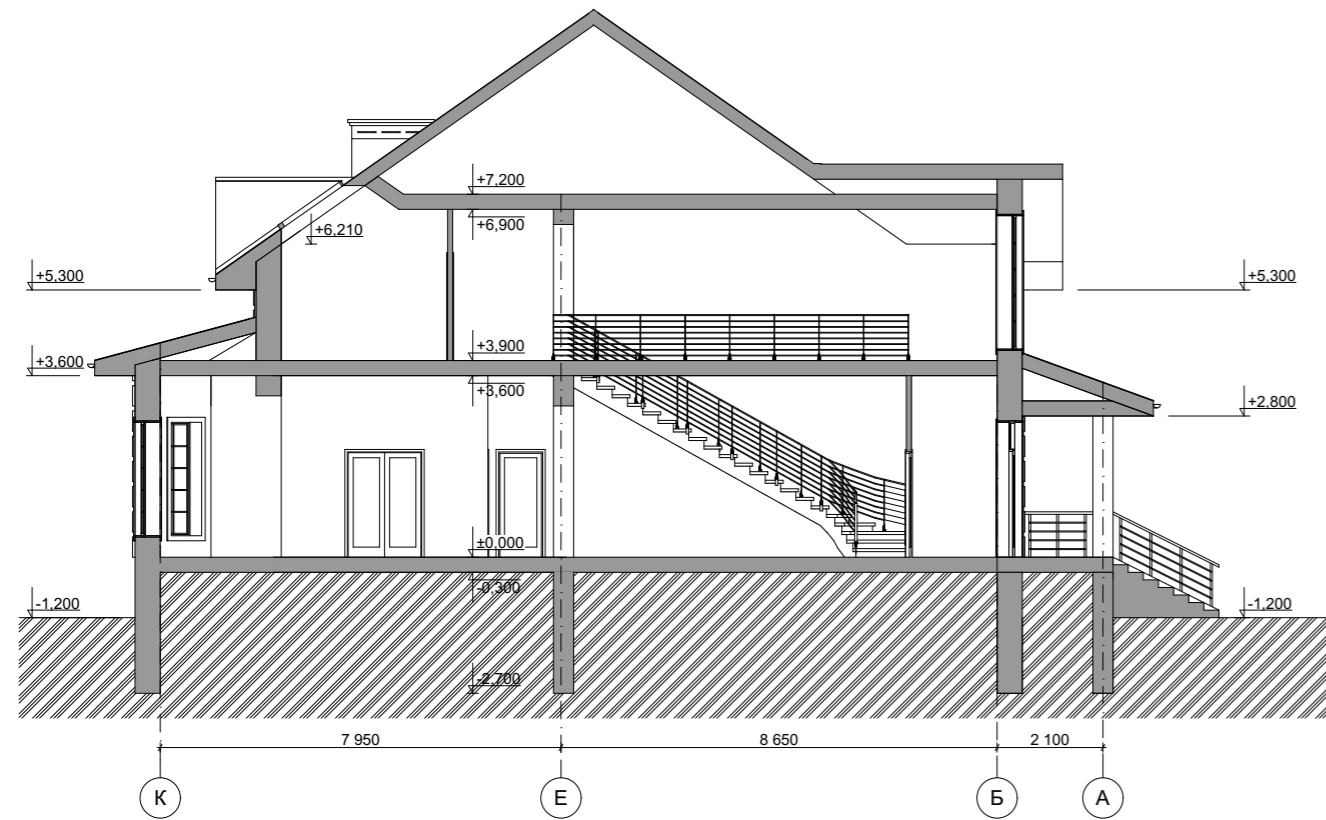


Разрез 2-2 М 1:150

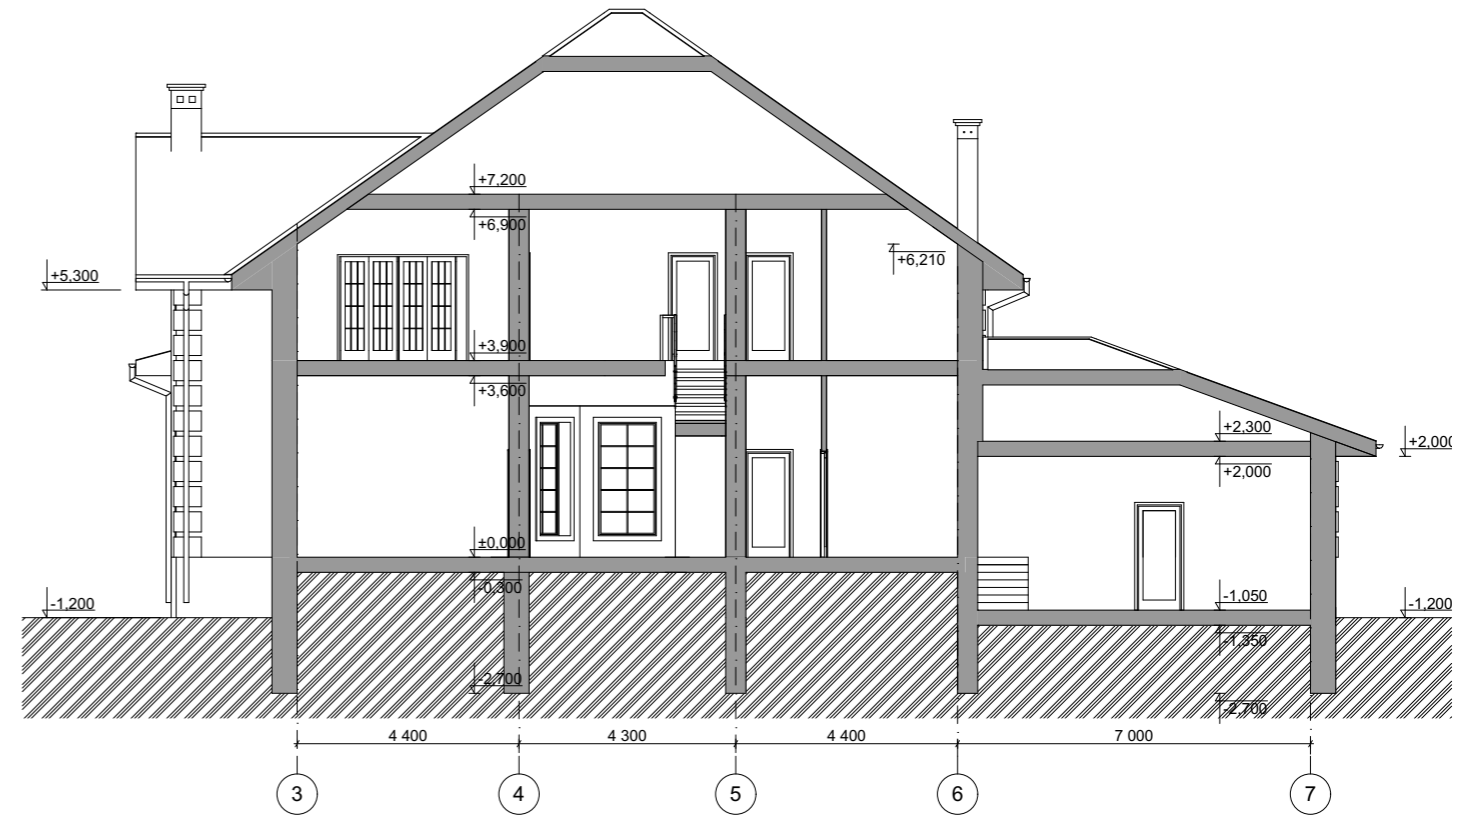

					Индивидуальный жилой дом		
Изм.	Лист	№ Докум.	Подпись	Дата			
					Э.П.		
Разработал	Проскурина С.В.				Разрез 1-1 М 1:150, разрез 2-2 М 1:150		
Проверил	Гридасов Р.Н.						

### Фасад 1-7 М 1:150

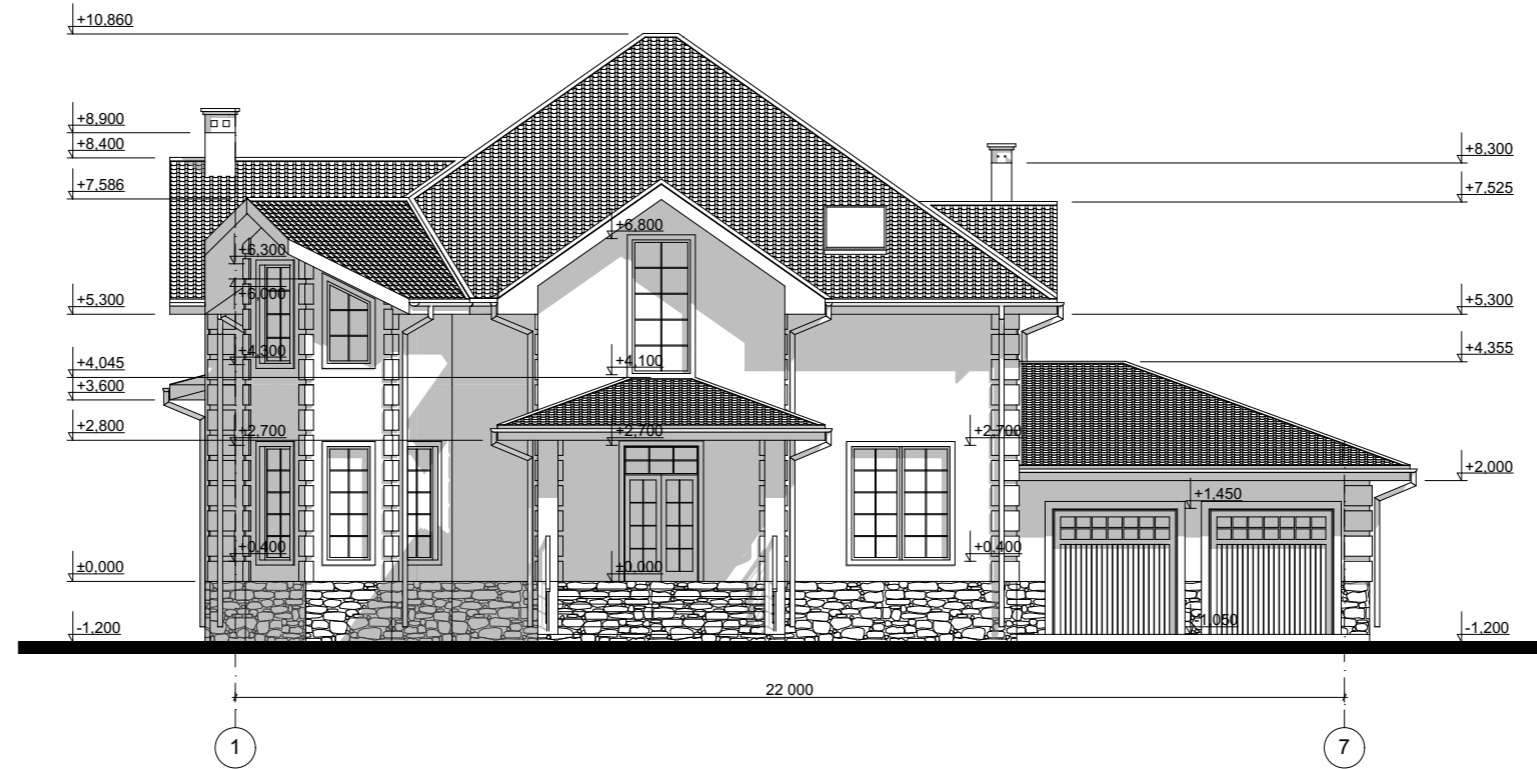


### Цветовое решение фасада



					Индивидуальный жилой дом			
Изм.	Лист	№ Докум.	Подпись	Дата		Стадия	Лист	Листов
						Э.П.		
Разработал	Проскурина С.В.				Фасад 1-7 М 1:150, Цветовое решение фасада			
Проверил	Гридасов Р.Н.							

# Фасад А-М М 1:150

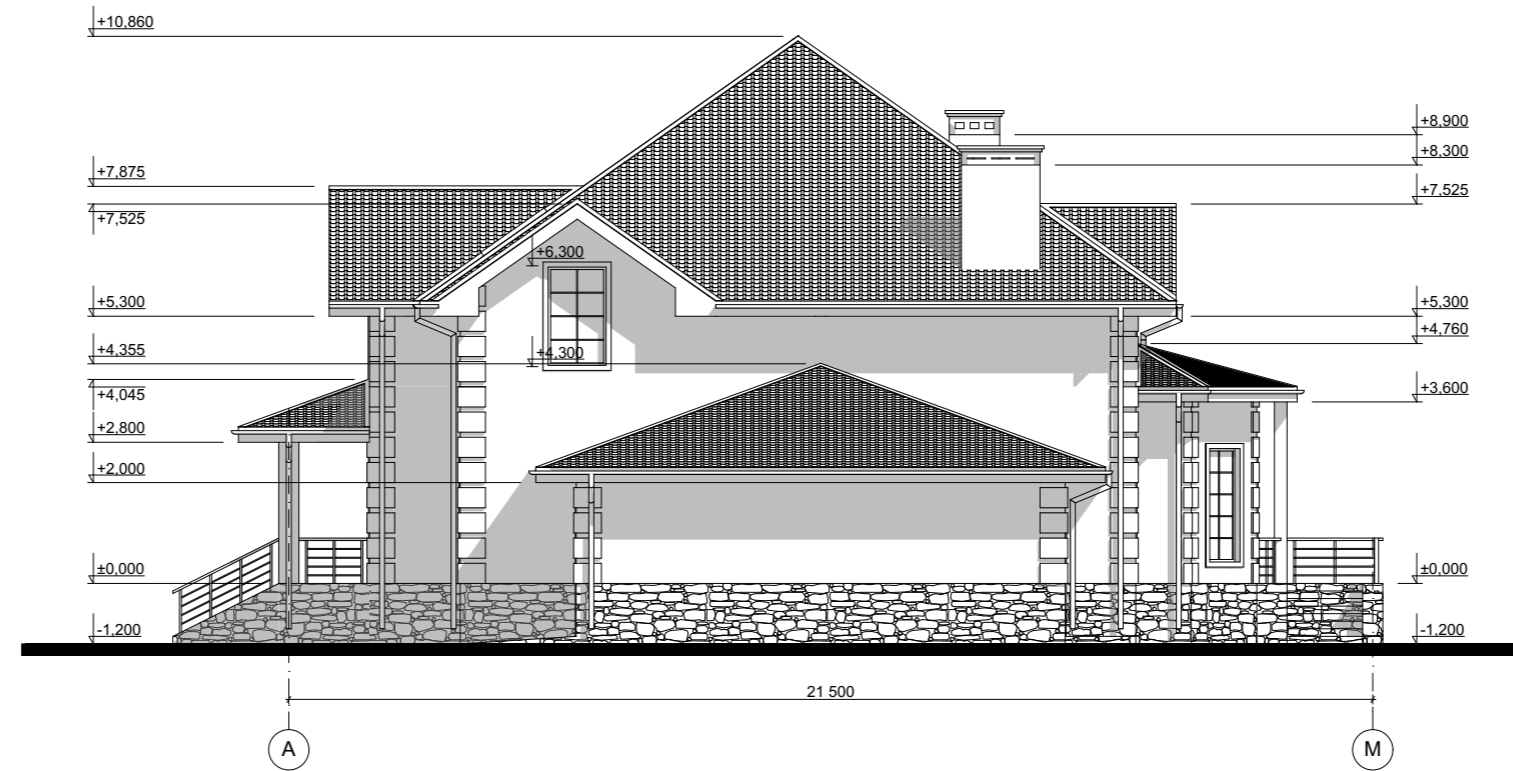


# Цветовое решение фасада



					Индивидуальный жилой дом			
Изм.	Лист	№ Докум.	Подпись	Дата		Стадия	Лист	Листов
						Э.П.		
Разработал	Проскурина С.В.				Фасад А-М М 1:150, Цветовое решение фасада			
Проверил	Гридасов Р.Н.							

# Фасад 7-1 М 1:150

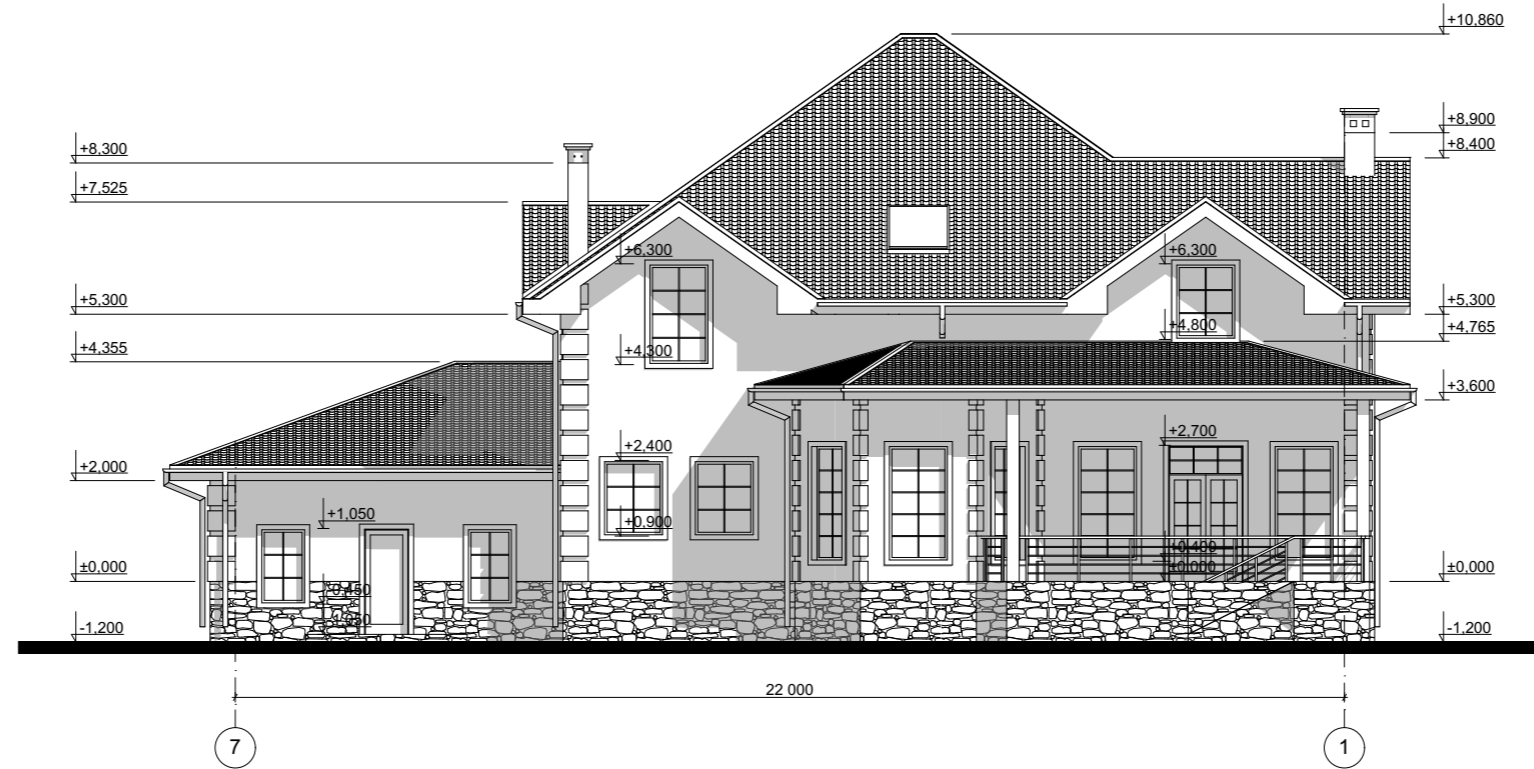

## Цветовое решение фасада



					Индивидуальный жилой дом			
Изм.	Лист	№ Докум.	Подпись	Дата		Стадия	Лист	Листов
						Э.П.		
Разработал	Проскурина С.В.				Фасад 7-1 М 1:150, Цветовое решение фасада			
Проверил	Гридасов Р.Н.							

# Фасад М-А М 1:150



# Цветовое решение фасада



					Индивидуальный жилой дом		
Изм.	Лист	№ Докум.	Подпись	Дата			
					Э.П.		
Разработал	Проскурина С.В.				Фасад М-А М 1:150, Цветовое решение фасада		
Проверил	Гридасов Р.Н.						

## Перспективные изображения



					Индивидуальный жилой дом			
Изм.	Лист	№ Докум.	Подпись	Дата		Стадия	Лист	Листов
						Э.П.		
Разработал	Проскурина С.В.				Перспективные изображения			
Проверил	Гридасов Р.Н.							