

Российская Федерация. Белгородская область



тел.: 8 (800) 707-29-17
+7 (4722) 37-29-17, +7 (910) 737-29-17
www.svoymdom.online, info@svoymdom.online


ЭСКИЗНЫЙ ПРОЕКТ ИНДИВИДУАЛЬНЫЙ ЖИЛОЙ ДОМ



Разработал: Гридасов Р.Н.
Проверил: Гридасов Р.Н.

г. Белгород

План фундаментов, цокольного этажа М 1:100

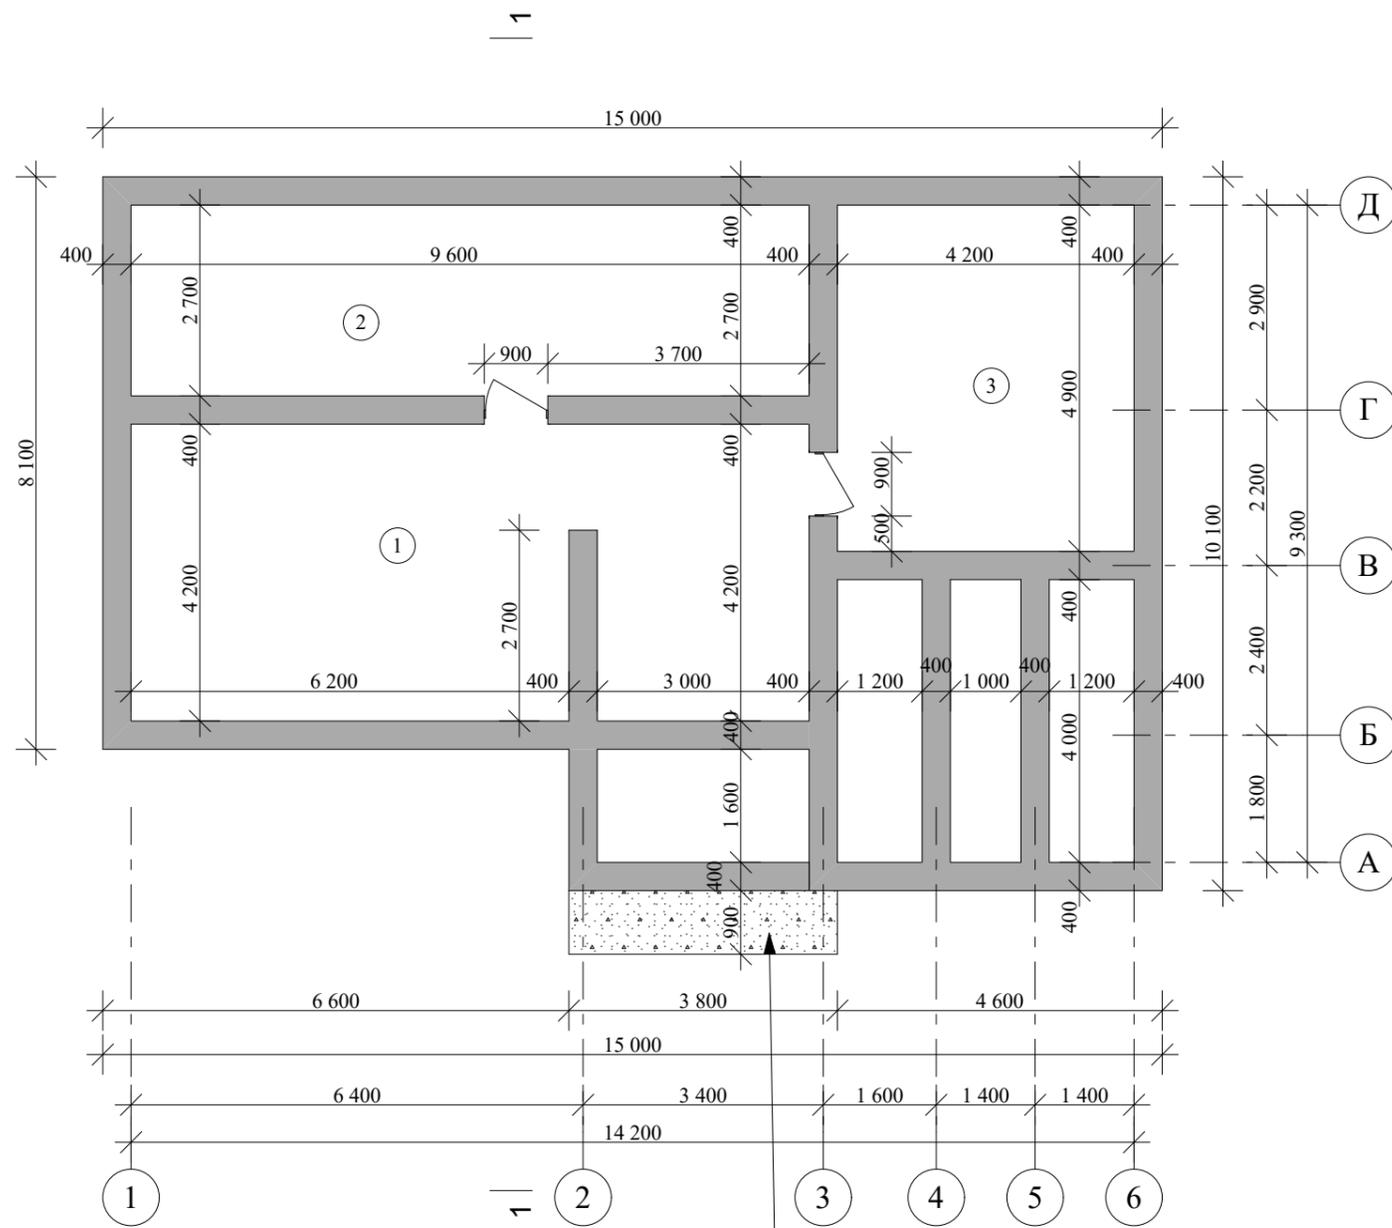


Монолитный участок под ступени

Экспликация помещений цокольного этажа

№ П/П	Наименование	Площадь м ²	Примечания
1	Подсобное помещение	39,24	
2	Подсобное помещение	25,92	
3	Подсобное помещение	20,58	
Итого по цокольному этажу:		85,74	

					Индивидуальный жилой дом			
Изм.	Лист	№Докум.	Подпись	Дата				
						Стадия	Лист	Листов
						Э.П.		
					План фундаментов, цокольного этажа М 1:100			

План 1-го этажа М 1:100

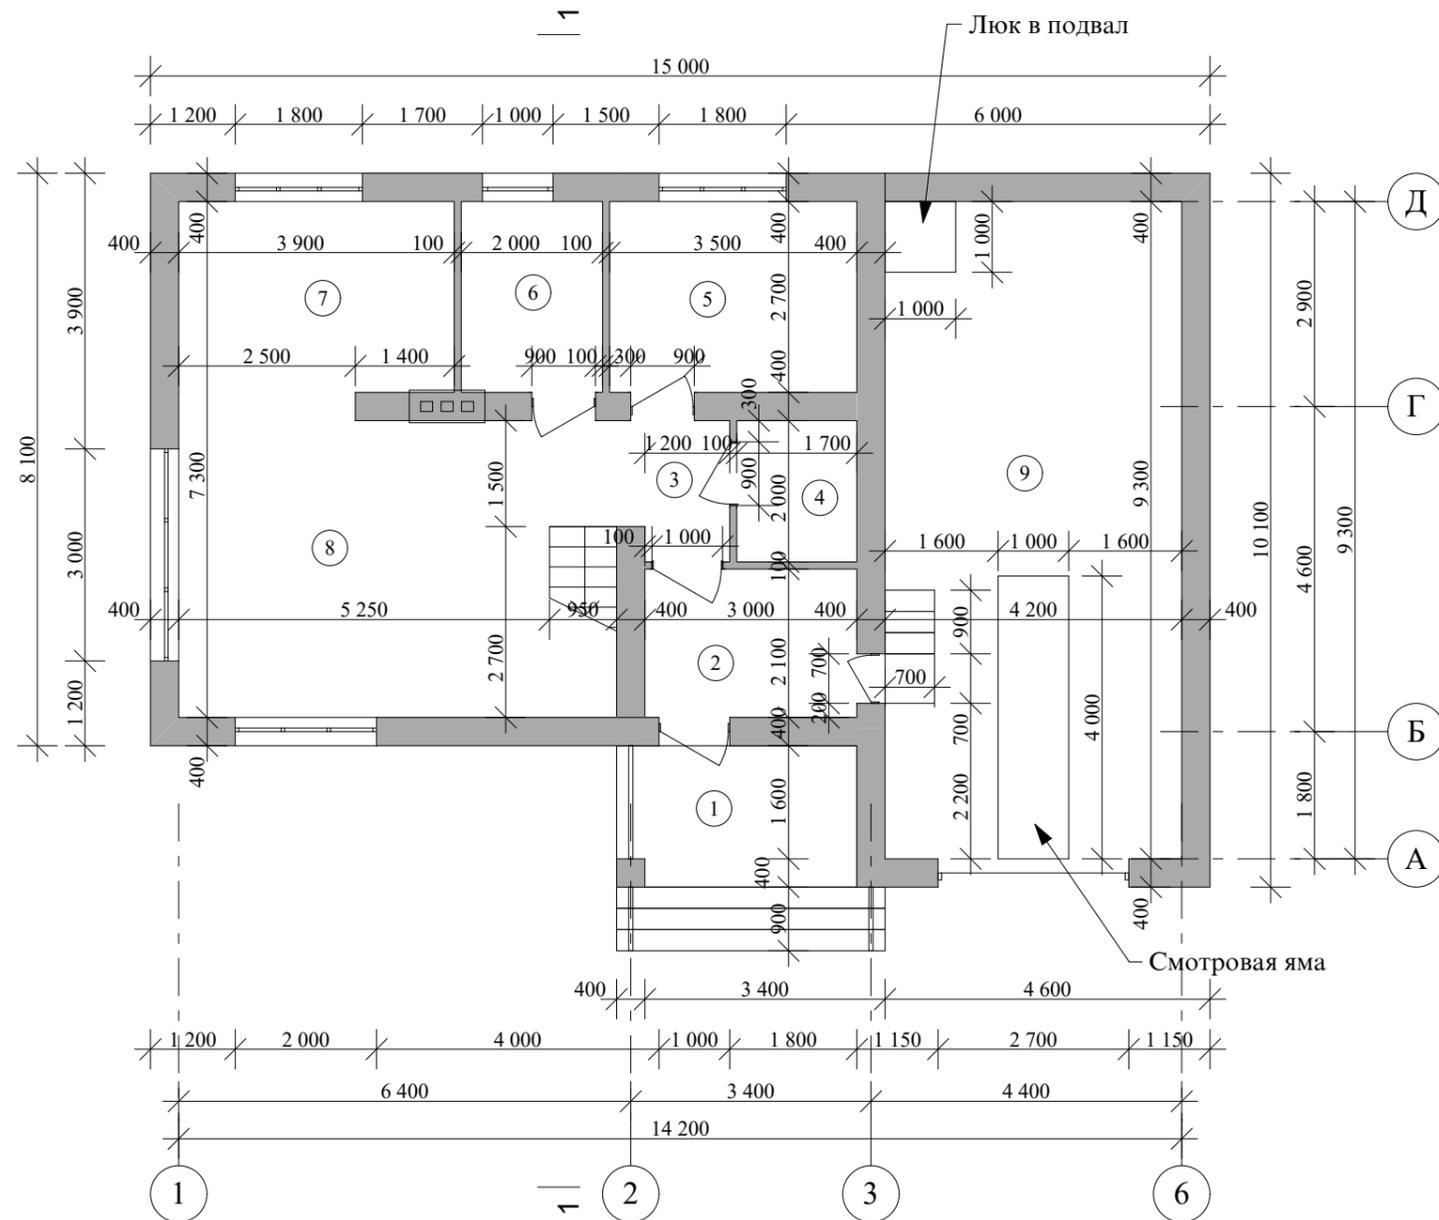


Экспликация помещений 1-го этажа

№ П/П	Наименование	Площадь м ²	Примечания
1	Крыльцо	6,80	
2	Тамбур	6,30	
3	Холл	3,00	
4	Гардеробная	3,40	
5	Спальня	9,45	
6	Ванная	5,40	
7	Кухня-столовая	10,53	
8	Гостиная	26,04	
9	Гараж	39,06	
Итого по первому этажу:		109,98	

Индивидуальный жилой дом				Стадия	Лист	Листов
Изм.	Лист	№Докум.	Подпись	Дата		
					Э.П.	
Архитектор	Гридасов					
План 1-го этажа М1:100, Экспликация помещений 1-го этажа						

План 2-го этажа М 1:100

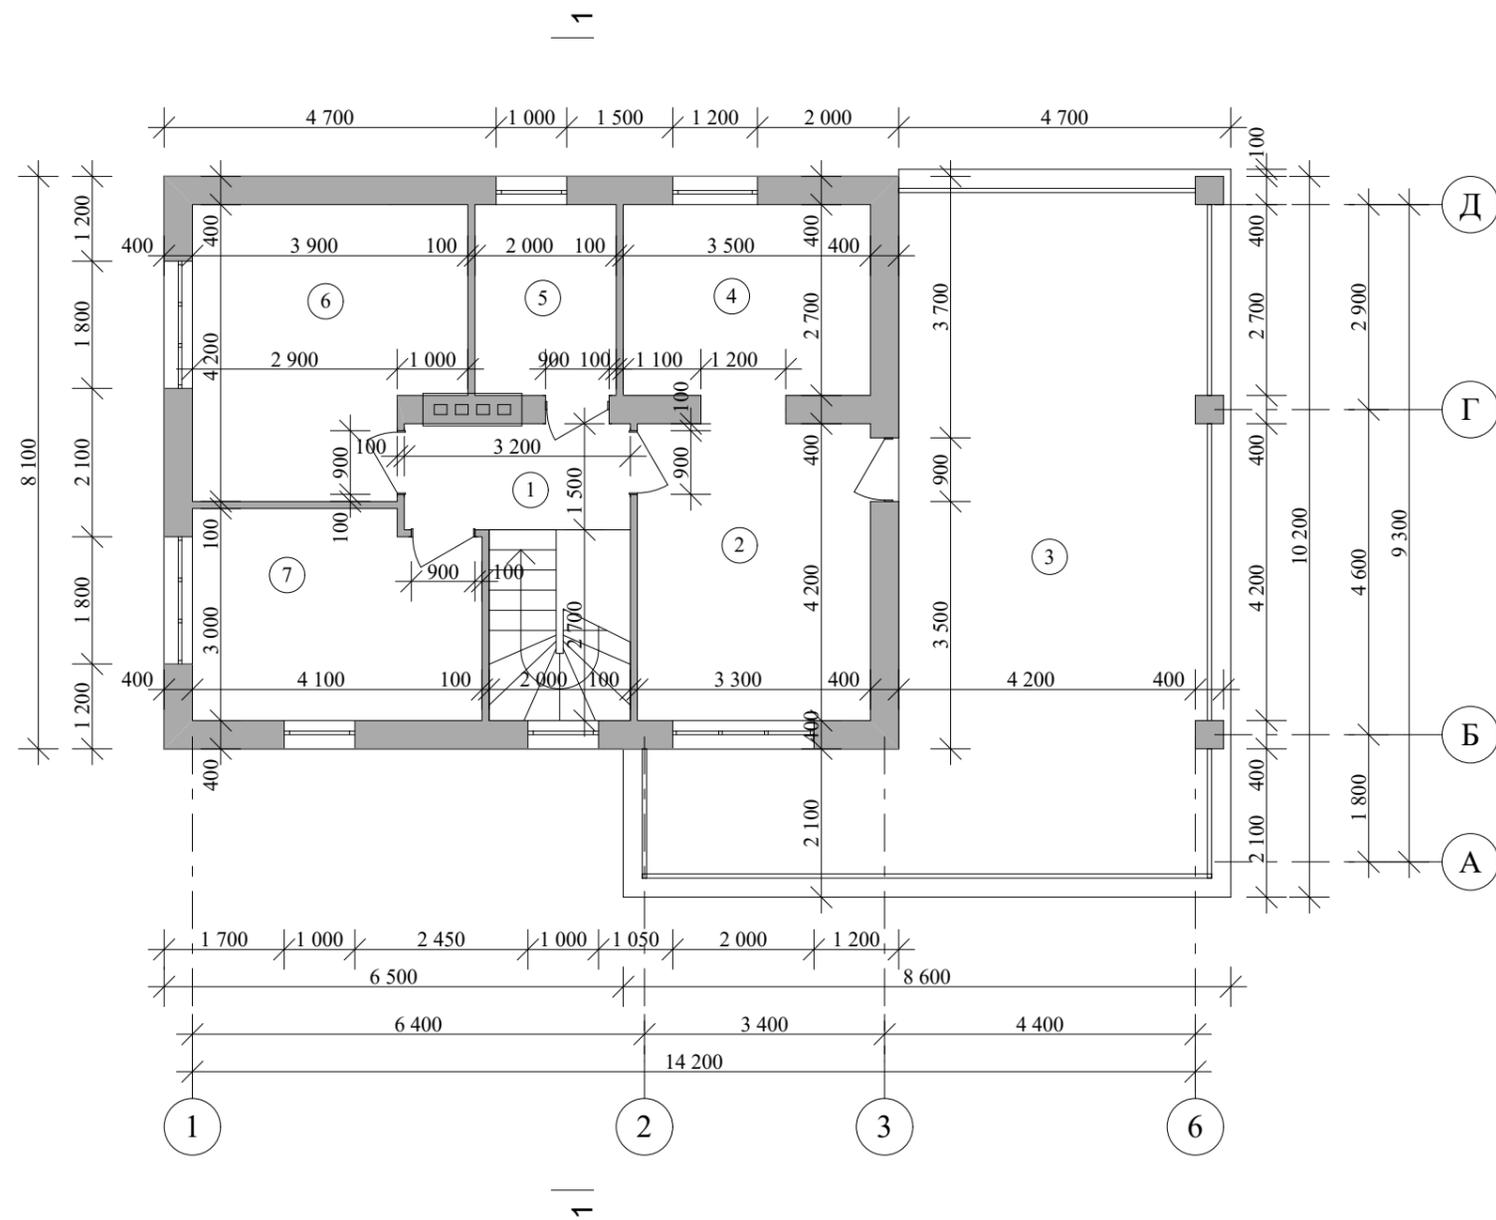


Экспликация помещений 2-го этажа


№ П/П	Наименование	Площадь м ²	Примечания
1	Холл	4,80	
2	Спальня	13,86	
3	Терраса	54,06	
4	Кабинет	9,45	
5	Ванная	5,40	
6	Спальня	14,88	
7	Спальня	11,82	
Итого по второму этажу:		114,27	

					Индивидуальный жилой дом			
Изм.	Лист	№Докум.	Подпись	Дата				
						Стадия	Лист	Листов
						Э.П.		
					План 2-го этажа М1:100, Экспликация помещений 2-го этажа			

План перекрытий цокольного этажа М 1:100

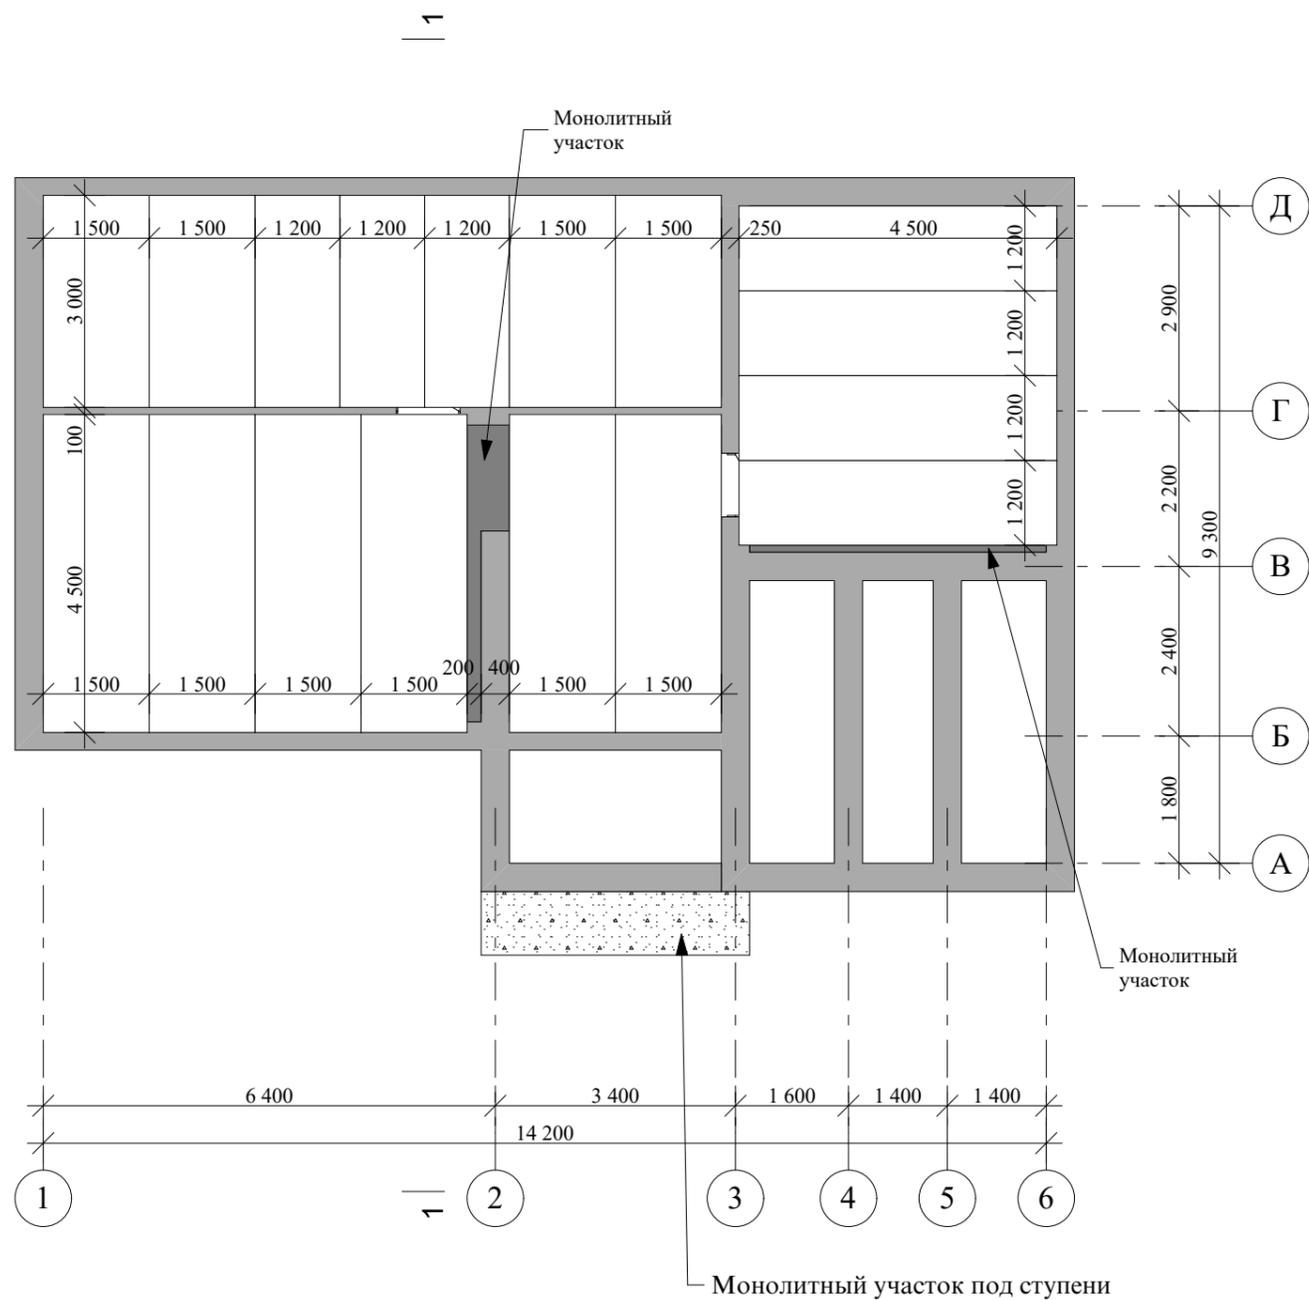


План перекрытий 2-го этажа М 1:100

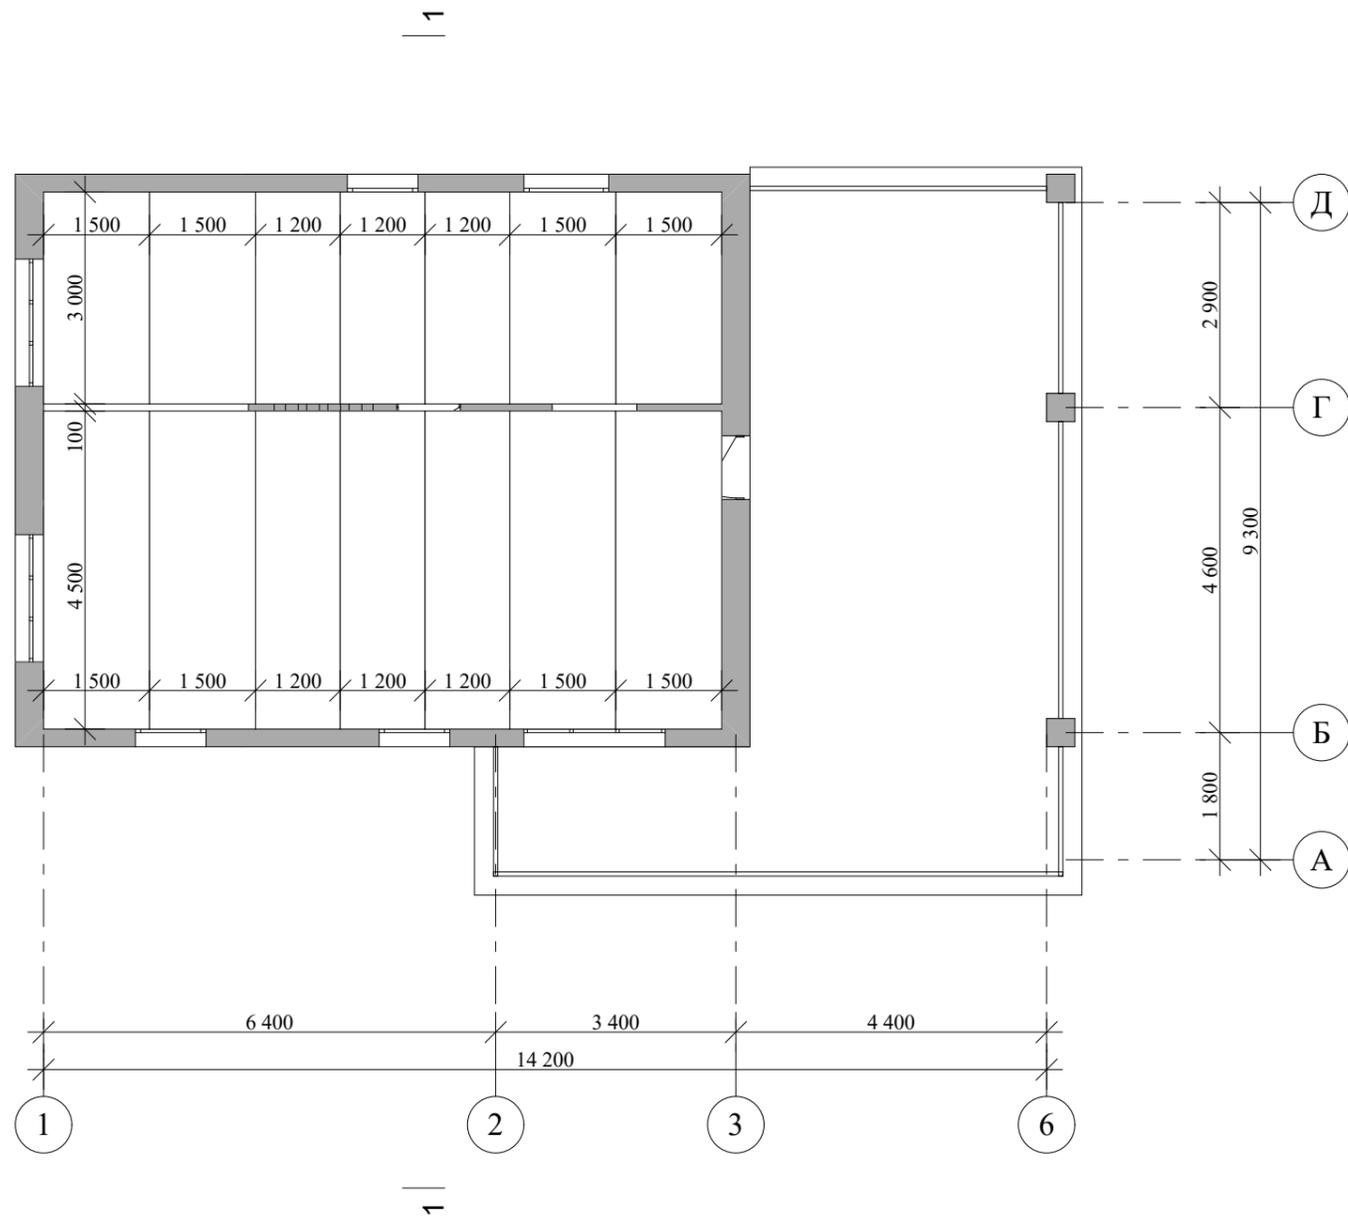


					Индивидуальный жилой дом		
Изм.	Лист	№Докум.	Подпись	Дата			
					Э.П.		
Архитектор	Гридасов				План перекрытий 2-го этажа М 1:100		

План кровли М 1:100

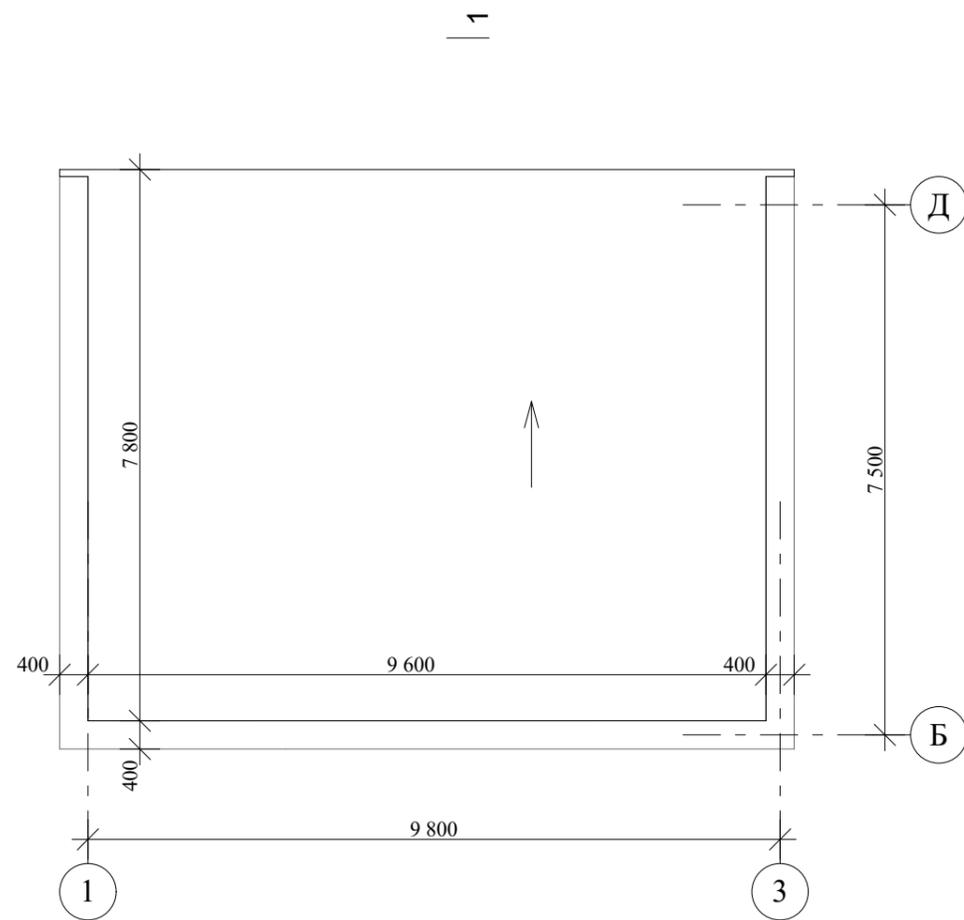

Разрез 1-1 М 1:100

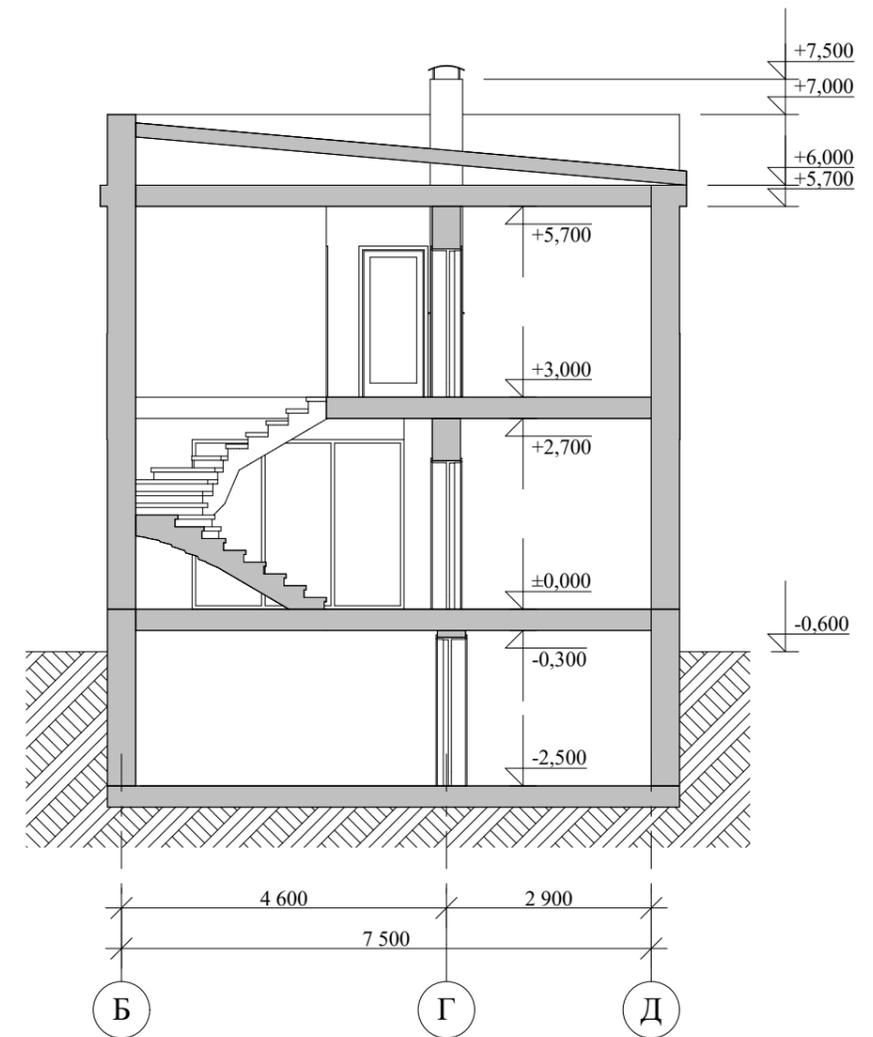


					Индивидуальный жилой дом		
Изм.	Лист	№Докум.	Подпись	Дата			
					Стадия	Лист	Листов
Архитектор	Гридасов				Э.П.		
					План кровли М 1:100 Разрез 1-1 М 1:100		

Фасад 1-6 М 1:100




Фасад 6-1 М 1:100

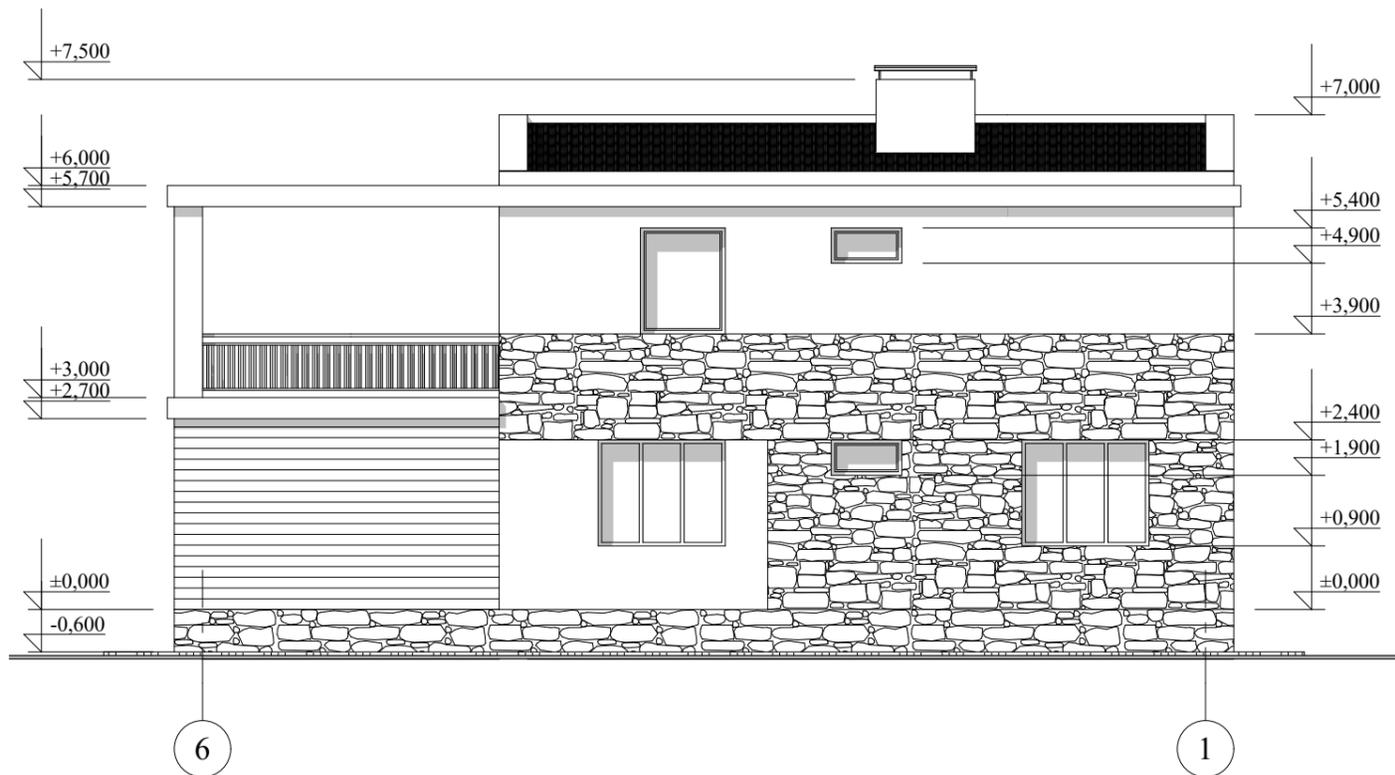


					Индивидуальный жилой дом			
Изм.	Лист	№Докум.	Подпись	Дата				
						Стадия	Лист	Листов
						Э.П.		
					Фасад 1-6 М 1:100 Фасад 6-1 М 1:100			

Фасад А-Д М 1:100

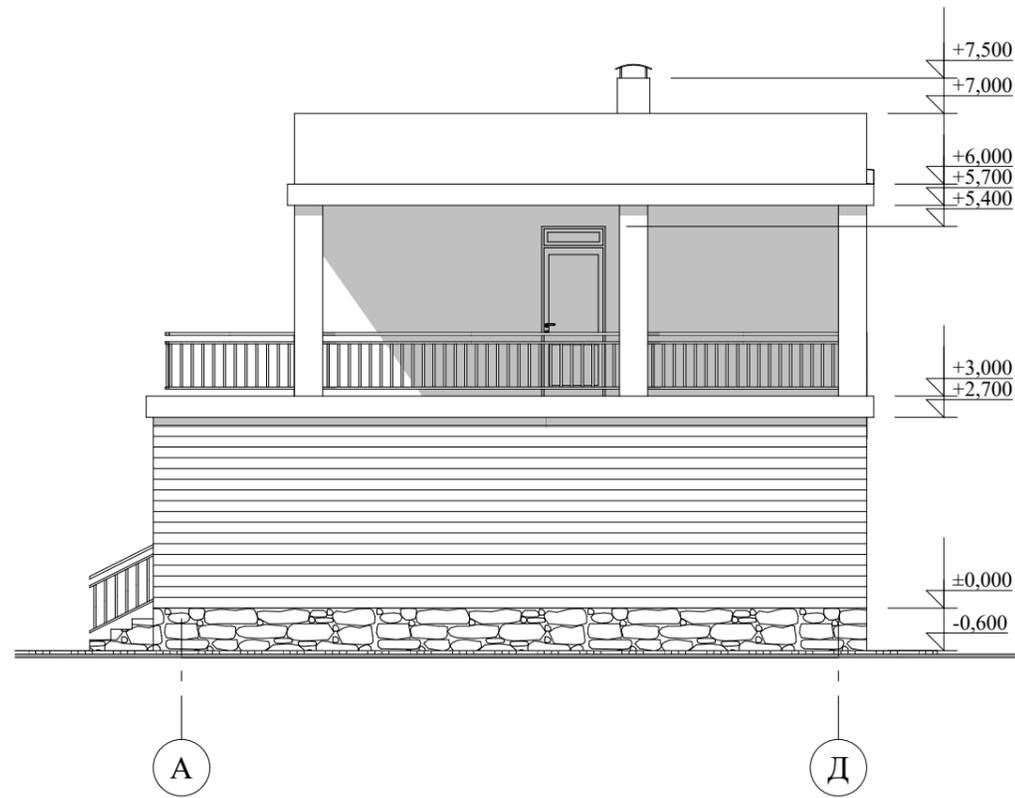

Фасад Д-А М 1:100

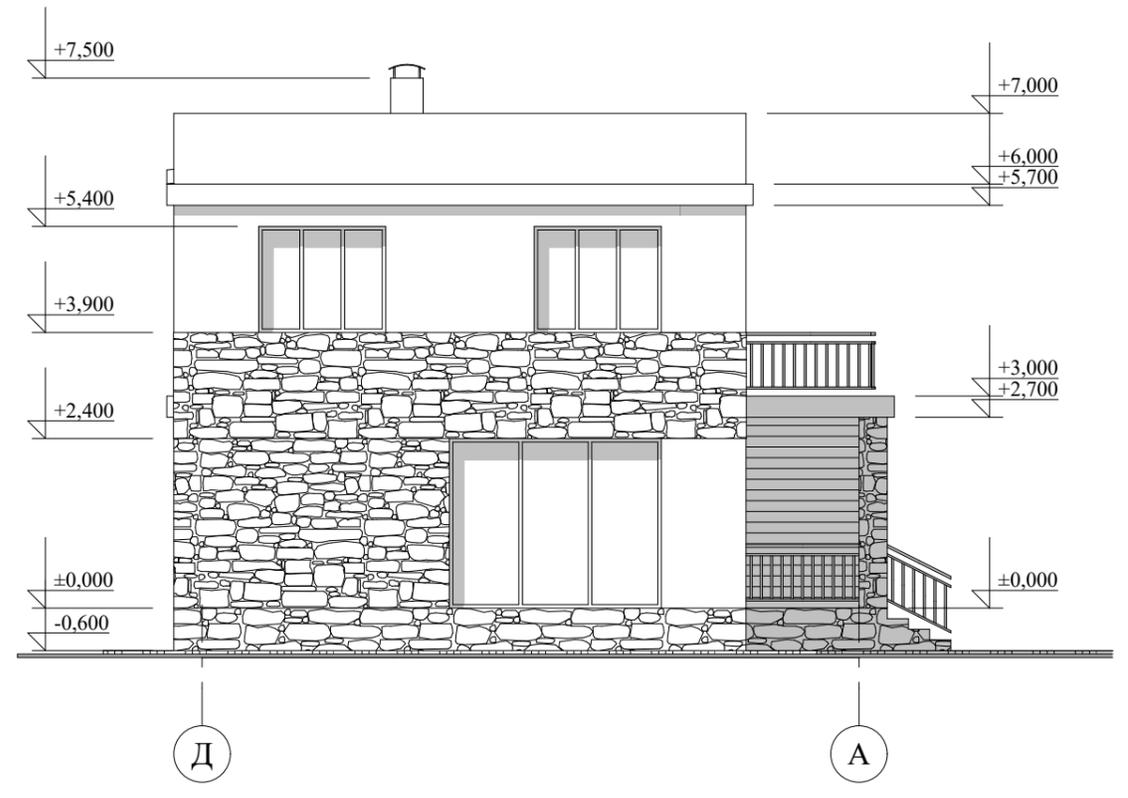

					Индивидуальный жилой дом			
Изм.	Лист	№Докум.	Подпись	Дата		Стадия	Лист	Листов
						Э.П.		
					Фасад А-Д М 1:100			
					Фасад Д-А М 1:100			

Фасады в цвете



					Индивидуальный жилой дом		
Изм.	Лист	№Докум.	Подпись	Дата			
						Э.П.	
Архитектор	Гридасов				Фасады в цвете		

Фасады в цвете



					Индивидуальный жилой дом		
Изм.	Лист	№Докум.	Подпись	Дата			
Архитектор	Гридасов				Э.П.		
					Фасады в цвете		

Перспектива



					Индивидуальный жилой дом		
Изм.	Лист	№Докум.	Подпись	Дата			
					Стадия	Лист	Листов
Архитектор	Гридасов				Э.П.		
					Перспектива		