

Российская Федерация. Белгородская область



тел.: 8 (800) 707-29-17
+7 (4722) 37-29-17, +7 (910) 737-29-17
www.svoydom.online, info@svoydom.online


ЭСКИЗНЫЙ ПРОЕКТ ИНДИВИДУАЛЬНЫЙ ЖИЛОЙ ДОМ



Разработал: Гридасов Р.Н.
Проверил: Гридасов Р.Н.

г. Белгород

План фундаментов, цокольного этажа М 1:100

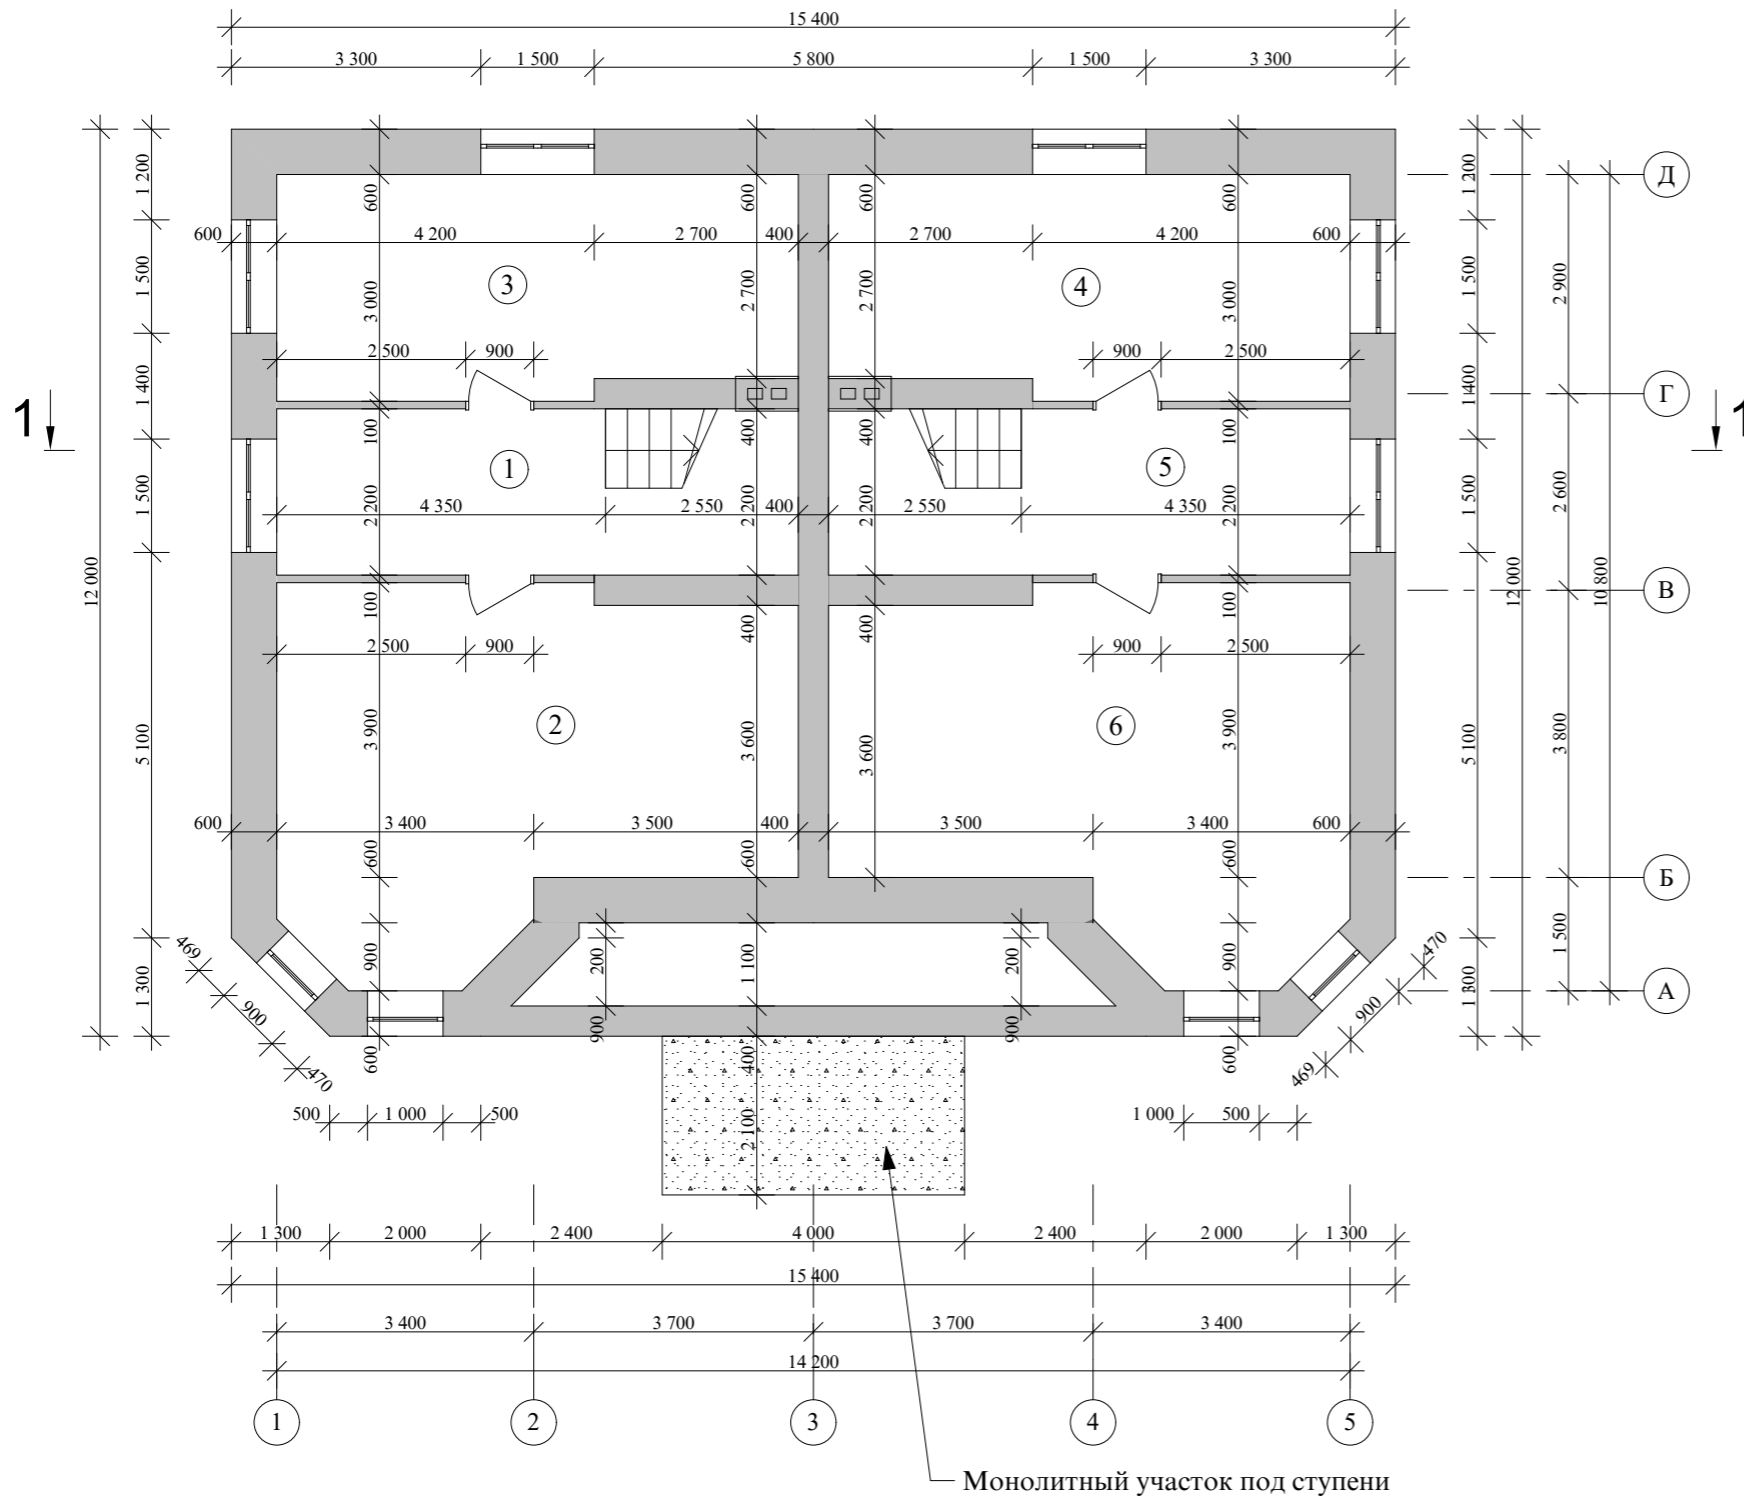


Экспликация помещений цокольного этажа

№ П/П	Наименование	Площадь м ²	Примечания
1	Холл	15,18	
2	Подсобное помещение	30,30	
3	Котельная	19,89	
4	Котельная	19,89	
5	Холл	15,18	
6	Подсобное помещение	30,30	
Итого по цокольному этажу:		130,74	

					Индивидуальный жилой дом		
Изм. Лист	№ Докум.	Подпись	Дата				
					Стадия	Лист	Листов
Архитектор	Гридасов				Э.П.		
					План фундаментов, цокольного этажа М 1:100 Экспликация помещений цокольного этажа		

План первого этажа М 1:100

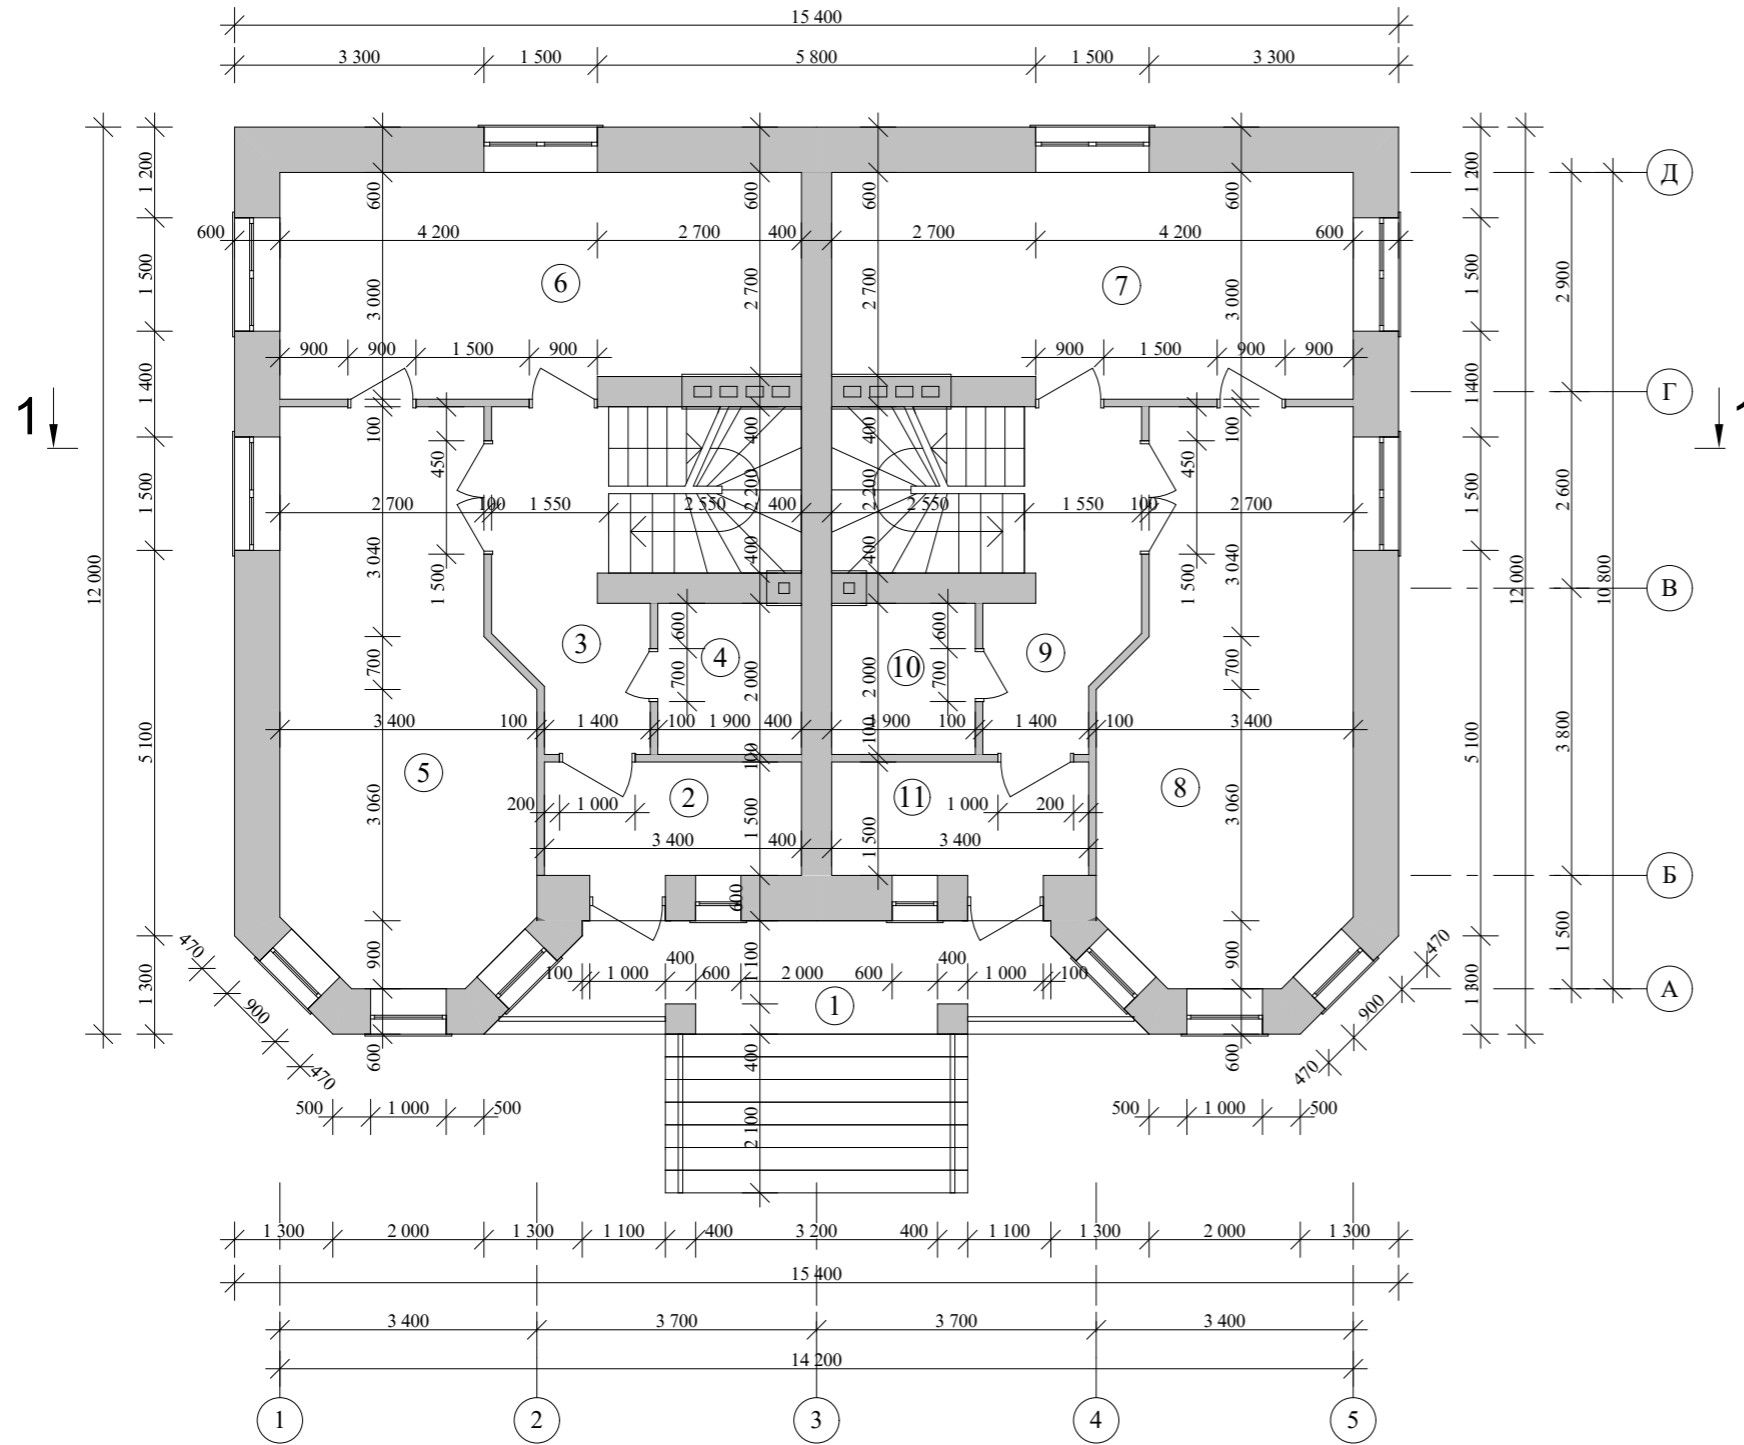


Экспликация помещений первого этажа

№ П/П	Наименование	Площадь м ²	Примечания
1	Крыльцо	10,99	
2	Тамбур	5,10	
3	Холл	7,29	
4	С/узел	3,80	
5	Гостинная	22,91	
6	Кухня-столовая	19,89	
7	Кухня-столовая	19,89	
8	Гостинная	22,91	
9	Холл	7,29	
10	С/узел	3,80	
11	Тамбур	5,10	
Итого по первому этажу:		128,97	

				Индивидуальный жилой дом		
Изм. Лист	№ Докум.	Подпись	Дата			
				Стадия	Лист	Листов
Архитектор	Гридасов			Э.П.		
				План первого этажа М 1:100 Экспликация помещений первого этажа		

План второго этажа М 1:100

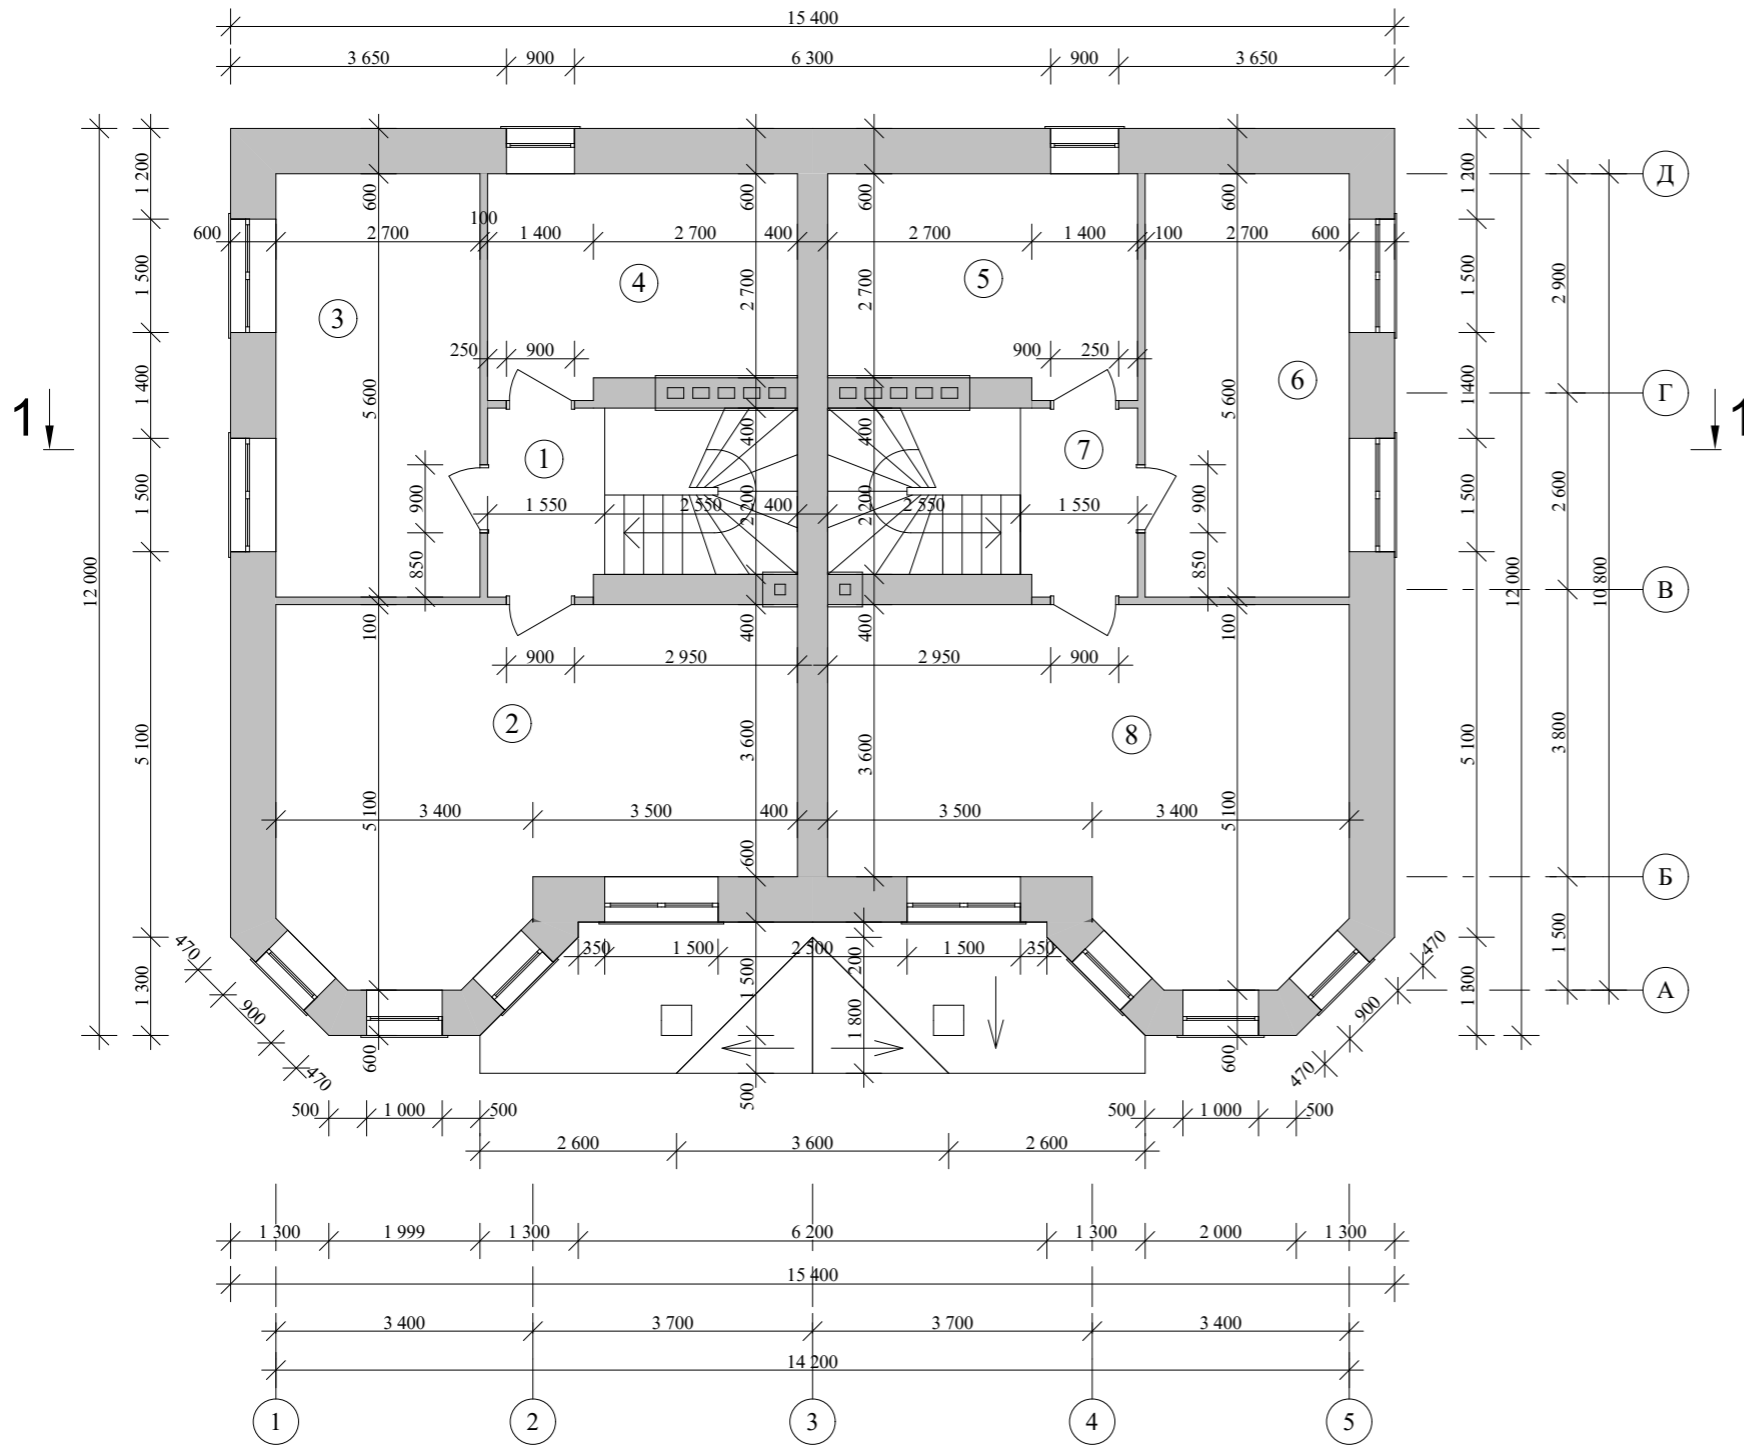


Экспликация помещений второго этажа

№ П/П	Наименование	Площадь м ²	Примечания
1	Холл	3,83	
2	Жилая комната	29,04	
3	Жилая комната	15,12	
4	Ванная	11,49	
5	Ванная	11,49	
6	Жилая комната	15,12	
7	Холл	3,83	
8	Жилая комната	29,04	
Итого по второму этажу:		118,96	


				Индивидуальный жилой дом			
Изм. Лист	№ Докум.	Подпись	Дата		Стадия	Лист	Листов
Архитектор	Гридасов				Э.П.		
				План второго этажа М 1:100 Экспликация помещений второго этажа			

План перекрытий цокольного этажа М 1:100

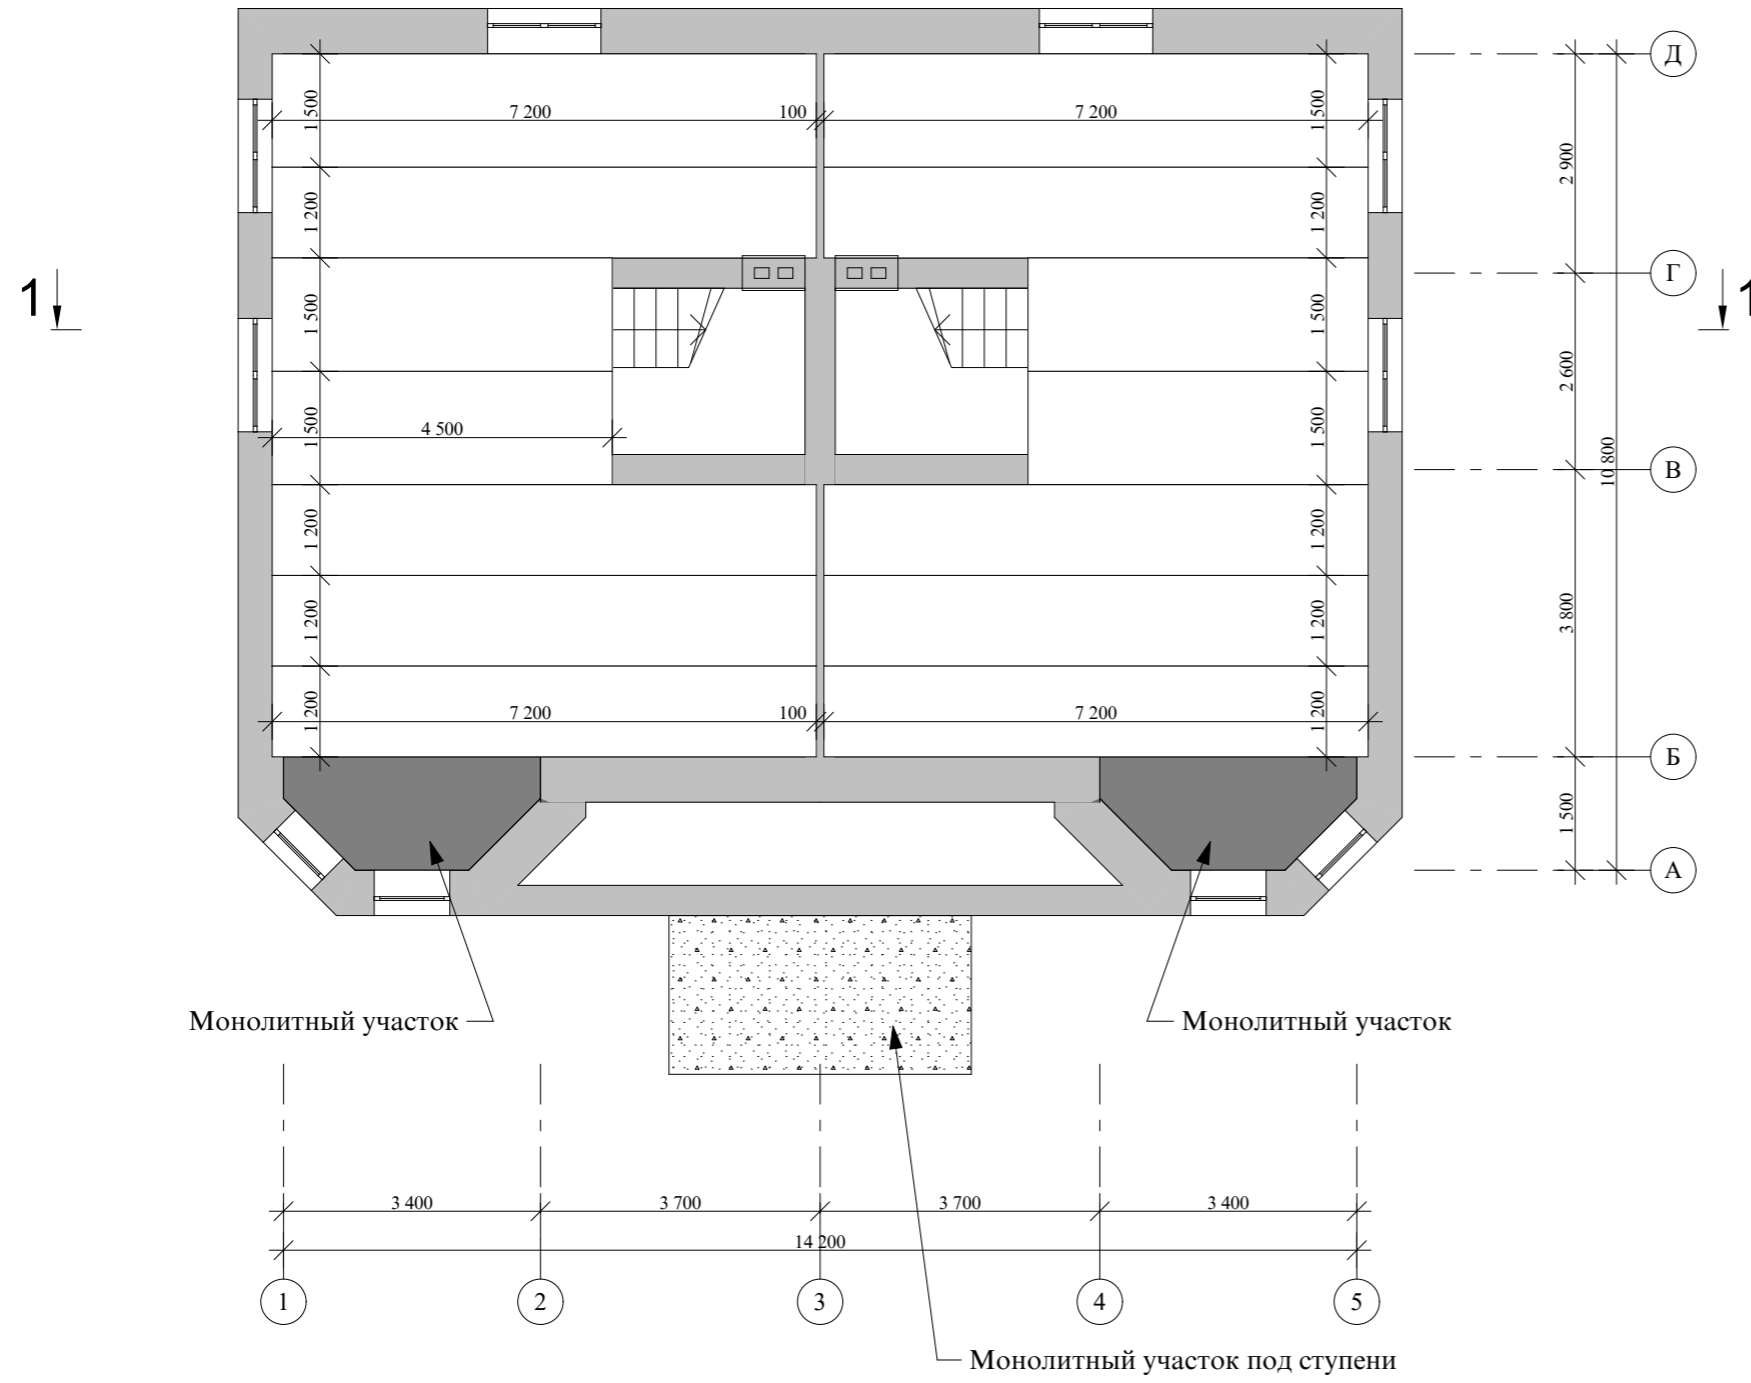


					Индивидуальный жилой дом		
Изм. Лист	№ Докум.	Подпись	Дата				
Архитектор	Гридасов				Э.П.		
					План перекрытий цокольного этажа М 1:100		

План перекрытий первого этажа М 1:100

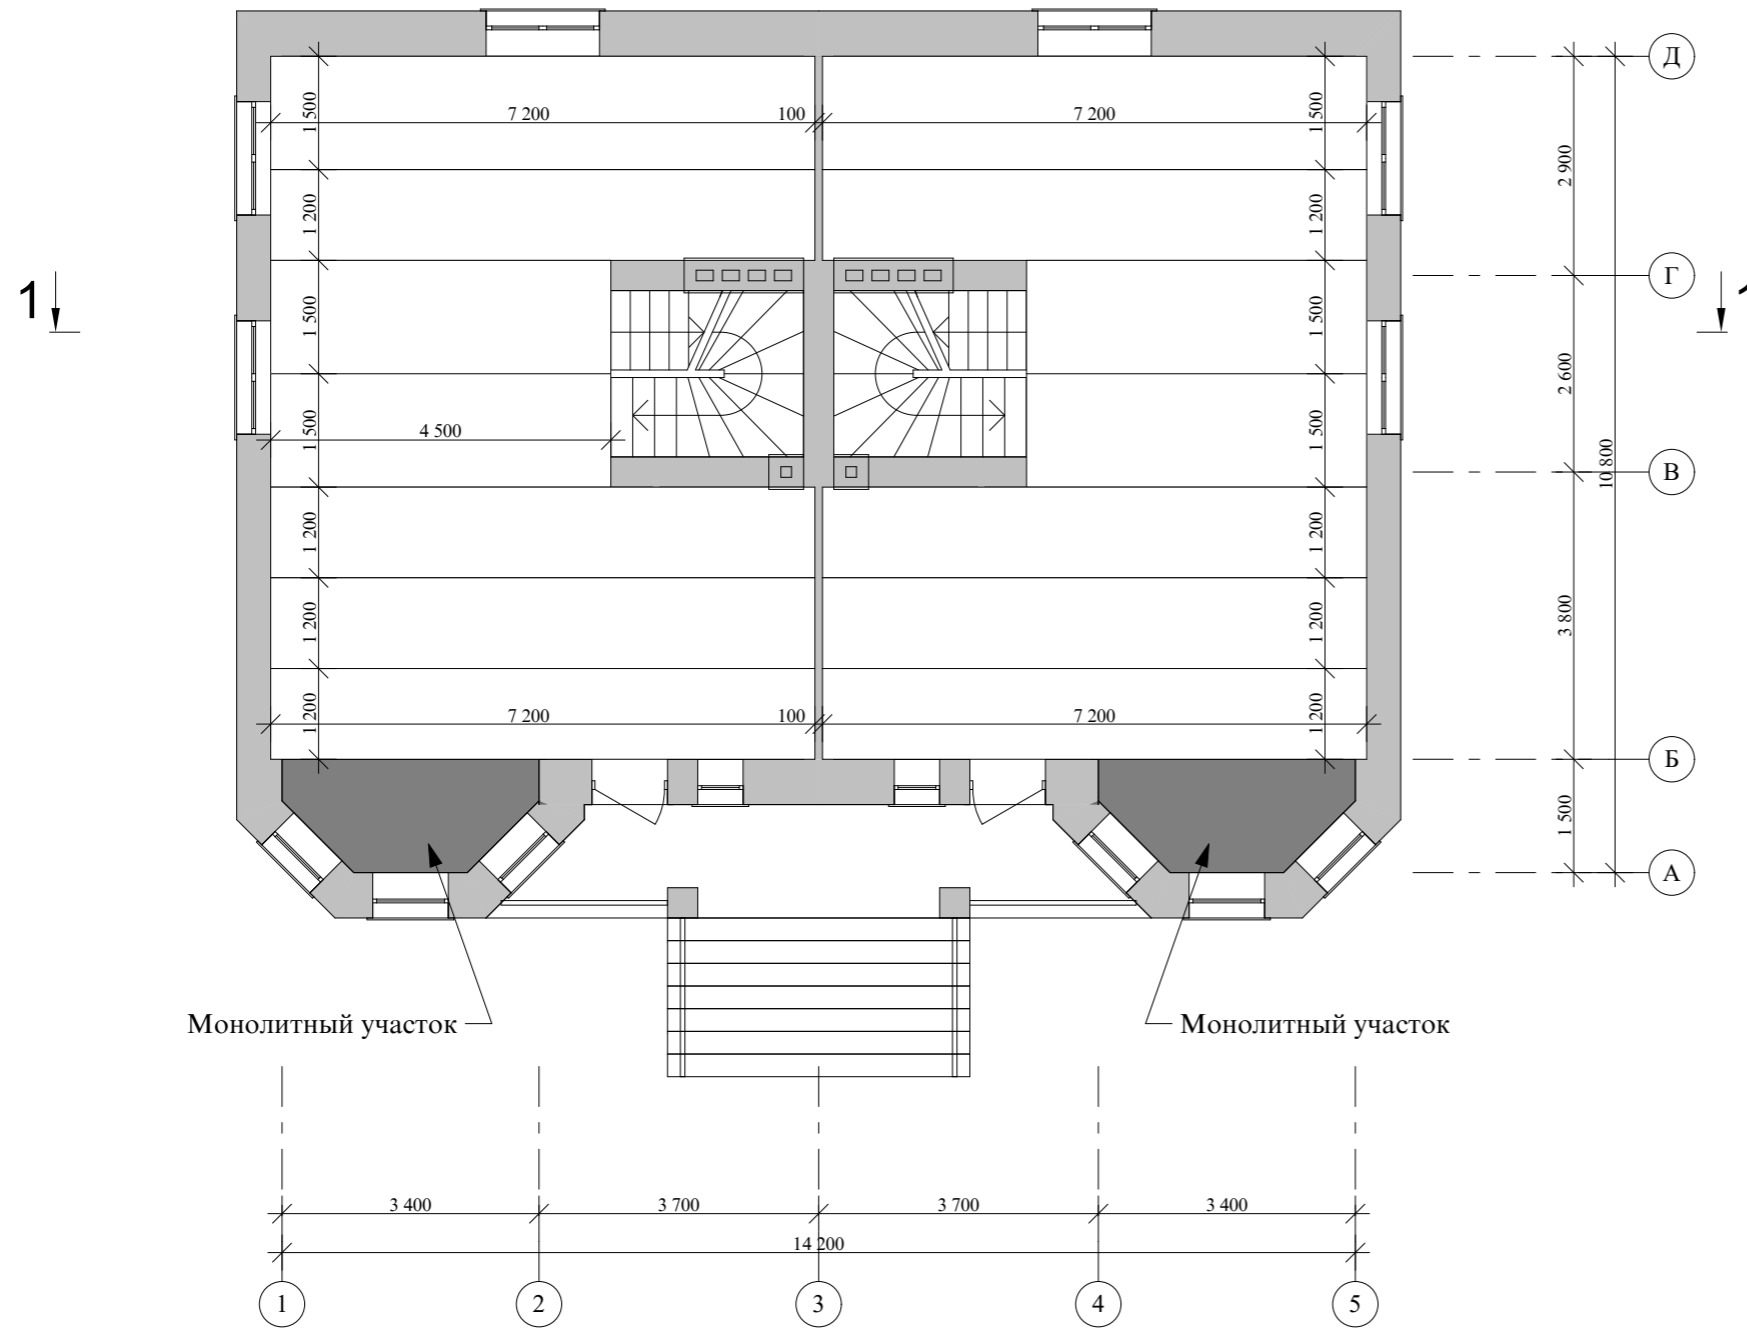


				Индивидуальный жилой дом		
Изм. Лист	№ Докум.	Подпись	Дата			
Архитектор	Гридасов			Э.П.		
				План перекрытий первого этажа М 1:100		

План кровли М 1:100

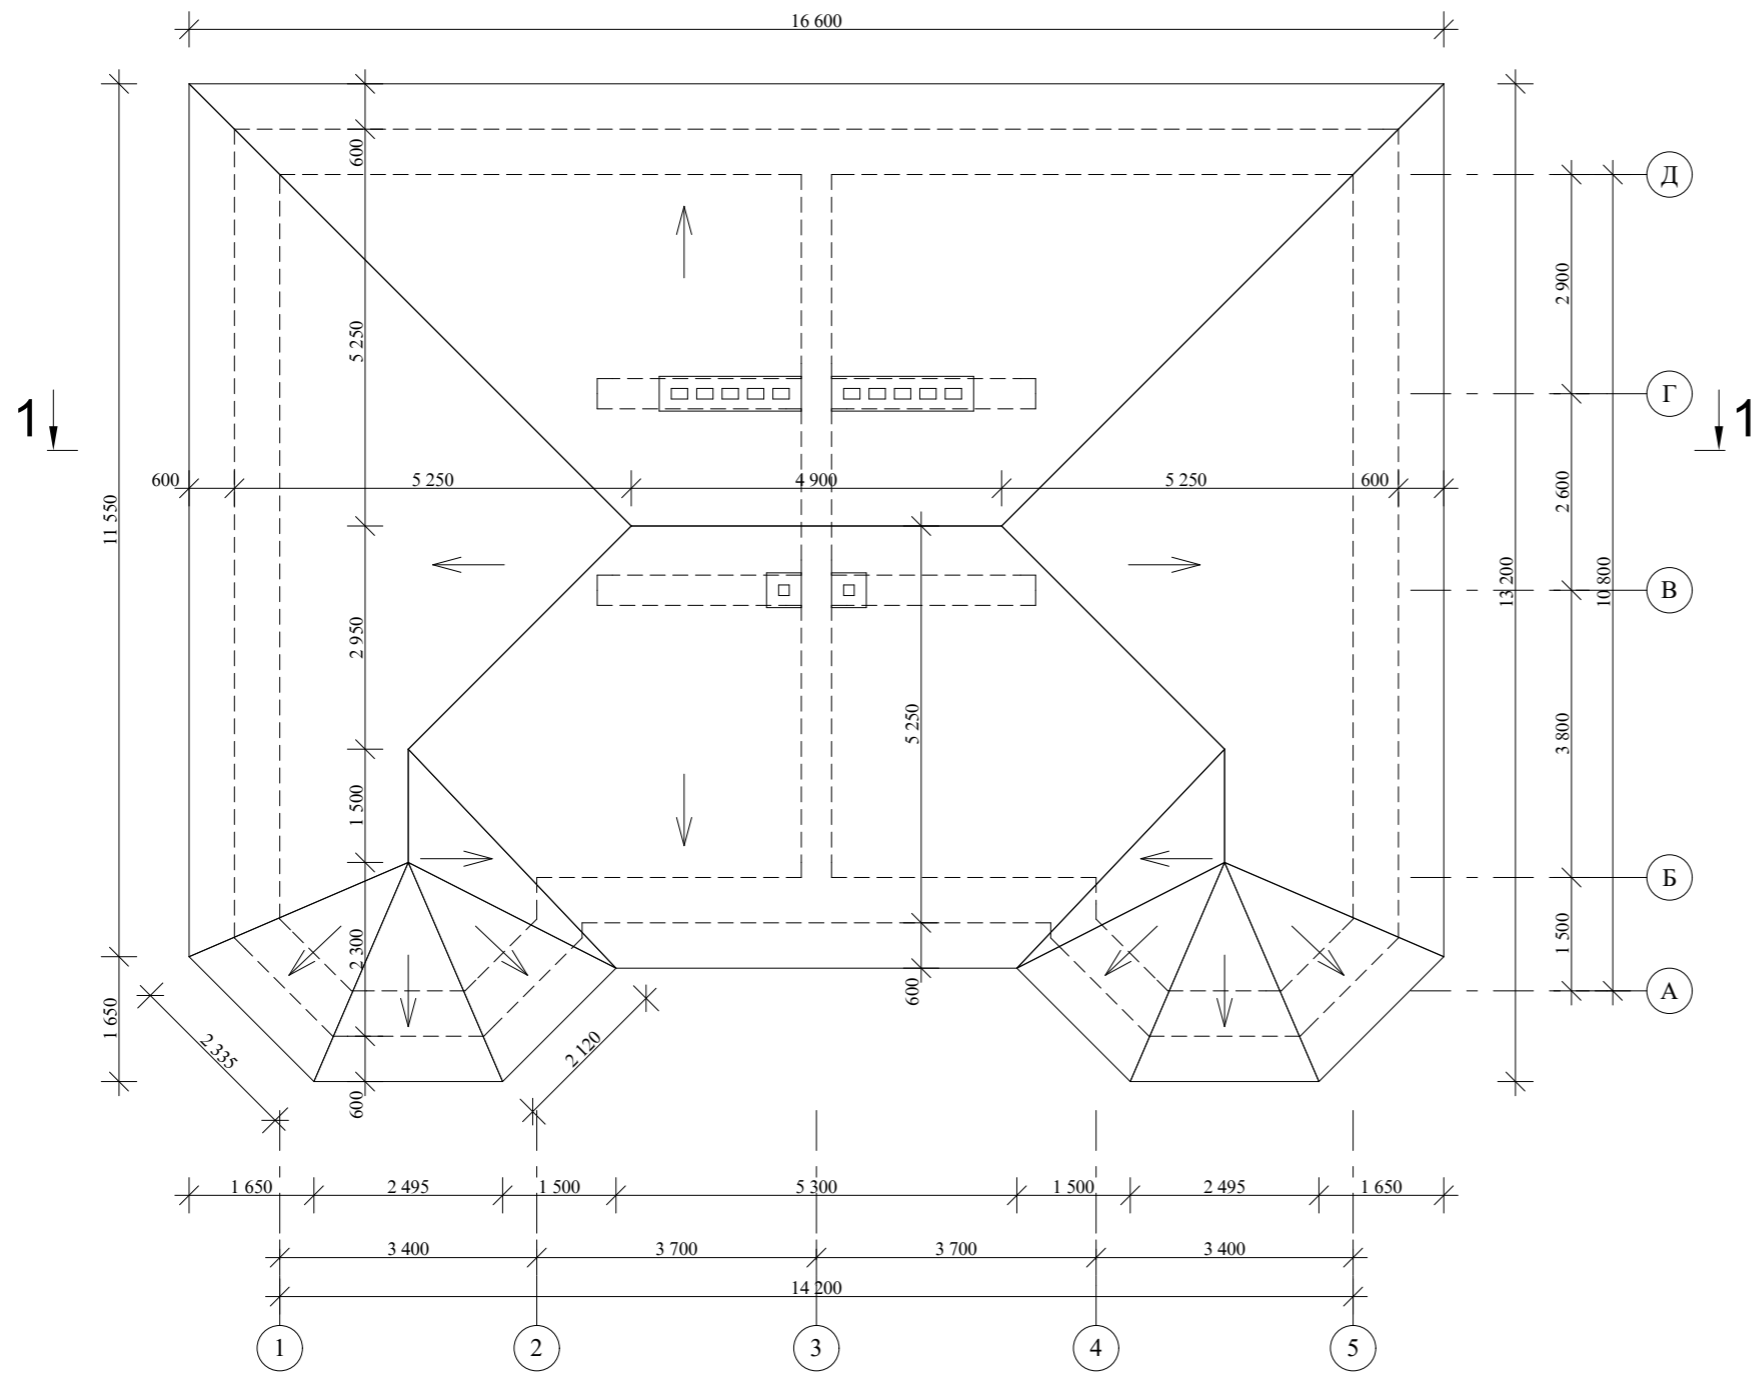

					Индивидуальный жилой дом		
Изм.	Лист	№ Докум.	Подпись	Дата			
					Стадия	Лист	Листов
Архитектор	Гридасов				Э.П.		
					План кровли М 1:100		

Разрез 1-1 М 1:100

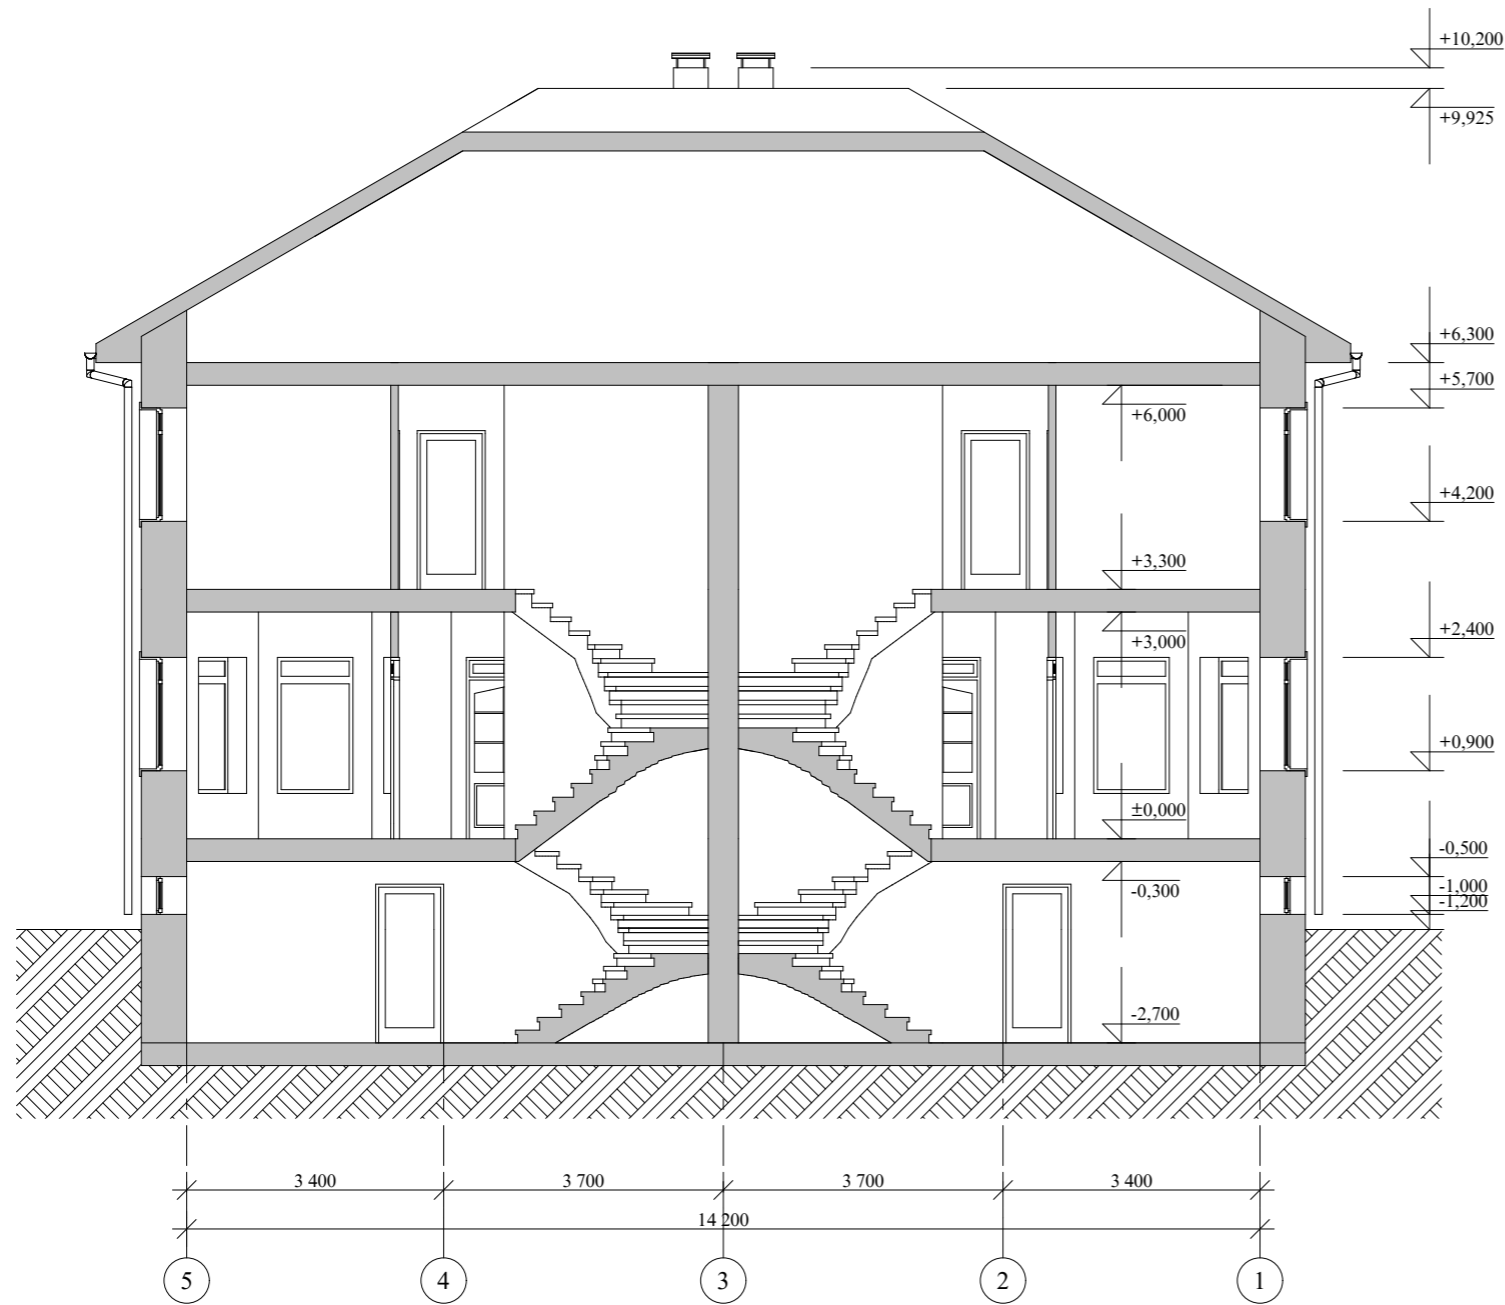


					Индивидуальный жилой дом		
Изм. Лист	№ Докум.	Подпись	Дата				
Архитектор	Гридасов				Э.П.		
					Разрез 1-1 М 1:100		

Фасад 1-5 М 1:100



Фасад 5-1 М 1:100

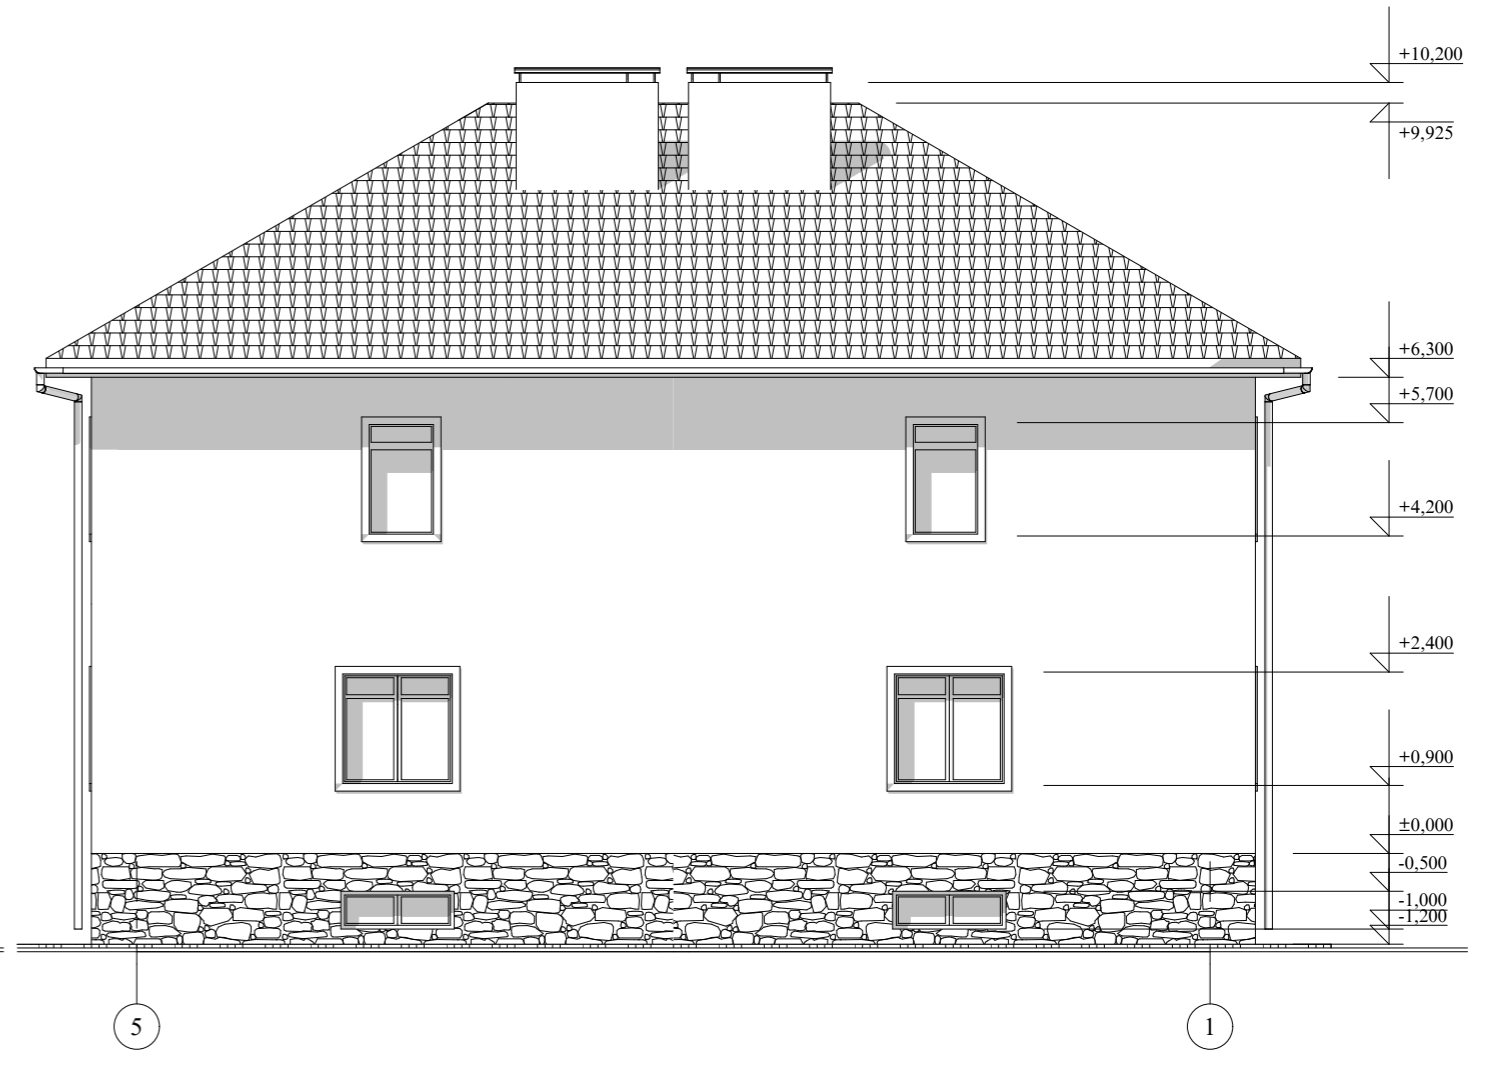


					Индивидуальный жилой дом		
Изм. Лист	№ Докум.	Подпись	Дата				
Архитектор	Гридасов				Э.П.		
				Фасад 1-5 М 1:100 Фасад 5-1 М 1:100			

Фасад А-Д М 1:100



Фасад Д-А М 1:100

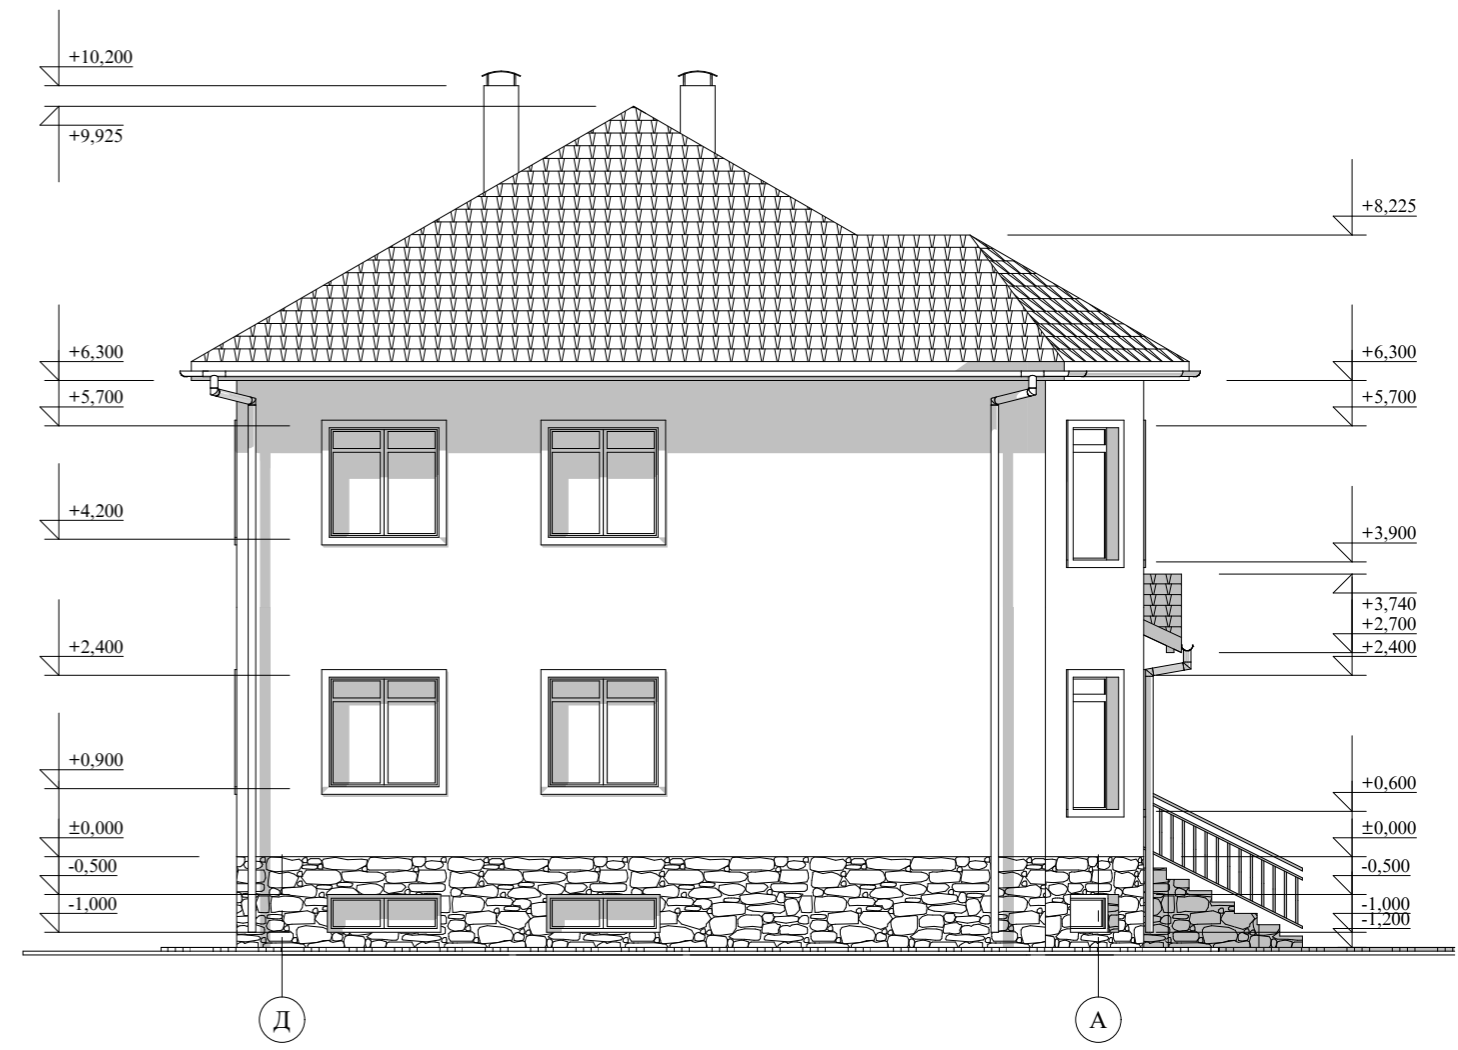

					Индивидуальный жилой дом		
Изм.	Лист	№ Докум.	Подпись	Дата			
					Стадия	Лист	Листов
Архитектор	Гридасов				Э.П.		
					Фасад А-Д М 1:100 Фасад Д-А М 1:100		

Фасады в цвете



					Индивидуальный жилой дом			
Изм.	Лист	№ Докум.	Подпись	Дата				
						Стадия	Лист	Листов
Архитектор	Гридасов					Э.П.		
					Фасады в цвете			

Фасады в цвете



					Индивидуальный жилой дом		
Изм.	Лист	№ Докум.	Подпись	Дата			
					Э.П.	Лист	Листов
Архитектор	Гридасов						
					Фасады в цвете		

Перспектива



					Индивидуальный жилой дом		
Изм. Лист	№ Докум.	Подпись	Дата				
Архитектор	Гридасов				Э.П.		
					Перспектива		