

Российская Федерация. Белгородская область



тел.: 8 (800) 707-29-17
+7 (4722) 37-29-17, +7 (910) 737-29-17
www.svoymdom.online, info@svoymdom.online


ЭСКИЗНЫЙ ПРОЕКТ Индивидуальный жилой дом



Разработал: Проскурина С.В.
Проверил: Гридасов Р.Н.


г. Белгород

План раскладки плит перекрытия подвала М 1:100

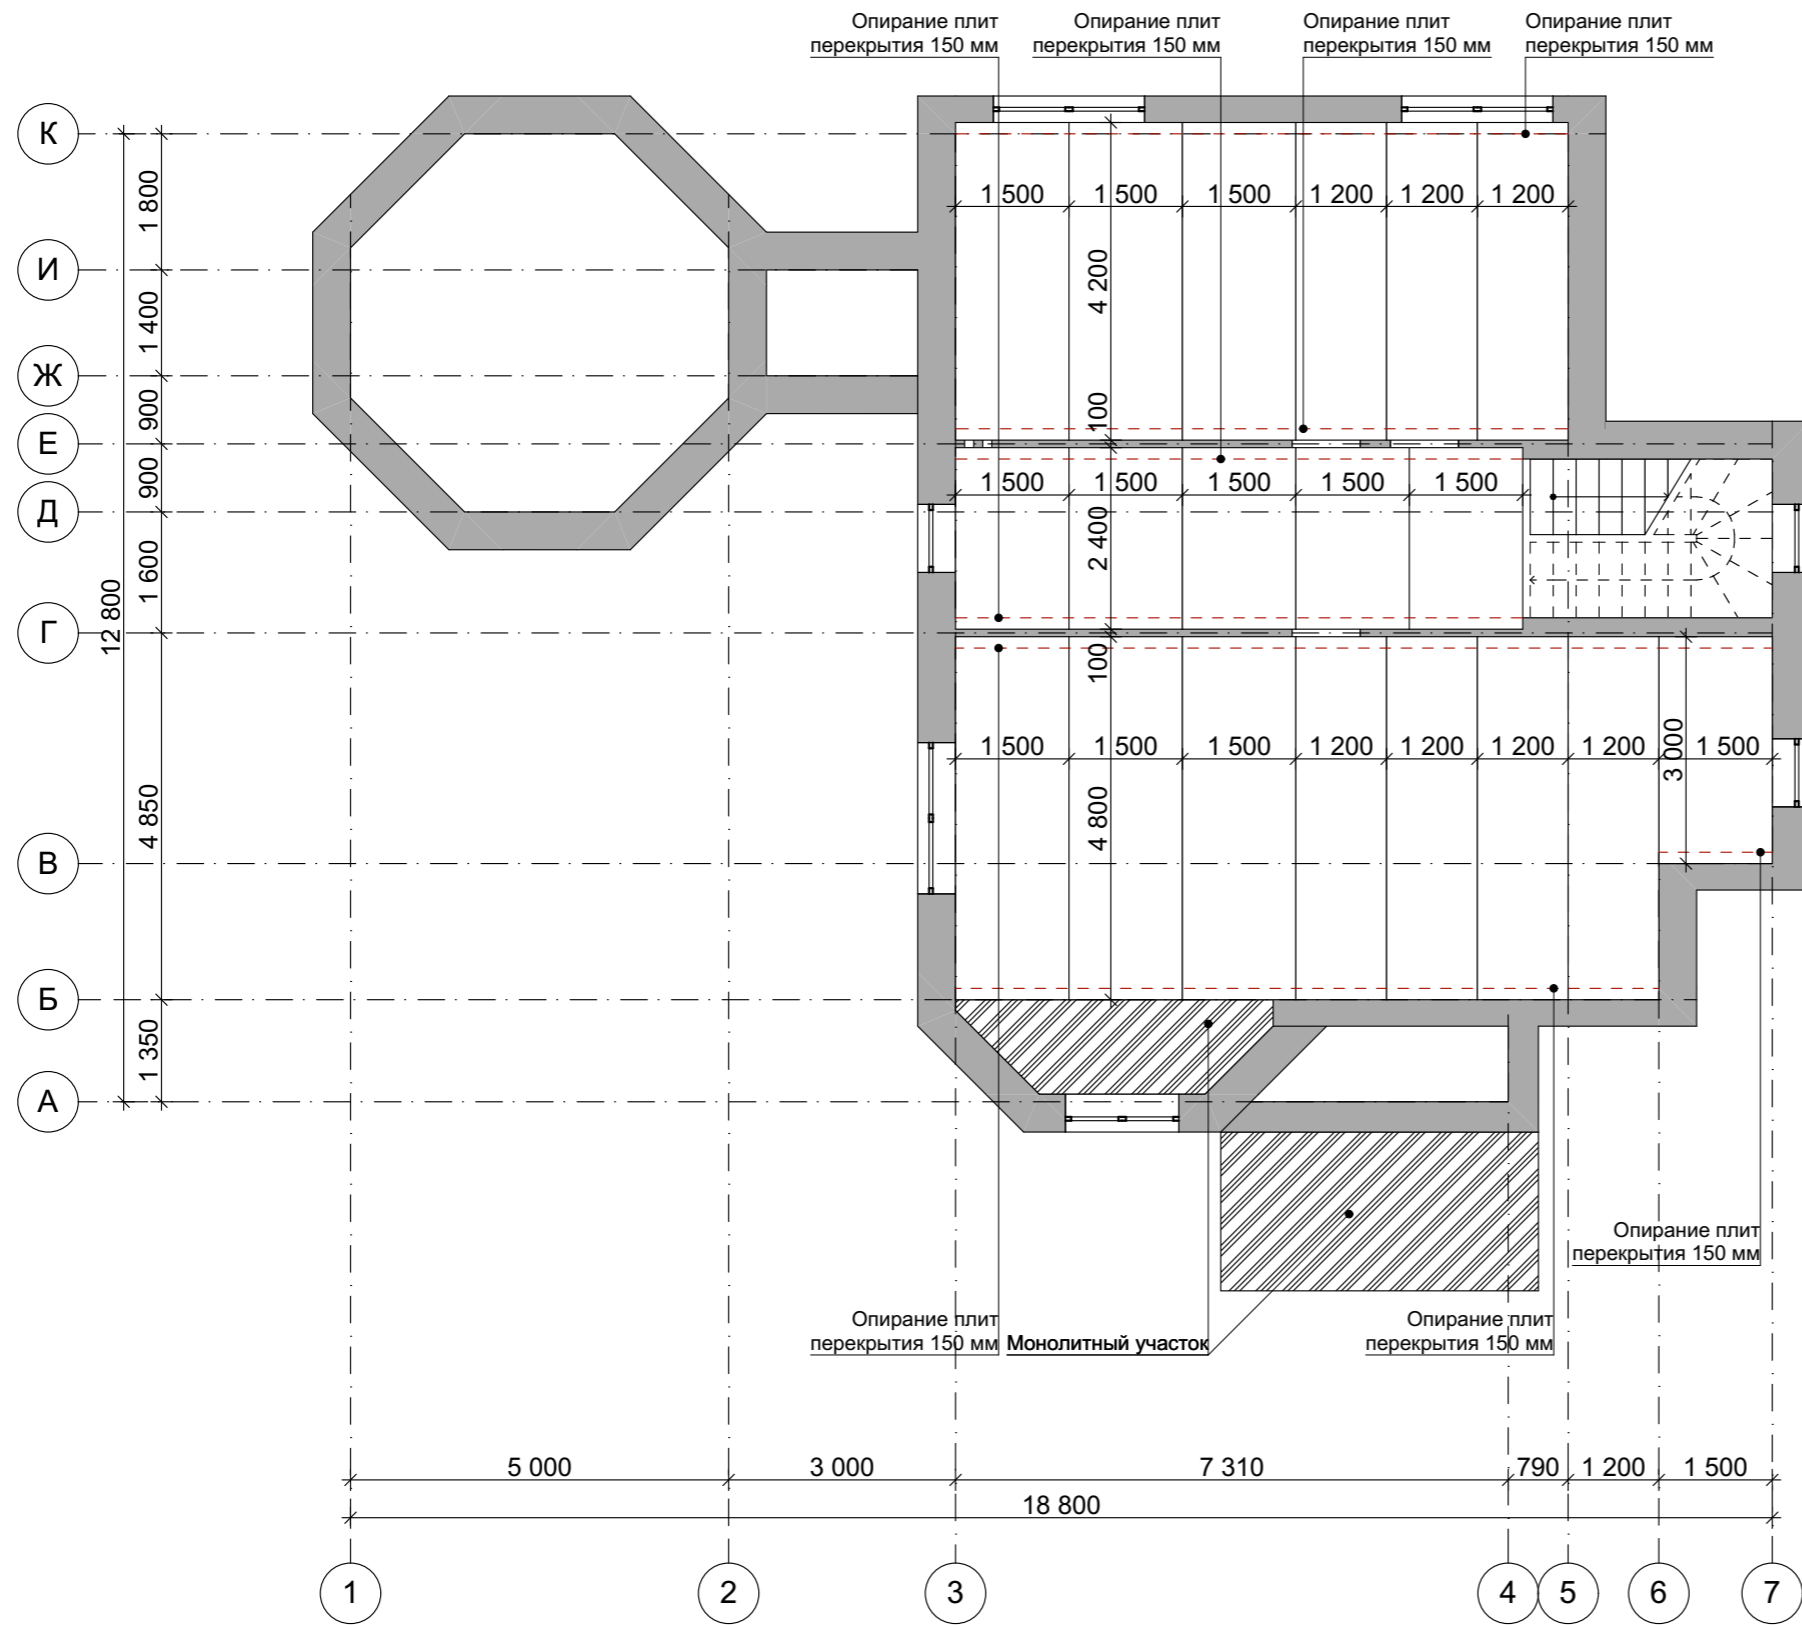

					Индивидуальный жилой дом			
Изм.	Лист	№ Докум.	Подпись	Дата				
						Стадия	Лист	Листов
						Э.П.		
Разработал	Проскурина С.В.							
Проверил	Гридасов Р.Н.							
					План раскладки плит перекрытия подвала М 1:100			

План первого этажа М 1:100

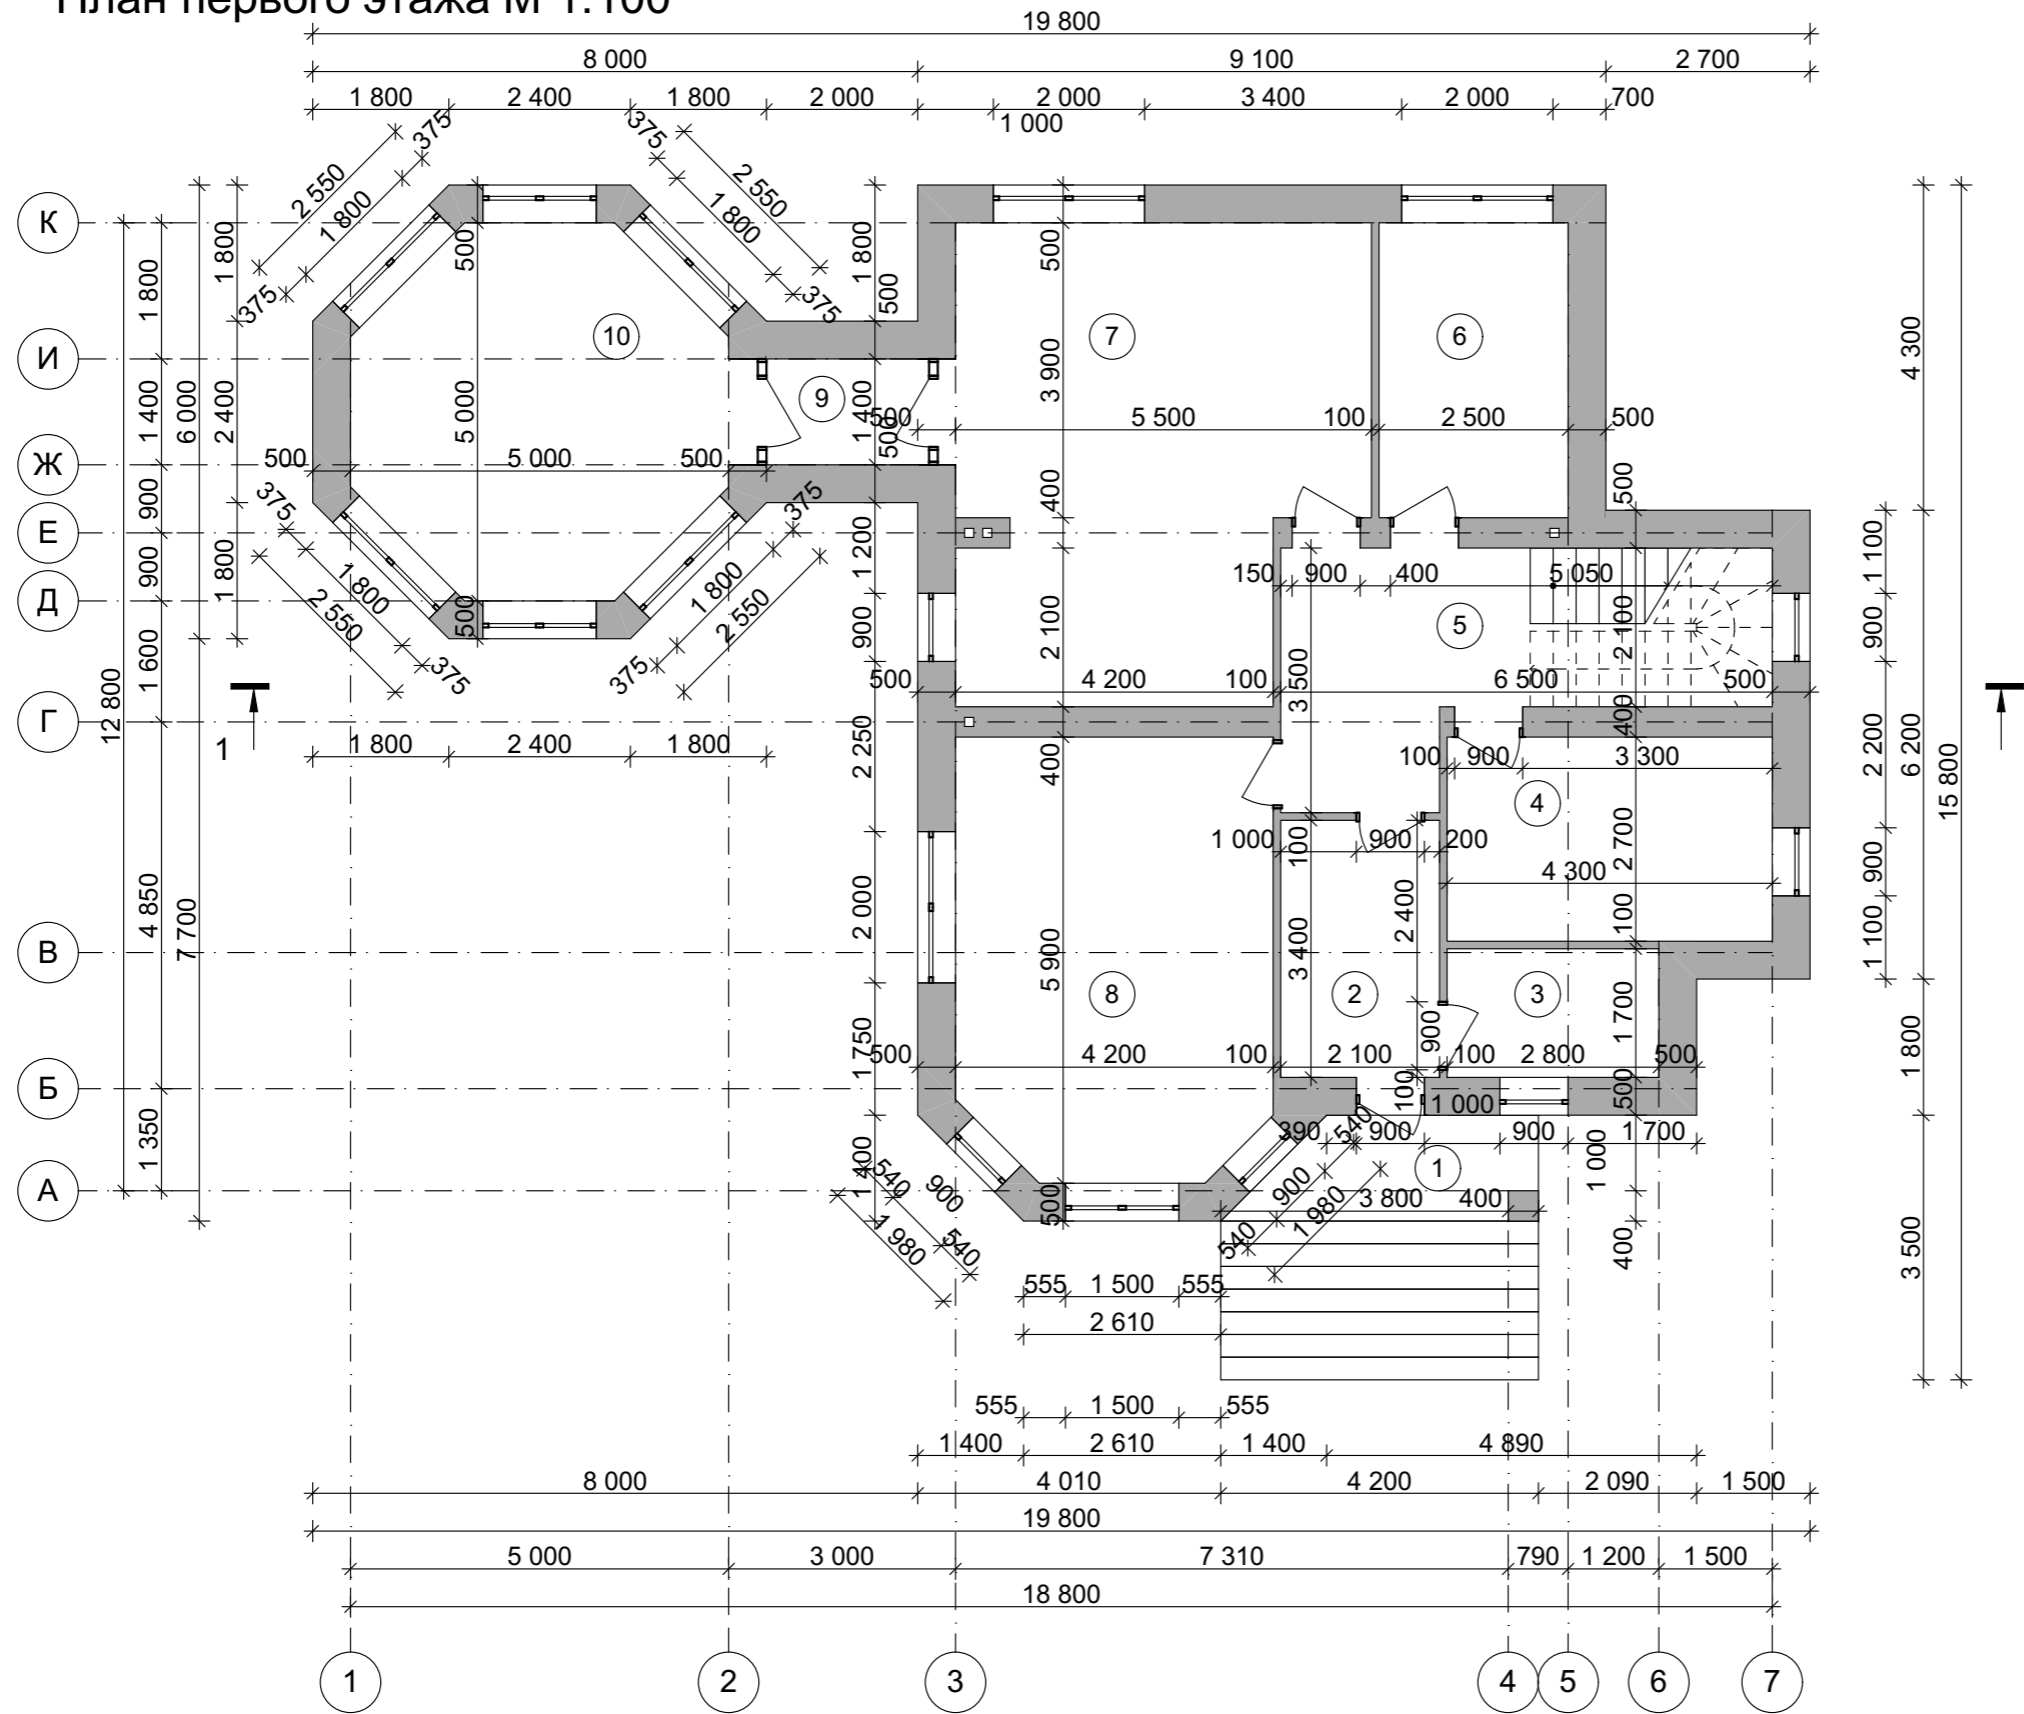


Экспликация помещений первого этажа

№ П/П	Наименование	Площадь м ²
1	Крыльцо	4,90
2	Тамбур	7,14
3	Гардеробная	4,76
4	Игровая комната	11,61
5	Холл	16,59
6	С/у	9,75
7	Кухня	31,66
8	Гостиная	23,76
9	Коридор	2,80
10	Столовая	20,46
Общая площадь первого этажа		133,43
Общая площадь дома		328,57

Индивидуальный жилой дом				
Изм.	Лист	№ Докум.	Подпись	Дата
Разработал	Проскурина С.В.			
Проверил	Гридасов Р.Н.			
План первого этажа М 1:100, Экспликация к плану первого этажа				
			Стадия	Лист
			Э.П.	Листов

План второго этажа М 1:100

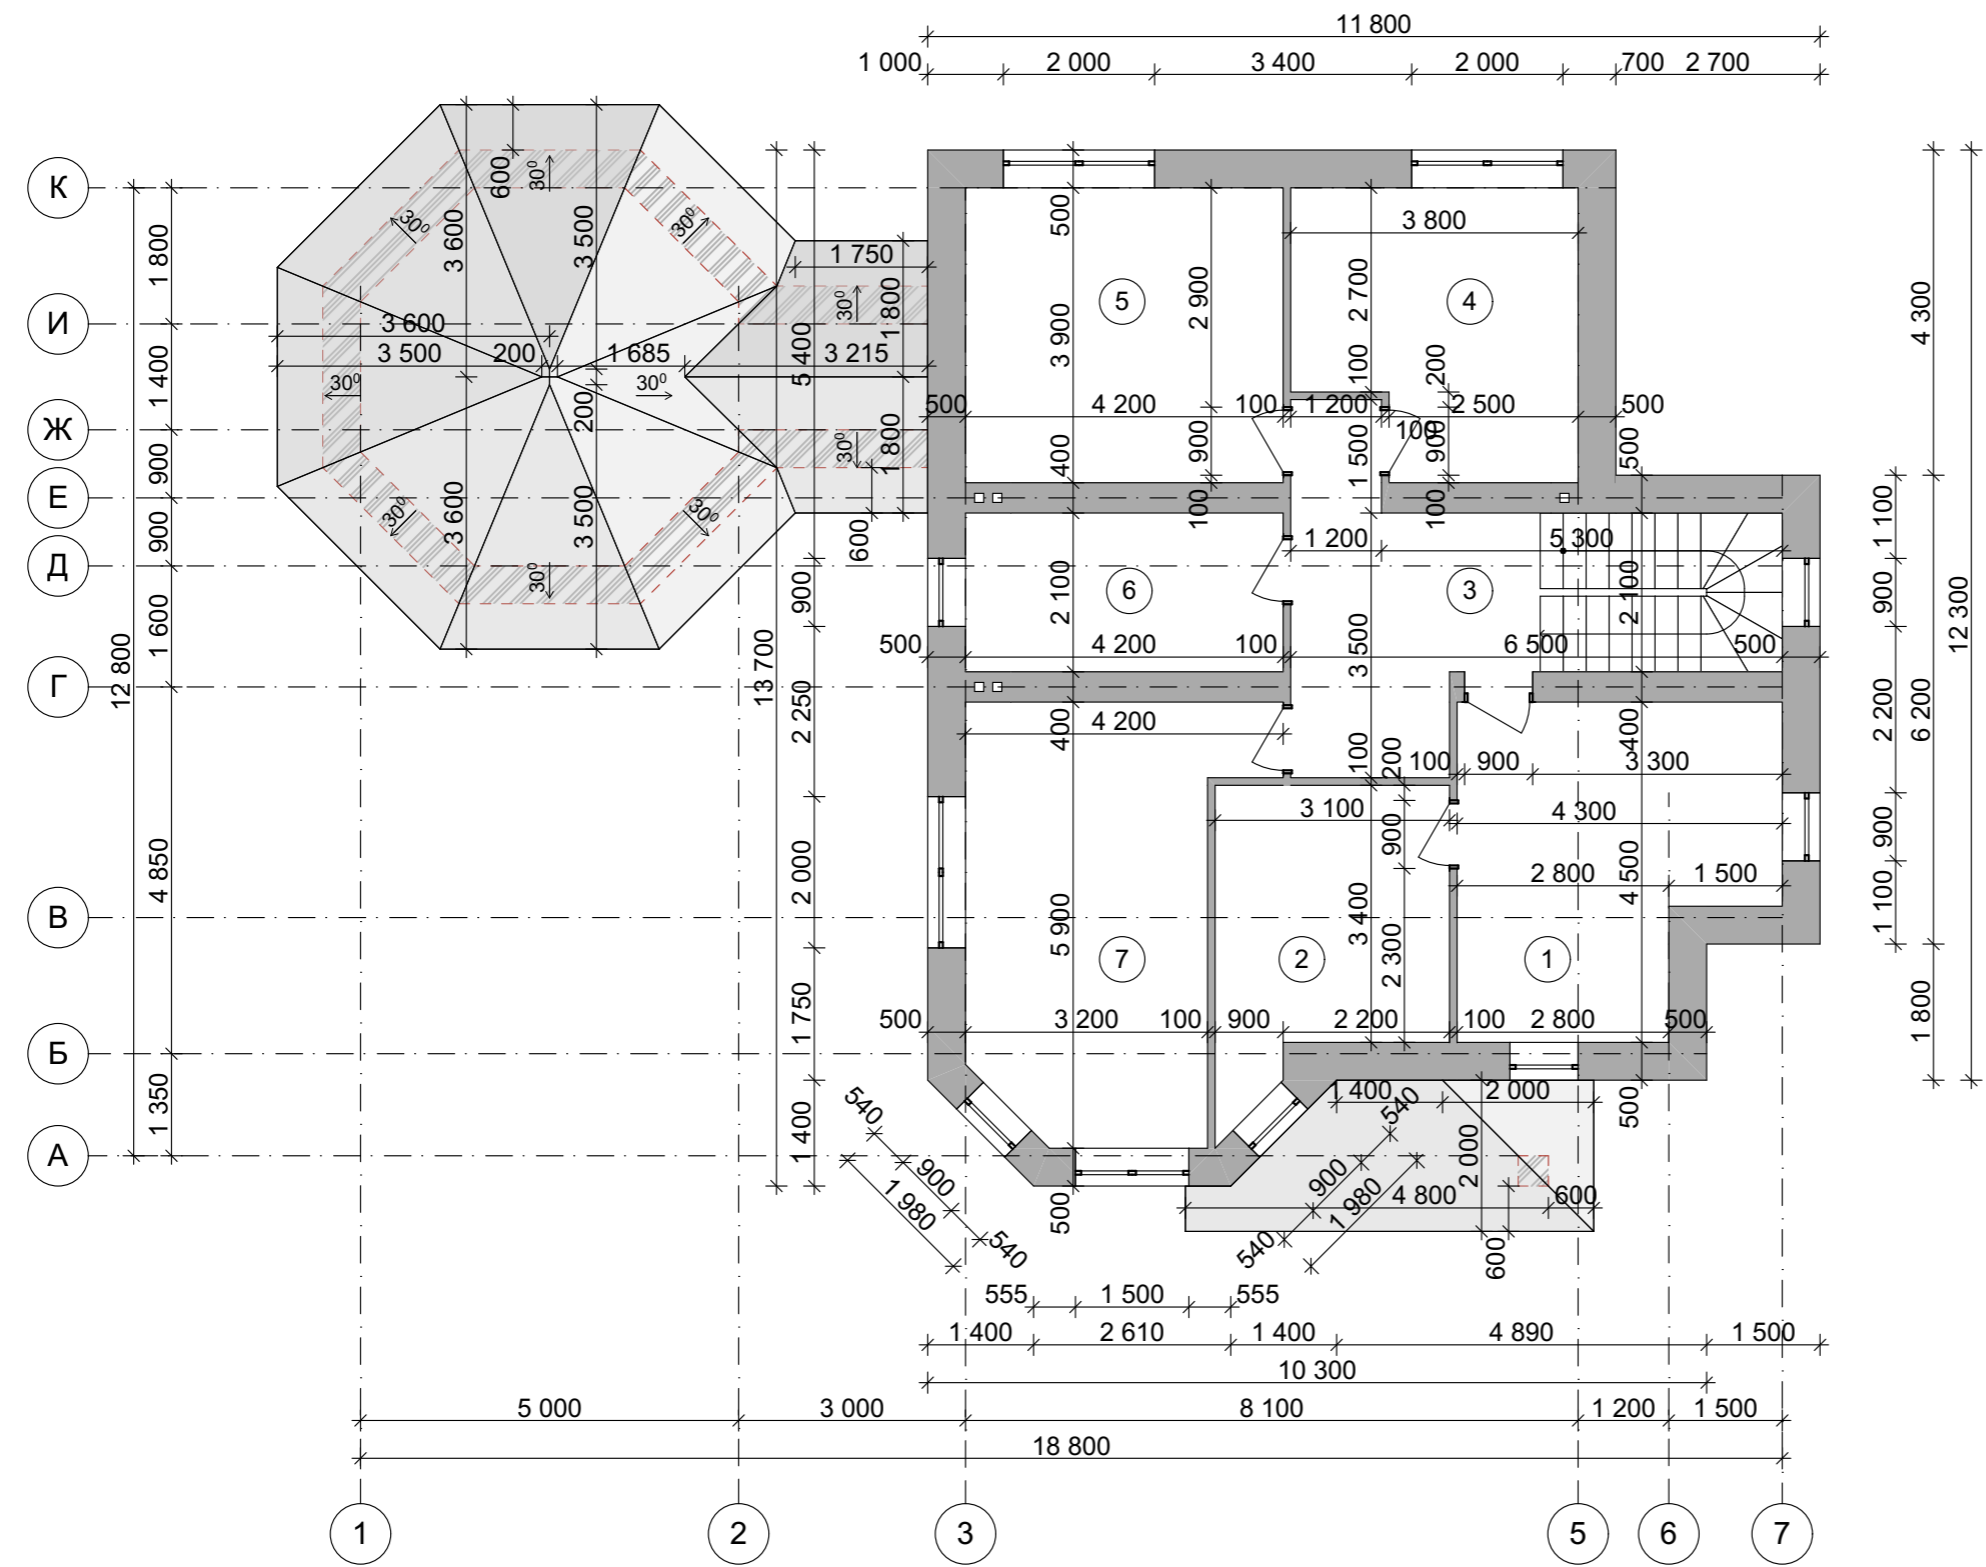


Экспликация помещений второго этажа

№ П/П	Наименование	Площадь м ²
1	Спальня	16.65
2	Гардеробная	11.39
3	Холл	11.65
4	Спальня	13.26
5	Спальня	16.38
6	С/у	8.82
7	Спальня	19.27
Общая площадь второго этажа		97.43
Общая площадь дома		328.57


Индивидуальный жилой дом				
Изм.	Лист	№ Докум.	Подпись	Дата
Разработал	Проскурина С.В.			
Проверил	Гридасов Р.Н.			
План второго этажа М 1:100, Экспликация к плану второго этажа			Стадия	Лист
			Э.П.	Листов

План раскладки плит перекрытия второго этажа М 1:100

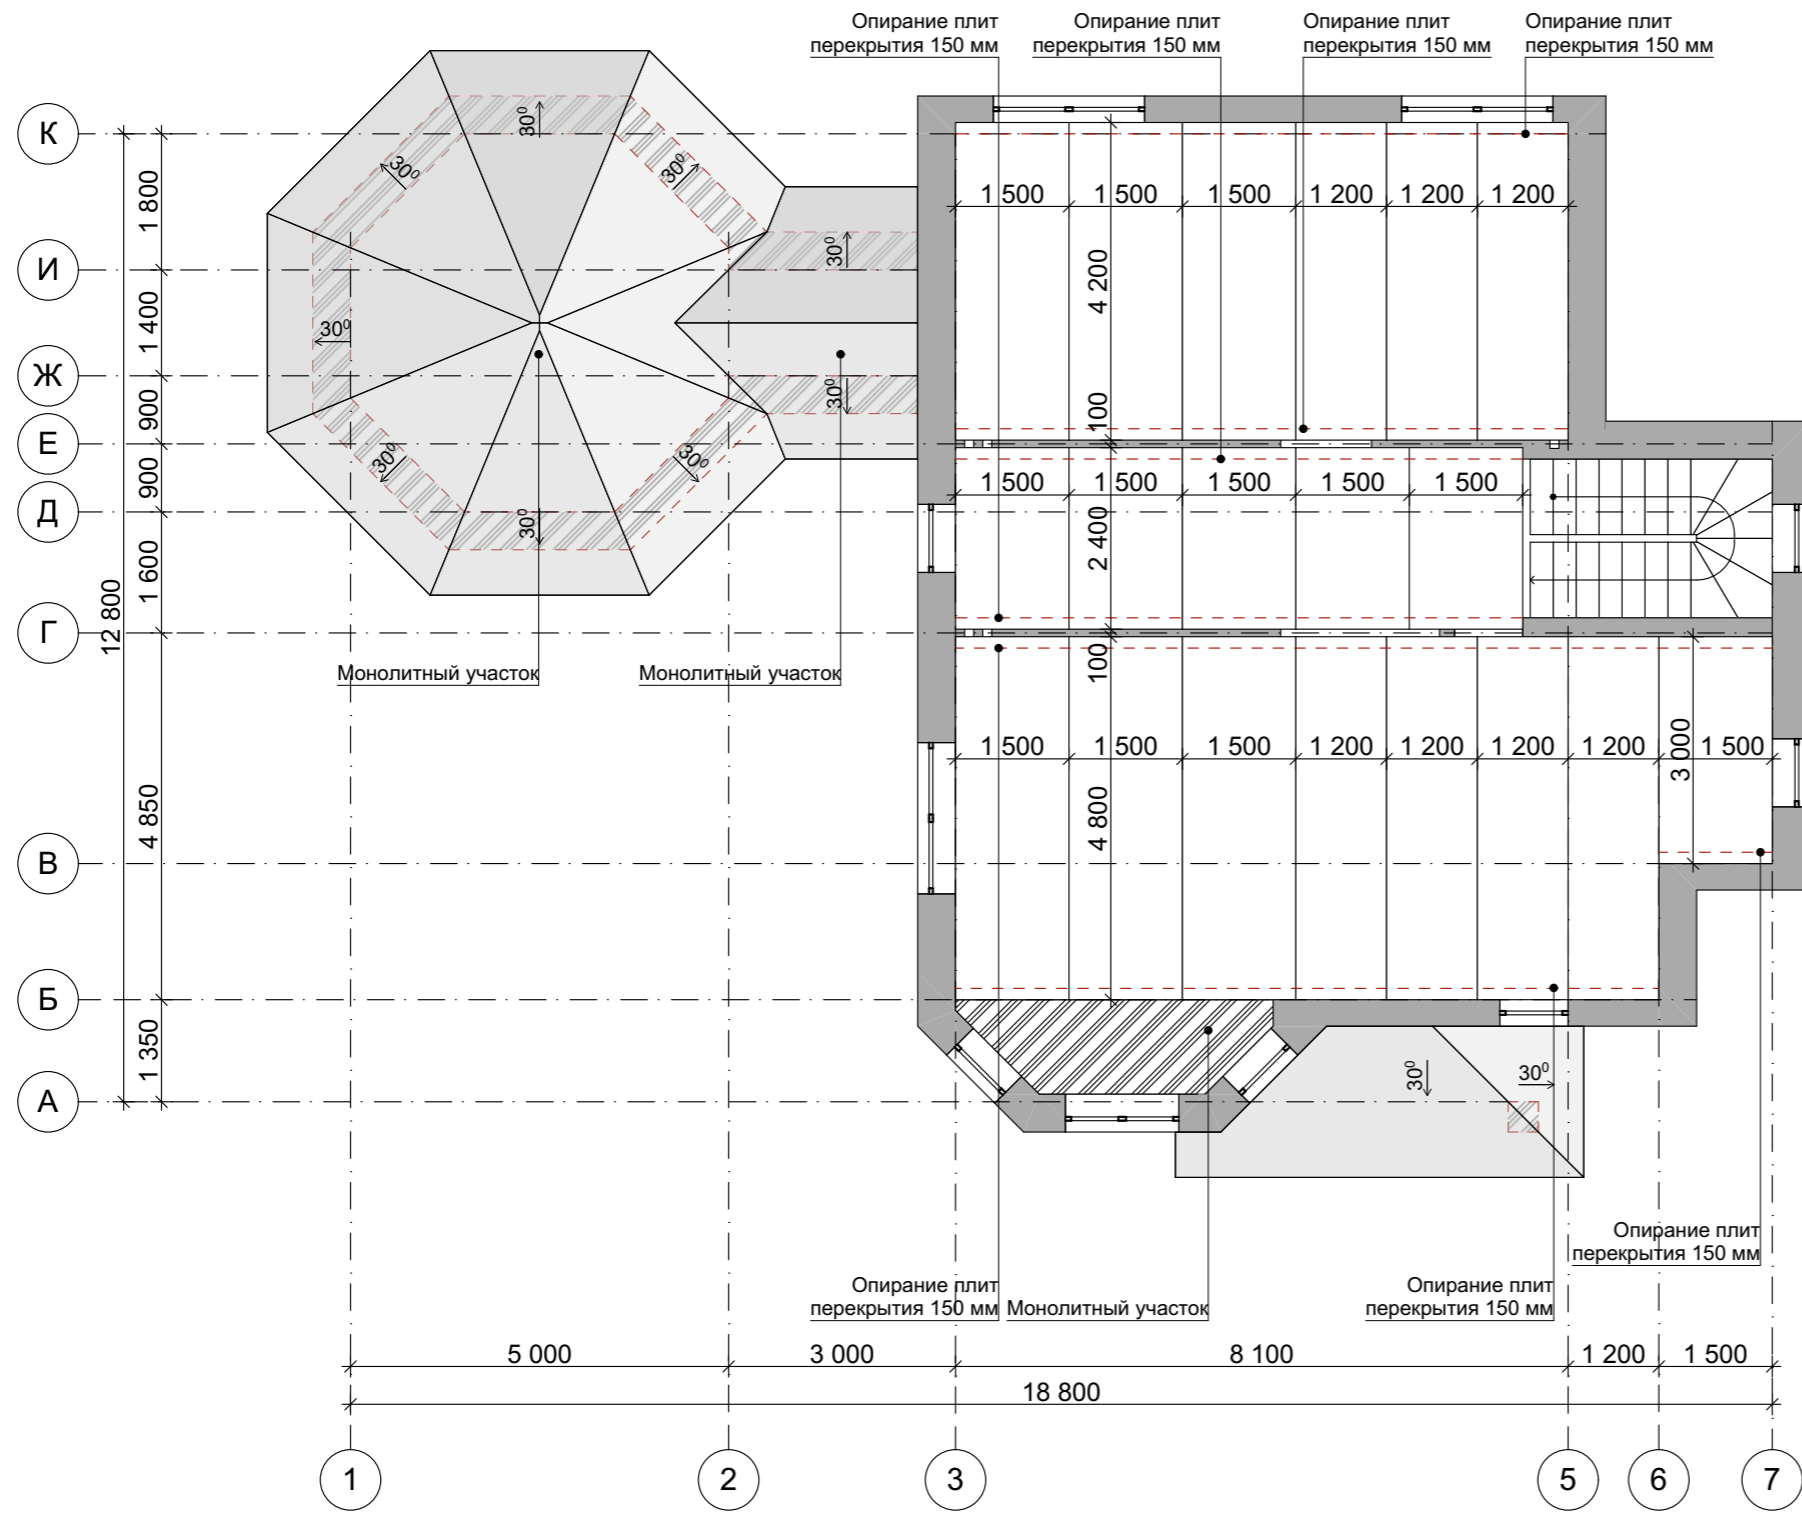


					Индивидуальный жилой дом			
Изм.	Лист	№ Докум.	Подпись	Дата				
						Стадия	Лист	Листов
						Э.П.		
Разработал	Проскурина С.В.				План раскладки плит перекрытия второго этажа М 1:100			
Проверил	Гридасов Р.Н.							

План кровли М 1:100

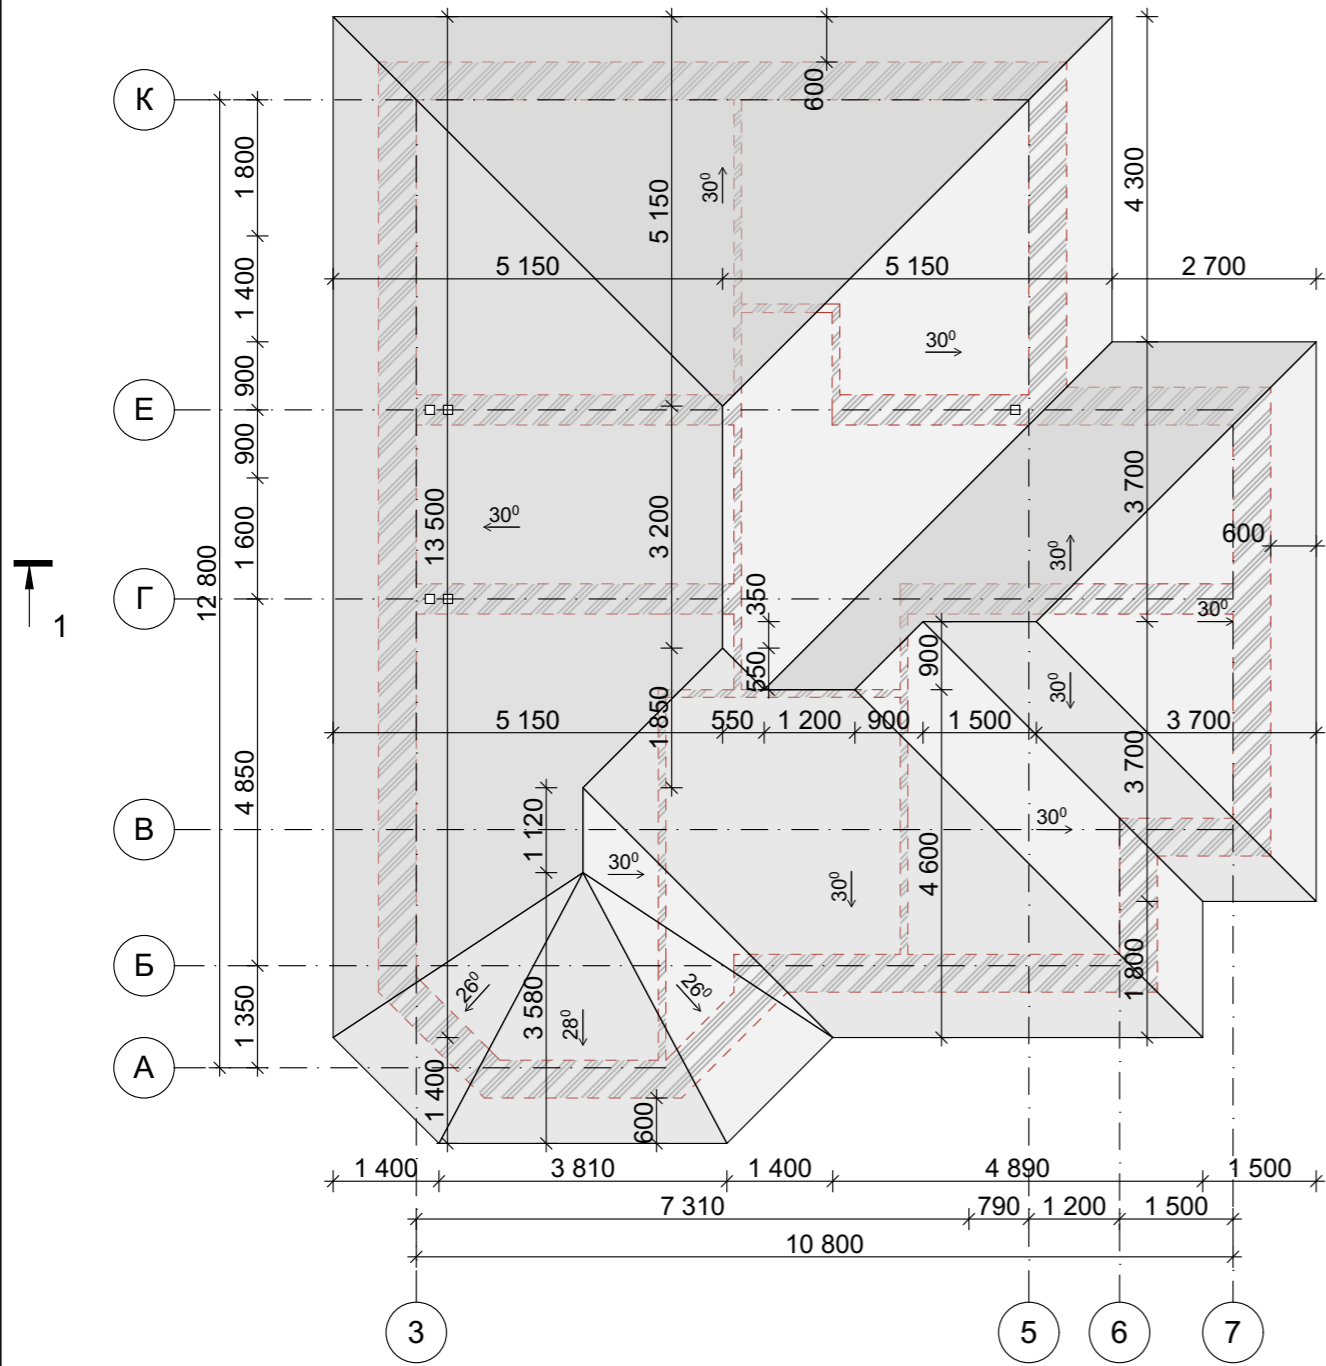


					Индивидуальный жилой дом		
Изм.	Лист	№ Докум.	Подпись	Дата			
					Стадия	Лист	Листов
					Э.П.		
Разработал	Проскурина С.В.						
Проверил	Гридасов Р.Н.						
					План кровли М 1:100		

Разрез 1-1 М 1:100

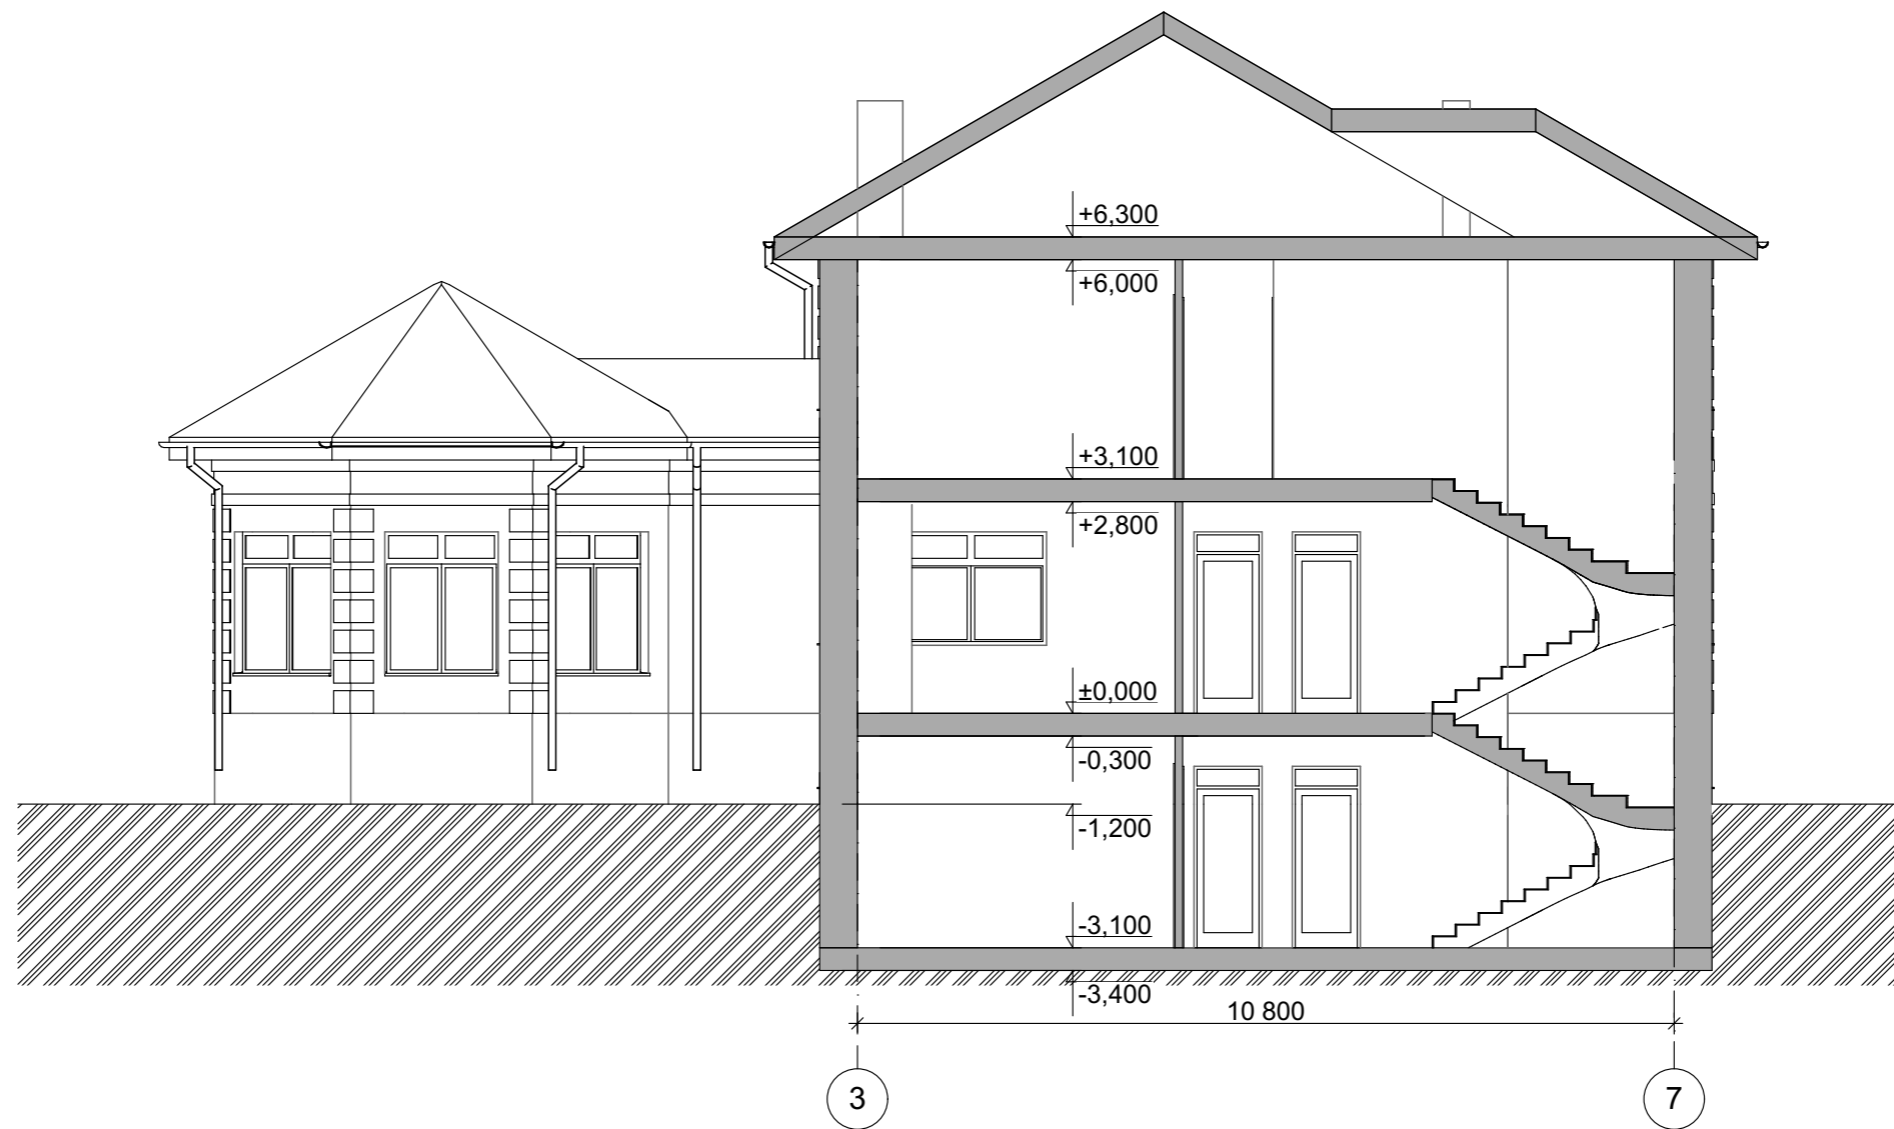

					Индивидуальный жилой дом		
Изм.	Лист	№ Докум.	Подпись	Дата	Стадия	Лист	Листов
Разработал		Проскурина С.В.			Разрез 1-1 М 1:100		
Проверил		Гридасов Р.Н.					

Фасад 1-7 М 1:100

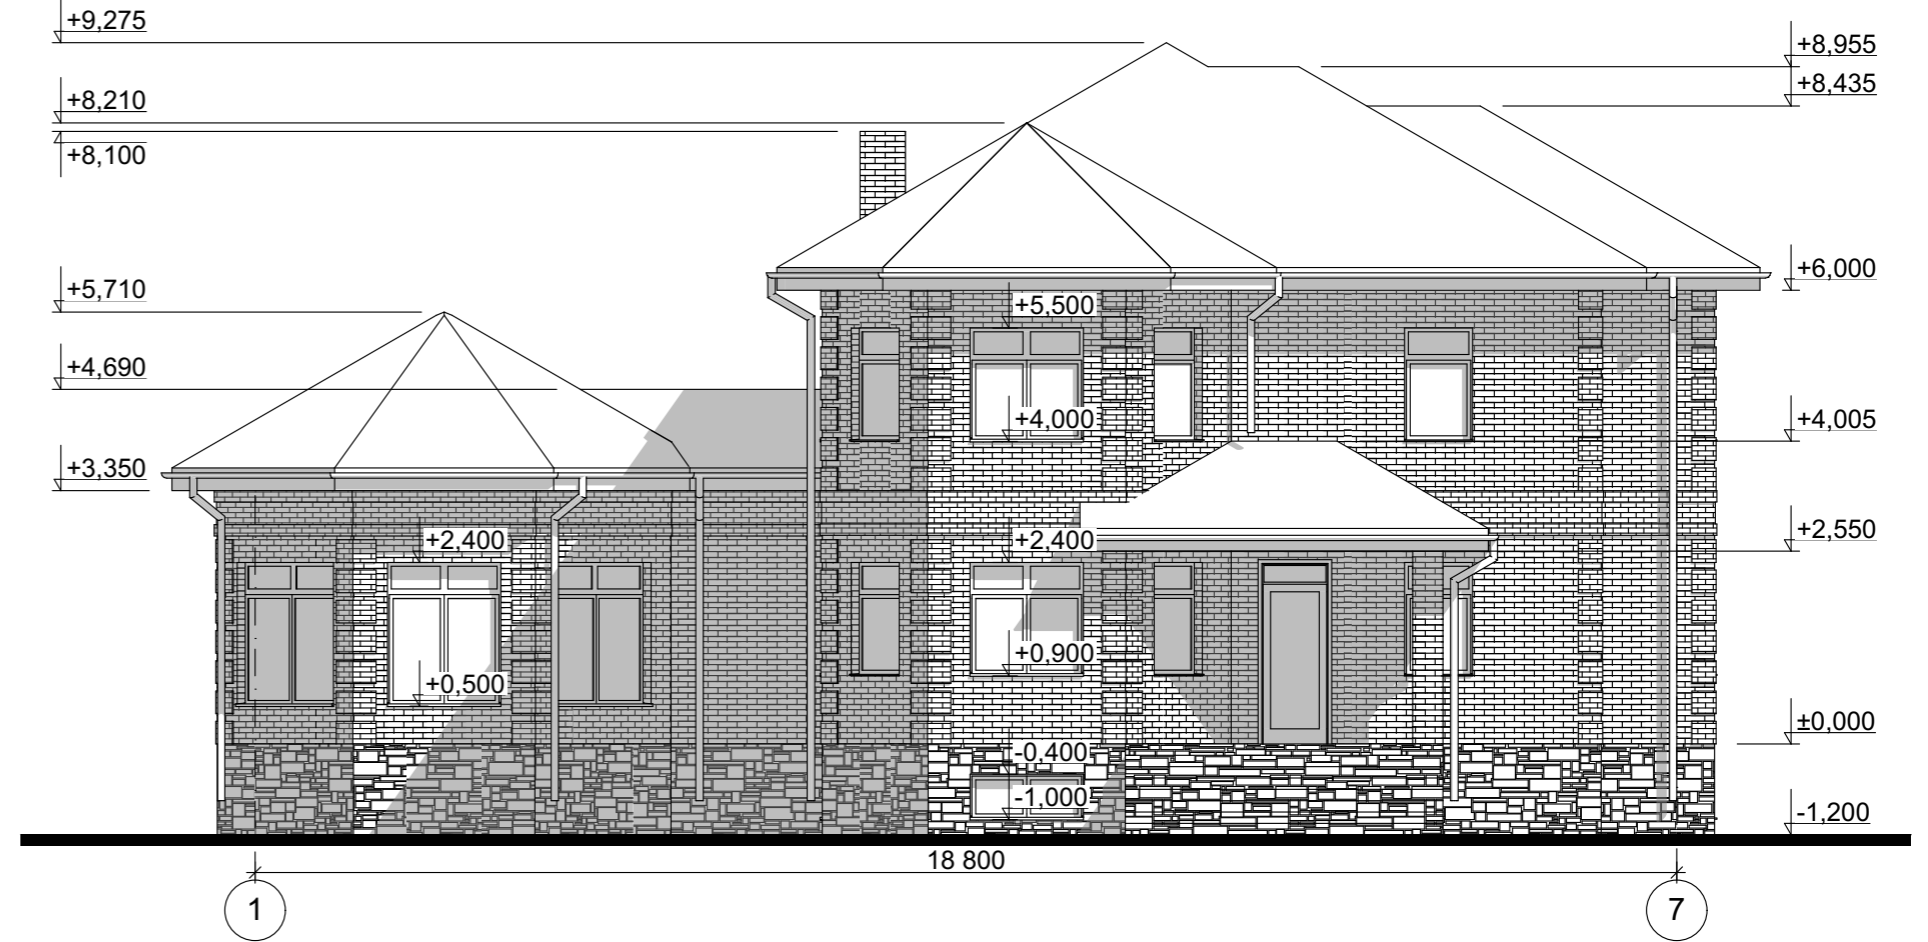


Цветовое решение фасада



					Индивидуальный жилой дом		
Изм	Лист	№ Докум.	Подпись	Дата	Стадия	Лист	Листов
					Э.П.		
Разработал		Проскурина С.В.			Фасад 1-7 М 1:100, Цветовое решение фасада		
Проверил		Гридасов Р.Н.					

Фасад 7-1 М 1:100

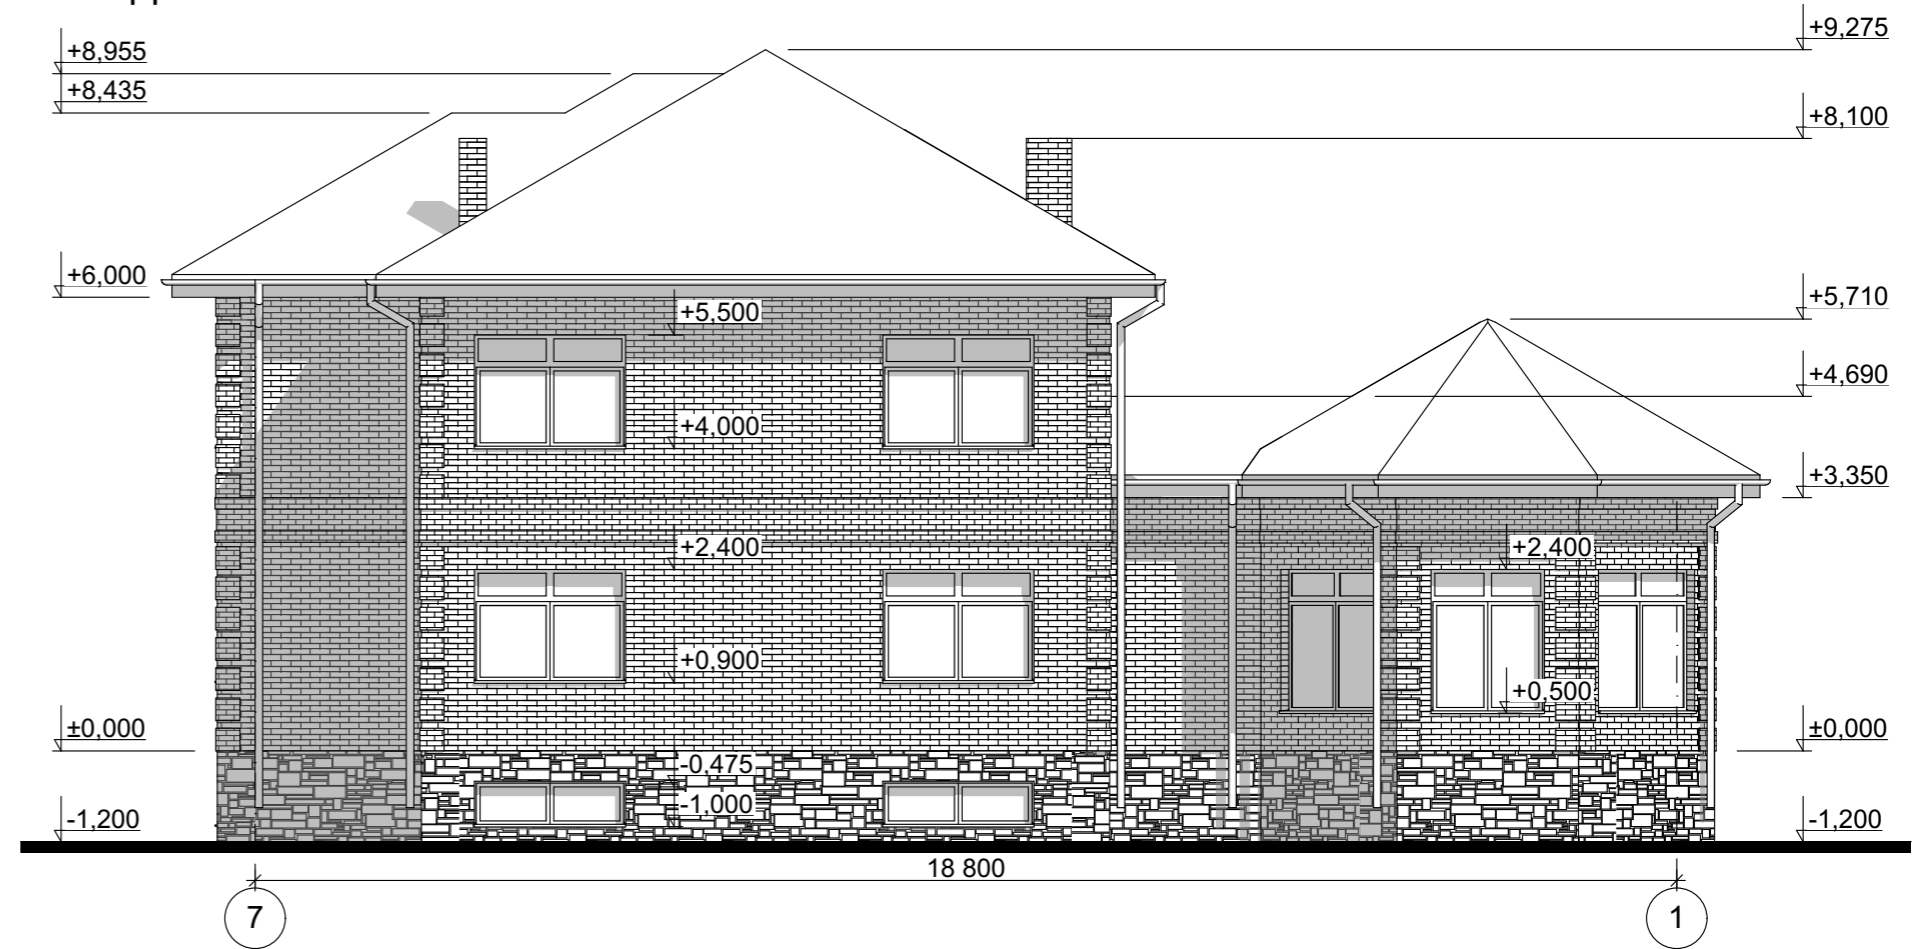

Цветовое решение фасада



					Индивидуальный жилой дом			
Изм	Лист	№ Докум.	Подпись	Дата		Стадия	Лист	Листов
						Э.П.		
Разработал	Проскурина С.В.							
Проверил	Гридасов Р.Н.							
					Фасад 7-1 М 1:100, Цветовое решение фасада			

Фасад К-А М 1:100



Цветовое решение фасада



					Индивидуальный жилой дом		
Изм	Лист	№ Докум.	Подпись	Дата			
					Э.П.		
Разработал	Проскурина С.В.				Фасад К-А М 1:100, Цветовое решение фасада		
Проверил	Гридасов Р.Н.						

Перспективные изображения



					Индивидуальный жилой дом		
Изм	Лист	№ Докум.	Подпись	Дата			
					Э.П.		
Разработал	Проскурина С.В.				Перспективные изображения		
Проверил	Гридасов Р.Н.						