

Российская Федерация. Белгородская область



тел.: 8 (800) 707-29-17  
+7 (4722) 37-29-17, +7 (910) 737-29-17  
[www.svoymax.online](http://www.svoymax.online), [info@svoymax.online](mailto:info@svoymax.online)


## ЭСКИЗНЫЙ ПРОЕКТ Индивидуальный жилой дом



Разработал: Проскурина С.В.  
Проверил: Гридасов Р.Н.


г. Белгород

# План фундаментов М 1:150

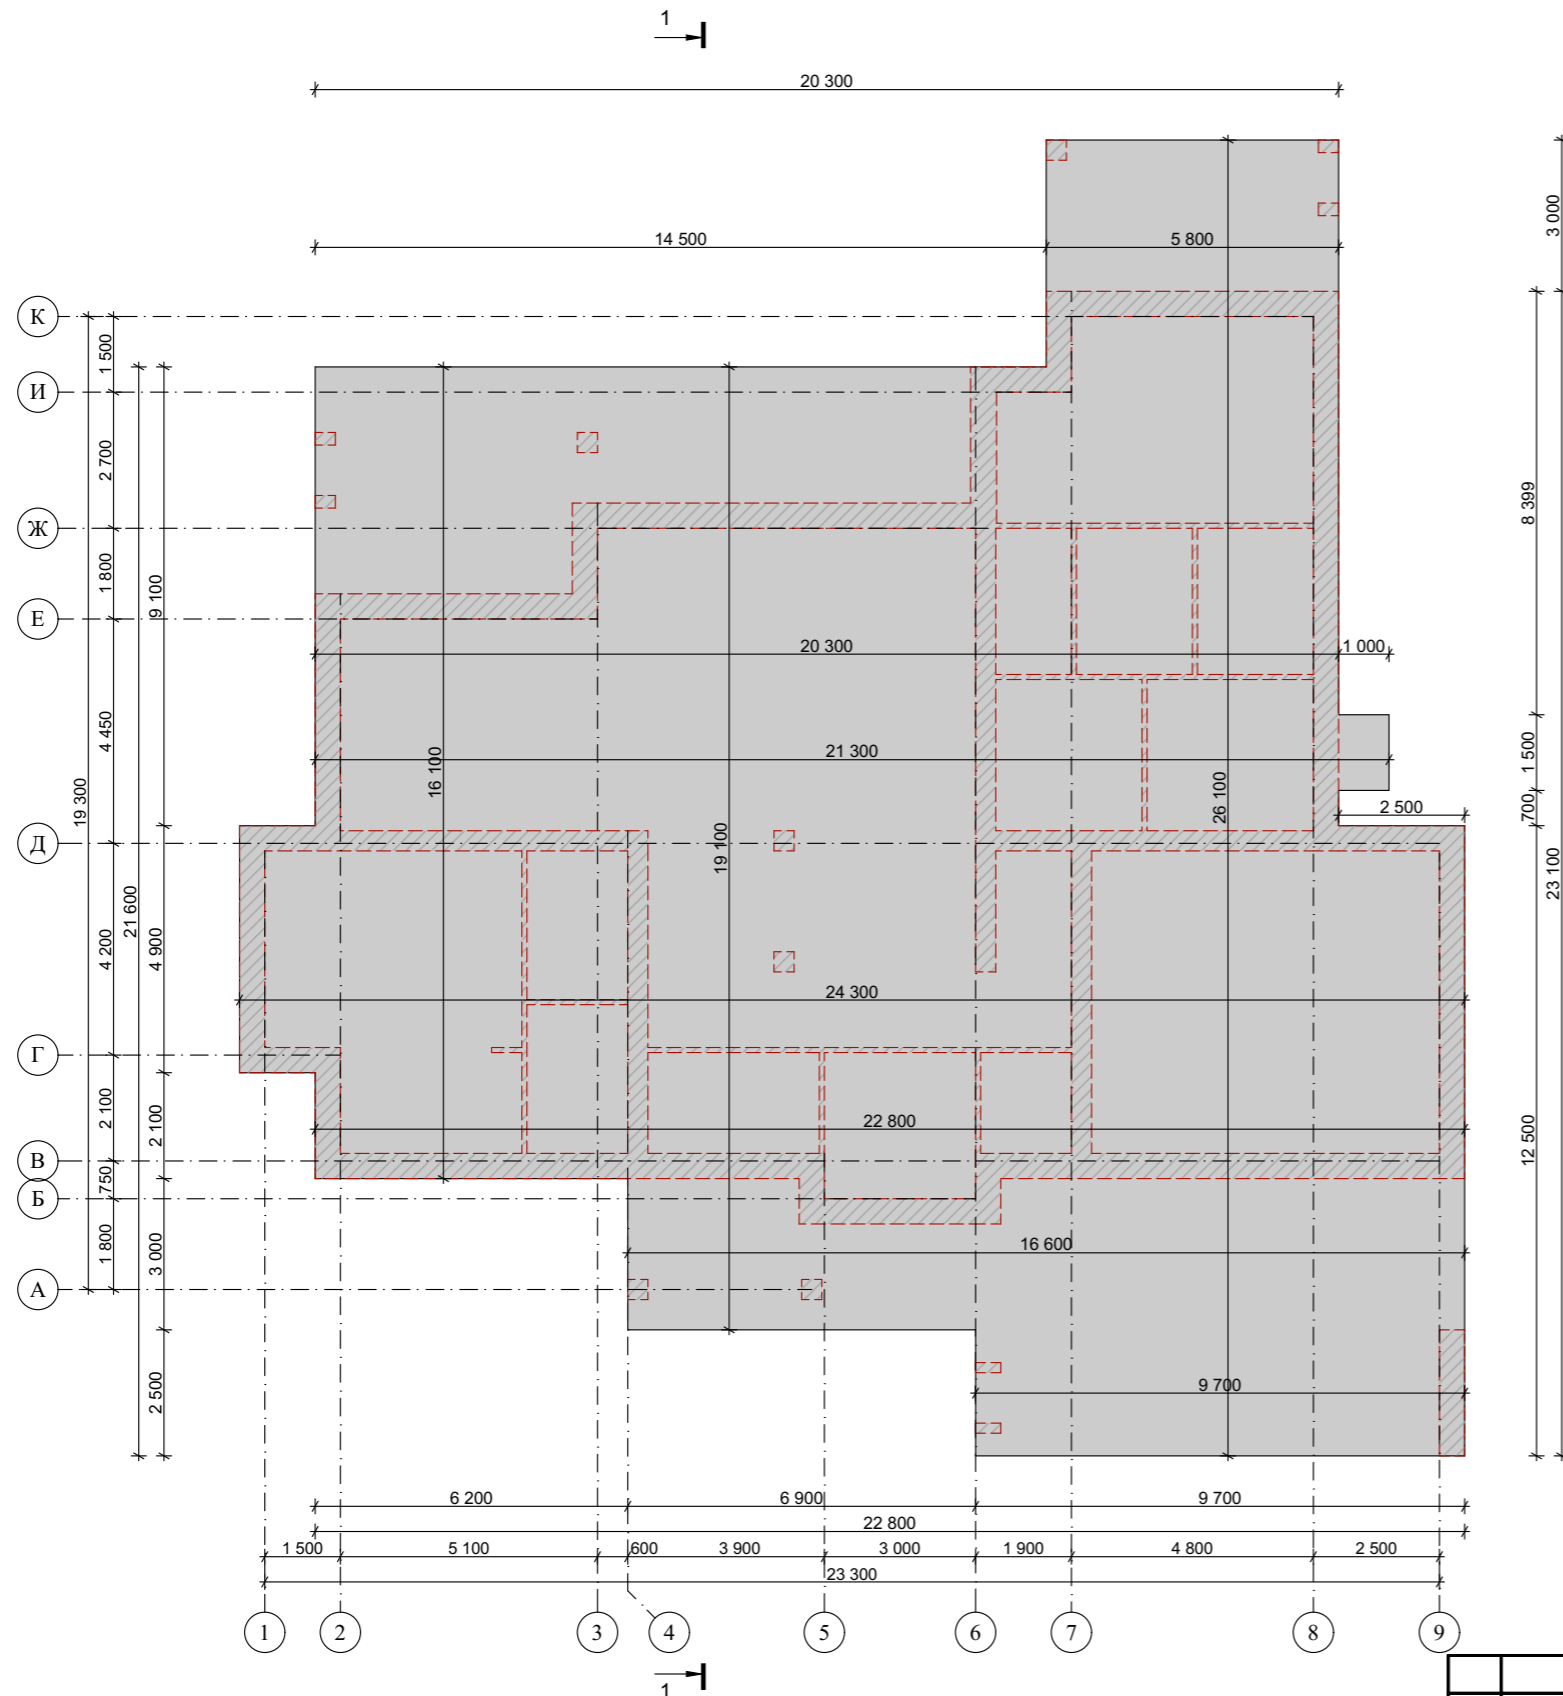

					Индивидуальный жилой дом		
Изм	Лист	№ Докум.	Подпись	Дата			
					Стадия	Лист	Листов
					Э.П.		
Разработал					Проскурина С.В.		
Проверил					Гридасов Р.Н.		
					План фундаментов М 1:150		

# План первого этажа М 1:150

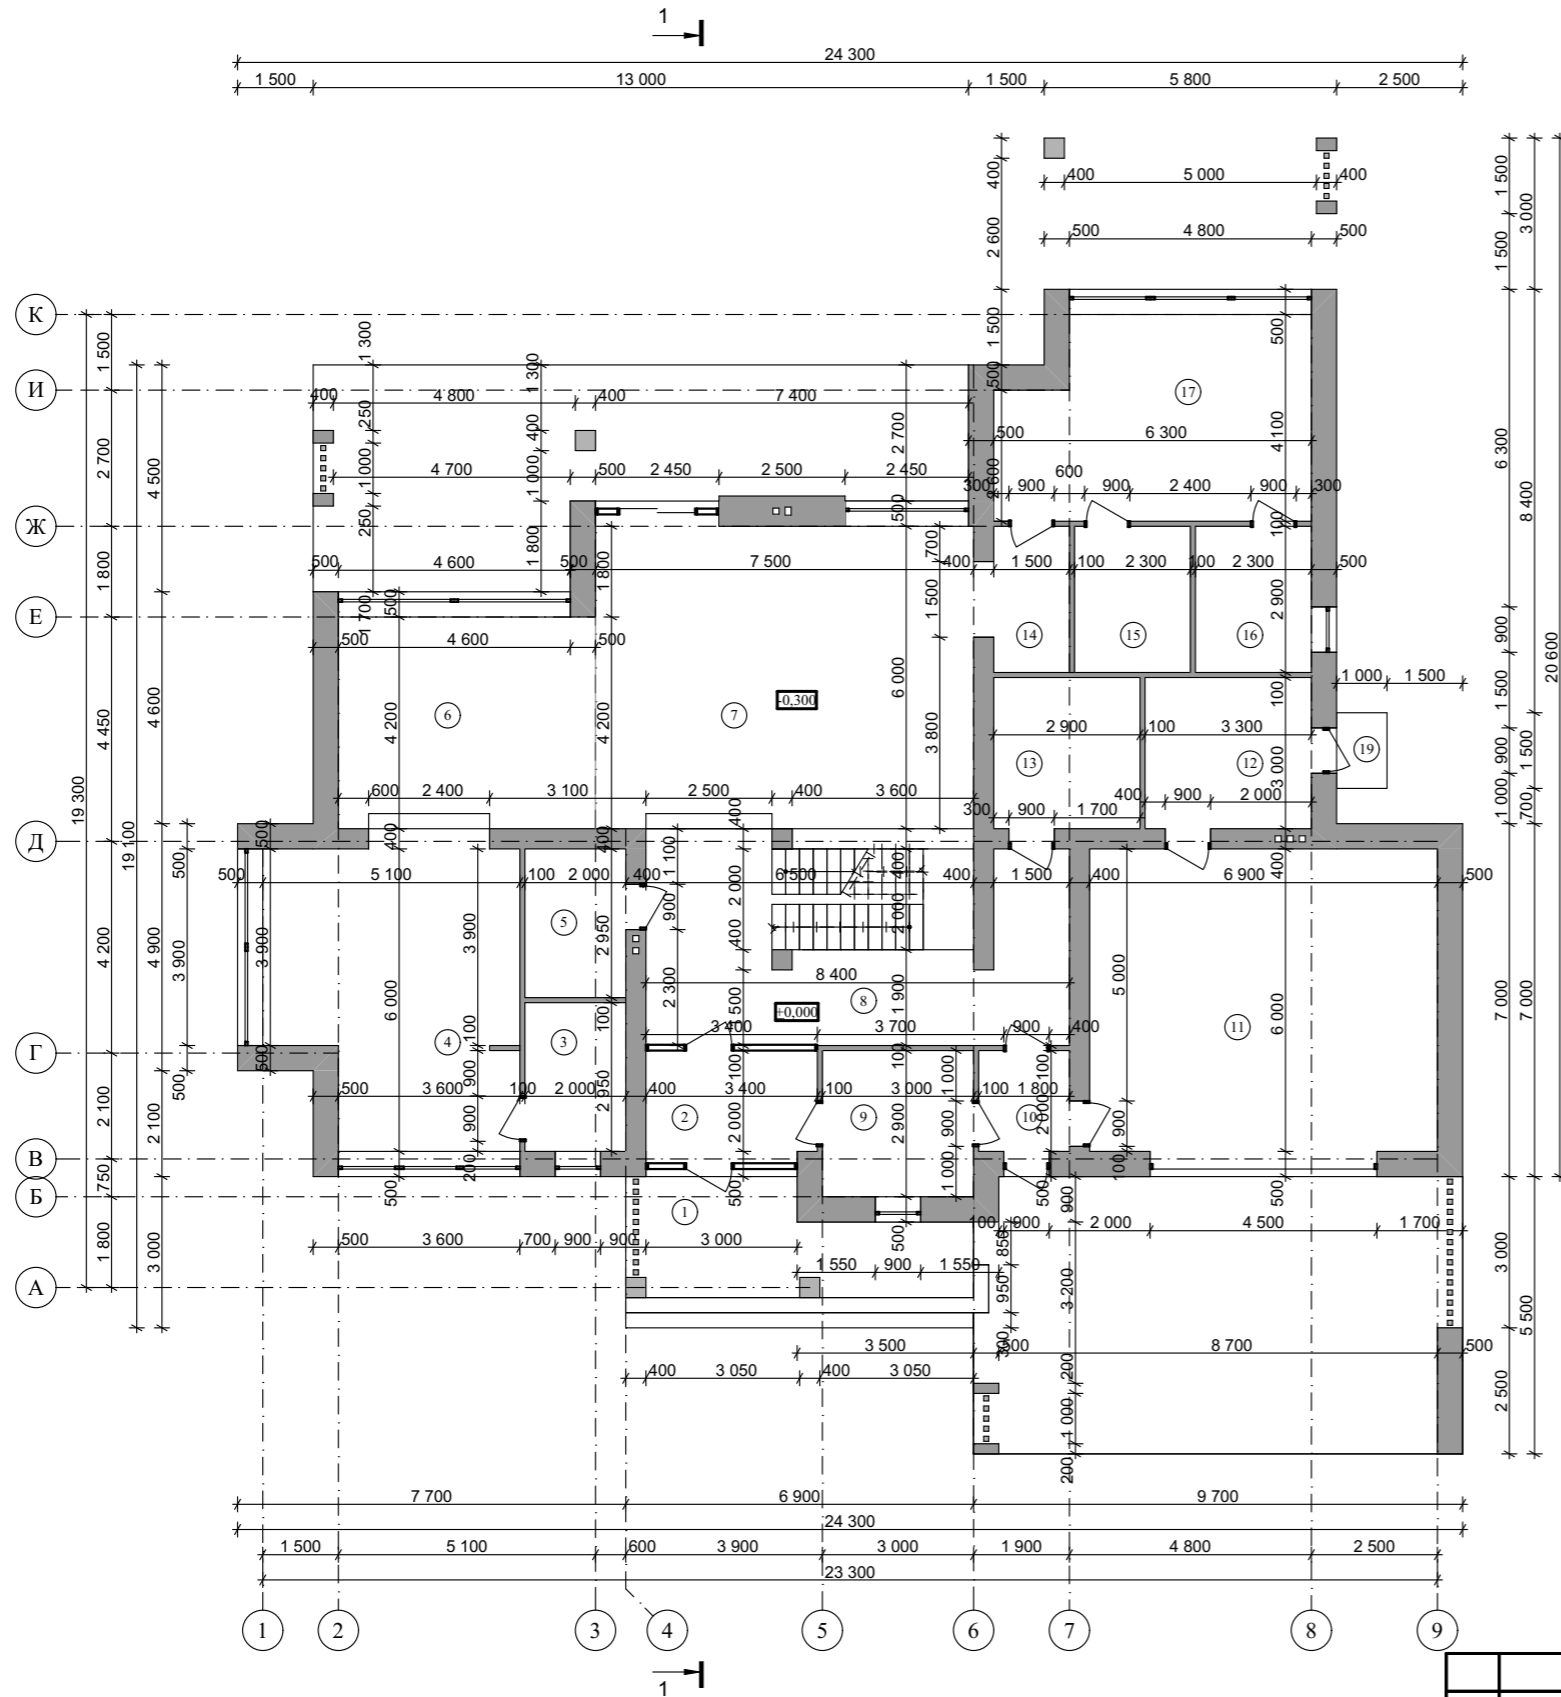


## Экспликация помещений первого этажа

№ П/П	Наименование	Площадь м <sup>2</sup>
1	Крыльцо	13,41
2	Тамбур	6,80
3	Подсобное помещение	5,90
4	Кухня	27,39
5	С/у	5,90
6	Столовая	21,41
7	Гостиная	45,00
8	Холл	34,08
9	Гардеробная	8,70
10	Тамбур	3,60
11	Гараж	41,40
12	Котельная	9,90
13	Ванная	8,70
14	Холл	4,35
15	Гардеробная	6,67
16	Ванная	6,67
17	Спальня	23,54
18	Терраса	44,03
19	Крыльцо	1,50
<b>Общая площадь первого этажа</b>		<b>318,96</b>
<b>Общая площадь дома</b>		<b>629,46</b>

					Индивидуальный жилой дом			
Изм	Лист	№ Докум.	Подпись	Дата				
						Стадия	Лист	Листов
Разработал	Проскурина С.В.				Э.П.			
Проверил	Гридасов Р.Н.							
					План первого этажа М 1:150, Экспликация помещений первого этажа			

# План раскладки плит перекрытия первого этажа М 1:150

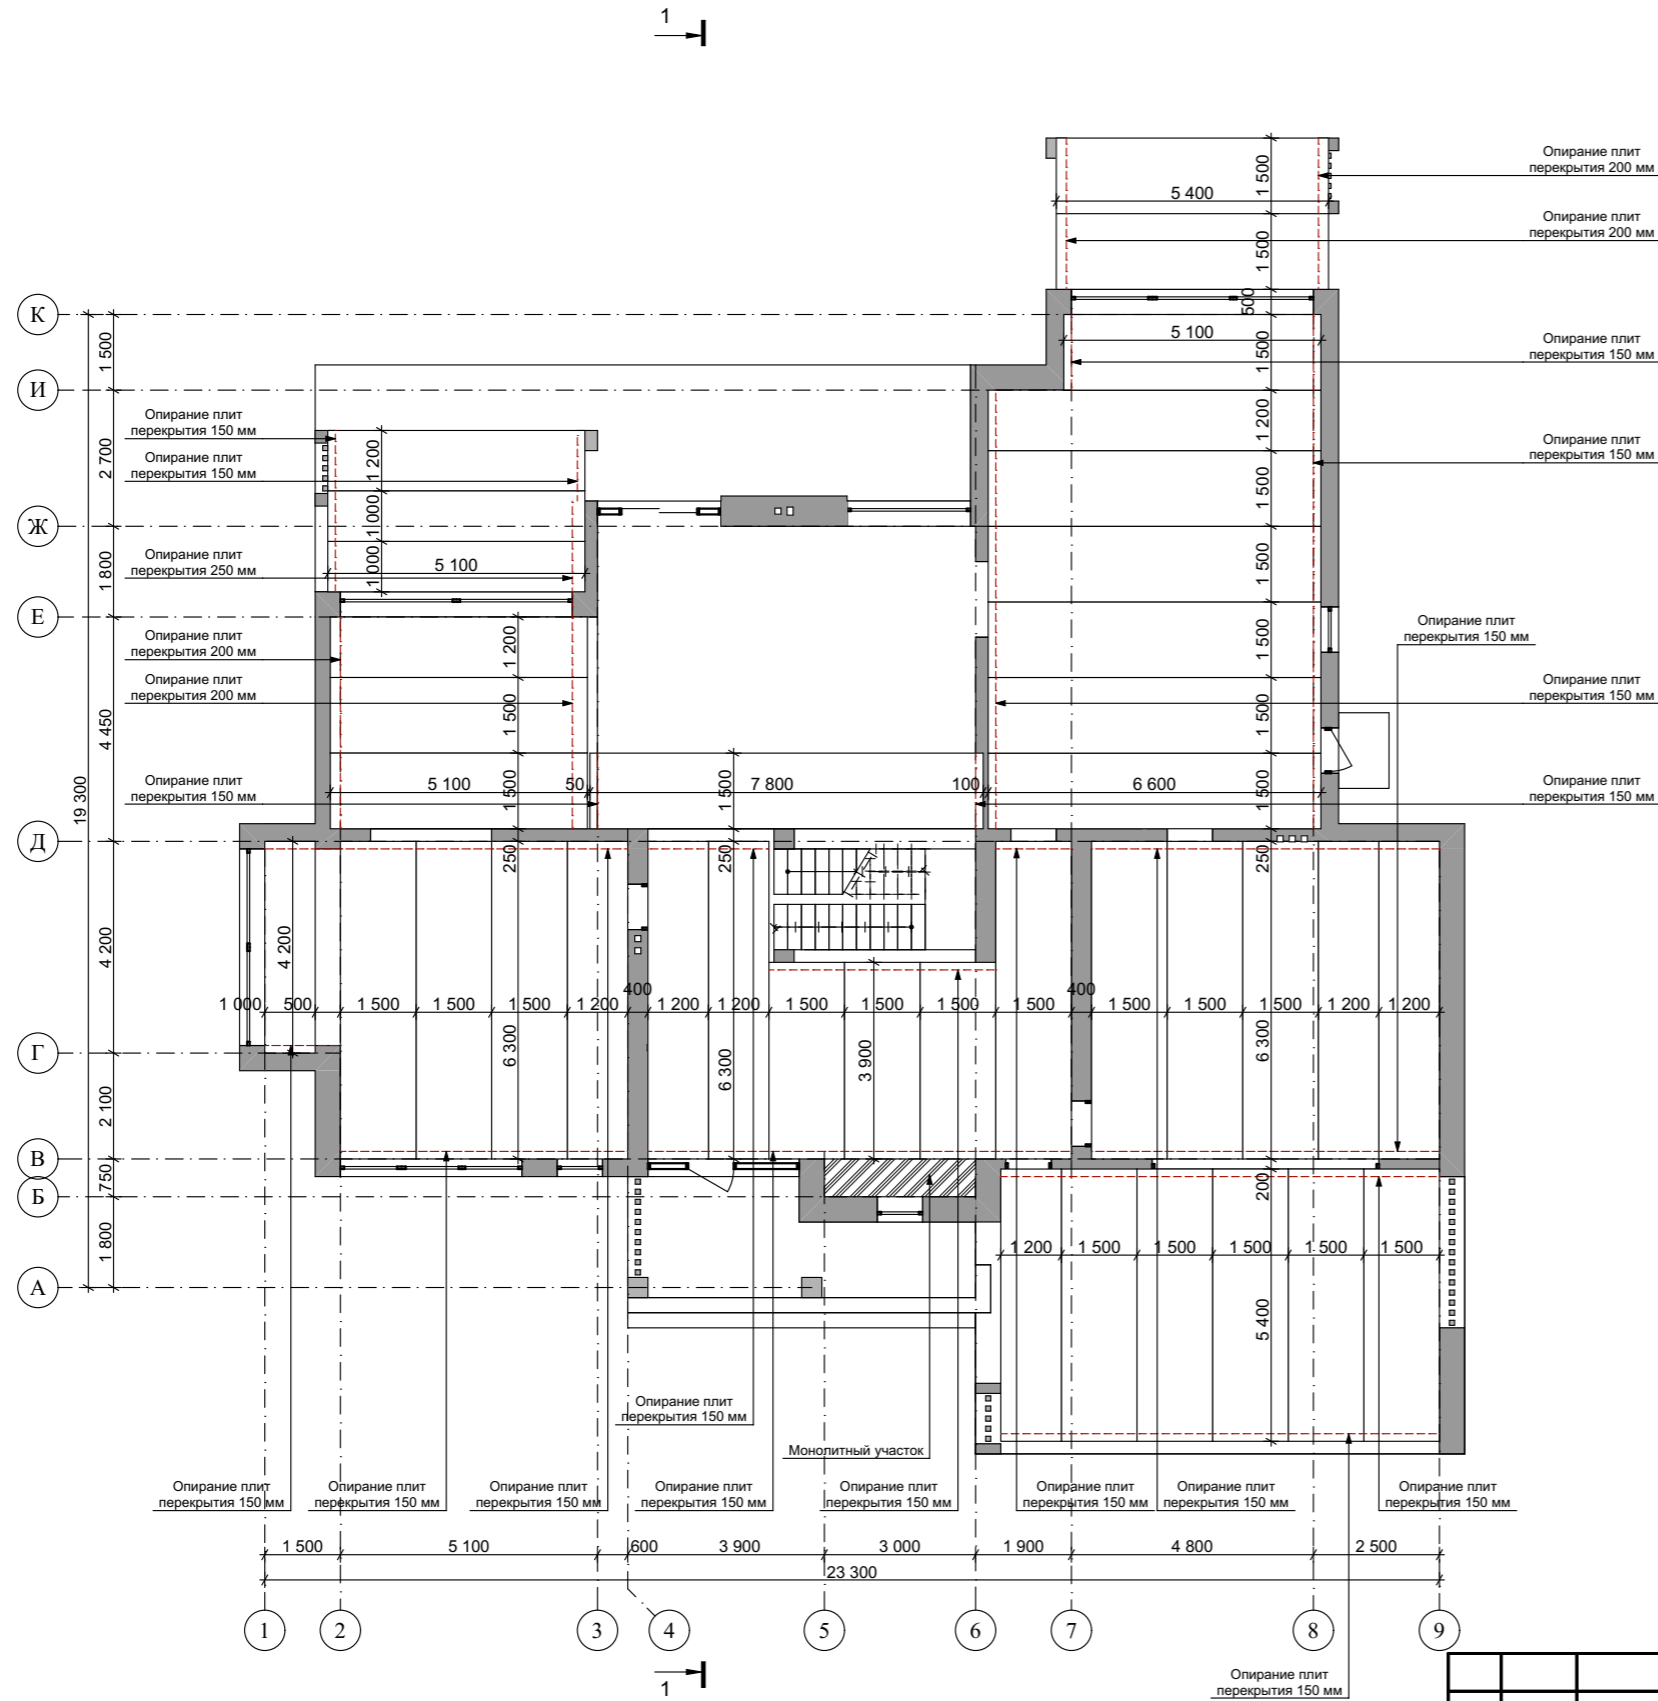

					Индивидуальный жилой дом		
Изм	Лист	№ Докум.	Подпись	Дата			
					Стадия	Лист	Листов
					Э.П.		
Разработал	Проскурина С.В.				План раскладки плит перекрытия первого этажа М 1:150		
Проверил	Гридасов Р.Н.						




# План раскладки плит перекрытия второго этажа М 1:150




					Индивидуальный жилой дом		
Изм	Лист	№ Докум.	Подпись	Дата			
					Стадия	Лист	Листов
					Э.П.		
Разработал	Проскурина С.В.				План раскладки плит перекрытия второго этажа М 1:150		
Проверил	Гридасов Р.Н.						

План кровли М 1:150

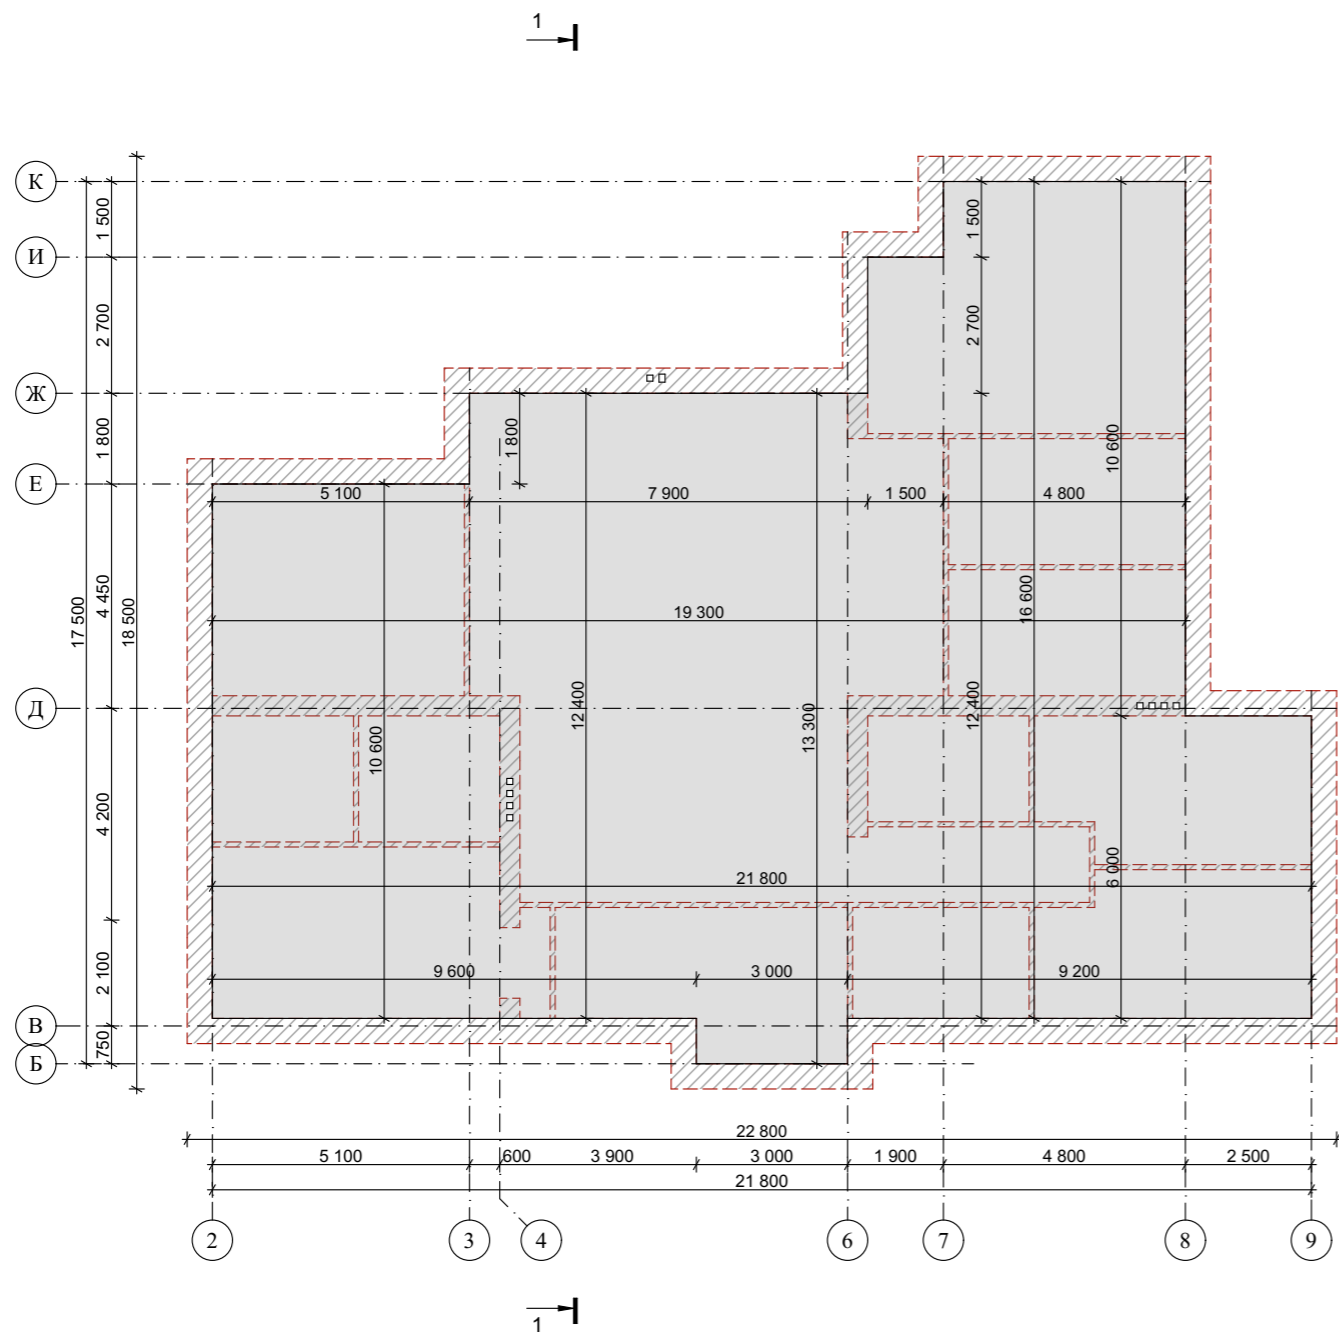


					Индивидуальный жилой дом		
Изм	Лист	№ Докум.	Подпись	Дата			
					Стадия	Лист	Листов
Разработал	Проскурина С.В.				Э.П.		
Проверил	Гридасов Р.Н.				План кровли М 1:150		

# Разрез 1-1 М 1:100

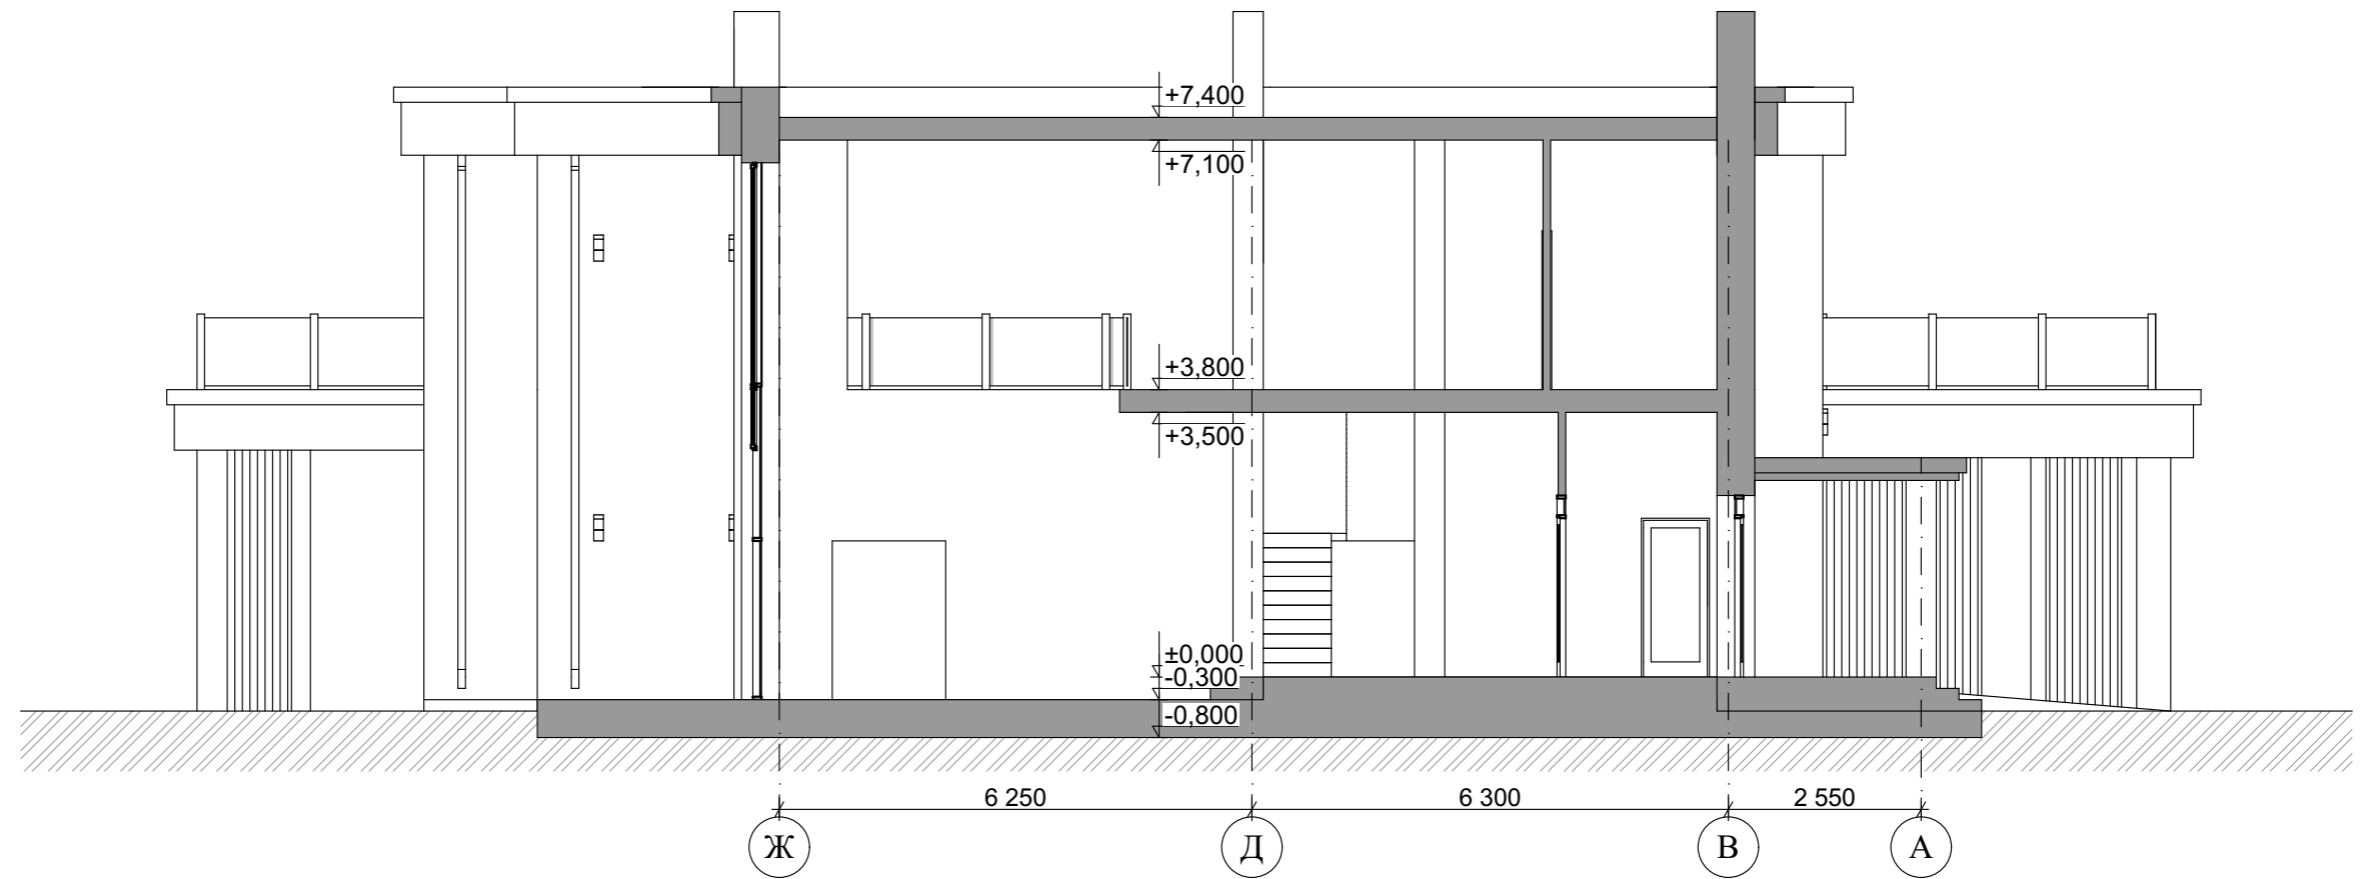

					Индивидуальный жилой дом		
Изм	Лист	№ Докум.	Подпись	Дата			
					Стадия	Лист	Листов
					Э.П.		
Разработал	Проскурина С.В.				Разрез 1-1 М 1:100		
Проверил	Гридасов Р.Н.						

Фасад 1-9 М 1:100

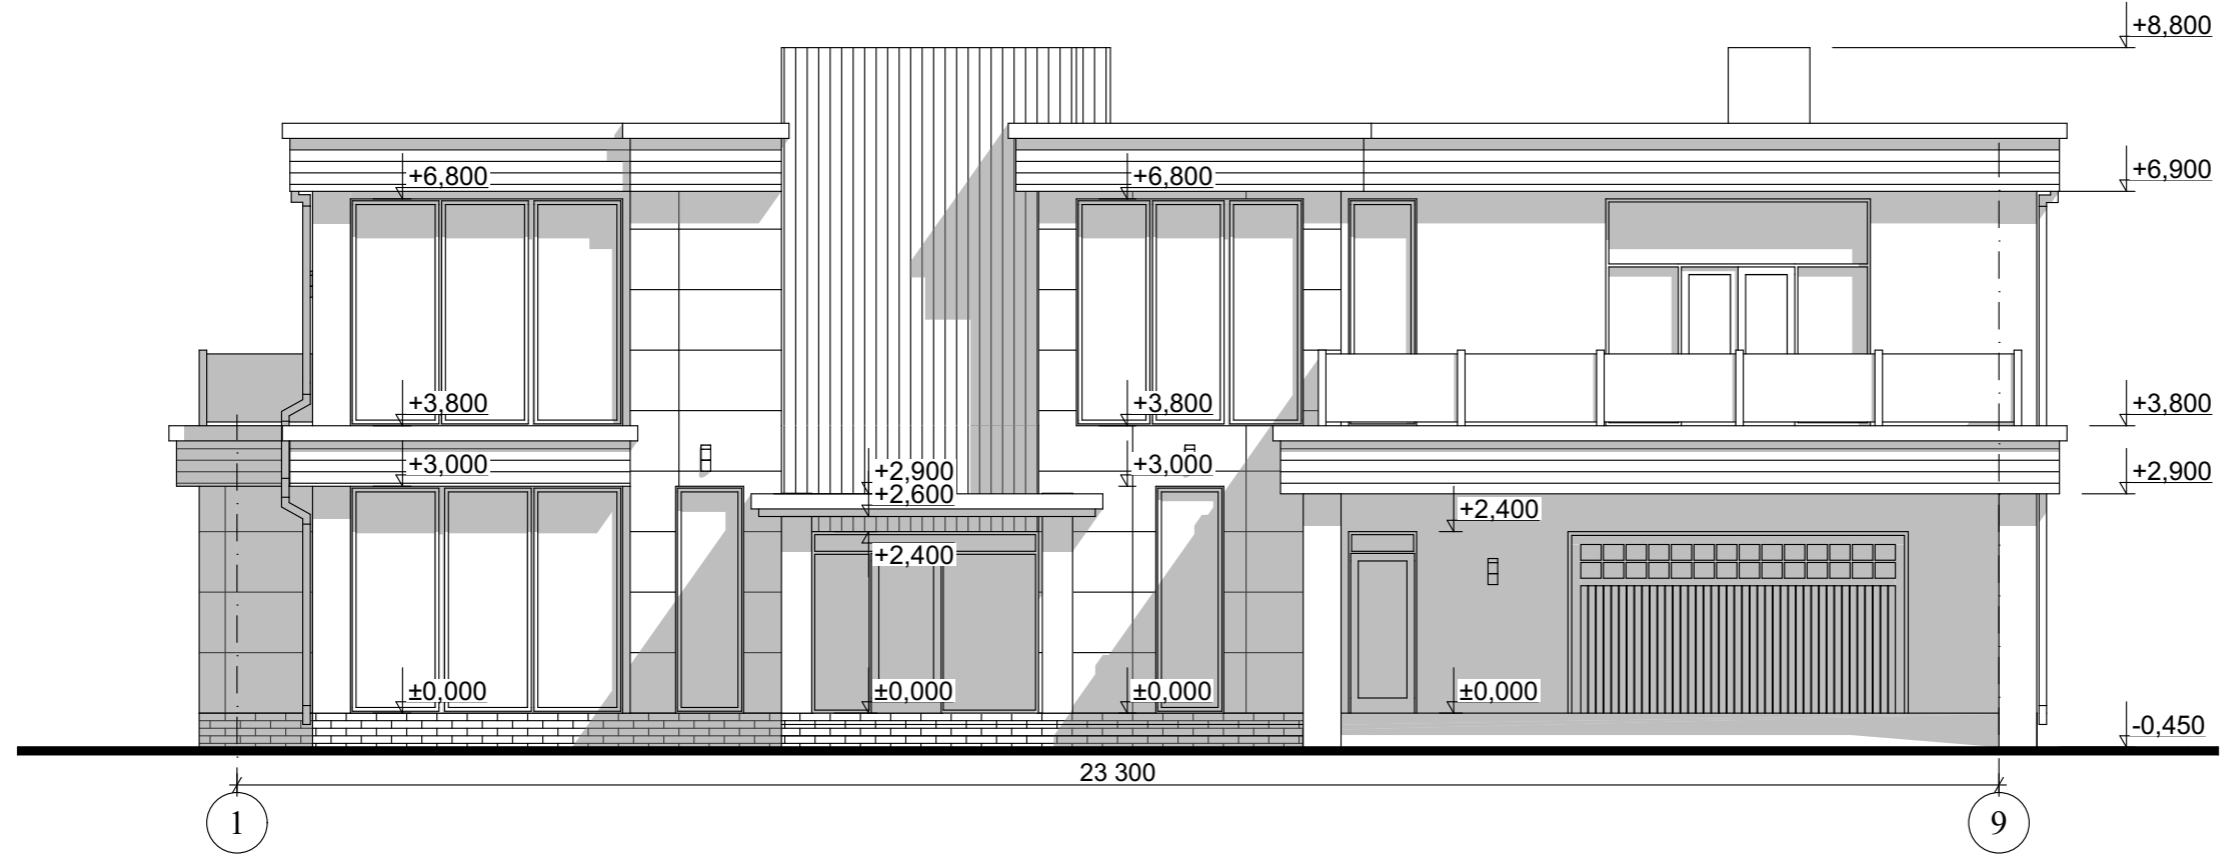

Цветовое решение фасада



Экспликация материалов отделки фасадов

Цвет	Наименование	Цвет
1	Клинкерная плитка	
2	Керамогранит	
3	Аллюминий	
4	Дерево	
5	Штукатурка	
6	Дерево	
7	Металл	

					Индивидуальный жилой дом			
Изм	Лист	№ Докум.	Подпись	Дата				
						Стадия	Лист	Листов
						Э.П.		
Разработал	Прокурина С.В.				Фасад 1-9 М 1:100, Цветовое решение фасада, Экспликация материалов отделки фасадов			
Проверил	Гридасов Р.Н.							

# Фасад А-К М 1:100



## Цветовое решение фасада




### Экспликация материалов отделки фасадов

Цвет	Наименование	Цвет
1	Клинкерная плитка	
2	Керамогранит	
3	Аллюминий	
4	Дерево	
5	Штукатурка	
6	Дерево	
7	Металл	

					Индивидуальный жилой дом			
Изм	Лист	№ Докум.	Подпись	Дата				
						Стадия	Лист	Листов
						Э.П.		
					Фасад А-К М 1:100, Цветовое решение фасада			

# Фасад 9-1 М 1:100

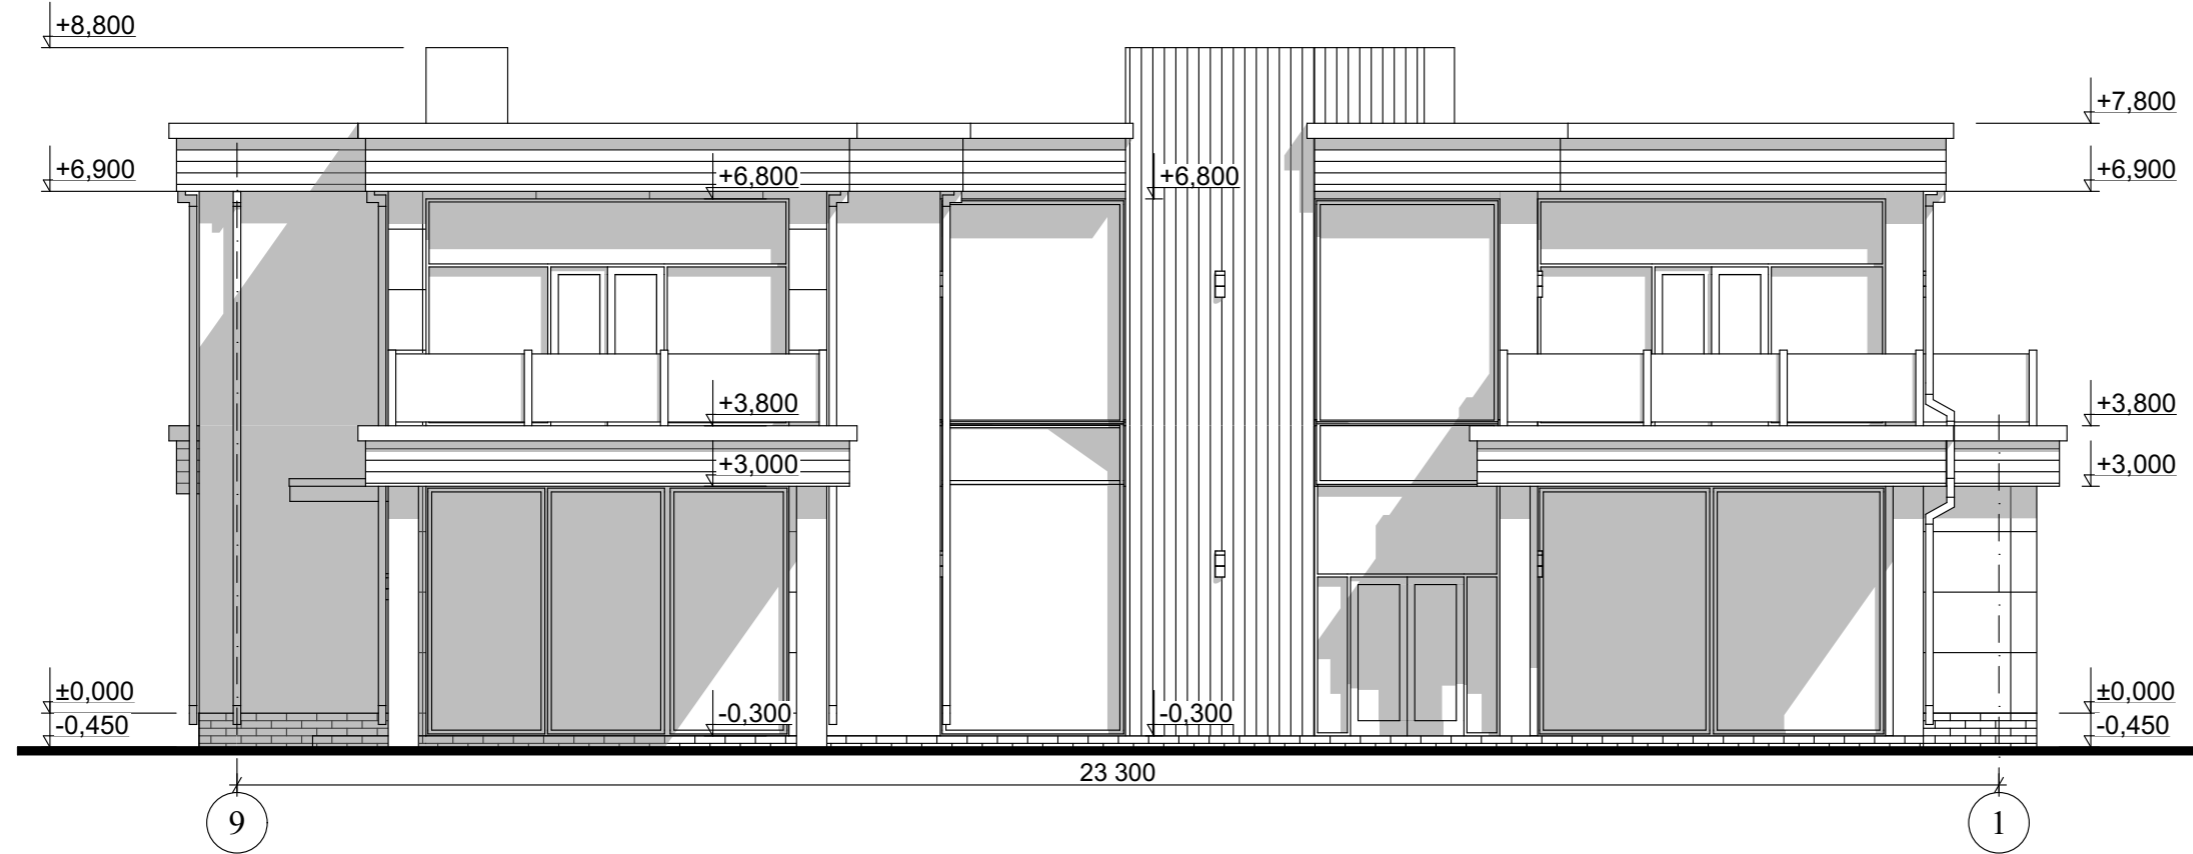

## Цветовое решение фасада



### Экспликация материалов отделки фасадов

Цвет	Наименование	Цвет
1	Клинкерная плитка	
2	Керамогранит	
3	Аллюминий	
4	Дерево	
5	Штукатурка	
6	Дерево	
7	Металл	

					Индивидуальный жилой дом			
Изм	Лист	№ Докум.	Подпись	Дата		Стадия	Лист	Листов
						Э.П.		
Разработал	Проскурина С.В.				Фасад 9-1 М 1:100, Цветовое решение фасада, Экспликация материалов отделки фасадов			
Проверил	Гридасов Р.Н.							

# Фасад К-А М 1:100



## Цветовое решение фасада



### Экспликация материалов отделки фасадов

Цвет	Наименование	Цвет
1	Клинкерная плитка	
2	Керамогранит	
3	Аллюминий	
4	Дерево	
5	Штукатурка	
6	Дерево	
7	Металл	

					Индивидуальный жилой дом			
Изм	Лист	№ Докум.	Подпись	Дата		Стадия	Лист	Листов
						Э.П.		
Разработал	Проскурина С.В.				Фасад К-А М 1:100, Цветовое решение фасада, Экспликация материалов отделки фасадов			
Проверил	Гридасов Р.Н.							

# Перспективные изображения



					Индивидуальный жилой дом		
Изм	Лист	№ Докум.	Подпись	Дата			
					Э.П.		
Разработал	Проскурина С.В.				Перспективные изображения		
Проверил	Гридасов Р.Н.						