

Российская Федерация. Белгородская область



8 (800) 707-29-17

+7 (4722) 37-29-17, +7 (910) 737-29-17

www.svoydom.online, info@svoydom.online

ЭСКИЗНЫЙ ПРОЕКТ ИНДИВИДУАЛЬНЫЙ ЖИЛОЙ ДОМ




Разработал: Юникова Е.Н.

Проверил: Гридасов Р.Н.

г. Белгород

План фундаментов, цокольного этажа М 1:100

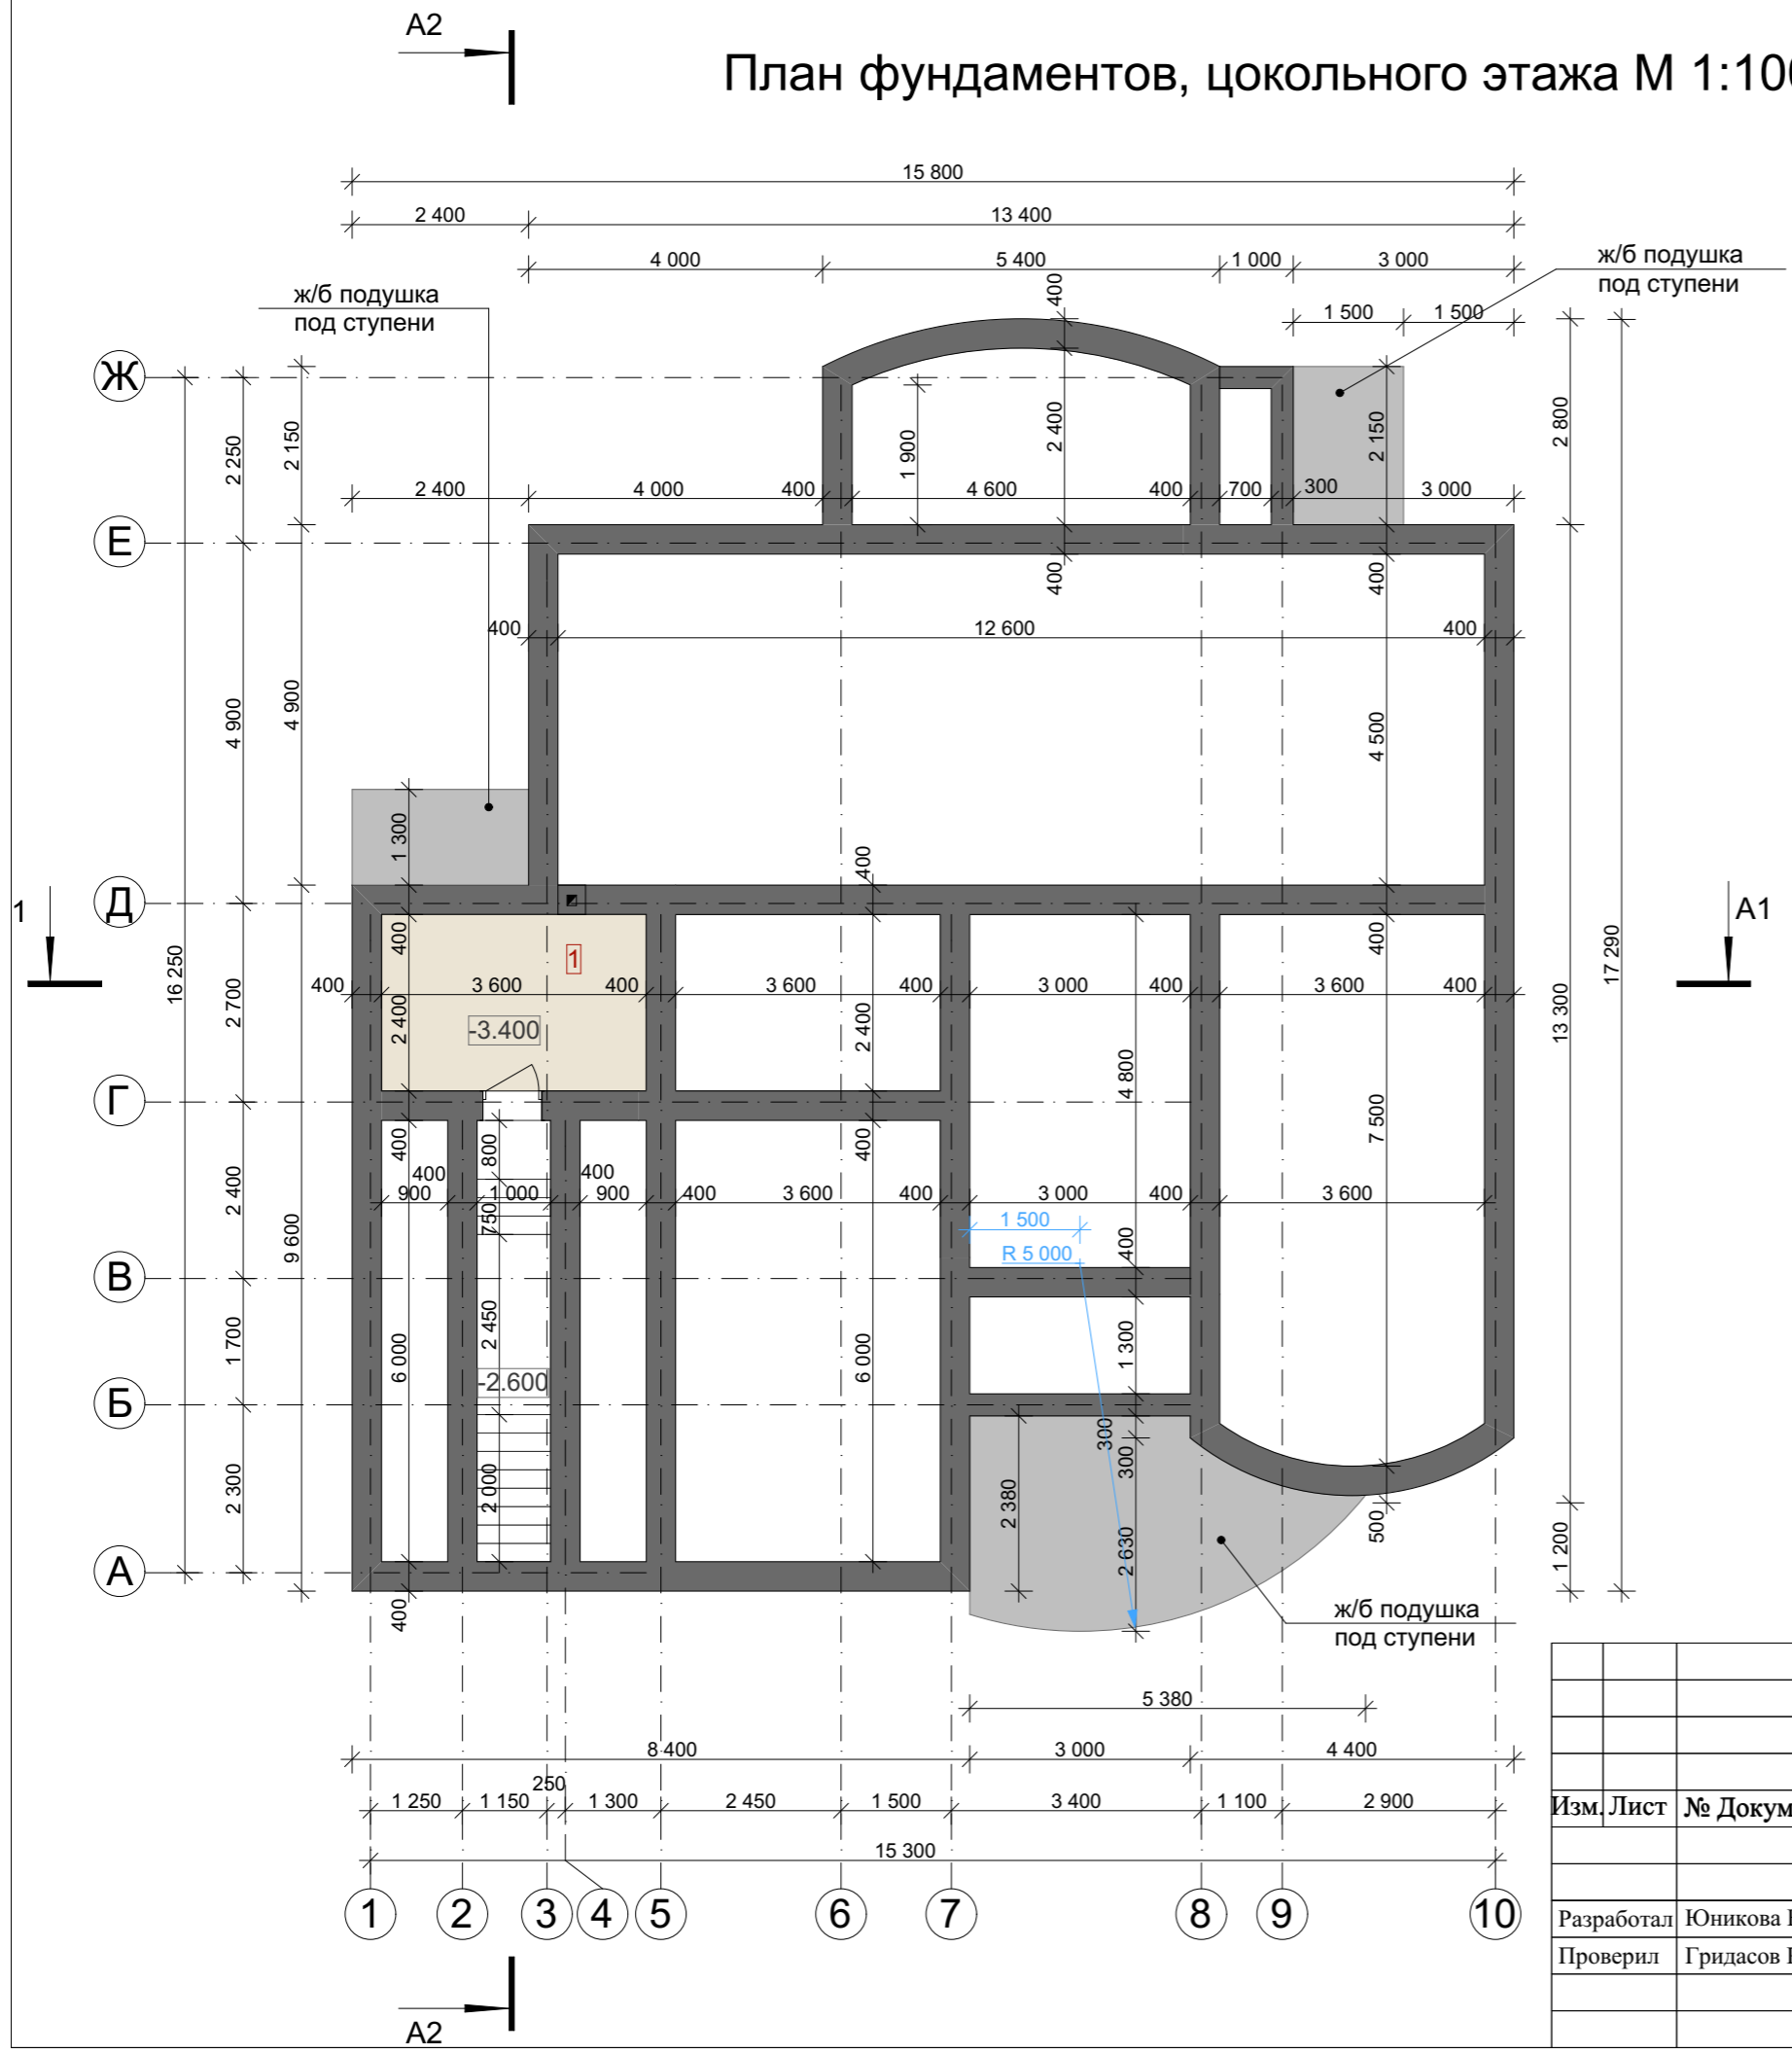


Экспликация помещений цокольного этажа

№ П/П	Наименование	Площадь м ²
1	Подвал	8,64
<u>Общая площадь цокольного этажа</u>		<u>8,64</u>
<u>Общая площадь дома</u>		<u>310,96</u>

				Индивидуальный жилой дом			
Изм. Лист	№ Докум.	Подпись	Дата		Стадия	Лист	Листов
					Э.П.		
Разработал	Юникова Е.Н.			План фундаментов, цокольного этажа М 1:100			
Проверил	Гридасов Р.Н.						

План первого этажа М 1:100

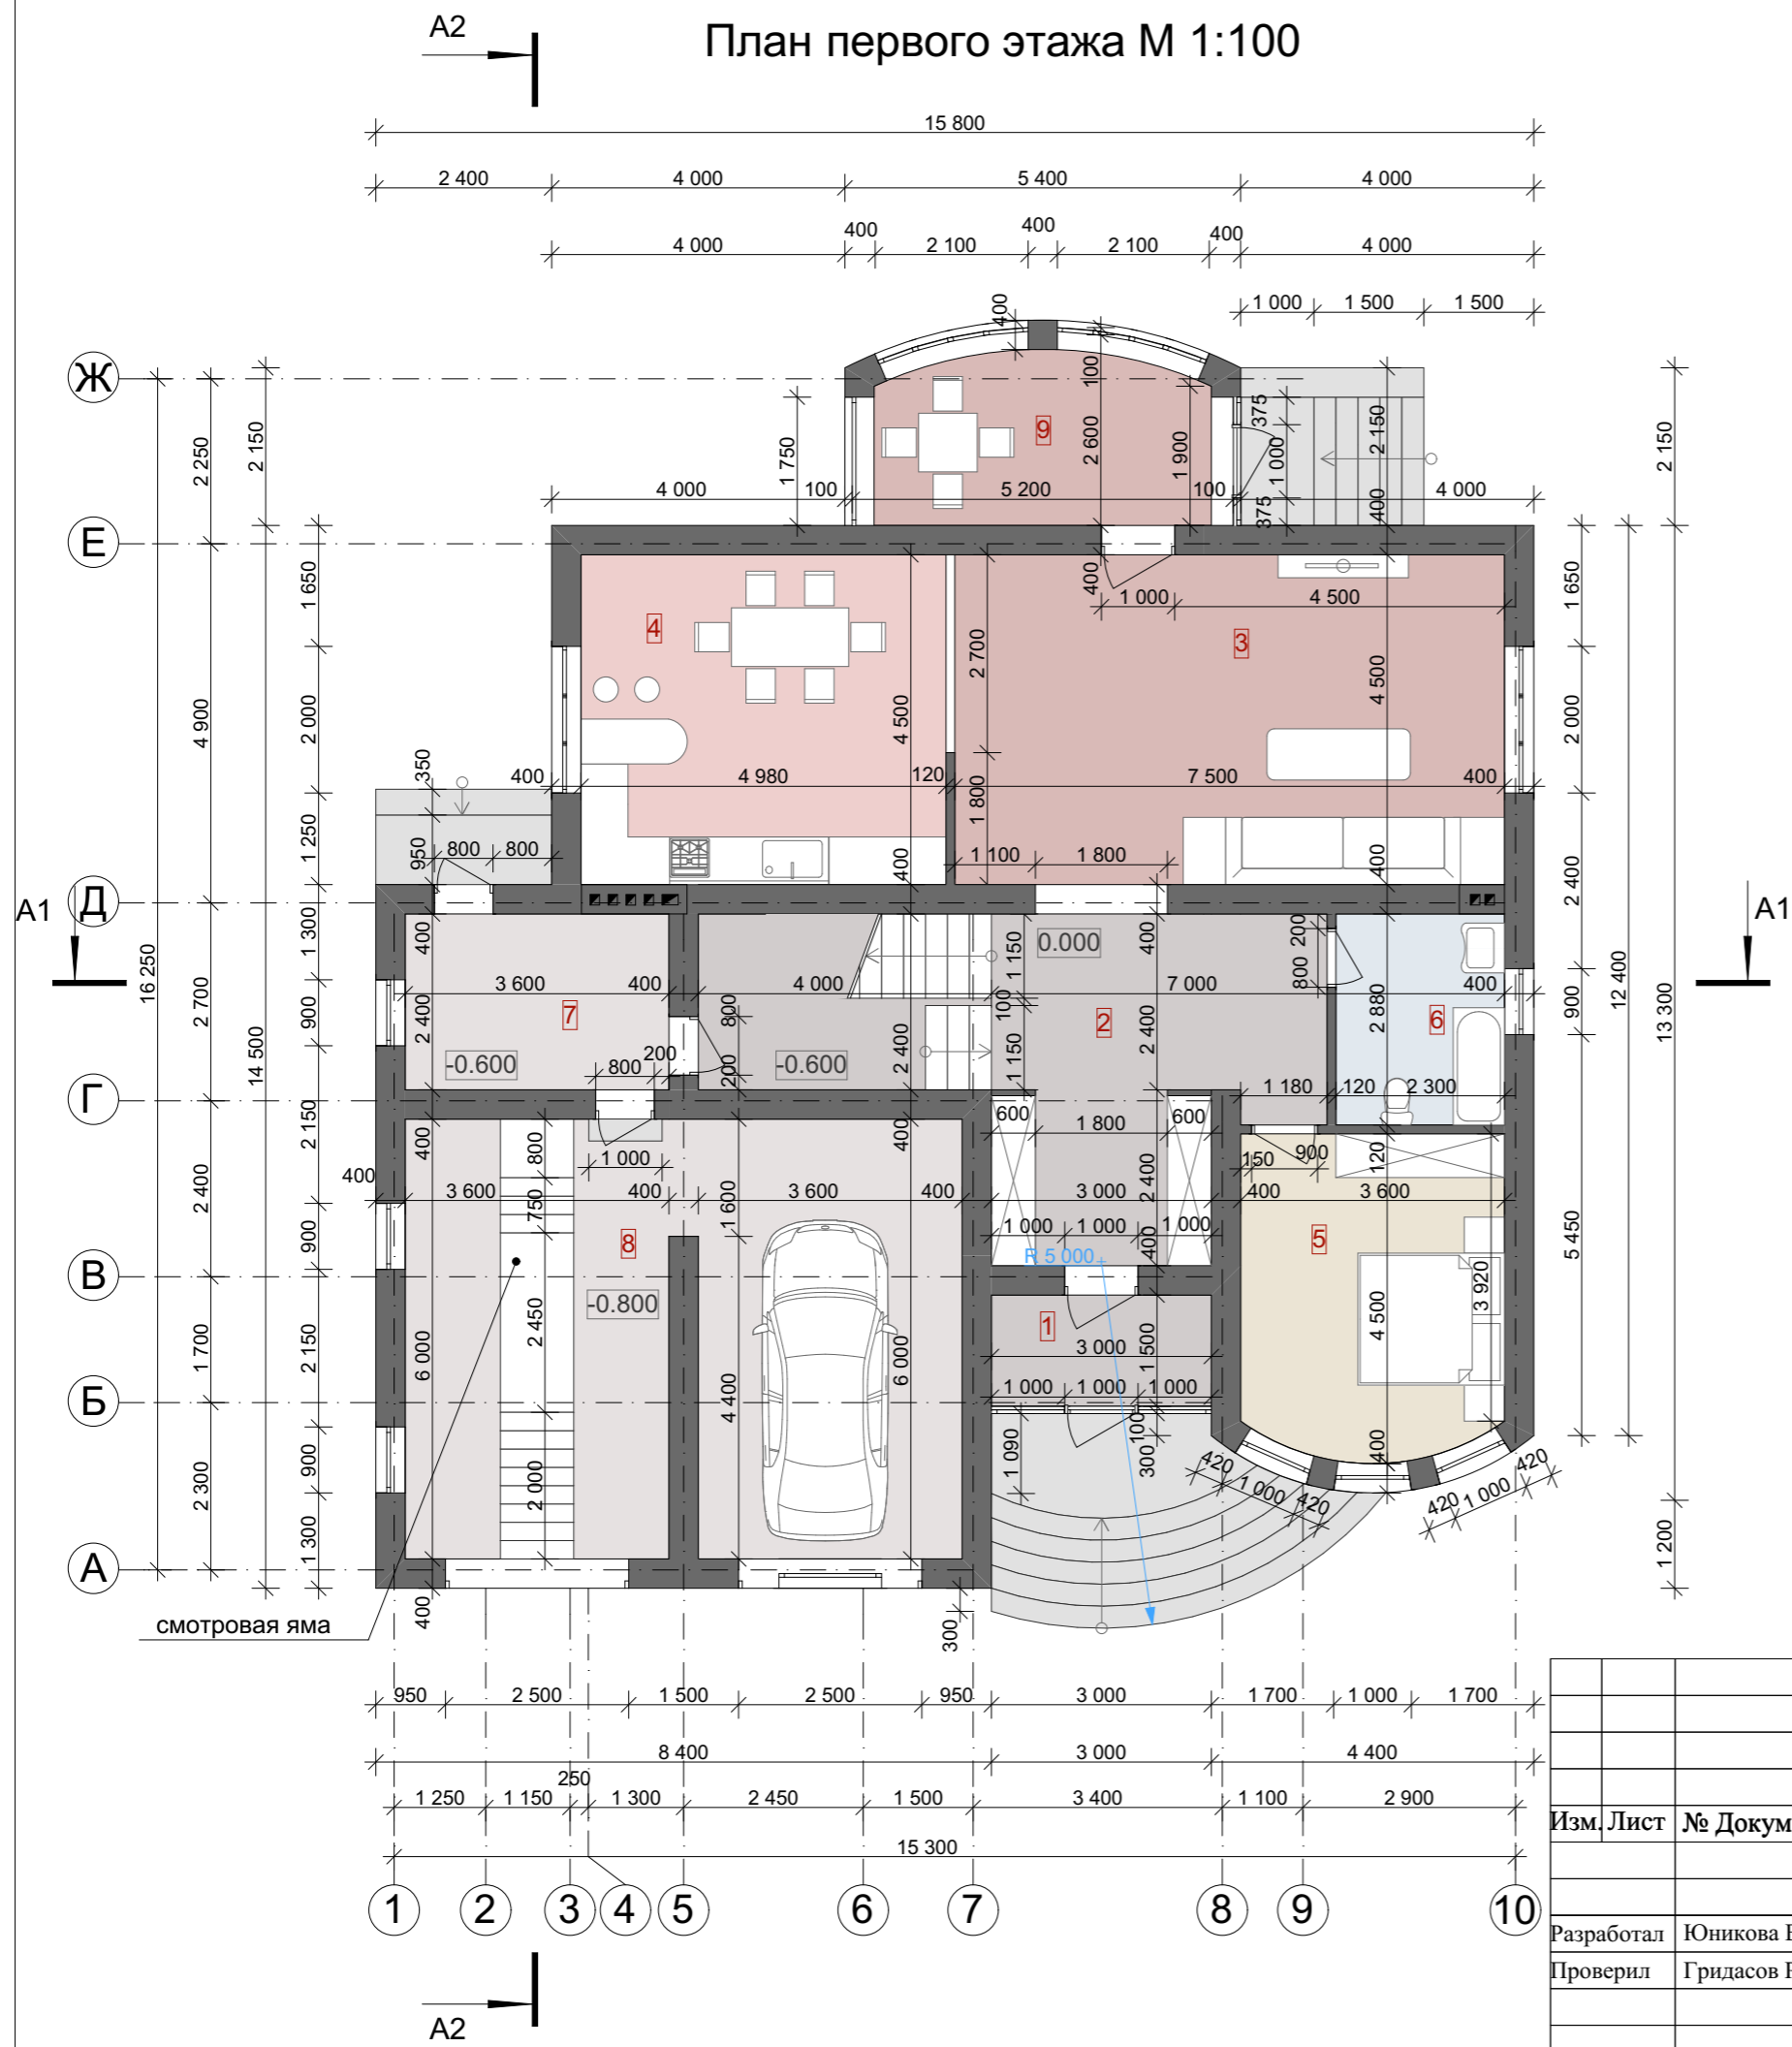


Экспликация помещений первого этажа

№ П/П	Наименование	Площадь м ²
1	Тамбур	4,55
2	Прихожая	28,36
3	Гостиная	33,75
4	Столовая	22,41
5	Спальня	15,53
6	Ванная-санузел	6,63
7	Котельная	8,64
8	Гараж	43,84
9	Терраса	10,30
Общая площадь первого этажа		174,01
Общая площадь дома		310,96

				Индивидуальный жилой дом		
Изм.	Лист	№ Докум.	Подпись	Дата		
					Стадия	Лист
					Э.П.	Листов
Разработал	Юникова Е.Н.					
Проверил	Гридасов Р.Н.					
План первого этажа М 1:100						

План второго этажа М 1:100

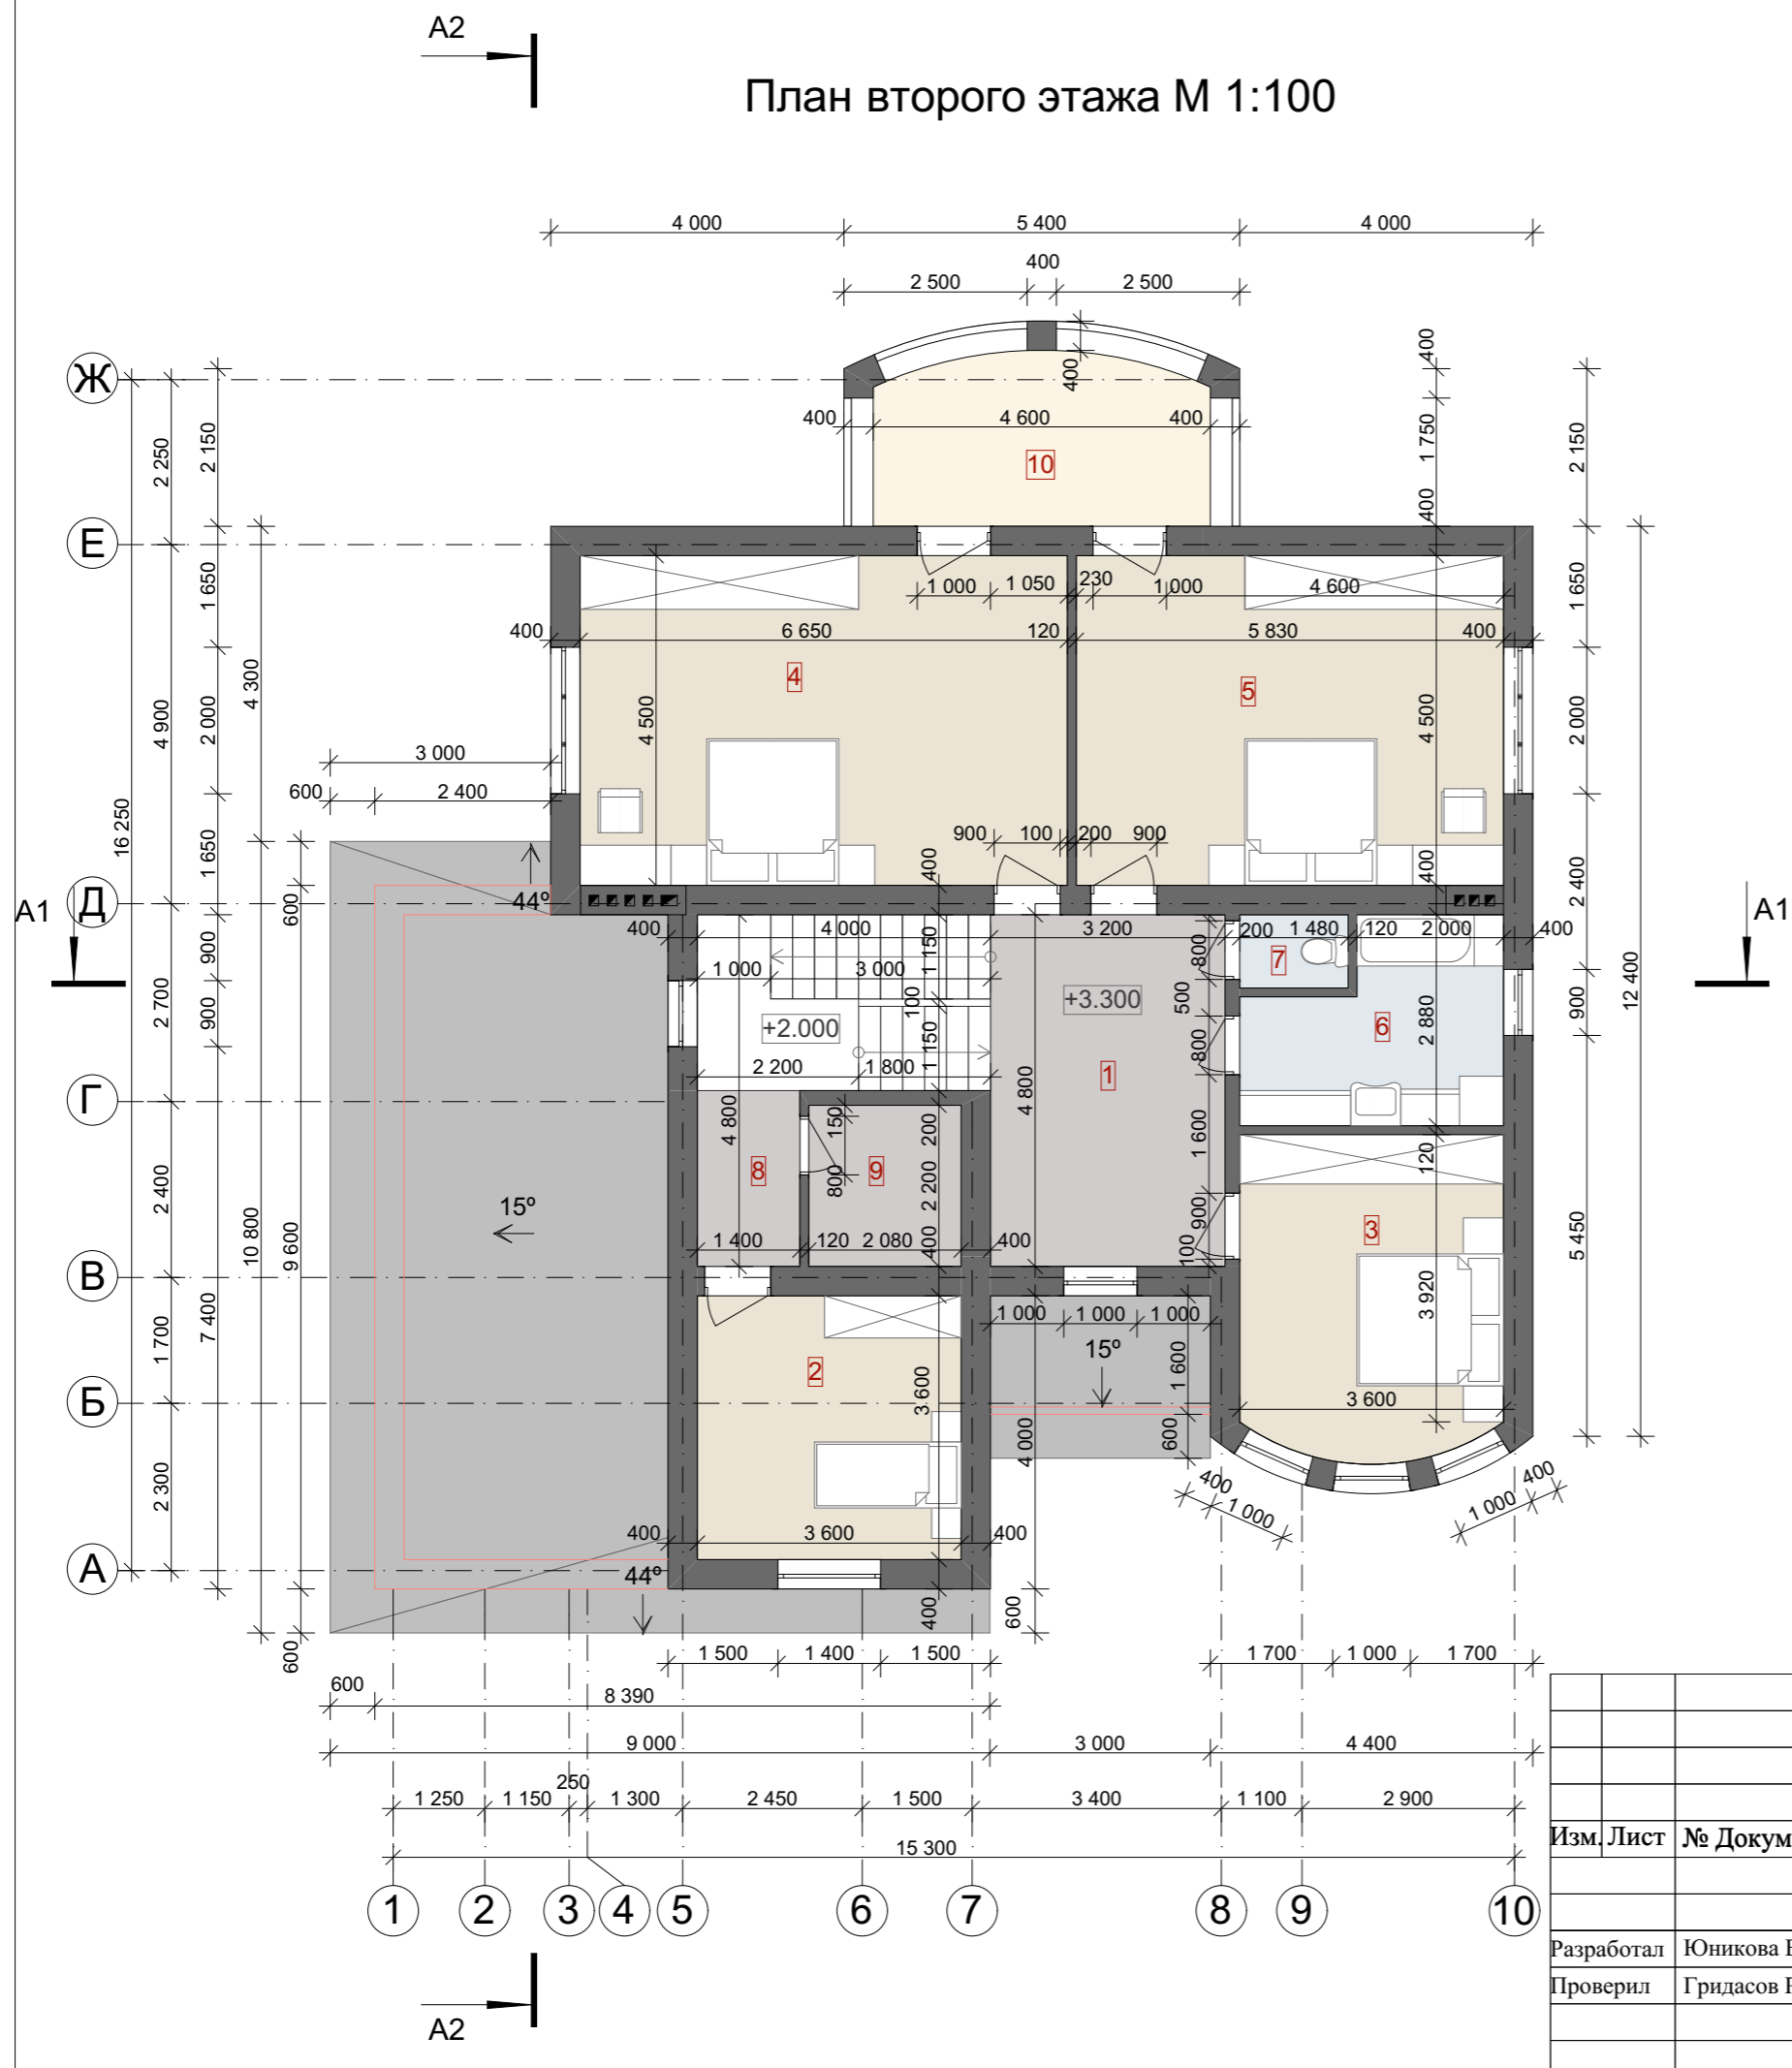


Экспликация помещений второго этажа

№ П/П	Наименование	Площадь м ²
1	Холл	15.36
2	Спальня	12.96
3	Спальня	15.53
4	Спальня	29.92
5	Спальня	26.24
6	Ванная	8.58
7	Санузел	1.48
8	Коридор	3.36
9	Кладовая	4.58
10	Балкон	10.30
Общая площадь второго этажа		128.31
Общая площадь дома		310.96

				Индивидуальный жилой дом		
Изм.	Лист	№ Докум.	Подпись			
				Стадия	Лист	Листов
				Э.П.		
Разработал	Юникова Е.Н.					
Проверил	Гридасов Р.Н.					
				План второго этажа М 1:100		


План перекрытий цокольного этажа М 1:100

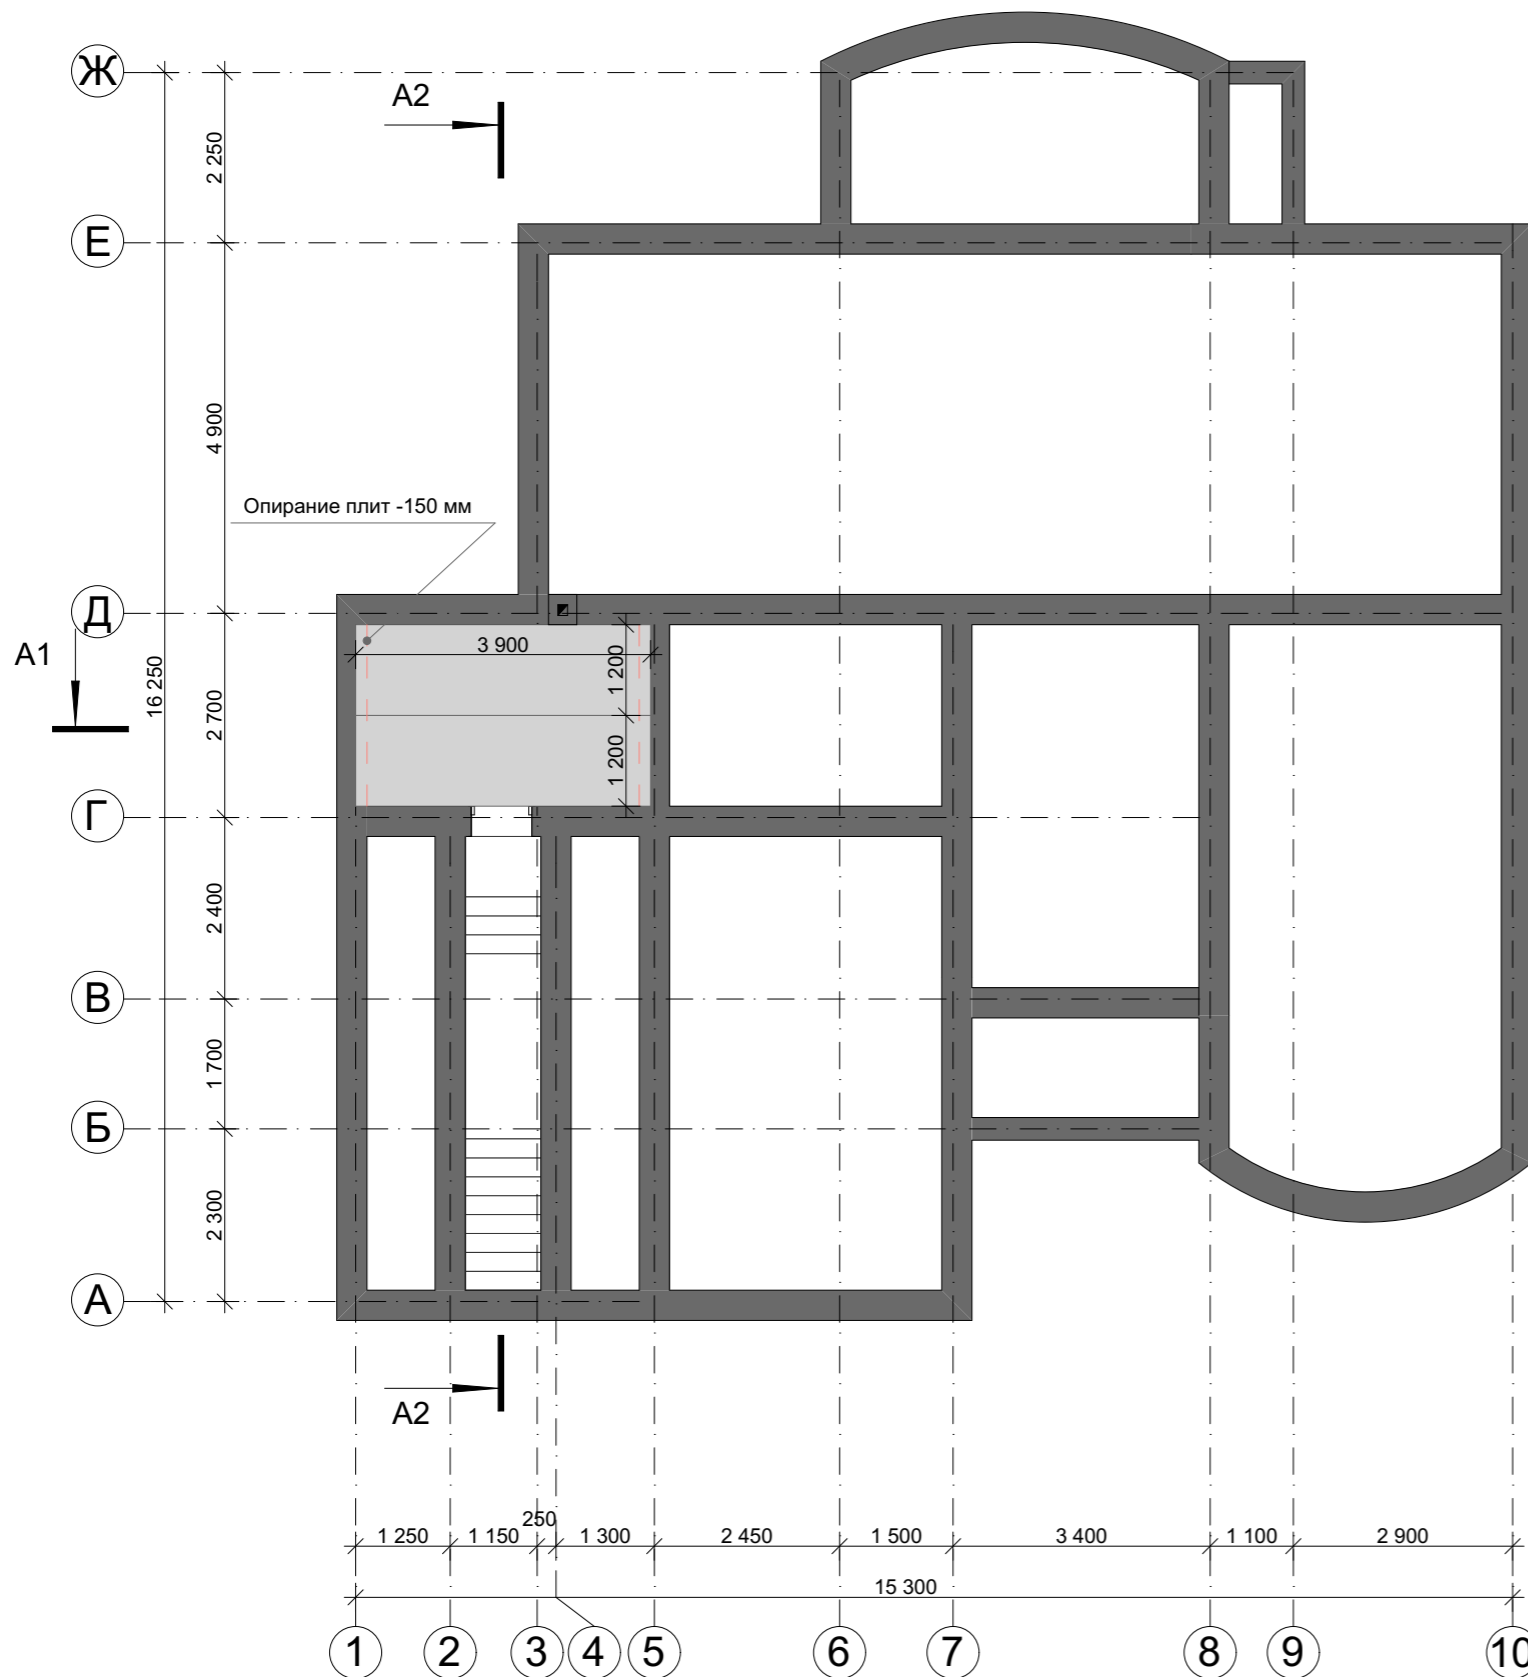

				Индивидуальный жилой дом		
Изм.	Лист	№ Докум.	Подпись	Дата		
					Стадия	Лист
					Э.П.	Листов
Разработал	Юникова Е.Н.					
Проверил	Гридасов Р.Н.					
					План перекрытий цокольного этажа М 1:100	

A2


План перекрытий первого этажа М 1:100

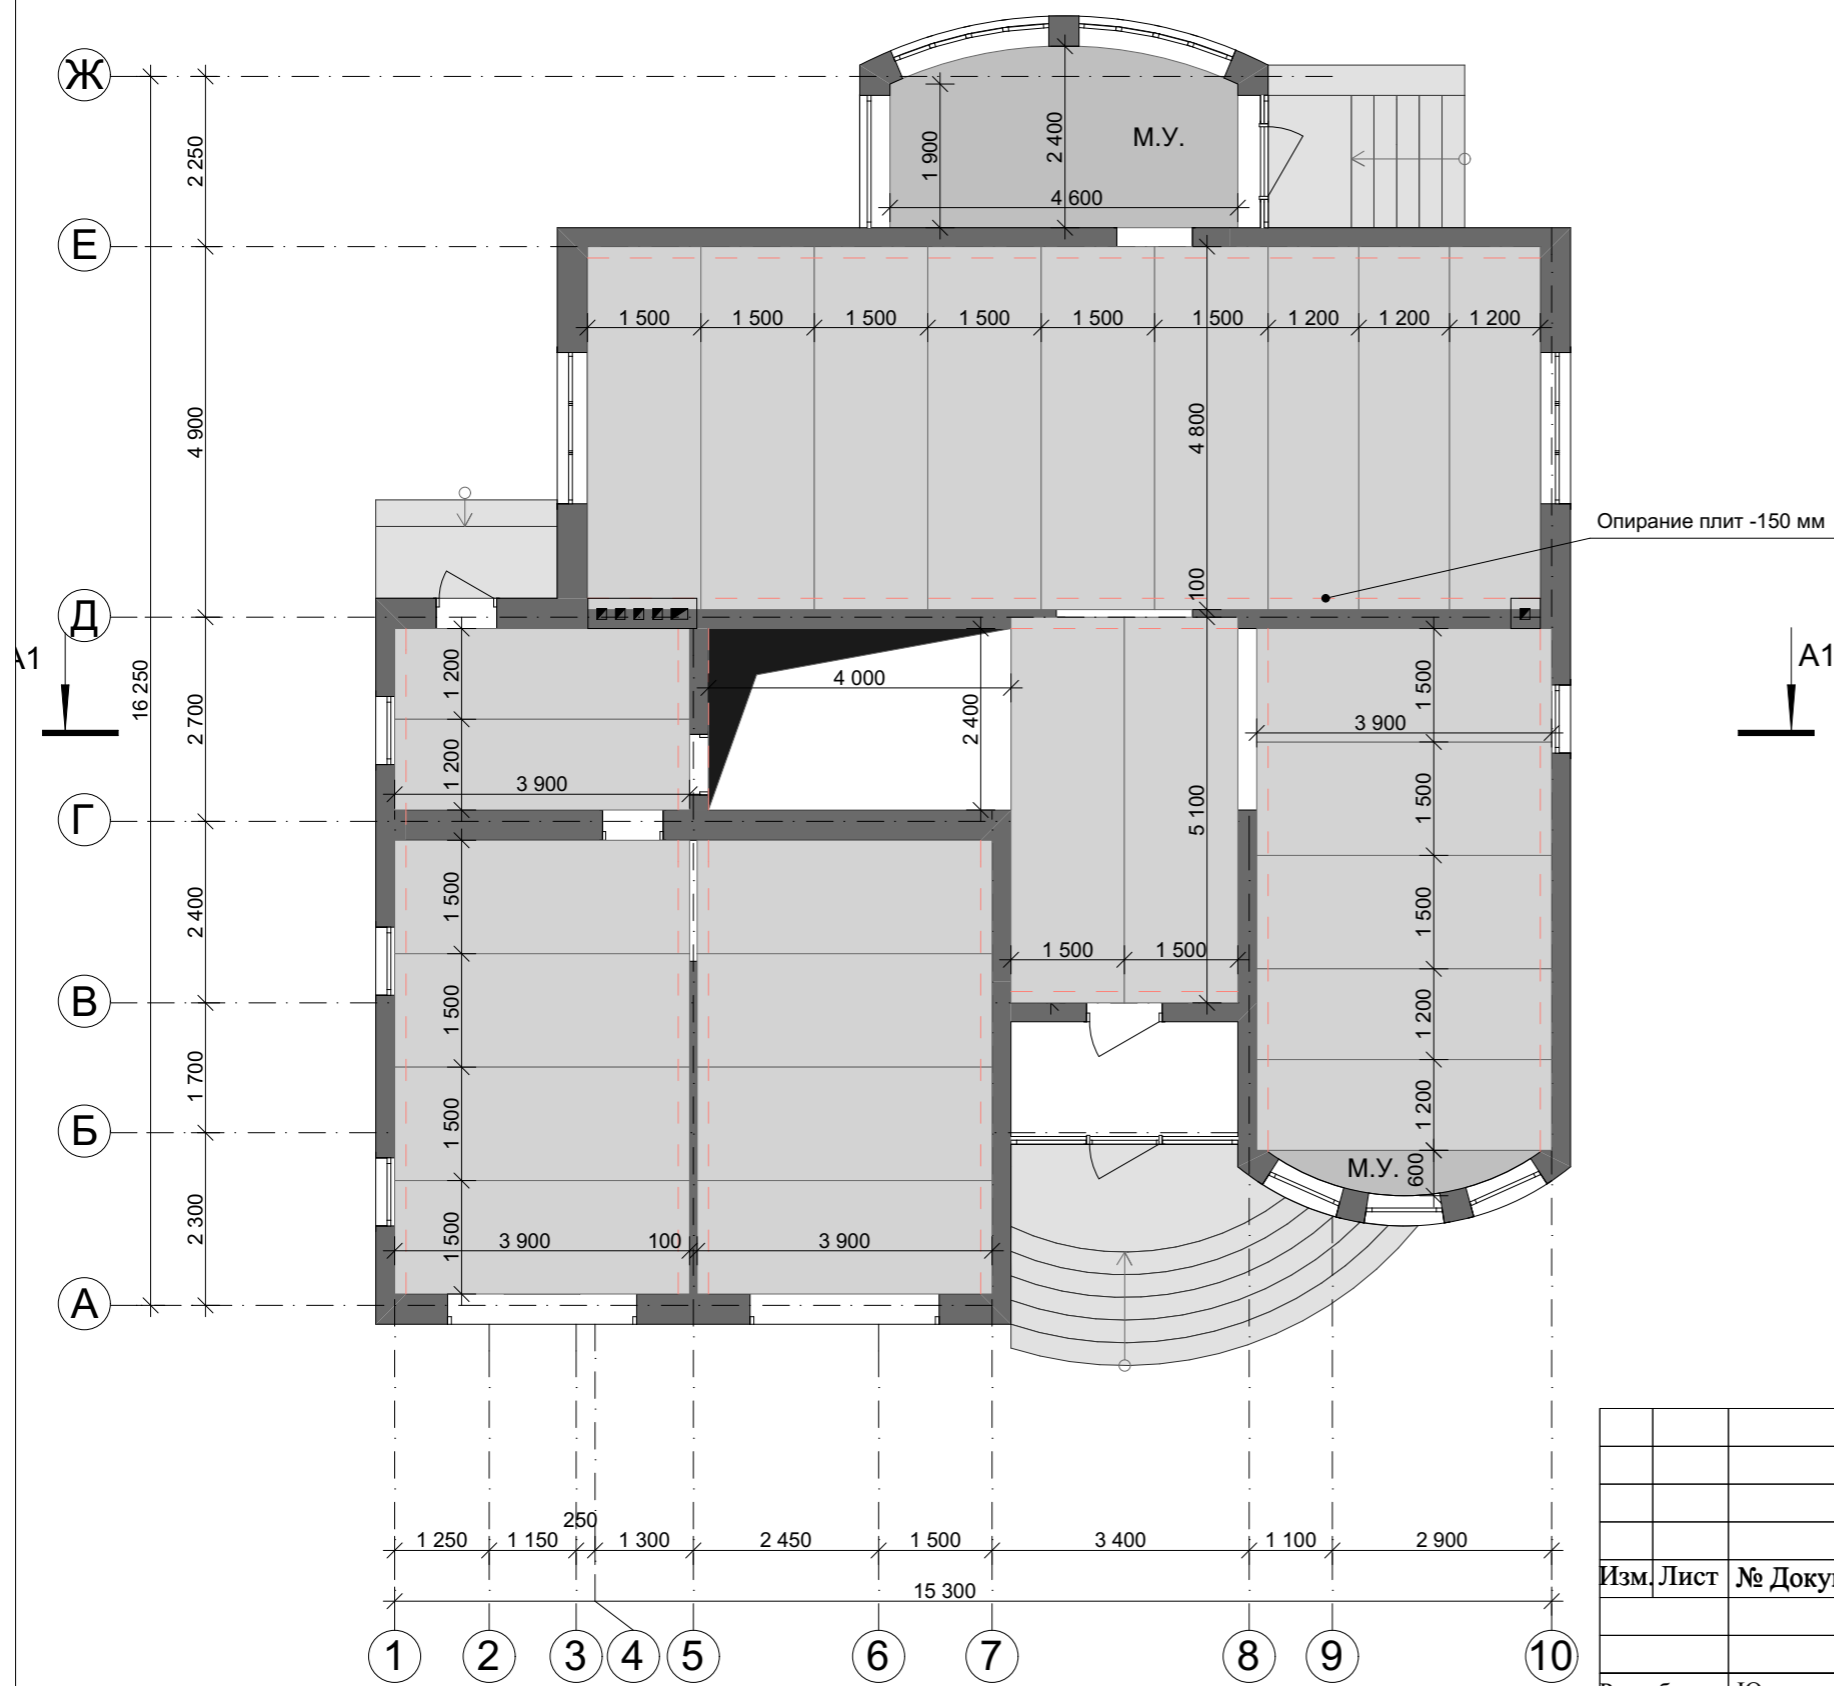


				Индивидуальный жилой дом			
Изм.	Лист	№ Докум.	Подпись	Дата	Стадия	Лист	Листов
					Э.П.		
Разработал	Юникова Е.Н.						
Проверил	Гридасов Р.Н.						
					План перекрытий первого этажа М 1:100		



План кровли М 1:100

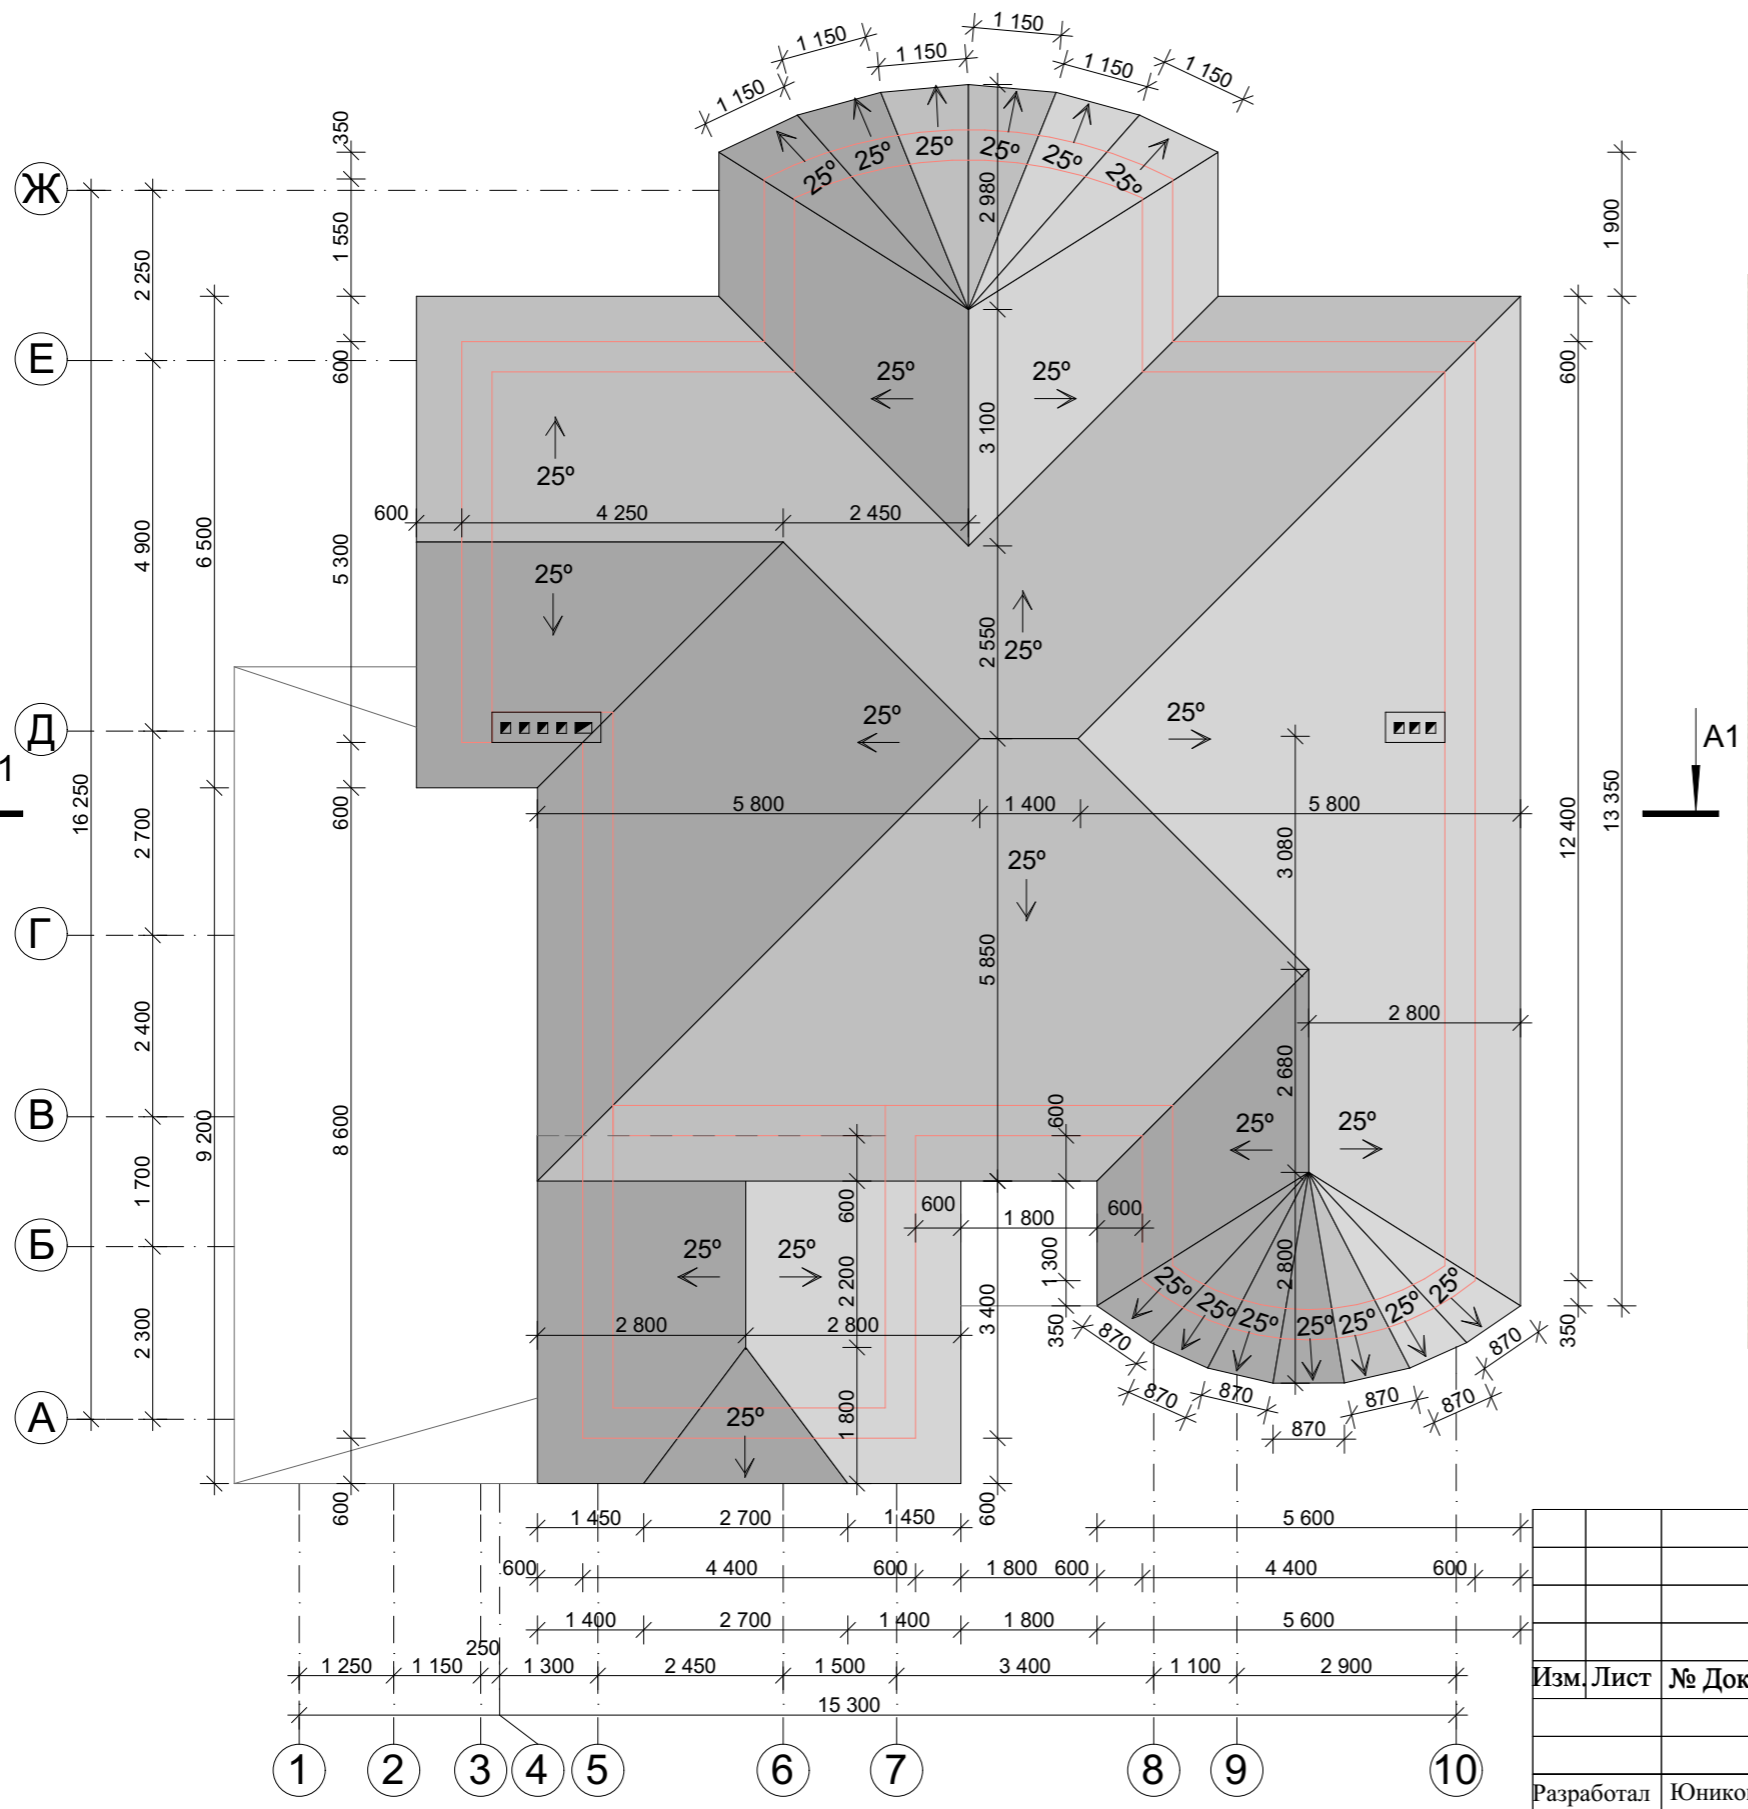


Вид сверху

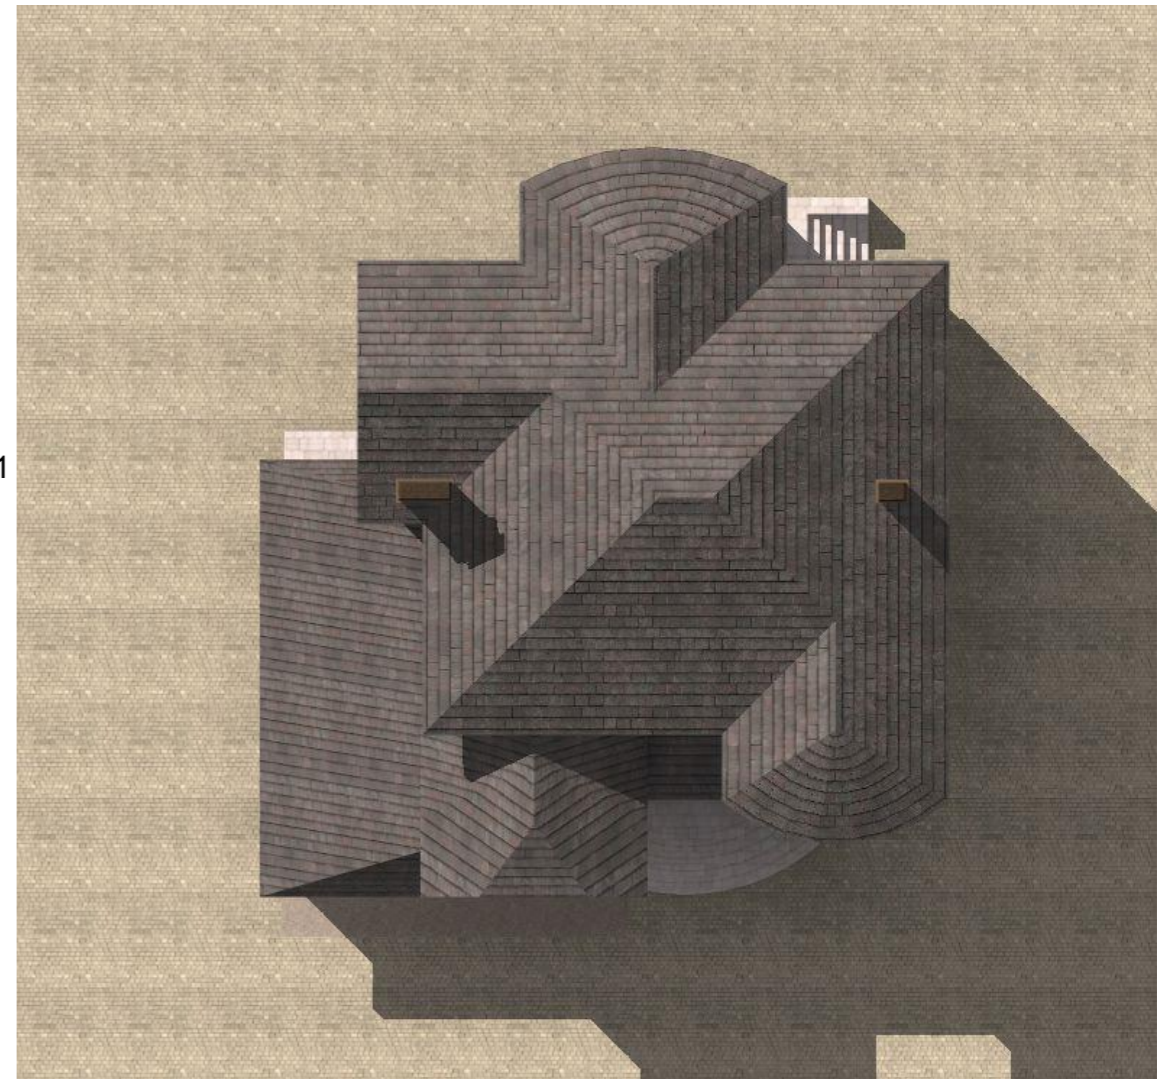

				Индивидуальный жилой дом		
Изм.	Лист	№ Докум.	Подпись	Дата		
					Стадия	Лист
					Э.П.	Листов
Разработал	Юникова Е.Н.				План кровли М 1:100 Вид сверху	
Проверил	Гридасов Р.Н.					




Разрез 1-1 М 1:100

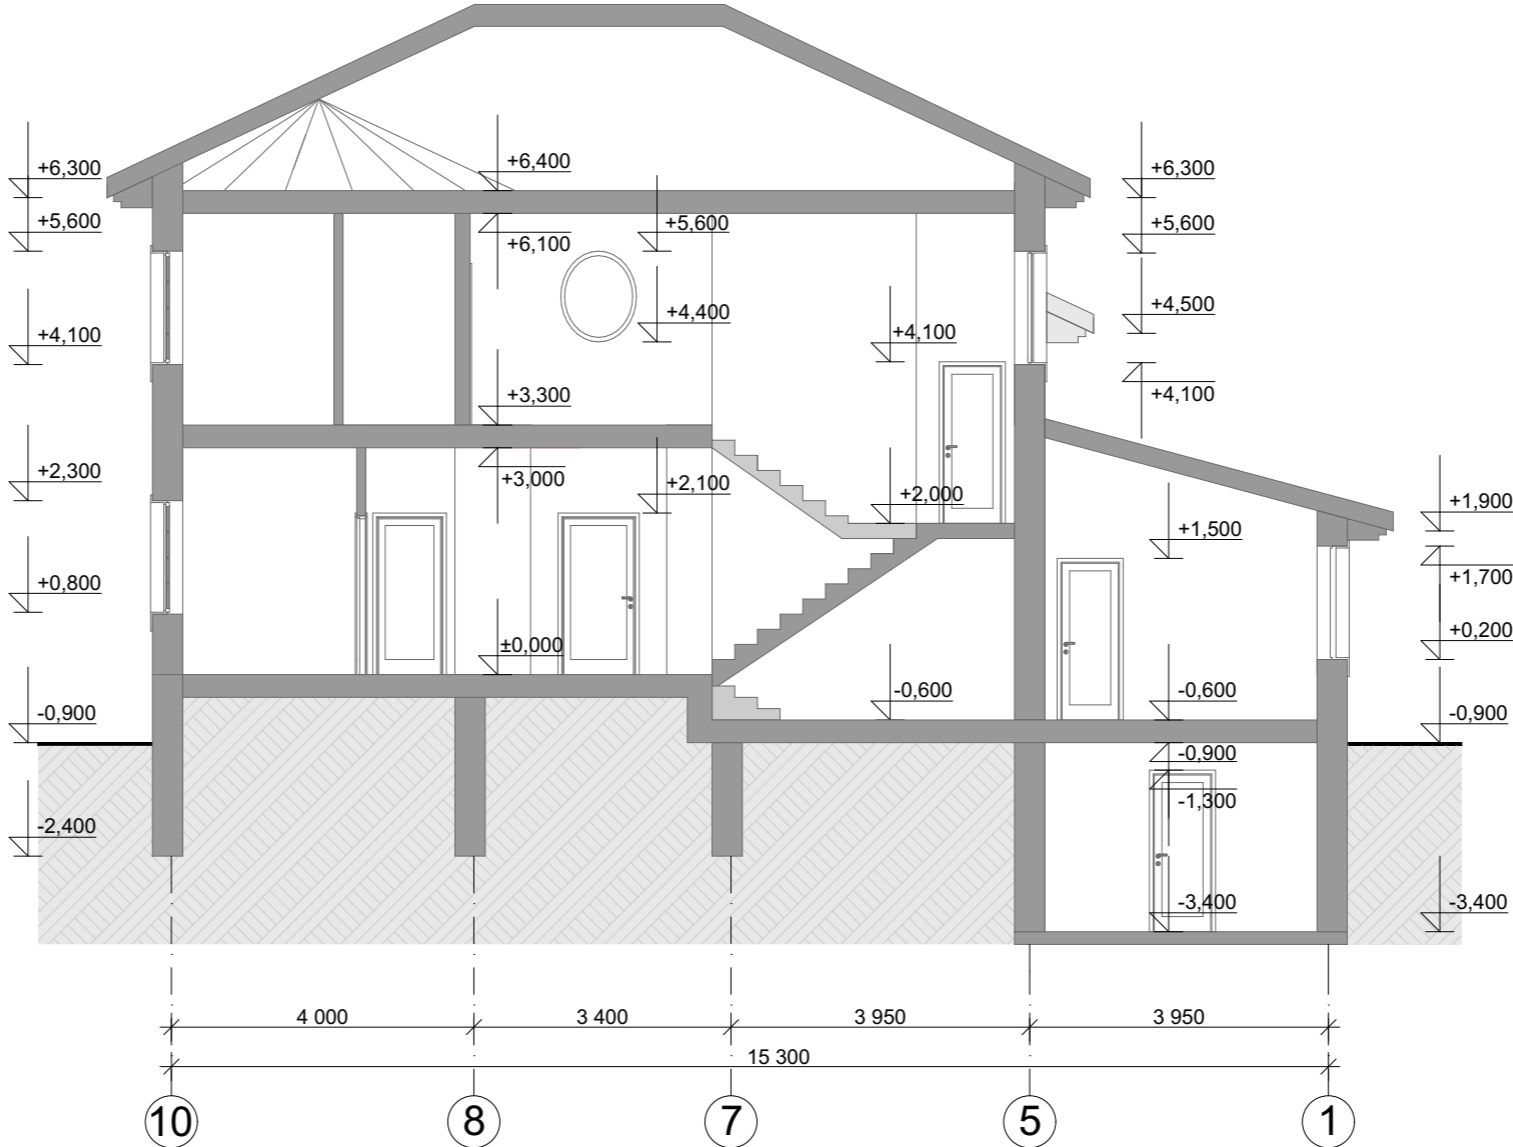

					Индивидуальный жилой дом			
Изм.	Лист	№ Докум.	Подпись	Дата		Стадия	Лист	Листов
						Э.П.		
Разработал	Юникова Е.Н.				Разрез 1-1 М 1:100			
Проверил	Гридасов Р.Н.							

Фасад 1-10 М 1:100

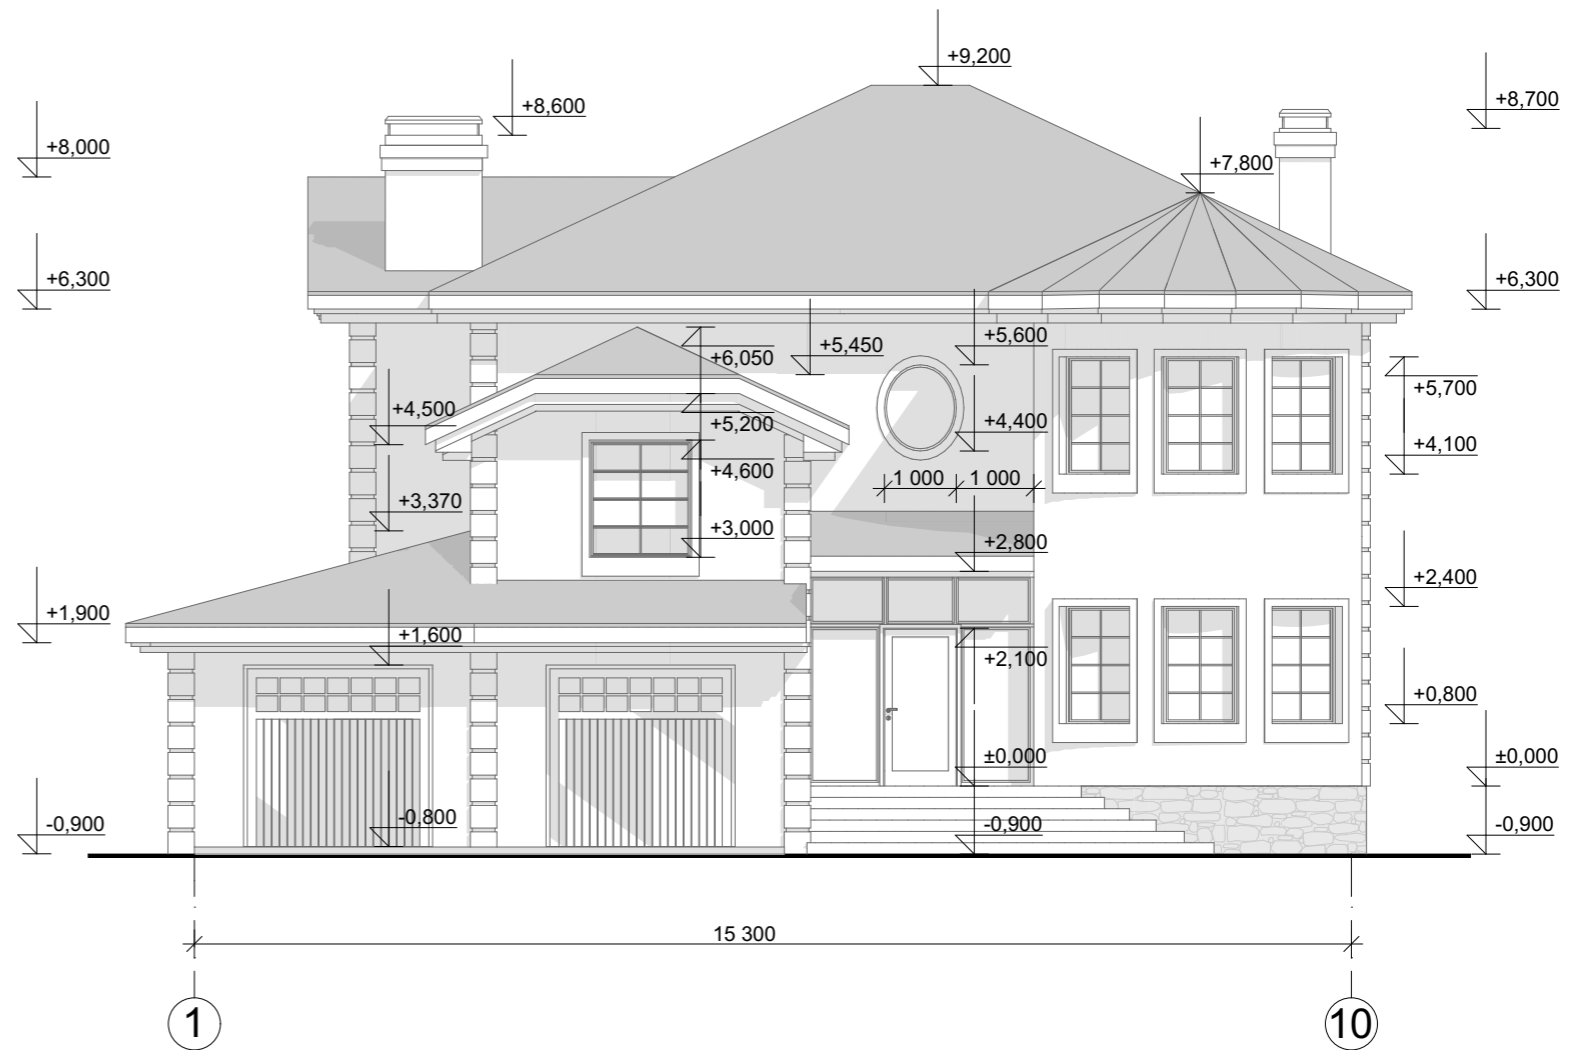


Цветовое решение фасада



				Индивидуальный жилой дом		
Изм. Лист	№ Докум.	Подпись	Дата			
Разработал	Юникова Е.Н.			Э.П.		
Проверил	Гридасов Р.Н.			Фасад 1-10 М 1:100 Цветовое решение фасада		

Фасад 10 -1 М 1:100

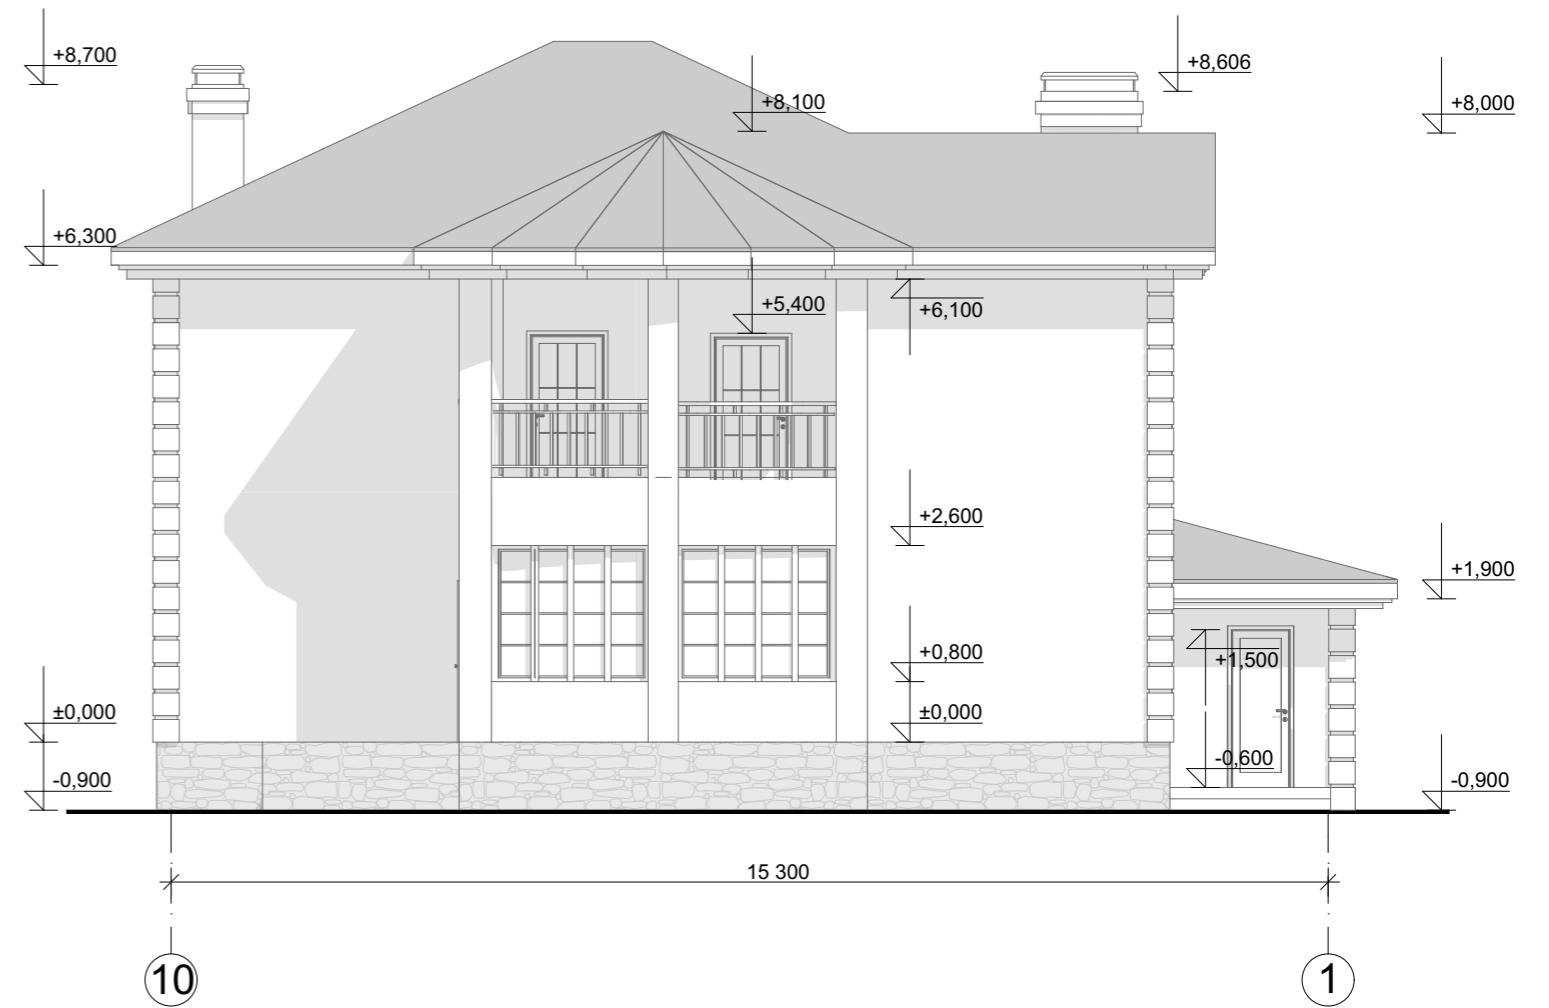


Цветовое решение фасада



					Индивидуальный жилой дом		
Изм.	Лист	№ Докум.	Подпись	Дата			
					Э.П.		
Разработал	Юникова Е.Н.				Фасад 10 -1 М 1:100 Цветовое решение фасада		
Проверил	Гридасов Р.Н.						

Фасад Ж-А М 1:100

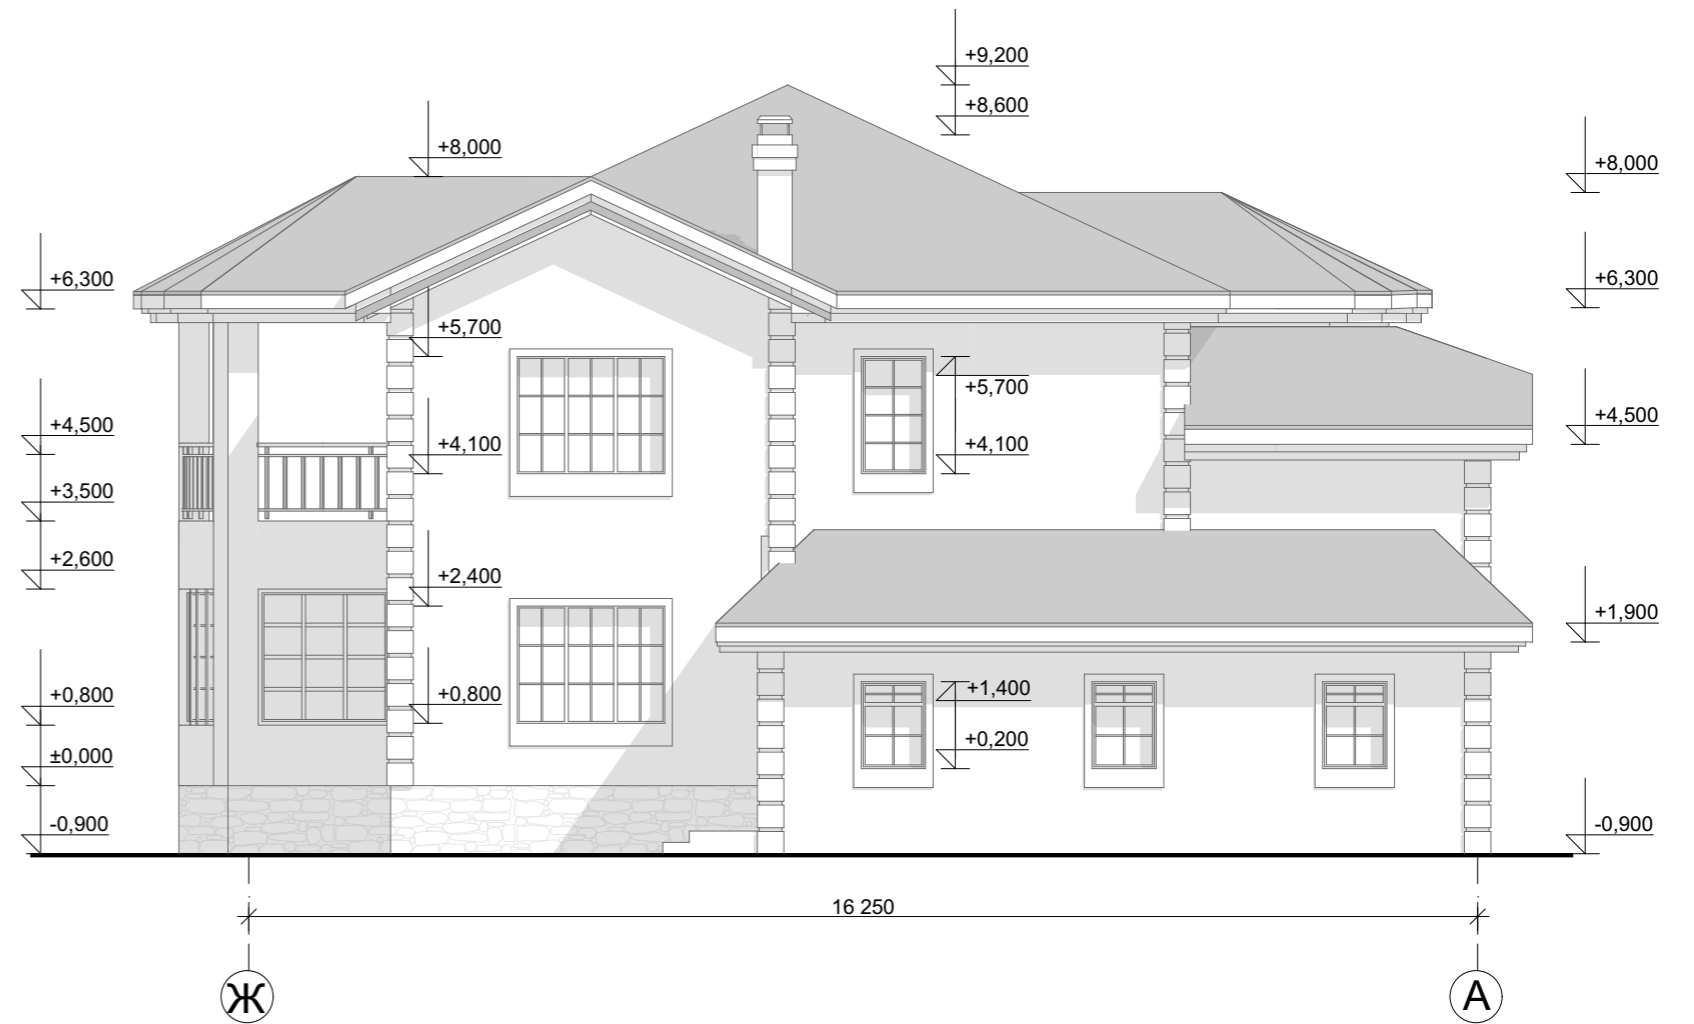


Цветовое решение фасада



					Индивидуальный жилой дом		
Изм.	Лист	№ Докум.	Подпись	Дата			
					Э.П.		
Разработал	Юникова Е.Н.				Фасад Ж-А М 1:100 Цветовое решение фасада		
Проверил	Гридасов Р.Н.						

Фасад А-Ж М 1:100

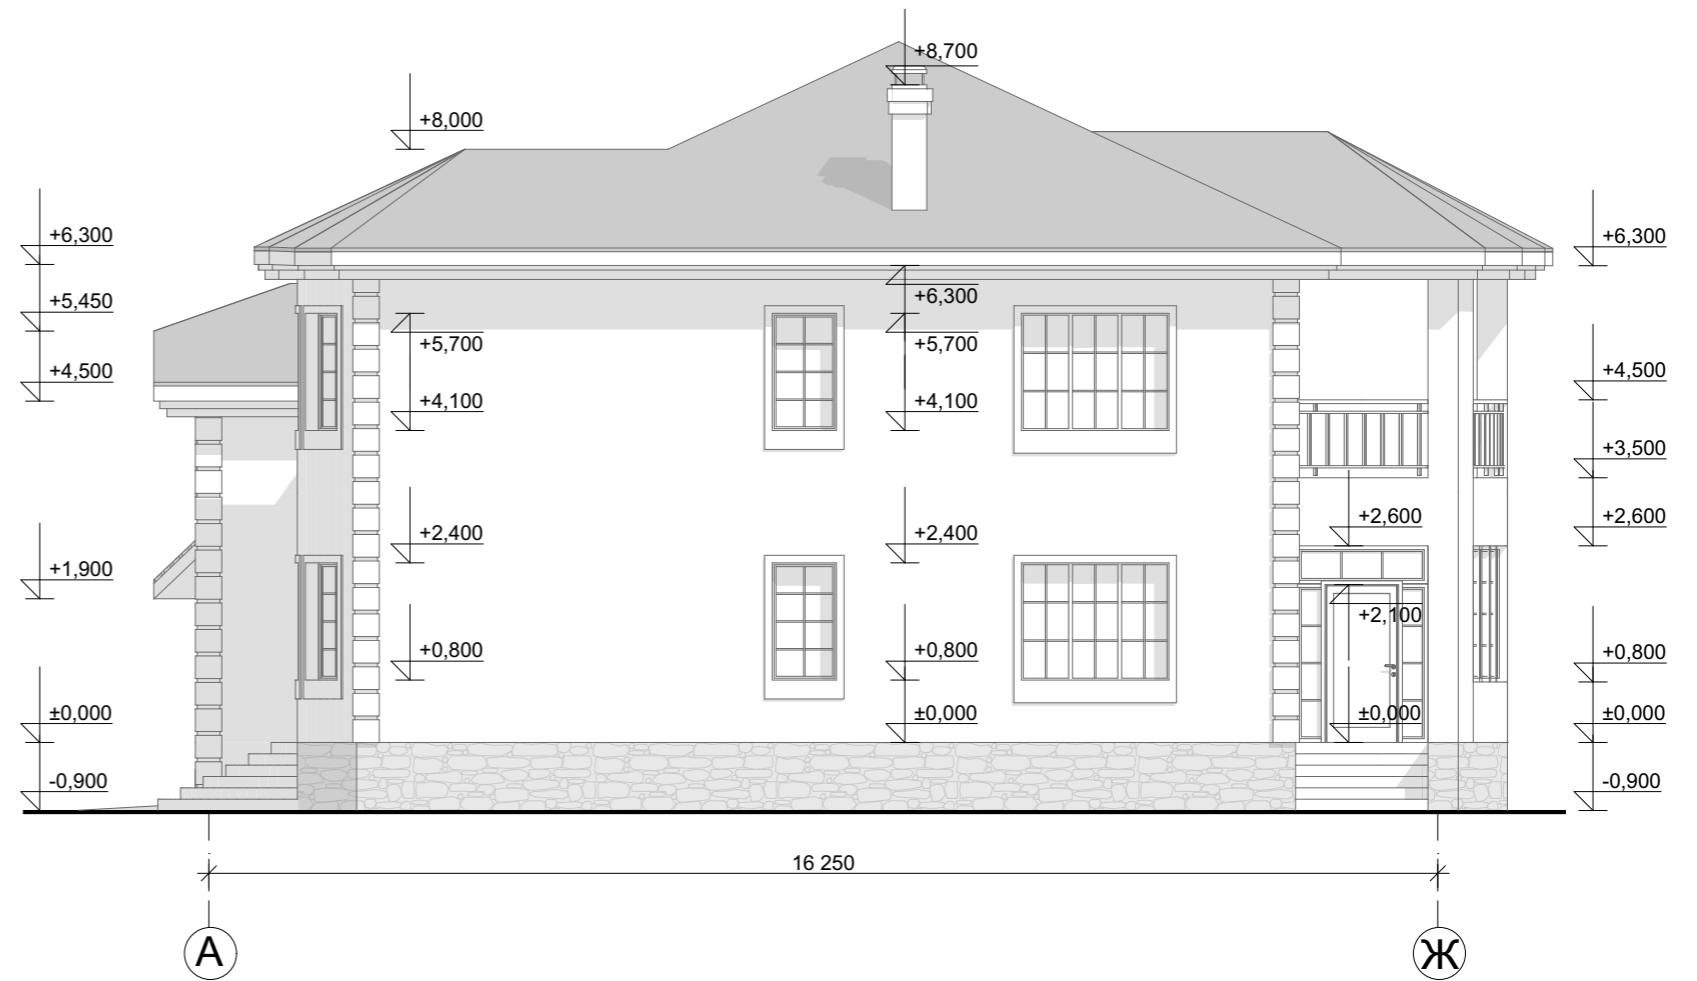

Цветовое решение фасада



				Индивидуальный жилой дом			
Изм.	Лист	№ Докум.	Подпись	Дата	Стадия	Лист	Листов
					Э.П.		
Разработал		Юникова Е.Н.			Фасад А-Ж М 1:100 Цветовое решение фасада		
Проверил		Гридасов Р.Н.					

Перспективные изображения



					Индивидуальный жилой дом		
Изм. Лист	№ Докум.	Подпись	Дата				
Разработал	Юникова Е.Н.				Э.П.		
Проверил	Гридасов Р.Н.				Перспективные изображения		