

Российская Федерация. Белгородская область



тел.: 8 (800) 707-29-17
+7 (4722) 37-29-17, +7 (910) 737-29-17
www.svoymaxonline.com, info@svoymaxonline.com


ЭСКИЗНЫЙ ПРОЕКТ ИНДИВИДУАЛЬНЫЙ ЖИЛОЙ ДОМ



Разработал: Проскурина С.В.
Проверил: Гридасов Р.Н.

г. Белгород

План фундаментов, цокольного этажа М 1:150

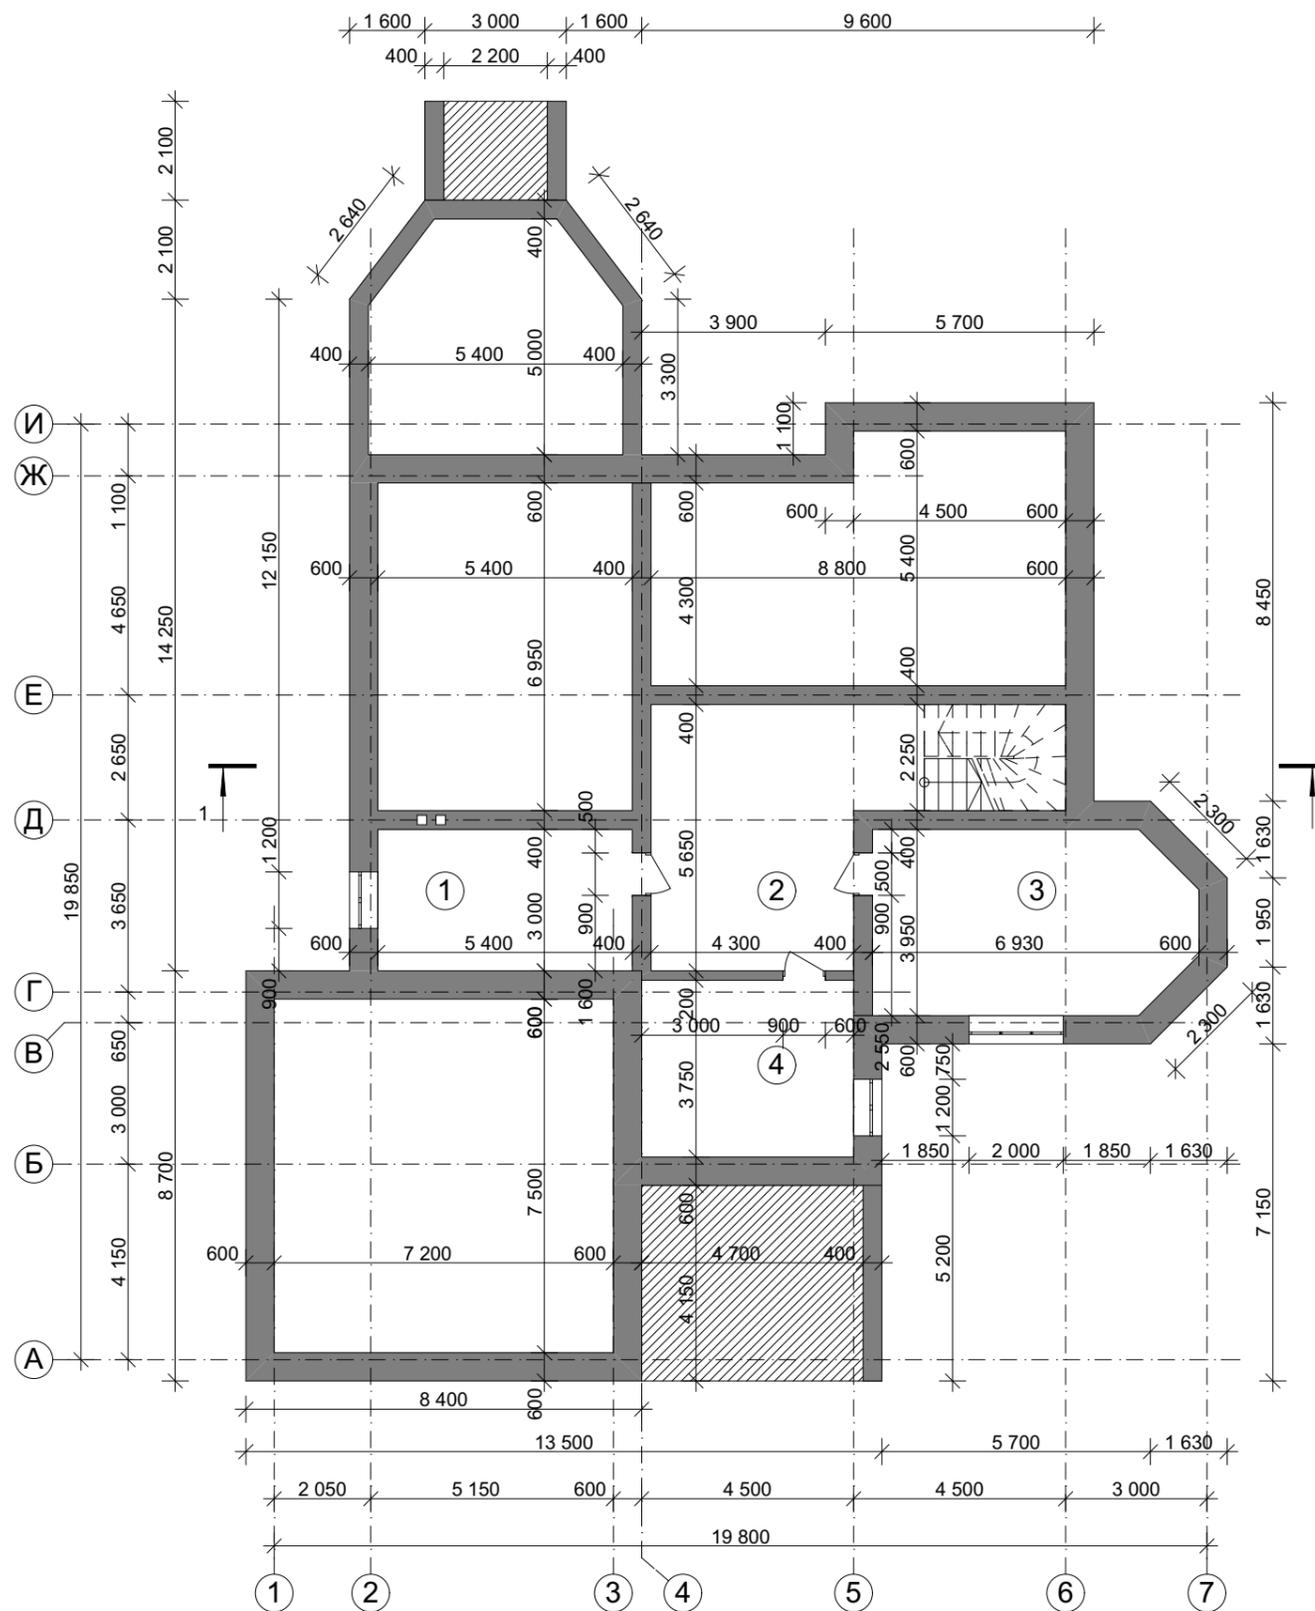


Экспликация помещений цокольного этажа

№ П/П	Наименование	Площадь м ²
1	Котельная	<u>16,20</u>
2	Холл	<u>34,42</u>
3	Подсобное помещение	<u>26,49</u>
4	Подсобное помещение	<u>16,87</u>
Общая площадь цокольного этажа		<u>82,88</u>
Общая площадь дома		<u>322,75</u>

				Индивидуальный жилой дом		
Изм.	Лист	№ Докум.	Подпись	Дата		
Разработал	Проскурина С.В.					
Проверил	Гридасов Р.Н.					
					План фундаментов, цокольного этажа М 1:150	
					Стадия	Лист
					Э.П.	Листов

План первого этажа М 1:150

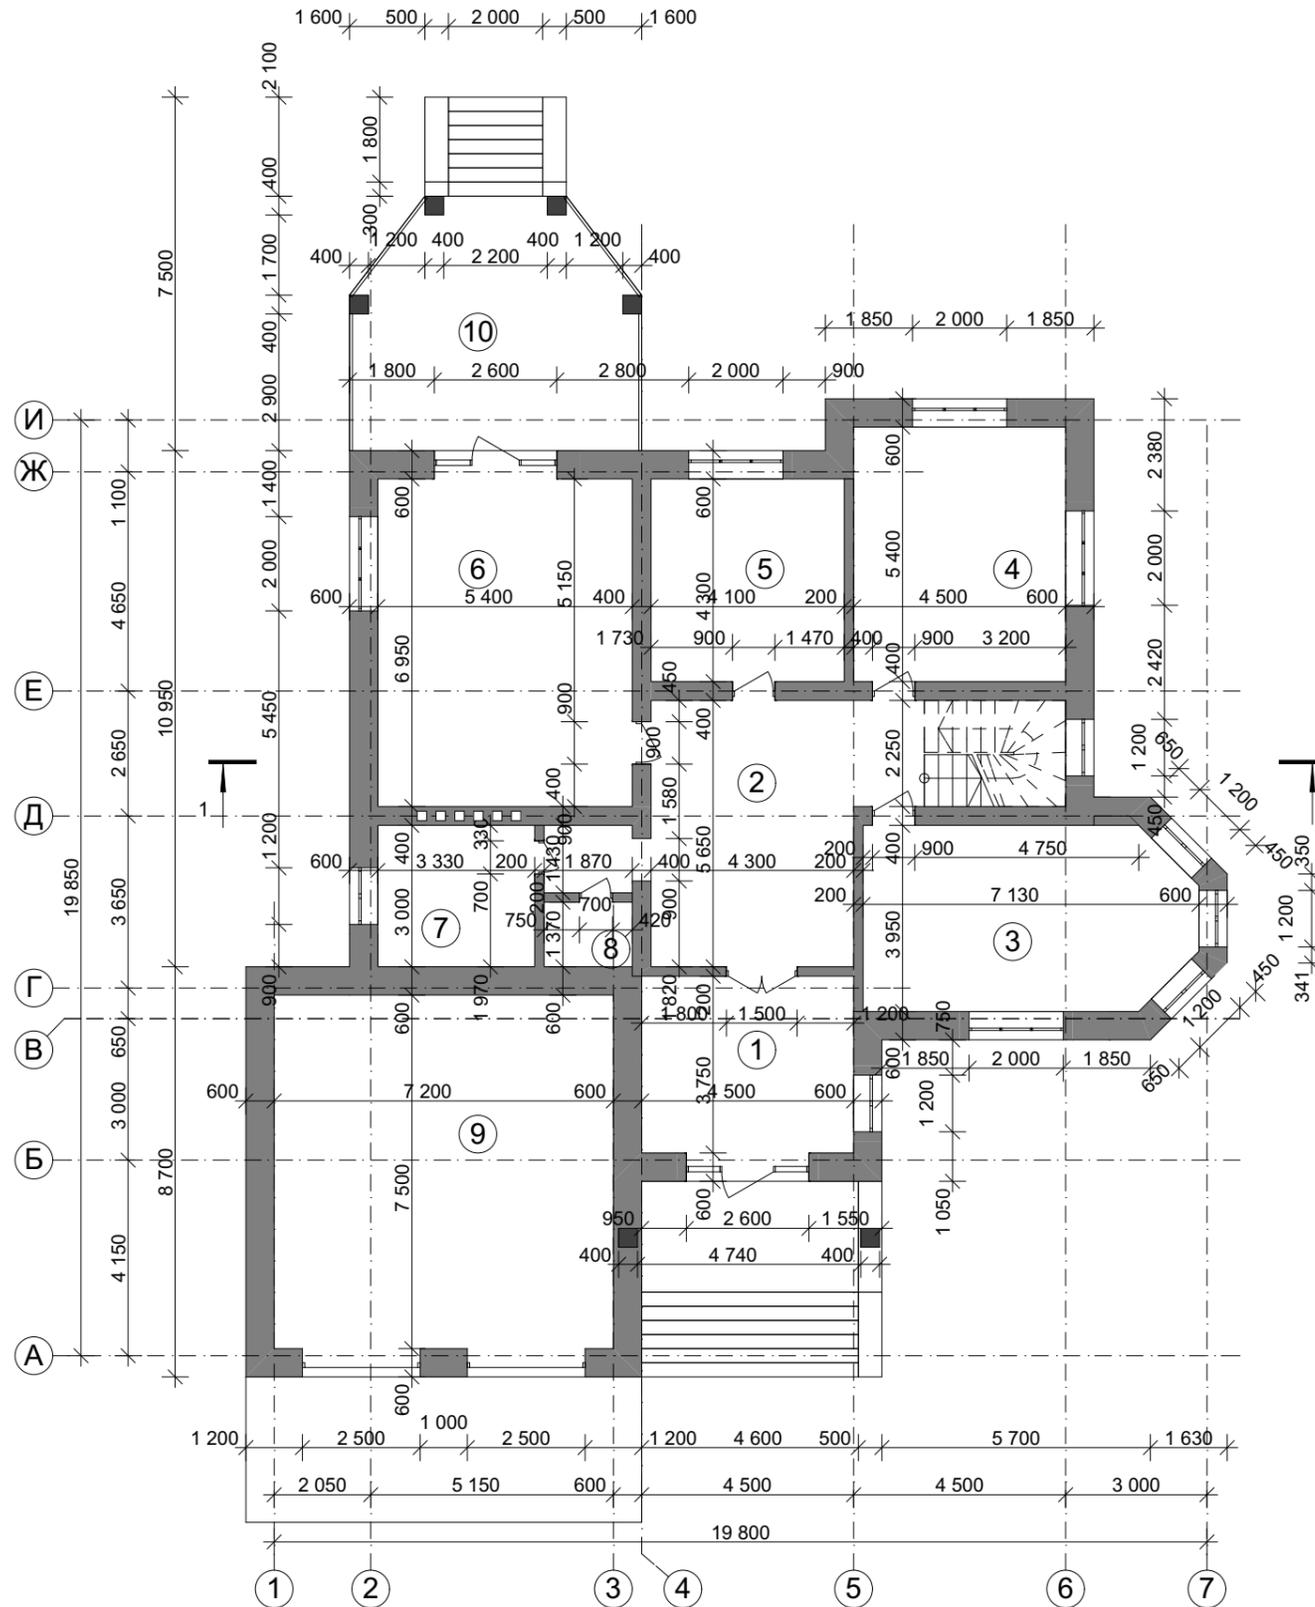


Экспликация помещений первого этажа

№ П/П	Наименование	Площадь м ²
1	Тамбур	16.87
2	Прихожая	30.70
3	Спальня	26.49
4	Спальня	24.30
5	Спальня	17.63
6	Кухня	37.53
7	Ванная	9.99
8	Санузел	2.56
9	Гараж	54.00
10	Терраса	30.11
Общая площадь первого этажа		239.87
Общая площадь дома		322.75


				Индивидуальный жилой дом		
Изм.	Лист	№ Докум.	Подпись	Дата		
					Стадия	Лист
					Э.П.	Листов
Разработал	Проскурина С.В.					
Проверил	Гридасов Р.Н.					
План первого этажа М 1:150						

План перекрытий цокольного этажа М 1:150

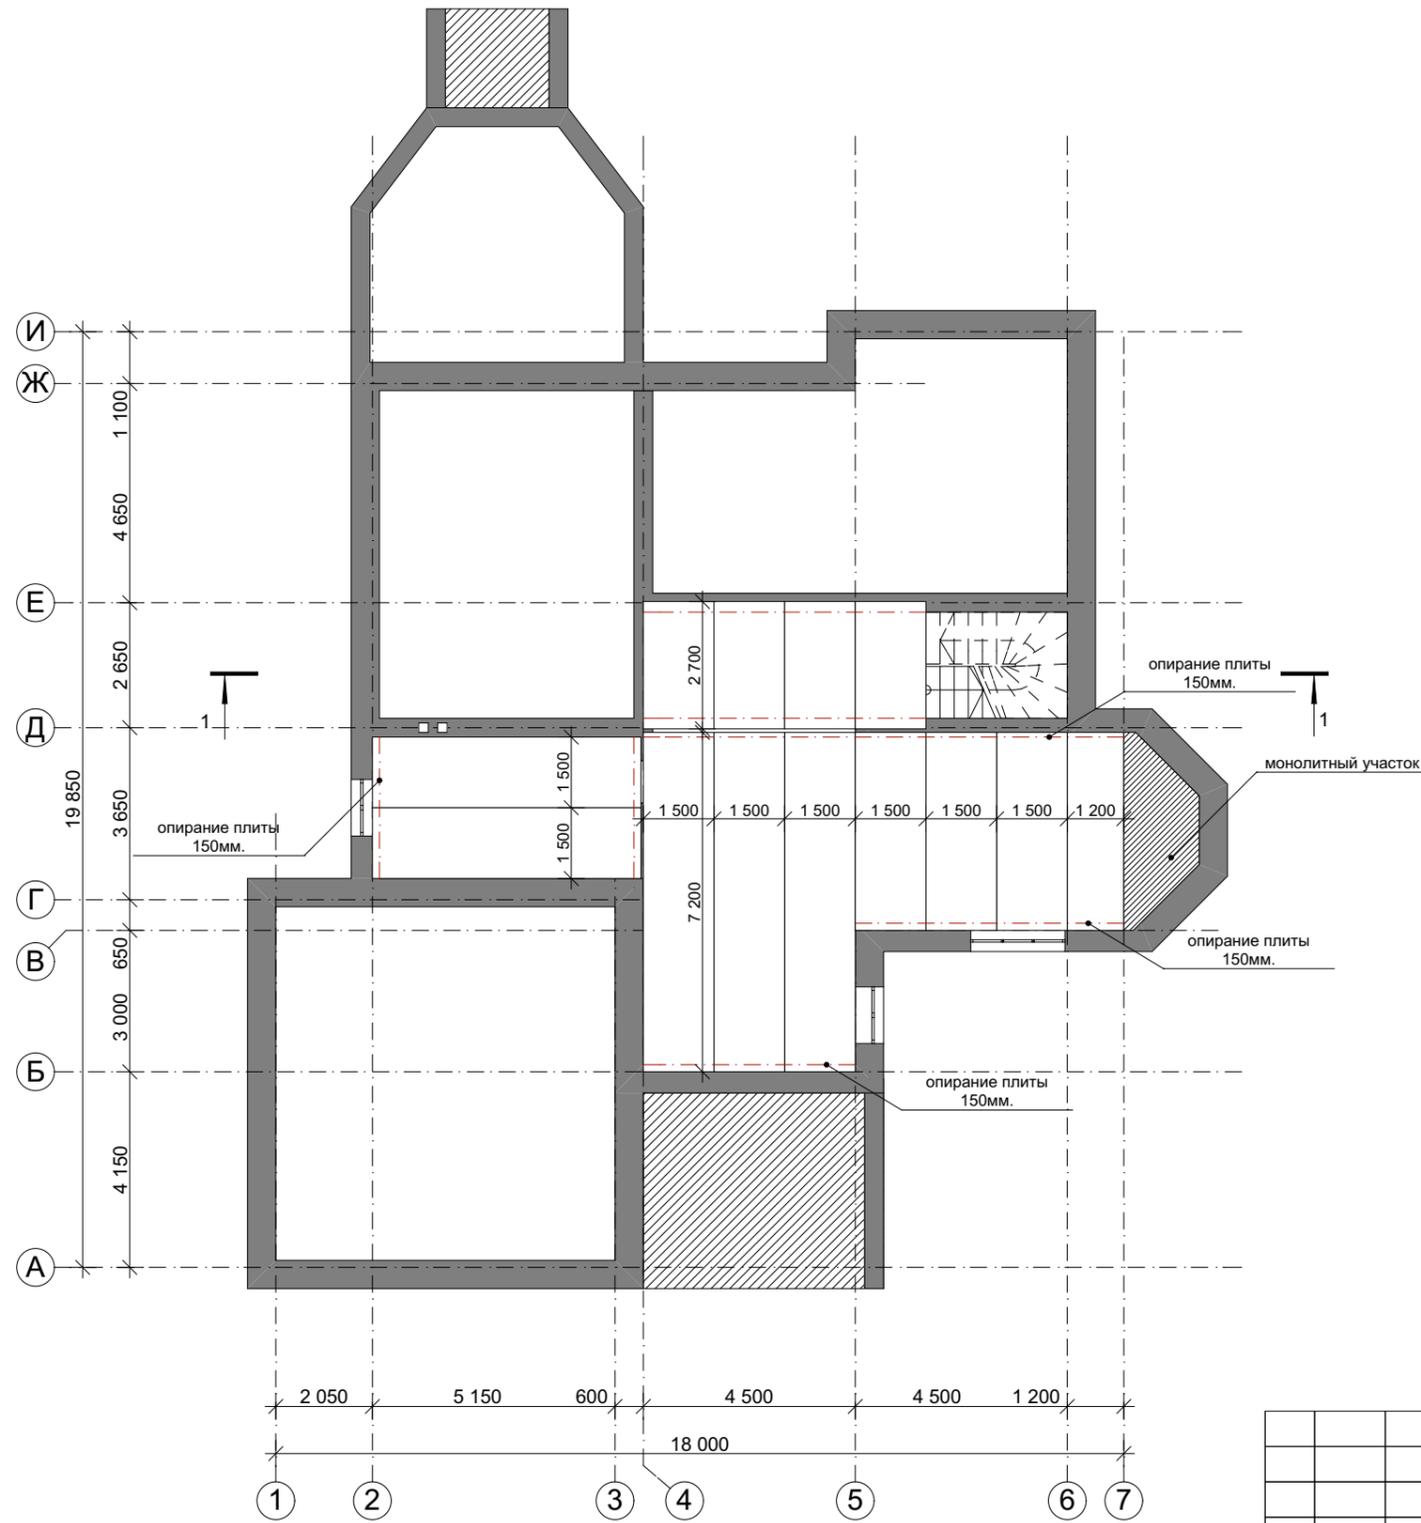


					Индивидуальный жилой дом		
Изм.	Лист	№ Докум.	Подпись	Дата			
					Э.П.		
Разработал	Проскурина С.В.				План перекрытий цокольного этажа М 1:150		
Проверил	Гридасов Р.Н.						

План перекрытий первого этажа М 1:150

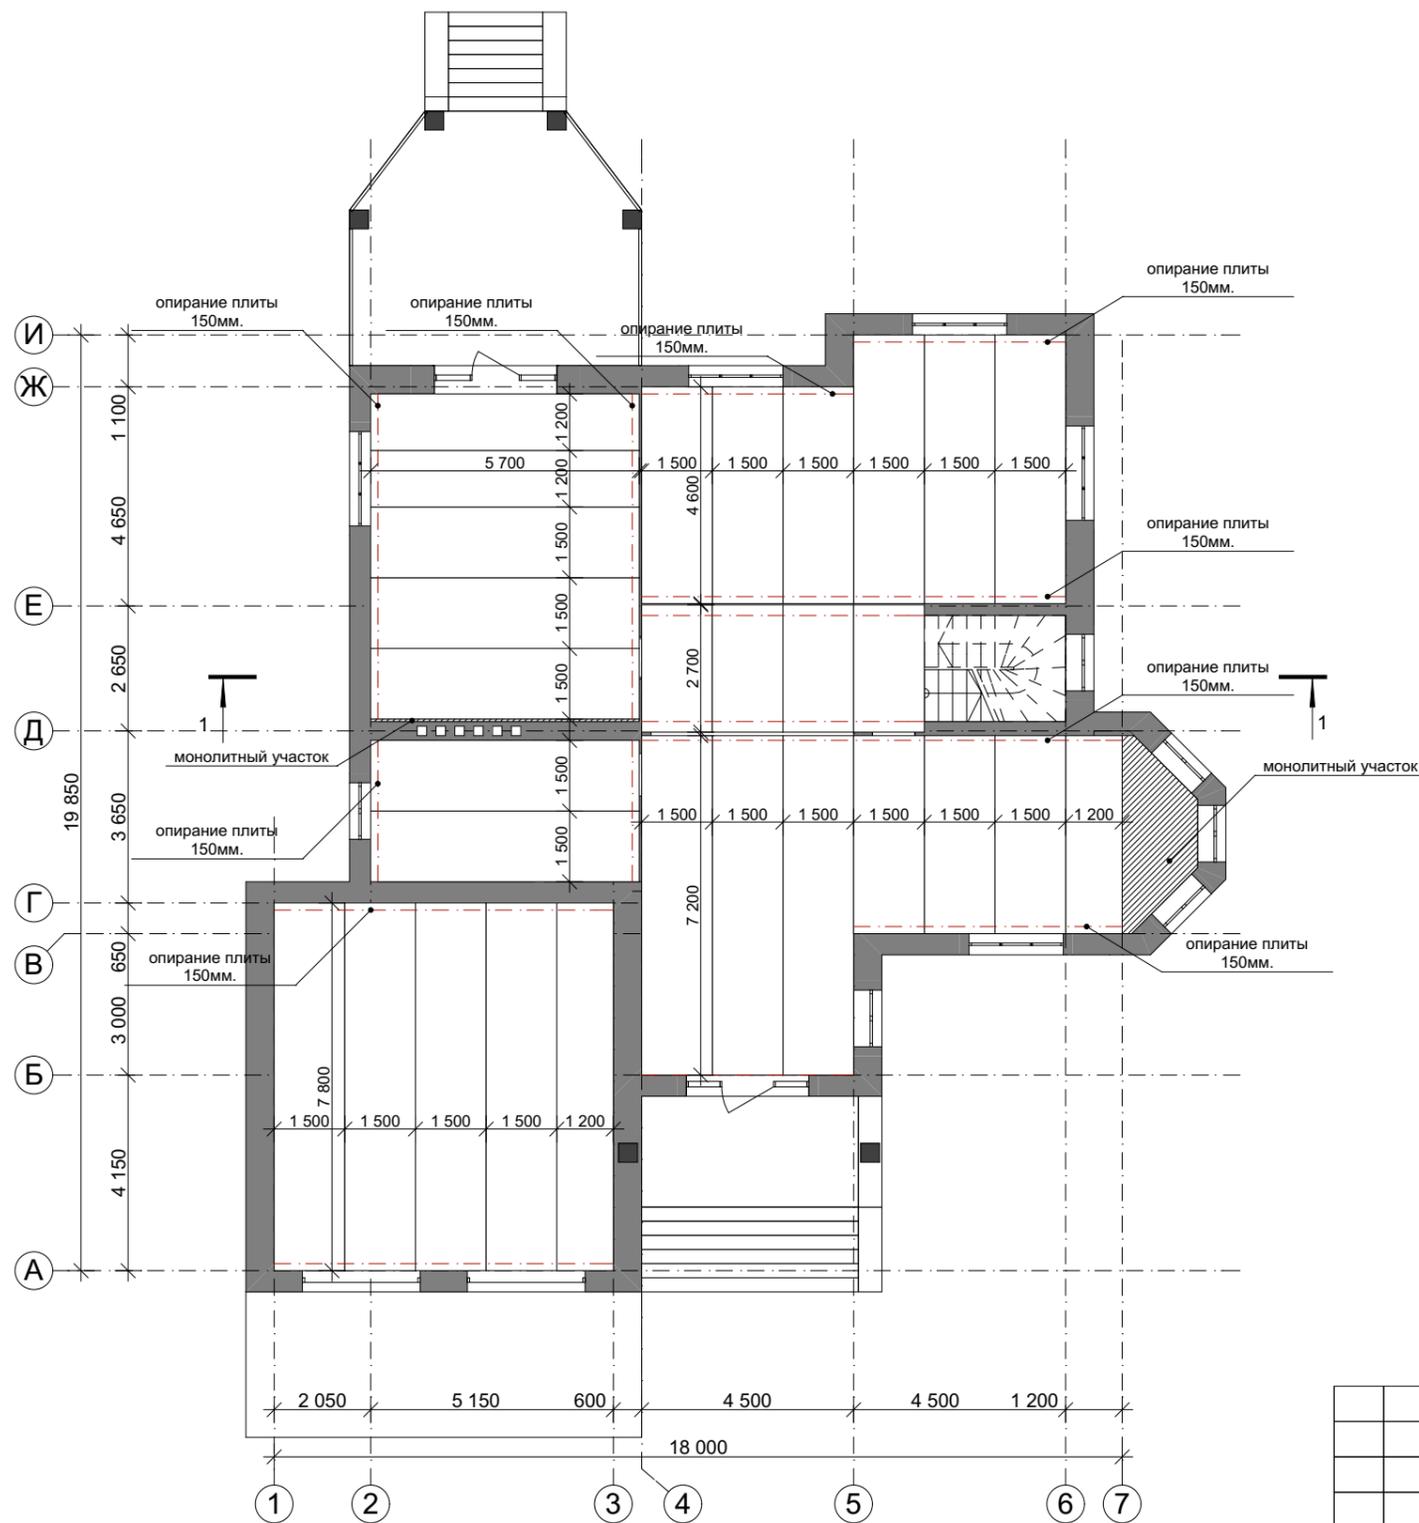

				Индивидуальный жилой дом		
Изм.	Лист	№ Докум.	Подпись	Дата		
					Стадия	Лист
					Э.П.	Листов
Разработал	Проскурина С.В.					
Проверил	Гридасов Р.Н.					
					План перекрытий первого этажа М 1:150	

План кровли М 1:150

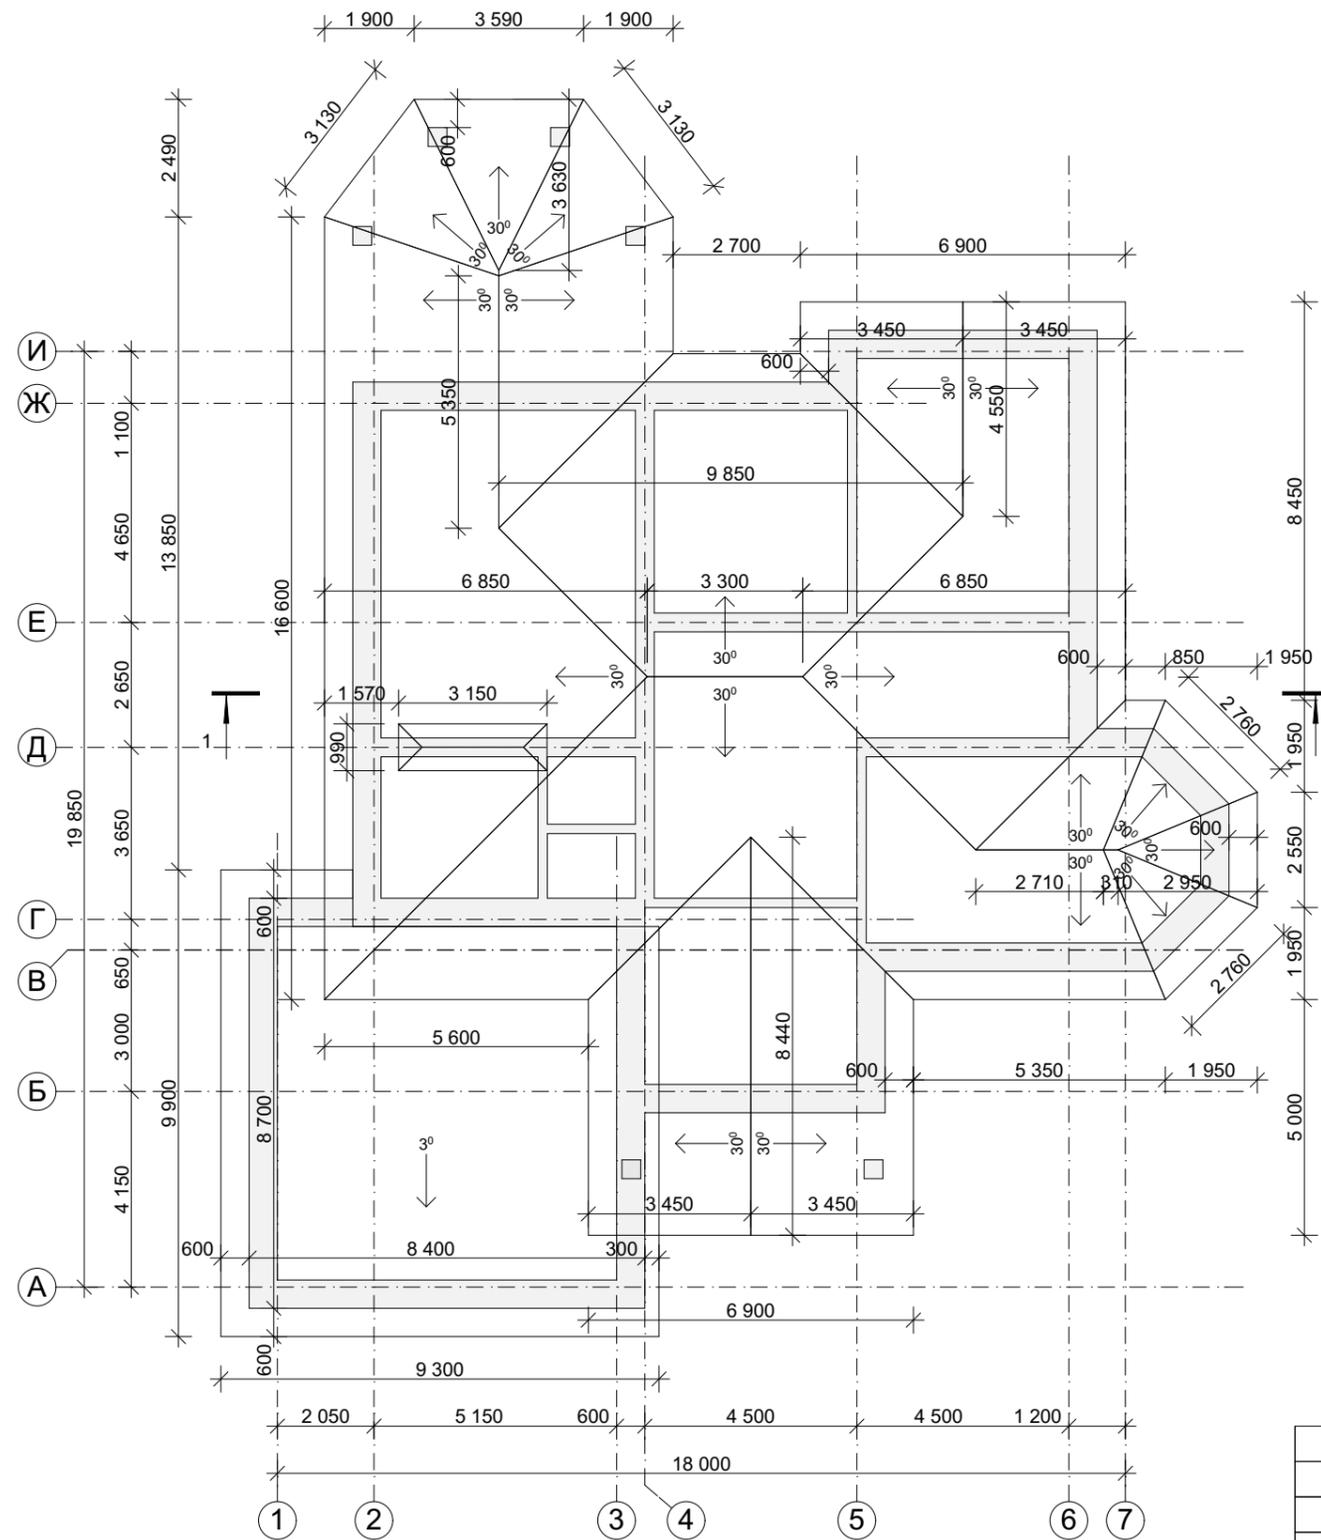

Вид сверху



					Индивидуальный жилой дом		
Изм. Лист	№ Докум.	Подпись	Дата		Стадия	Лист	Листов
					Э.П.		
Разработал	Проскурина С.В.				План кровли М 1:150 Вид сверху		
Проверил	Гридасов Р.Н.						

Фасад 1-7 М 1:100



Цветовое решение фасада



					Индивидуальный жилой дом		
Изм.	Лист	№ Докум.	Подпись	Дата			
					Э.П.		
Разработал	Проскурина С.В.				Фасад 1-7 М 1:100 Цветовое решение фасада		
Проверил	Гридасов Р.Н.						

Фасад А-И М 1:100




Цветовое решение фасада



					Индивидуальный жилой дом		
Изм.	Лист	№ Докум.	Подпись	Дата			
					Э.П.		
Разработал	Проскурина С.В.				Фасад А-И М 1:100 Цветовое решение фасада		
Проверил	Гридасов Р.Н.						

Фасад 7-1 М 1:100

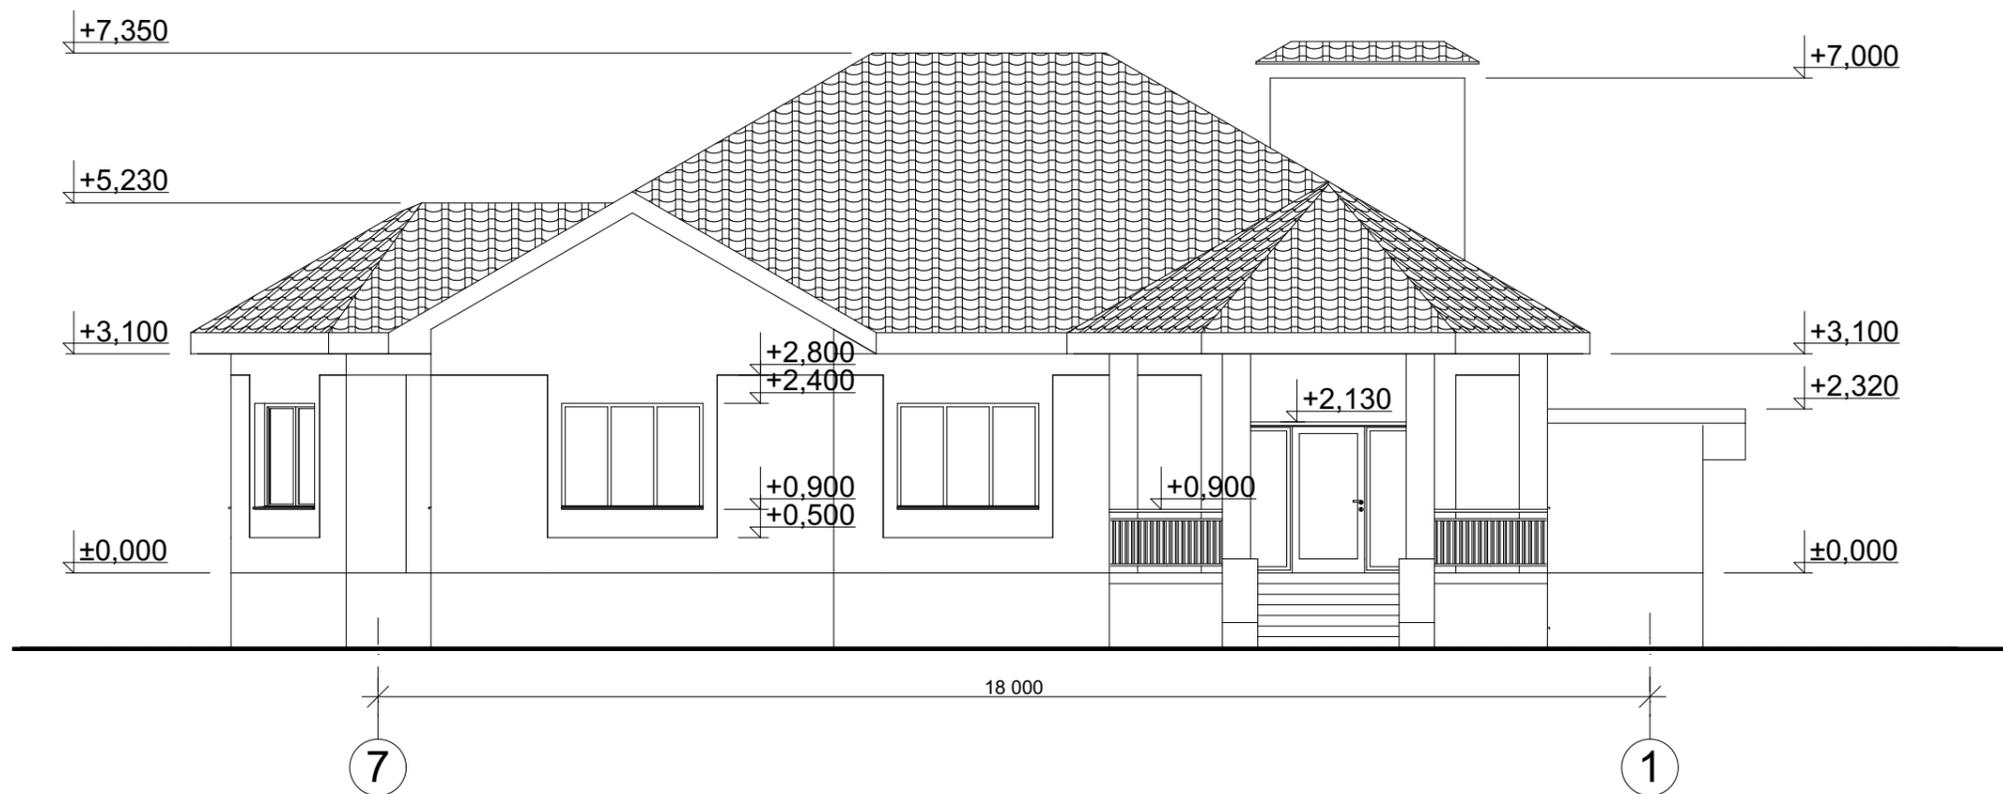


Цветовое решение фасада



					Индивидуальный жилой дом		
Изм.	Лист	№ Докум.	Подпись	Дата	Стадия	Лист	Листов
Разработал	Проскурина С.В.				Фасад 7-1 М 1:100 Цветовое решение фасада		
Проверил	Гридасов Р.Н.						

Фасад И-А М 1:100

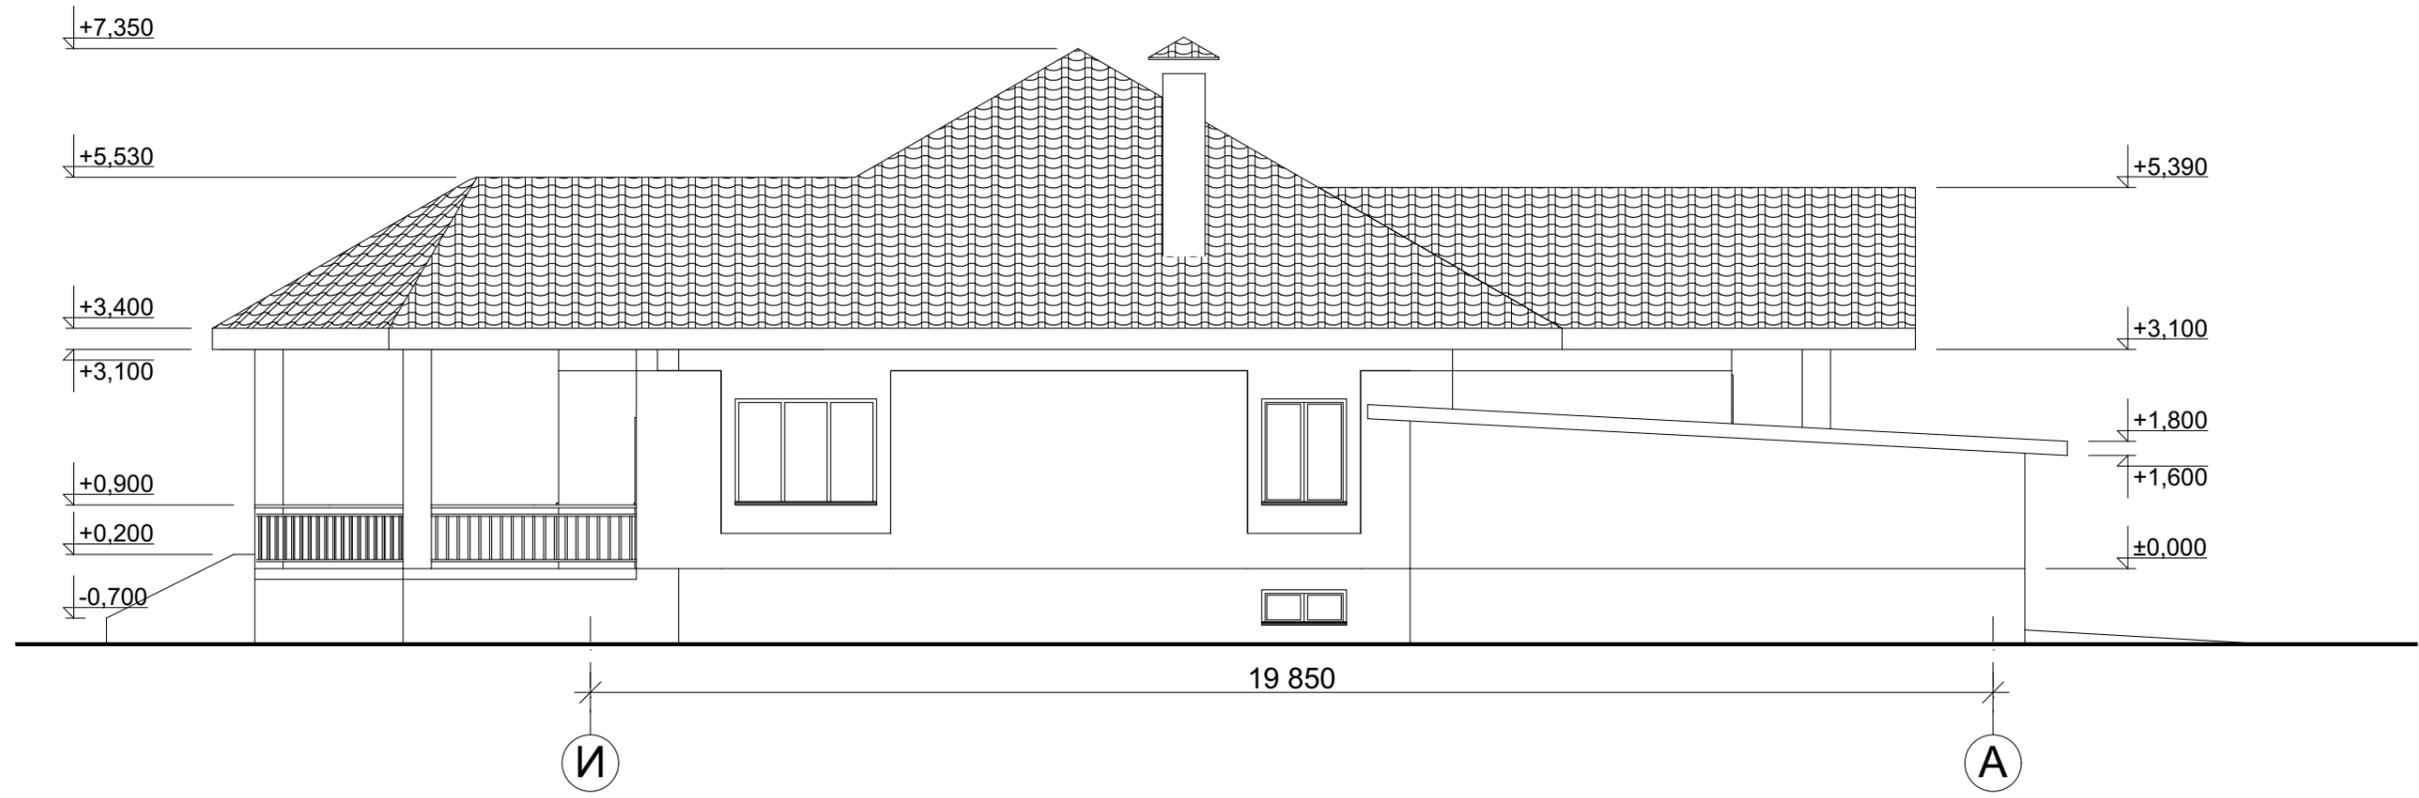

Цветовое решение фасада



					Индивидуальный жилой дом		
Изм.	Лист	№ Докум.	Подпись	Дата			
					Стадия	Лист	Листов
					Э.П.		
Разработал	Проскурина С.В.				Фасад И-А М 1:100 Цветовое решение фасада		
Проверил	Гридасов Р.Н.						

Перспективные изображения



					Индивидуальный жилой дом		
Изм.	Лист	№ Докум.	Подпись	Дата			
					Э.П.		
Разработал	Проскурина С.В.				Перспективные изображения		
Проверил	Гридасов Р.Н.						