

Российская Федерация. Белгородская область



тел.: 8 (800) 707-29-17
+7 (4722) 37-29-17, +7 (910) 737-29-17
www.svoymaxonline.com, info@svoymaxonline.com

ЭСКИЗНЫЙ ПРОЕКТ


Индивидуальный жилой дом



Разработал: Проскурина С.В.
Проверил: Гридасов Р.Н.

г. Белгород

План цокольно этажа М 1:100

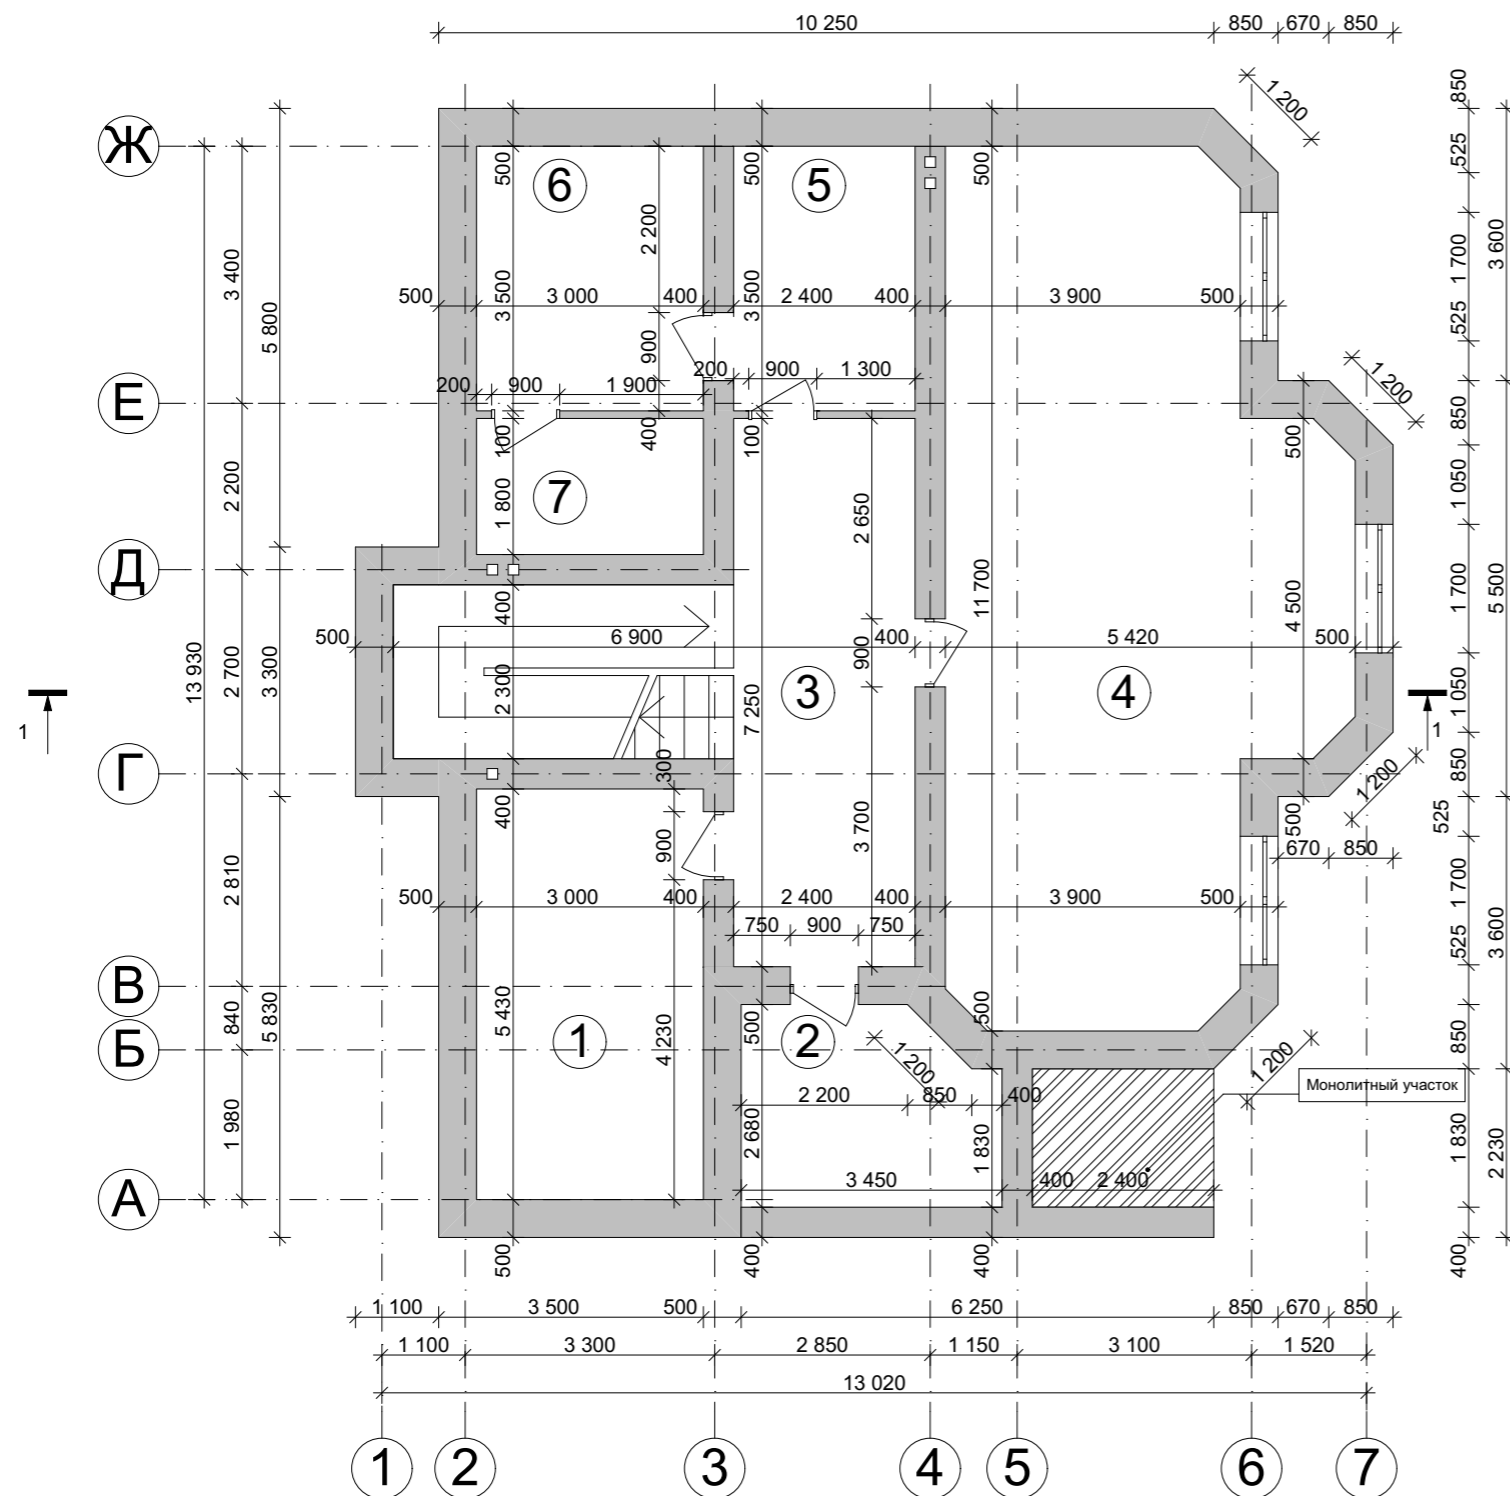


Экспликация помещений цокольного этажа

№ П/П	Наименование	Площадь м ²
1	Подвальное помещение	<u>16,29</u>
2	Подсобное помещение	<u>8,54</u>
3	Холл	<u>17,40</u>
4	Бильярдная	<u>51,69</u>
5	Прачечная	<u>8,40</u>
6	Сушильная	<u>10,50</u>
7	Подсобное помещение	<u>5,40</u>
Общая площадь цокольного этажа		<u>118,22</u>
Общая площадь		<u>378,69</u>

					Индивидуальный жилой дом		
Изм.	Лист	№ Докум.	Подпись	Дата			
					Стадия	Лист	Листов
					Э.П.		
					План цокольного этажа М 1:100, экспликация помещений цокольного этажа		

План первого этажа М 1:100

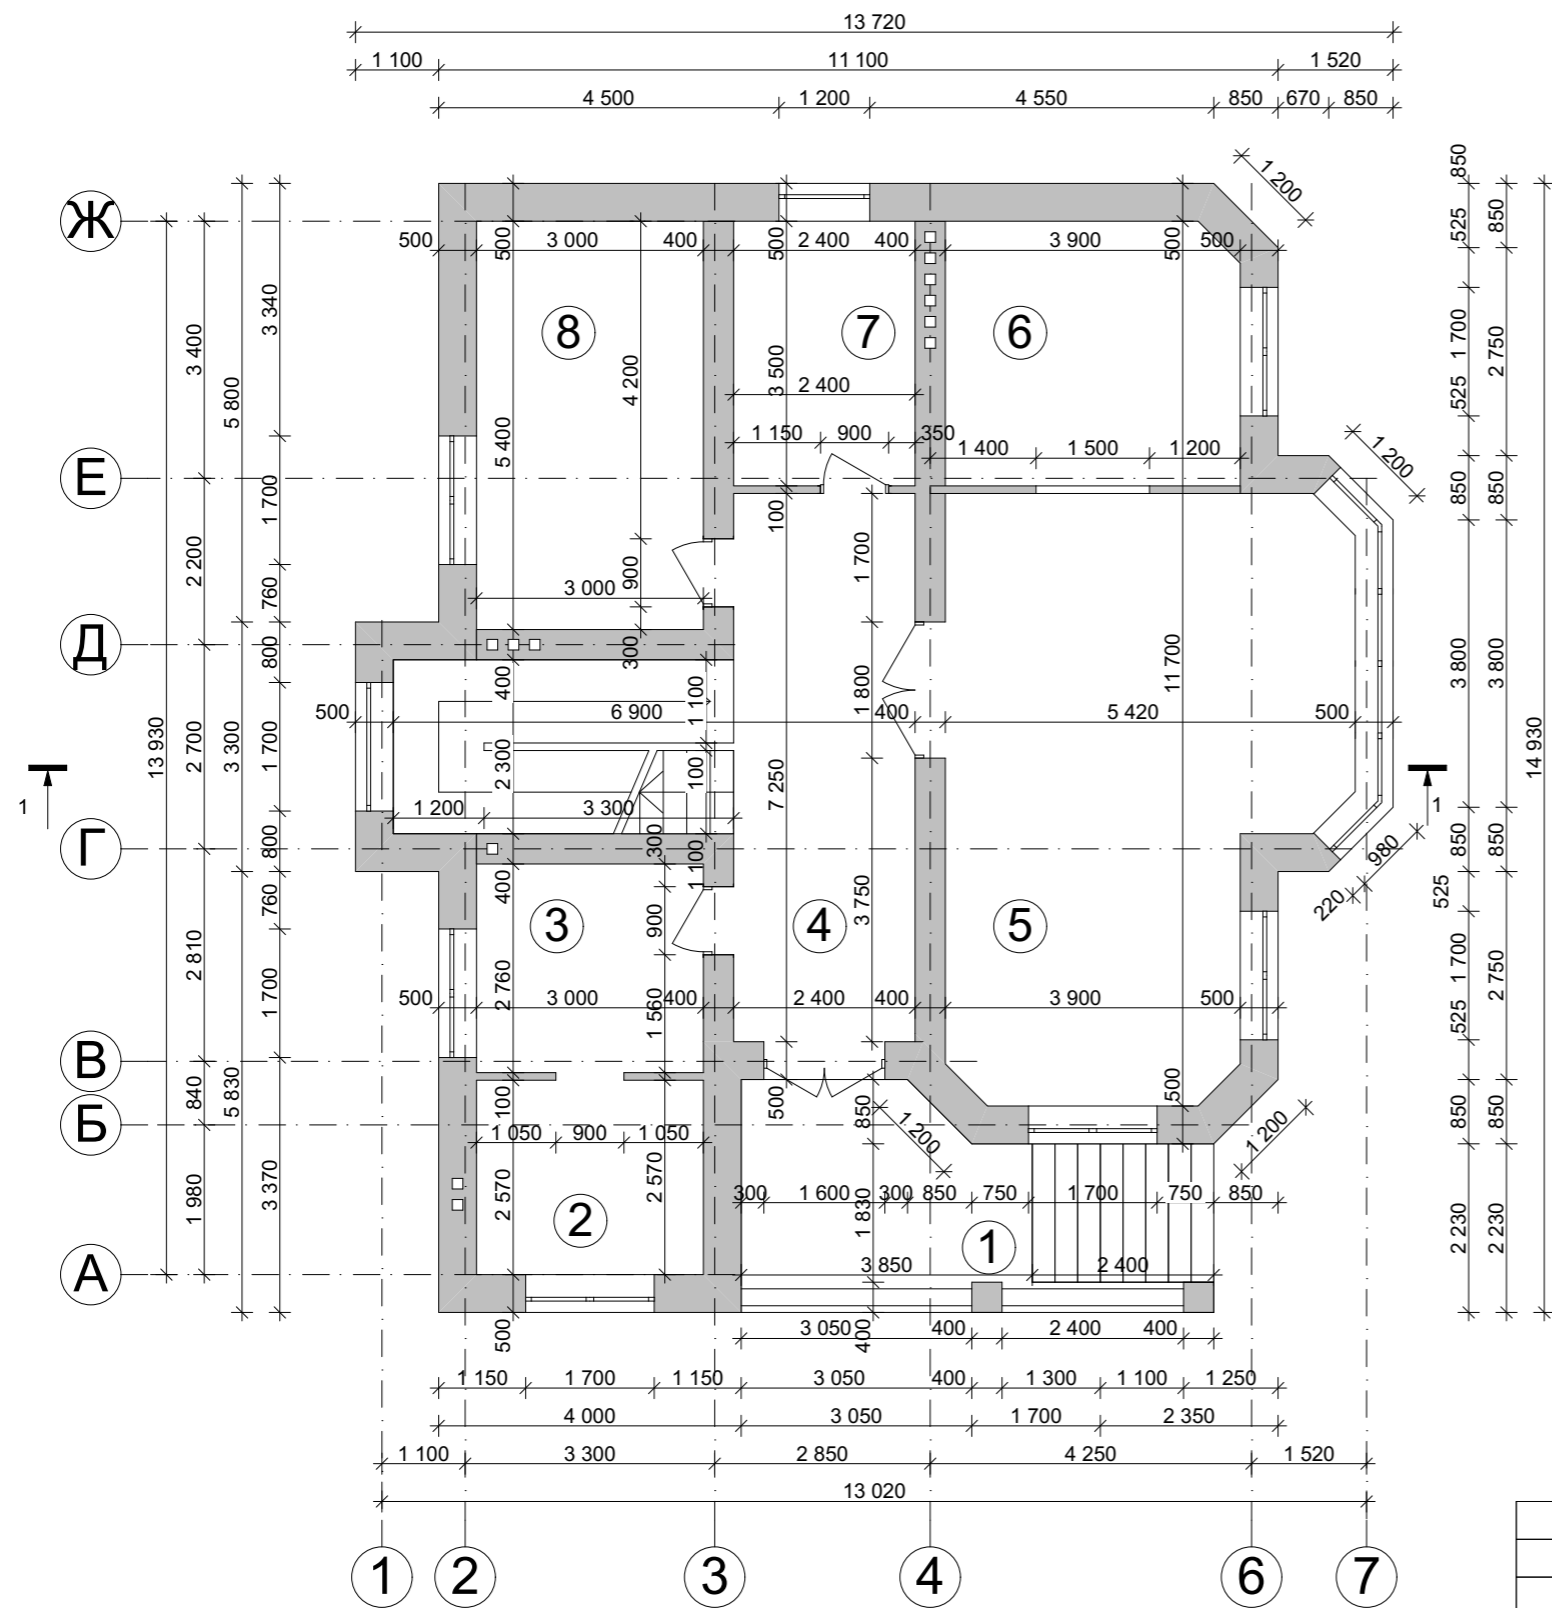


Экспликация помещений первого этажа

№ П/П	Наименование	Площадь м ²
1	Крыльцо	14,36
2	Гардеробная	7,71
3	Гардеробная	8,28
4	Холл	27,75
5	Гостиная	37,81
6	Кухня-столовая	13,50
7	Котельная	8,40
8	Ванная	16,20
Общая площадь первого этажа		134,00
Общая площадь		378,69

					Индивидуальный жилой дом		
Изм.	Лист	№ Докум.	Подпись	Дата			
					Э.П.		
Разработал	Проскурина С.В.						
Проверил	Гридасов Р.Н.						
					Плана первого этажа М 1:100, экспликация помещений первого этажа		

План второго этажа М 1:100

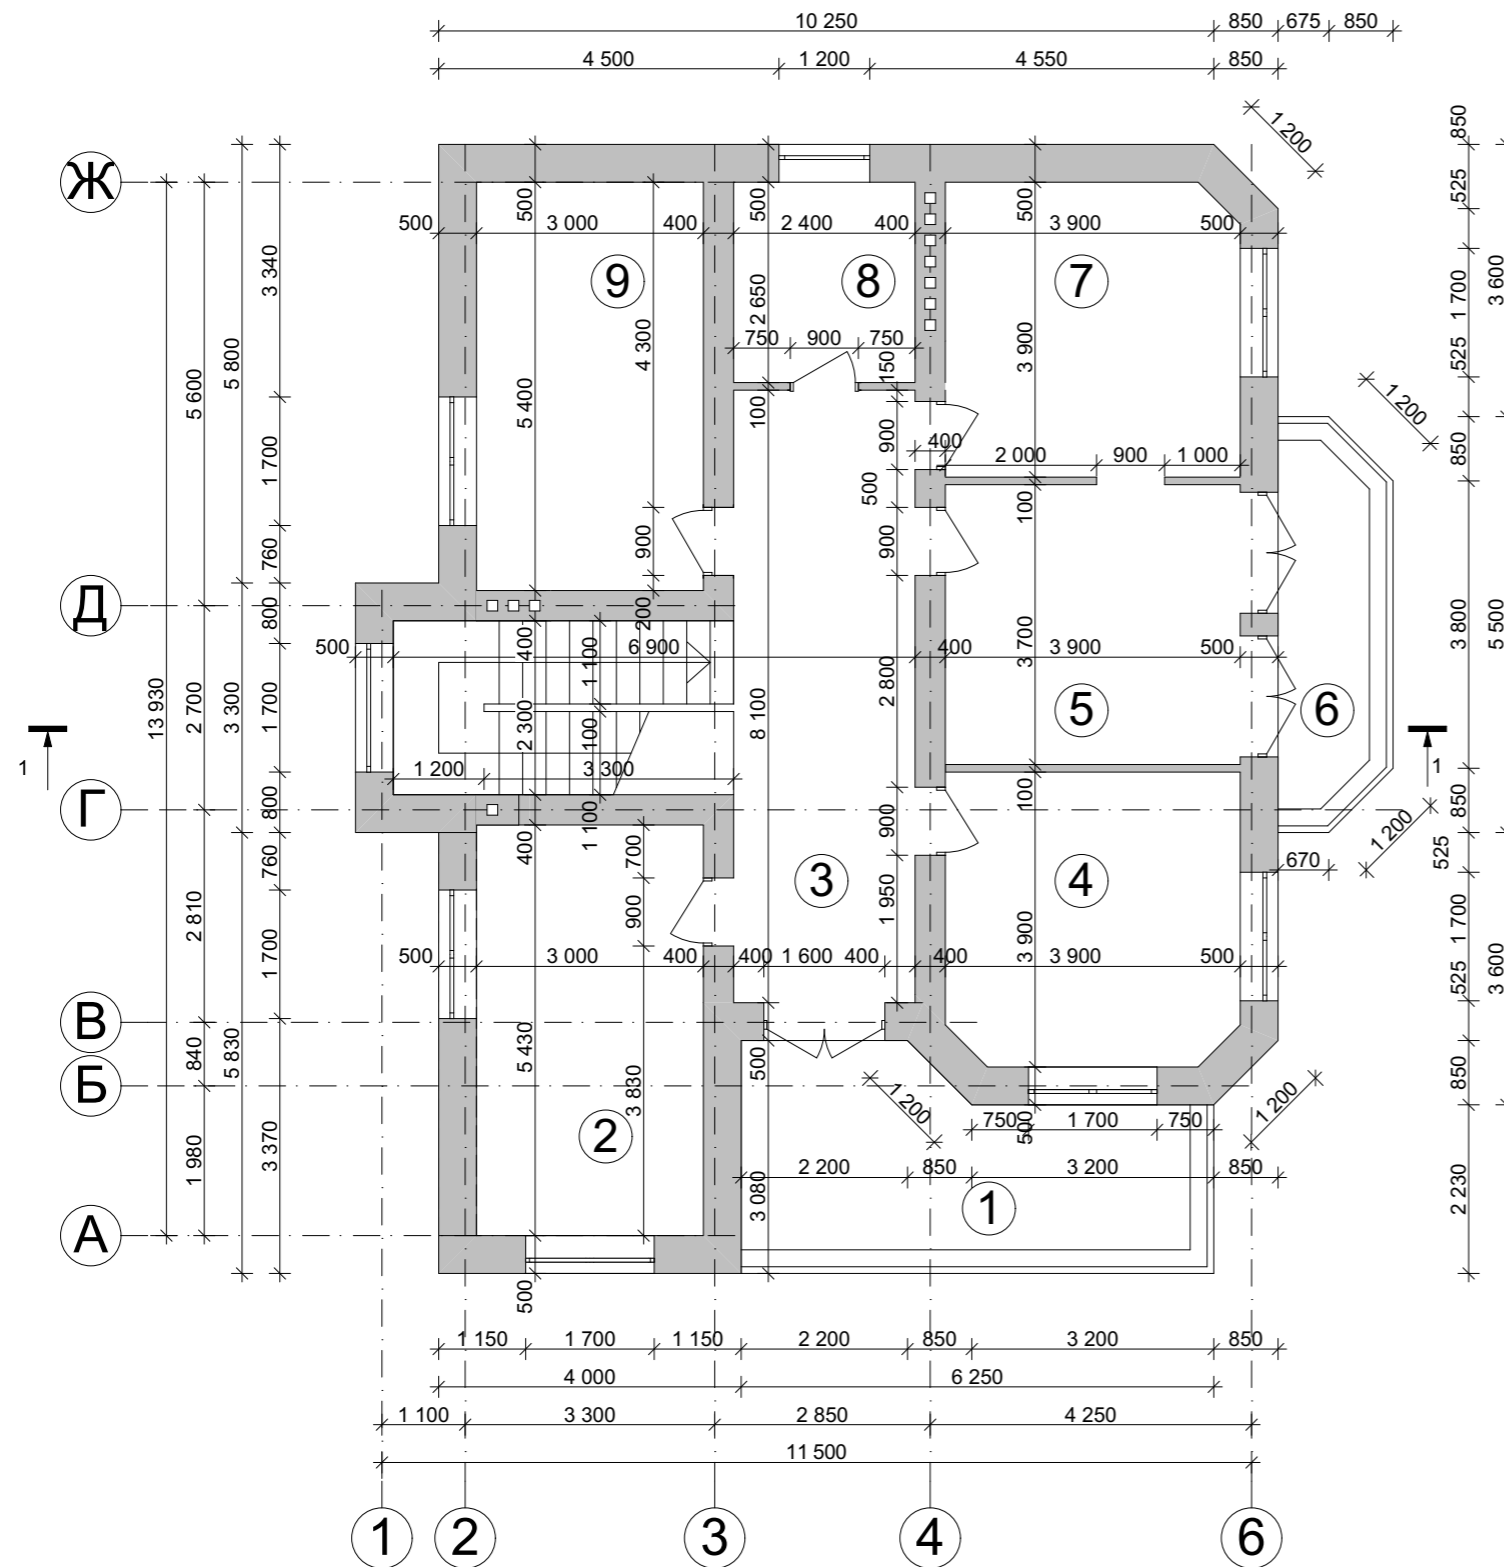


Экспликация помещений второго этажа

№ П/П	Наименование	Площадь м ²
1	Балкон	<u>16,17</u>
2	Спальня	<u>16,28</u>
3	Холл	<u>19,44</u>
4	Спальня	<u>14,90</u>
5	Спальня	<u>14,43</u>
6	Балкон	<u>7,64</u>
7	Спальня	<u>15,05</u>
8	Ванная	<u>6,36</u>
9	Спальня	<u>16,20</u>
Общая площадь второго этажа		<u>126,47</u>
Общая площадь		<u>378,69</u>


					Индивидуальный жилой дом			
Изм.	Лист	№ Докум.	Подпись	Дата				
						Стадия	Лист	Листов
						Э.П.		
Разработал	Проскурина С.В.				План второго этажа М 1:100, Экспликация помещений второго этажа			
Проверил	Гридасов Р.Н.							

План раскладки плит перекрытий первого этажа М 1:100

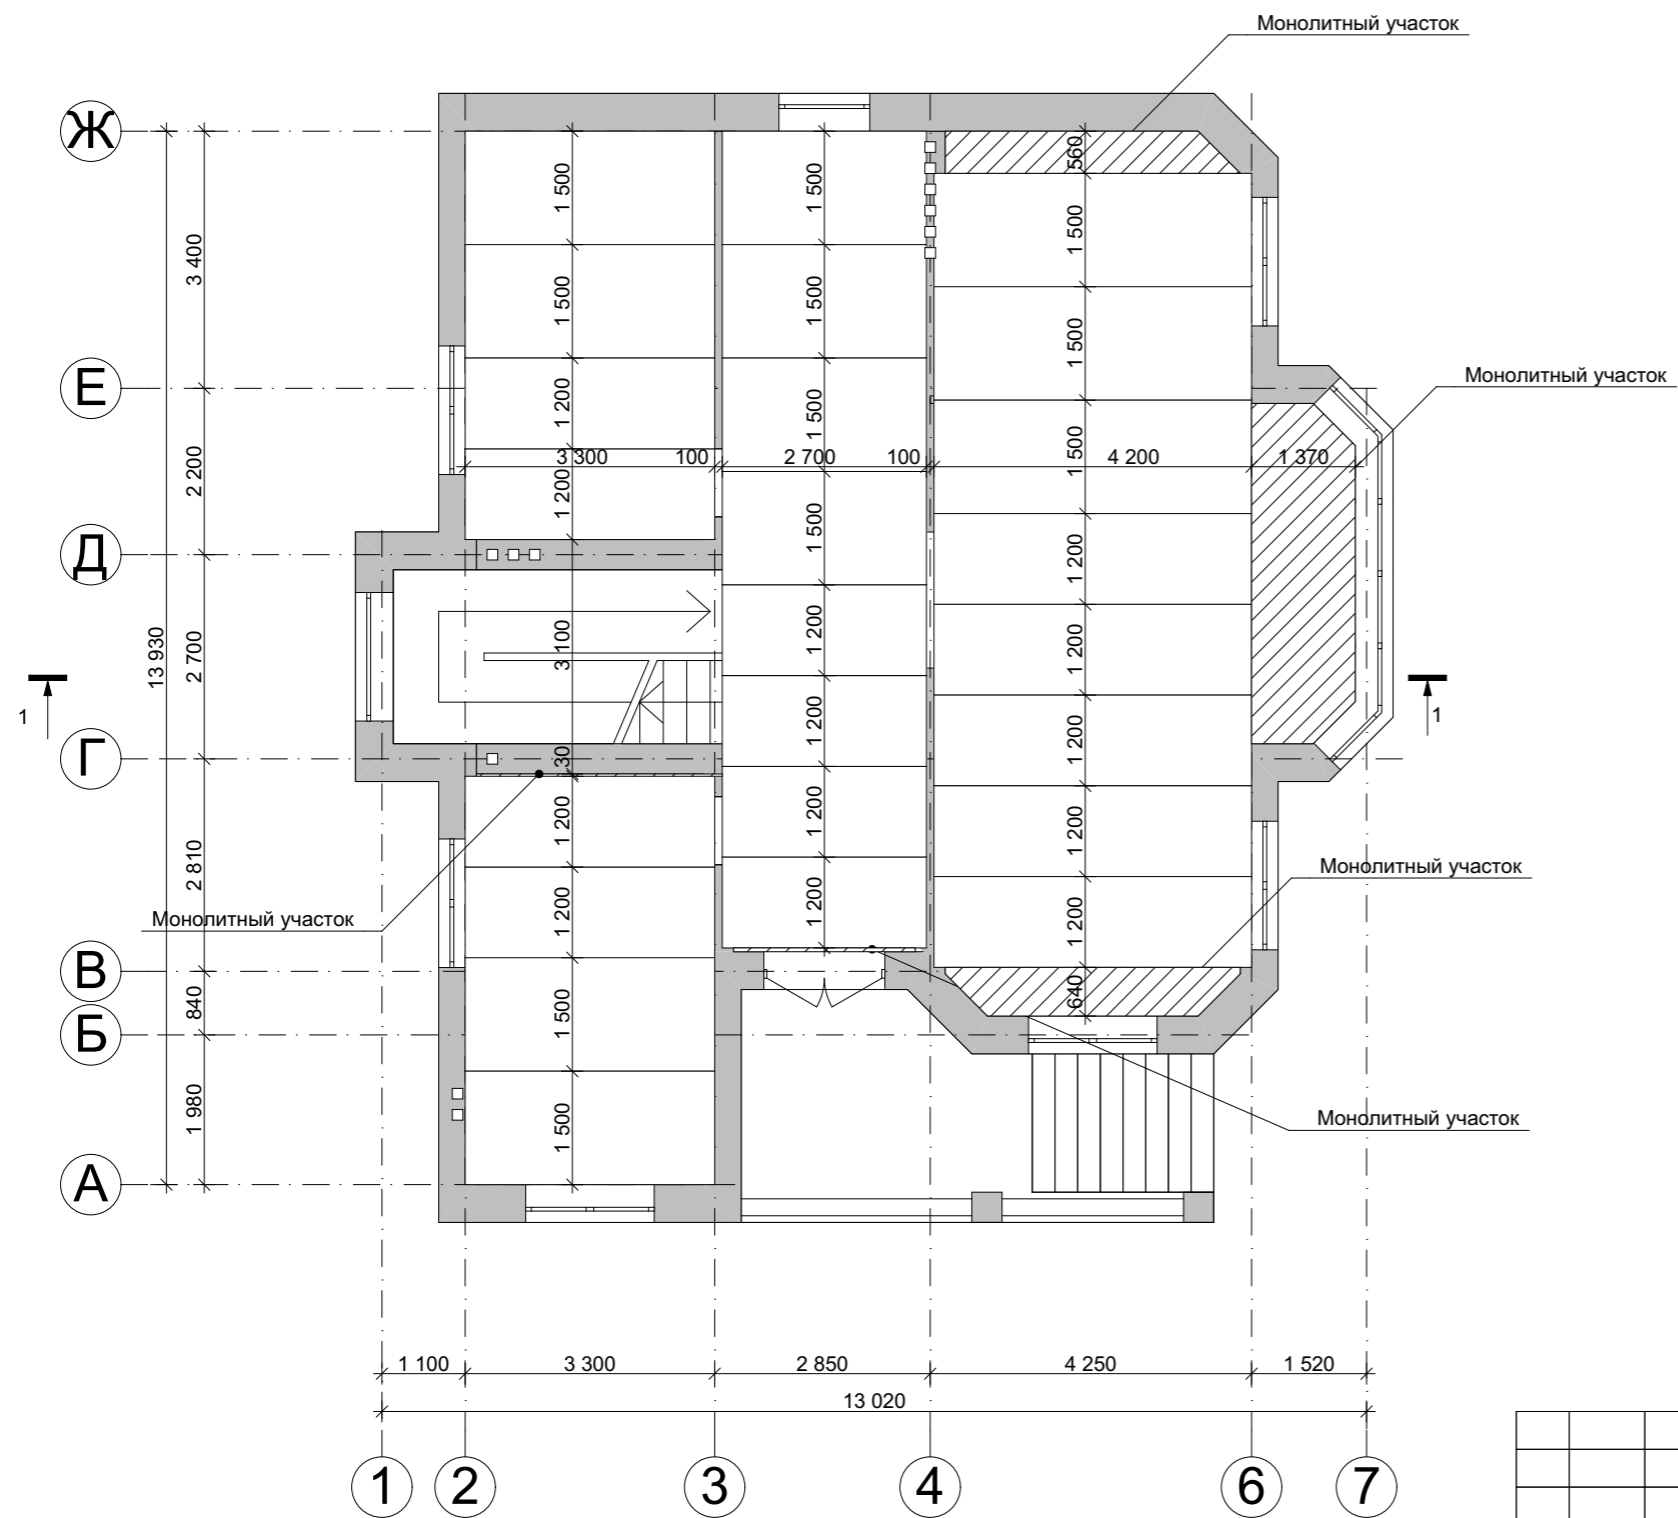


					Индивидуальный жилой дом		
Изм.	Лист	№ Докум.	Подпись	Дата			
					Э.П.		
Разработал	Проскурина С.В.				План раскладки плит перекрытия первого этажа М 1:100		
Проверил	Гридасов Р.Н.						

План раскладки плит перекрытия второго этажа М 1:100

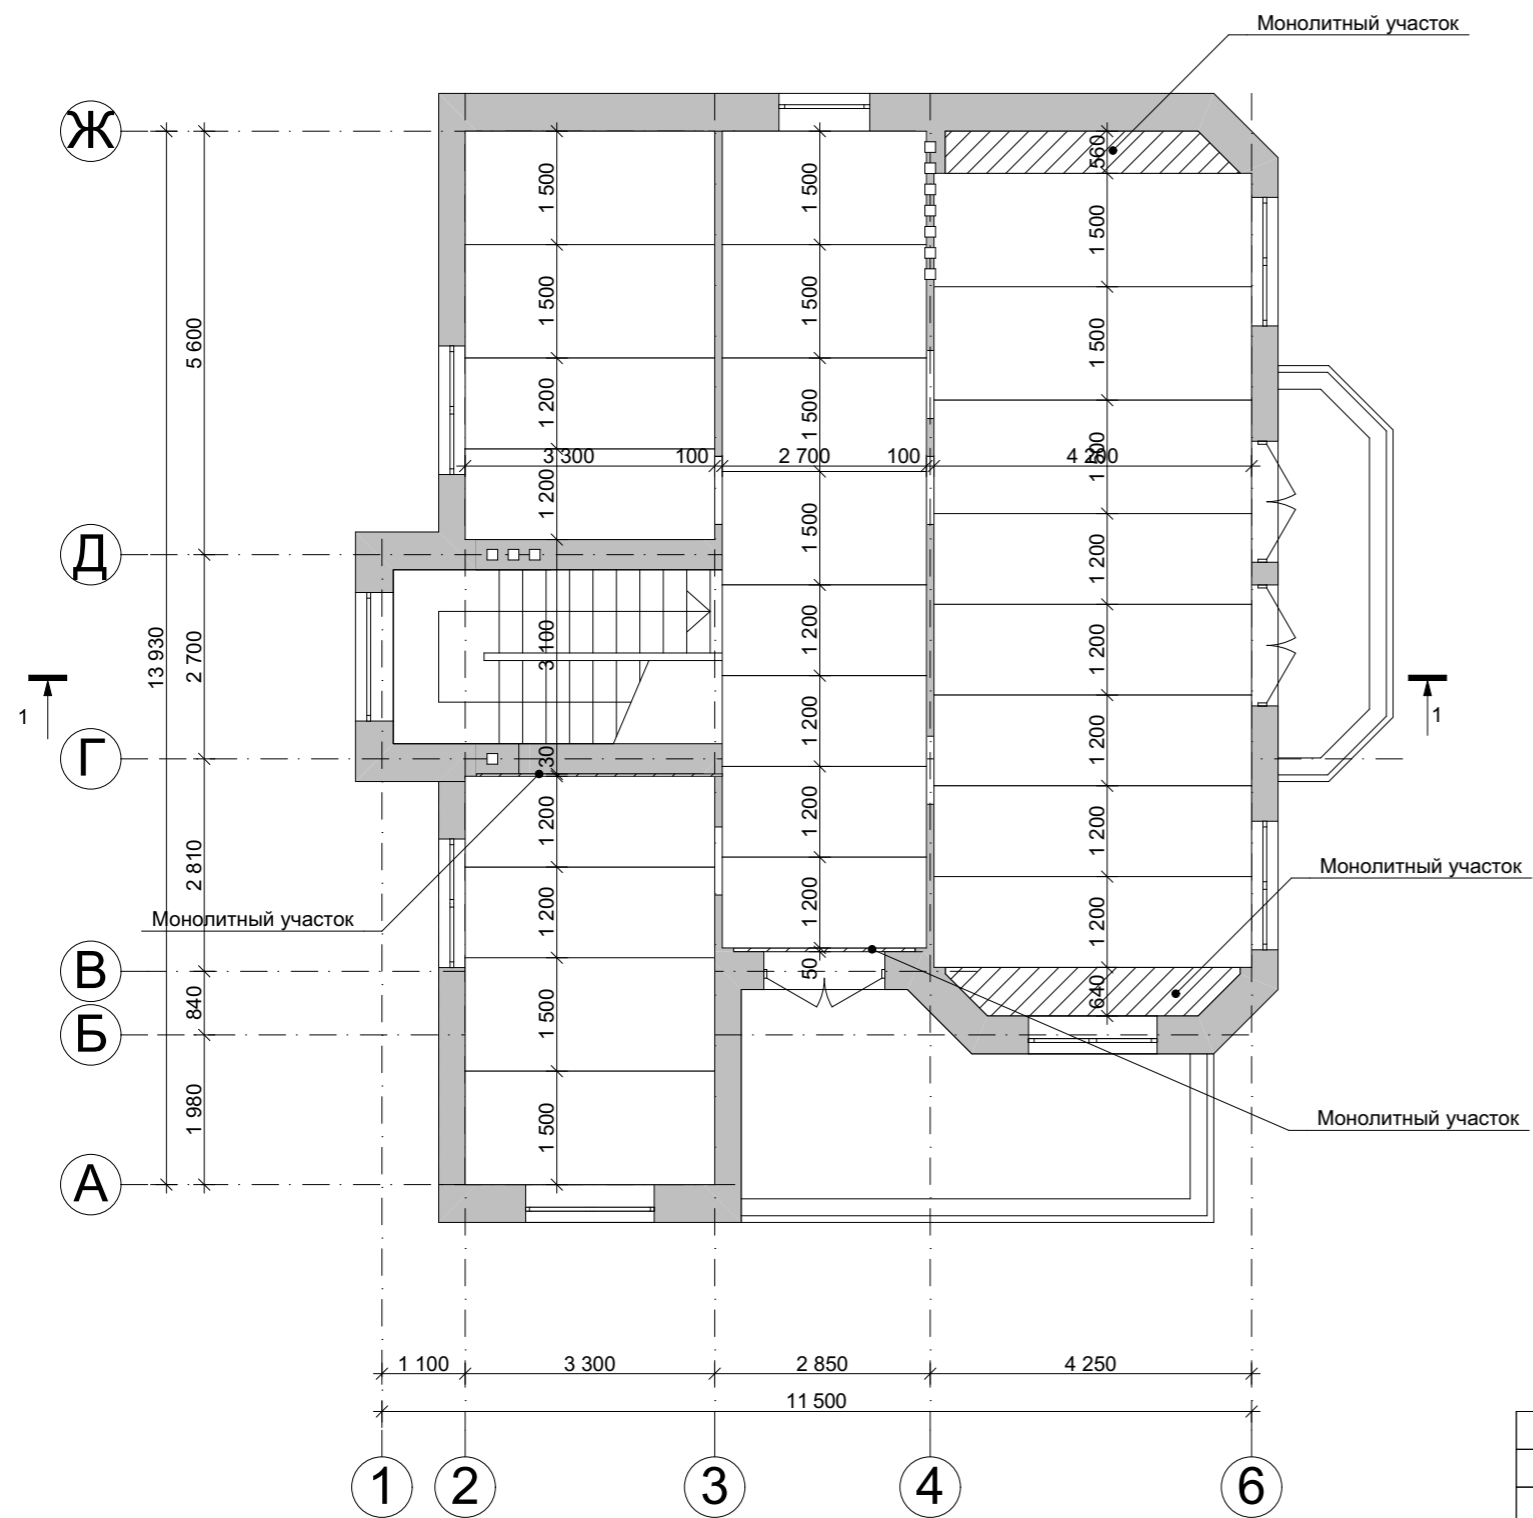


					Индивидуальный жилой дом		
Изм.	Лист	№ Докум.	Подпись	Дата			
					Э.П.		
Разработал	Проскурина С.В.				План раскладки плит перекрытия второго этажа М 1:100		
Проверил	Гридасов Р.Н.						

План кровли М 1:100

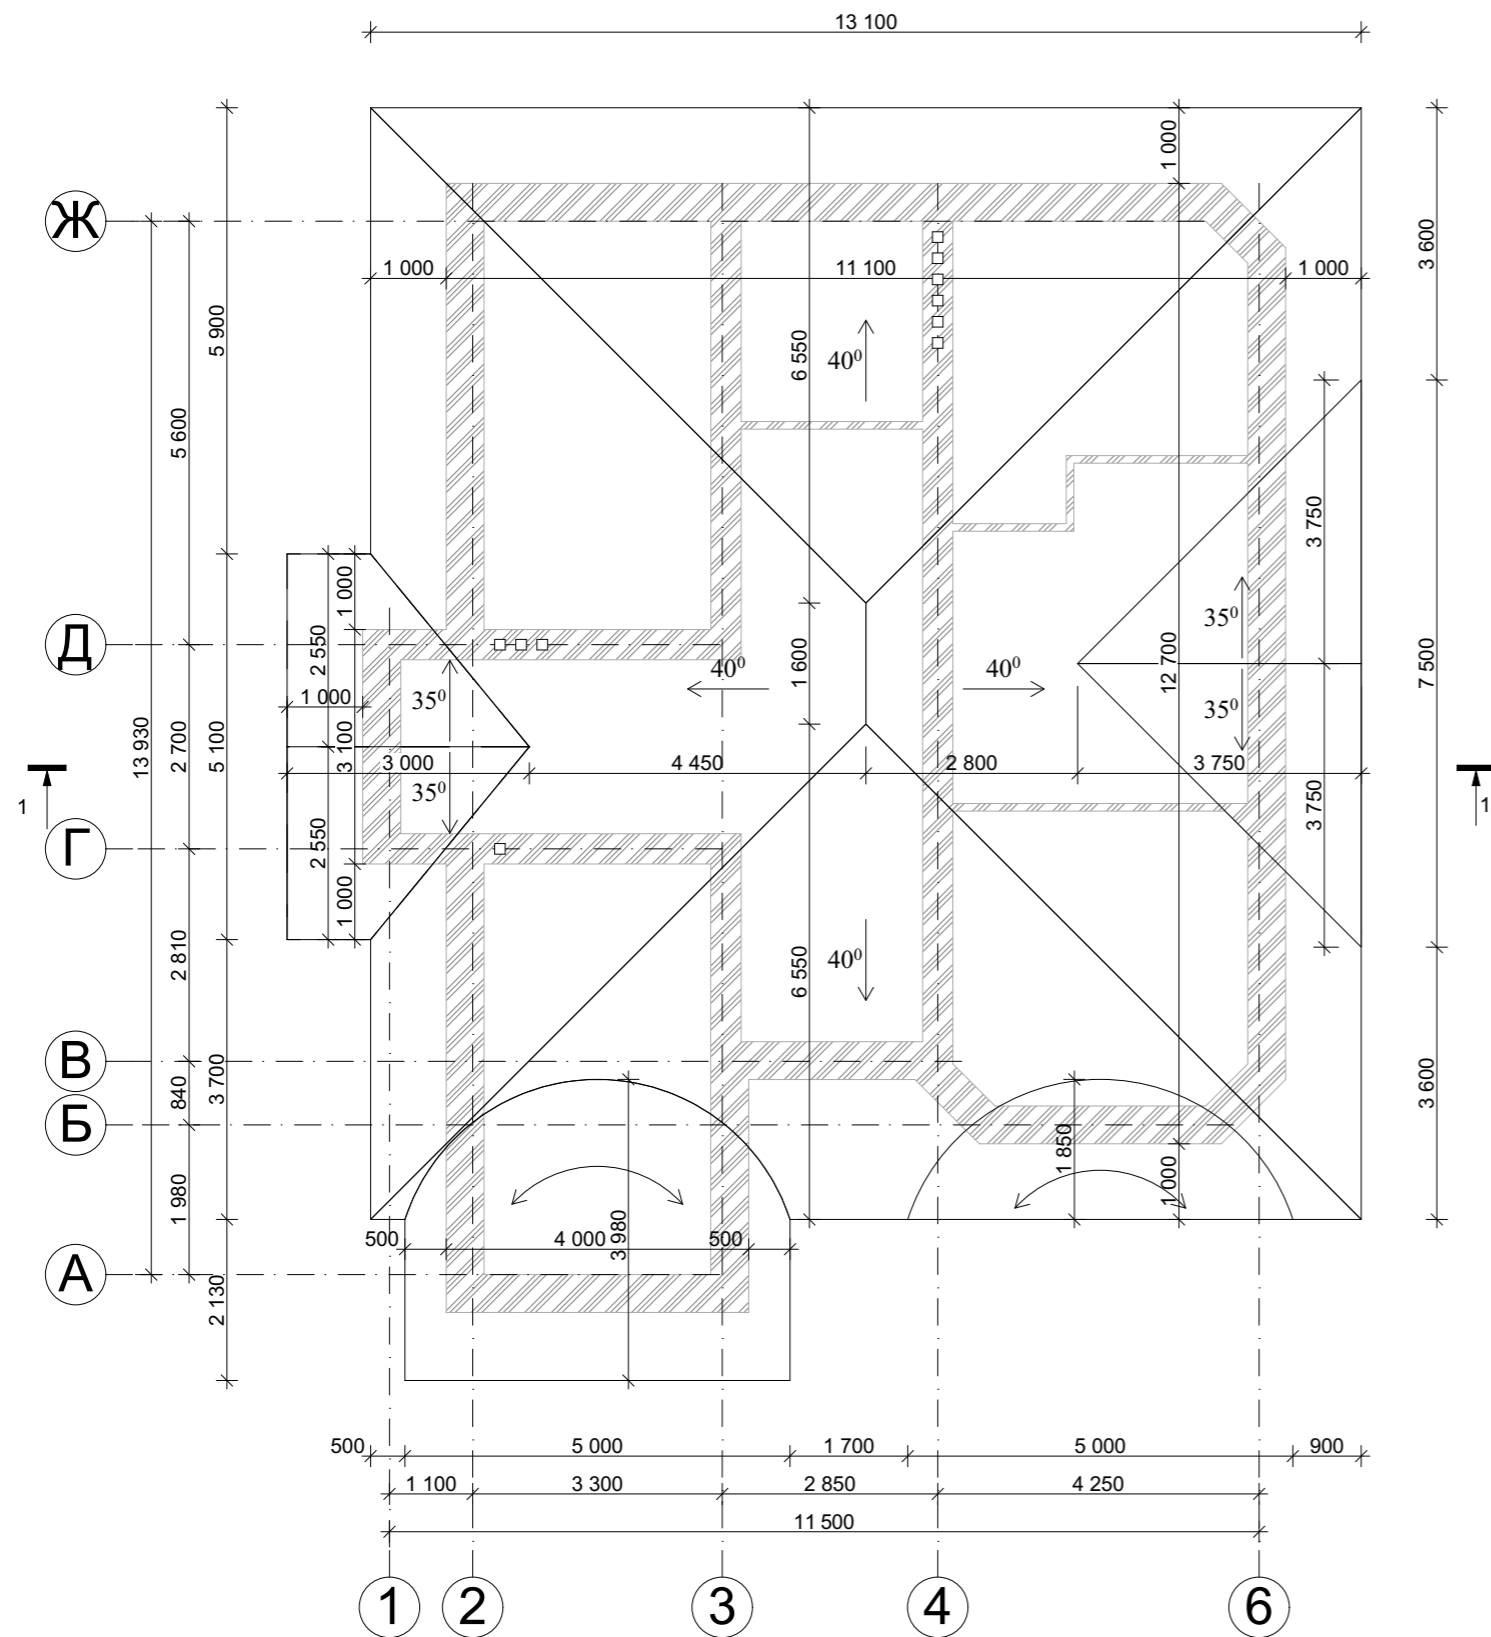


Вид сверху

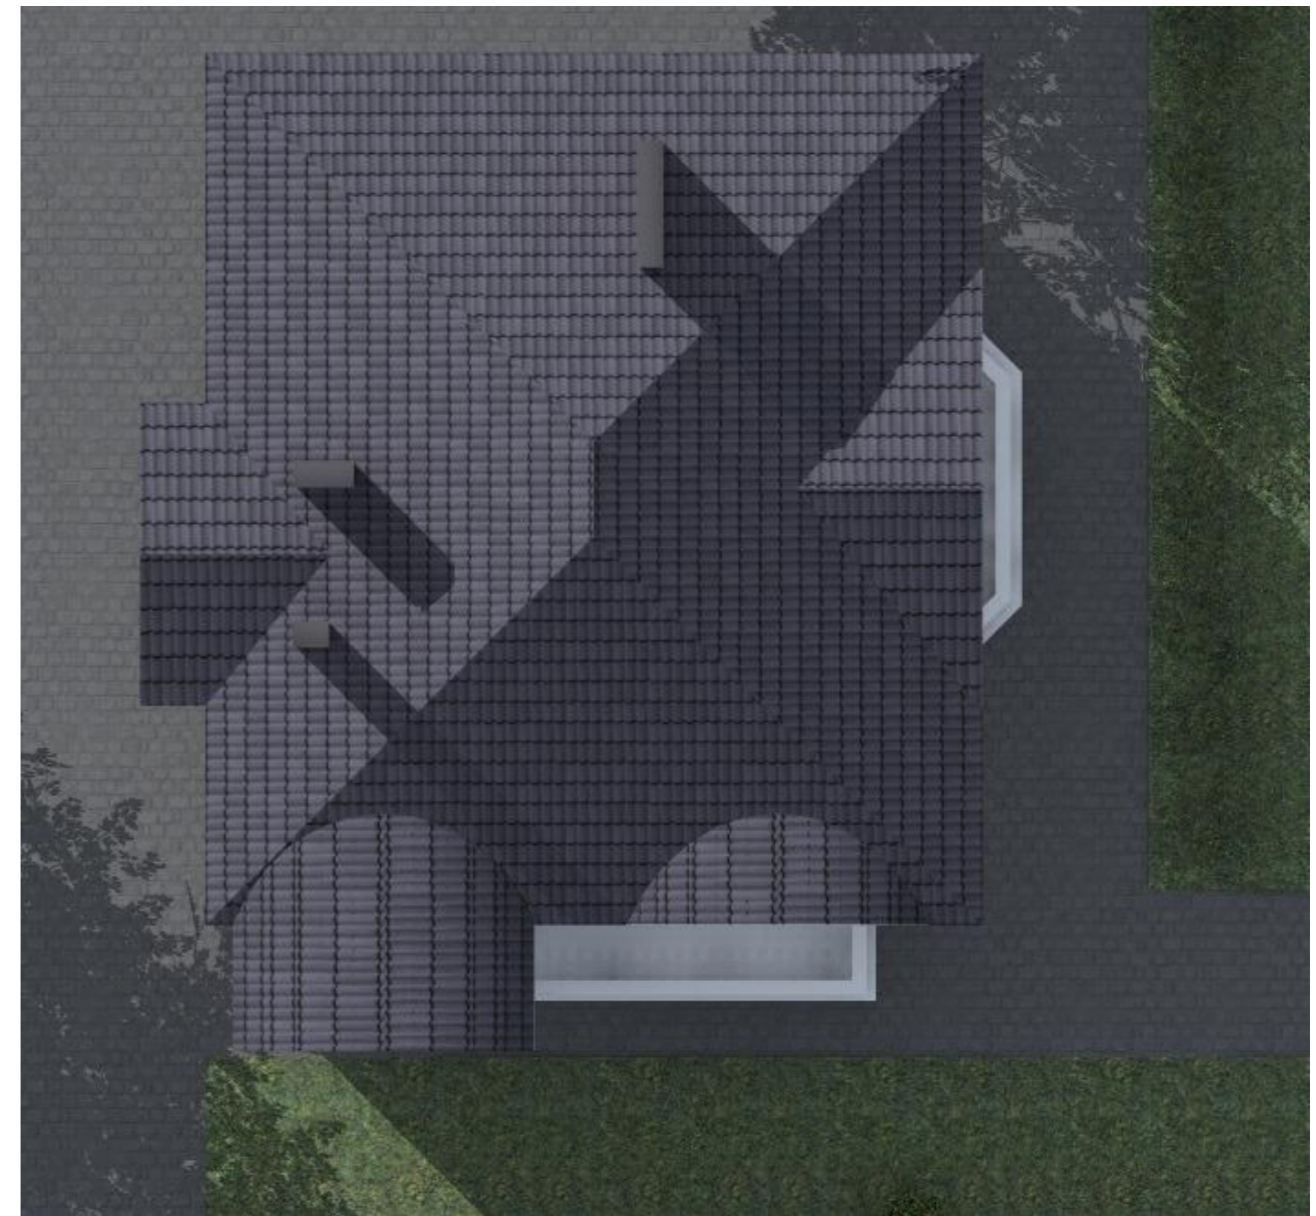

					Индивидуальный жилой дом			
Изм.	Лист	№ Докум.	Подпись	Дата		Стадия	Лист	Листов
						Э.П.		
Разработал	Проскурина С.В.							
Проверил	Гридасов Р.Н.							
					План кровли М 1:100, Вид сверху			

Разрез 1-1 М 1:100

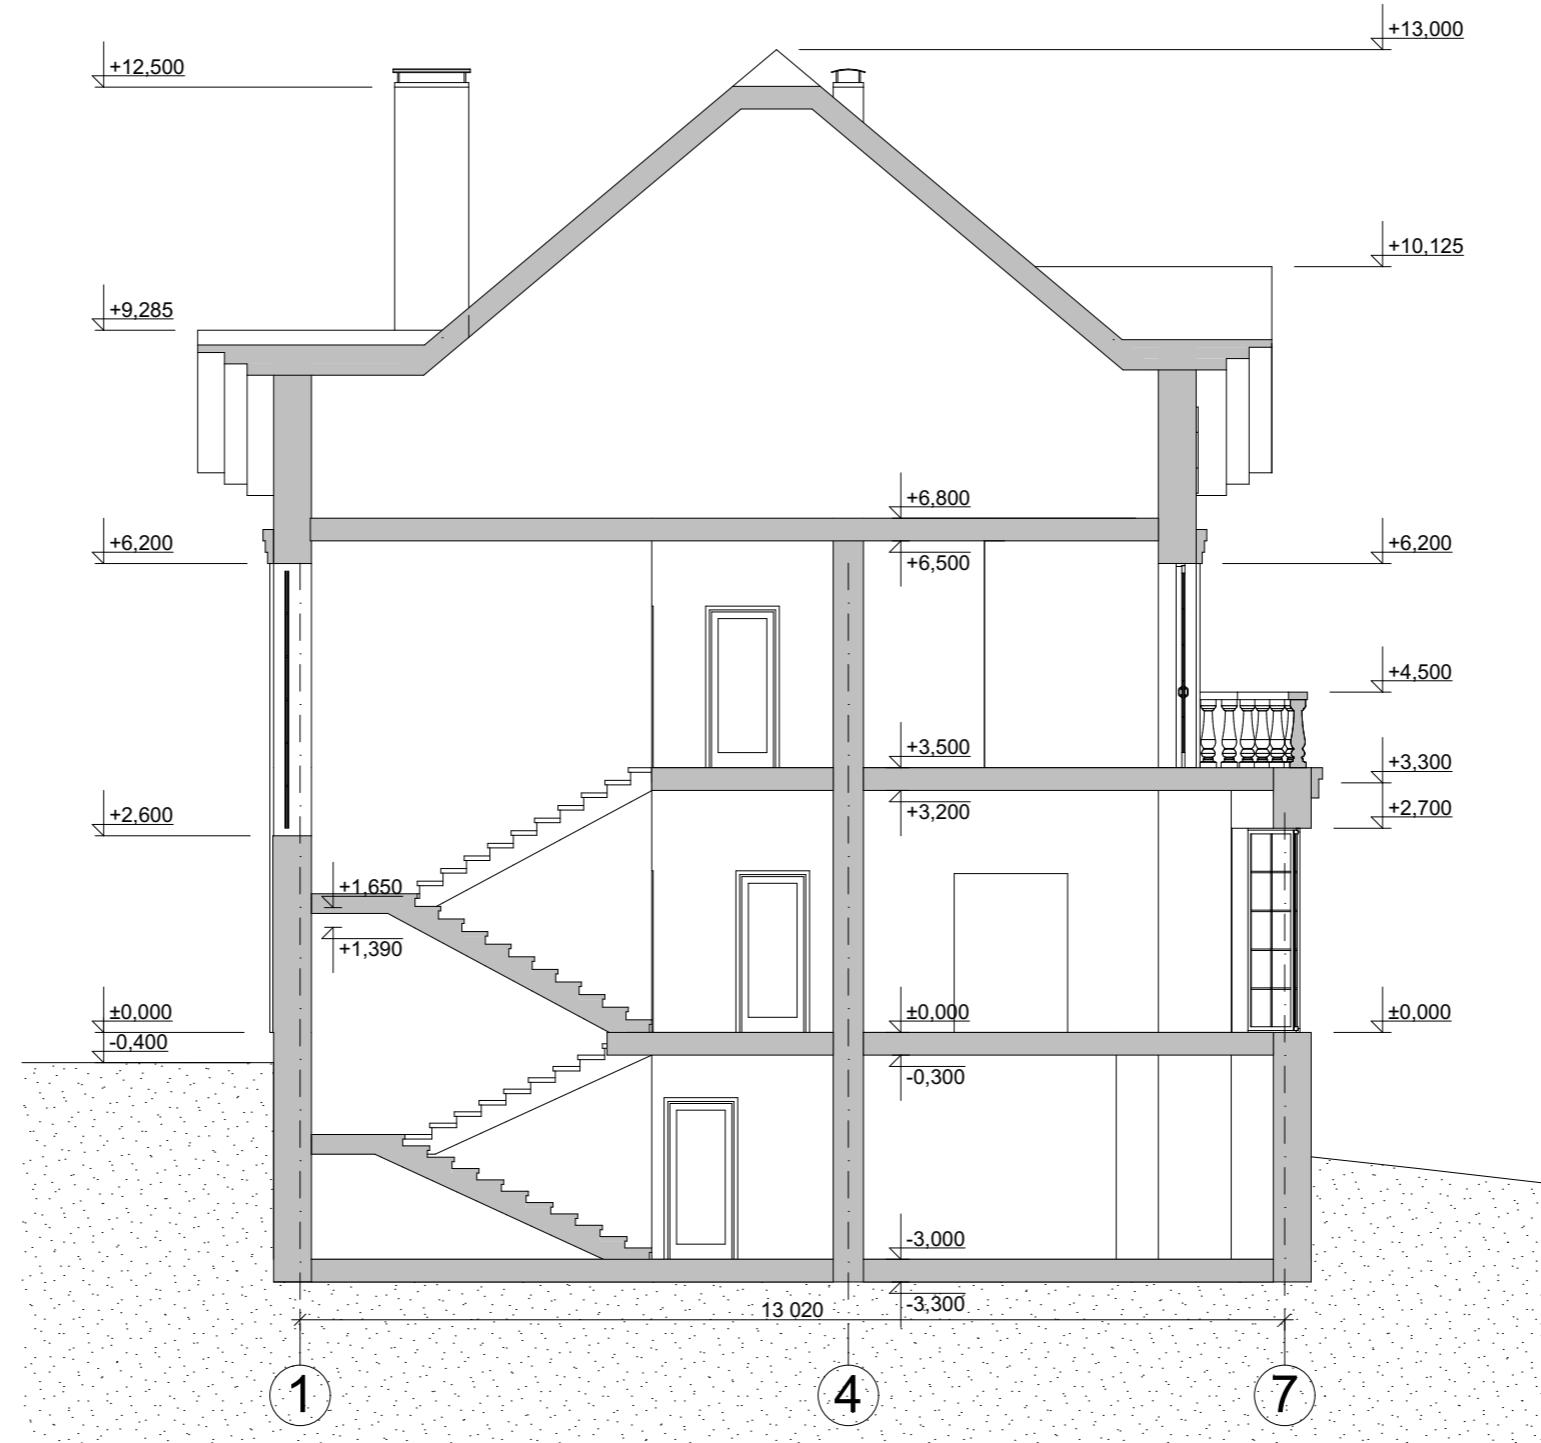


					Индивидуальный жилой дом			
Изм.	Лист	№ Докум.	Подпись	Дата		Стадия	Лист	Листов
						Э.П.		
Разработал	Проскурина С.В.							
Проверил	Гридасов Р.Н.							
					Разрез 1-1 М 1:100			

Фасад 1-7 М 1:100



Цветовое решение фасада

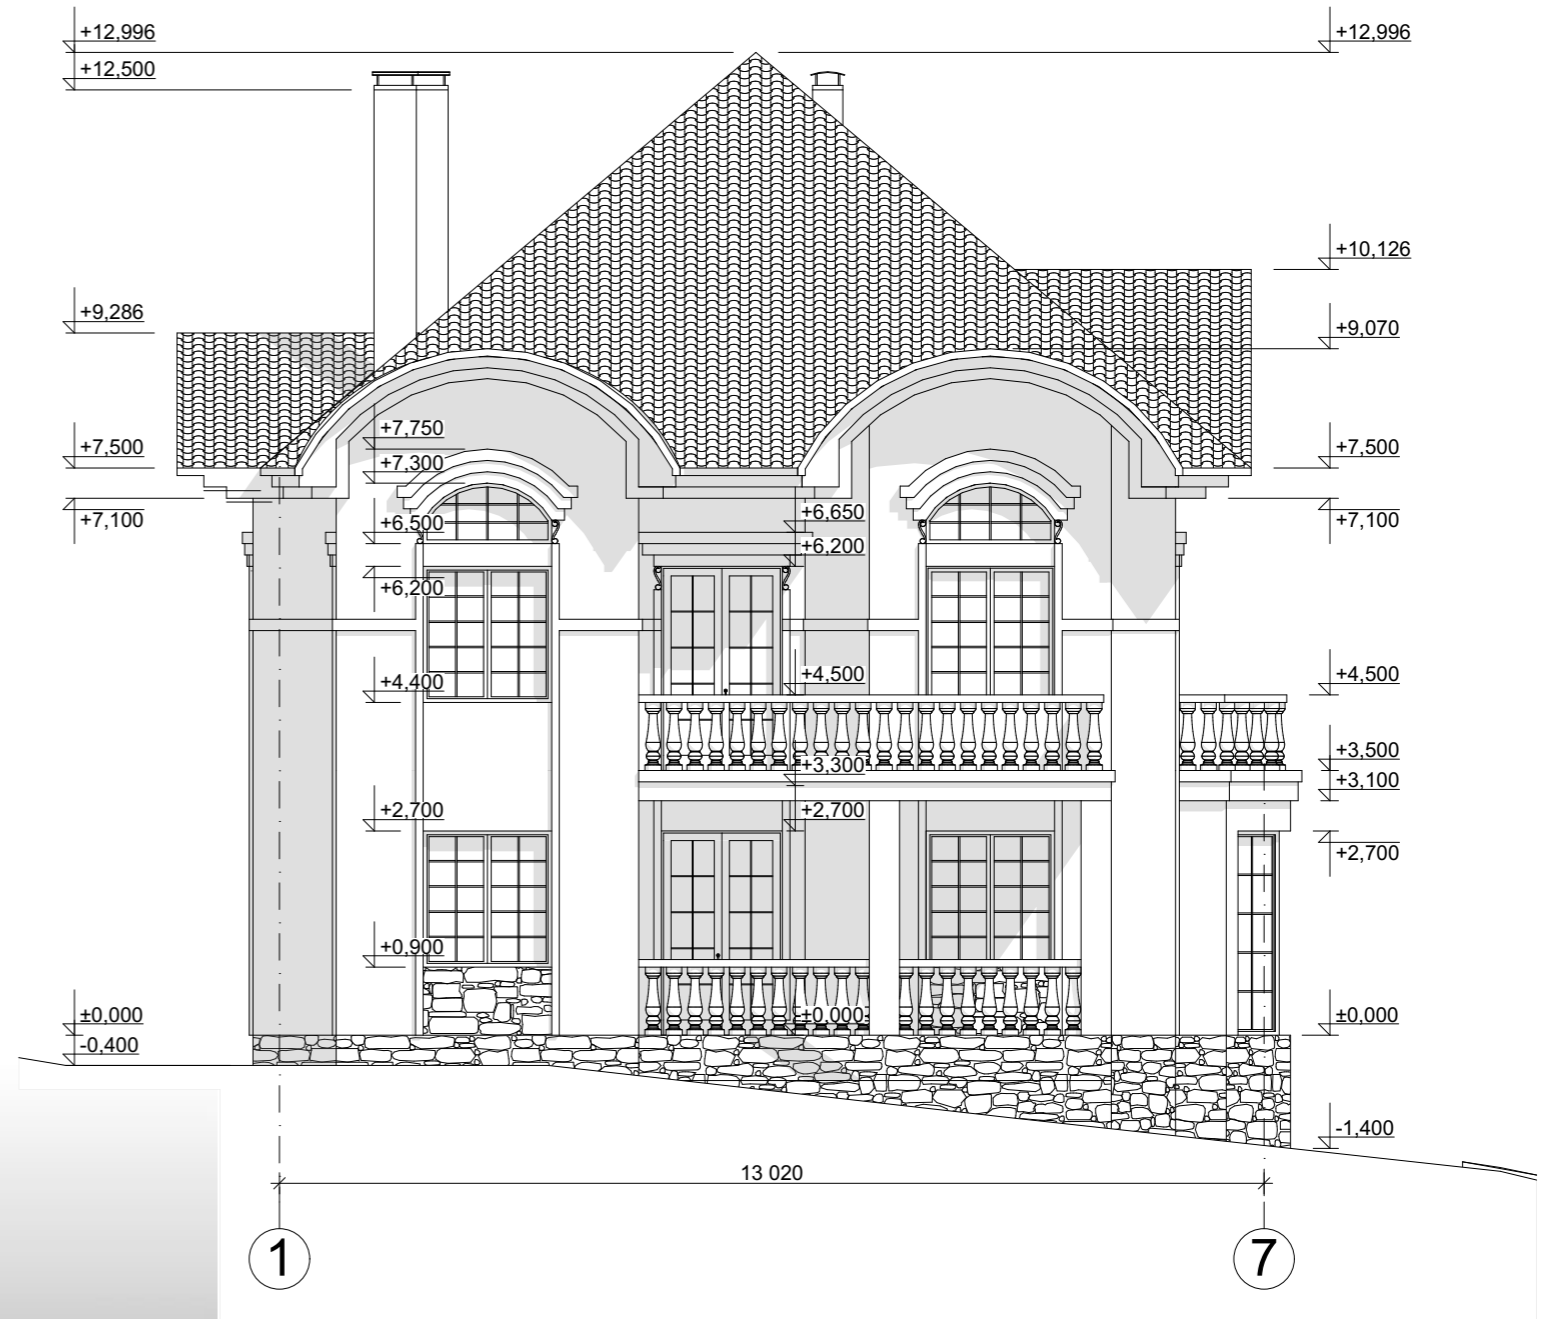

					Индивидуальный жилой дом		
Изм.	Лист	№ Докум.	Подпись	Дата			
Разработал	Проскурина С.В.				Стадия	Лист	Листов
Проверил	Гридасов Р.Н.				Э.П.		
					Фасад 1-7 М 1:100, Цветовое решение фасада		


Фасад А-Ж М 1:100

Цветовое решение фасада



					Индивидуальный жилой дом			
Изм.	Лист	№ Докум.	Подпись	Дата		Стадия	Лист	Листов
						Э.П.		
Разработал	Проскурина С.В.				Фасад А-Ж М 1:100, Цветовое решение фасада			
Проверил	Гридасов Р.Н.							

Фасад 7-1 М 1:100

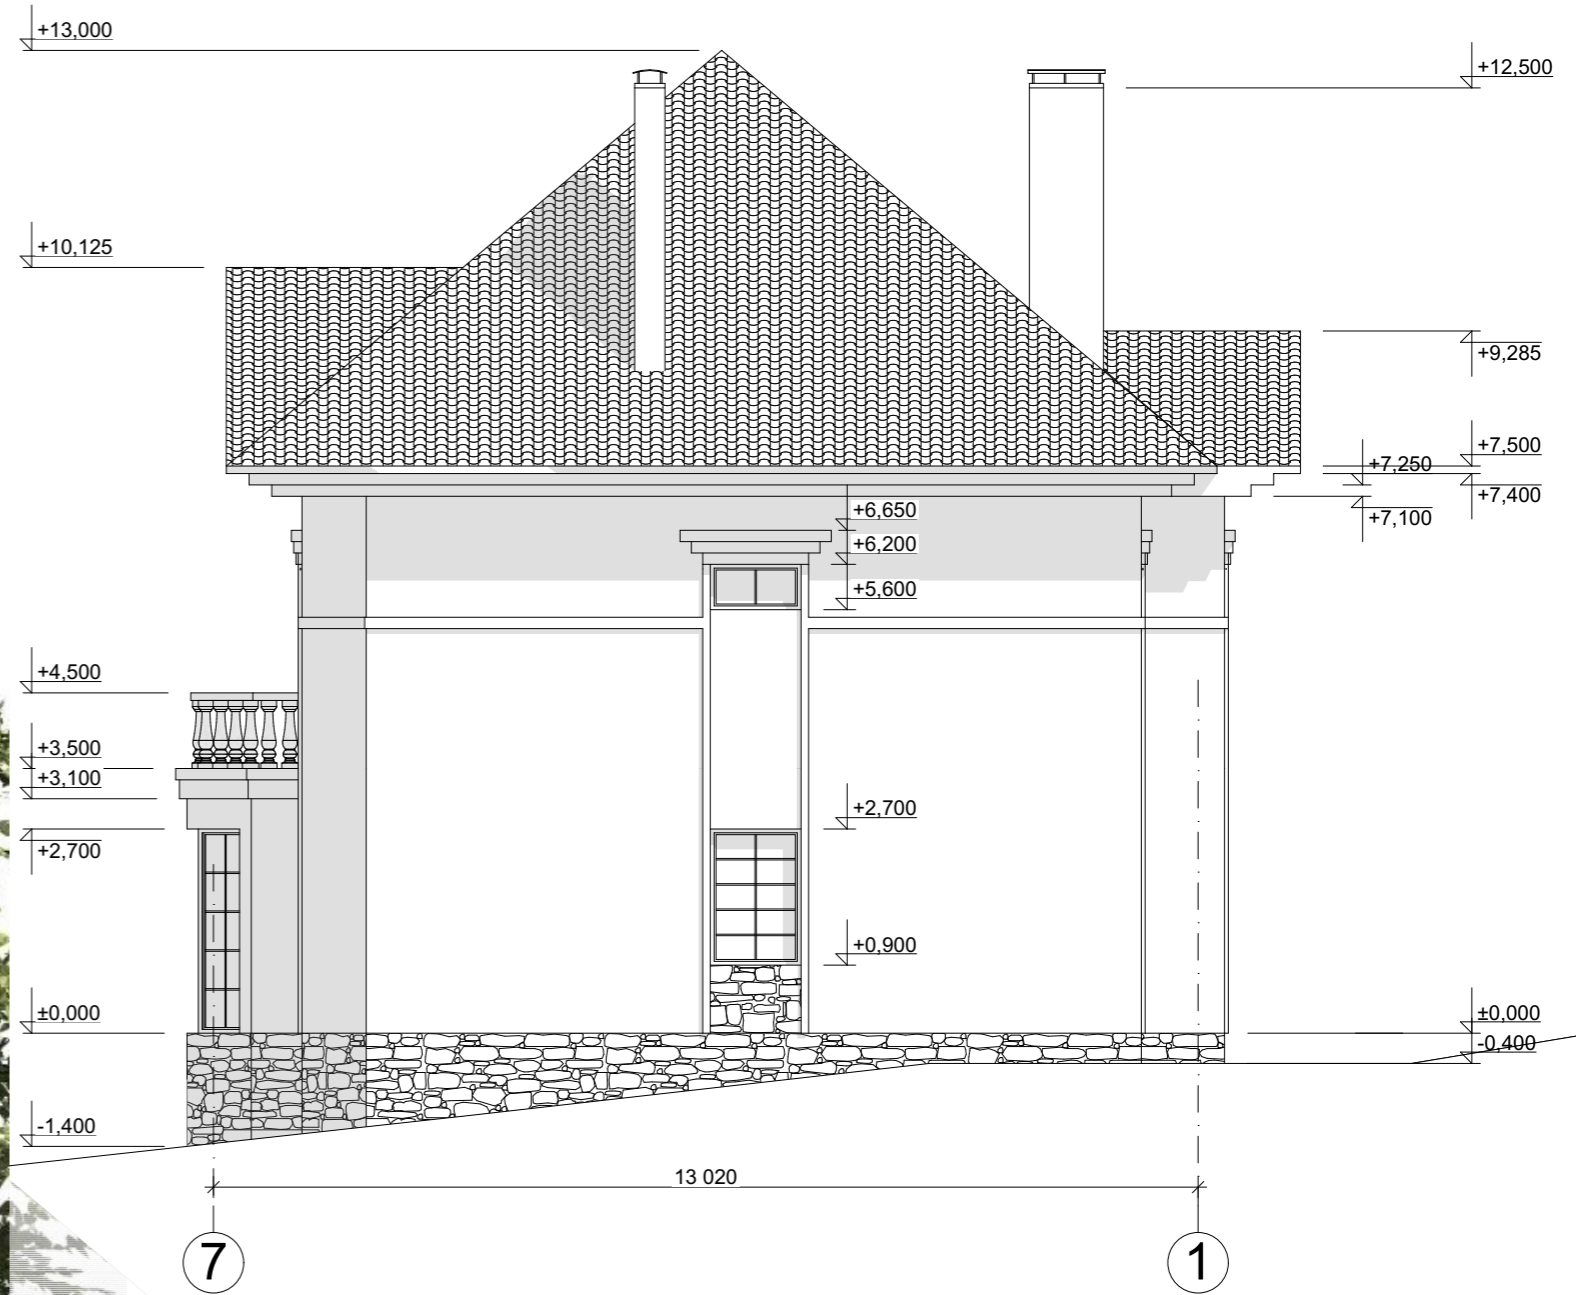


Цветовое решение фасада



					Индивидуальный жилой дом			
Изм.	Лист	№ Докум.	Подпись	Дата		Стадия	Лист	Листов
						Э.П.		
Разработал	Проскурина С.В.							
Проверил	Гридасов Р.Н.							
					Фасад 7-1 М 1:100, Цветовое решение фасада			

Фасад Ж-А М 1:100

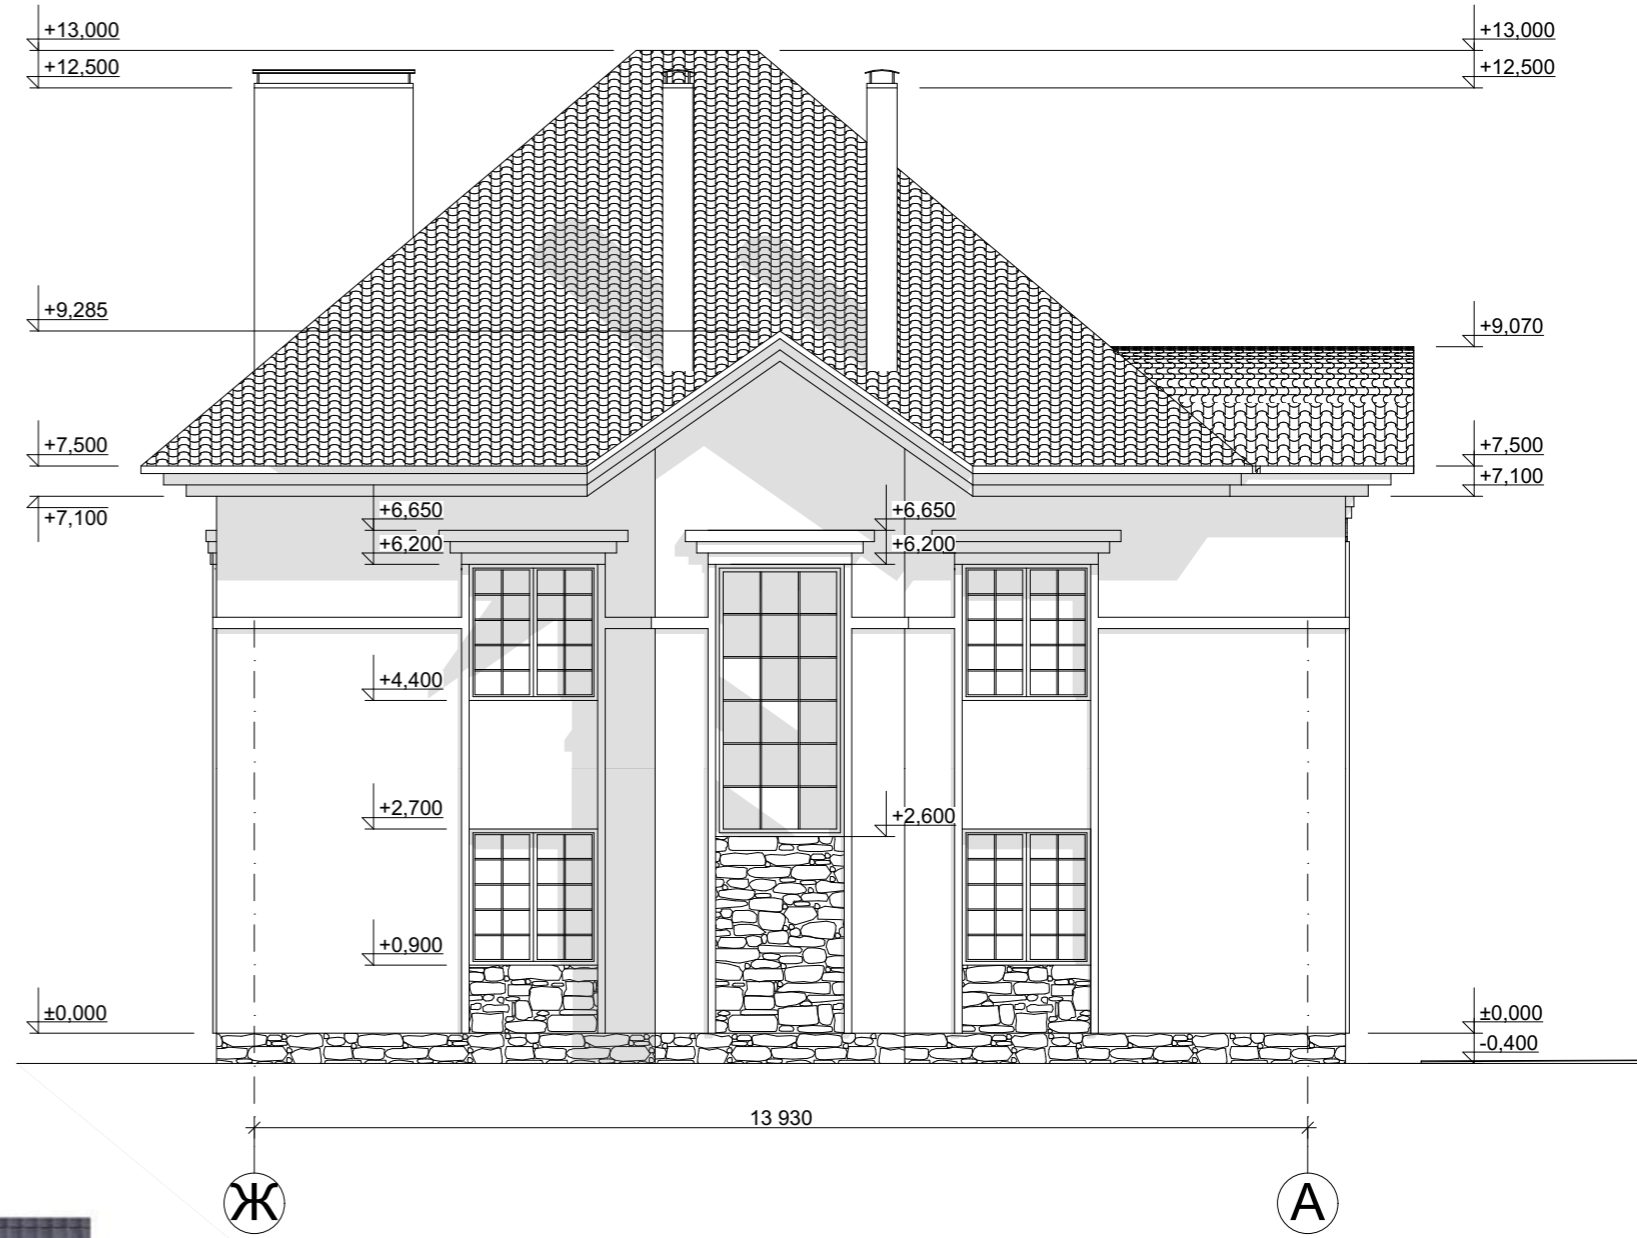

Цветовое решение фасада



					Индивидуальный жилой дом		
Изм.	Лист	№ Докум.	Подпись	Дата			
					Стадия	Лист	Листов
Разработал	Проскурина С.В.				Э.П.		
Проверил	Гридасов Р.Н.				Фасад Ж-А М 1:100, Цветовое решение фасада		

Перспективные изображения



					Индивидуальный жилой дом		
Изм.	Лист	№ Докум.	Подпись	Дата			
					Э.П.		
Разработал	Проскурина С.В.				Перспективные изображения		
Проверил	Гридасов Р.Н.						