

Российская Федерация. Белгородская область



тел.: 8 (800) 707-29-17  
+7 (4722) 37-29-17, +7 (910) 737-29-17  
[www.svoymaxonline.com](http://www.svoymaxonline.com), [info@svoymaxonline.com](mailto:info@svoymaxonline.com)

## **ЭСКИЗНЫЙ ПРОЕКТ**

### **Индивидуальный жилой дом**




Разработал: Проскурина С.В.  
Проверил: Гридасов Р.Н.

г. Белгород

План цокольного этажа М 1:100

Экспликация помещений цокольного этажа

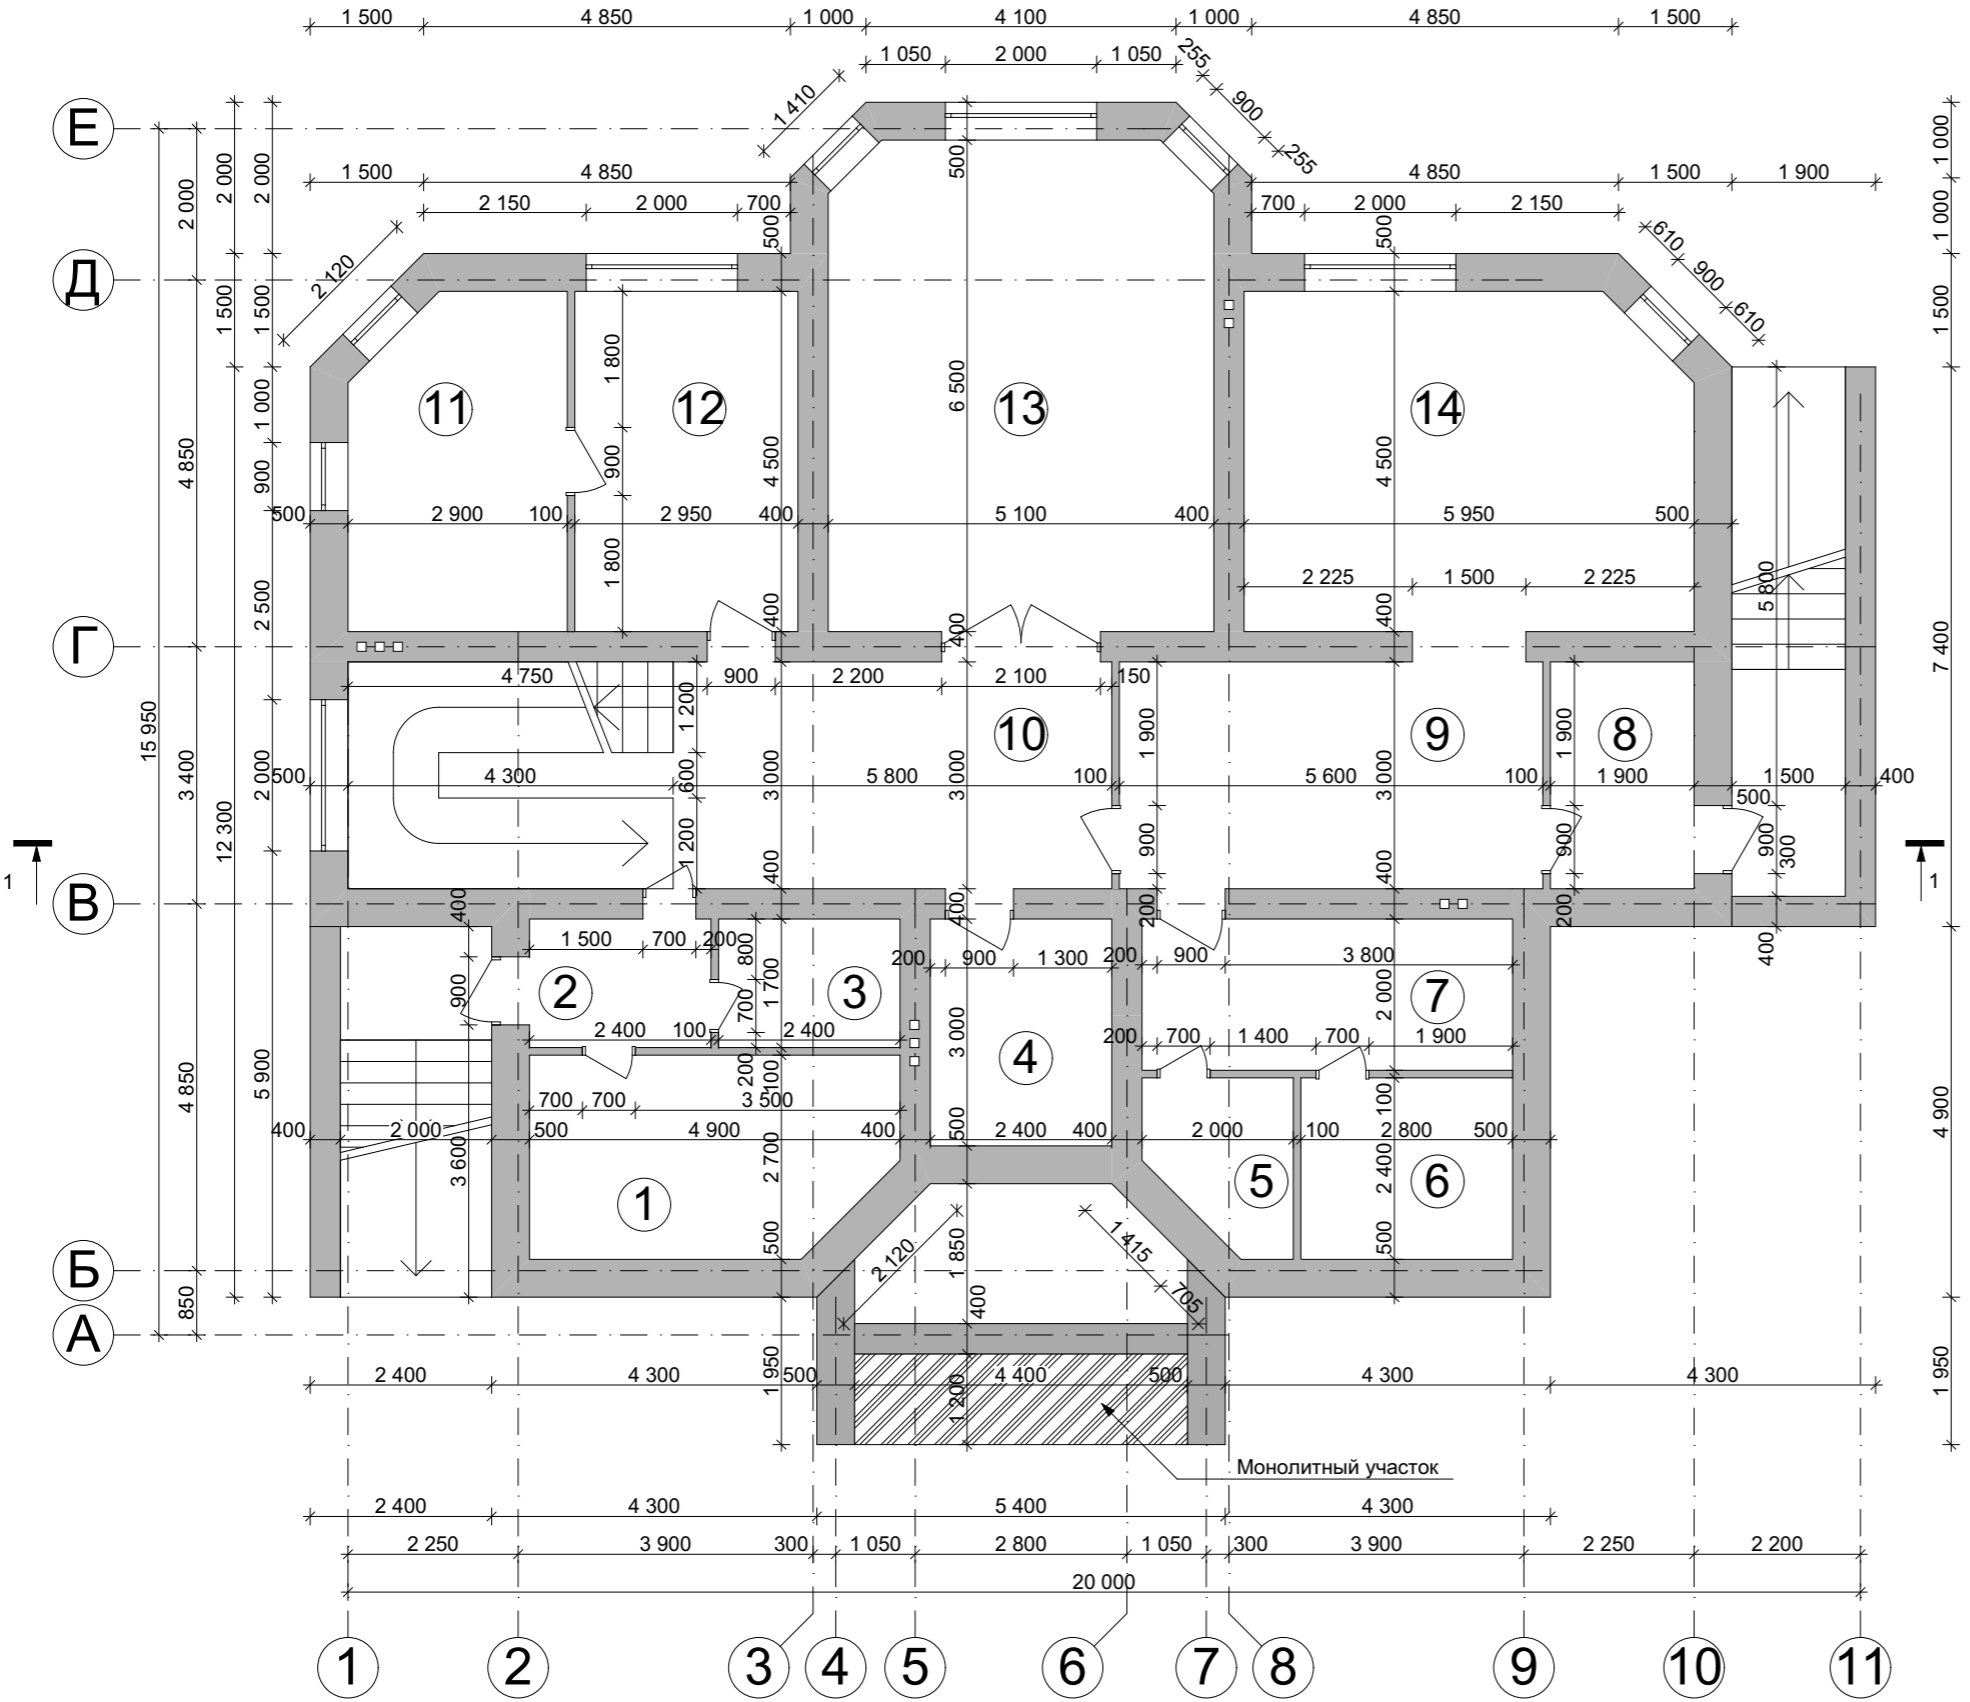


| № П/П                                 | Наименование        | Площадь м <sup>2</sup> |
|---------------------------------------|---------------------|------------------------|
| 1                                     | Подвал              | <u>12.38</u>           |
| 2                                     | Тамбур              | <u>4.08</u>            |
| 3                                     | С/у                 | <u>4.08</u>            |
| 4                                     | Гардеробная         | <u>7.20</u>            |
| 5                                     | Подсобное помещение | <u>3.95</u>            |
| 6                                     | Парилка             | <u>6.72</u>            |
| 7                                     | Душевая             | <u>9.80</u>            |
| 8                                     | Тамбур              | <u>5.70</u>            |
| 9                                     | Комната отдыха      | <u>16.80</u>           |
| 10                                    | Холл                | <u>30.30</u>           |
| 11                                    | Котельная           | <u>12.32</u>           |
| 12                                    | Прачечная           | <u>13.28</u>           |
| 13                                    | Спортивный зал      | <u>32.65</u>           |
| 14                                    | Бильярдная          | <u>26.05</u>           |
| <b>Общая площадь цокольного этажа</b> |                     | <b><u>185.31</u></b>   |
| <b>Общая площадь</b>                  |                     | <b><u>538.15</u></b>   |

|  |                 |          |         |        |
|--|-----------------|----------|---------|--------|
| Индивидуальный жилой дом   |                 |          |         |        |
| Изм.   | Лист            | № Докум. | Подпись | Дата   |
|  |                 |          |         |        |
| Разработал   | Проскурина С.В. |          |         |        |
| Проверил   | Гридасов Р.Н.   |          |         |        |
|  |                 |          |         |        |
| План цокольного этажа М 1:100<br>Экспликация к плану цокольного этажа. |                 |          | Стадия  | Лист   |
|  |                 |          | Э.П.    | Листов |

План первого этажа М 1:100

Экспликация помещений первого этажа

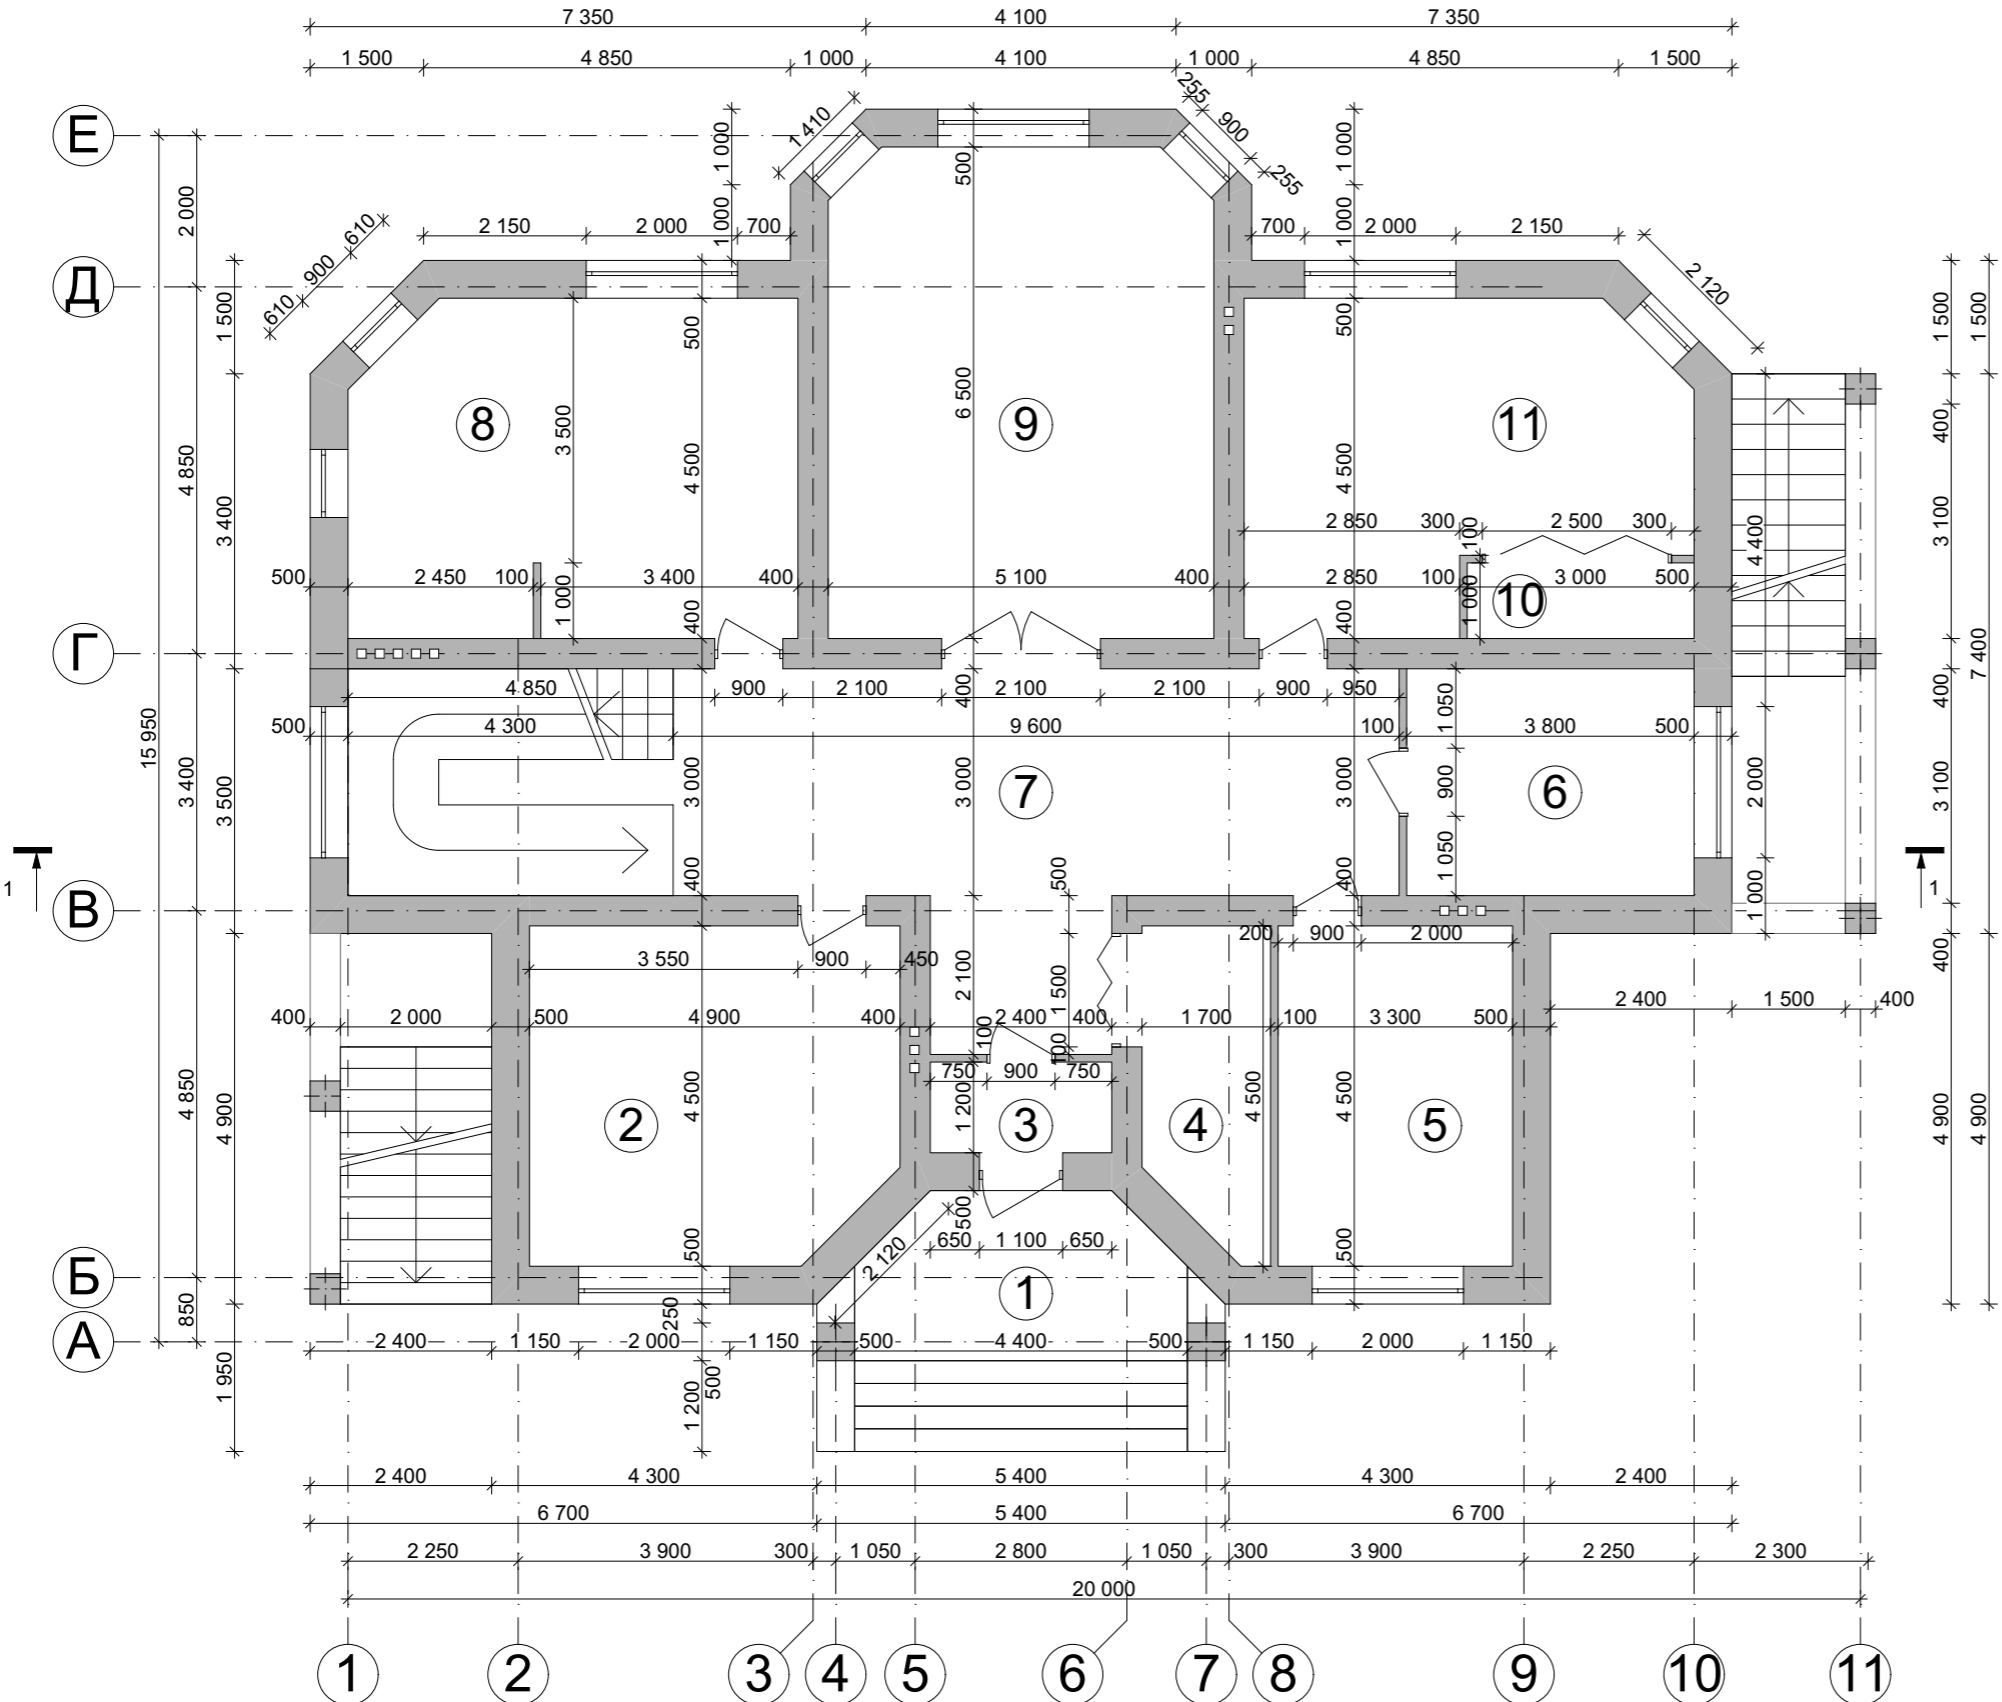


| № П/П                              | Наименование            | Площадь м <sup>2</sup> |
|------------------------------------|-------------------------|------------------------|
| 1                                  | Крыльцо                 | <u>8,90</u>            |
| 2                                  | Детская игровая комната | <u>21,20</u>           |
| 3                                  | Тамбур                  | <u>2,88</u>            |
| 4                                  | Гардеробная             | <u>6,79</u>            |
| 5                                  | Кабинет                 | <u>13,95</u>           |
| 6                                  | Ванная                  | <u>11,40</u>           |
| 7                                  | Холл                    | <u>38,84</u>           |
| 8                                  | Кухня-столовая          | <u>25,95</u>           |
| 9                                  | Гостиная                | <u>32,65</u>           |
| 10                                 | Встроенный шкаф         | <u>24,64</u>           |
| 11                                 | Гостевая спальня        | <u>3,00</u>            |
| <b>Общая площадь первого этажа</b> |                         | <b>183,21</b>          |
| <b>Общая площадь</b>               |                         | <b>538,15</b>          |

|   |                 |          |         |                |
|---|-----------------|----------|---------|----------------|
| Индивидуальный жилой дом  |                 |          |         |                |
| Изм.  | Лист            | № Докум. | Подпись | Дата           |
|   |                 |          |         |                |
| Разработал  | Проскурина С.В. |          |         |                |
| Проверил  | Гридасов Р.Н.   |          |         |                |
| План первого этажа М 1:100<br>Экспликация к плану первого этажа |                 |          |         | Стадия<br>Э.П. |
|   |                 |          |         | Лист<br>Листов |

# План второго этажа М 1:100

## Экспликация помещений второго этажа

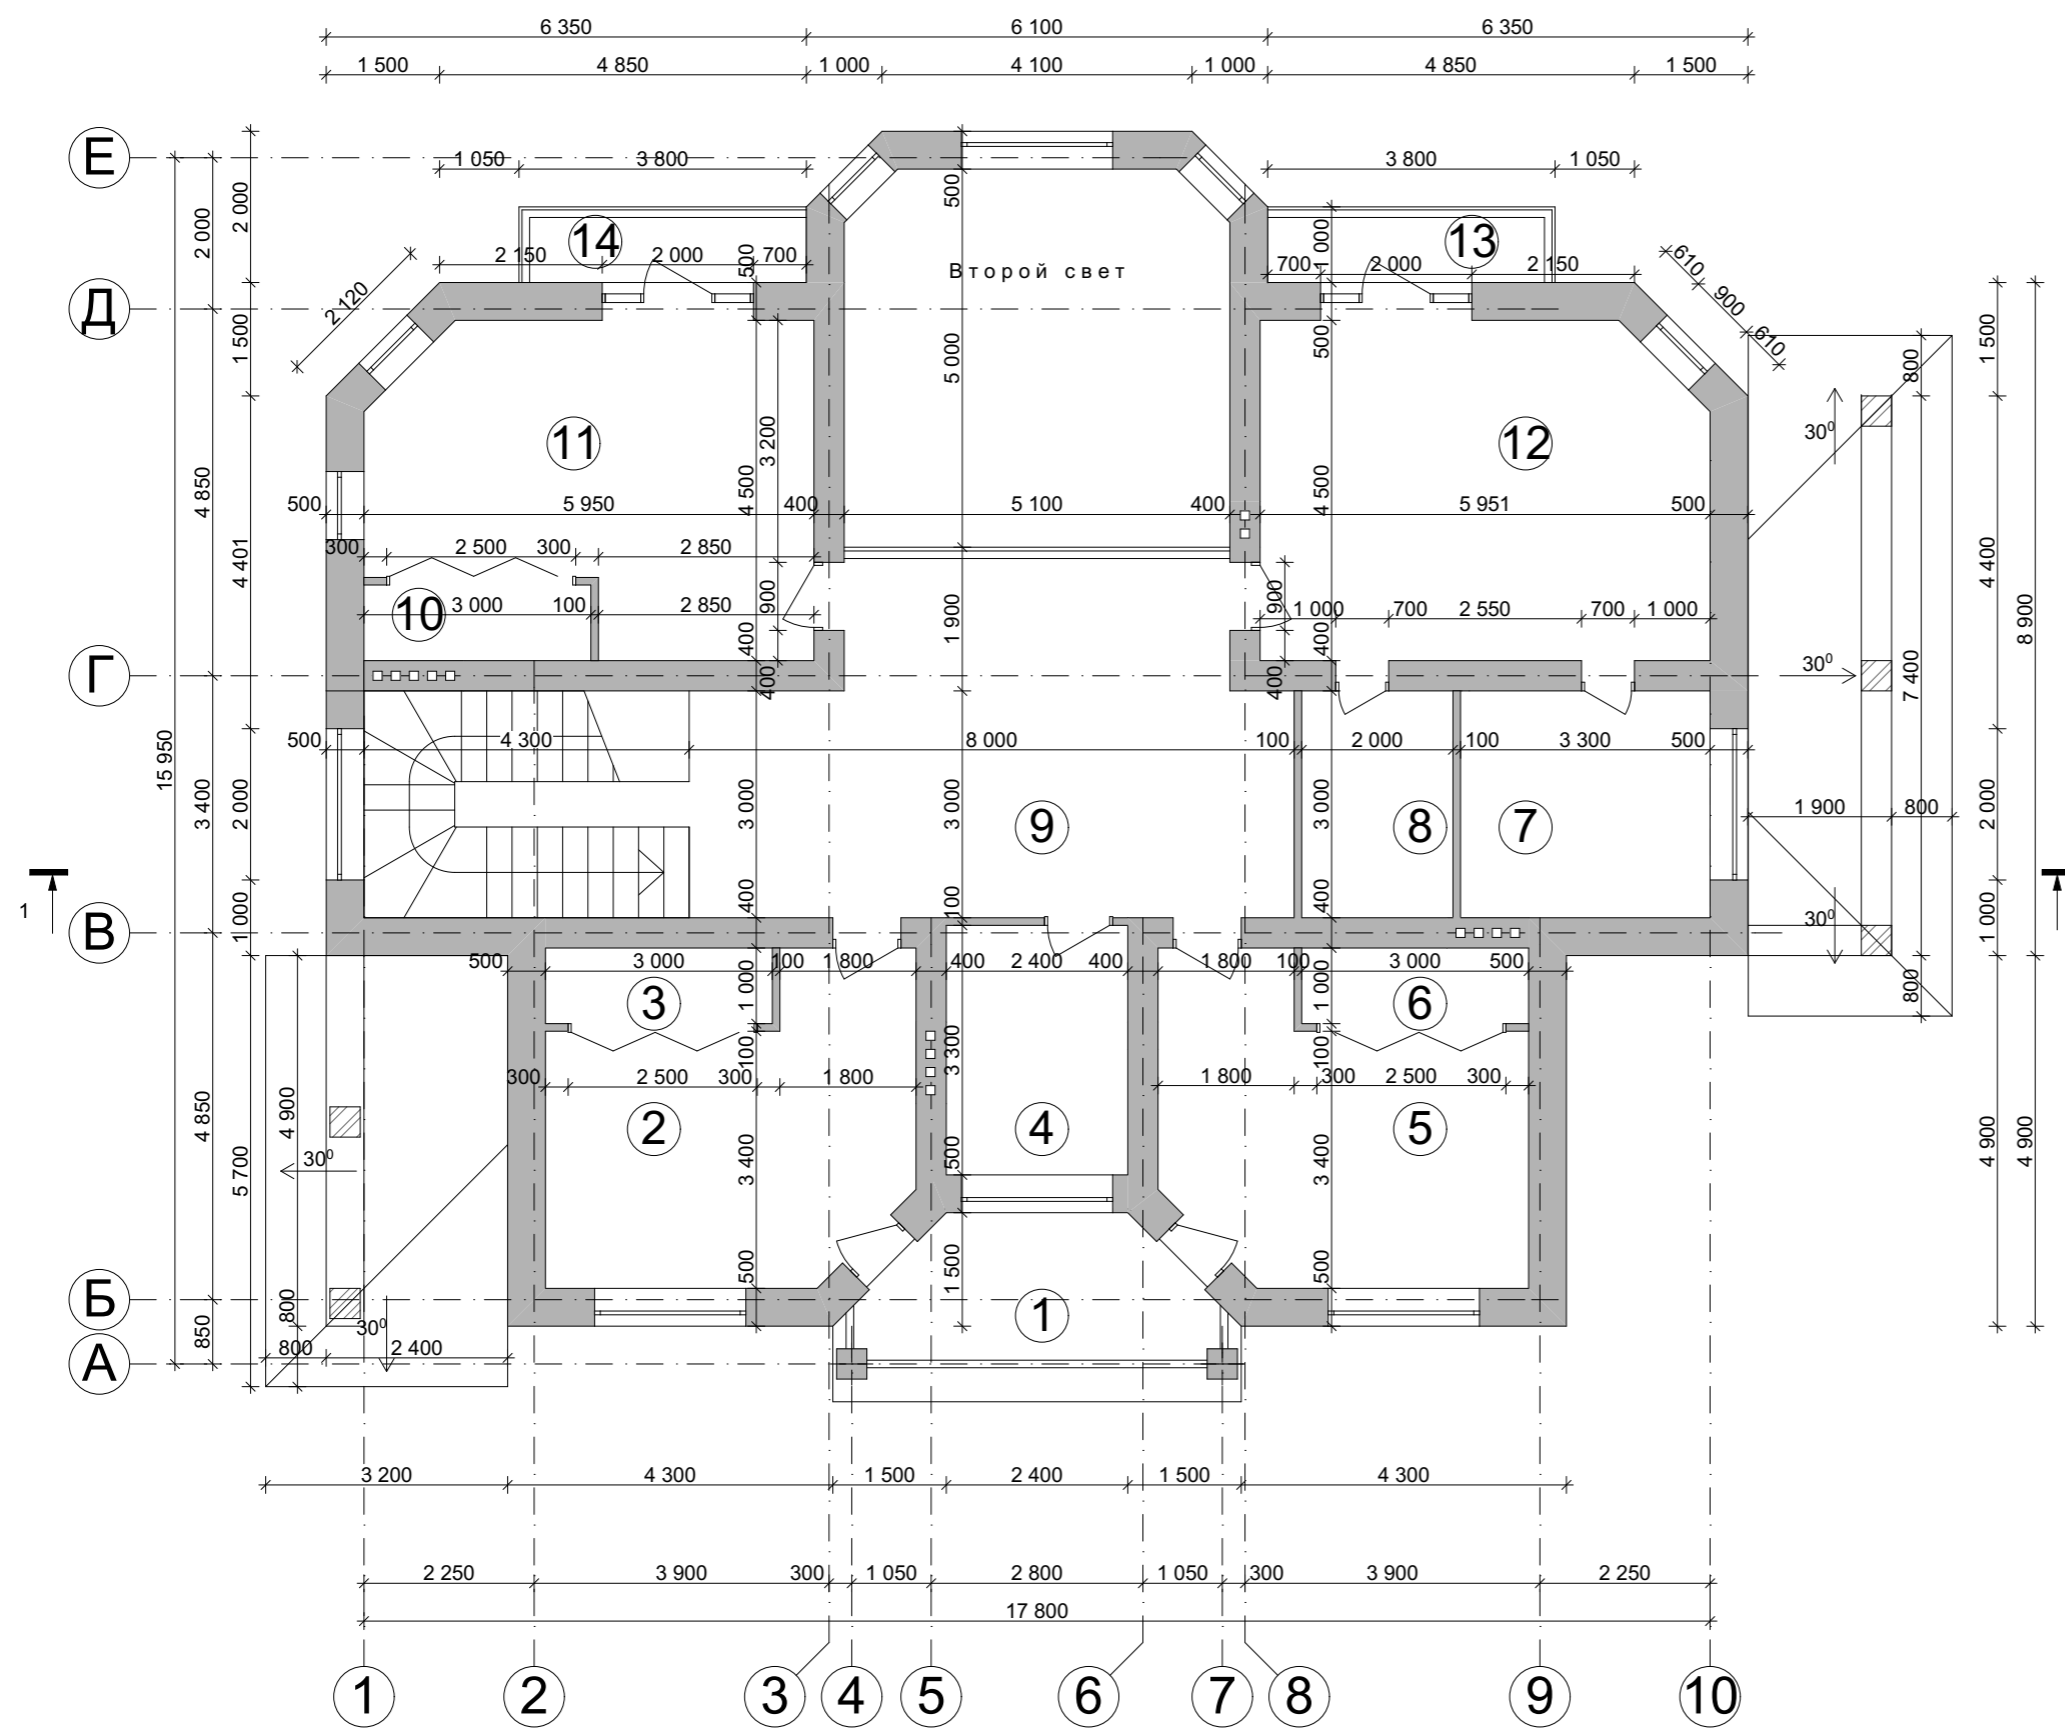


| № П/П                              | Наименование    | Площадь м <sup>2</sup> |
|------------------------------------|-----------------|------------------------|
| 1                                  | Балкон          | <u>11,25</u>           |
| 2                                  | Спальня         | <u>17,79</u>           |
| 3                                  | Встроенный шкаф | <u>3,00</u>            |
| 4                                  | Гардеробная     | <u>7,92</u>            |
| 5                                  | Спальня         | <u>17,79</u>           |
| 6                                  | Встроенный шкаф | <u>3,00</u>            |
| 7                                  | Душевая         | <u>9,89</u>            |
| 8                                  | Гардеробная     | <u>6,00</u>            |
| 9                                  | Холл            | <u>33,69</u>           |
| 10                                 | Встроенный шкаф | <u>3,00</u>            |
| 11                                 | Спальня         | <u>22,64</u>           |
| 12                                 | Спальня         | <u>26,06</u>           |
| 13                                 | Балкон          | <u>3,80</u>            |
| 14                                 | Балкон          | <u>3,80</u>            |
| <b>Общая площадь второго этажа</b> |                 | <b><u>169,63</u></b>   |
| <b>Общая площадь</b>               |                 | <b><u>538,15</u></b>   |

|   |                 |          |         |      |
|---|-----------------|----------|---------|------|
| Индивидуальный жилой дом  |                 |          |         |      |
| Изм.  | Лист            | № Докум. | Подпись | Дата |
|   |                 |          |         |      |
| Разработал  | Проскурина С.В. |          |         |      |
| Проверил  | Гридасов Р.Н.   |          |         |      |
| План второго этажа М 1:100<br>Экспликация к плану второго этажа |                 |          |         |      |
| Стадия  |                 | Лист     | Листов  |      |
| Э.П.  |                 |          |         |      |






# План раскладки плит перекрытия второго этажа М 1:100

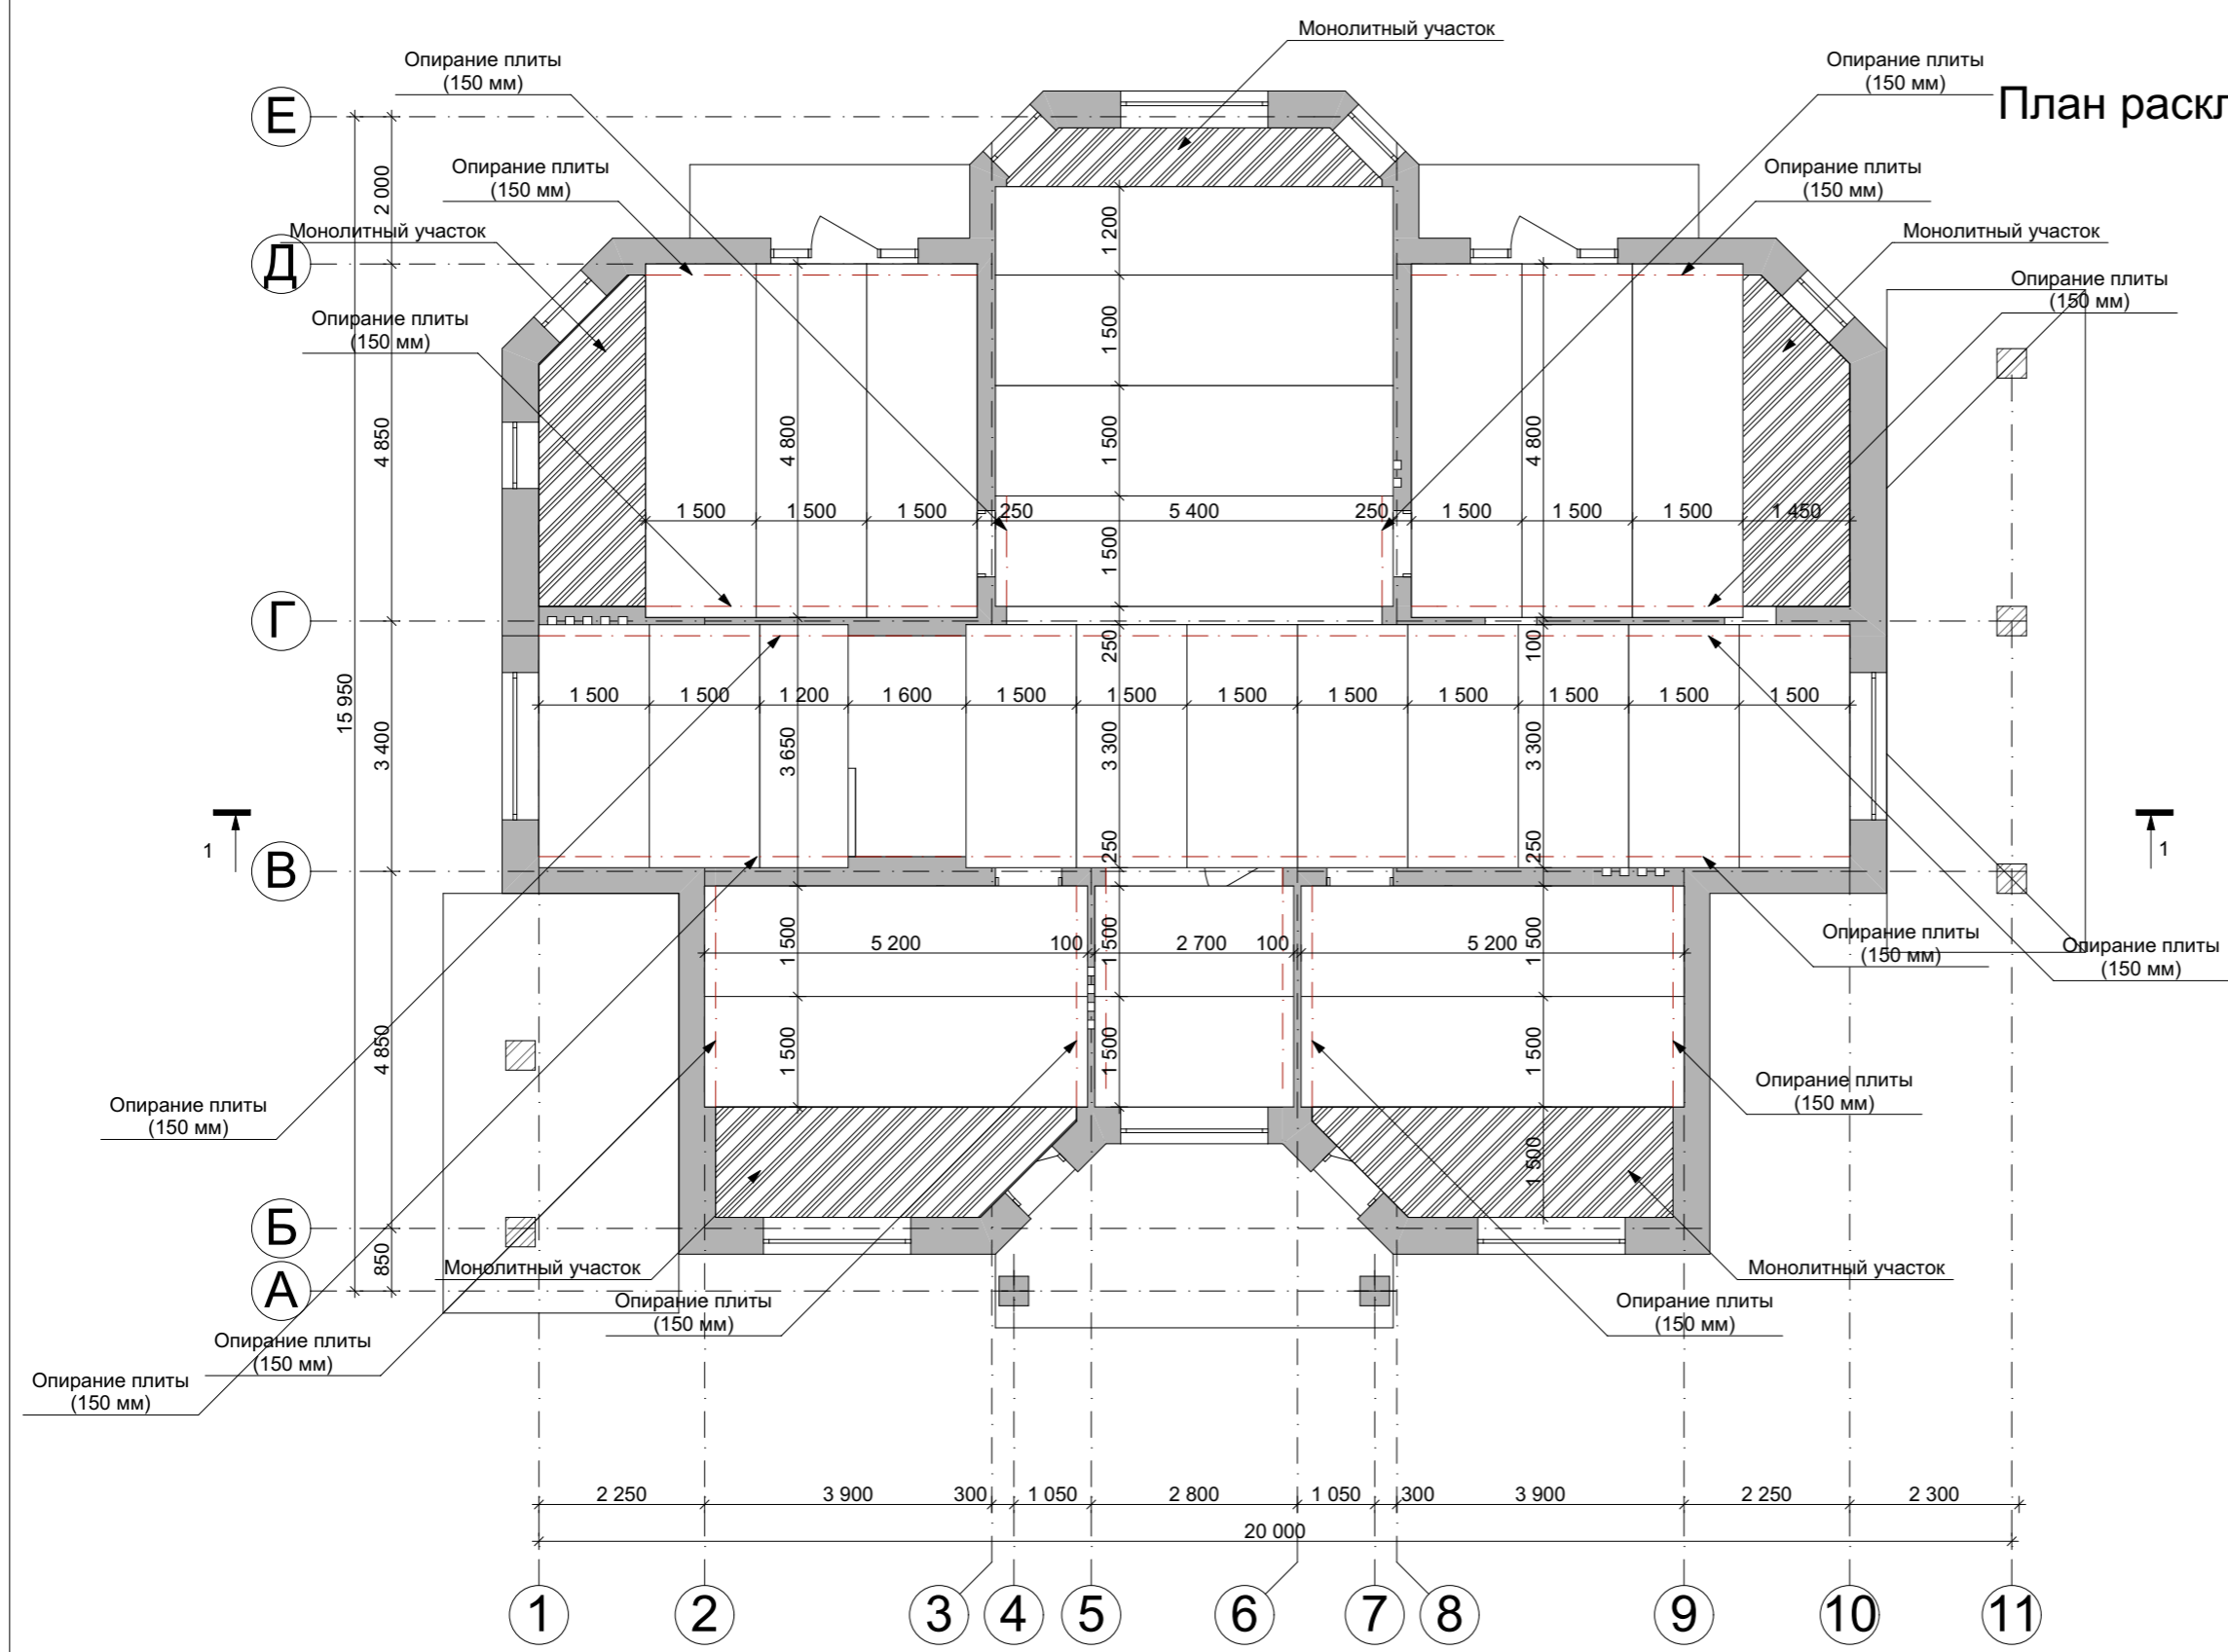


|            |                 |          |         |                          |  |        |
|------------|-----------------|----------|---------|--------------------------|--|--------|
|            |                 |          |         | Индивидуальный жилой дом |  |        |
| Изм.       | Лист            | № Докум. | Подпись | Дата                     |  |        |
|            |                 |          |         |                          | Стадия   | Лист   |
|            |                 |          |         |                          | Э.П.   | Листов |
| Разработал | Проскурина С.В. |          |         |                          |  |        |
| Проверил   | Гридасов Р.Н.   |          |         |                          |  |        |
|            |                 |          |         |                          | План раскладки плит перекрытия второго этажа М 1:100 |        |

# Разрез 1-1 М 1:100

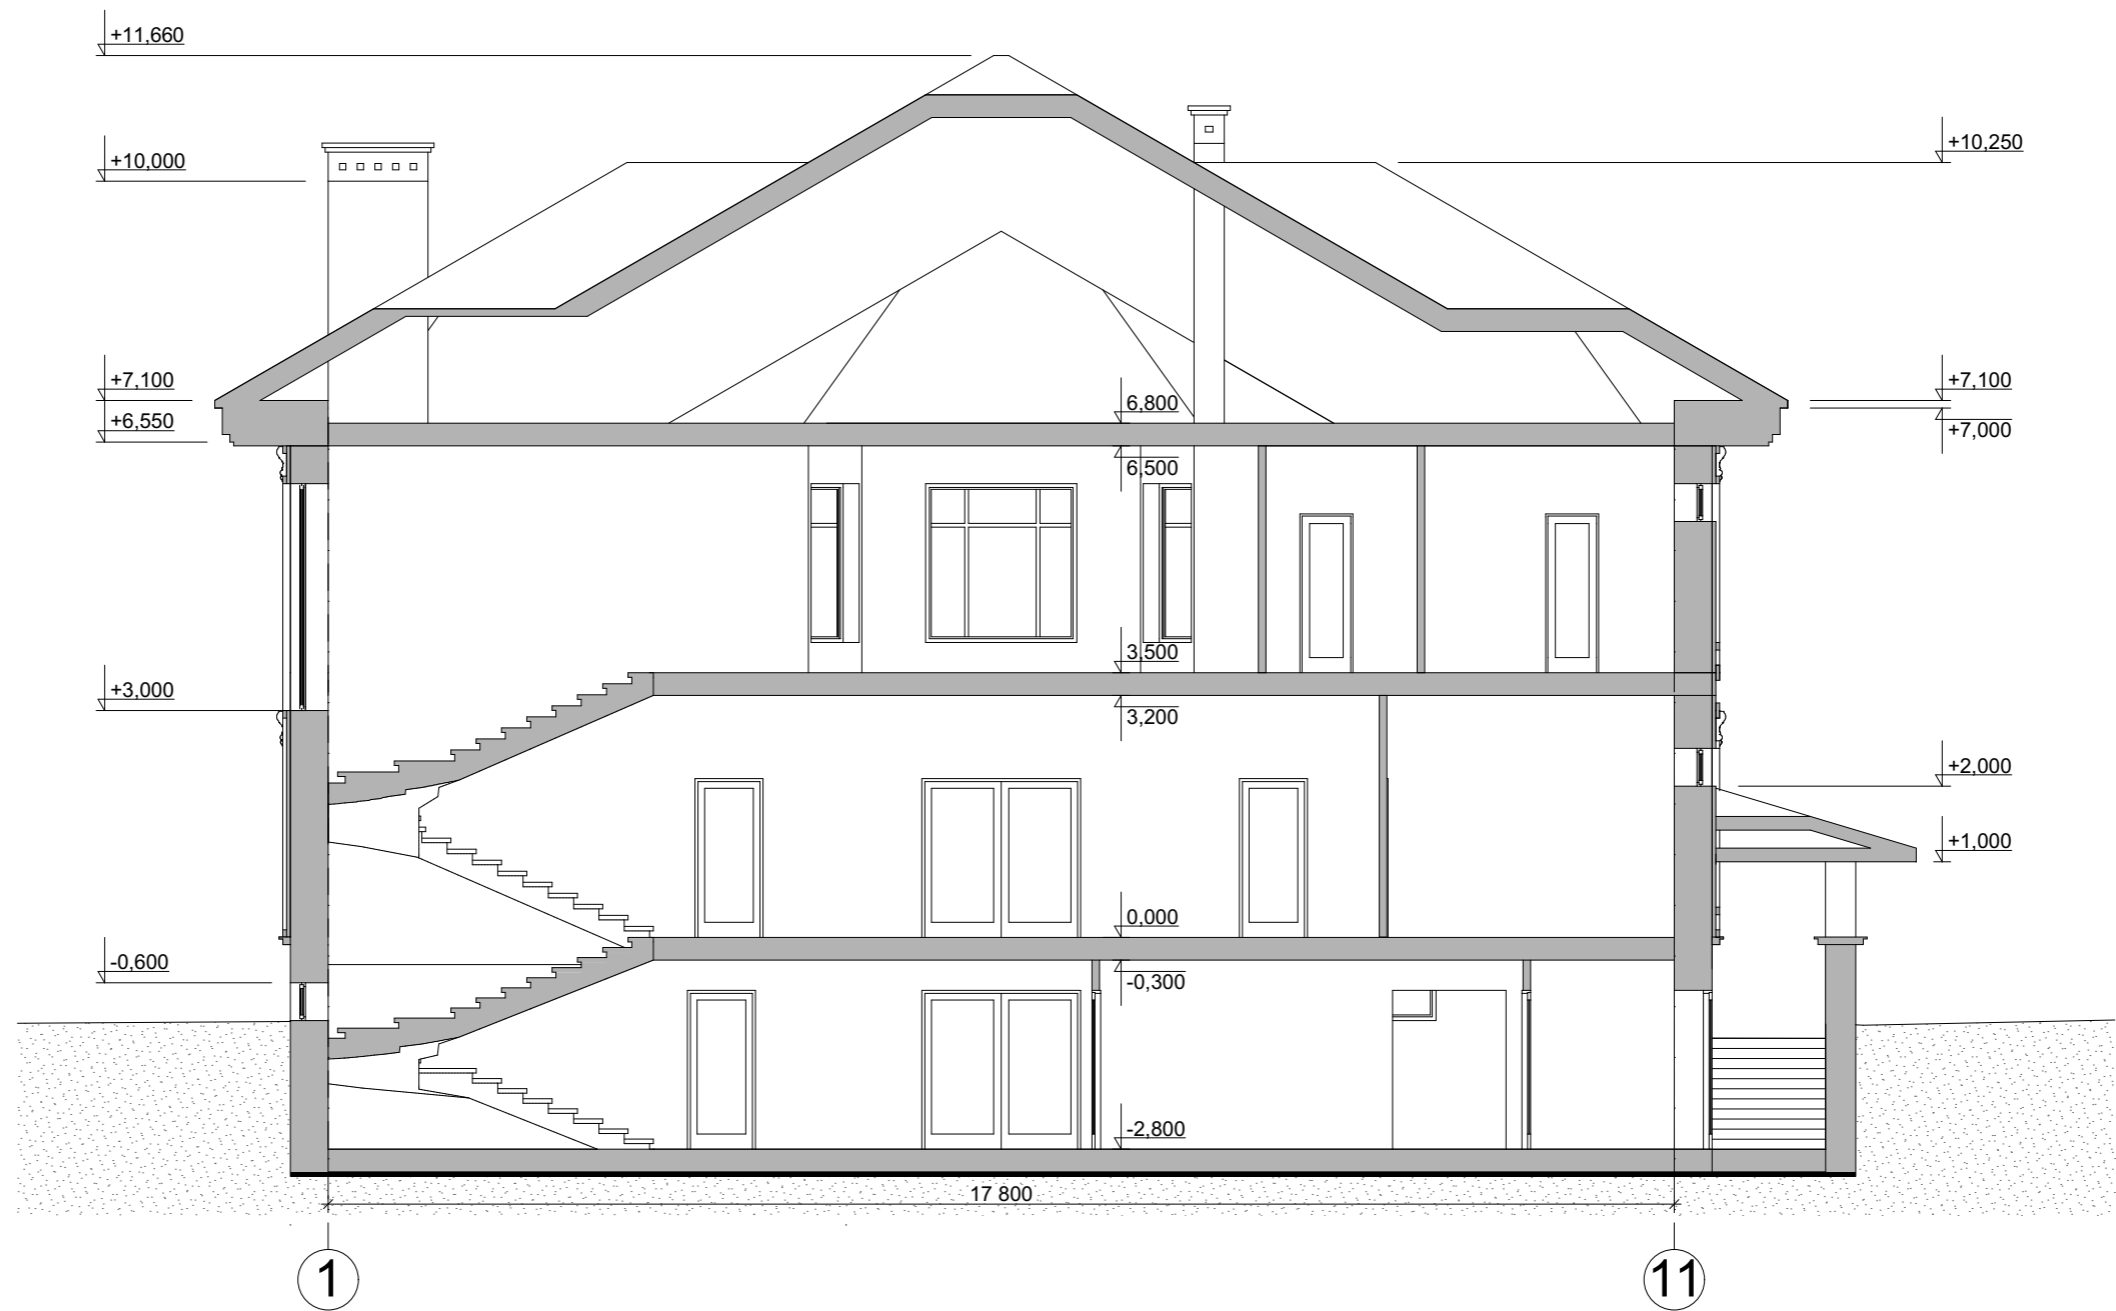


|            |                 |          |         |      |                          |  |  |
|------------|-----------------|----------|---------|------|--------------------------|--|--|
|            |                 |          |         |      | Индивидуальный жилой дом |  |  |
| Изм.       | Лист            | № Докум. | Подпись | Дата |                          |  |  |
|            |                 |          |         |      | Э.П.                     |  |  |
| Разработал | Проскурина С.В. |          |         |      |                          |  |  |
| Проверил   | Гридасов Р.Н.   |          |         |      |                          |  |  |
|            |                 |          |         |      | Разрез 1-1 М 1:100       |  |  |

План кровли М 1:100

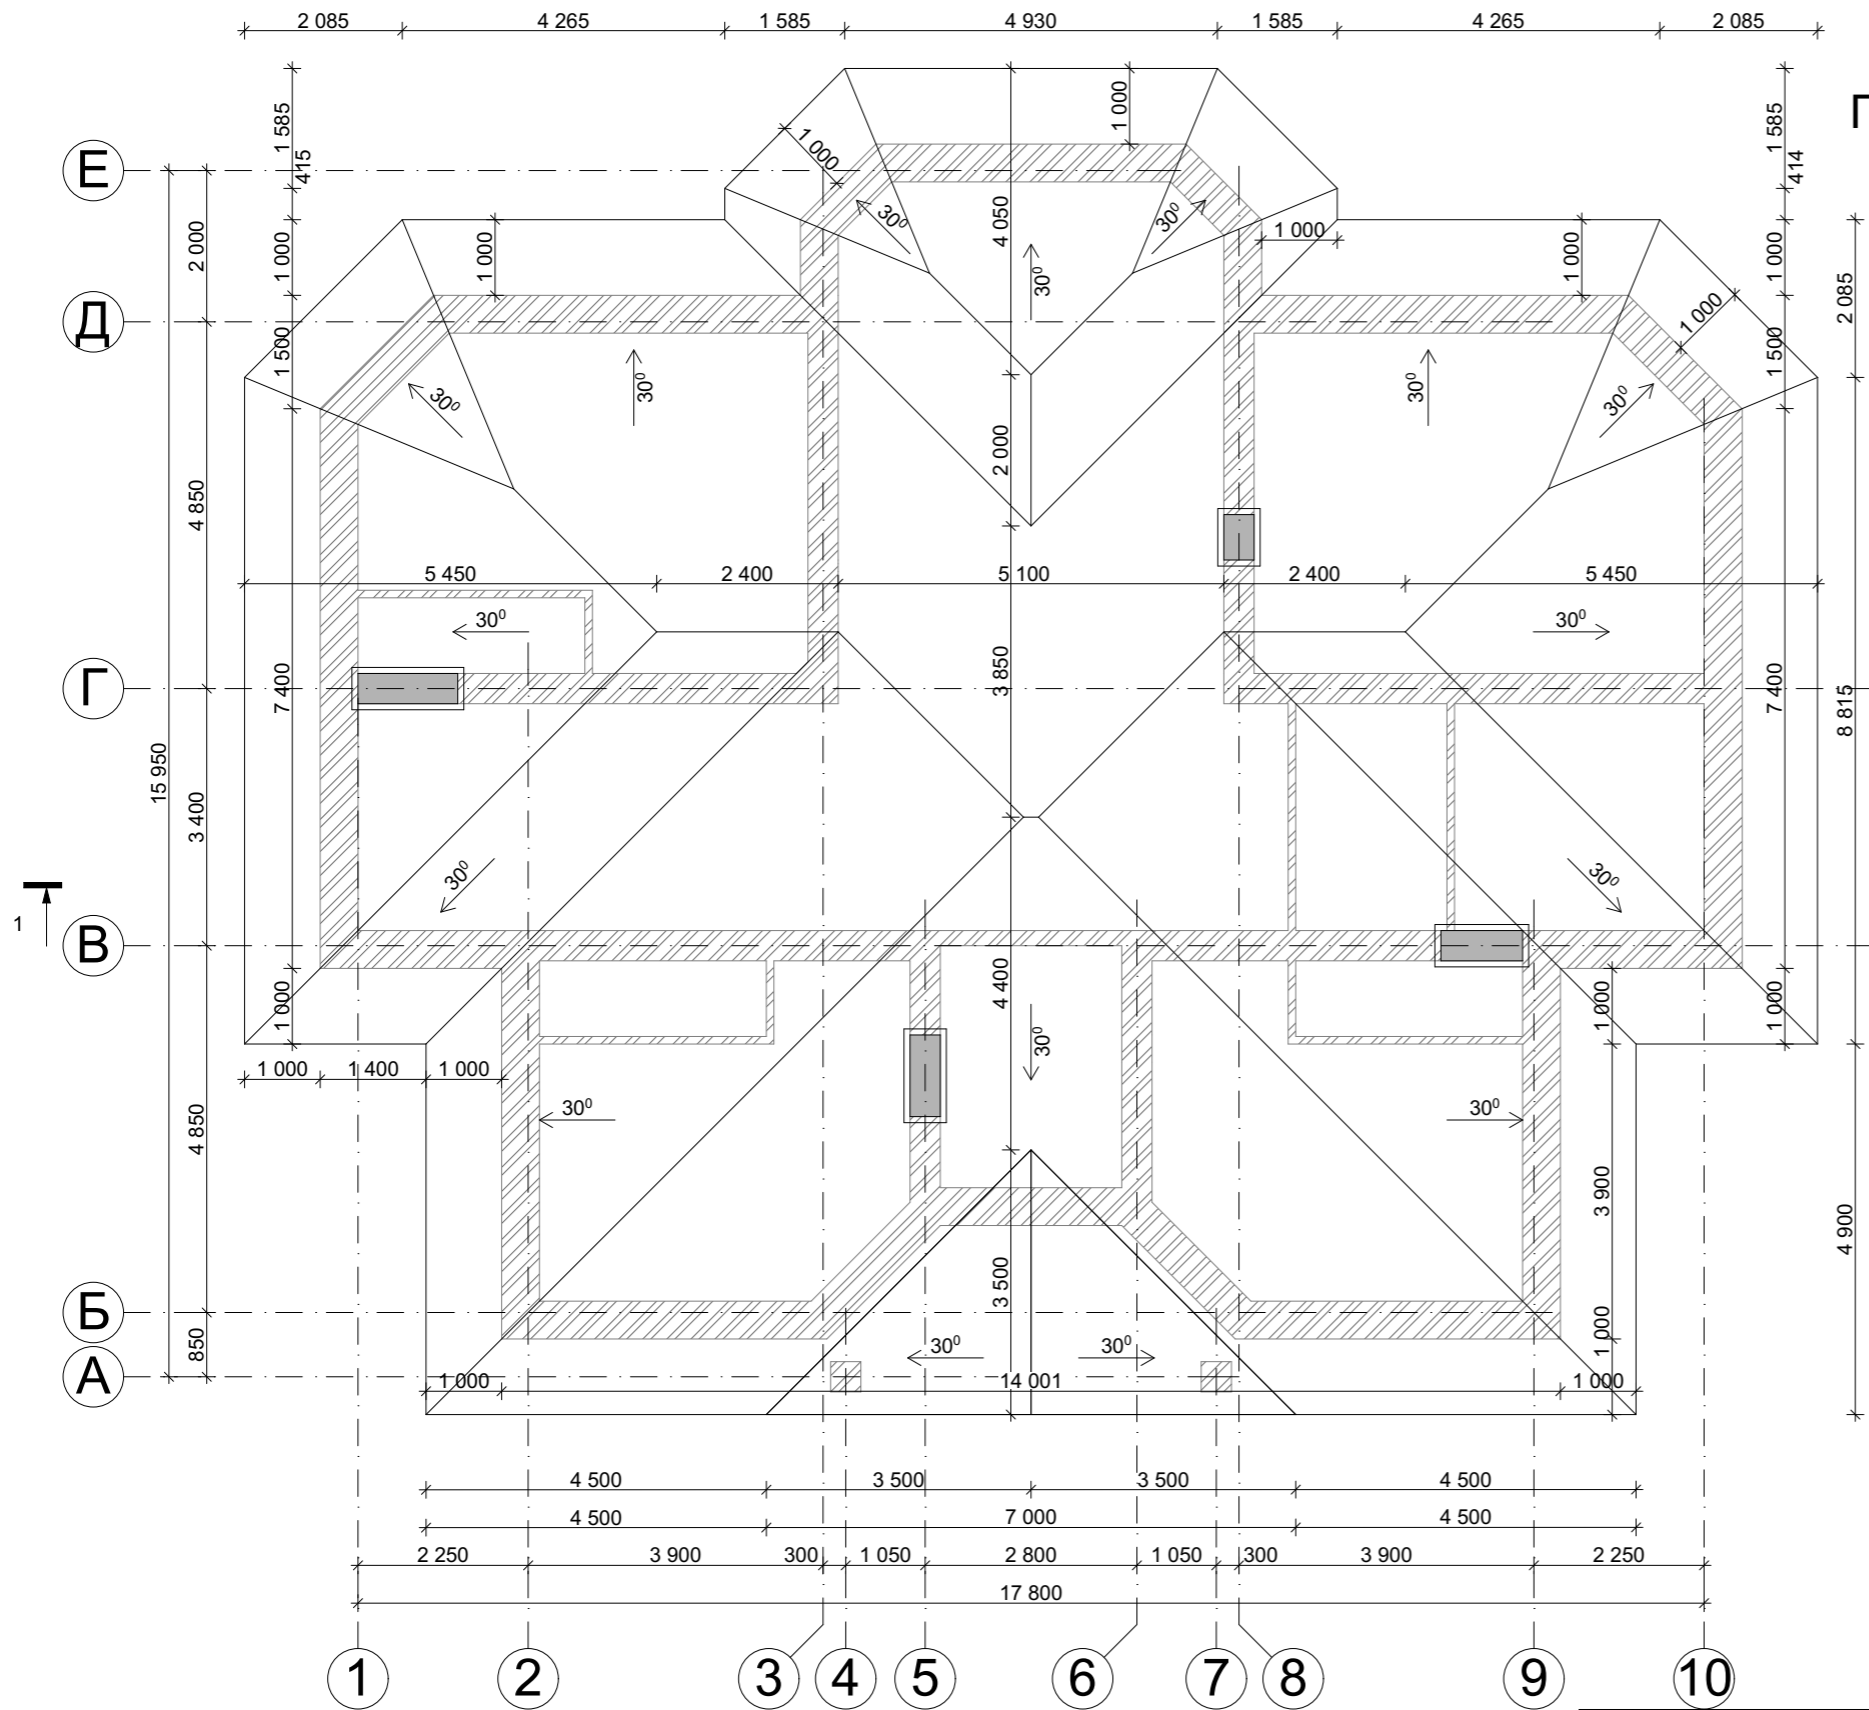

Вид сверху

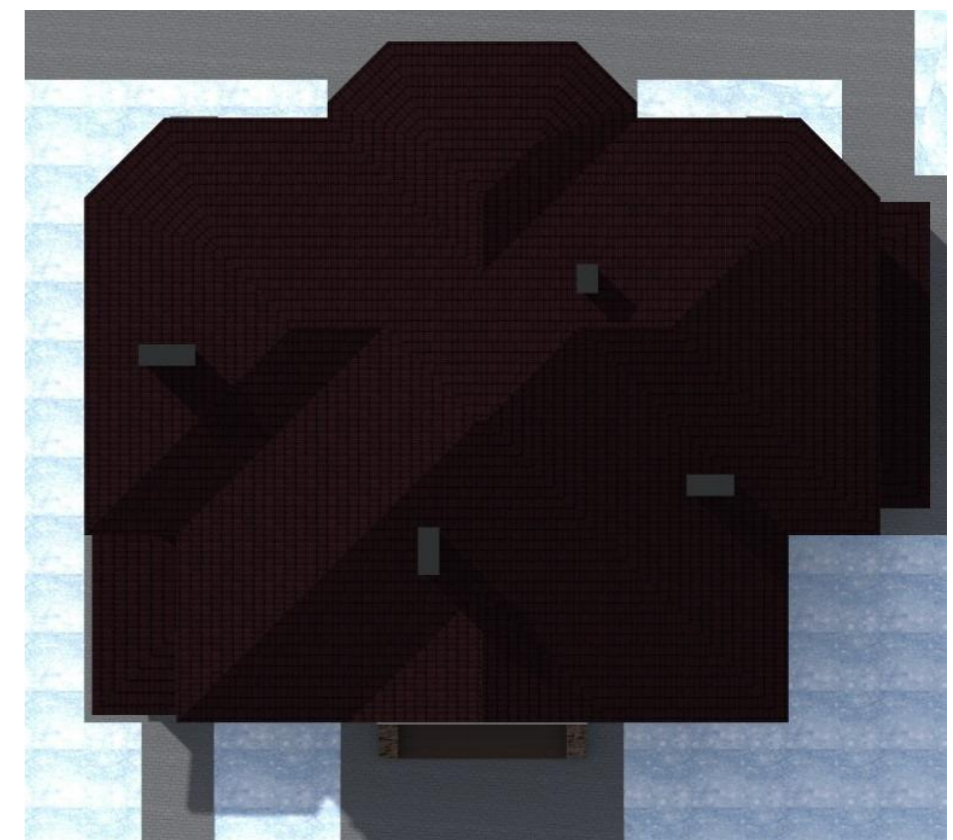

|      |      |          |         |      |                                    |      |        |
|------|------|----------|---------|------|------------------------------------|------|--------|
|      |      |          |         |      | Индивидуальный жилой дом           |      |        |
| Изм. | Лист | № Докум. | Подпись | Дата |                                    |      |        |
|      |      |          |         |      | Стадия                             | Лист | Листов |
|      |      |          |         |      | Э.П.                               |      |        |
|      |      |          |         |      | План кровли М 1:100,<br>Вид сверху |      |        |
|      |      |          |         |      |                                    |      |        |
|      |      |          |         |      |                                    |      |        |
|      |      |          |         |      |                                    |      |        |
|      |      |          |         |      |                                    |      |        |

Фасад 1-11 М 1:100




Цветовое решение фасада



|            |                 |          |         |      |  |        |      |        |
|------------|-----------------|----------|---------|------|--|--------|------|--------|
|            |                 |          |         |      | Индивидуальный жилой дом                       |        |      |        |
| Изм.       | Лист            | № Докум. | Подпись | Дата |  | Стадия | Лист | Листов |
|            |                 |          |         |      |  | Э.П.   |      |        |
| Разработал | Проскурина С.В. |          |         |      |  |        |      |        |
| Проверил   | Гридасов Р.Н.   |          |         |      |  |        |      |        |
|            |                 |          |         |      | Фасад 1-11 М 1:100,<br>Цветовое решение фасада |        |      |        |

Фасад А-Е М 1:100

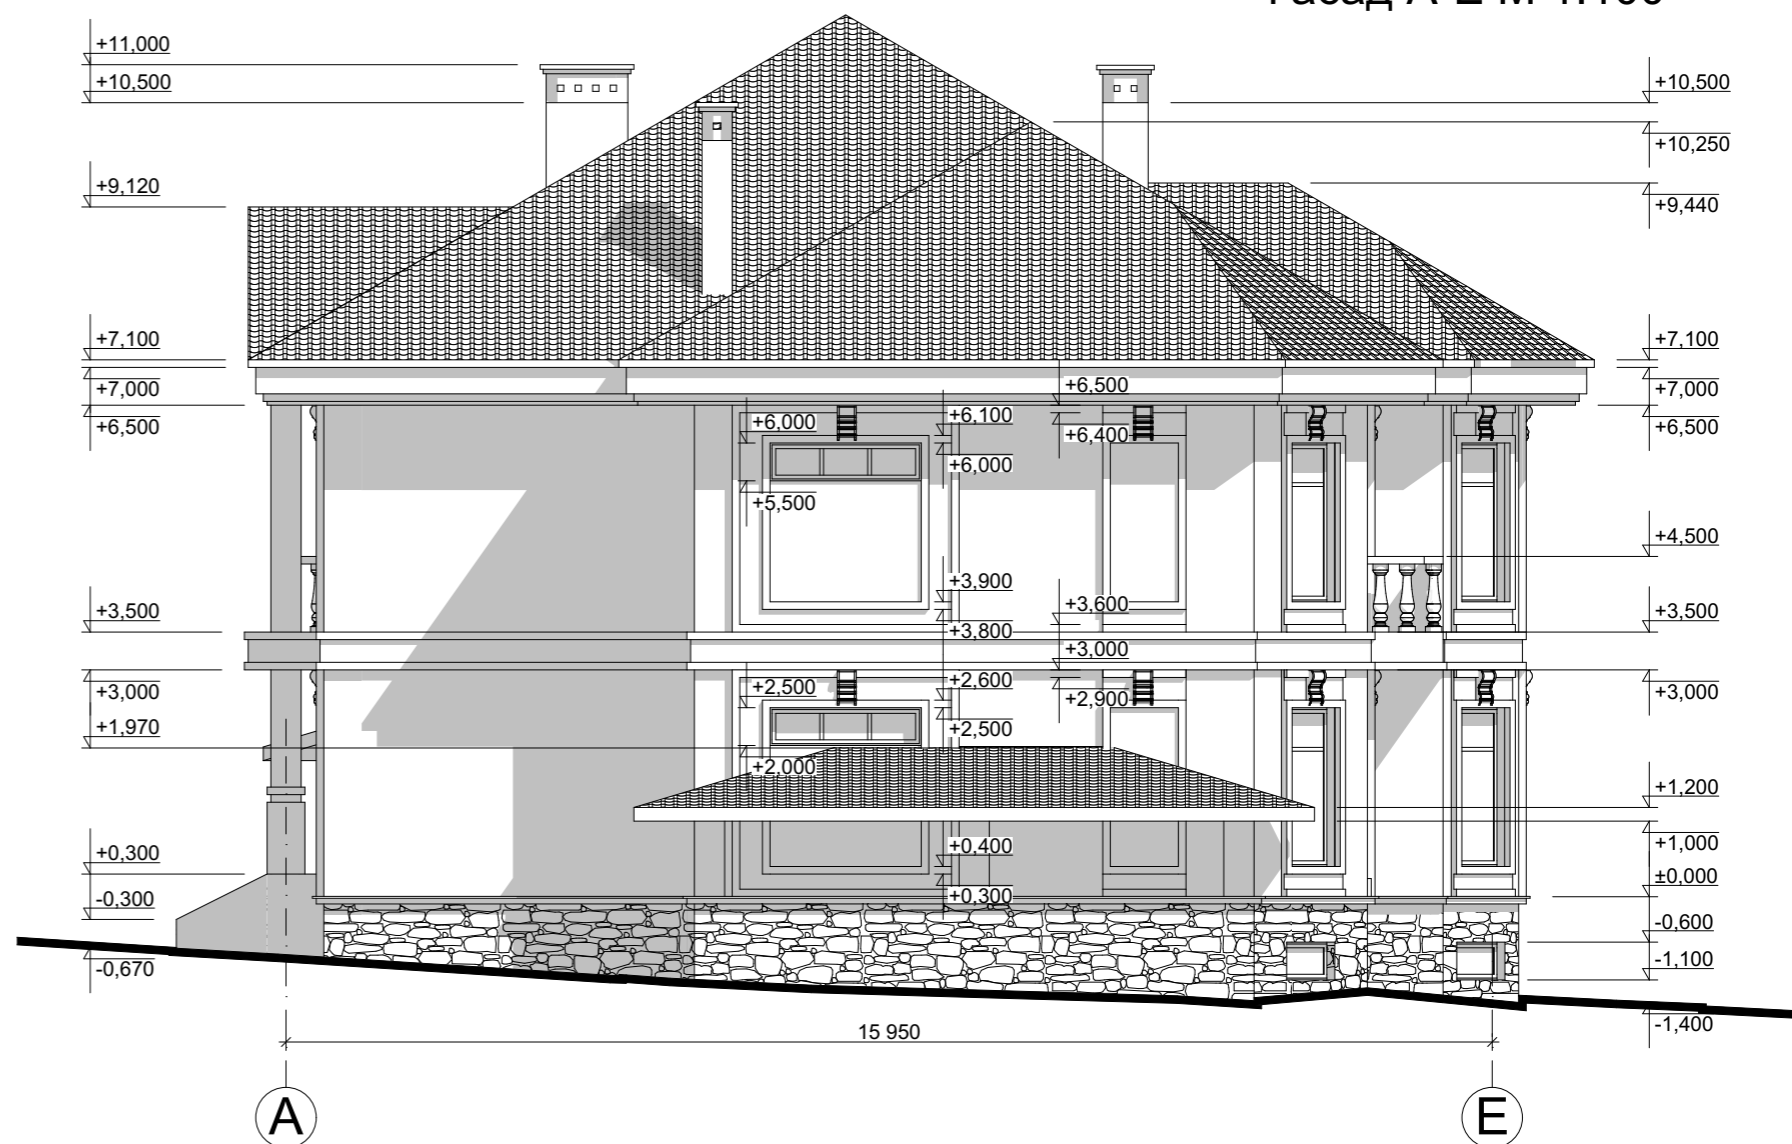


Цветовое решение фасада




|            |                 |          |         |      |   |        |      |        |
|------------|-----------------|----------|---------|------|---|--------|------|--------|
|            |                 |          |         |      | Индивидуальный жилой дом                      |        |      |        |
| Изм.       | Лист            | № Докум. | Подпись | Дата |   | Стадия | Лист | Листов |
|            |                 |          |         |      |   | Э.П.   |      |        |
| Разработал | Проскурина С.В. |          |         |      |   |        |      |        |
| Проверил   | Гридасов Р.Н.   |          |         |      |   |        |      |        |
|            |                 |          |         |      | Фасад А-Е М 1:100,<br>Цветовое решение фасада |        |      |        |

Фасад 11-1 М 1:100

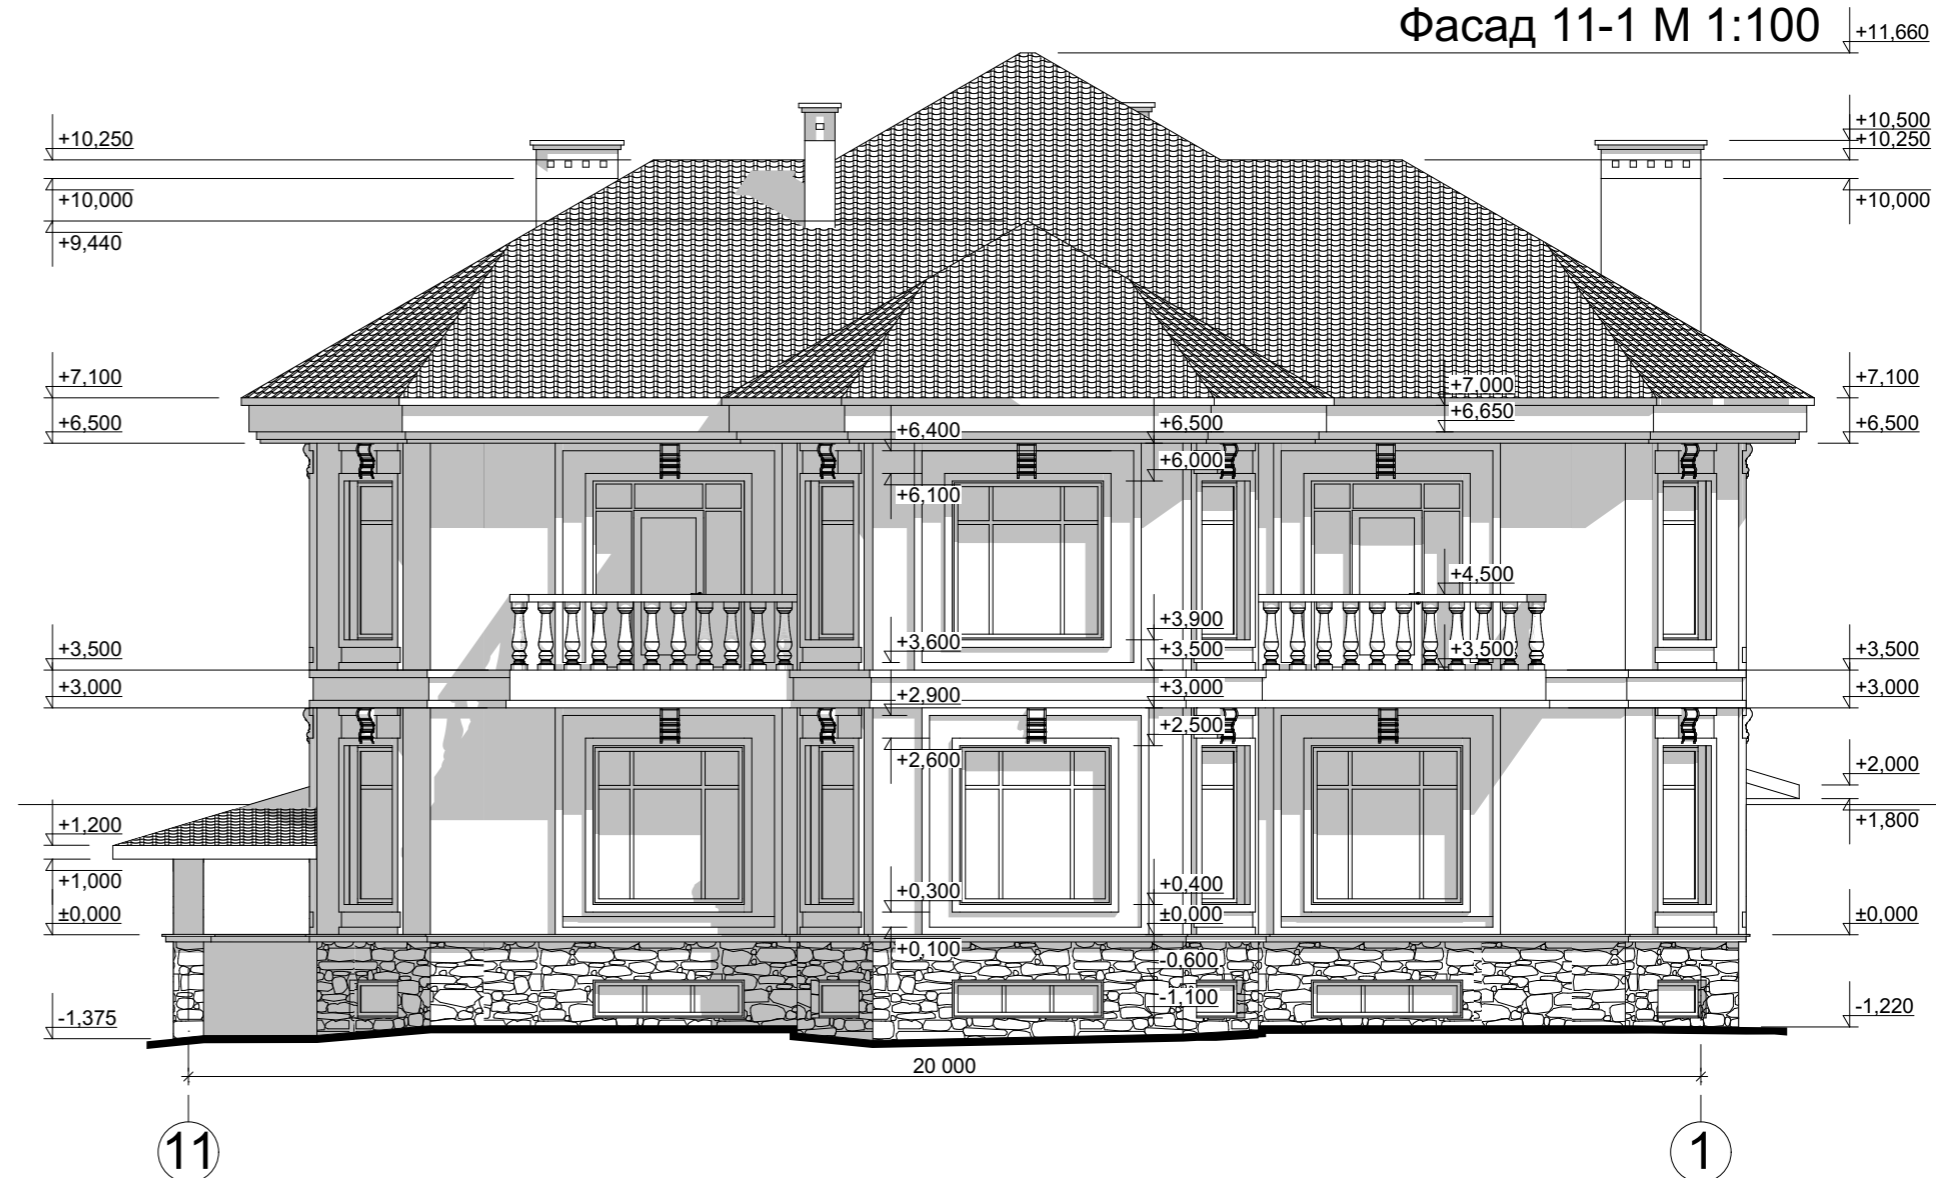

Цветовое решение фасада

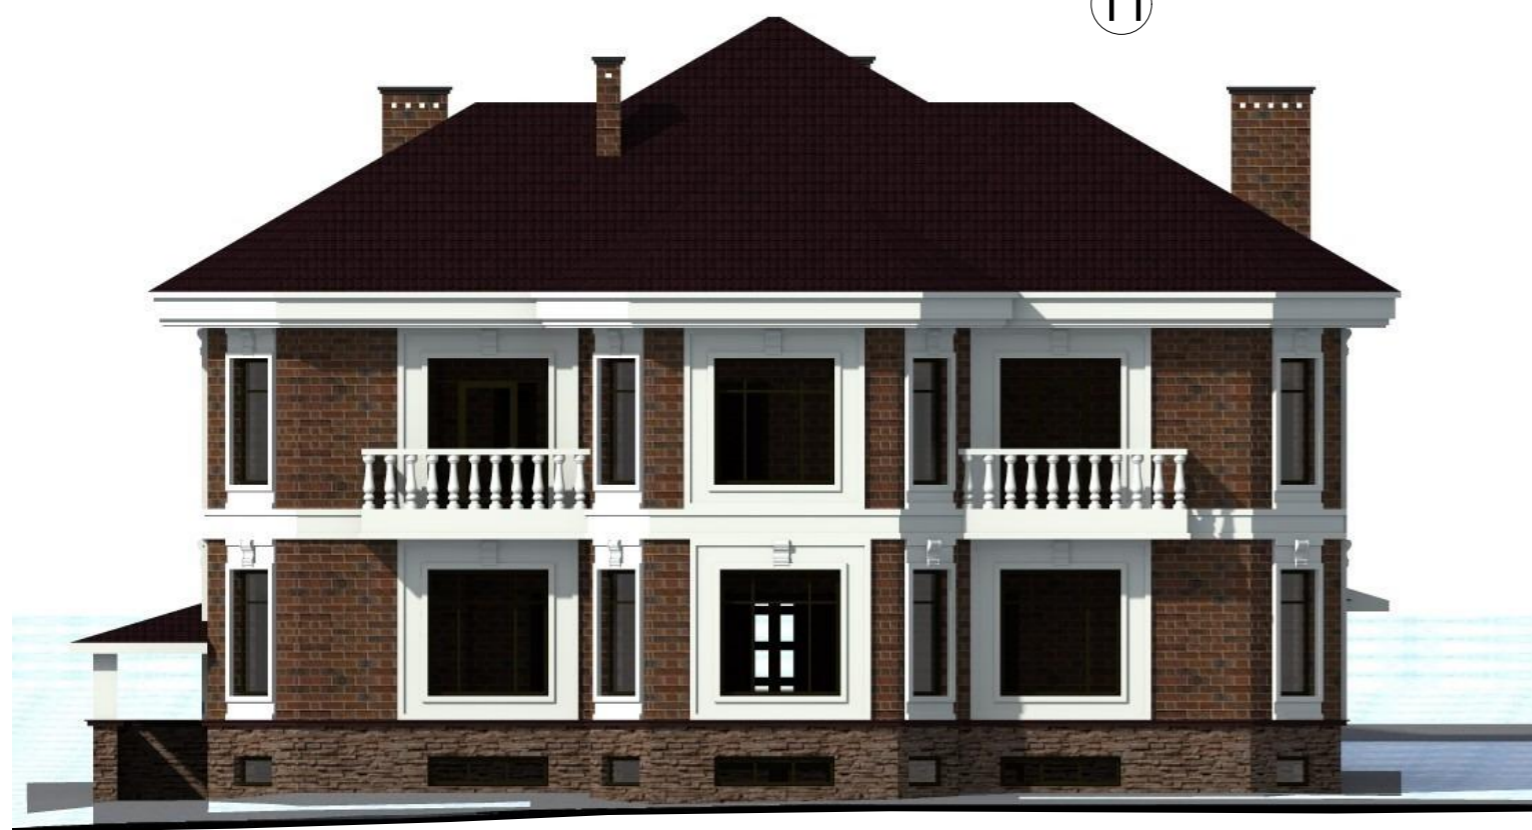

|            |                 |          |         |      |  |        |      |        |
|------------|-----------------|----------|---------|------|--|--------|------|--------|
|            |                 |          |         |      | Индивидуальный жилой дом                       |        |      |        |
| Изм.       | Лист            | № Докум. | Подпись | Дата |  | Стадия | Лист | Листов |
|            |                 |          |         |      |  | Э.П.   |      |        |
| Разработал | Проскурина С.В. |          |         |      |  |        |      |        |
| Проверил   | Гридасов Р.Н.   |          |         |      |  |        |      |        |
|            |                 |          |         |      | Фасад 11-1 М 1:100,<br>Цветовое решение фасада |        |      |        |



# Перспективные изображения



|            |                 |          |         |      |                           |  |  |
|------------|-----------------|----------|---------|------|---------------------------|--|--|
|            |                 |          |         |      | Индивидуальный жилой дом  |  |  |
| Изм.       | Лист            | № Докум. | Подпись | Дата |                           |  |  |
|            |                 |          |         |      | Э.П.                      |  |  |
| Разработал | Проскурина С.В. |          |         |      | Перспективный изображения |  |  |
| Проверил   | Гридасов Р.Н.   |          |         |      |                           |  |  |