


Российская Федерация. Белгородская область



тел.: 8 (800) 707-29-17
+7 (4722) 37-29-17, +7 (910) 737-29-17
www.svoydom.online, info@svoydom.online

ЭСКИЗНЫЙ ПРОЕКТ


Индивидуальный жилой дом

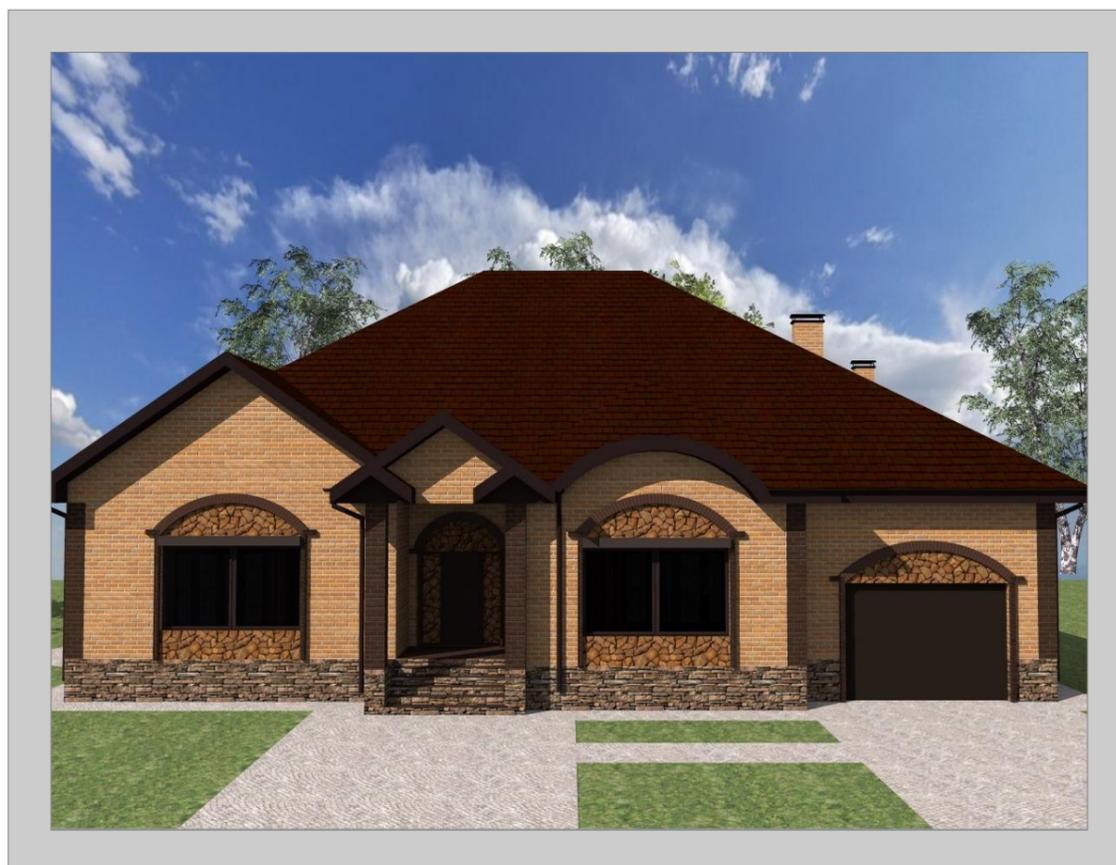

Разработал: Проскурина С.В.
Проверил: Гридасов Р.Н.


г. Белгород

План фундаментов М 1:150

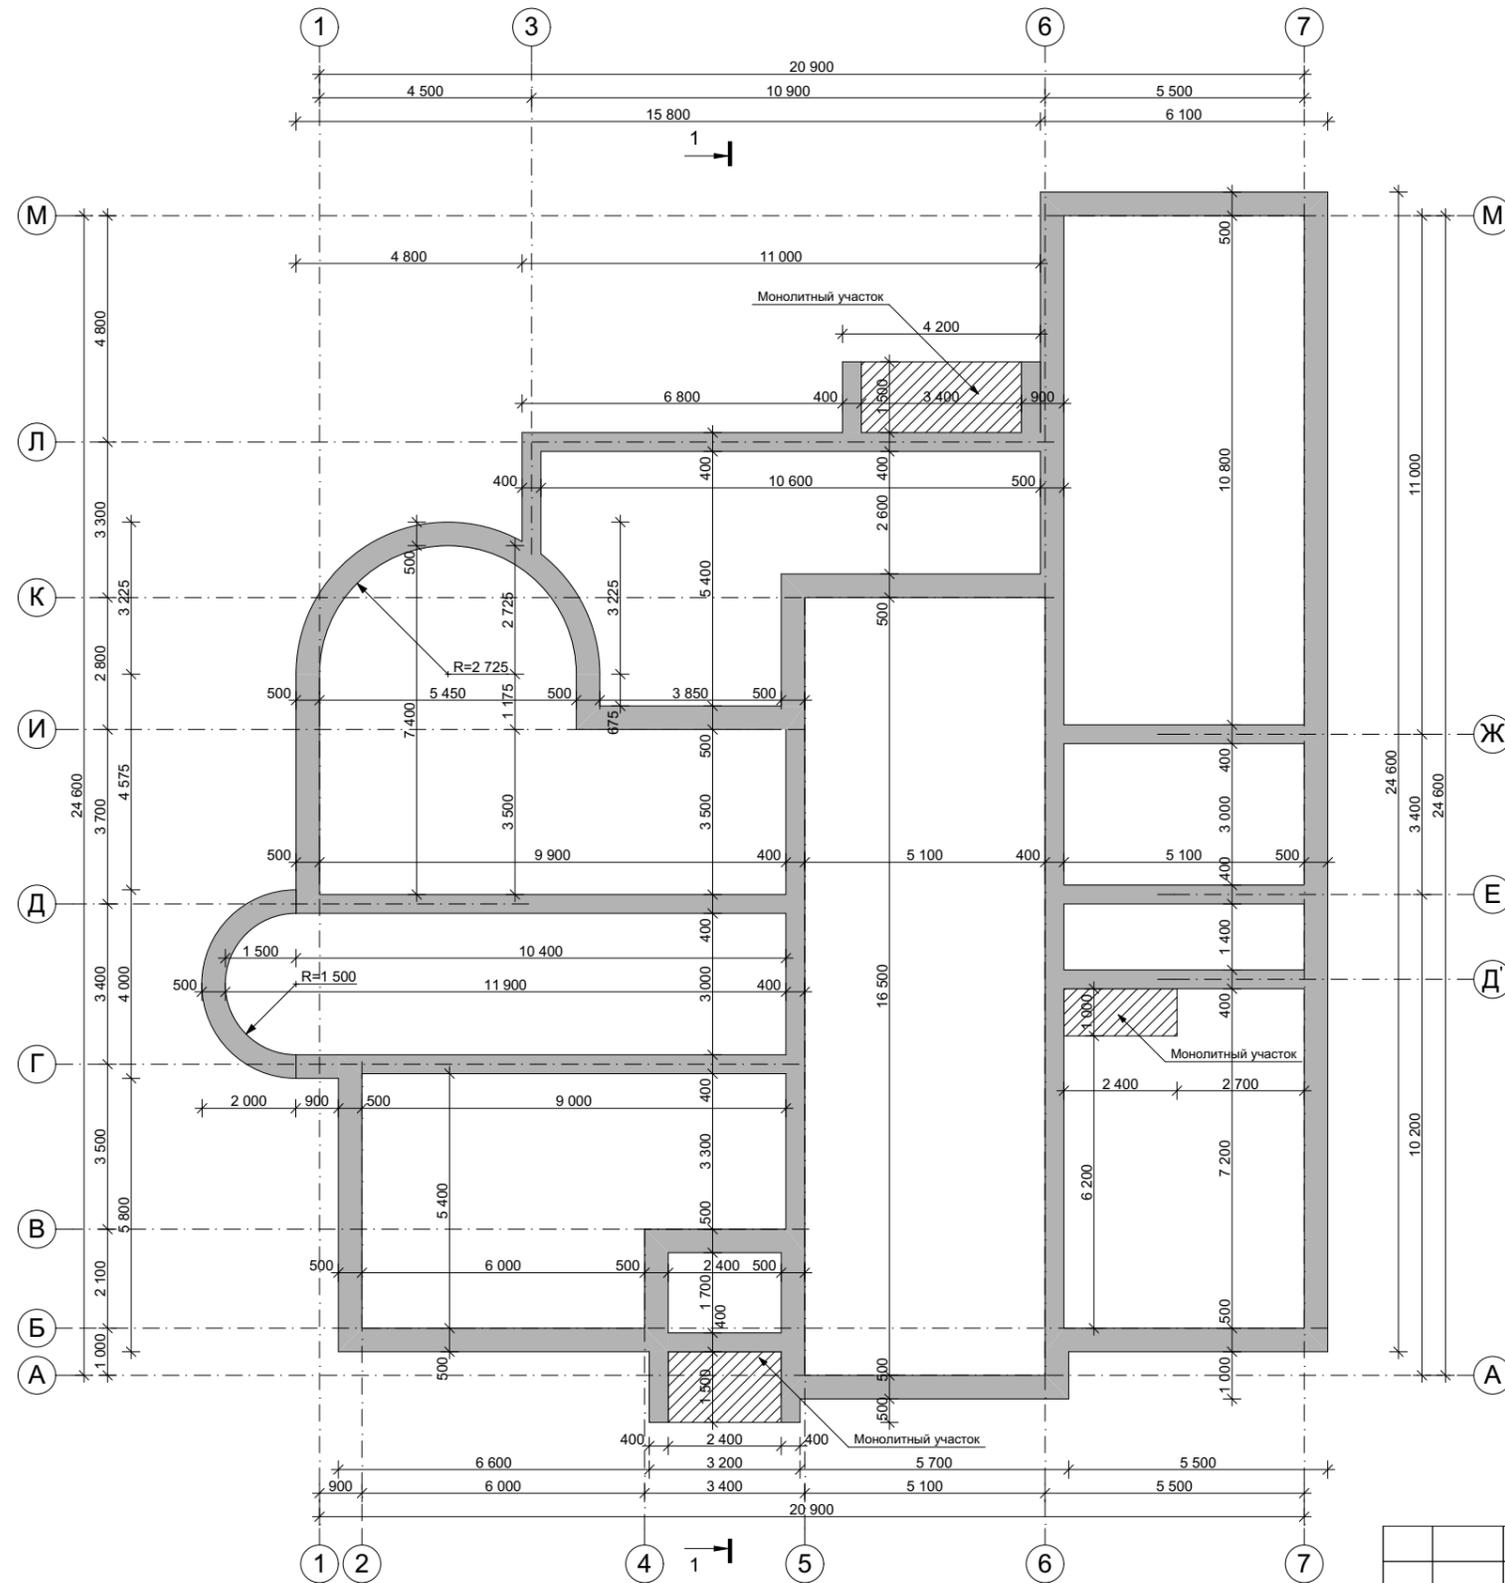

					Индивидуальный жилой дом		
Изм.	Лист	№ Докум.	Подпись	Дата			
					Стадия	Лист	Листов
					Э.П.		
Разработал	Проскурина С.В.						
Проверил	Гридасов Р.Н.						
					План фундаментов М 1:150		

План первого этажа М 1:150

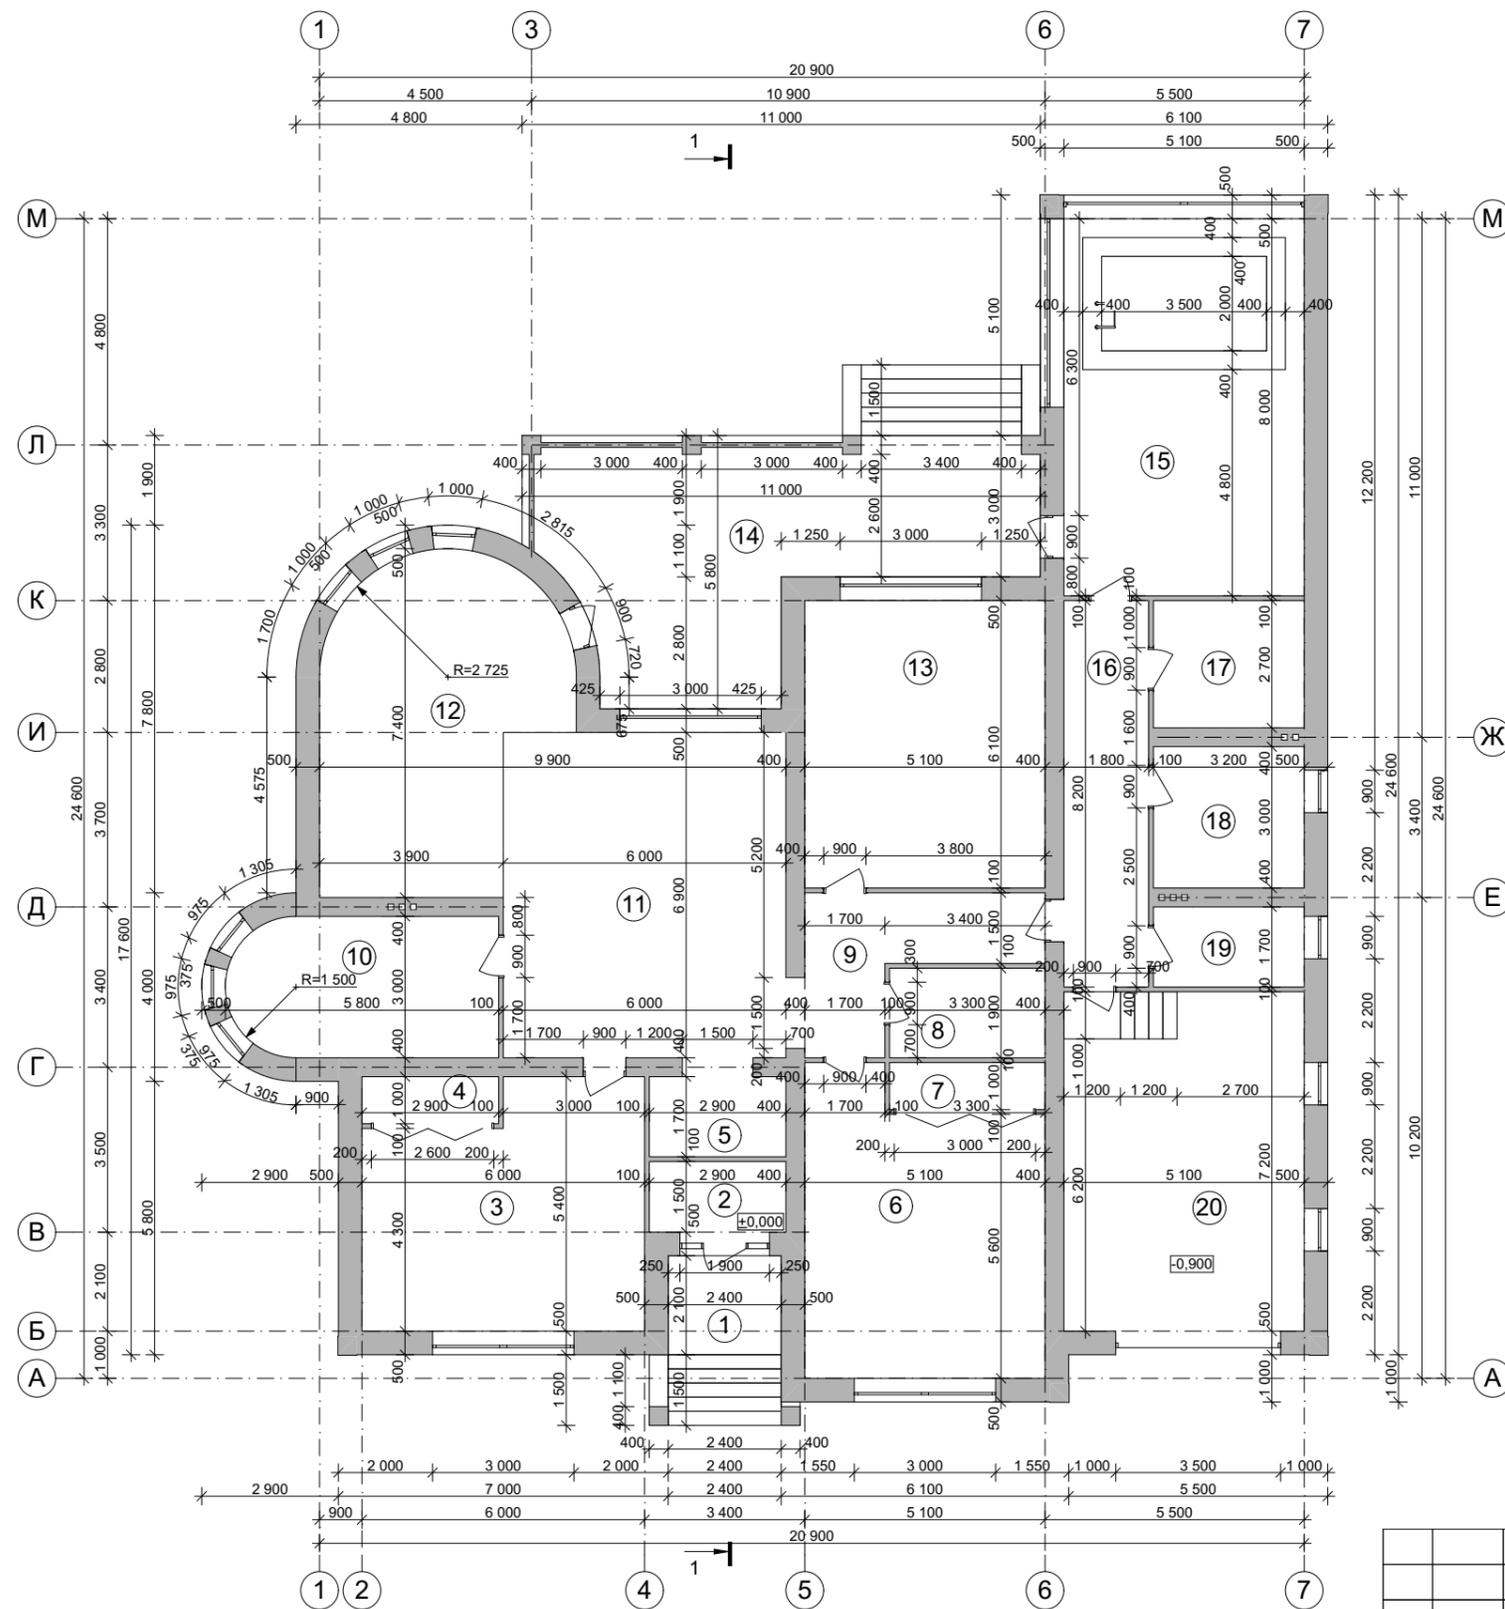


Экспликация помещений первого этажа

№ П/П	Наименование	Площадь м ²
1	Крыльцо	<u>5,04</u>
2	Тамбур	<u>4,35</u>
3	Спальня	<u>29,10</u>
4	Гардеробная	<u>2,90</u>
5	Прихожая	<u>4,93</u>
6	Спальня	<u>30,43</u>
7	Гардеробная	<u>3,30</u>
8	Гардеробная	<u>6,27</u>
9	Коридор	<u>11,05</u>
10	Ванная	<u>16,43</u>
11	Гостиная	<u>41,40</u>
12	Кухня	<u>31,72</u>
13	Спальня	<u>31,11</u>
14	Терраса	<u>43,98</u>
15	Бассейн	<u>40,80</u>
16	Коридор	<u>14,76</u>
17	Парилка	<u>8,64</u>
18	Котельная	<u>9,60</u>
19	С/у	<u>5,44</u>
20	Гараж	<u>36,72</u>
Общая площадь первого этажа		<u>377,98</u>
Общая площадь дома		<u>377,98</u>


					Индивидуальный жилой дом		
Изм.	Лист	№ Докум.	Подпись	Дата			
						Стадия	Лист
						Э.П.	Листов
Разработал	Проскурина С.В.				План первого этажа М 1:150, Экспликация к плану первого этажа		
Проверил	Гридасов Р.Н.						

План раскладки плит перекрытия первого этажа М 1:150

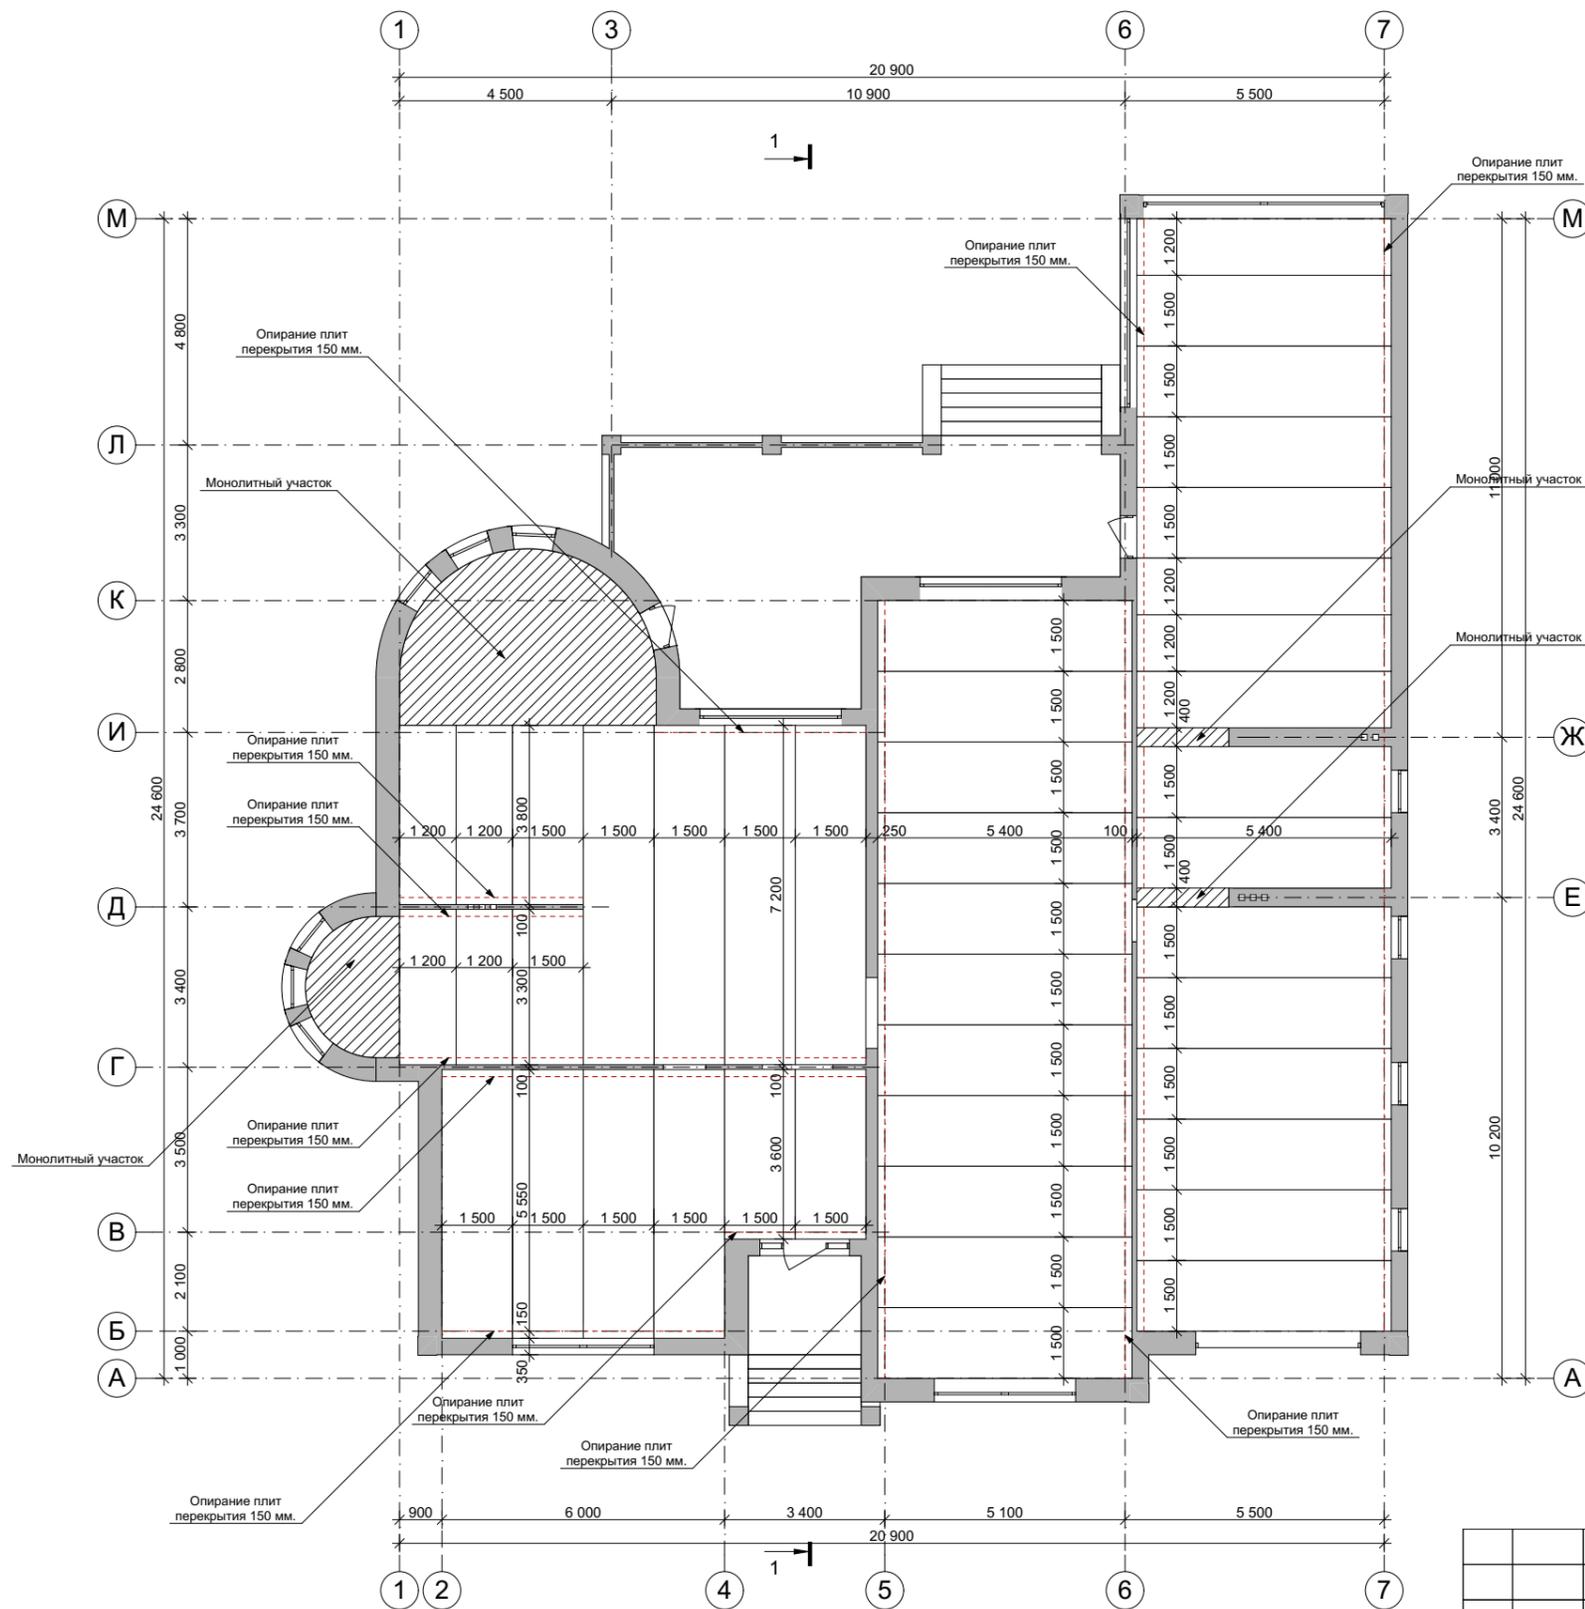


					Индивидуальный жилой дом		
Изм.	Лист	№ Докум.	Подпись	Дата			
					Стадия	Лист	Листов
					Э.П.		
Разработал	Проскурина С.В.				План раскладки плит перекрытия первого этажа М 1:150		
Проверил	Гридасов Р.Н.						

Разрез 1-1 М 1:150

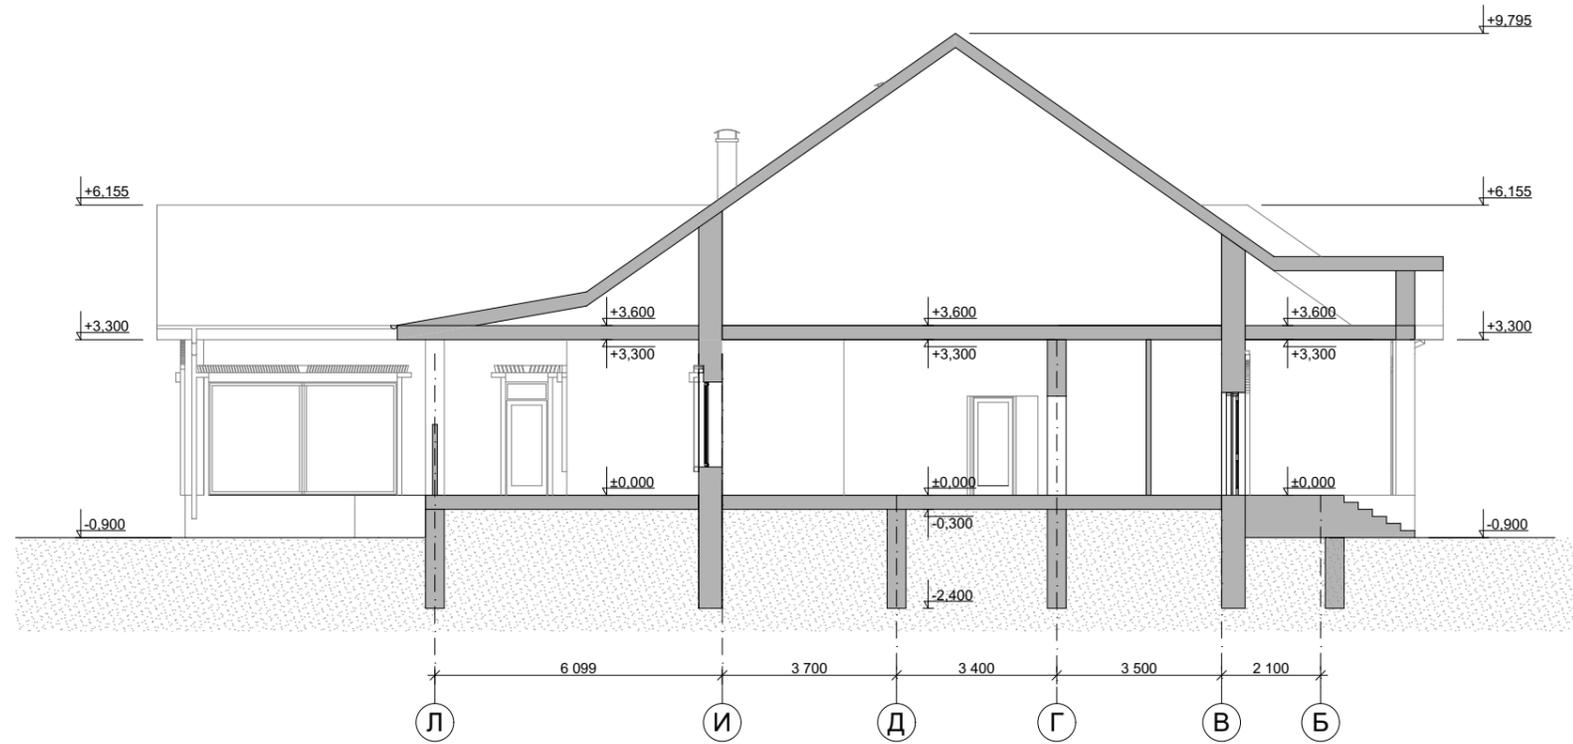

					Индивидуальный жилой дом		
Изм.	Лист	№ Докум.	Подпись	Дата			
					Э.П.		
Разработал	Проскурина С.В.				Разрез 1-1 М 1:150		
Проверил	Гридасов Р.Н.						

Фасад 1-7 М 1:150

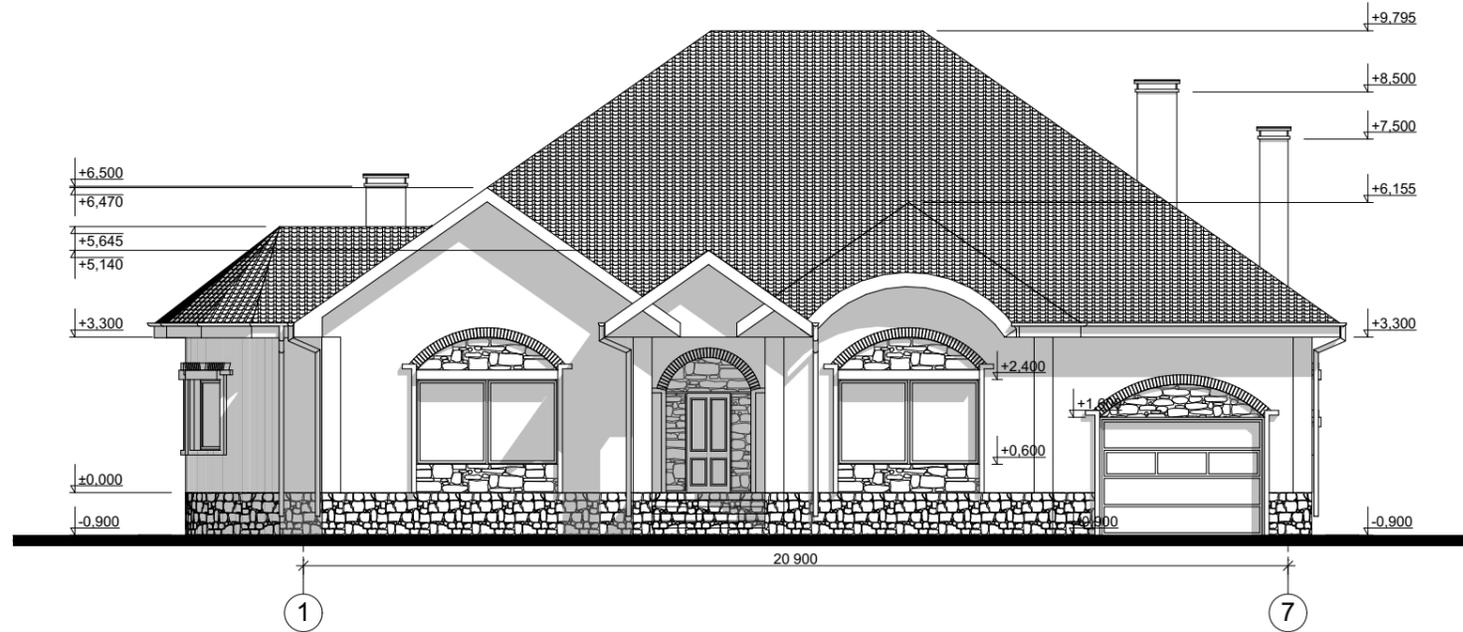


Цветовое решение фасада



					Индивидуальный жилой дом			
Изм.	Лист	№ Докум.	Подпись	Дата		Стадия	Лист	Листов
						Э.П.		
Разработал	Проскурина С.В.				Фасад 1-7 М 1:150, Цветовое решение фасада			
Проверил	Гридасов Р.Н.							

Фасад А-М М 1:150

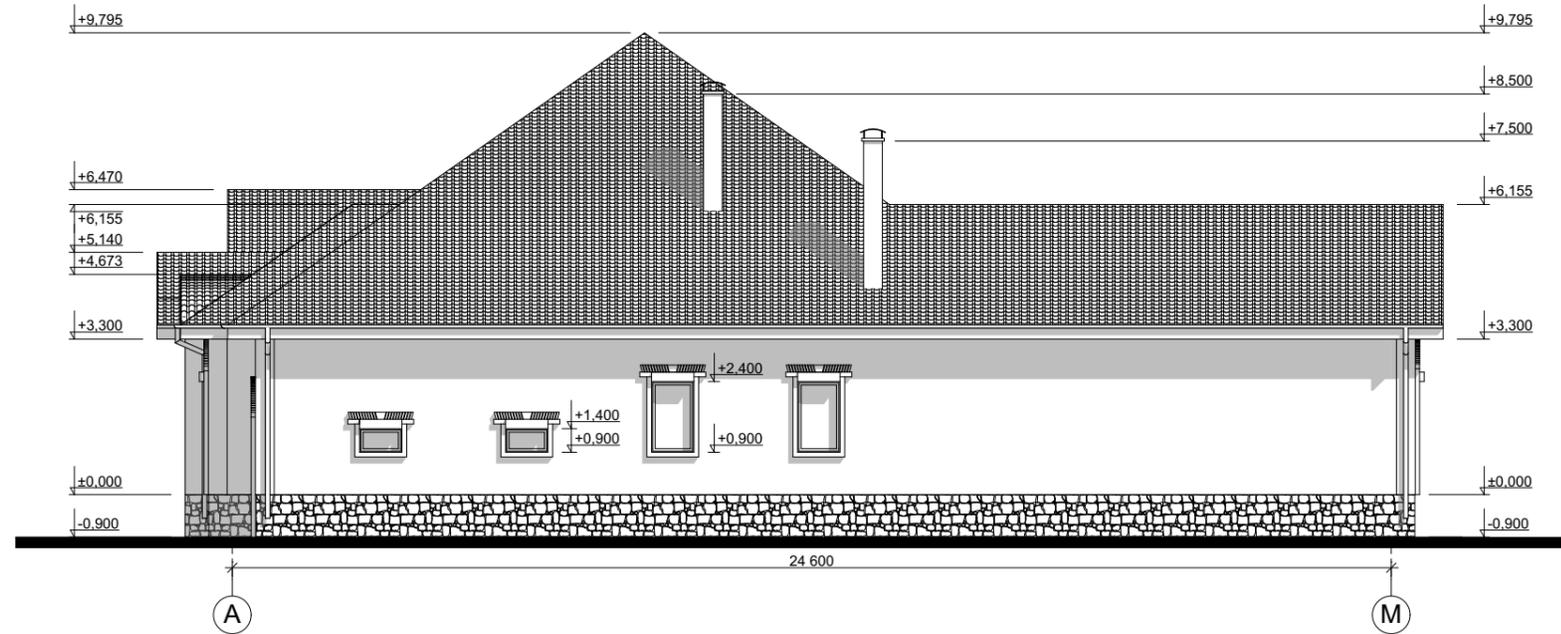

Цветовое решение фасада



					Индивидуальный жилой дом		
Изм.	Лист	№ Докум.	Подпись	Дата			
					Э.П.		
Разработал	Проскурина С.В.				Фасад А-М М 1:150, Цветовое решение фасада		
Проверил	Гридасов Р.Н.						

Фасад 7-1 М 1:150




Цветовое решение фасада



					Индивидуальный жилой дом			
Изм.	Лист	№ Докум.	Подпись	Дата		Стадия	Лист	Листов
						Э.П.		
Разработал	Проскурина С.В.				Фасад 7-1 М 1:150, Цветовое решение фасада			
Проверил	Гридасов Р.Н.							

Фасад М-А М 1:150

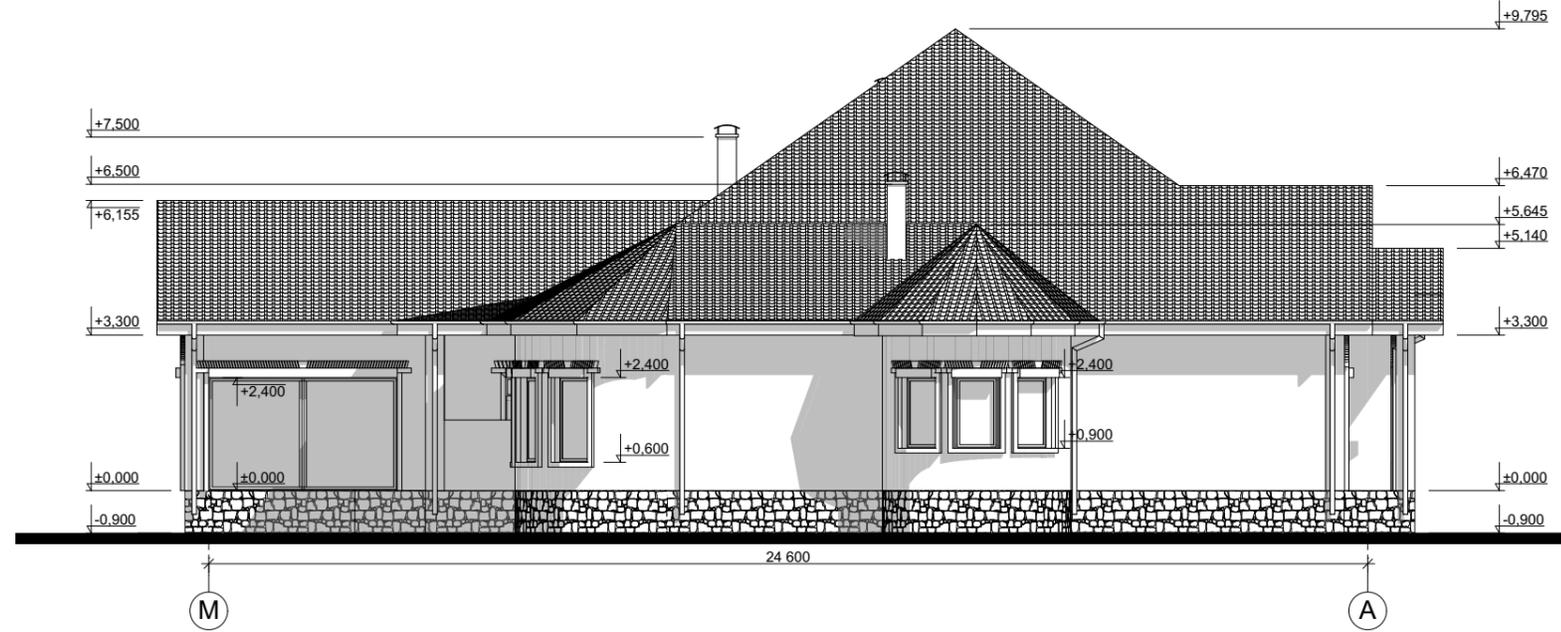

Цветовое решение фасада



					Индивидуальный жилой дом			
Изм.	Лист	№ Докум.	Подпись	Дата		Стадия	Лист	Листов
						Э.П.		
Разработал	Проскурина С.В.				Фасад М-А М 1:150, Цветовое решение фасада			
Проверил	Гридасов Р.Н.							

Перспективные изображения



					Индивидуальный жилой дом				
Изм.	Лист	№ Докум.	Подпись	Дата			Стадия	Лист	Листов
							Э.П.		
Разработал	Проскурина С.В.				Перспективные изображения				
Проверил	Гридасов Р.Н.								