

Российская Федерация. Белгородская область



тел.: 8 (800) 707-29-17  
+7 (4722) 37-29-17, +7 (910) 737-29-17  
[www.svoymaxonline.com](http://www.svoymaxonline.com), [info@svoymaxonline.com](mailto:info@svoymaxonline.com)


## ЭСКИЗНЫЙ ПРОЕКТ гараж с баней




Разработал: Гридасов Р.Н.  
Проверил: Гридасов Р.Н.

г. Белгород

План фундаментов М 1:100

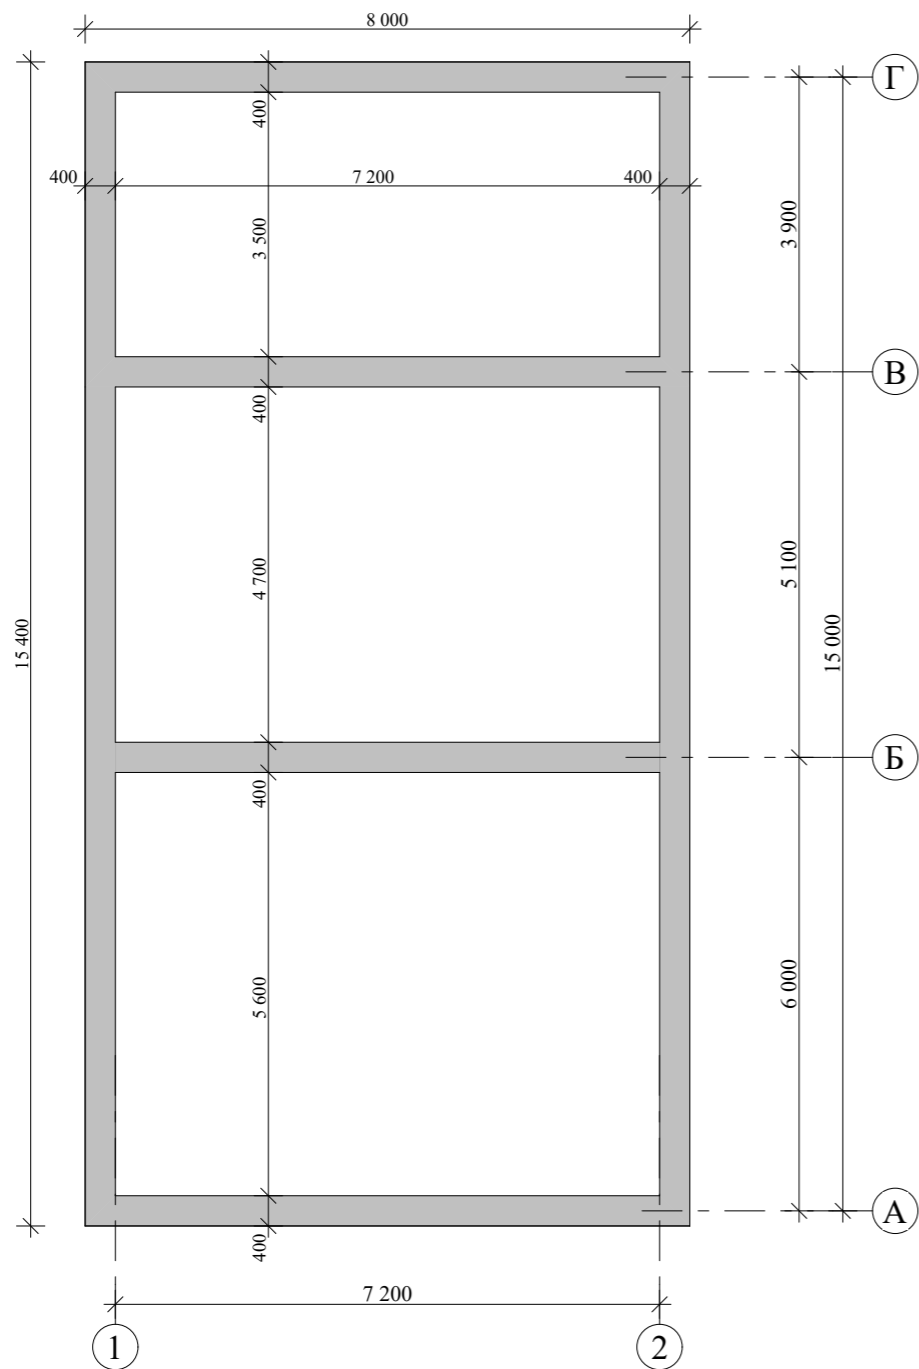

План первого этажа М 1:100

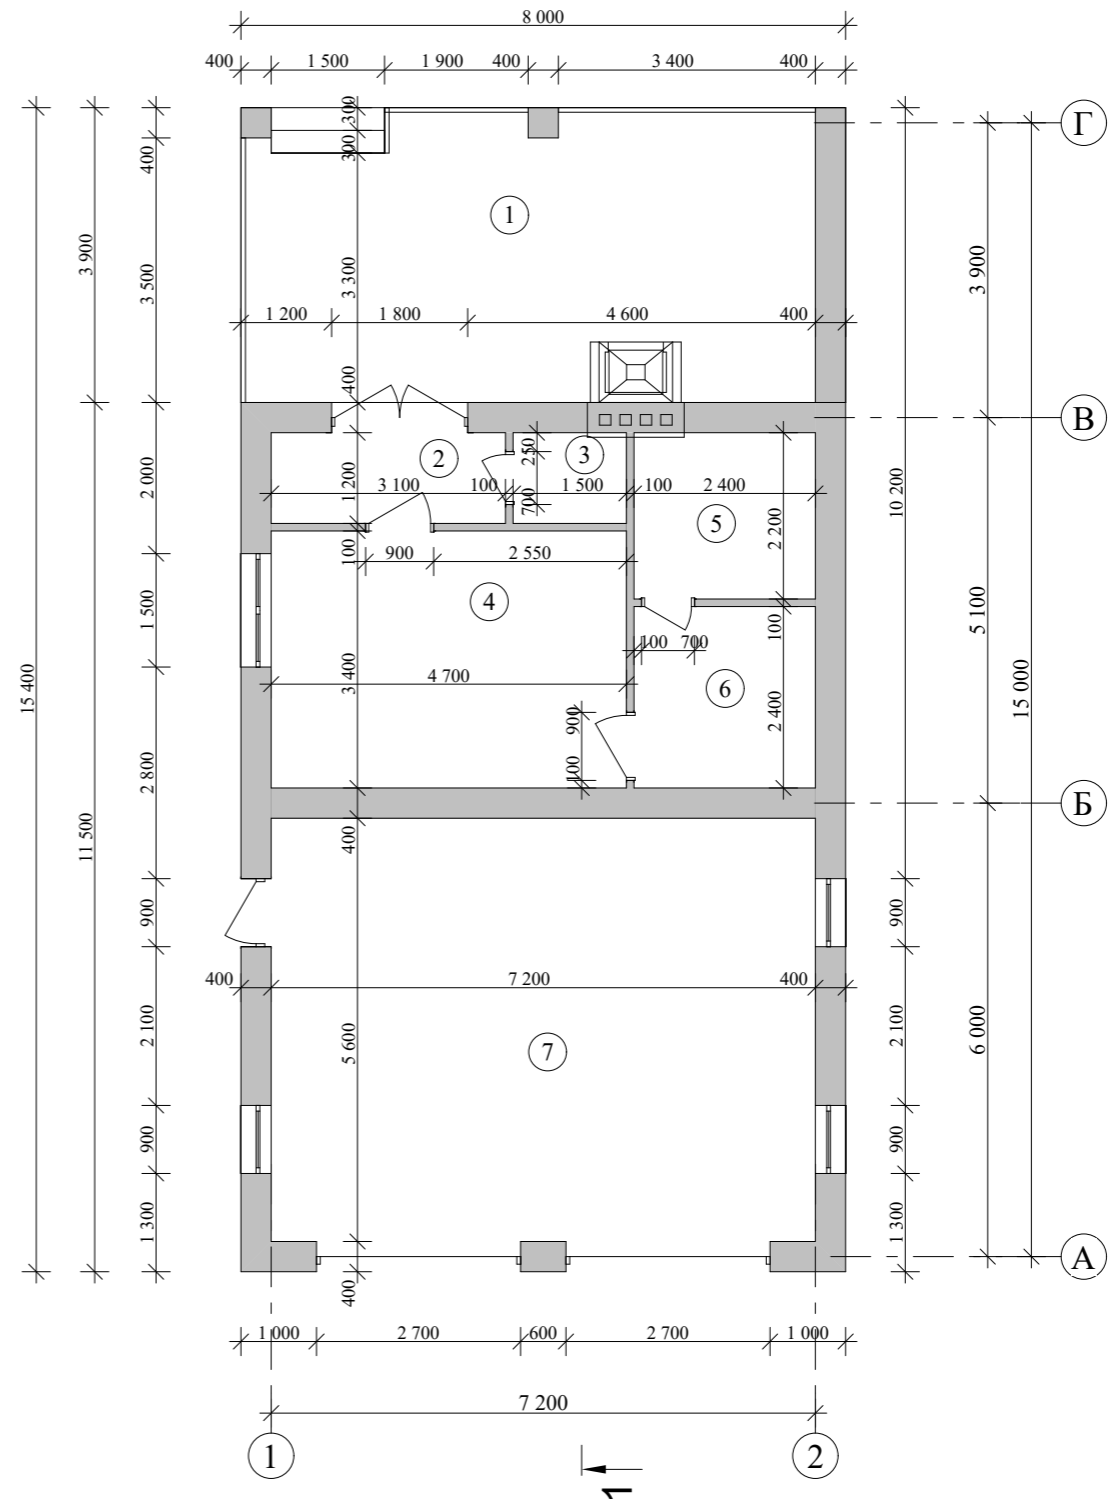


Экспликация помещений первого этажа


№ П/П	Наименование	Площадь м <sup>2</sup>	Примечания
1	Терраса	28,74	
2	Тамбур	3,72	
3	С/узел	1,80	
4	Комната отдыха	15,98	
5	Парилка	5,28	
6	Душевая	5,76	
7	Гараж	40,32	
Итого по первому этажу:		101,60	

Изм. Лист	№ Докум.	Подпись	Дата	Гараж с баней					
Архитектор	Гридасов						Стадия	Лист	Листов
							Э.П.		
				План фундаментов М 1:100 План первого этажа М 1:100 Экспликация помещений первого этажа					

План кровли М 1:100

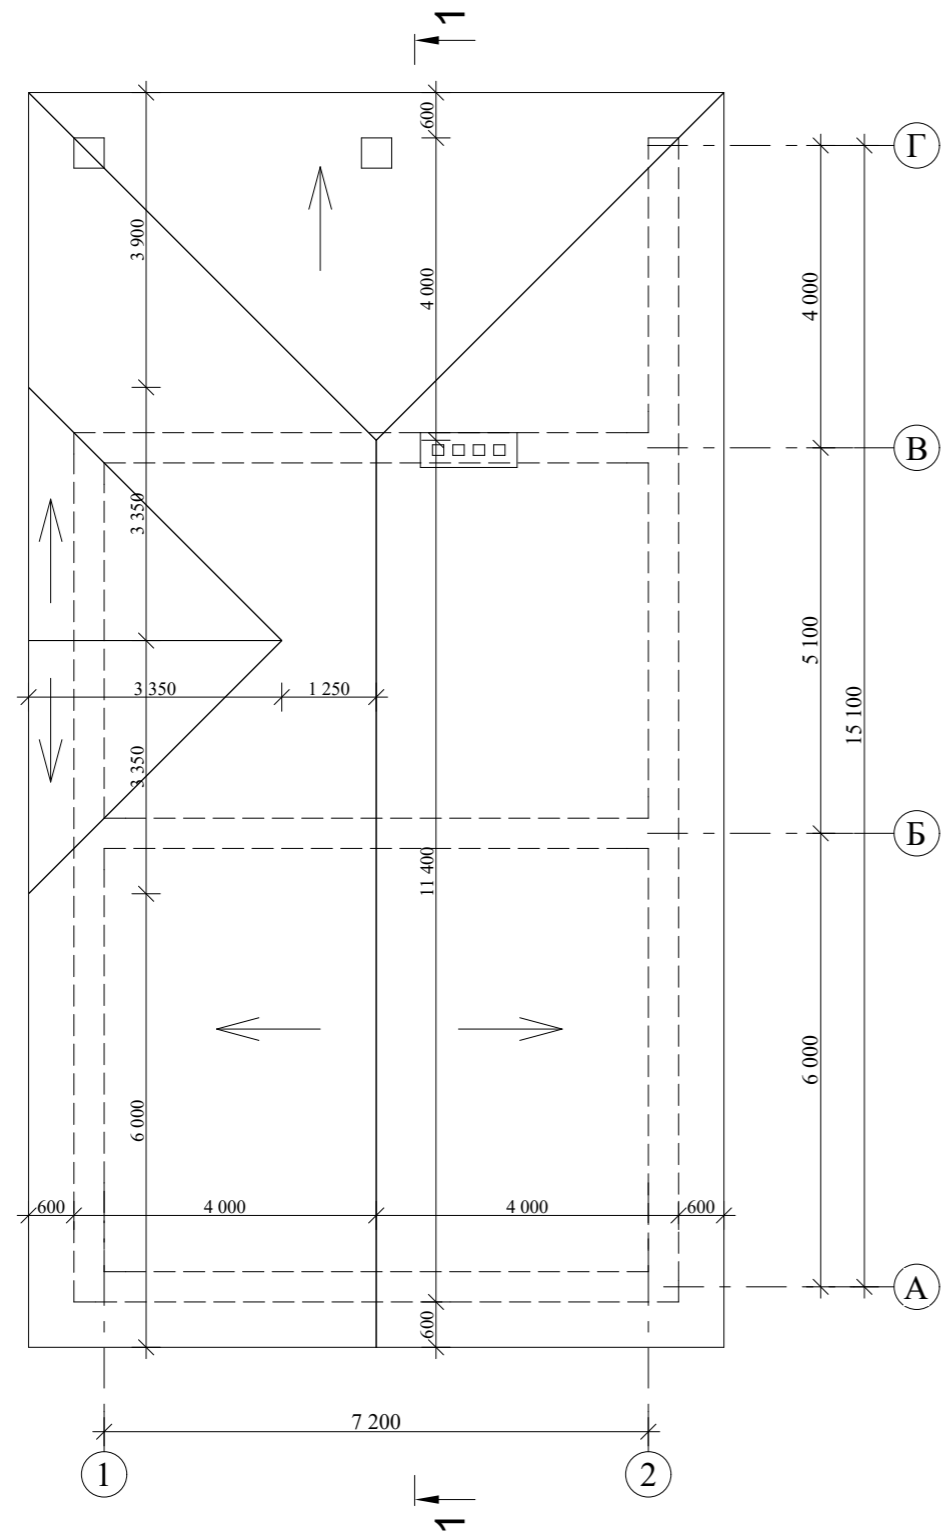


Разрез 1-1 М 1:100

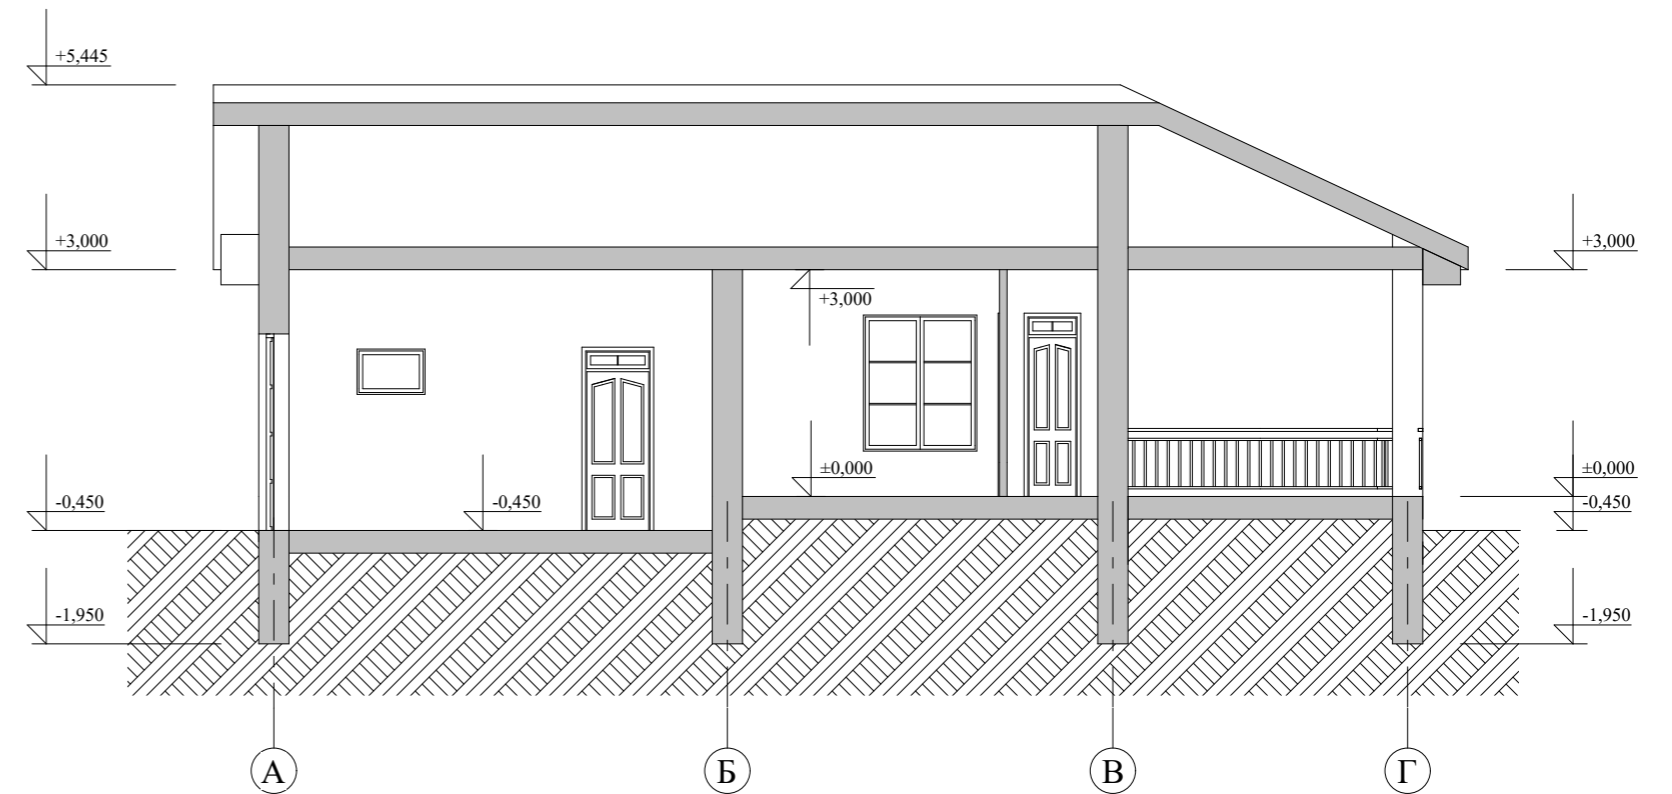


					Гараж с баней		
Изм. Лист	№ Докум.	Подпись	Дата				
Архитектор	Гридасов				Э.П.		
				План кровли М 1:100			
				Разрез 1-1 М 1:100			


План перекрытий 1-го этажа М 1:100

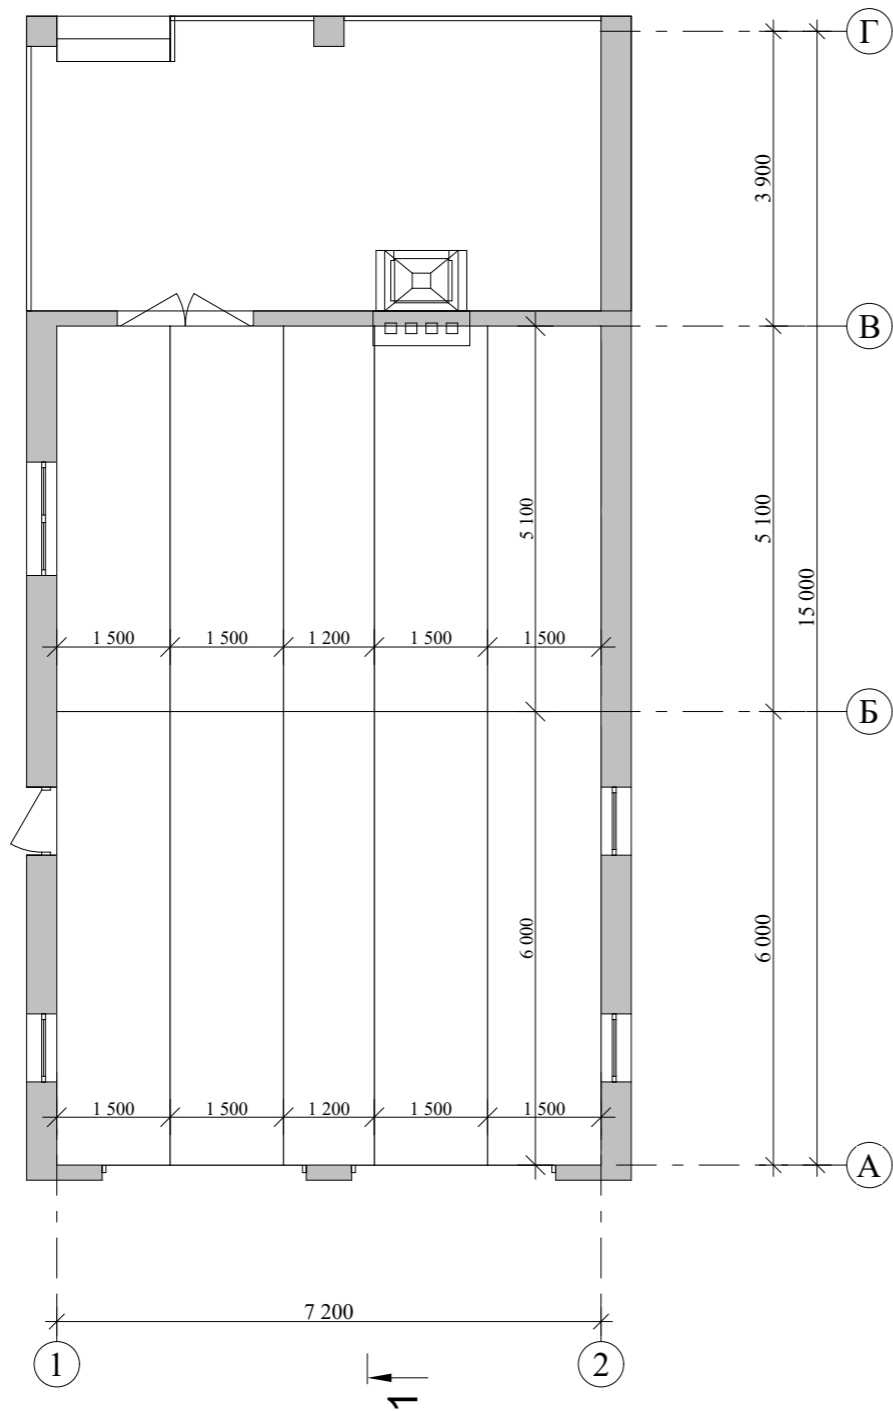

Фасад 1-2 М 1:100

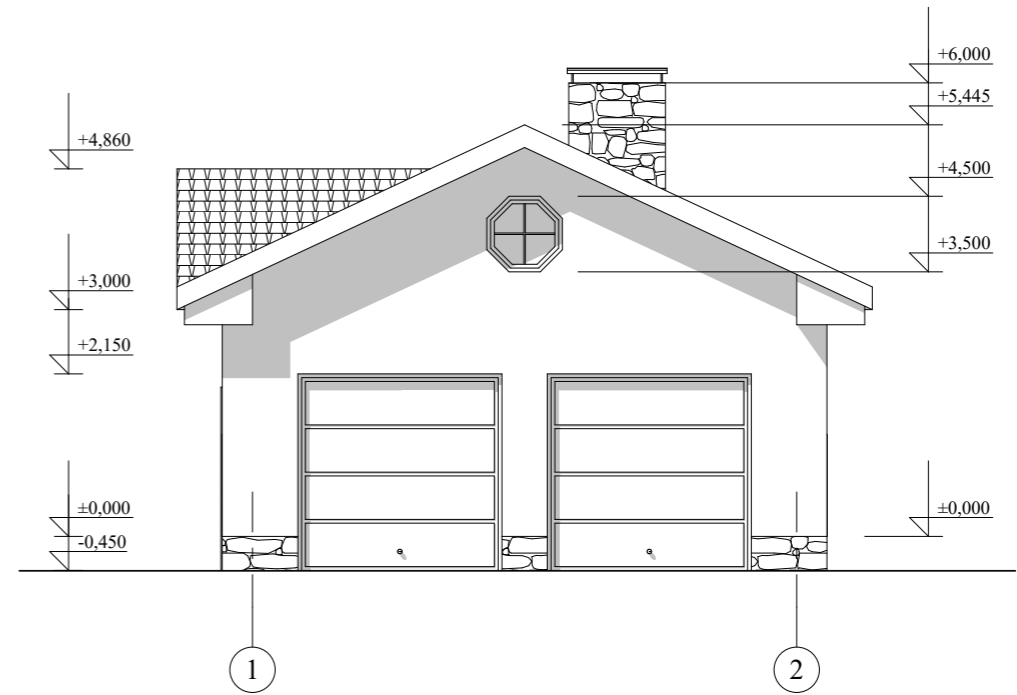

Фасад 2-1 М 1:100

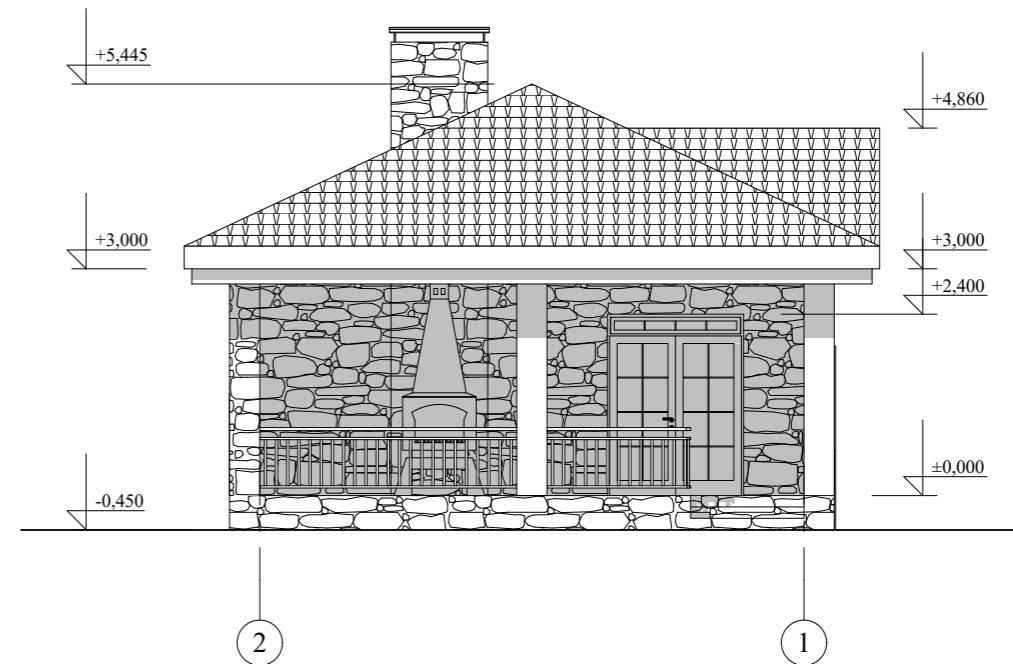


				Гараж с баней			
Изм.	Лист	№ Докум.	Подпись				Дата
					Стадия	Лист	Листов
Архитектор	Гридасов				Э.П.		
					План перекрытий 1-го этажа М 1:100 Фасад 1-2 М 1:100 Фасад 2-1 М 1:100		

Фасад Г-А М 1:100



Фасад А-Г М 1:100

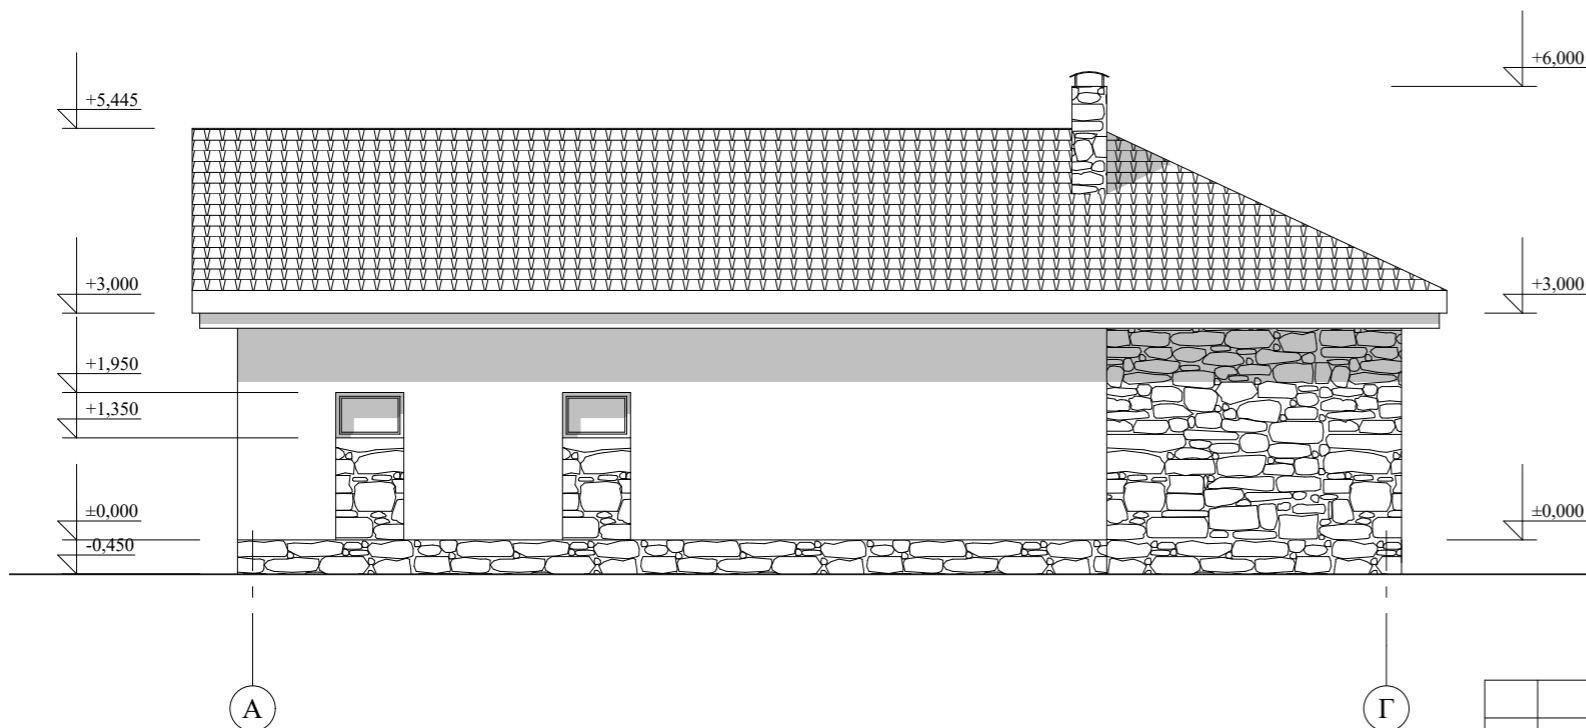

					Гараж с баней			
Изм.	Лист	№ Докум.	Подпись	Дата				
						Стадия	Лист	Листов
Архитектор	Гридасов					Э.П.		
					Фасад Г-А М 1:100			
					Фасад А-Г М 1:100			

Перспектива



					Гараж с баней			
Изм.	Лист	№ Докум.	Подпись	Дата				
						Стадия	Лист	Листов
Архитектор	Гридасов					Э.П.		
					Перспектива			