

Российская Федерация. Белгородская область



тел.: 8 (800) 707-29-17  
+7 (4722) 37-29-17, +7 (910) 737-29-17  
[www.svoymdom.online](http://www.svoymdom.online), [info@svoymdom.online](mailto:info@svoymdom.online)

## ЭСКИЗНЫЙ ПРОЕКТ


### Гараж с летней кухней



Разработал: Гридасов Р.Н.  
Проверил: Гридасов Р.Н.

г. Белгород

План фундаментов, подвала М 1:100

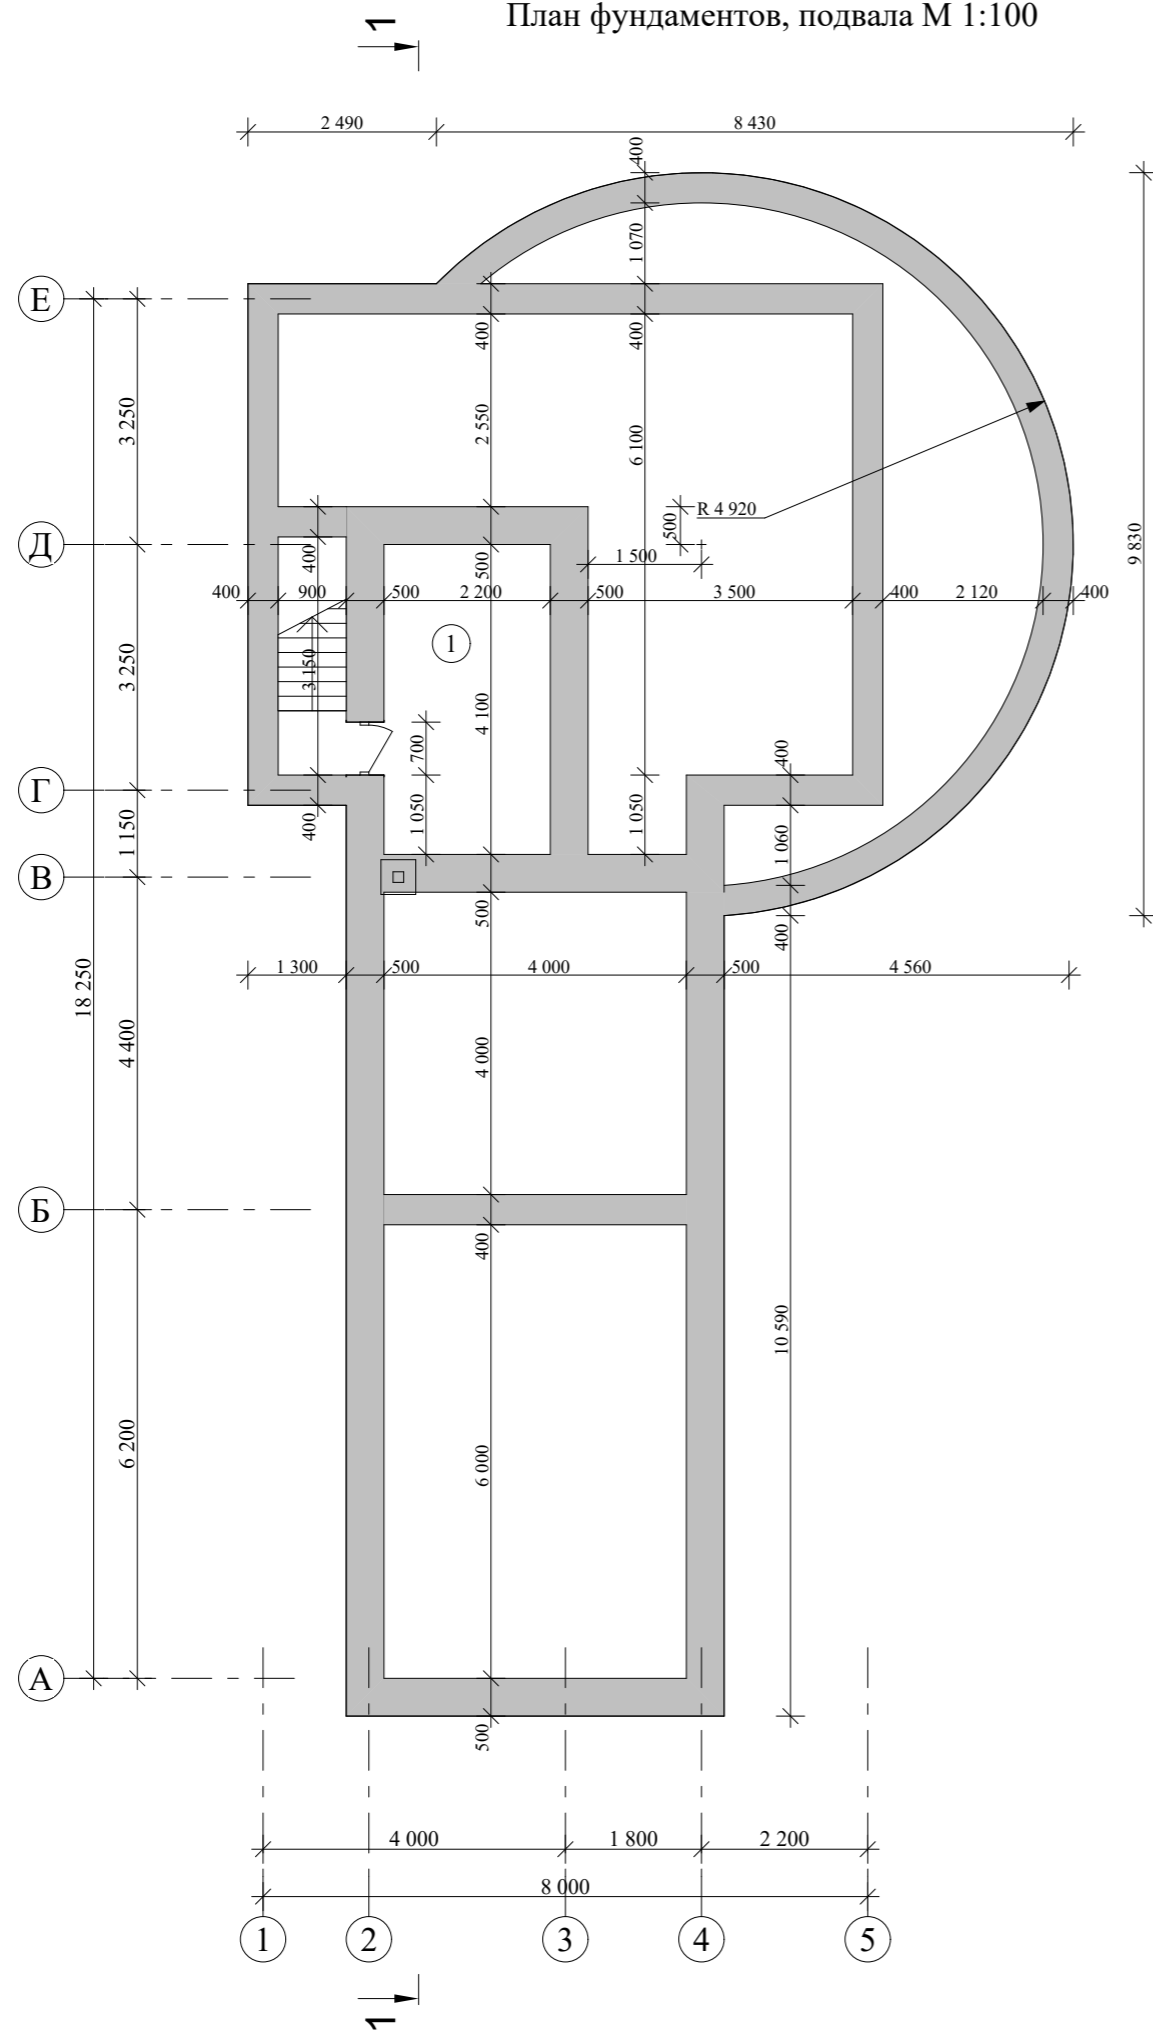


Экспликация помещений подвала

№ П/П	Наименование	Площадь м <sup>2</sup>	Примечания
1	Подвал	9,02	
Итого по подвалу:		9,02	

Изм. Лист	№ Докум.	Подпись	Дата				
						Стадия	Лист
						Э.П.	Листов
Архитектор	Гридасов						
						План фундаментов, подвала М 1:100	
						Экспликация помещений подвала	

План первого этажа М 1:100

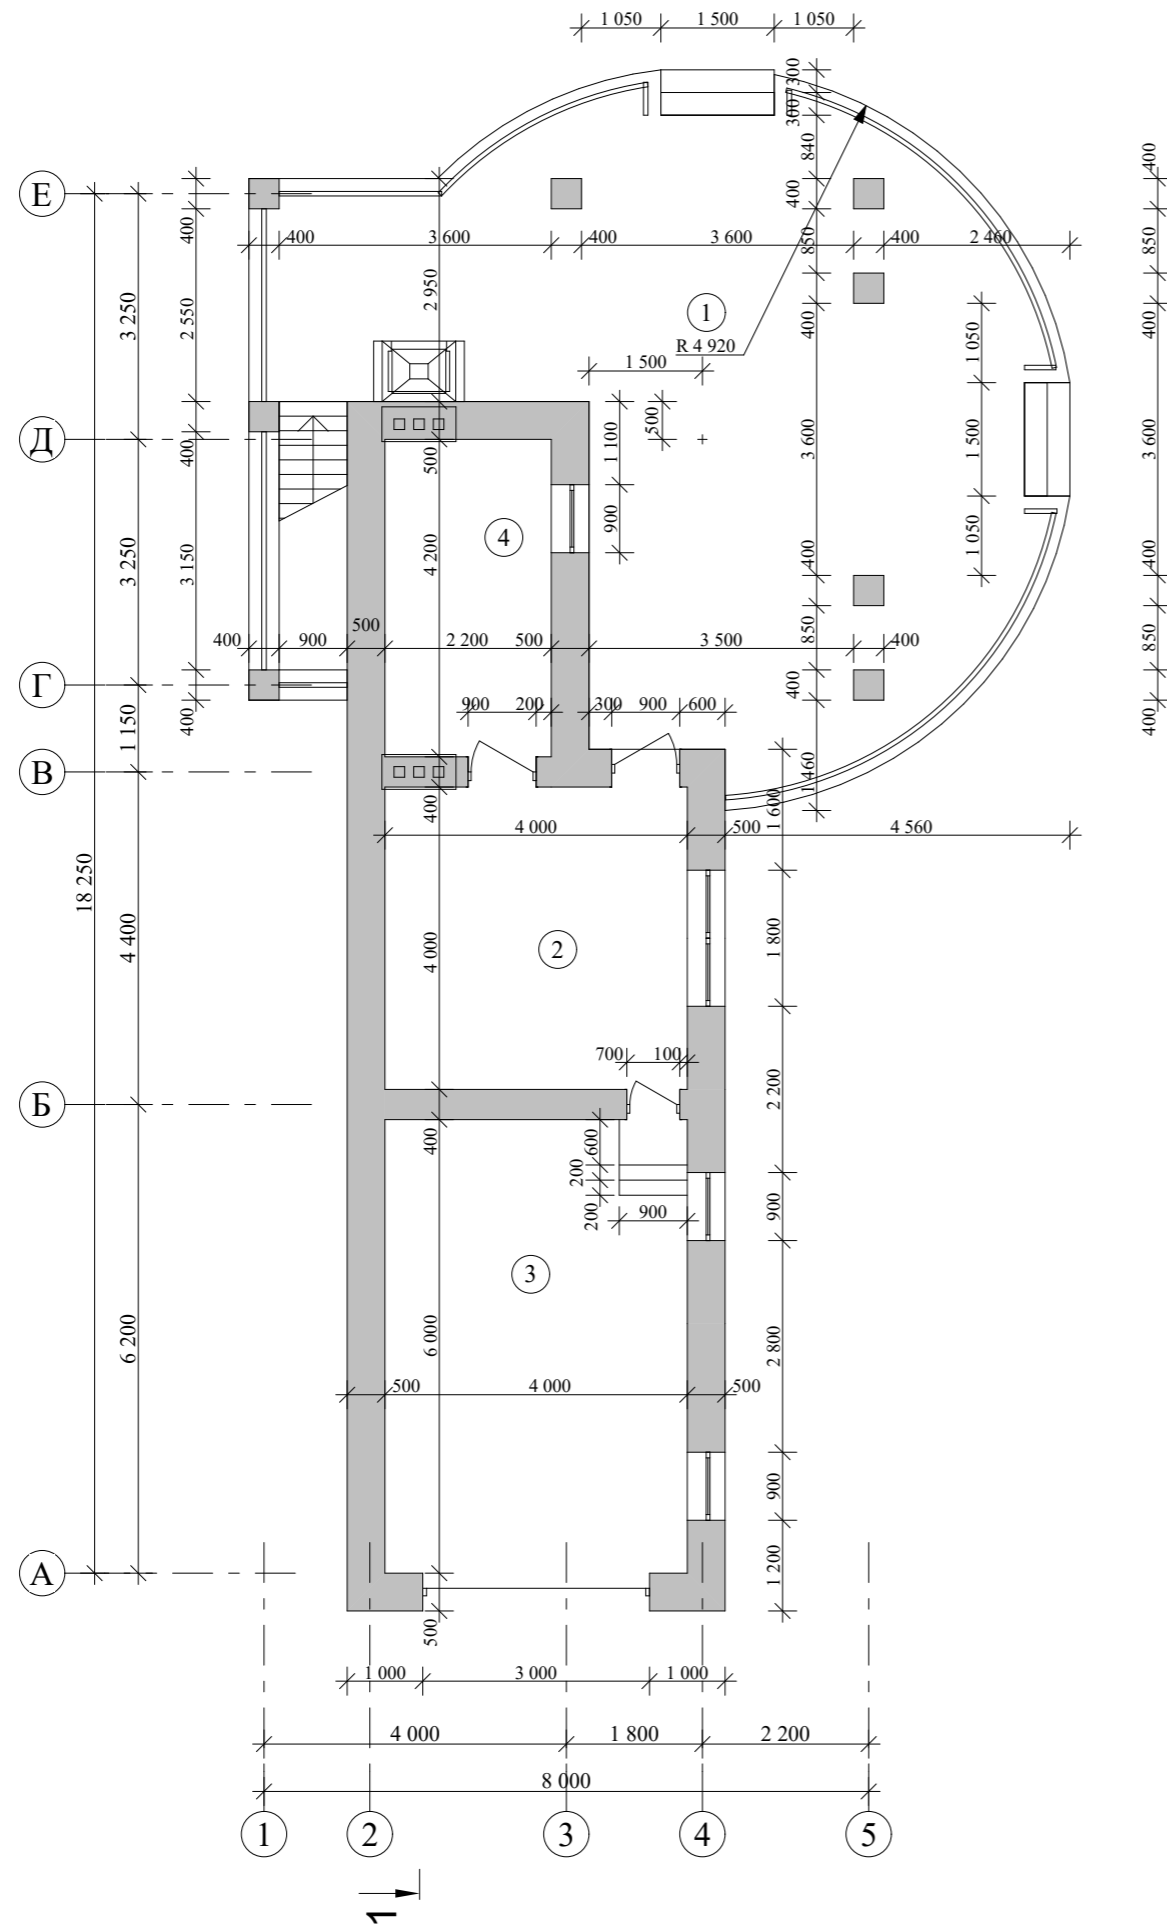

Экспликация помещений первого этажа

№ П/П	Наименование	Площадь м <sup>2</sup>	Примечания
1	Терраса	64,05	
2	Летняя кухня	16,00	
3	Гараж	24,00	
4	Котельная	9,24	
Итого по первому этажу:		113,29	

Изм. Лист	№ Докум.	Подпись	Дата	Стадия	Лист	Листов
Архитектор	Гридасов			Э.П.		
План первого этажа М 1:100 Экспликация помещений первого этажа						





Фасад 1-5 М 1:100




Фасад 5-1 М 1:100




Изм.	Лист	№ Докум.	Подпись	Дата			
						Стадия	Лист
						Э.П.	Листов
Архитектор	Гридасов				Фасад 1-5 М 1:100	Фасад 5-1 М 1:100	

Фасад Е-А М 1:100

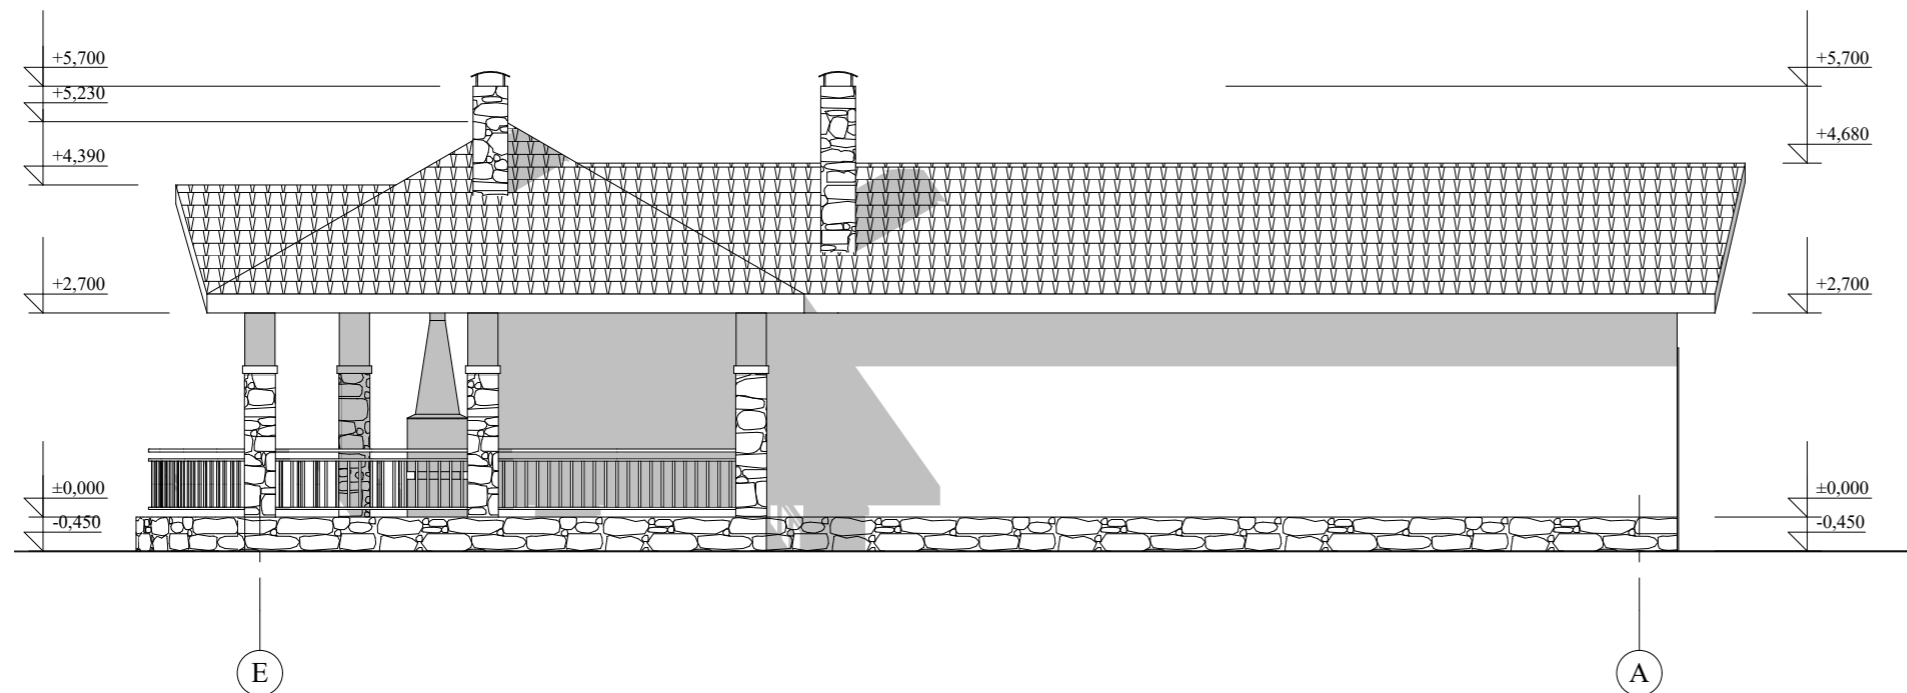

Фасад А-Е М 1:100

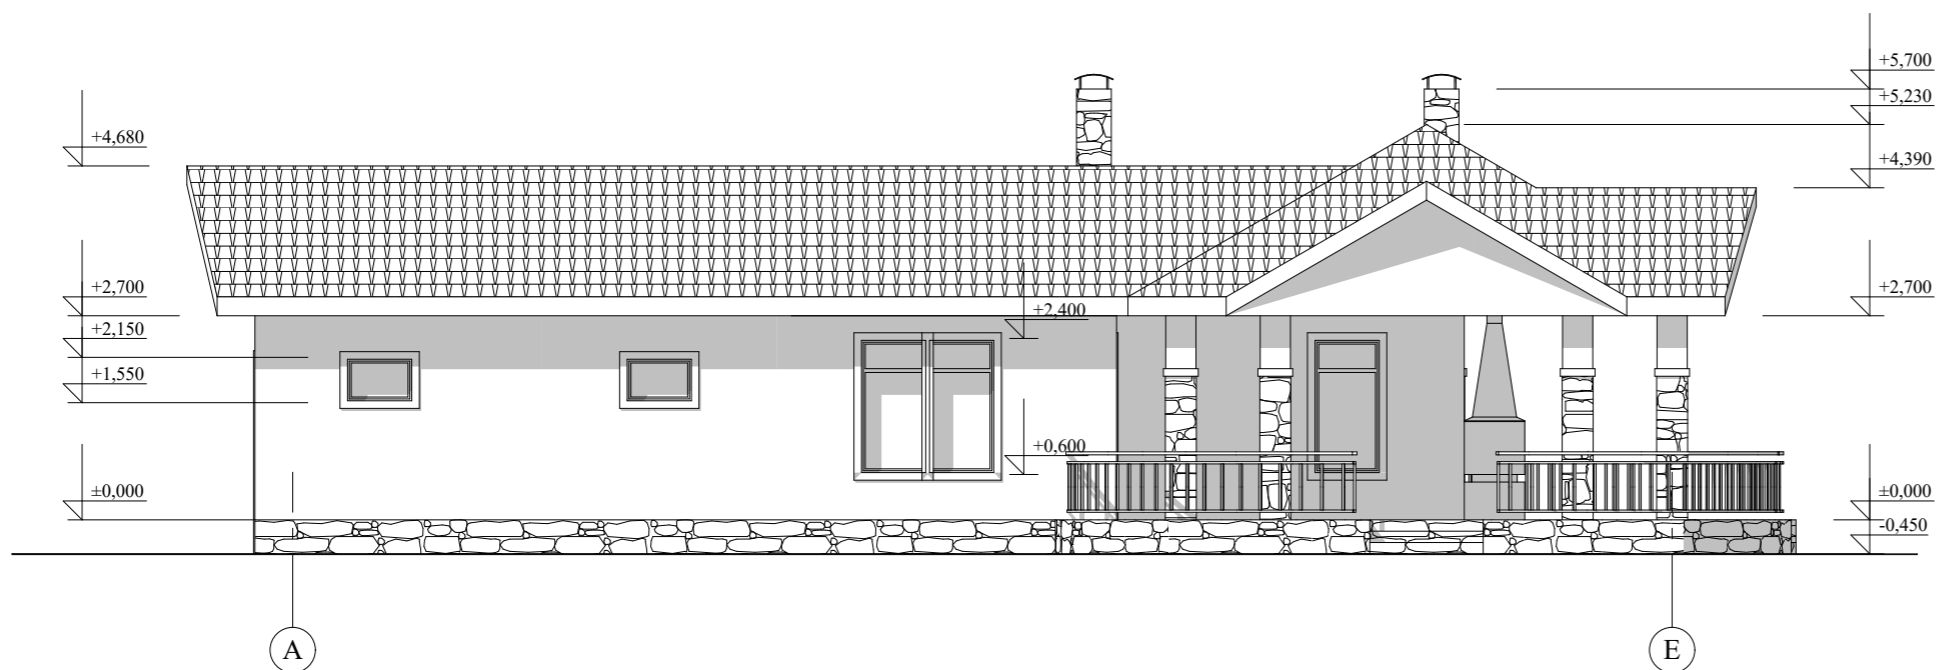

Изм. Лист	№ Докум.	Подпись	Дата			
					Стадия	Лист
					Э.П.	Листов
Архитектор	Гридасов					
					Фасад Е-А М 1:100	
					Фасад А-Е М 1:100	

Перспектива



Изм.	Лист	№ Докум.	Подпись	Дата			
						Стадия	Лист
						Э.П.	Листов
Архитектор	Гридасов				Перспектива		