

Российская Федерация. Белгородская область



тел.: 8 (800) 707-29-17
+7 (4722) 37-29-17, +7 (910) 737-29-17
www.svoydom.online, info@svoydom.online

ЭСКИЗНЫЙ ПРОЕКТ


Гараж с хозблоком



Разработал: Голубева К.Ю.
Проверил: Гридасов Р.Н.

г. Белгород

План фундаментов, подвала М 1:100

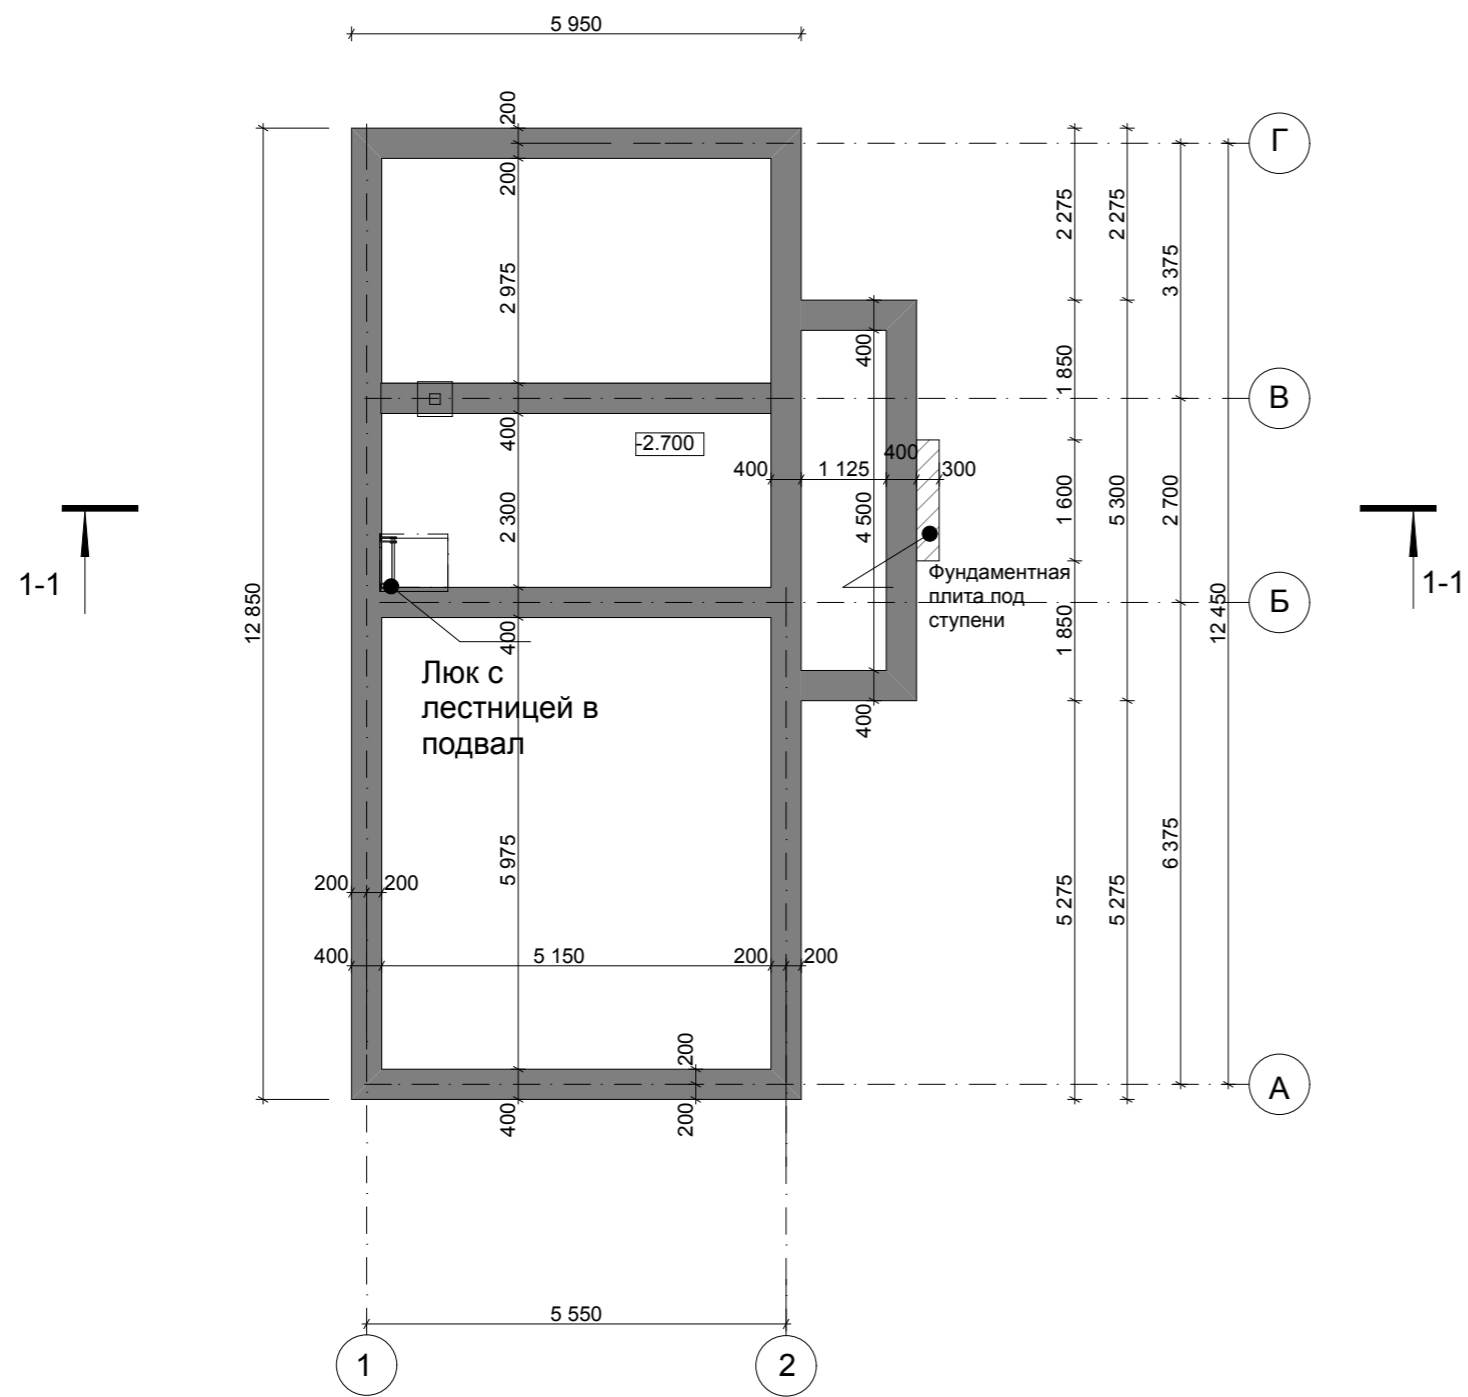


Экспликация помещений подвала

№ П/П	Наименование	Площадь м ²
1	Подвал	11,96
Итого по подвалу		11,96

					Гараж с хозблоком			
Изм.	Лист	№ Докум.	Подпись	Дата				
						Стадия	Лист	Листов
						Э.П.		
Разработал	Голубева				План фундаментов, подвала М 1:100 Экспликация помещений подвала			
Проверил	Гридасов							

План первого этажа М 1:100

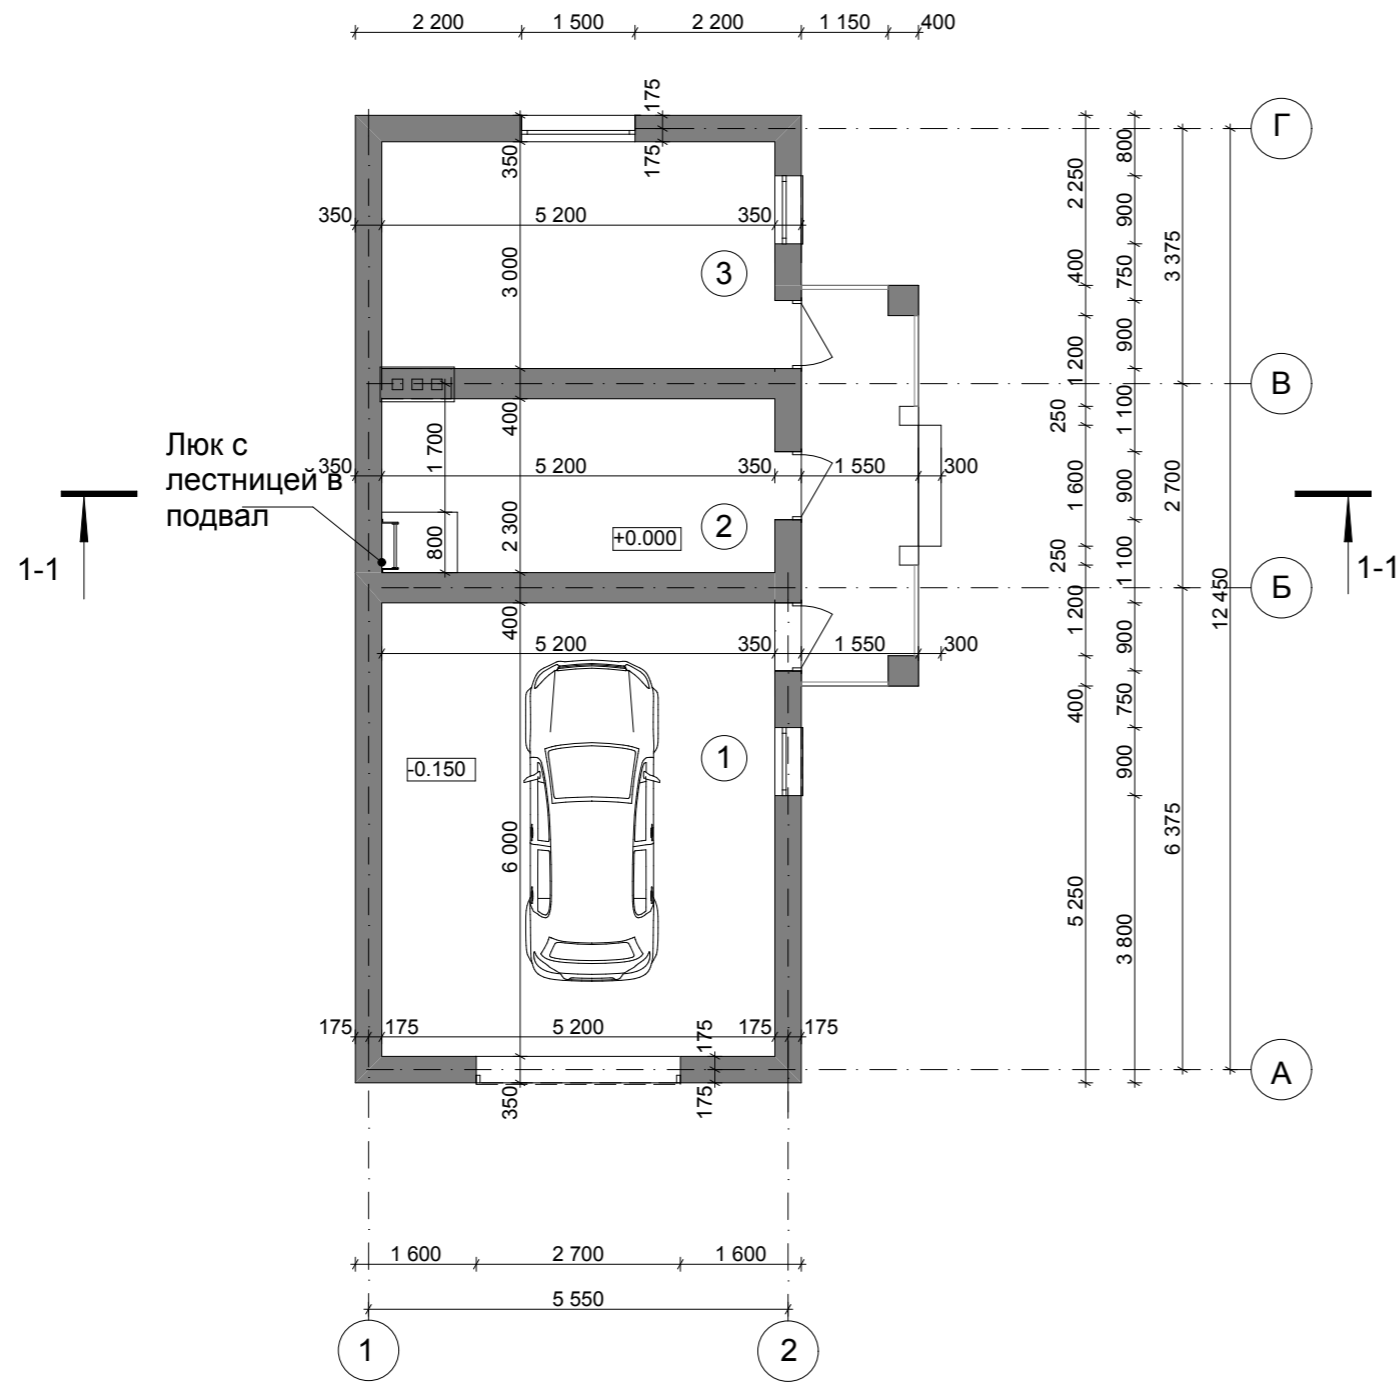


Экспликация помещений первого этажа

№ П/П	Наименование	Площадь м ²
1	Гараж	31,20
2	Хоз помещение	11,96
3	Летняя кухня	15,60
Итого по первому этажу		58,76


					Гараж с хозблоком			
Изм.	Лист	№ Докум.	Подпись	Дата				
						Стадия	Лист	Листов
						Э.П.		
Разработал		Голубева			План первого этажа М 1:100 Экспликация помещений первого этажа			
Проверил		Гридасов						

План плит перекрытия подвала М 1:100

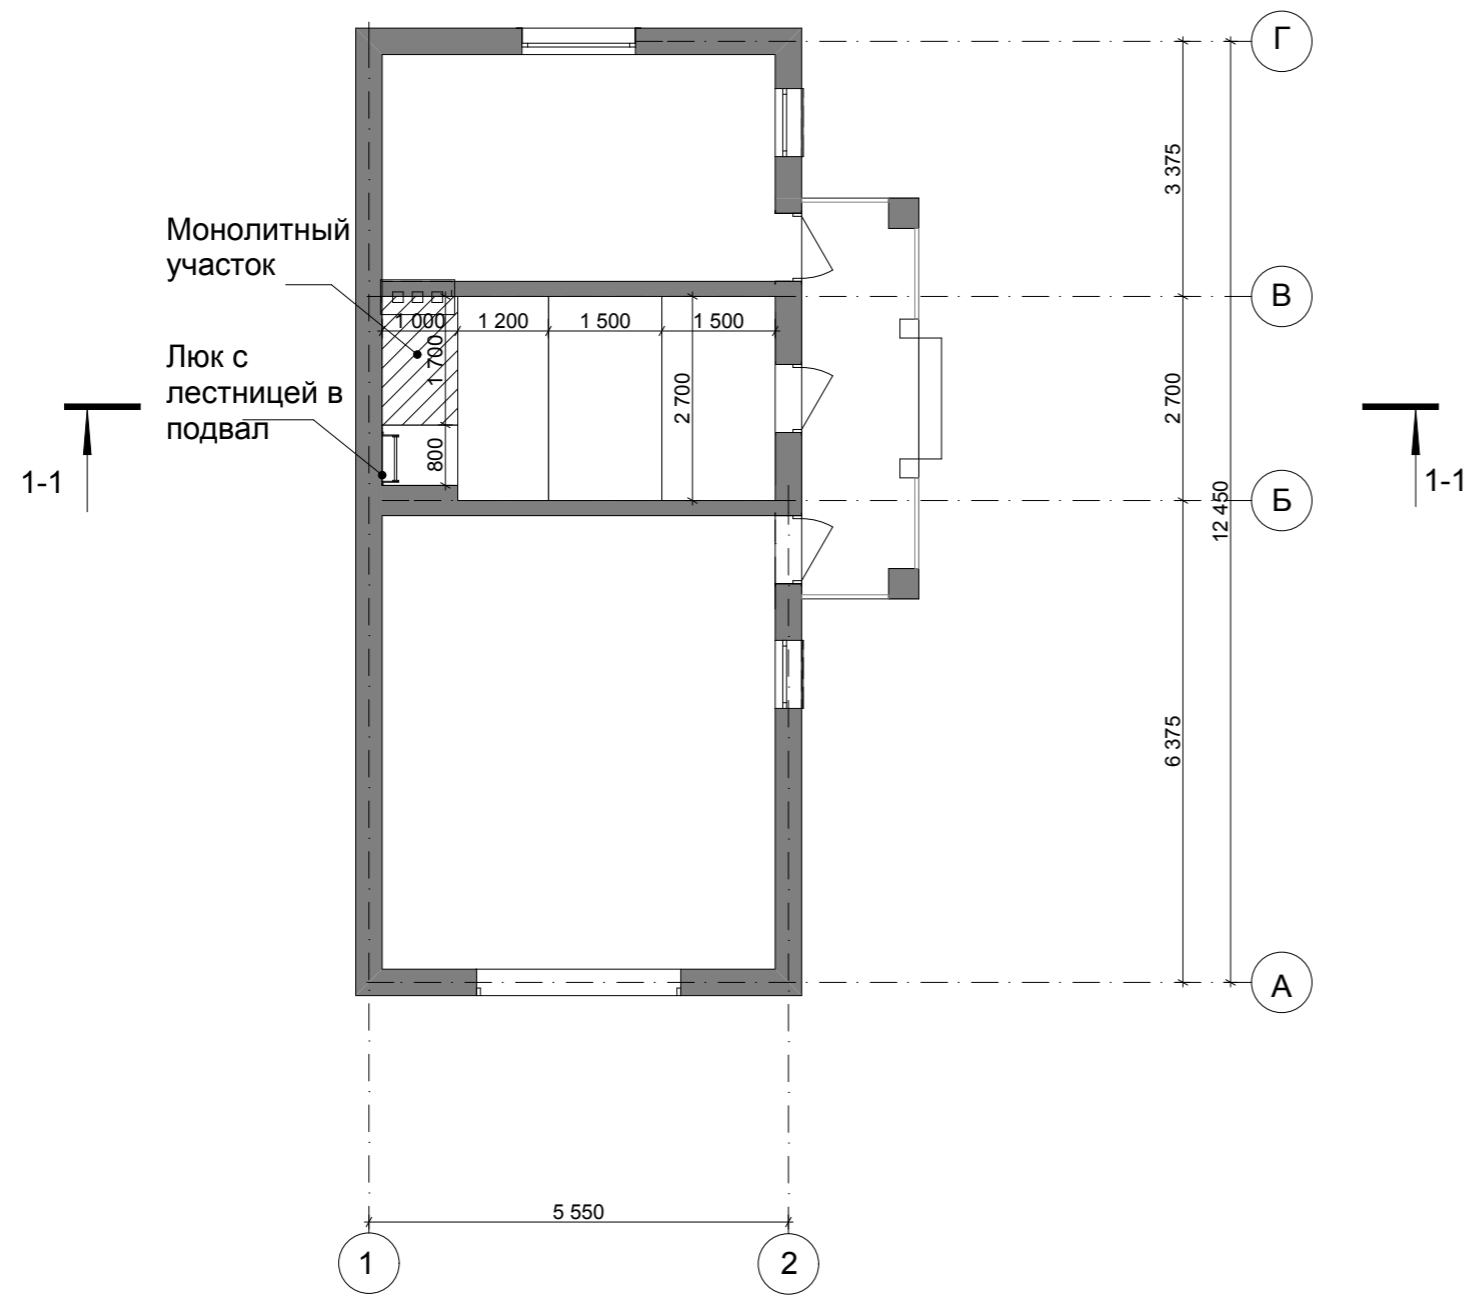


					Гараж с хозблоком			
Изм.	Лист	№ Докум.	Подпись	Дата				
						Стадия	Лист	Листов
						Э.П.		
					Разработал	Голубева		
					Проверил	Гридасов		
					План плит перекрытия подвала			
					М 1:100			

План кровли М 1:100

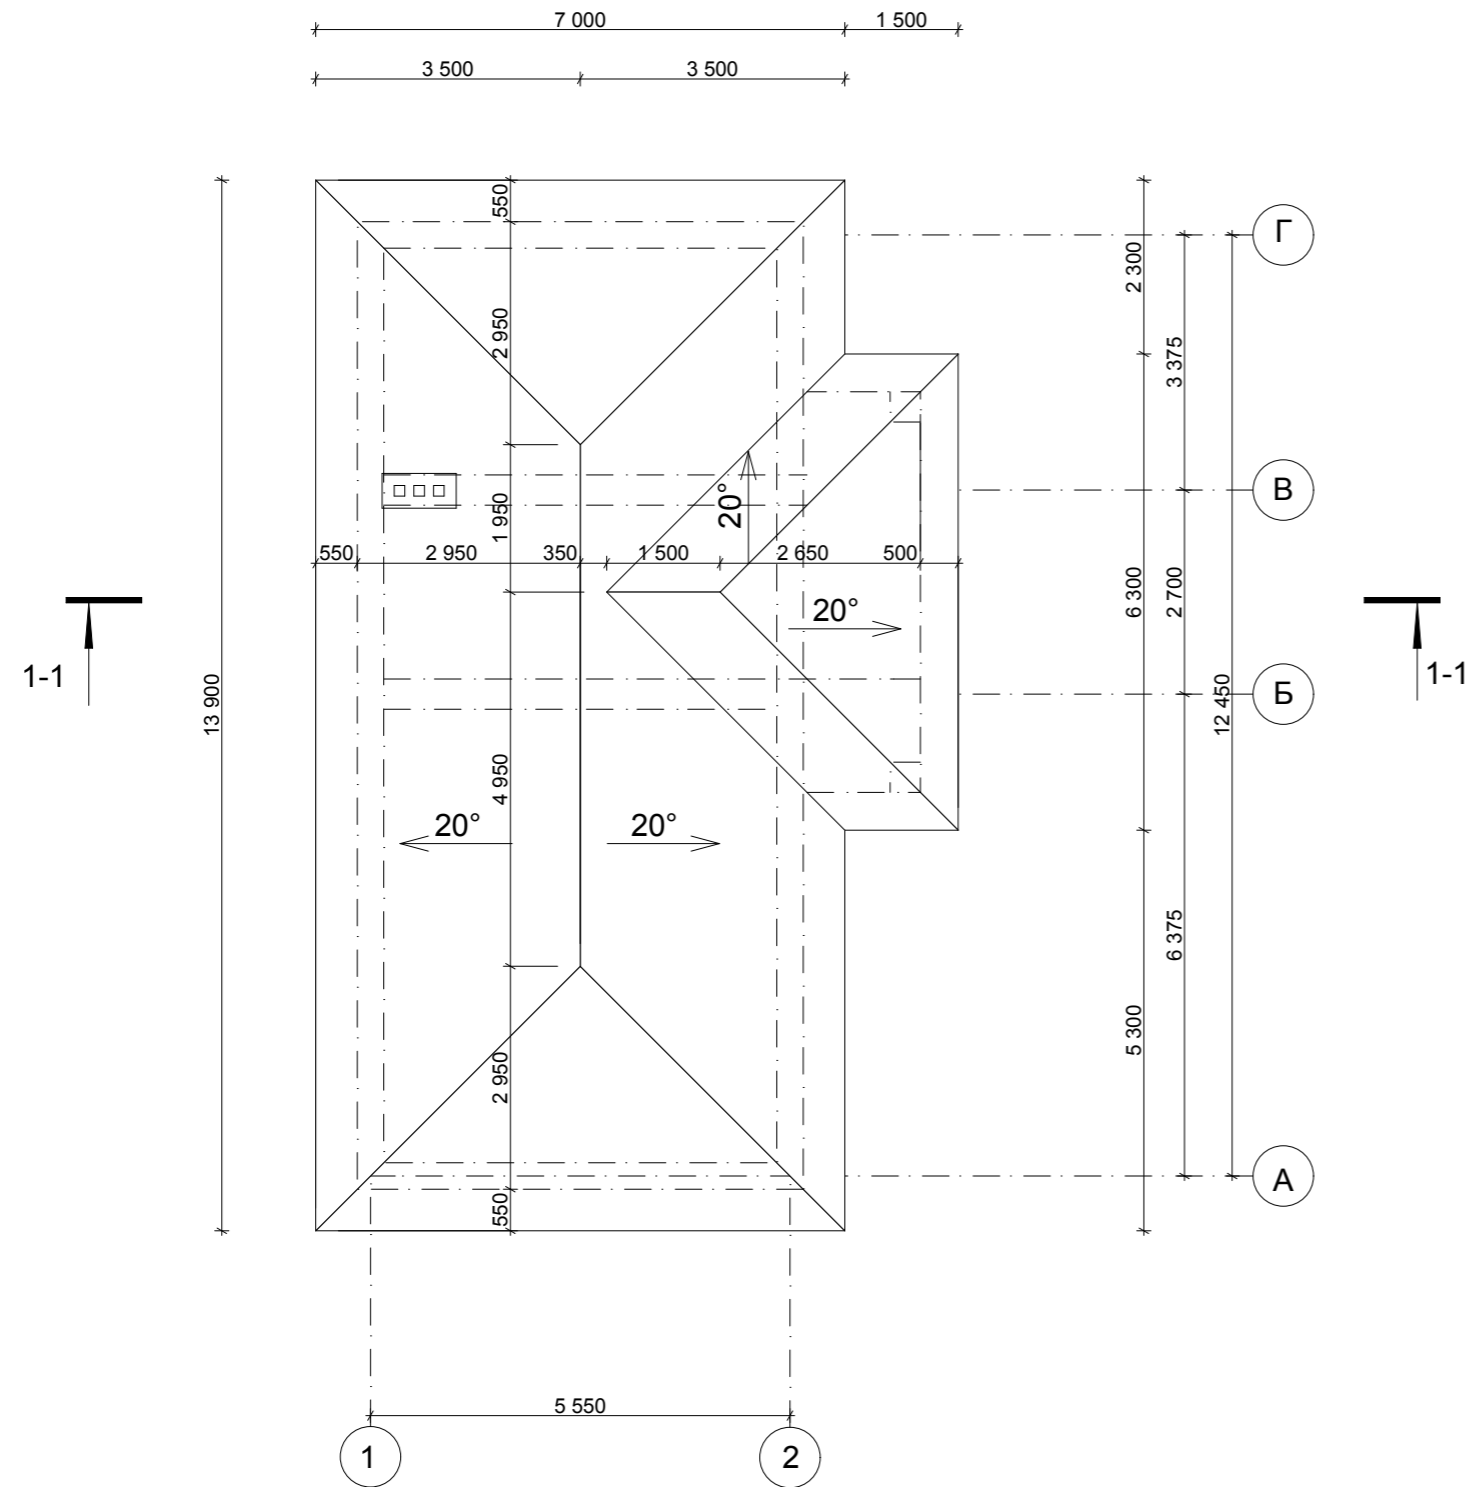


Разрез 1-1 М 1:100

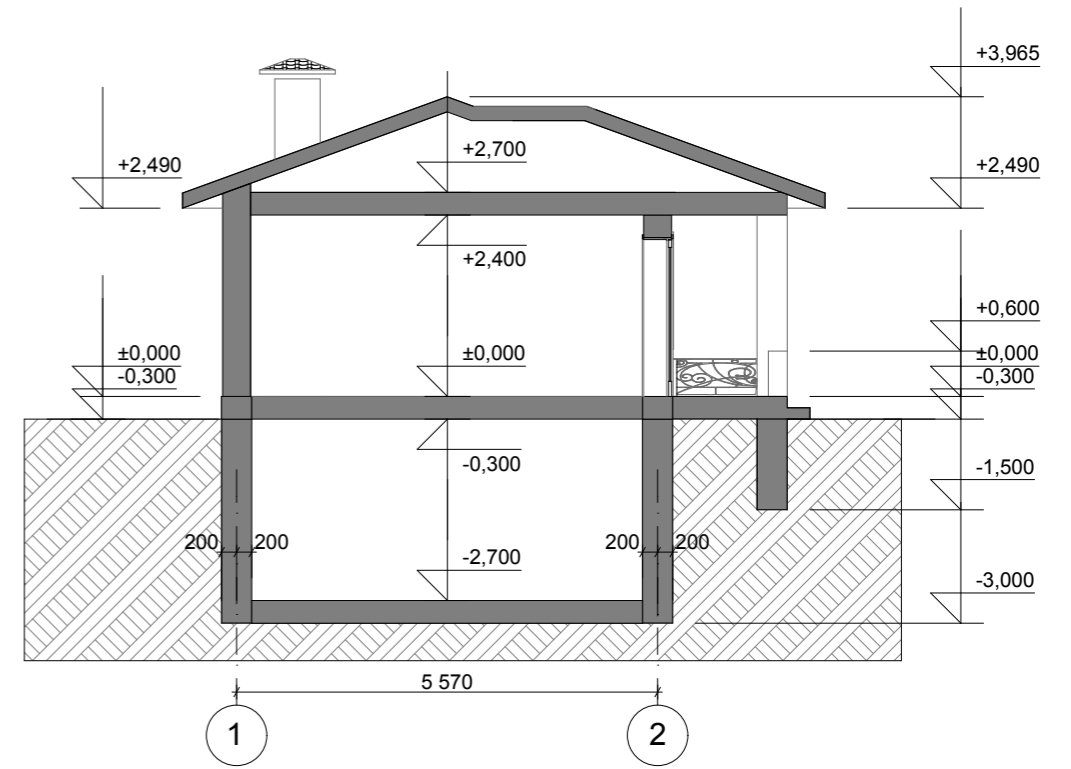


					Гараж с хозблоком			
Изм.	Лист	№ Докум.	Подпись	Дата		Стадия	Лист	Листов
						Э.П.		
Разработал	Голубева				План кровли М 1:100 Разрез 1-1 М 1:100			
Проверил	Гридасов							

Фасад 1-2 М 1:100

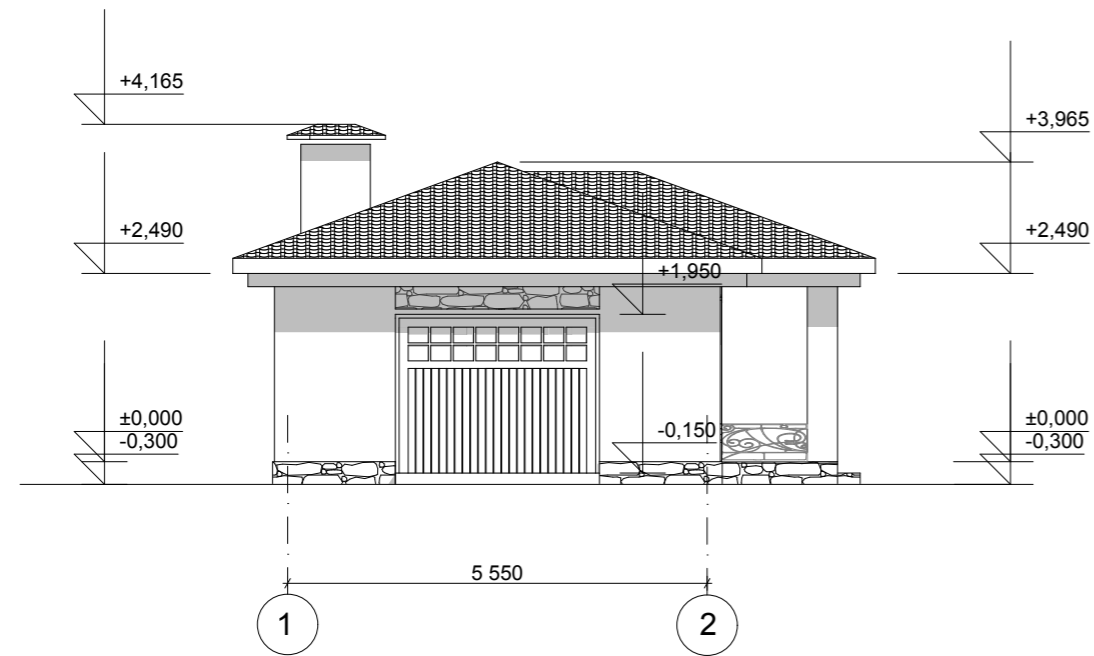


Фасад Г-А М 1:100

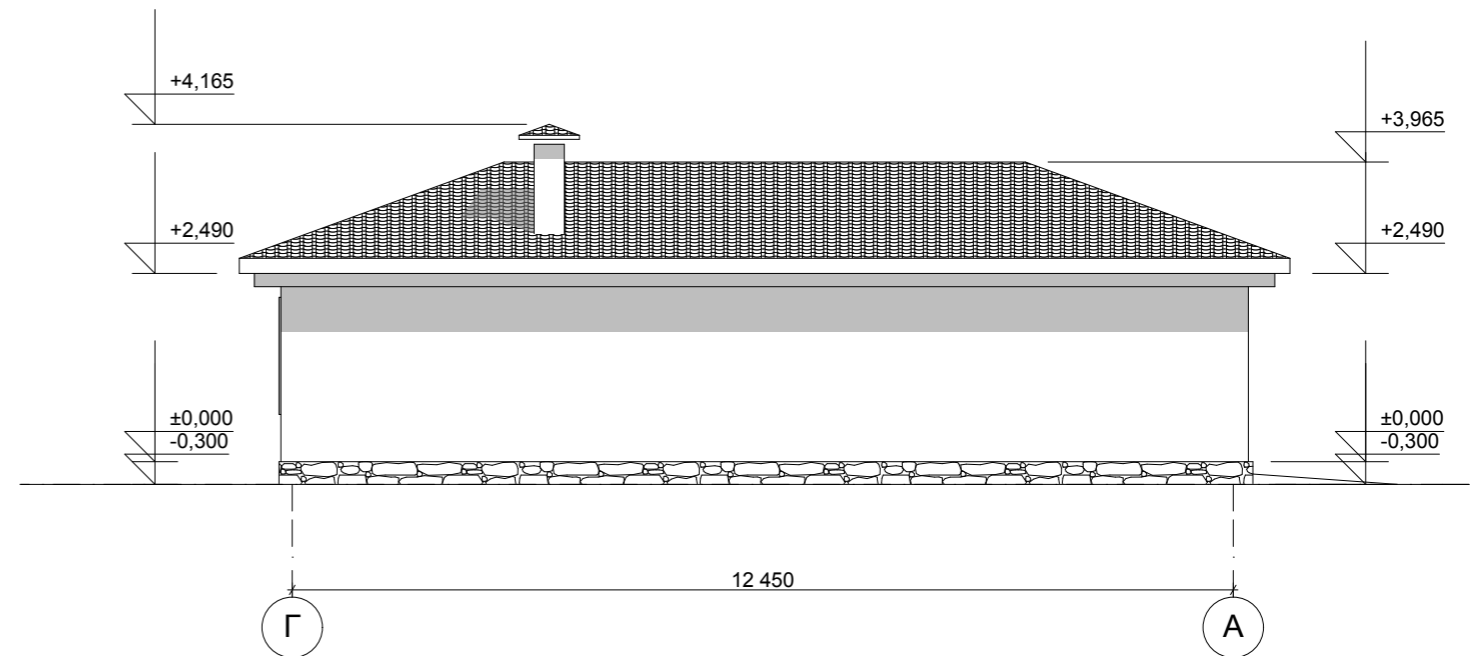


					Гараж с хозблоком		
Изм.	Лист	№ Докум.	Подпись	Дата			
					Стадия	Лист	Листов
Разработал	Голубева						
Проверил	Гридасов				Фасад 1-2 М 1:100 Фасад Г-А М 1:100		

Фасад 2-1 М 1:100

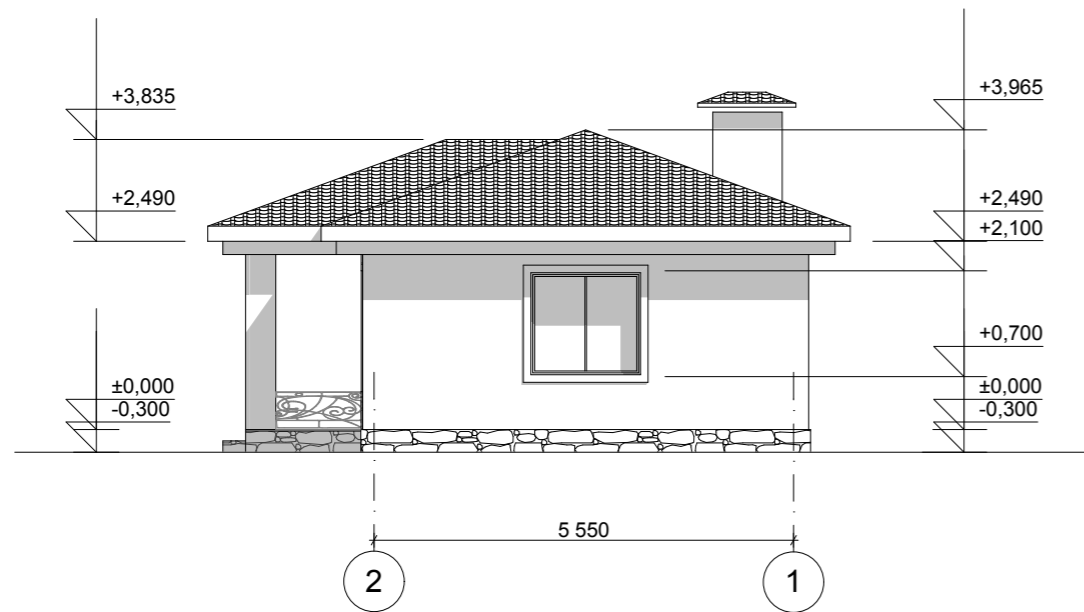

Фасад А-Г М 1:100

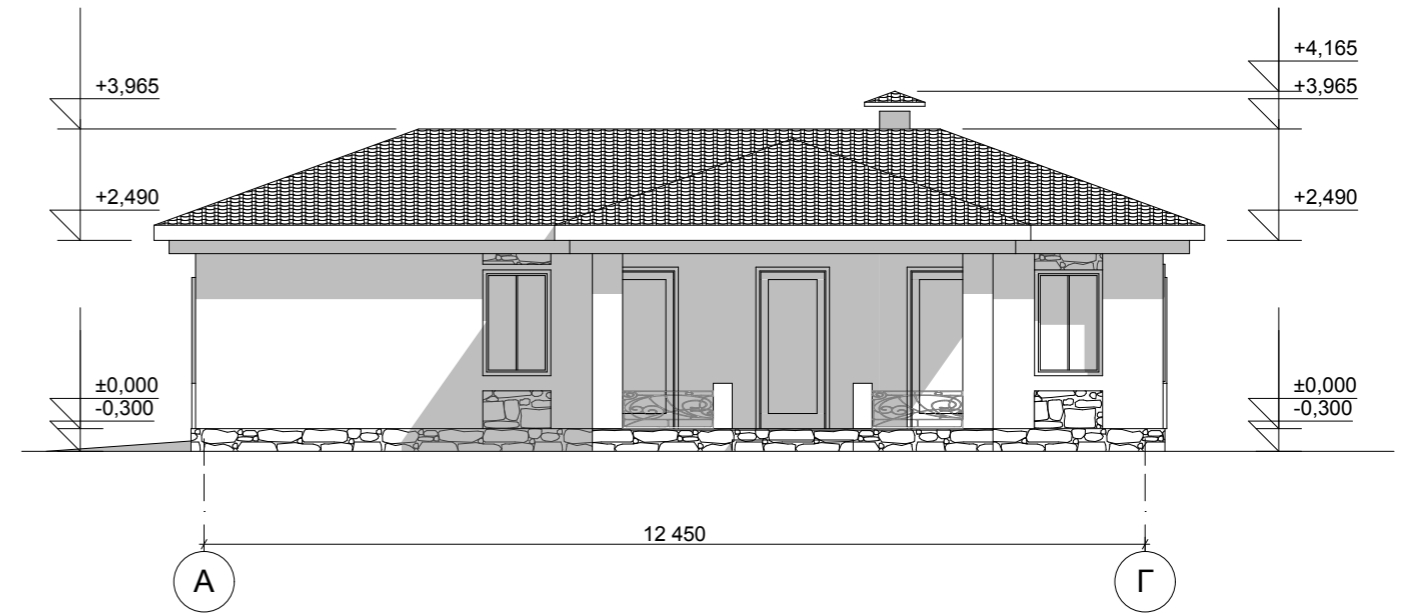

					Гараж с хозблоком			
Изм.	Лист	№ Докум.	Подпись	Дата		Стадия	Лист	Листов
						Э.П.		
Разработал	Голубева				Фасад 2-1 М 1:100 Фасад А-Г М 1:100			
Проверил	Гридасов							

Цветовое решение фасада 1-2



Цветовое решение фасада Г-А



Цветовое решение фасада 2-1



Цветовое решение фасада А-Г



Изм.	Лист	№ Докум.	Подпись	Дата	Гараж с хозблоком		
					Стадия	Лист	Листов
Разработал		Голубева			Цветовое решение фасада 1-2 Цветовое решение фасада Г-А Цветовое решение фасада 2-1 Цветовое решение фасада А-Г		
Проверил		Гридасов					

Перспективный вид 1



Перспективный вид 2



					Индивидуальный жилой дом		
Изм.	Лист	№ Докум.	Подпись	Дата		Э.П.	
Разработал	Голубева				Перспективный вид 1 Перспективный вид 2		
Проверил	Гридасов						