

Российская Федерация. Белгородская область



тел.: 8 (800) 707-29-17
+7 (4722) 37-29-17, +7 (910) 737-29-17
www.svoymaxonline, info@svoymaxonline


ЭСКИЗНЫЙ ПРОЕКТ Баня




Разработал: Юникова Е.Н.
Проверил: Гридасов Р.Н.

г. Белгород

План фундаментов М 1:100

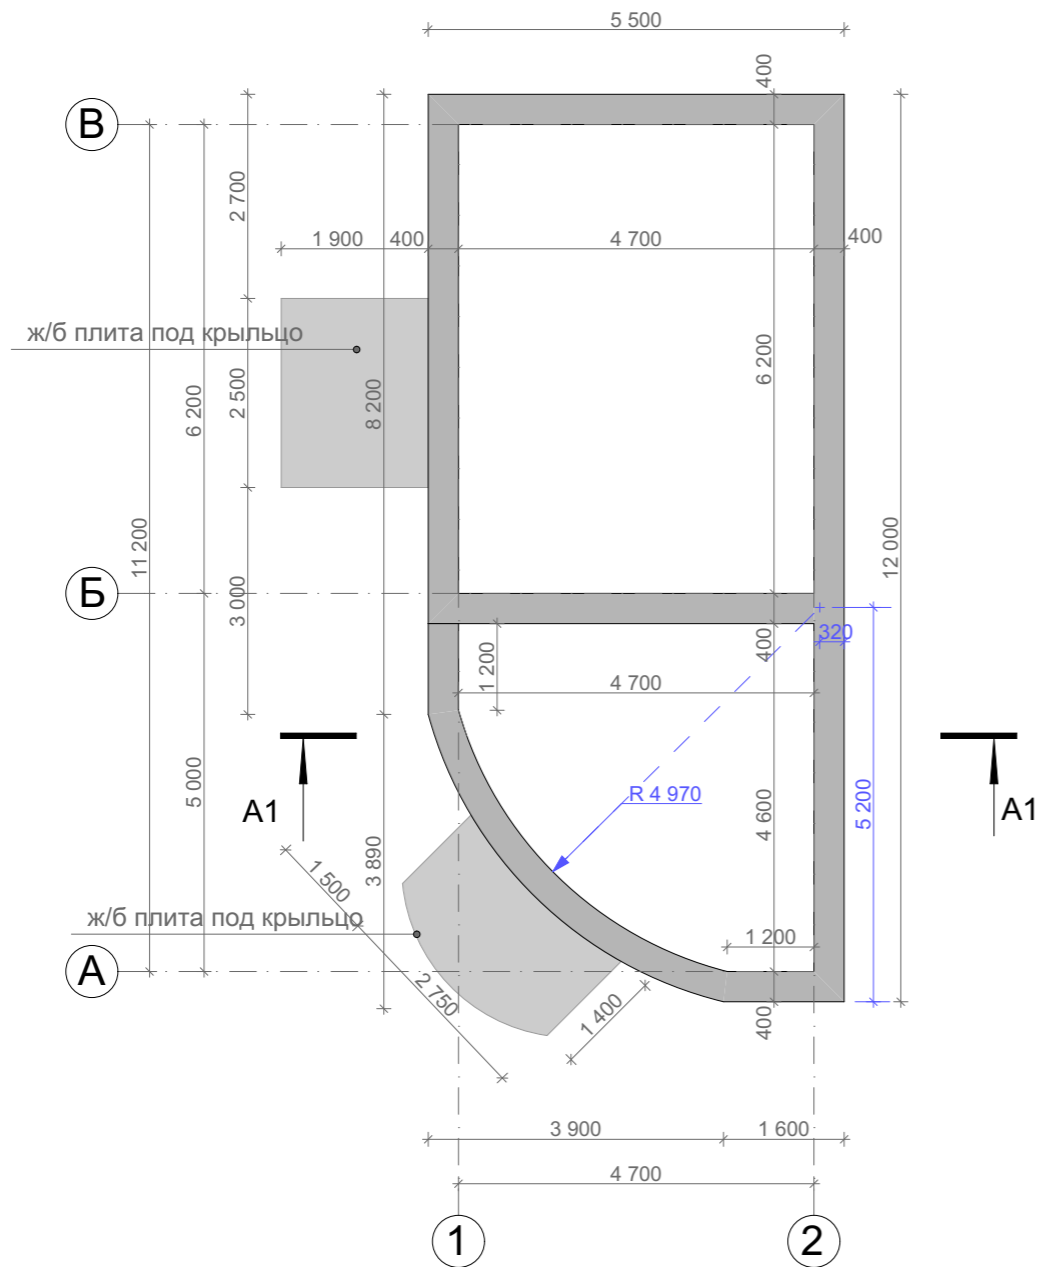


План кровли М 1:100

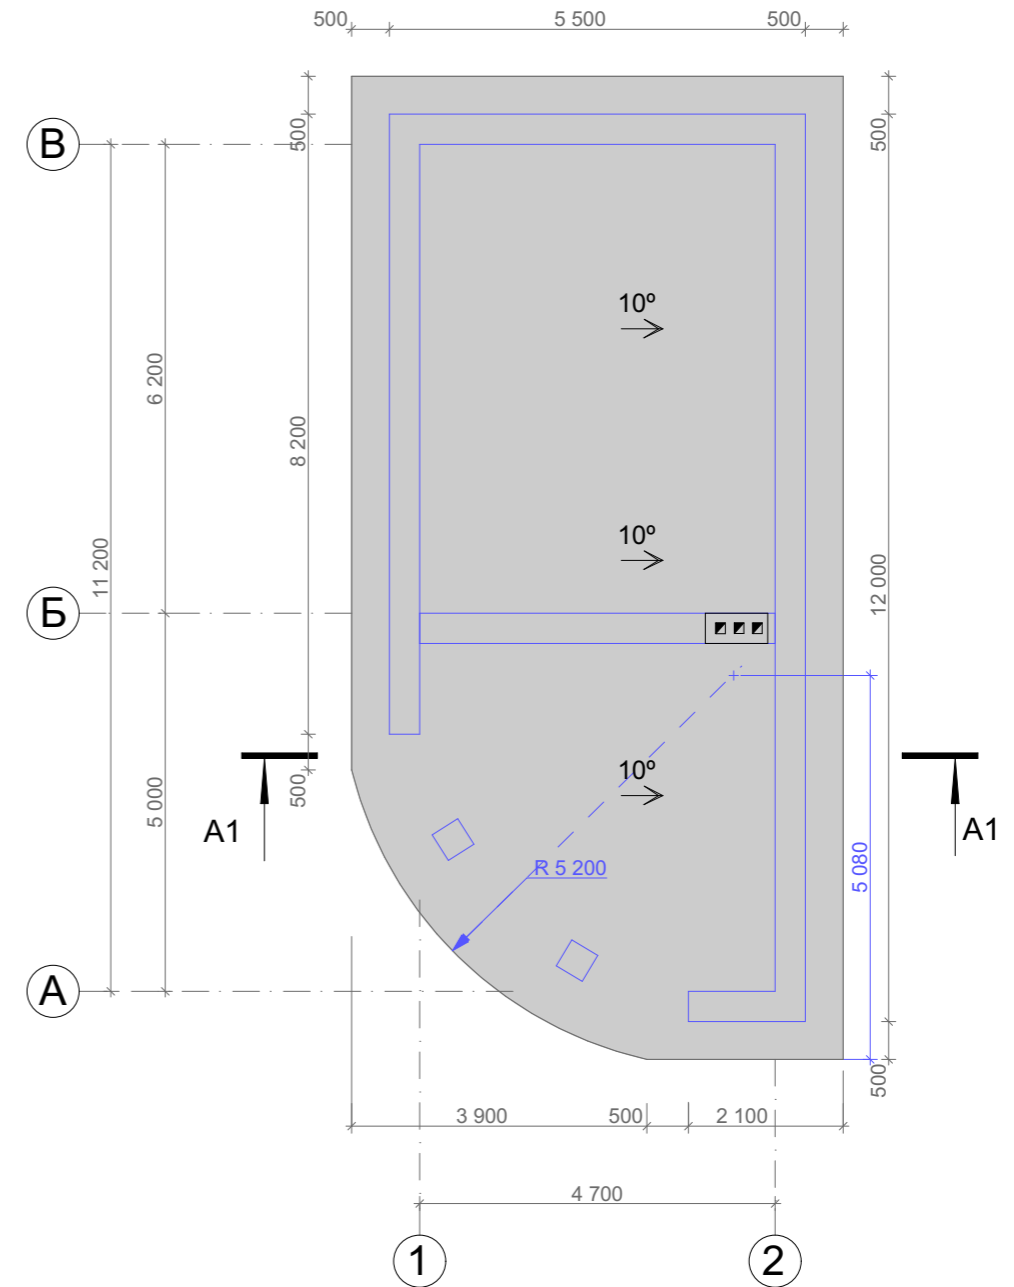

					Баня		
Изм.	Лист	№ Докум.	Подпись	Дата			
					Э.П.		
Разработал		Юникова Е.Н.			План фундаментов М 1:100 План кровли М 1:100		
Проверил		Гридасов Р.Н.					


План первого этажа М 1:100

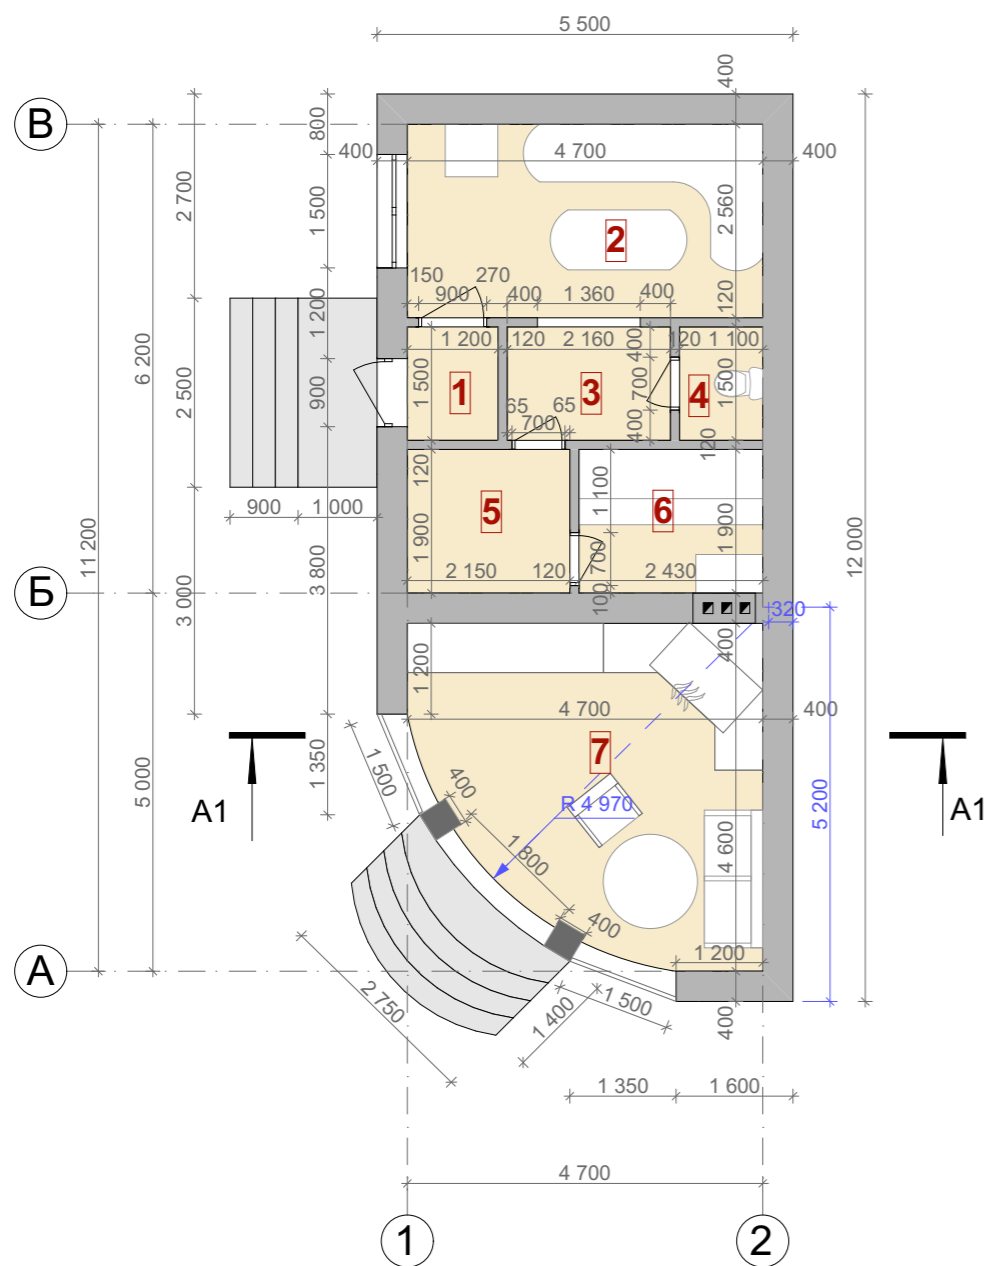

Экспликация помещений
первого этажа

№ П/П	Наименование	Площадь м ²	Примечание
1	Тамбур	1,80	
2	Комната отдыха	12,03	
3	Коридор	3,24	
4	Санузел	1,65	
5	Душевая	4,08	
6	Парная	4,61	
7	Беседка	14,02	
Итого по первому этажу		41,43	

Разрез 1-1 М 1:100

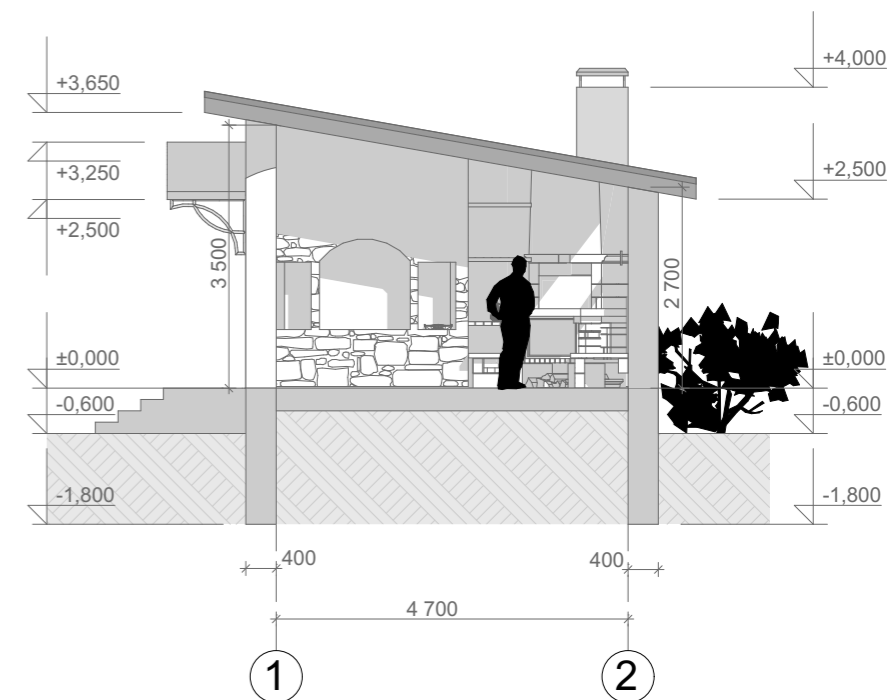

Баня					Стадия	Лист	Листов
Изм.	Лист	№ Докум.	Подпись	Дата			
Разработал	Юникова Е.Н.				Э.П.		
Проверил	Гридасов Р.Н.						
План первого этажа М 1:100 Разрез М 1:100							



Фасад 1-2 М 1:100



Цветовое решение фасадов




Фасад 2-1 М 1:100

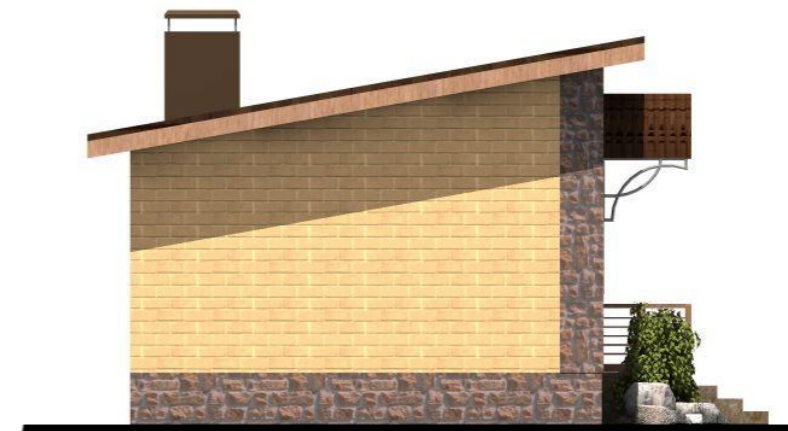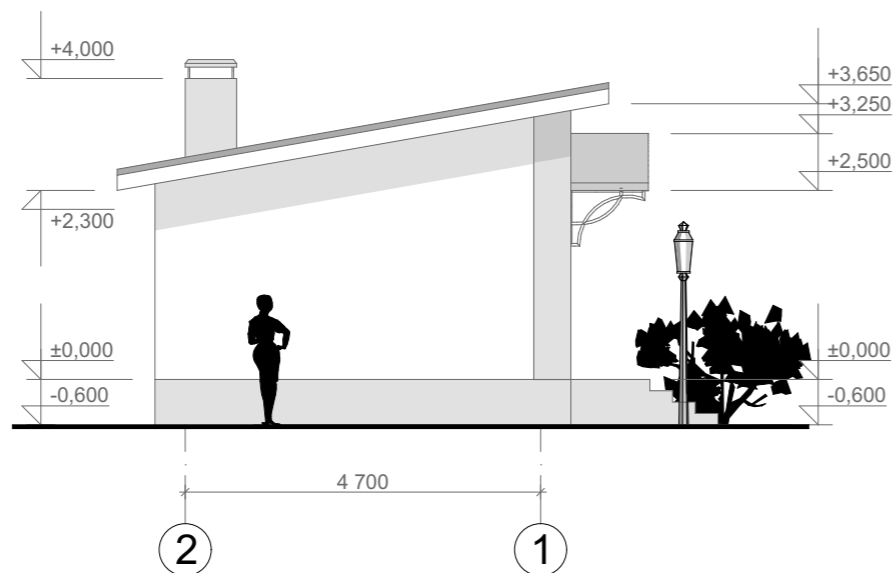


					Баня		
Изм.	Лист	№ Докум.	Подпись	Дата			
					Стадия	Лист	Листов
Разработал		Юникова Е.Н.			Э.П.		
Проверил		Гридасов Р.Н.			Фасад 1-2 М 1:100		


Фасад А-В М 1:100

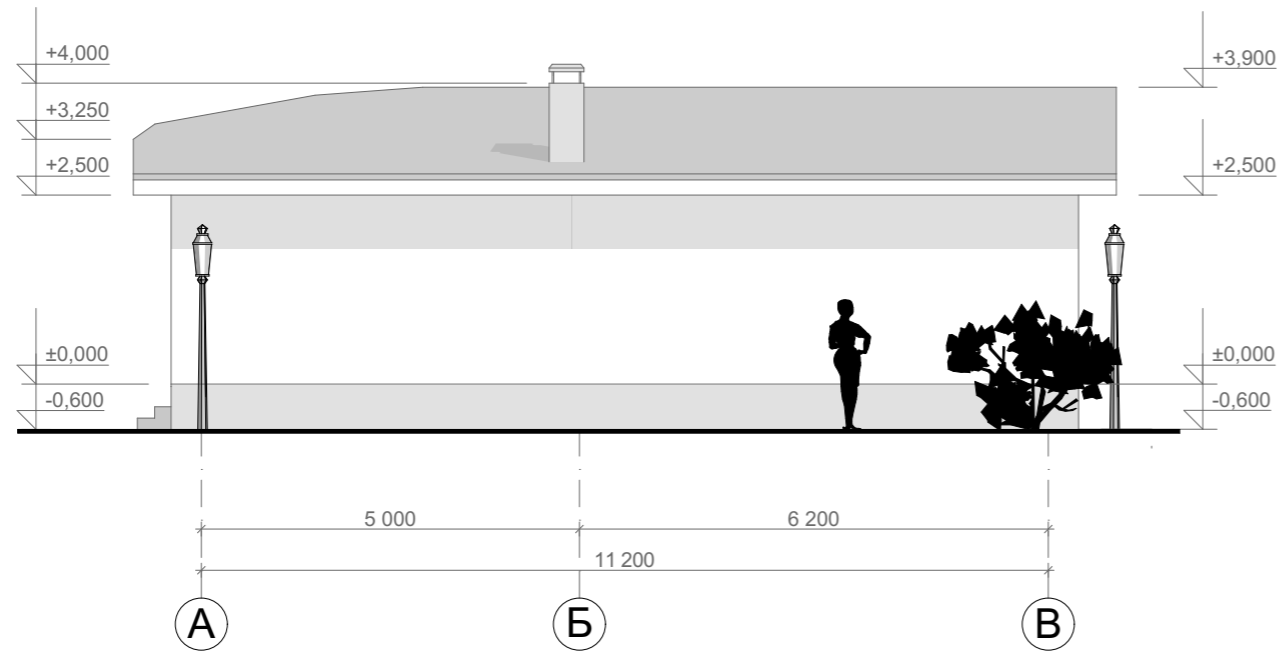

Цветовое решение фасадов

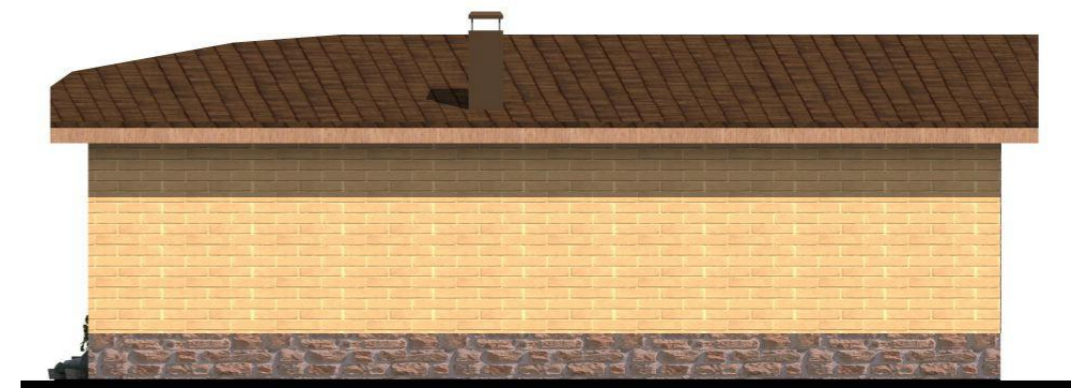

Фасад В-А М 1:100

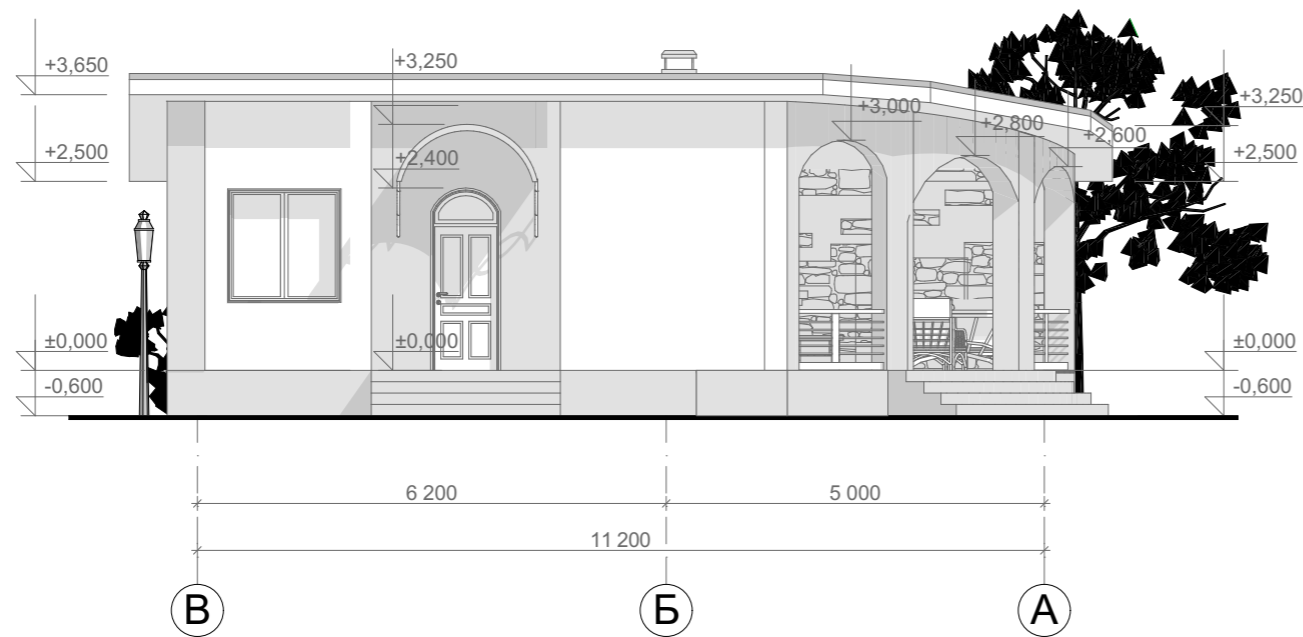

					Баня		
Изм.	Лист	№ Докум.	Подпись	Дата			
					Стадия	Лист	Листов
Разработал		Юникова Е.Н.			Э.П.		
Проверил		Гридасов Р.Н.					
					Фасад А-В М 1:100 Фасад В-А М 1:100		

