

Российская Федерация. Белгородская область



тел.: 8 (800) 707-29-17
+7 (4722) 37-29-17, +7 (910) 737-29-17
www.svoydom.online, info@svoydom.online


ЭСКИЗНЫЙ ПРОЕКТ Беседка с летней кухней



Разработал: Голубева К.Ю.
Проверил: Гридасов Р.Н.


г. Белгород

План фундаментов М 1:50

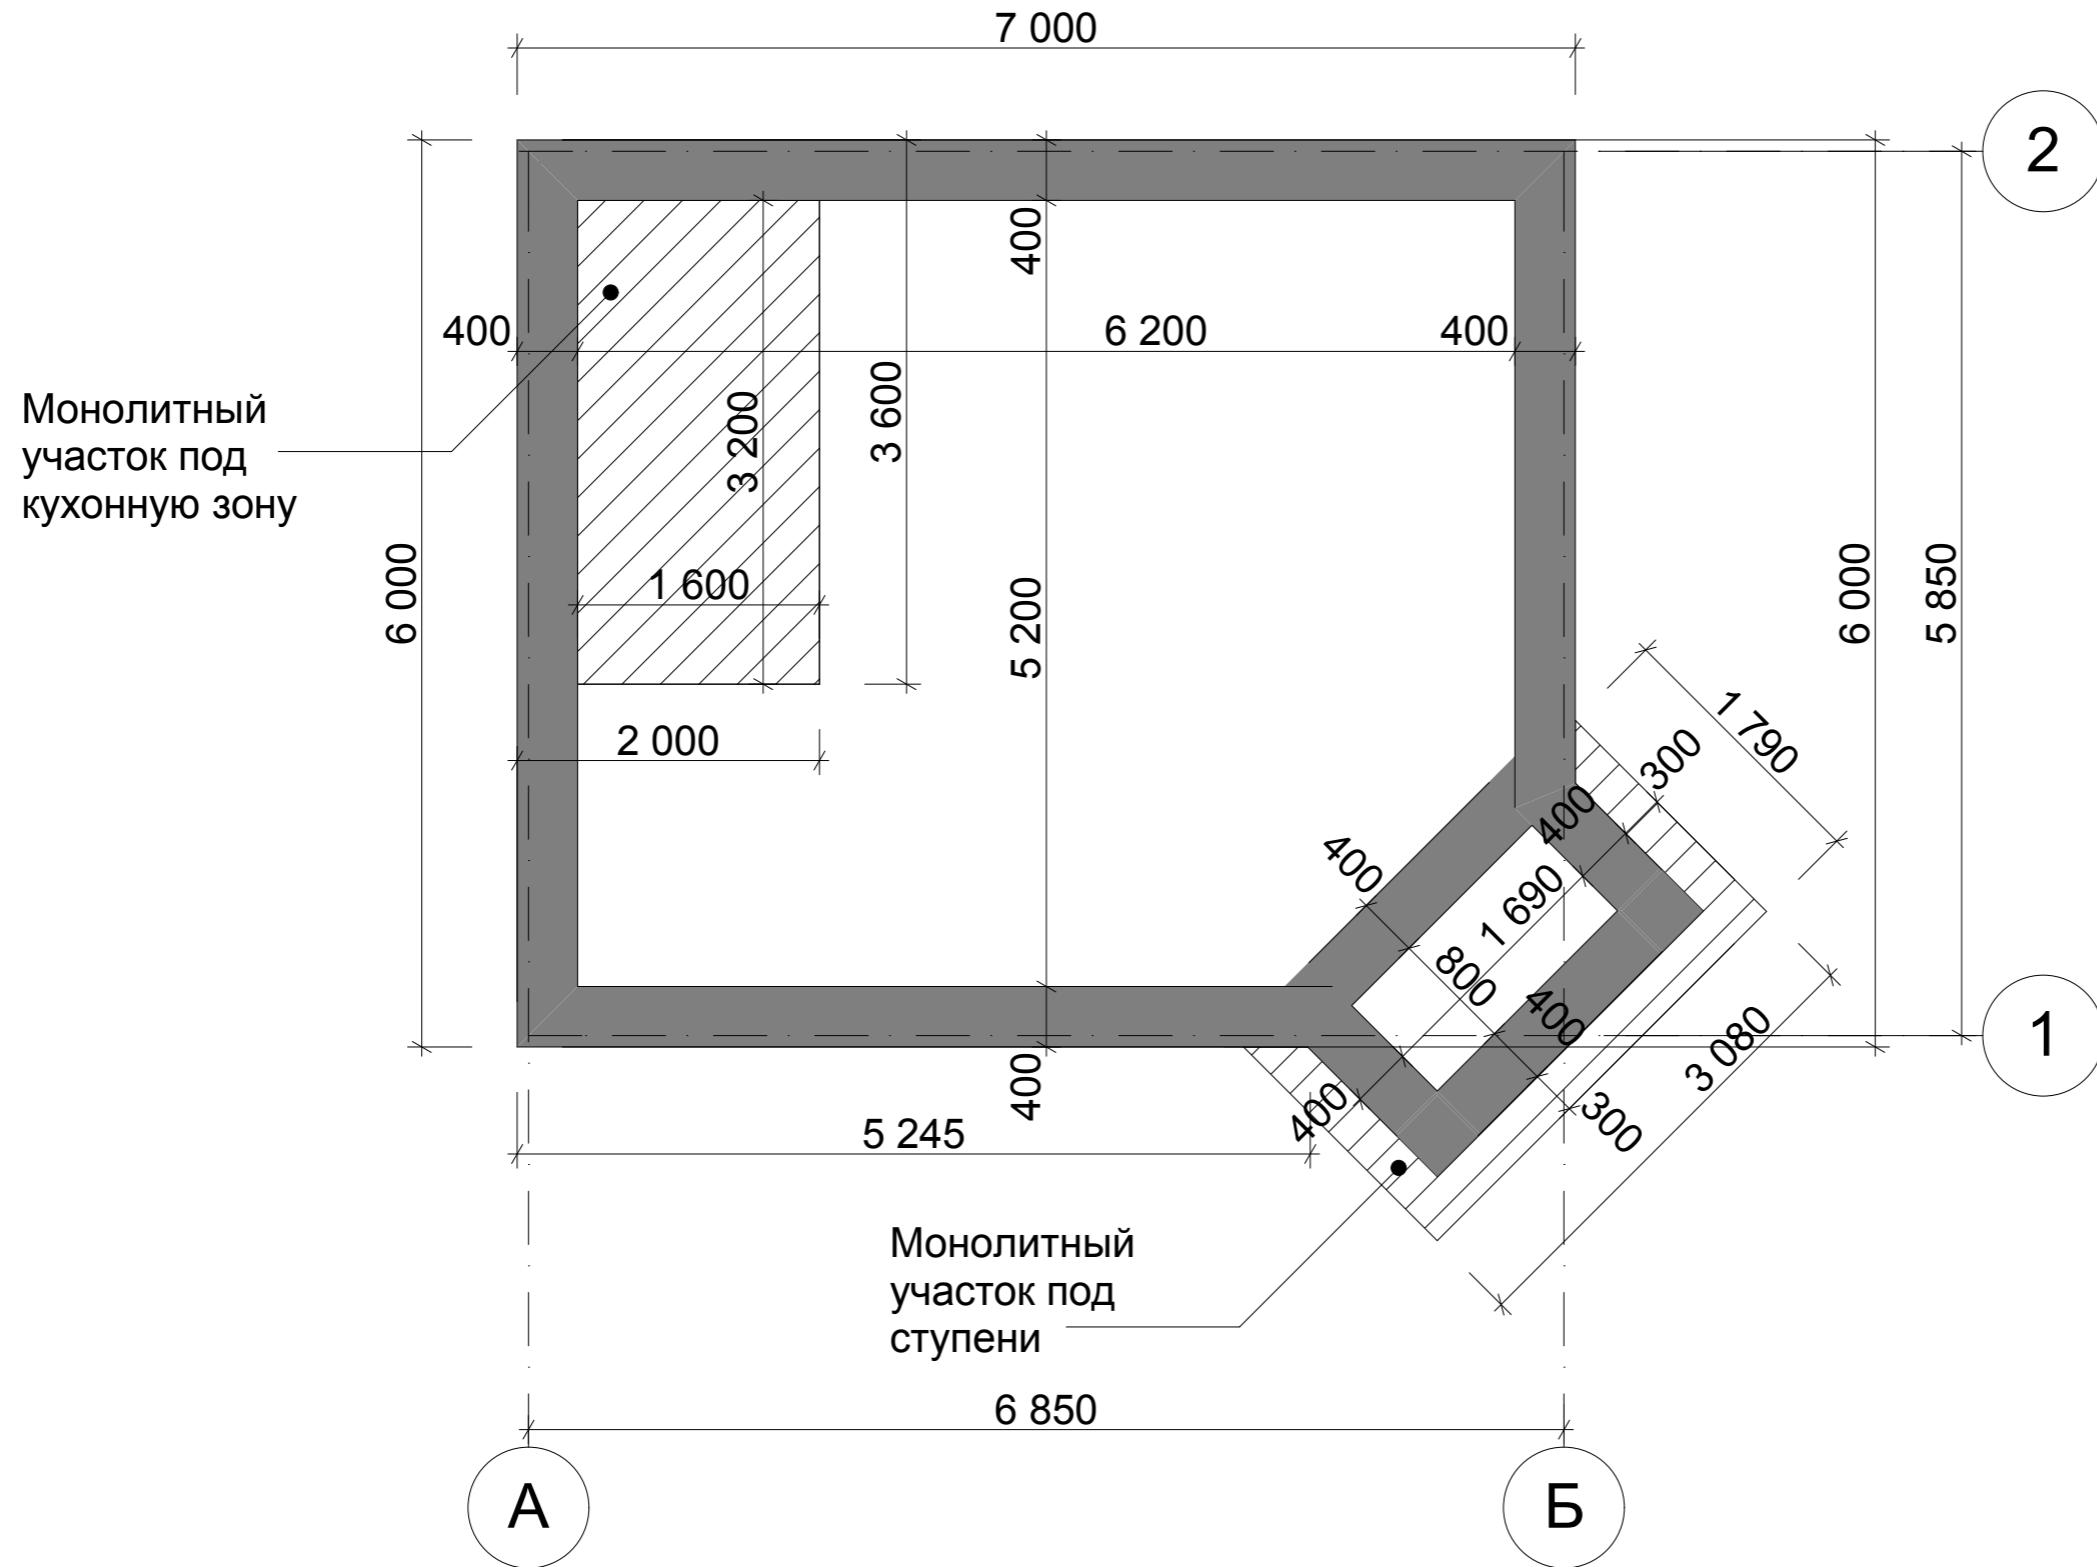

					Беседка с летней кухней		
Изм.	Лист	№ Докум.	Подпись	Дата			
					Стадия	Лист	Листов
					Э.П.		
Разработал	Голубева				План фундаментов М 1:50		
Проверил	Гридасов						

План первого этажа М 1:50

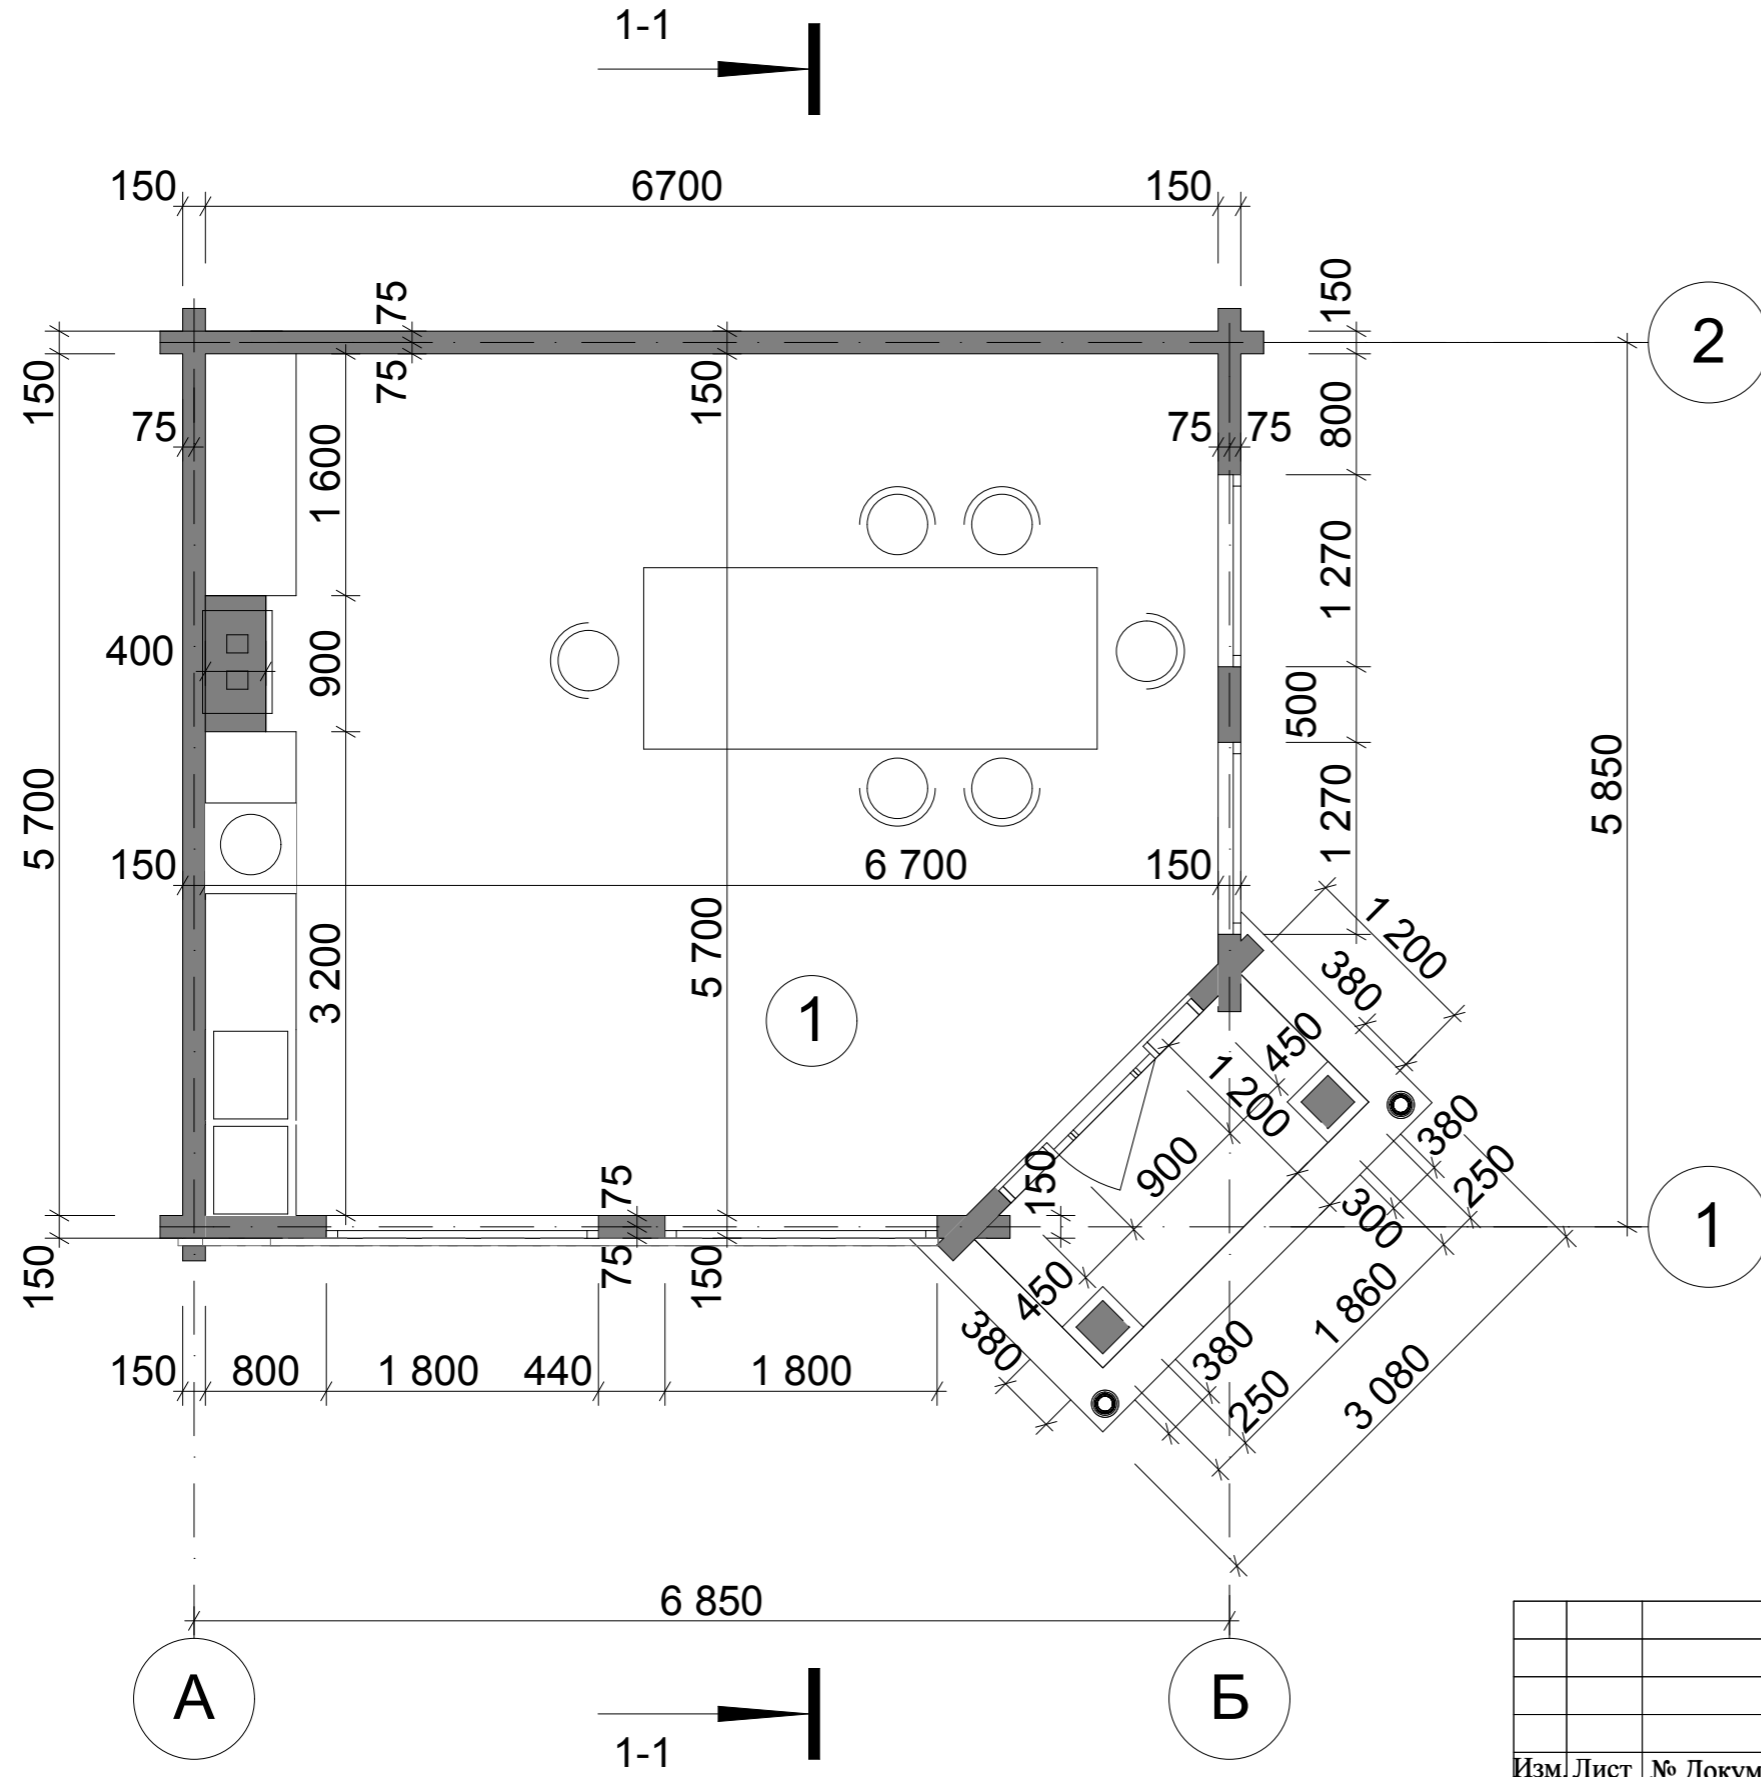


Экспликация помещений первого этажа

	Наименование	Площадь м ²
1	Комната отдыха	36,93
Итого по первому этажу		36,93


Изм.	Лист	№ Докум.	Подпись	Дата			
					Беседка с летней кухней		
					Стадия	Лист	Листов
Разработал		Голубева					
Проверил		Гридасов			План первого этажа М 1:50 Экспликация помещений первого этажа		

План кровли М 1:50


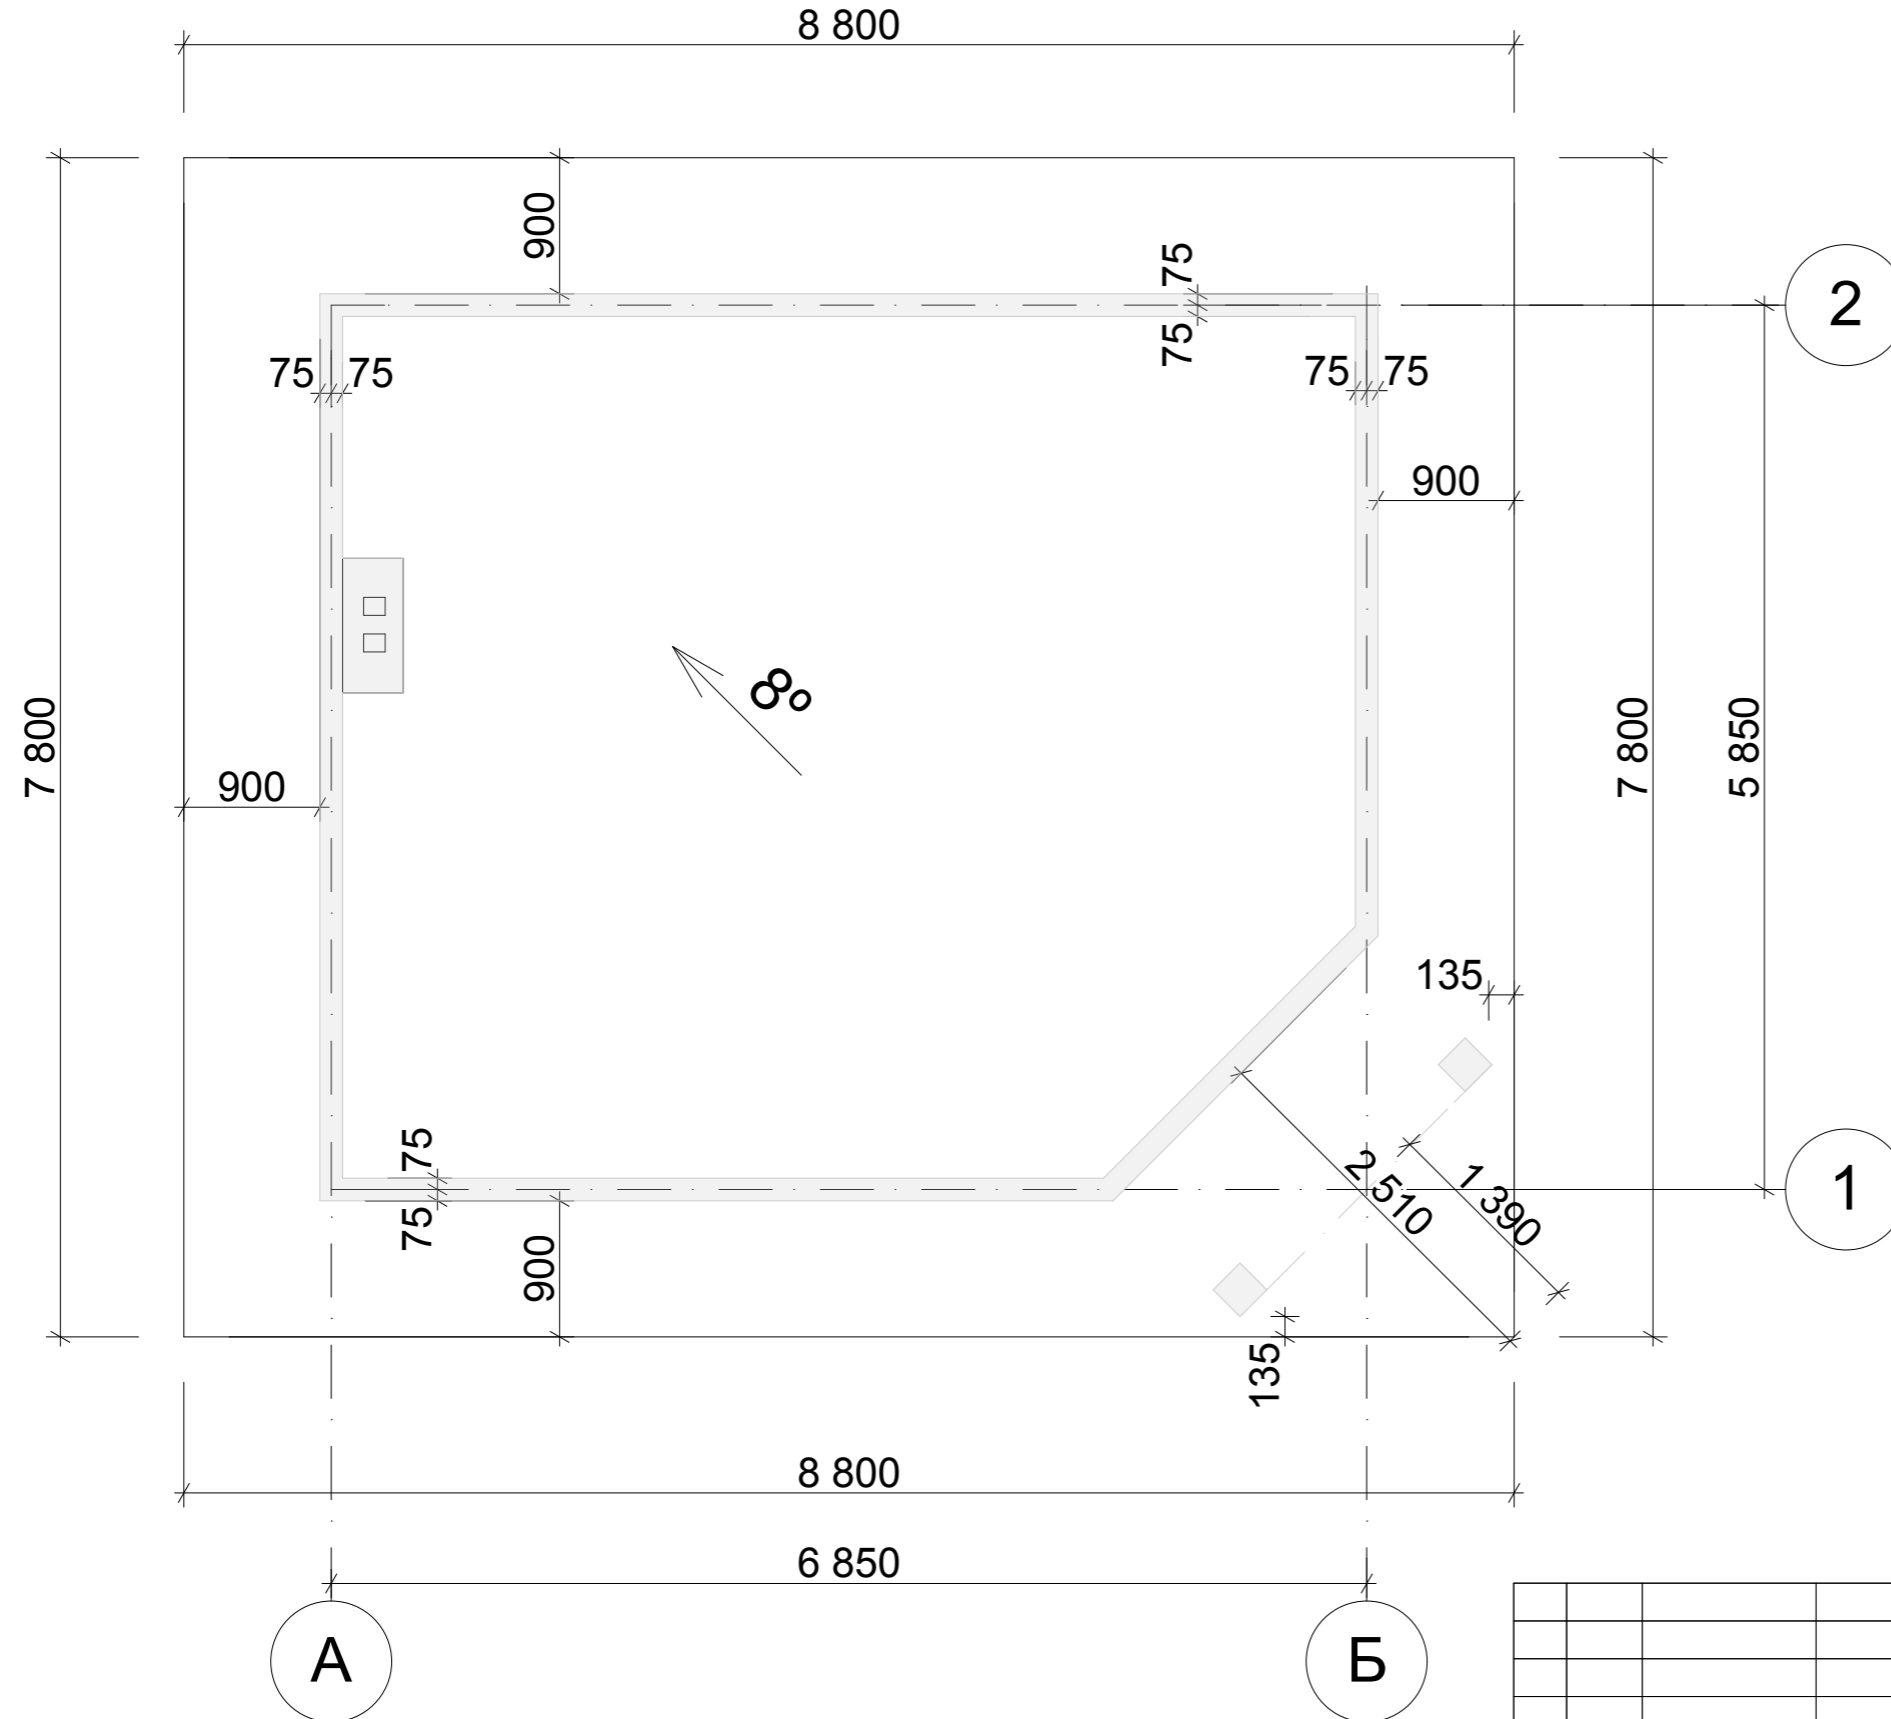


					Беседка с летней кухней			
Изм.	Лист	№ Докум.	Подпись	Дата		Стадия	Лист	Листов
Разработал	Голубева							
Проверил	Гридасов							
					План кровли М 1:50			



Разрез 1-1 М 1:50

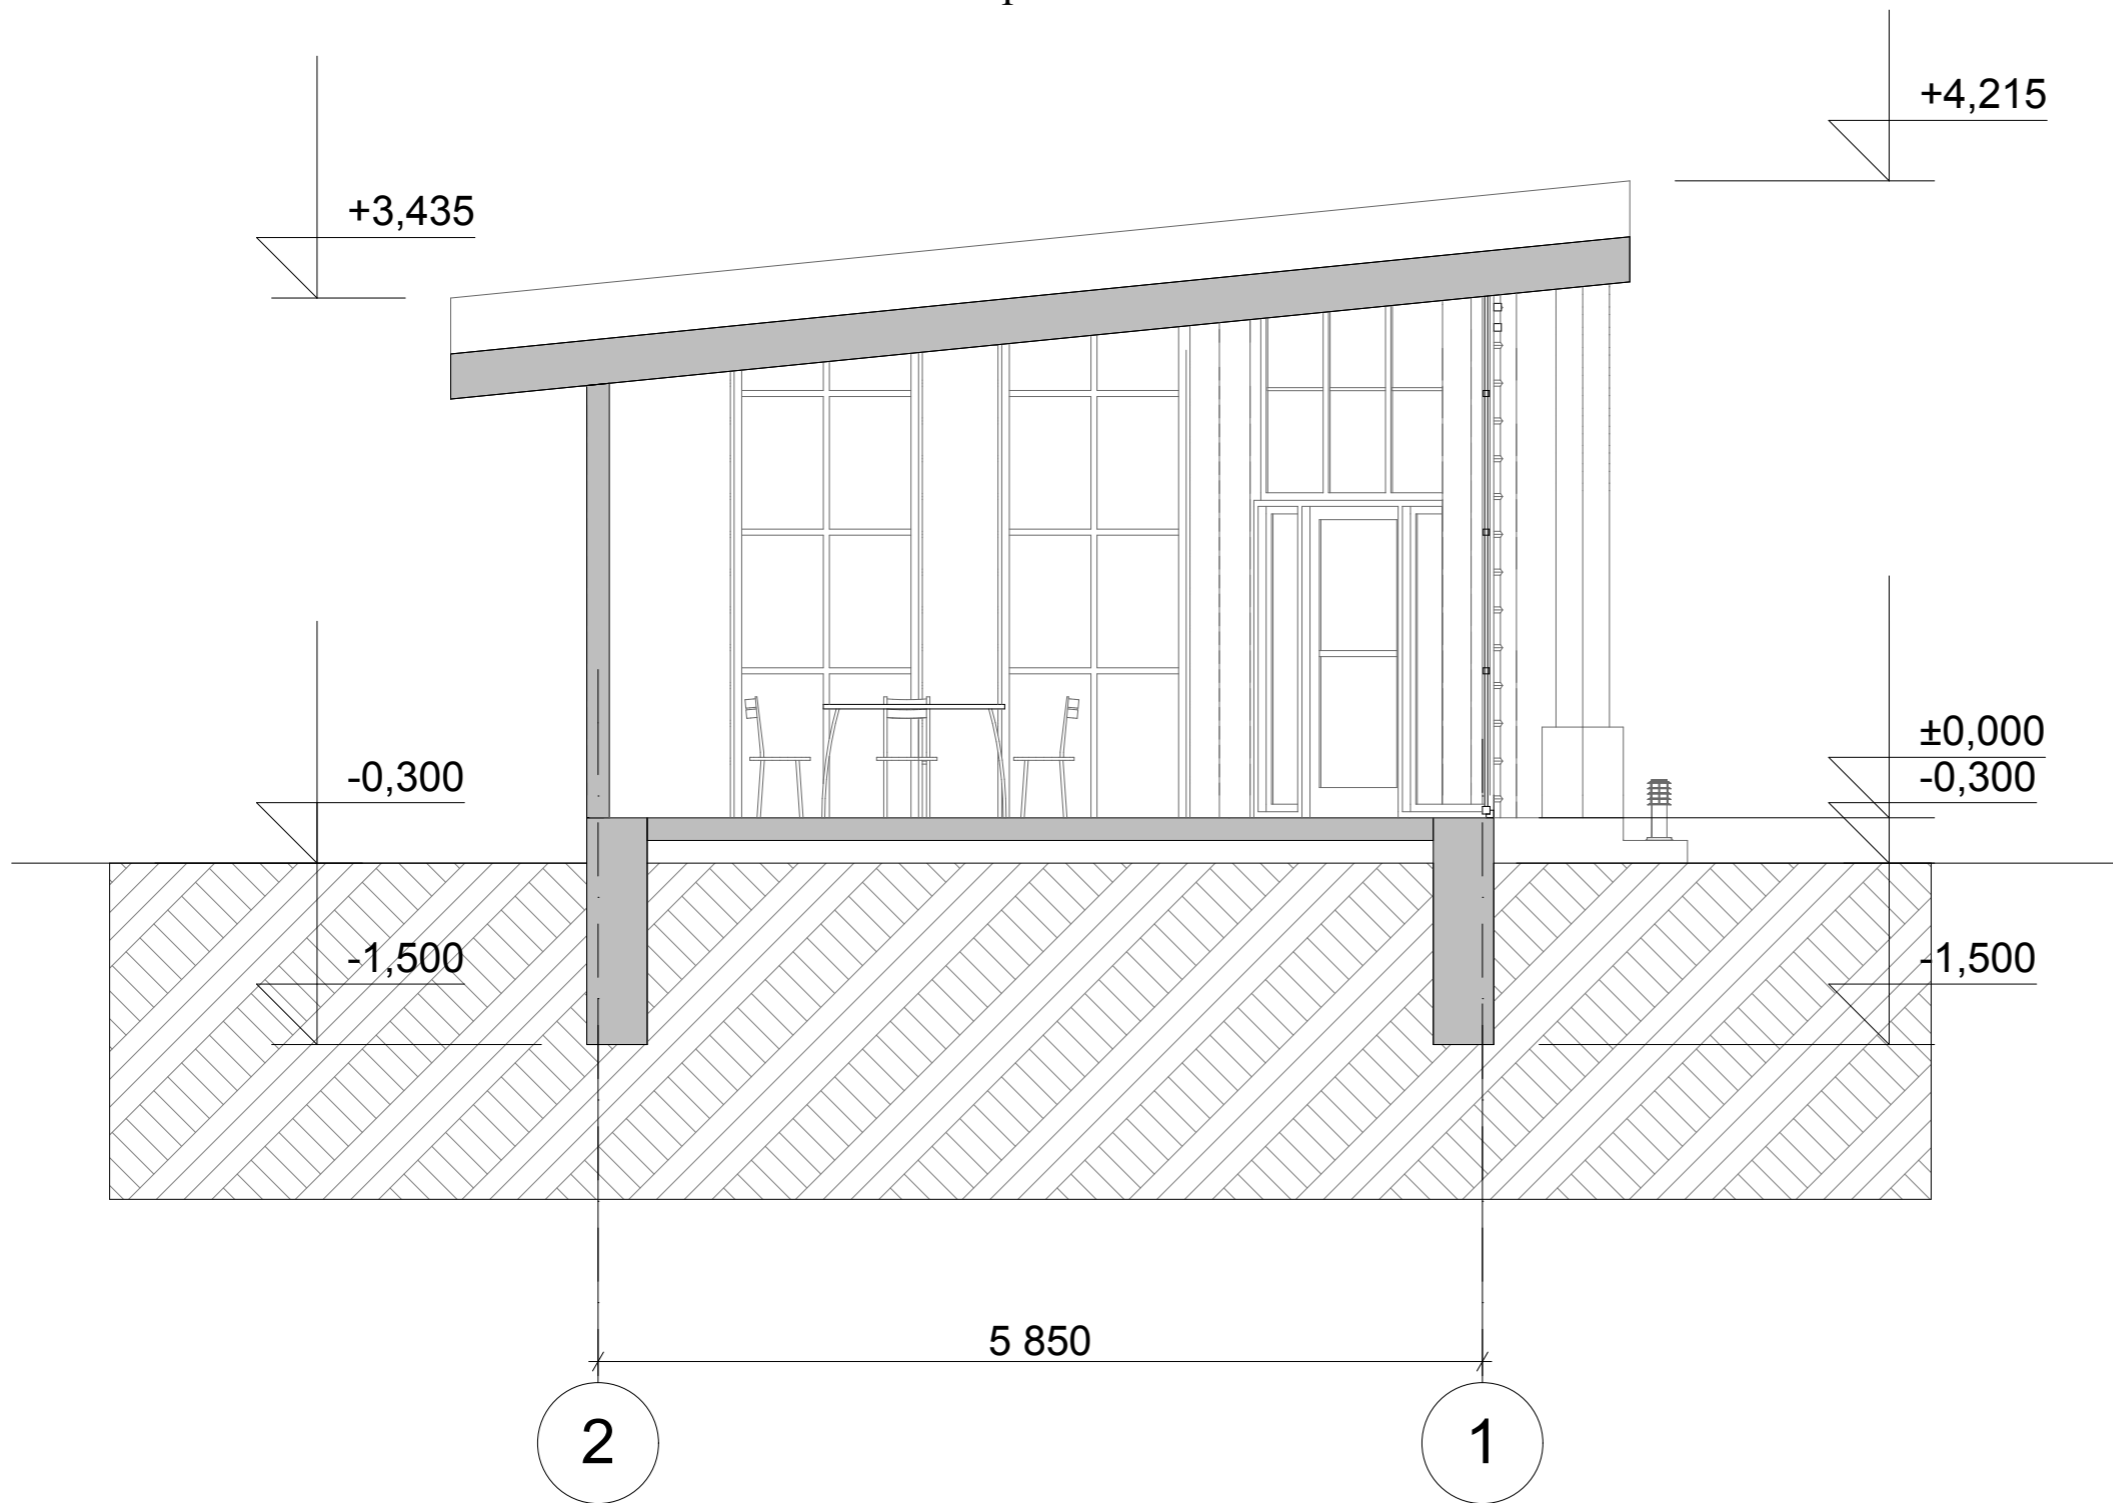

					Беседка с летней кухней			
Изм.	Лист	№ Докум.	Подпись	Дата				
						Стадия	Лист	Листов
Разработал	Голубева				Разрез 1-1 М 1:50			
Проверил	Гридасов							

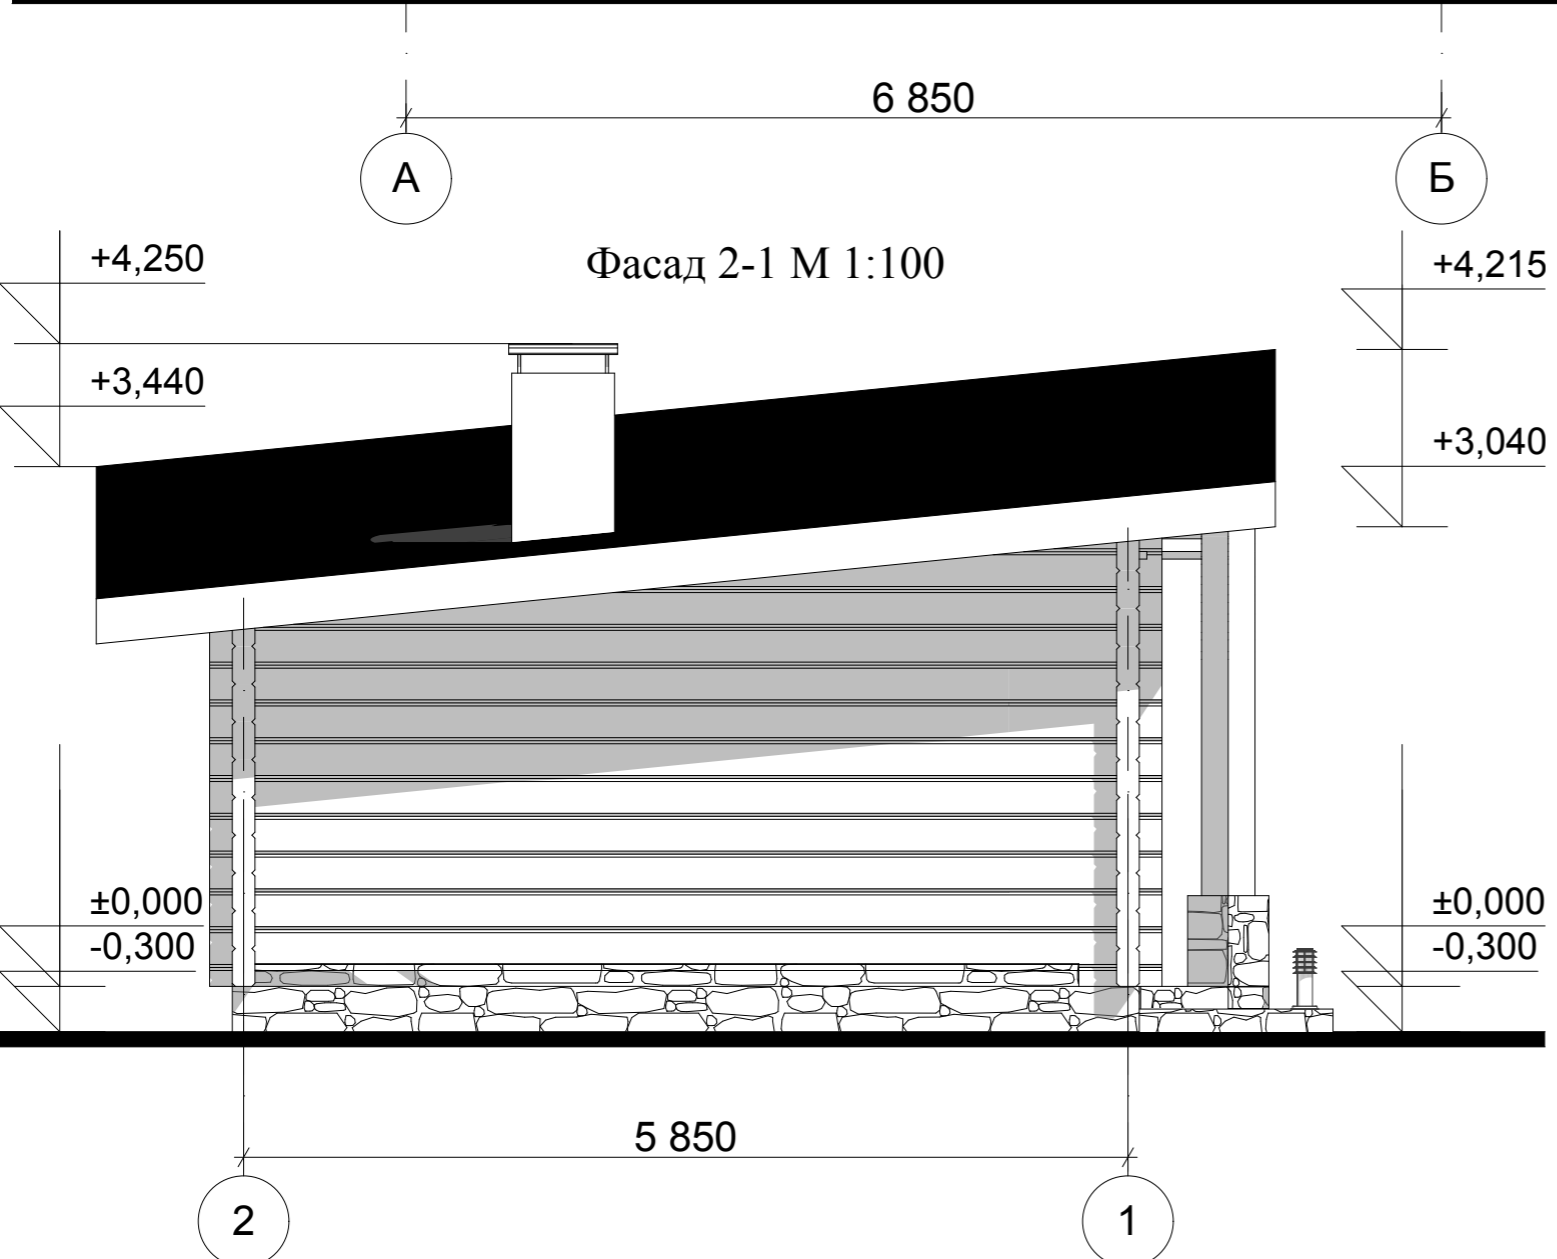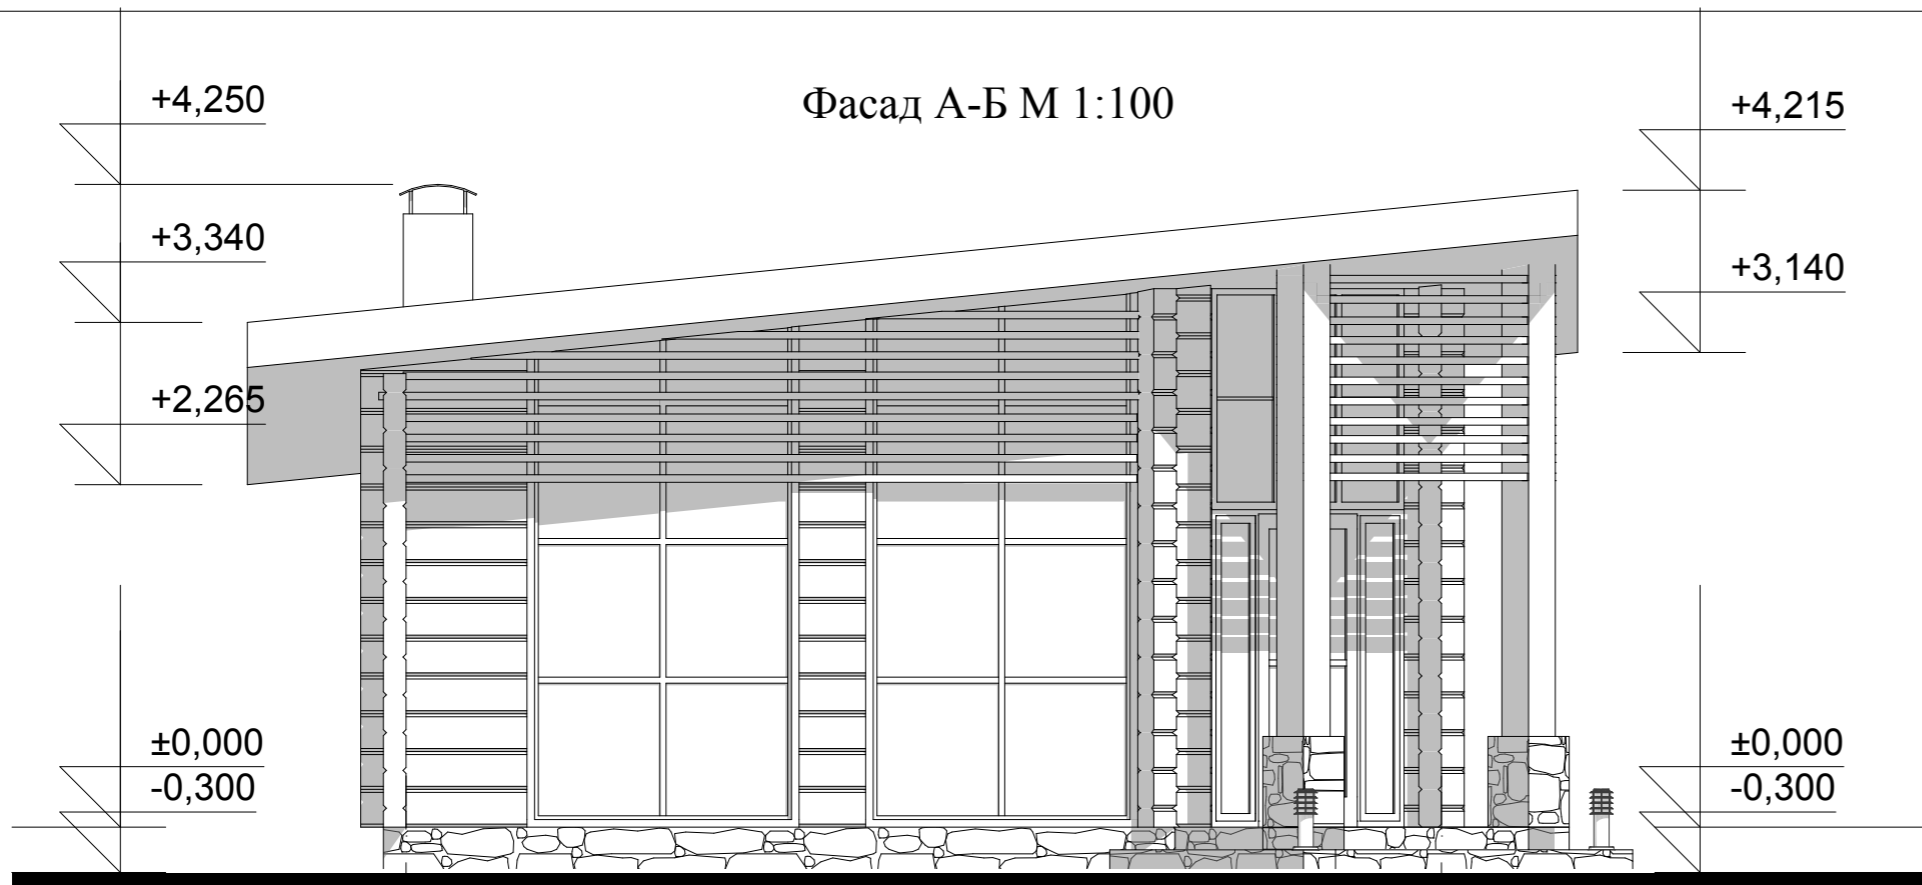

					Беседка с летней кухней		
Изм.	Лист	№ Докум.	Подпись	Дата			
Разработал		Голубева					
Проверил		Гридасов					
					Фасад А-Б М 1:50 Фасад 2-1 М 1:50		

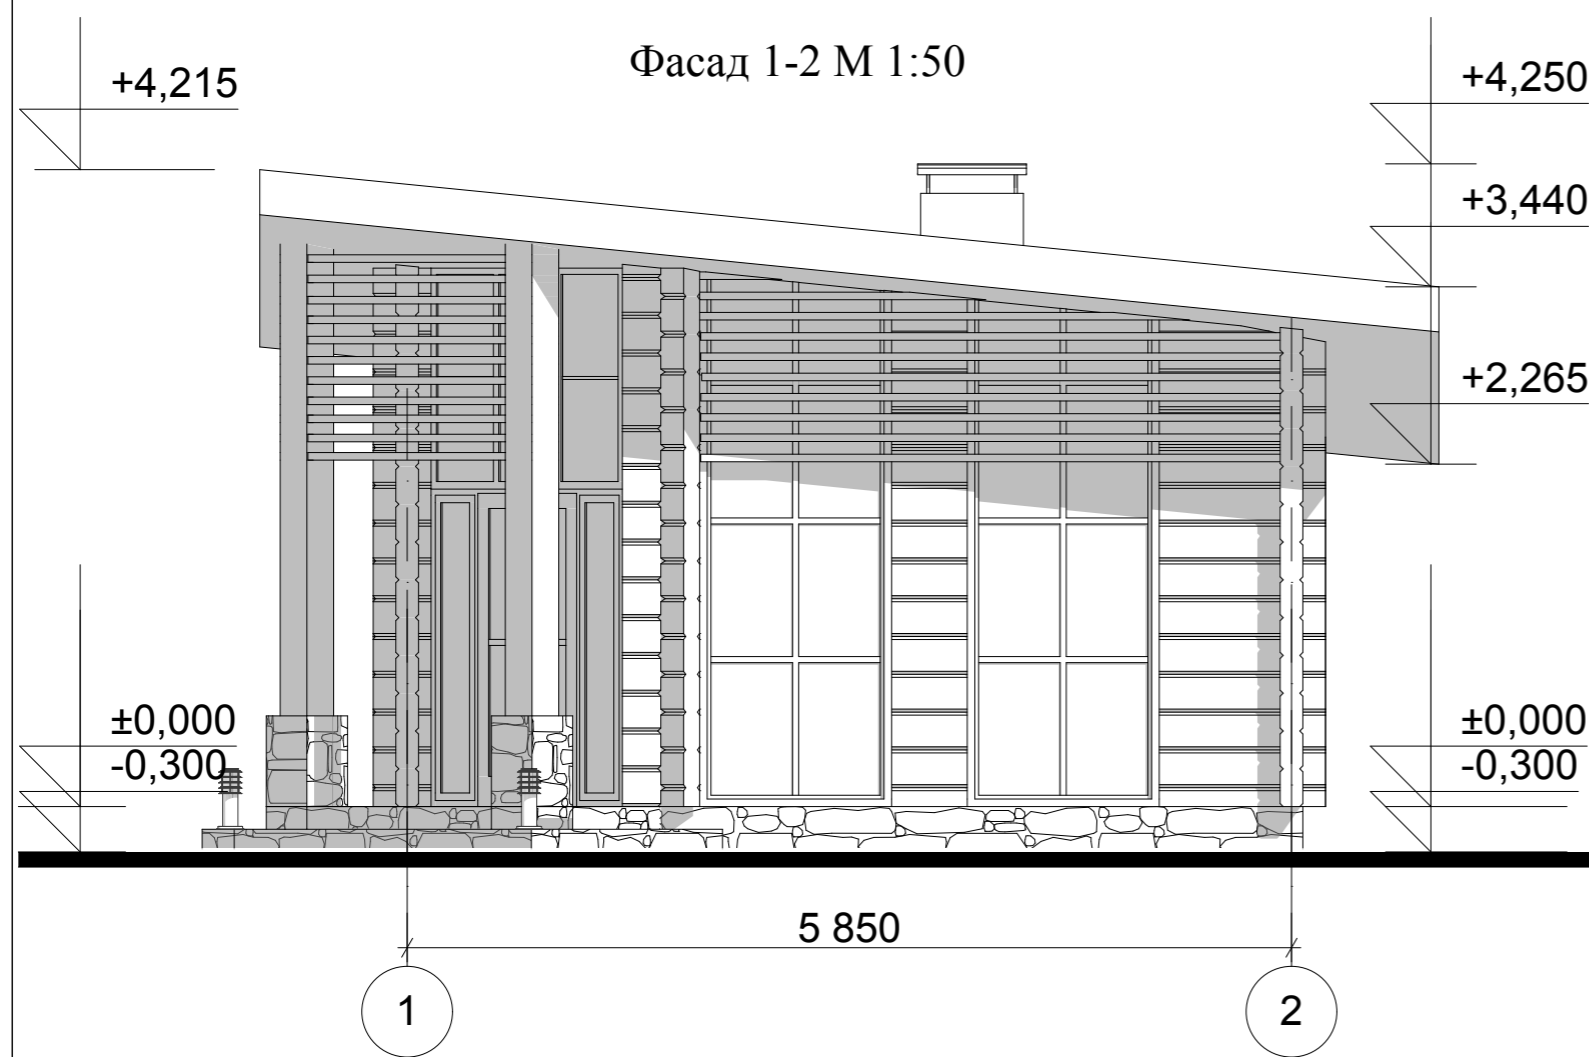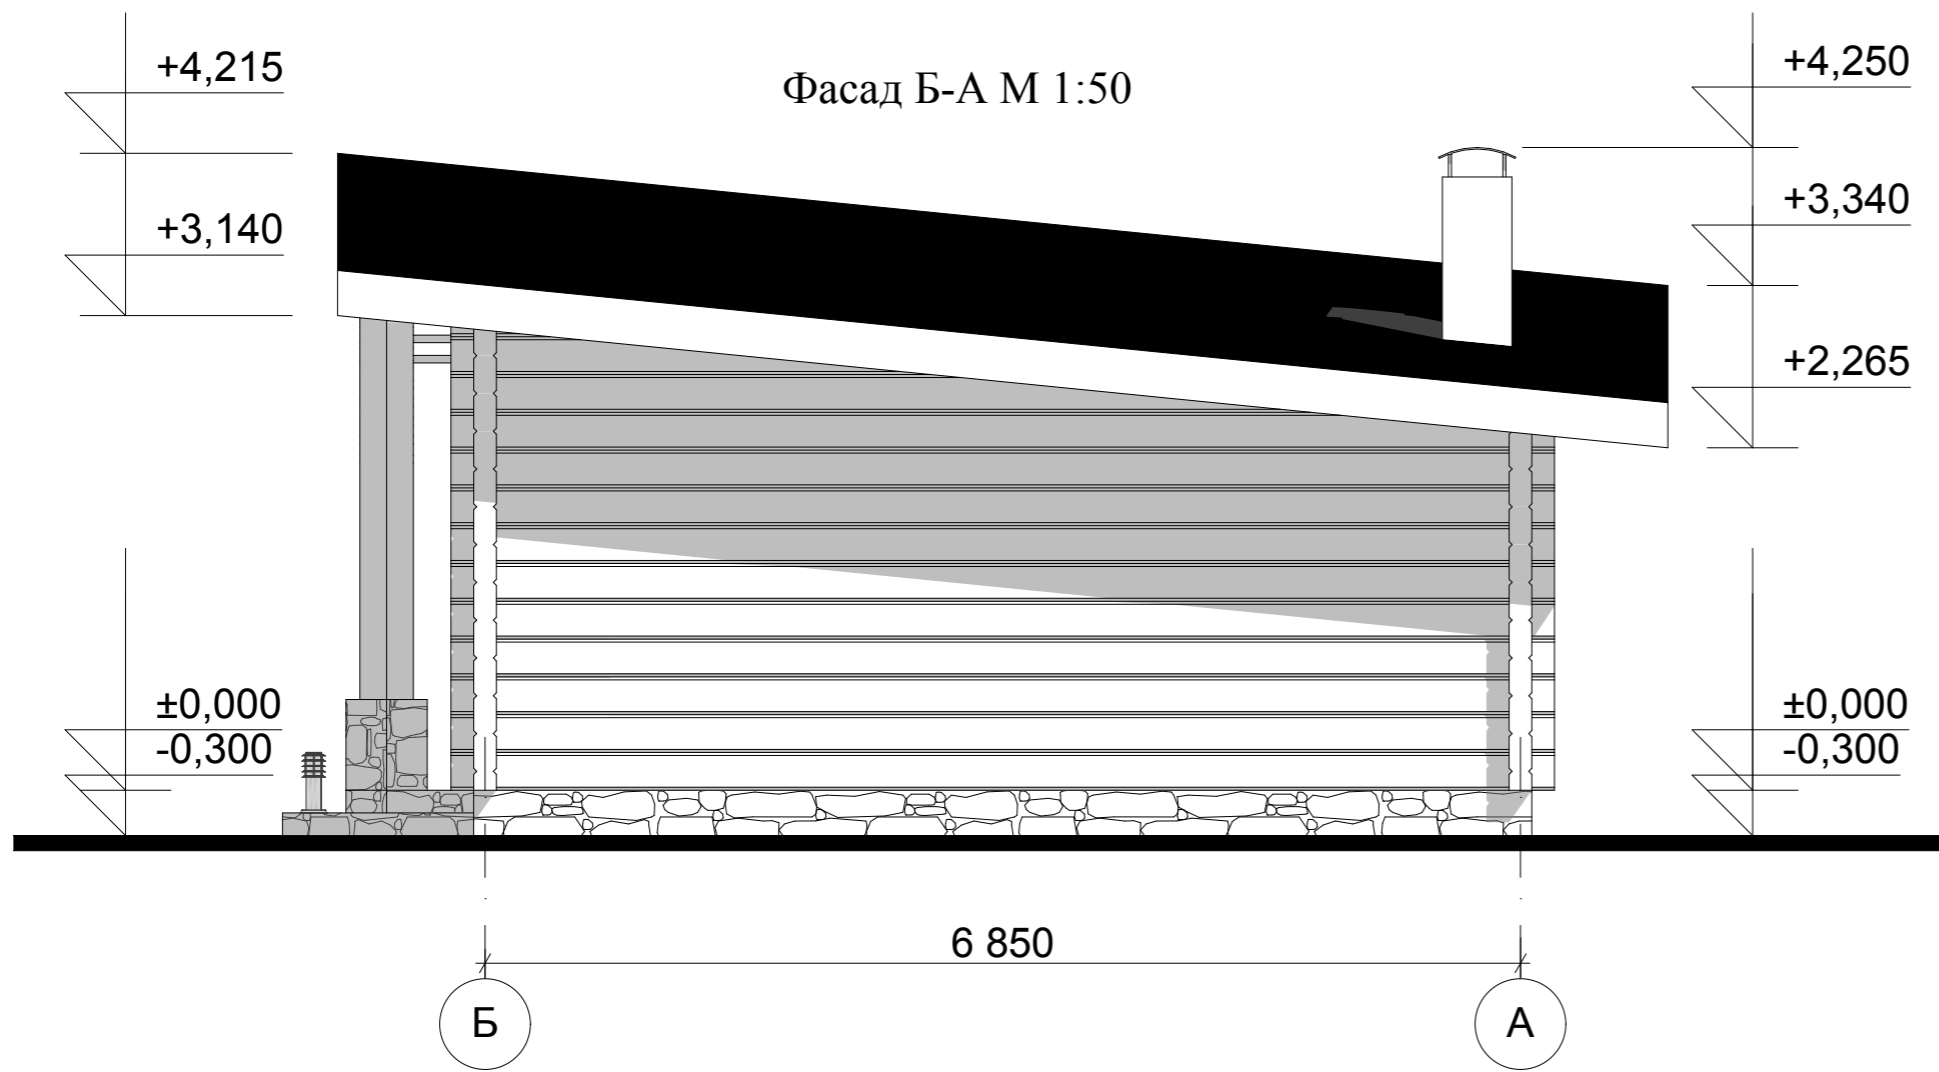

					Беседка с летней кухней		
Изм.	Лист	№ Докум.	Подпись	Дата			
Архитектор	Голубева						
Проверил	Гридасов				Фасад Б-А М 1:50 Фасад 1-2 М 1:50		

