

Российская Федерация. Белгородская область



тел.: 8 (800) 707-29-17
+7 (4722) 37-29-17, +7 (910) 737-29-17
www.svoydom.online, info@svoydom.online


ЭСКИЗНЫЙ ПРОЕКТ Банный комплекс



Разработал: Проскурина С.В.
Проверил: Гридасов Р.Н.

г. Белгород

План первого этажа М 1:50

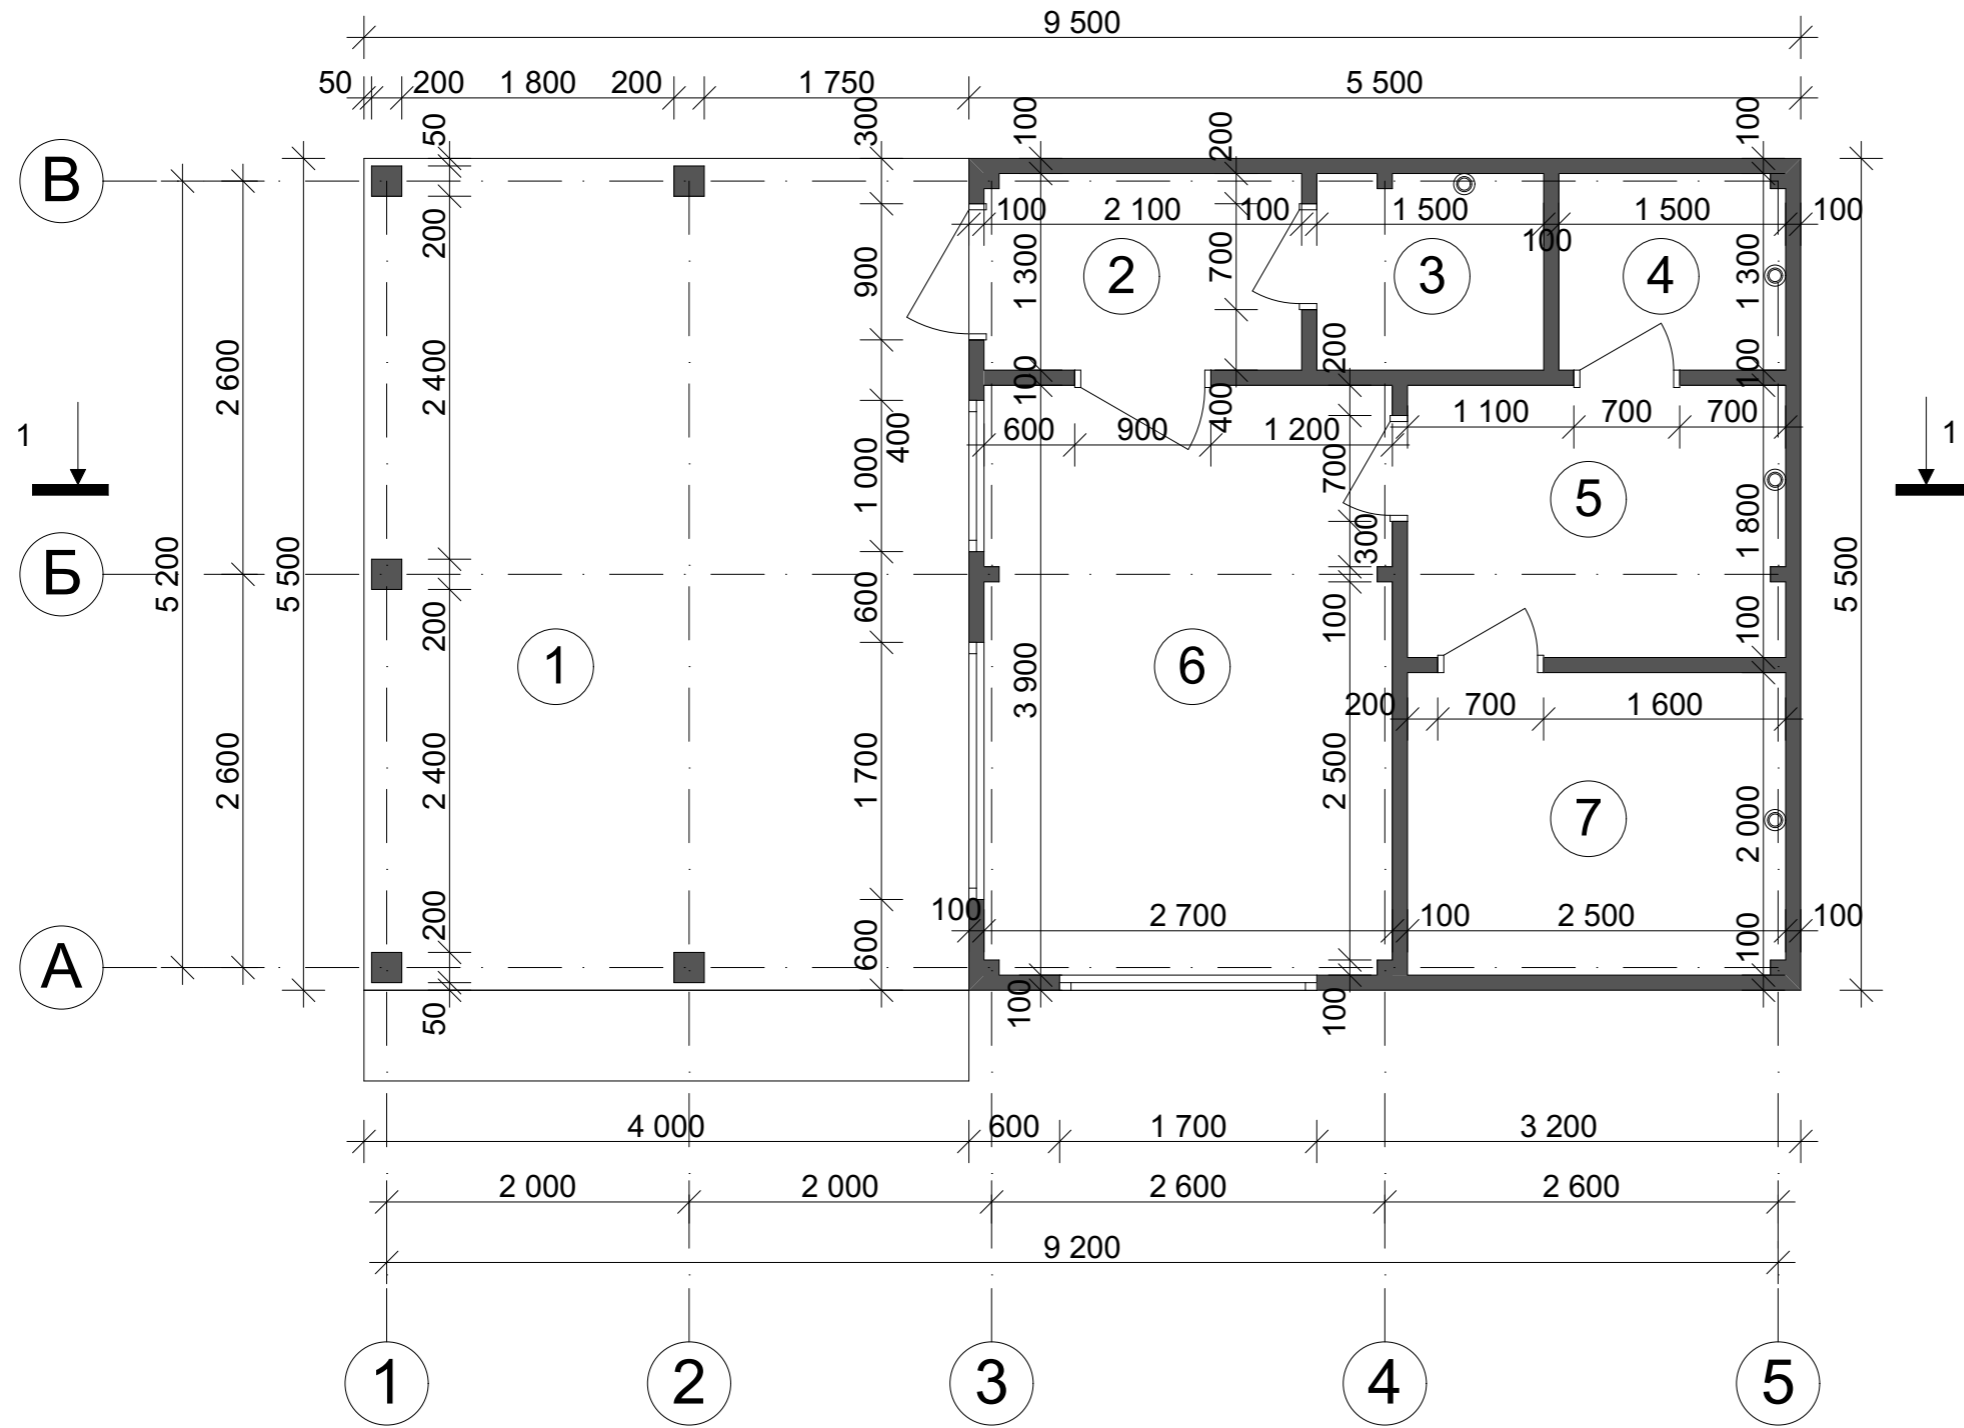


Экспликация помещений первого этажа

№ П/П	Наименование	Площадь м ²
1	Терраса	<u>22,00</u>
2	Тамбур	<u>2,73</u>
3	Подсобное помещение	<u>1,95</u>
4	С/у	<u>1,95</u>
5	Душевая	<u>4,50</u>
6	Комната отдыха	<u>10,53</u>
7	Парилка	<u>5,00</u>
Общая площадь первого этажа		<u>48,66</u>
Общая площадь бани		<u>48,66</u>

					Банный комплекс			
Изм.	Лист	№ Докум.	Подпись	Дата		Стадия	Лист	Листов
						Э.П.		
Разработал	Проскурина С.В.					План первого этажа М 1:50, Экспликация к плану первого этажа		
Проверил	Гридасов Р.Н.							

План кровли М 1:50

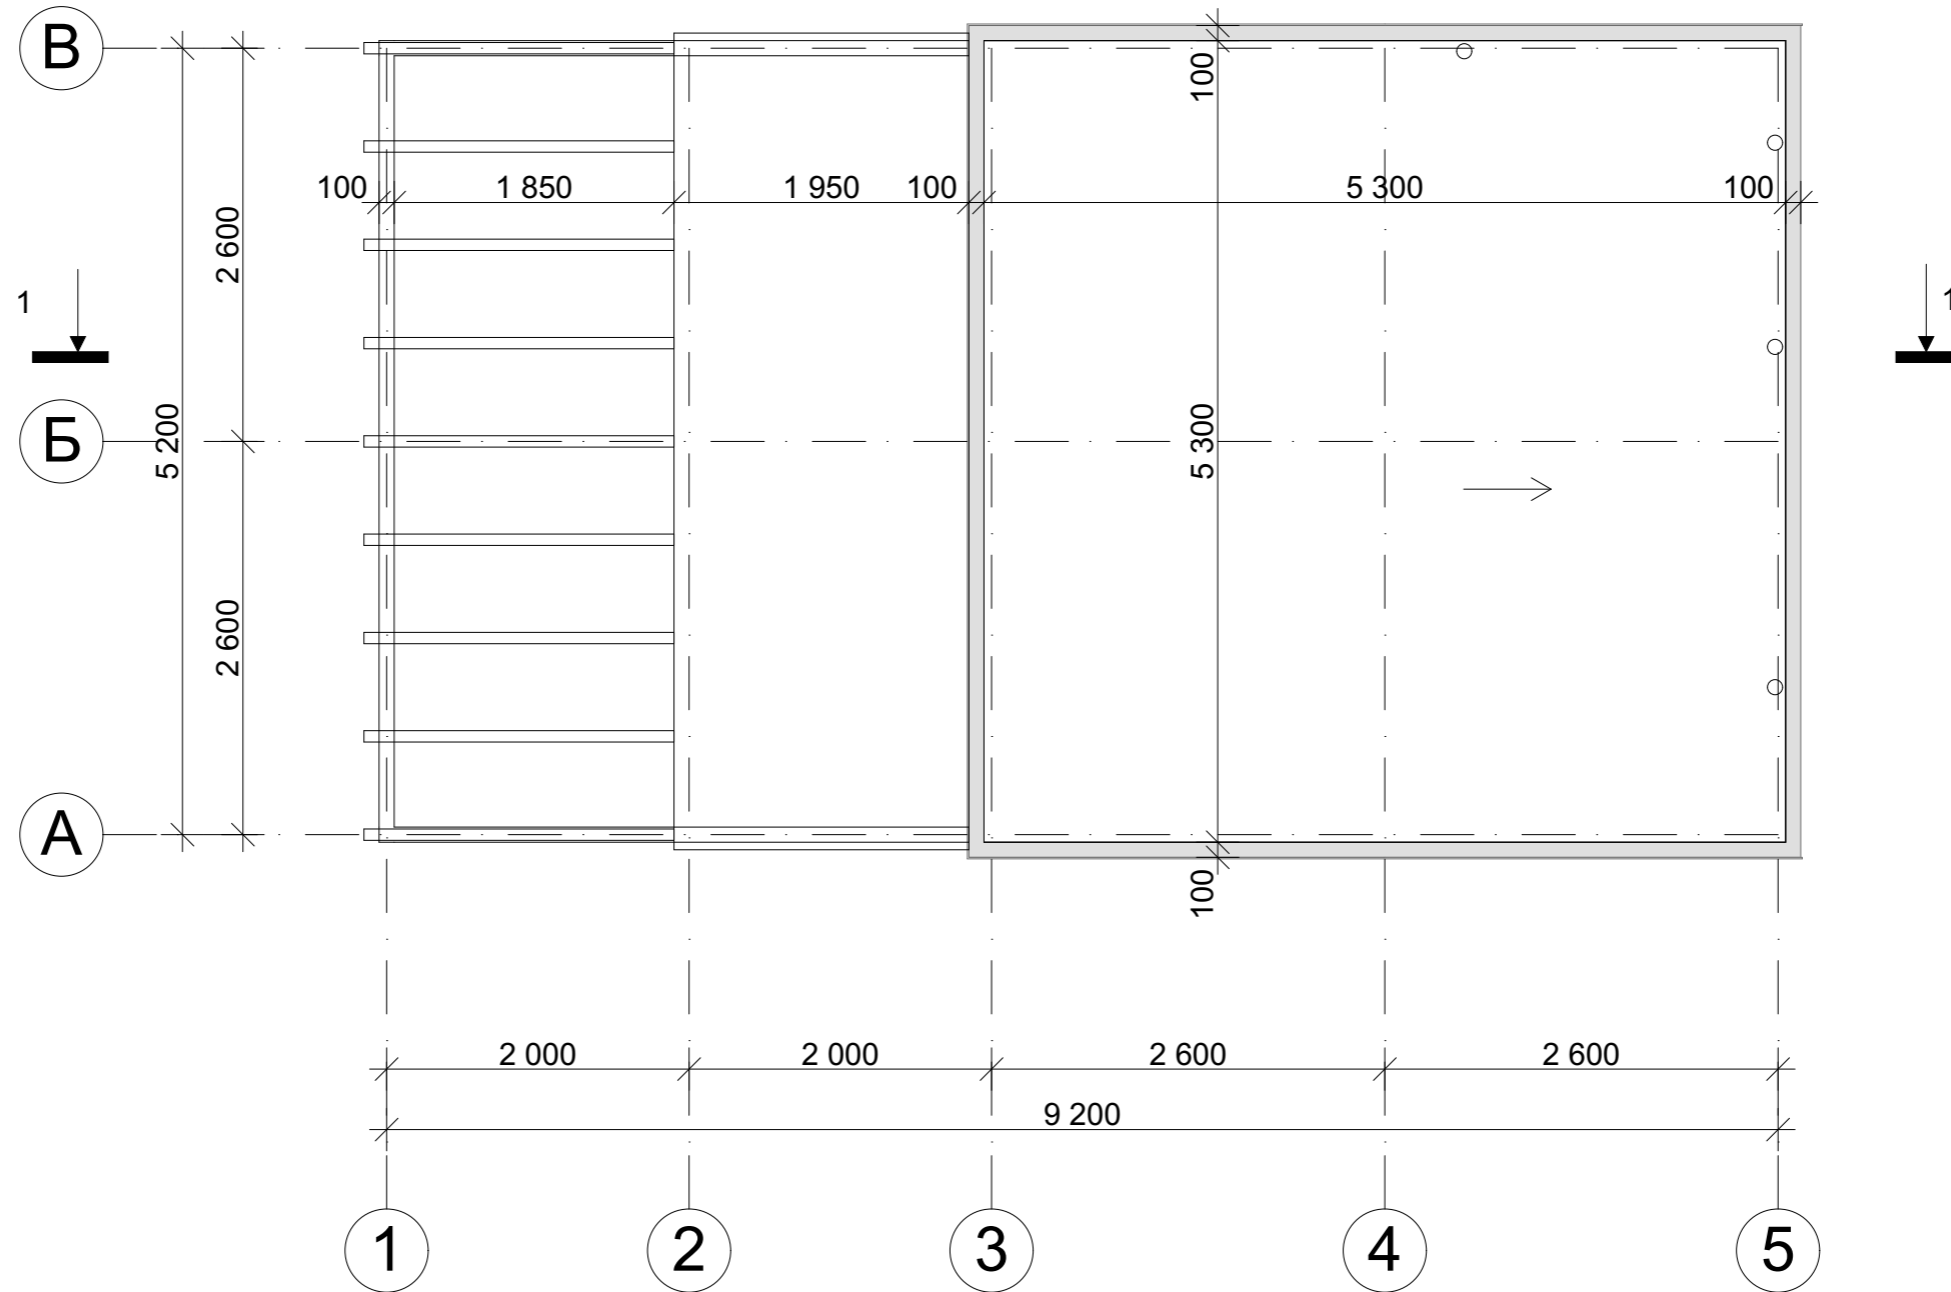


Вид сверху




					Банный комплекс		
Изм.	Лист	№ Докум.	Подпись	Дата			
					Э.П.		
Разработал	Проскурина С.В.				План кровли М 1:50, Вид сверху		
Проверил	Гридасов Р.Н.						

Разрез 1-1 М 1:50

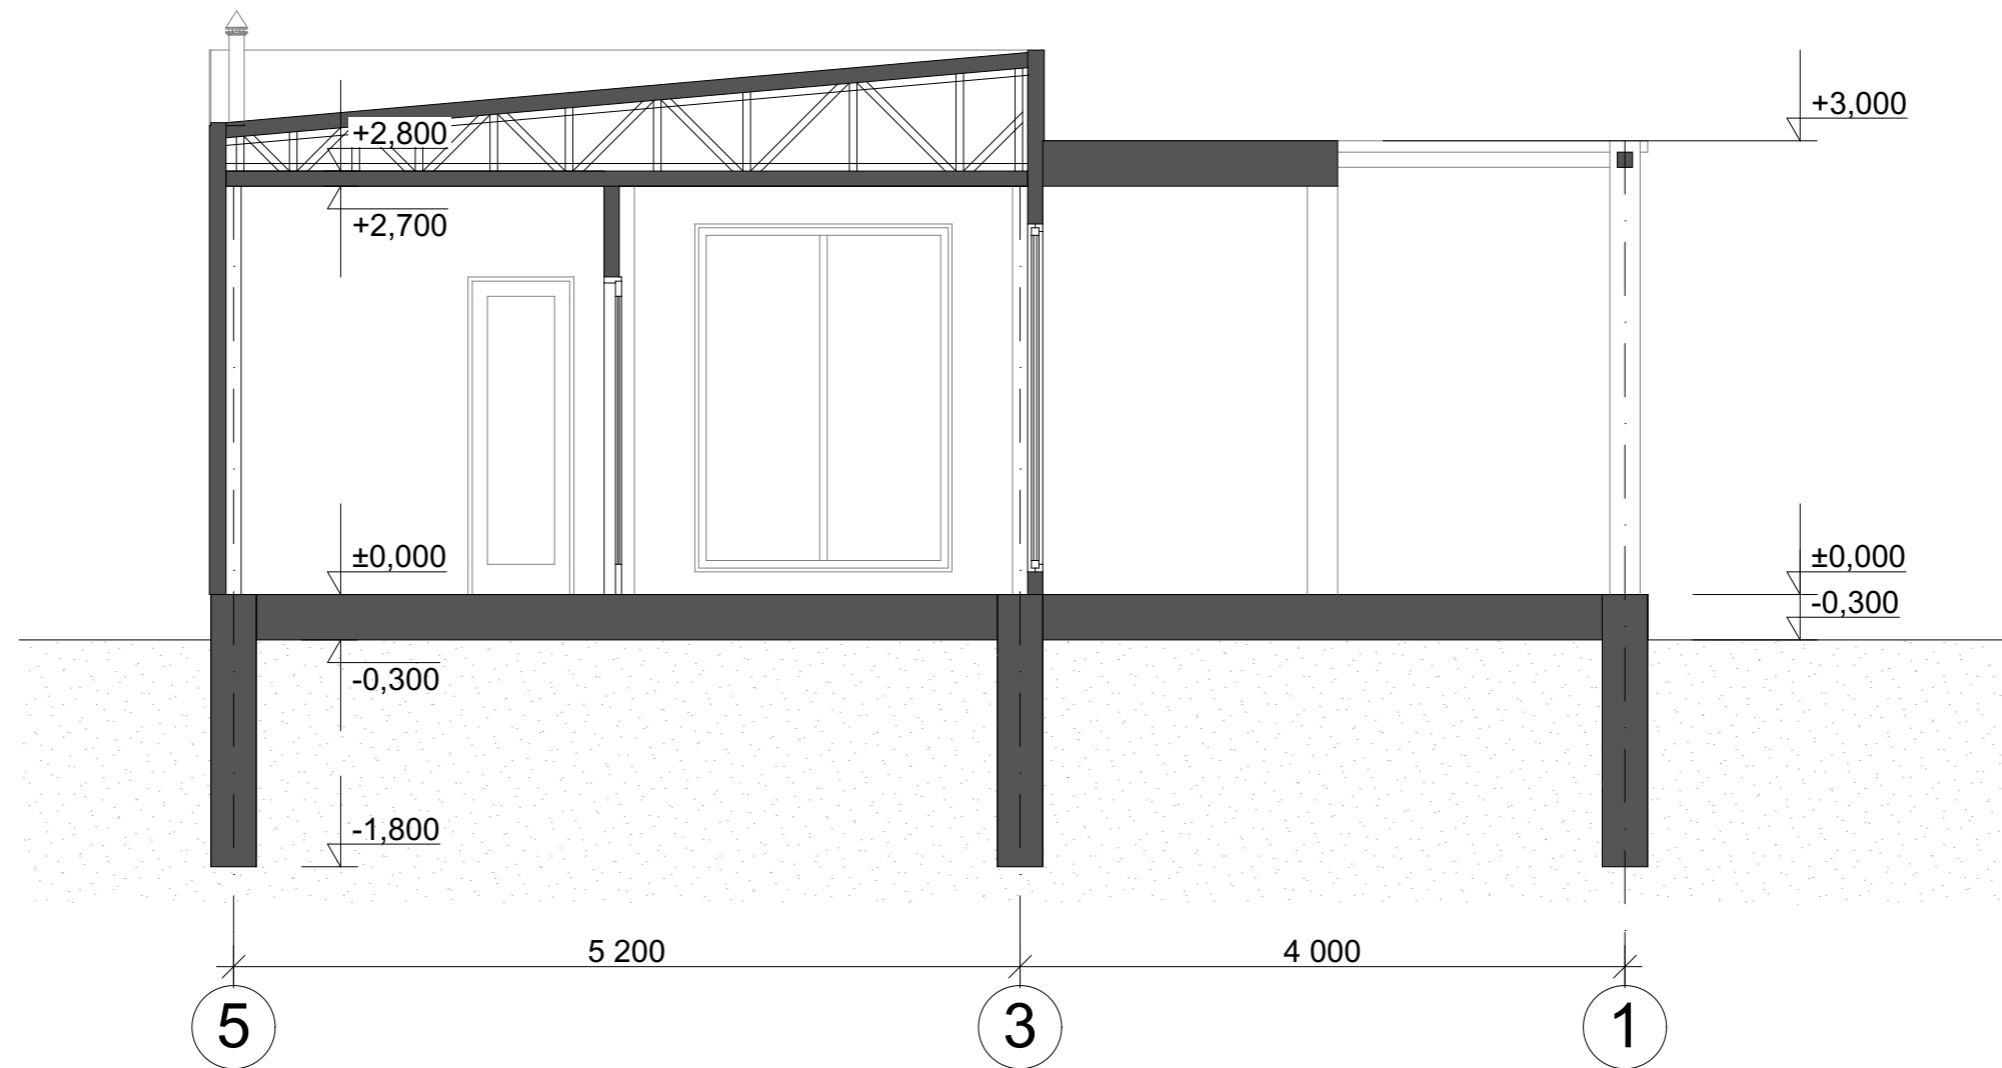

					Банный комплекс		
Изм.	Лист	№ Докум.	Подпись	Дата			
					Э.П.		
Разработал	Проскурина С.В.				Разрез 1-1 М 1:50		
Проверил	Гридасов Р.Н.						

Фасад 1-5 М 1:50

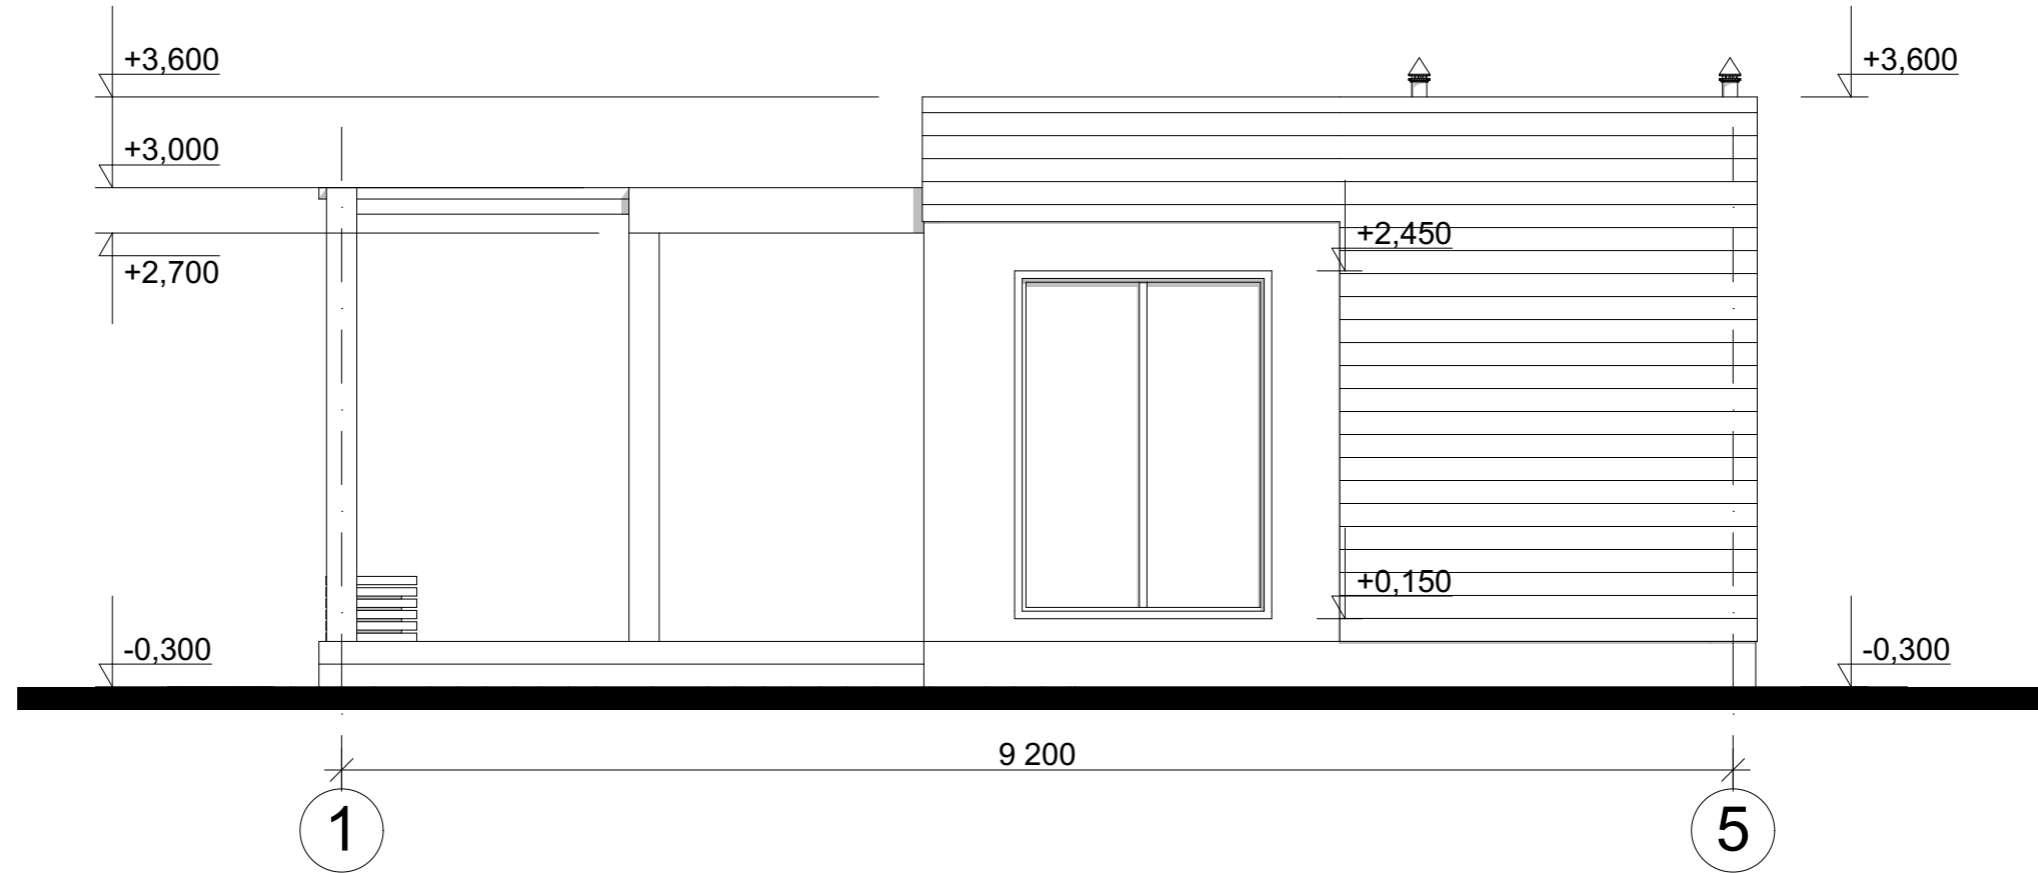


Цветовое решение фасада




					Банный комплекс		
Изм.	Лист	№ Докум.	Подпись	Дата			
					Э.П.		
Разработал	Проскурина С.В.				Фасад 1-5 М 1:50, Цветовое решение фасада		
Проверил	Гридасов Р.Н.						

Фасад А-Д М 1:50

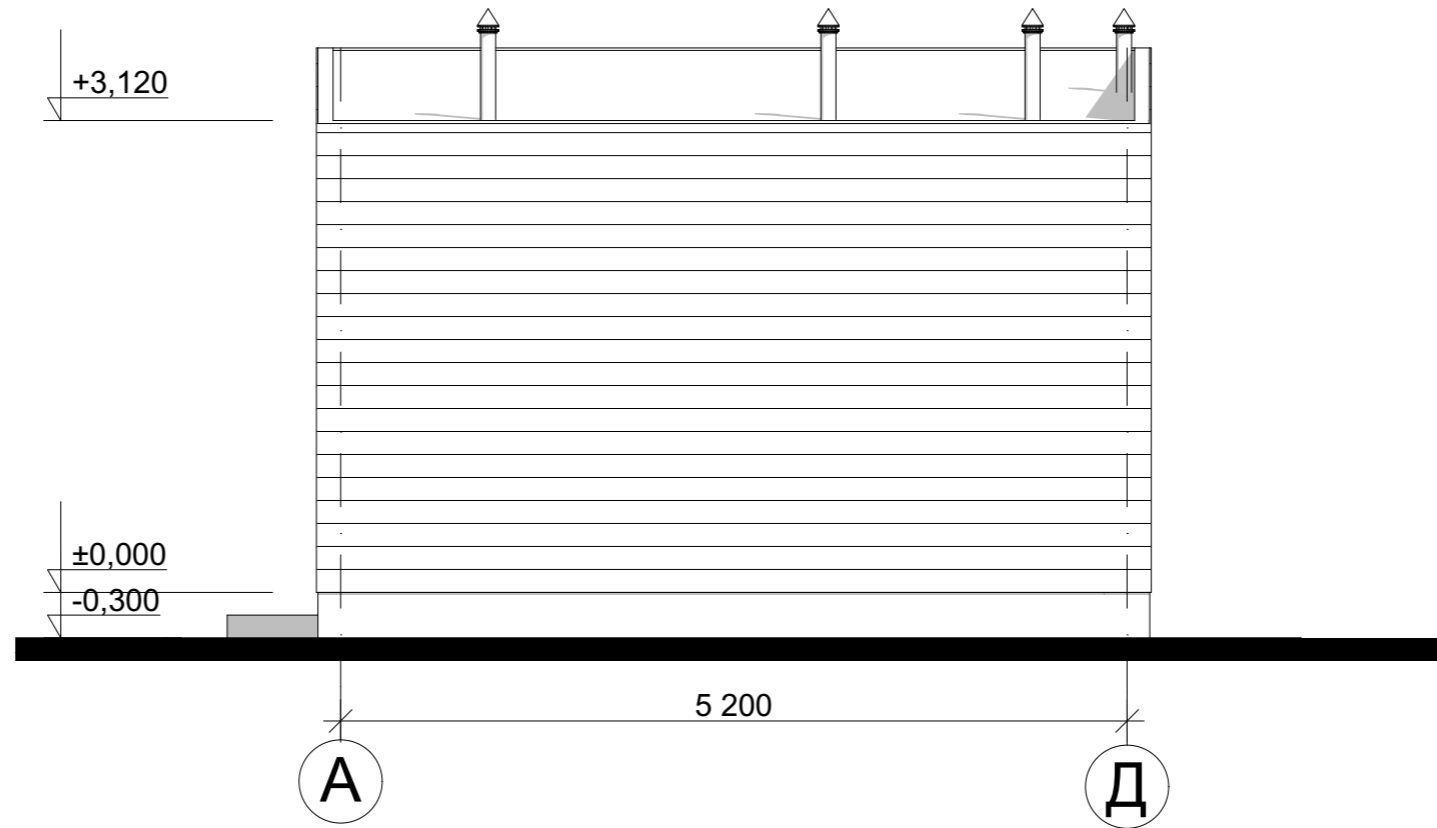


Цветовое решение фасада

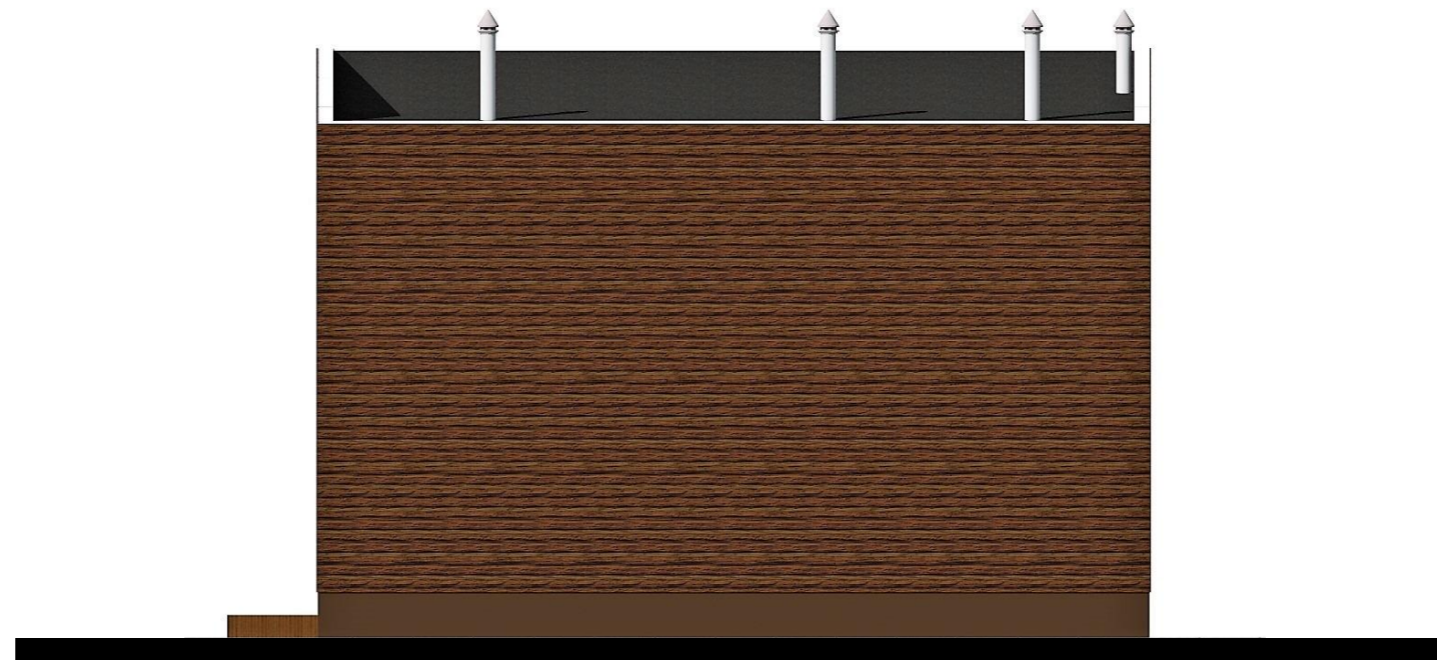


					Банный комплекс		
Изм.	Лист	№ Докум.	Подпись	Дата			
					Э.П.		
Разработал	Проскурина С.В.				Фасад А-Д М 1:50, Цветовое решение фасада		
Проверил	Гридасов Р.Н.						

Фасад 5-1 М 1:50

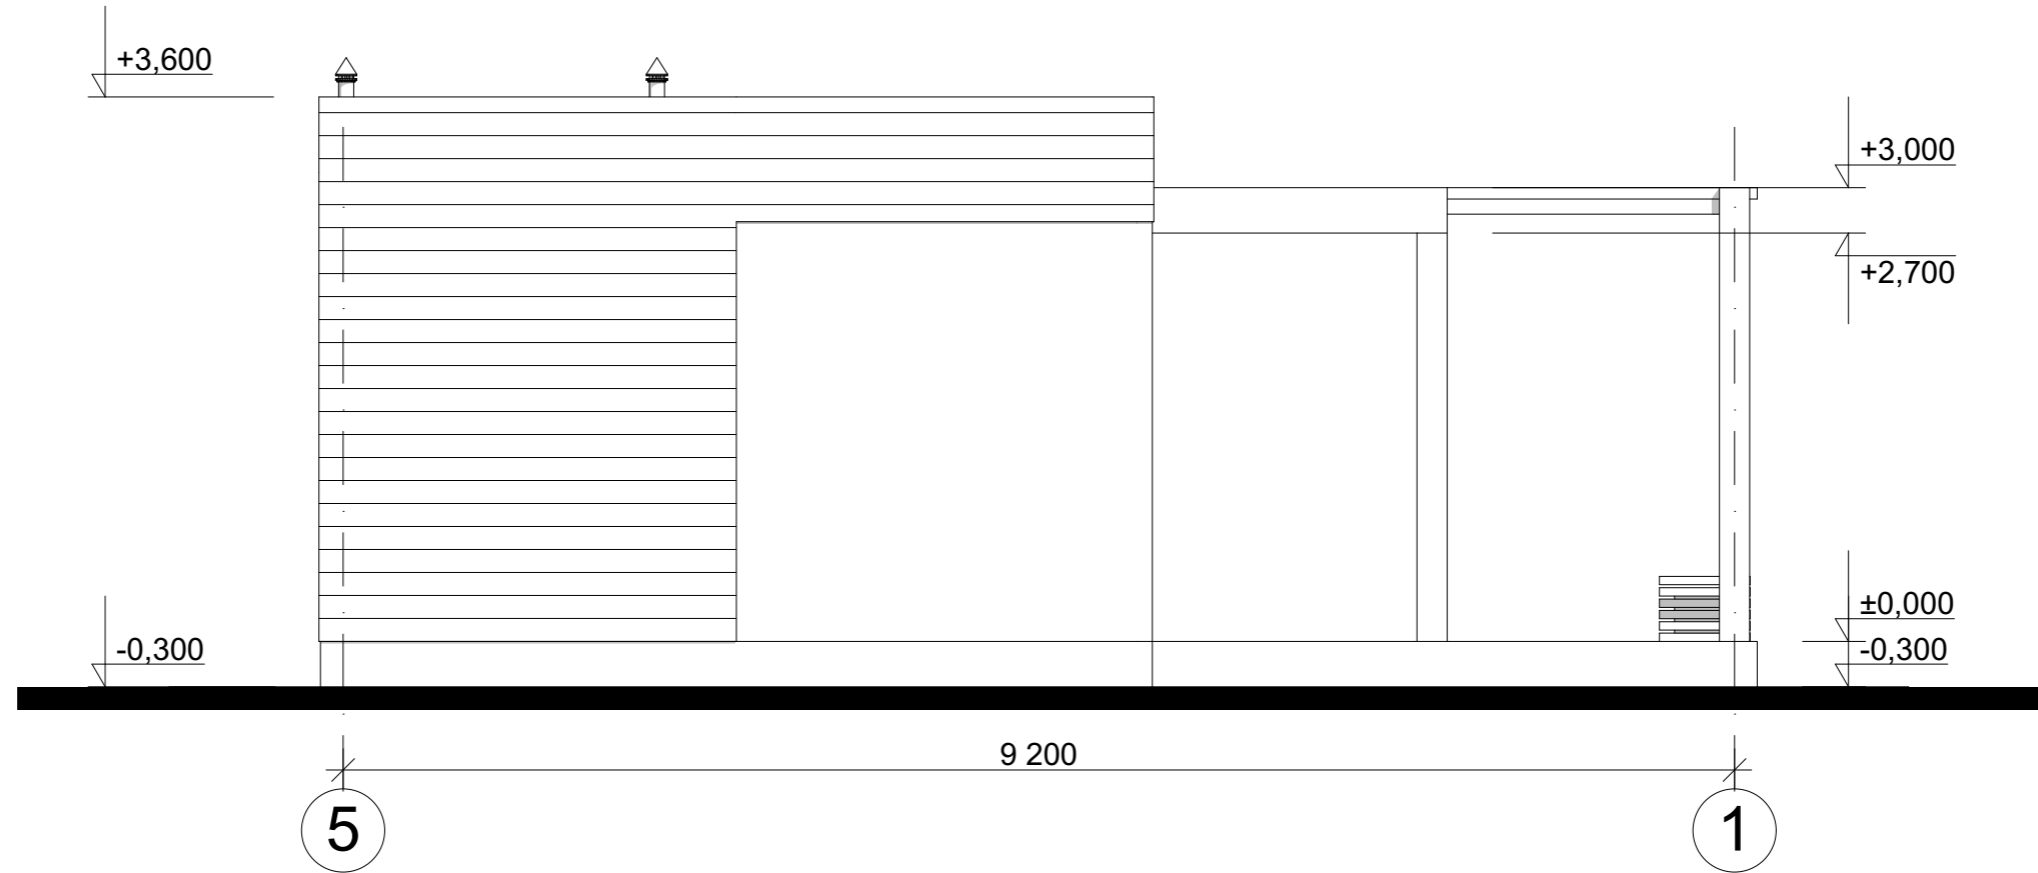


Цветовое решение фасада

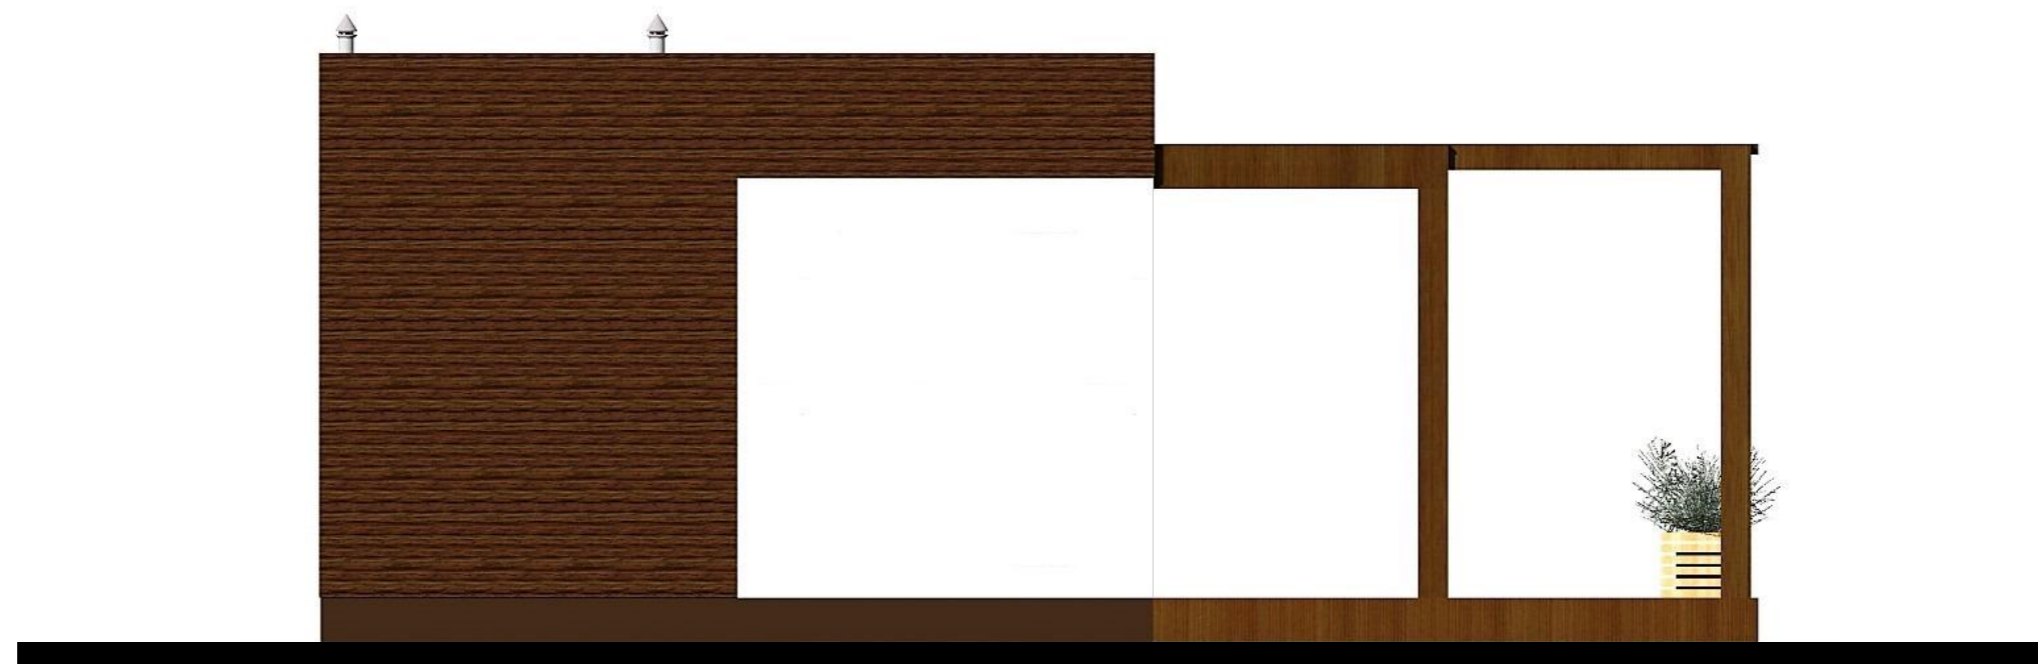

					Банный комплекс		
Изм.	Лист	№ Докум.	Подпись	Дата			
					Э.П.		
Разработал	Проскурина С.В.				Фасад 5-1 М 1:50, Цветовое решение фасада		
Проверил	Гридасов Р.Н.						

Фасад Д-А М 1:50

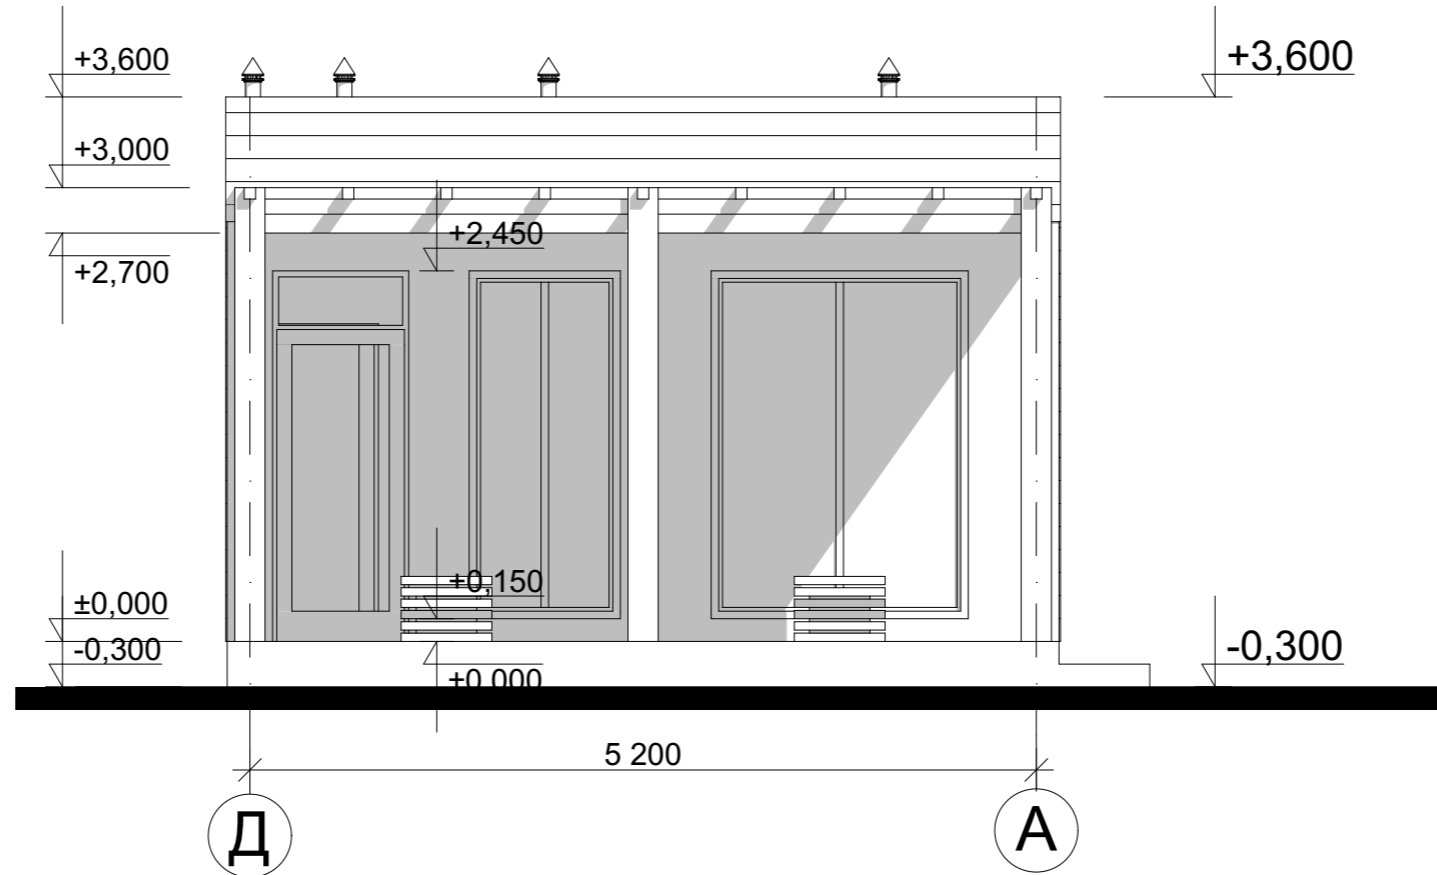

Цветовое решение фасада



					Банный комплекс		
Изм.	Лист	№ Докум.	Подпись	Дата			
					Э.П.		
Разработал	Проскурина С.В.				Фасад Д-А М 1:50, Цветовое решение фасада		
Проверил	Гридасов Р.Н.						

Перспективные изображения



					Банный комплекс		
Изм.	Лист	№ Докум.	Подпись	Дата			
					Э.П.		
Разработал	Проскурина С.В.				Перспективные изображения		
Проверил	Гридасов Р.Н.						