

Российская Федерация. Белгородская область



тел.: 8 (800) 707-29-17  
+7 (4722) 37-29-17, +7 (910) 737-29-17  
[www.svoymaxonline.com](http://www.svoymaxonline.com), [info@svoymaxonline.com](mailto:info@svoymaxonline.com)


## ЭСКИЗНЫЙ ПРОЕКТ Хозблок



Разработал: Проскурина С.В.  
Проверил: Гридасов Р.Н.

г. Белгород

# План фундаментов и подвала М 1:100

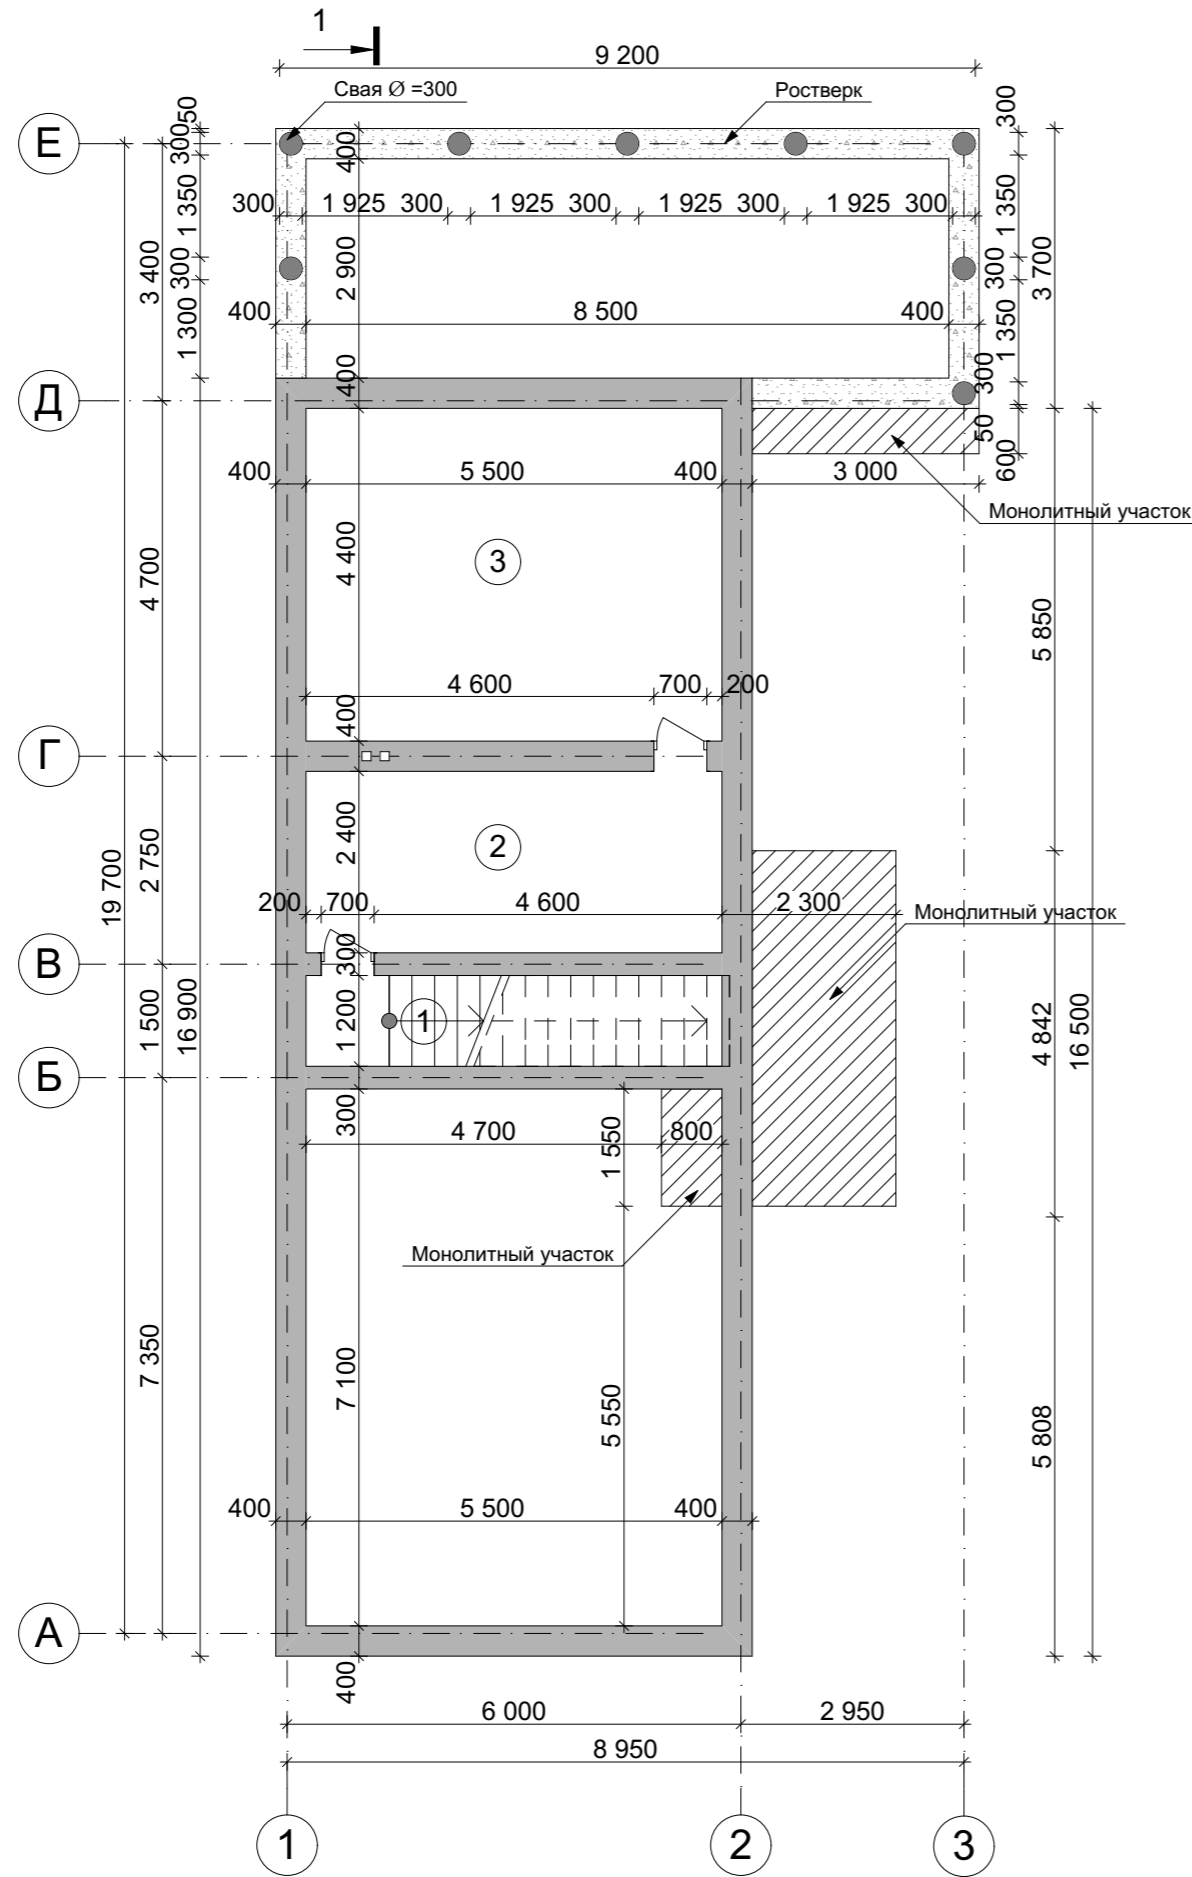


## Экспликация помещений подвала

| № П/П                              | Наименование         | Площадь м <sup>2</sup> |
|------------------------------------|----------------------|------------------------|
| 1                                  | Лестничная клетка    | <u>6,60</u>            |
| 2                                  | Подвальное помещение | <u>13,20</u>           |
| 3                                  | Подвальное помещение | <u>24,20</u>           |
| <b>Общая площадь первого этажа</b> |                      | <b><u>44,00</u></b>    |
| <b>Общая площадь хозблока</b>      |                      | <b><u>160,01</u></b>   |


| Изм        | Лист            | № Докум. | Подпись | Дата | Хозблок   |      |        |
|------------|-----------------|----------|---------|------|---|------|--------|
|            |                 |          |         |      | Стадия  | Лист | Листов |
|            |                 |          |         |      | Э.П.  |      |        |
| Разработал | Проскурина С.В. |          |         |      | План фундамента и подвала М 1:100,<br>Экспликация помещений подвала |      |        |
| Проверил   | Гридасов Р.Н.   |          |         |      |   |      |        |

# План раскладки плит перекрытия подвала М 1:100

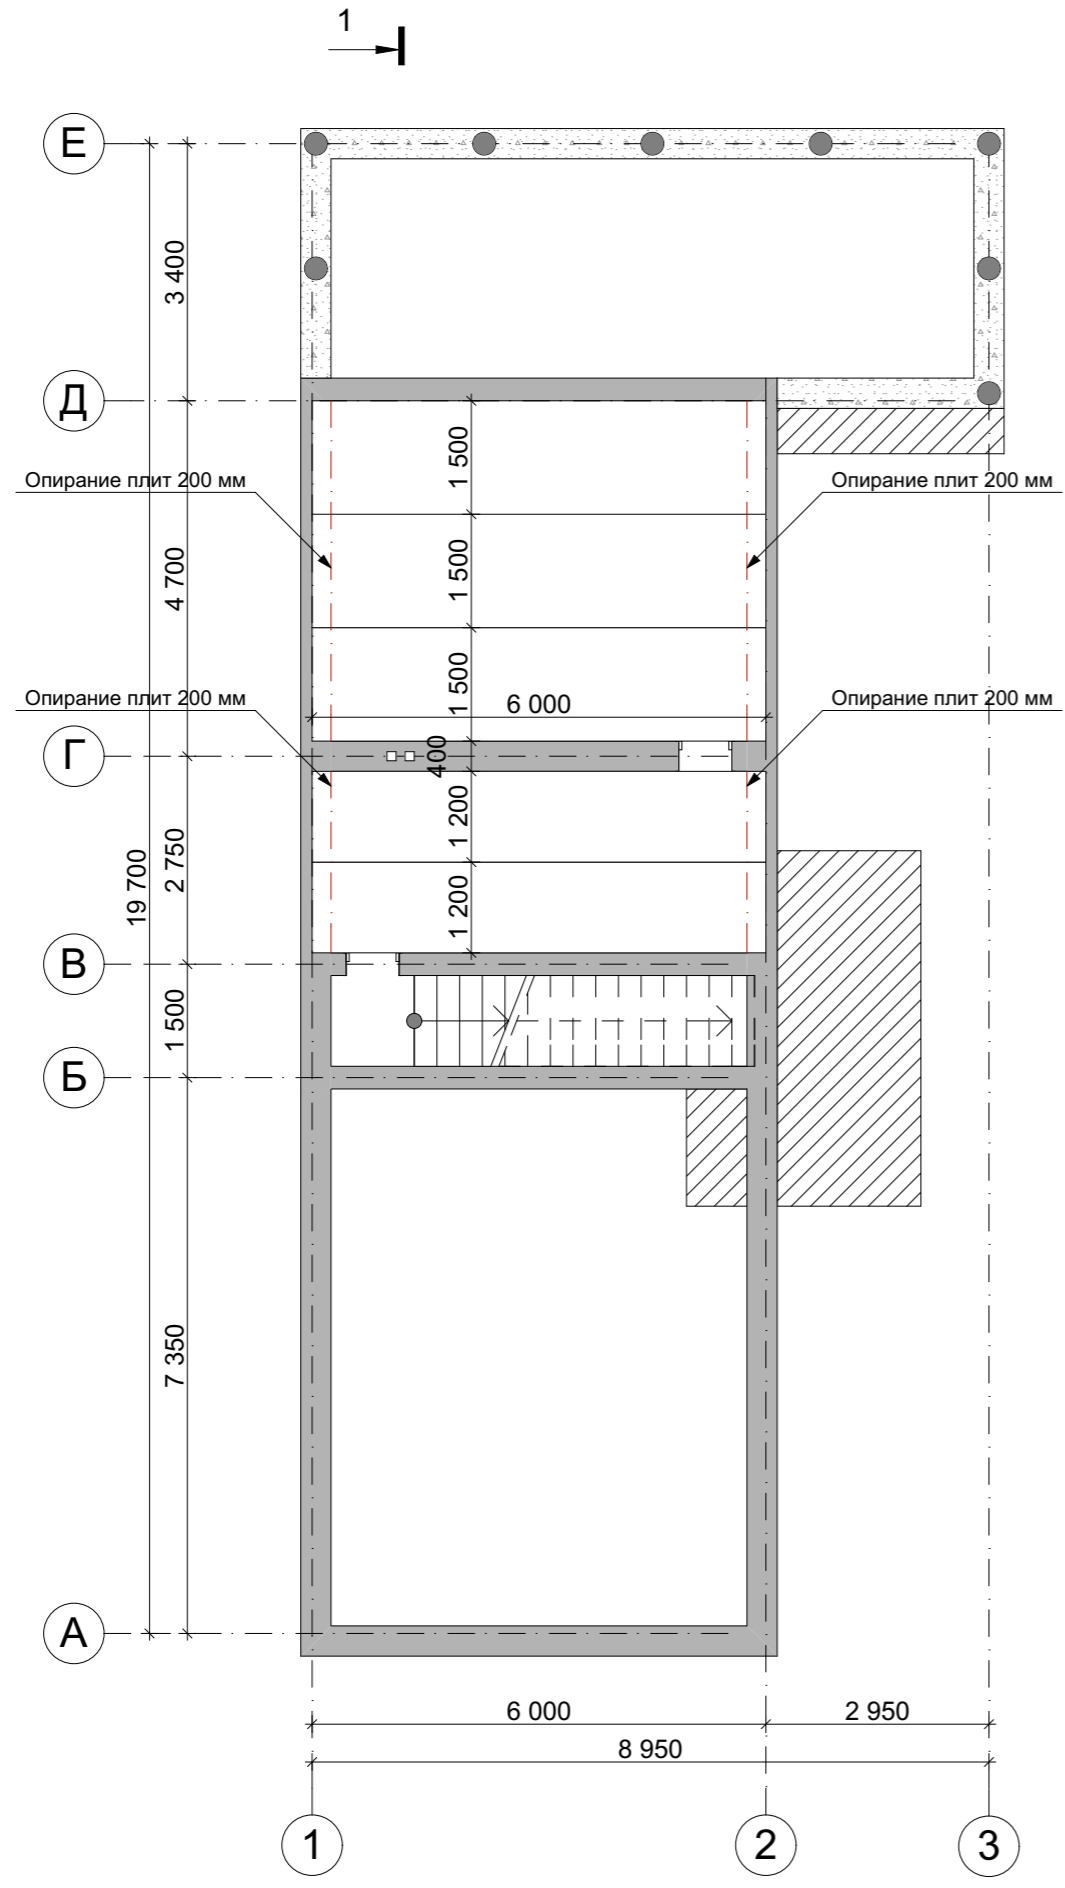

|            |                 |          |         |      |   |  |  |
|------------|-----------------|----------|---------|------|---|--|--|
|            |                 |          |         |      | Хозблок   |  |  |
| Изм.       | Лист            | № Докум. | Подпись | Дата |   |  |  |
|            |                 |          |         |      | Э.П.  |  |  |
| Разработал | Проскурина С.В. |          |         |      | План раскладки плит перекрытия подвала<br>М 1:100 |  |  |
| Проверил   | Гридасов Р.Н.   |          |         |      |   |  |  |
|            |                 |          |         |      |   |  |  |

# План первого этажа М 1:100

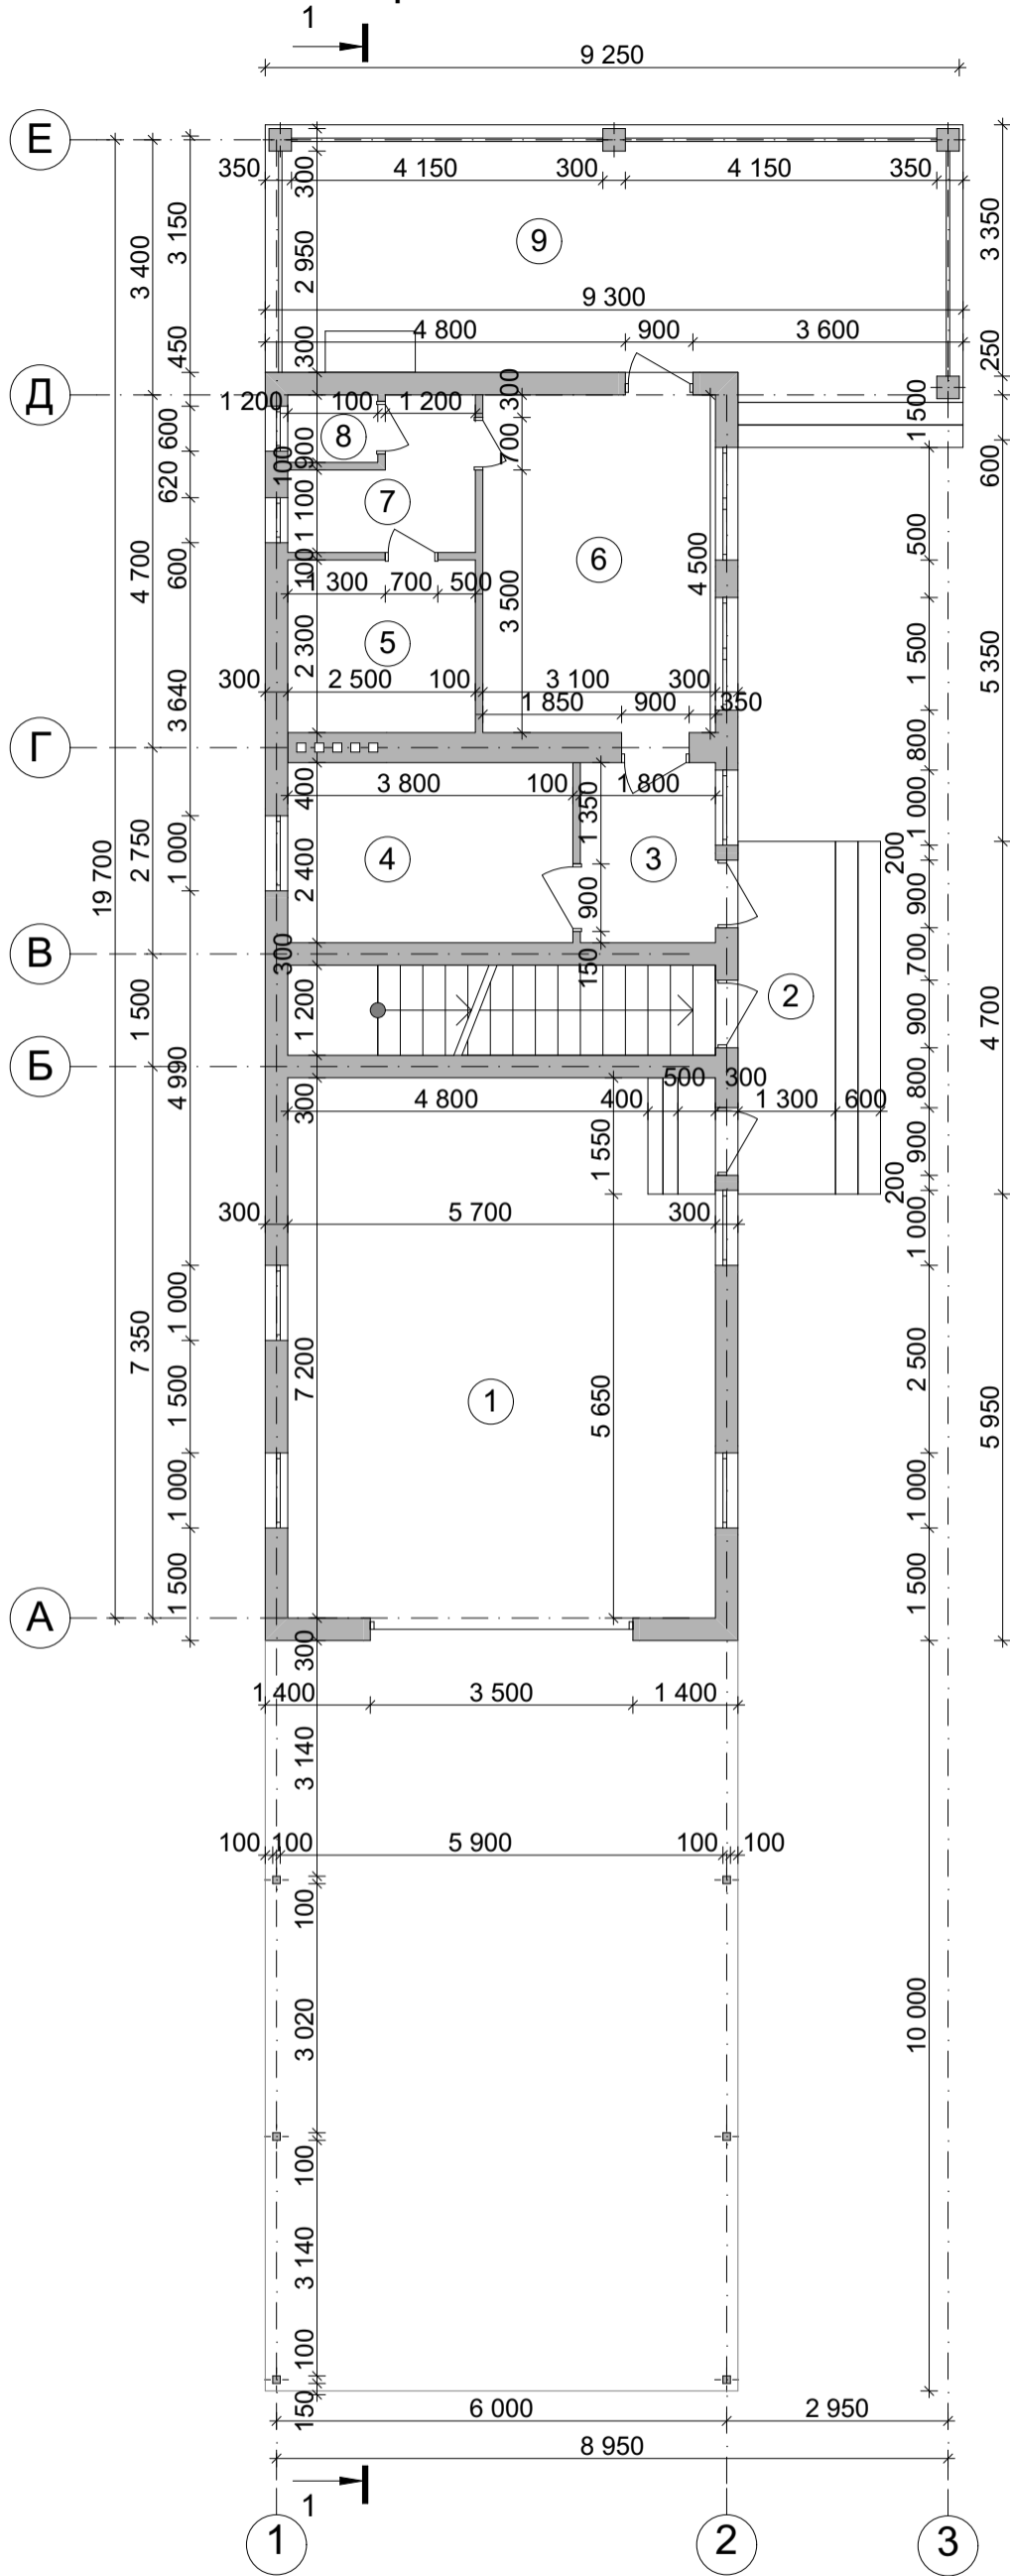


## Экспликация помещений первого этажа

| № П/П                              | Наименование        | Площадь м <sup>2</sup> |
|------------------------------------|---------------------|------------------------|
| 1                                  | Гараж               | <u>41.04</u>           |
| 2                                  | Крыльцо             | <u>6.11</u>            |
| 3                                  | Тамбур              | <u>4.32</u>            |
| 4                                  | Подсобное помещение | <u>9.12</u>            |
| 5                                  | Парилка             | <u>5.75</u>            |
| 6                                  | Комната отдыха      | <u>13.95</u>           |
| 7                                  | Душевая             | <u>3.95</u>            |
| 8                                  | С/у                 | <u>1.08</u>            |
| 9                                  | Терраса             | <u>30.69</u>           |
| <b>Общая площадь первого этажа</b> |                     | <b><u>116.01</u></b>   |
| <b>Общая площадь хозблока</b>      |                     | <b><u>160.01</u></b>   |


|  |                 |          |         |   |        |      |        |      |  |  |
|--|-----------------|----------|---------|---|--------|------|--------|------|--|--|
| Хозблок  |                 |          |         |   |        |      |        |      |  |  |
| Изм.   | Лист            | № Докум. | Подпись | Дата  |        |      |        |      |  |  |
|  |                 |          |         |   |        |      |        |      |  |  |
| Разработал   | Проскурина С.В. |          |         |   |        |      |        |      |  |  |
| Проверил   | Гридасов Р.Н.   |          |         |   |        |      |        |      |  |  |
|  |                 |          |         |   |        |      |        |      |  |  |
| План первого этажа М 1:100,<br>Экспликация к плану первого этажа |                 |          |         | <table border="1"> <tr> <td>Стадия</td> <td>Лист</td> <td>Листов</td> </tr> <tr> <td>Э.П.</td> <td> </td> <td> </td> </tr> </table> | Стадия | Лист | Листов | Э.П. |  |  |
| Стадия   | Лист            | Листов   |         |   |        |      |        |      |  |  |
| Э.П.   |                 |          |         |   |        |      |        |      |  |  |

# План раскладки плит перекрытия первого этажа М 1:100

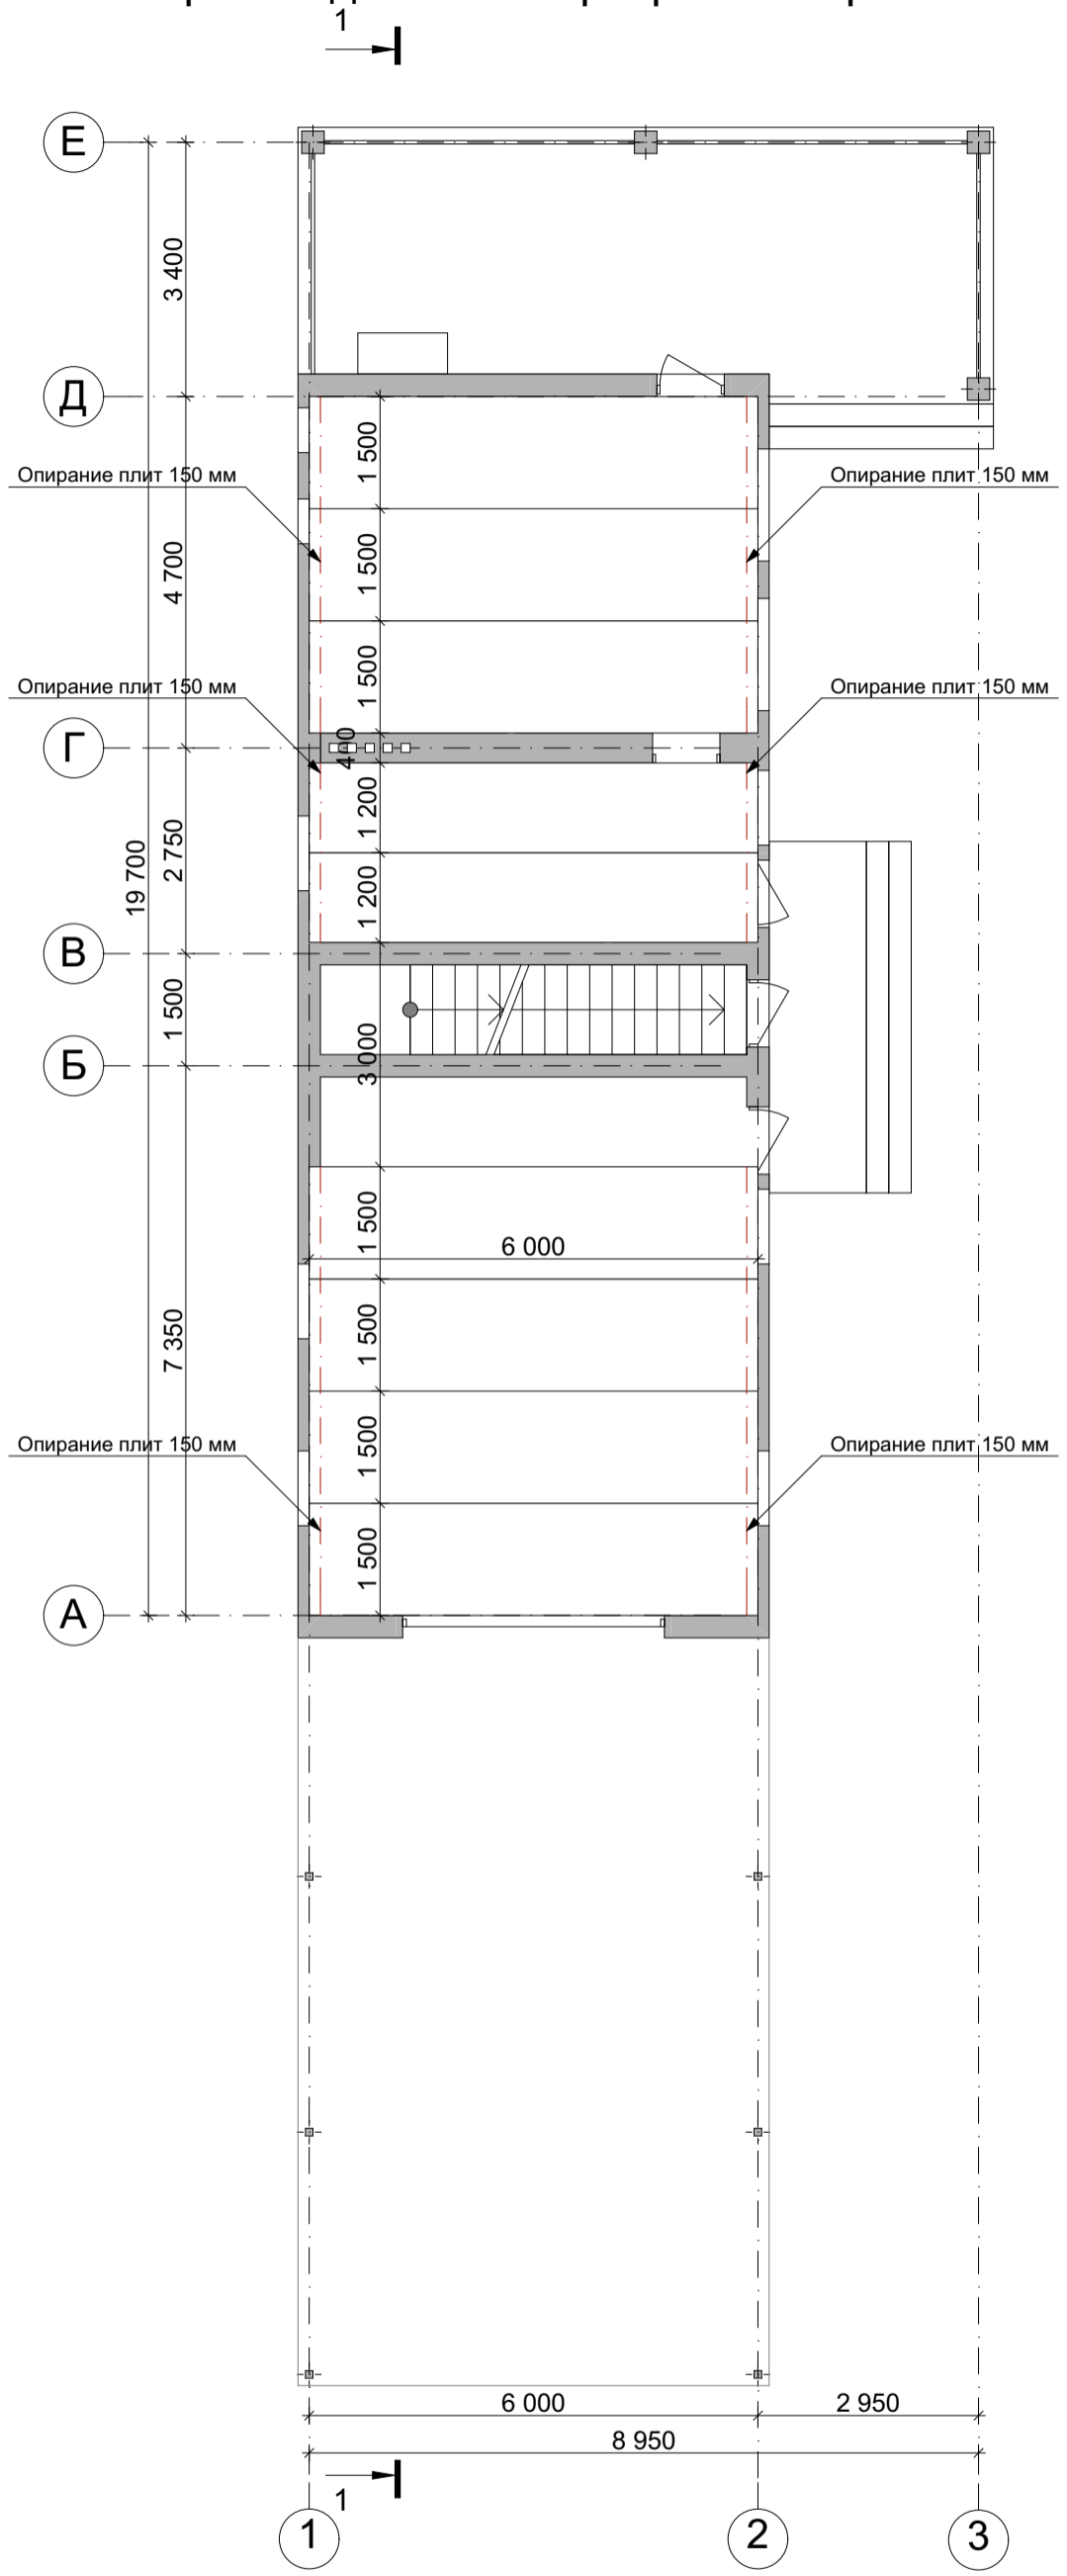


|            |                 |          |         |      |  |  |  |
|------------|-----------------|----------|---------|------|--|--|--|
|            |                 |          |         |      | Хозблок  |  |  |
| Изм.       | Лист            | № Докум. | Подпись | Дата |  |  |  |
|            |                 |          |         |      | Э.П.   |  |  |
| Разработал | Проскурина С.В. |          |         |      | План раскладки плит перекрытия первого этажа М 1:100 |  |  |
| Проверил   | Гридасов Р.Н.   |          |         |      |  |  |  |

План кровли М 1:100

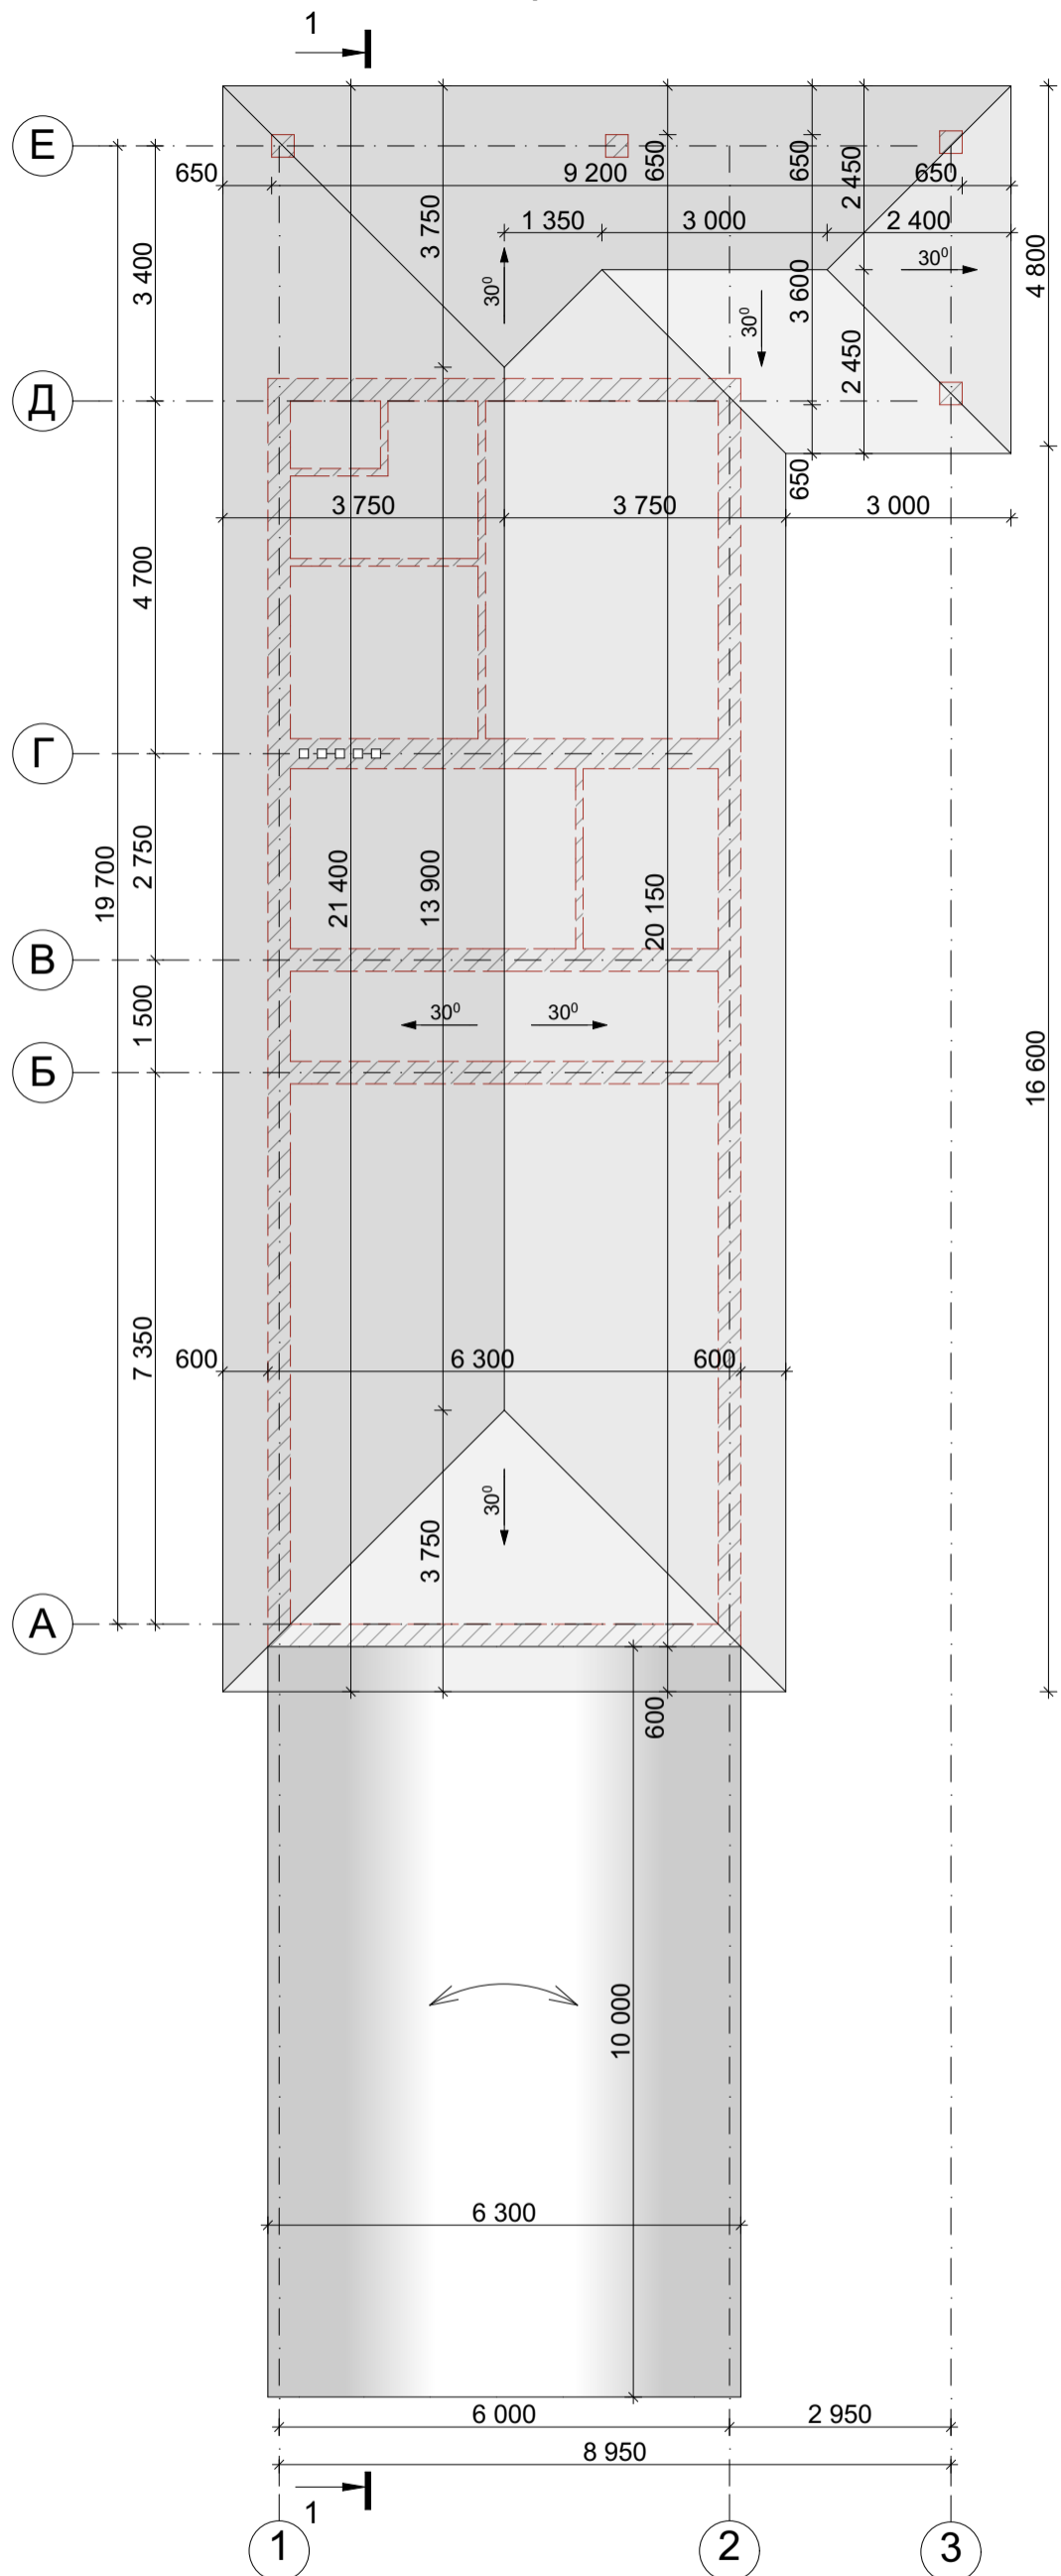


Вид сверху

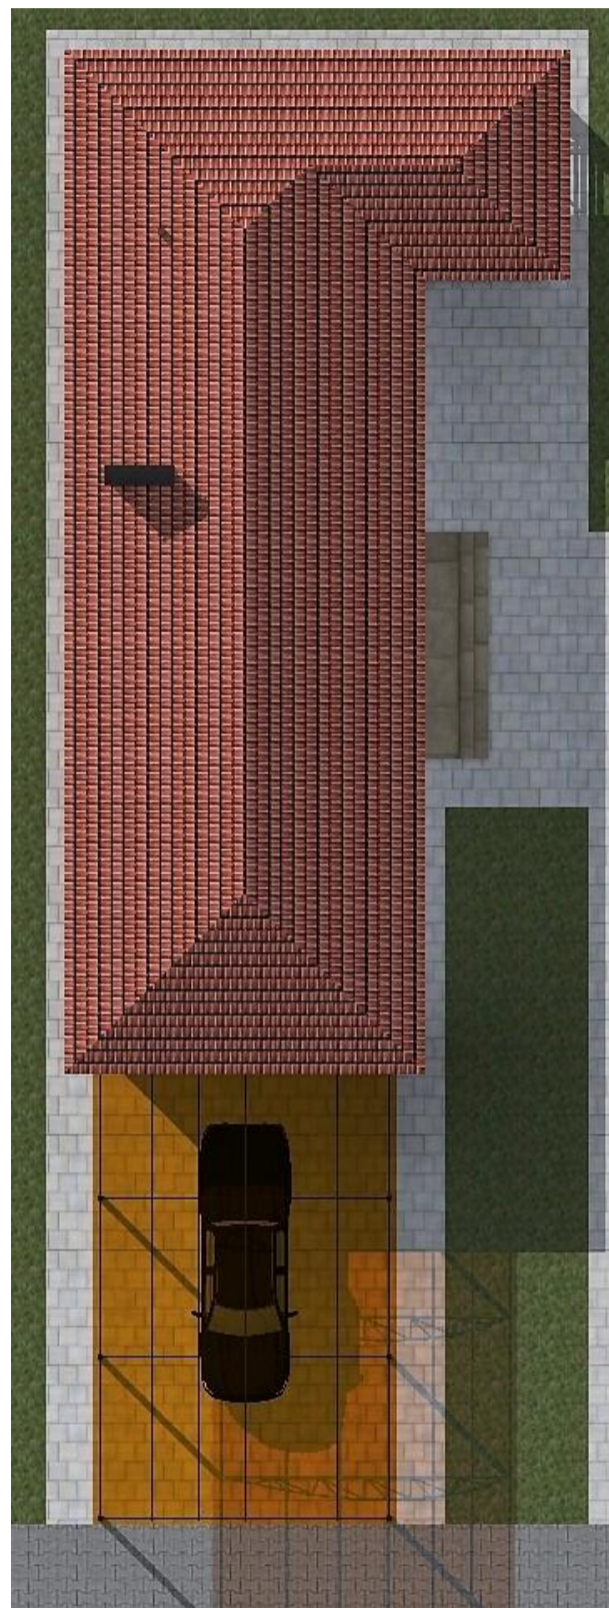


|            |                 |          |         |      |                                    |        |      |        |
|------------|-----------------|----------|---------|------|------------------------------------|--------|------|--------|
|            |                 |          |         |      | Хозблок                            |        |      |        |
| Изм.       | Лист            | № Докум. | Подпись | Дата |                                    | Стадия | Лист | Листов |
|            |                 |          |         |      |                                    | Э.П.   |      |        |
| Разработал | Проскурина С.В. |          |         |      | План кровли М 1:100,<br>Вид сверху |        |      |        |
| Проверил   | Гридасов Р.Н.   |          |         |      |                                    |        |      |        |

# Разрез 1-1 М 1:100

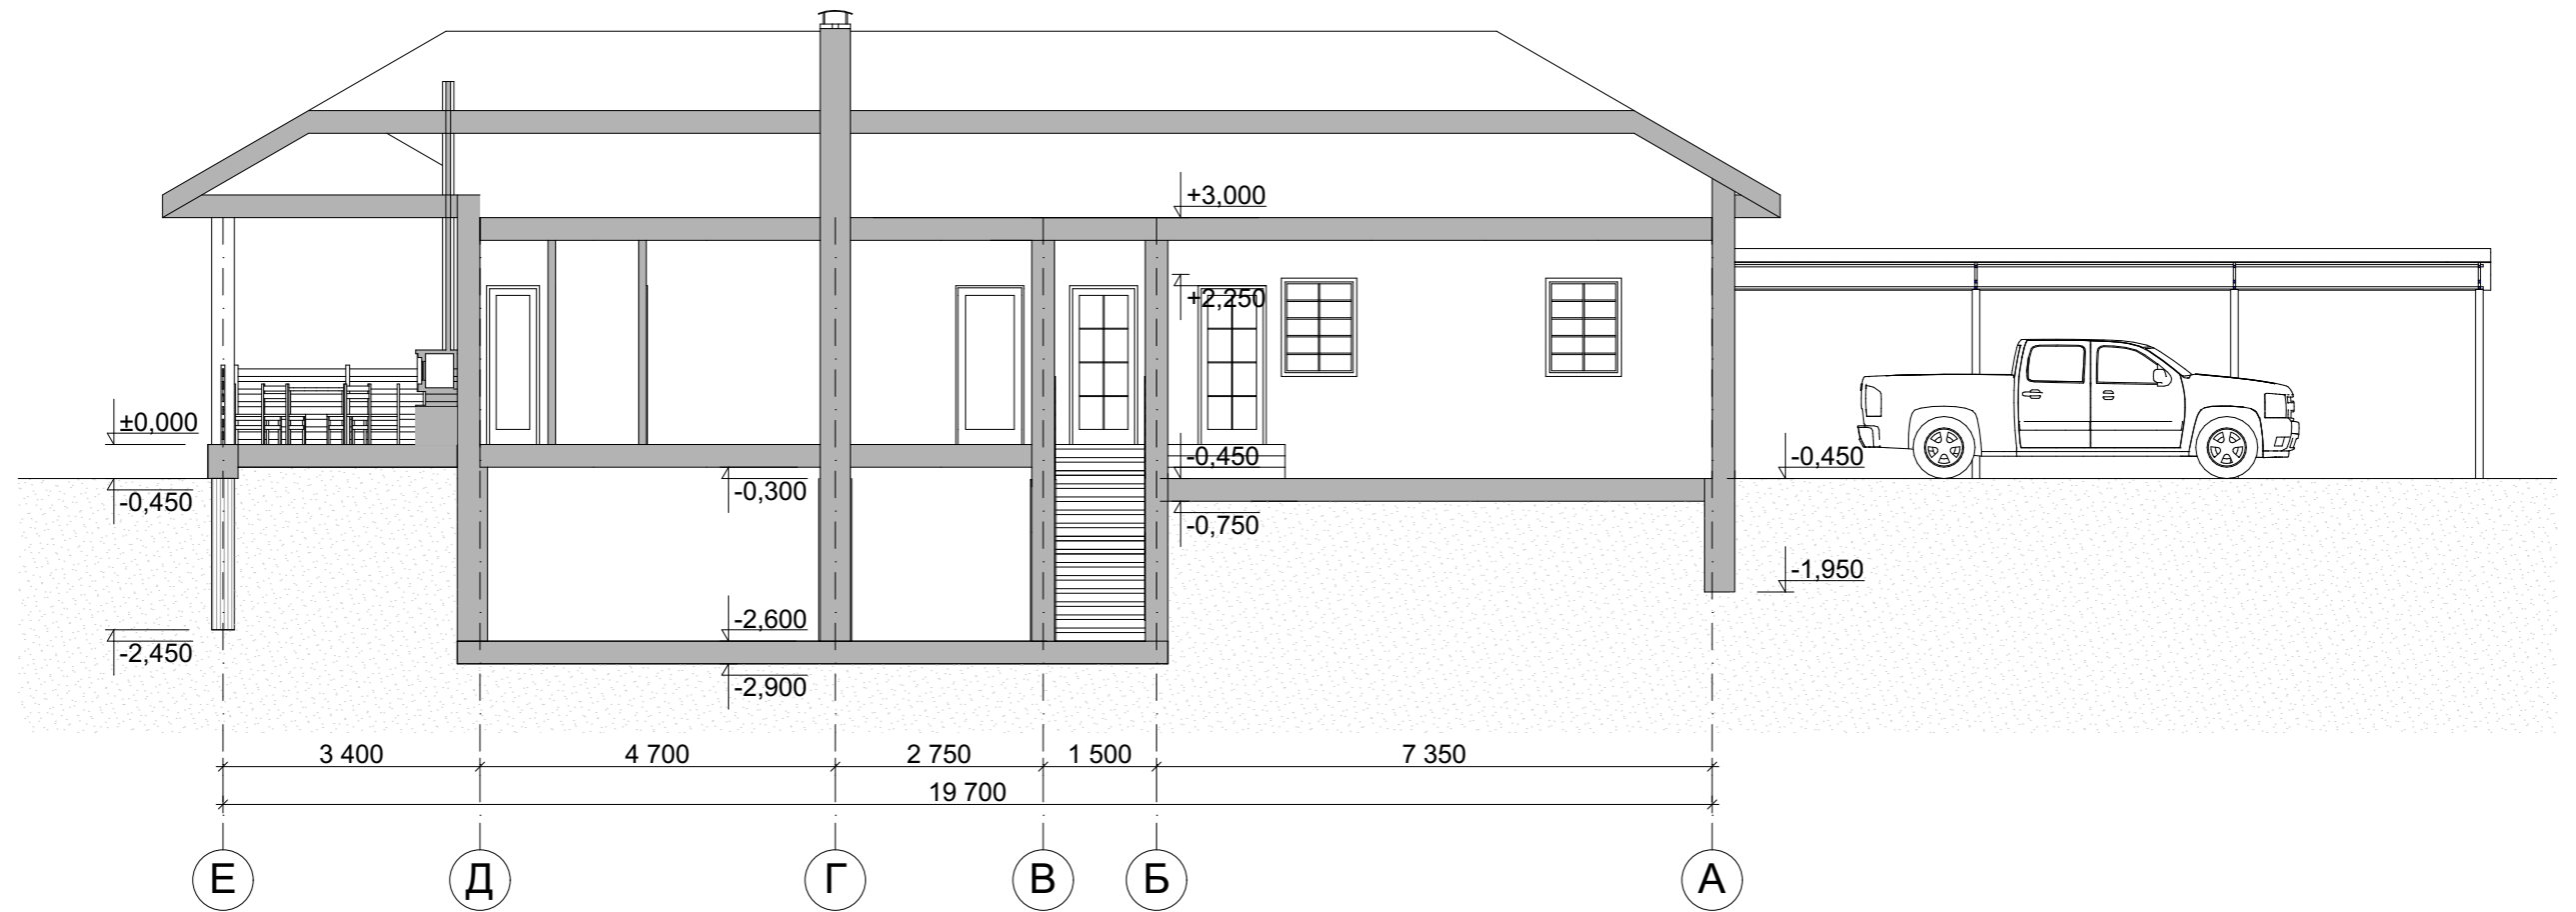

|            |                 |          |         |      |                    |      |        |
|------------|-----------------|----------|---------|------|--------------------|------|--------|
|            |                 |          |         |      | Хозблок            |      |        |
| Изм.       | Лист            | № Докум. | Подпись | Дата |                    |      |        |
|            |                 |          |         |      | Стадия             | Лист | Листов |
| Разработал | Проскурина С.В. |          |         |      | Э.П.               |      |        |
| Проверил   | Гридасов Р.Н.   |          |         |      | Разрез 1-1 М 1:100 |      |        |
|            |                 |          |         |      |                    |      |        |

### Фасад 1-3 М 1:100

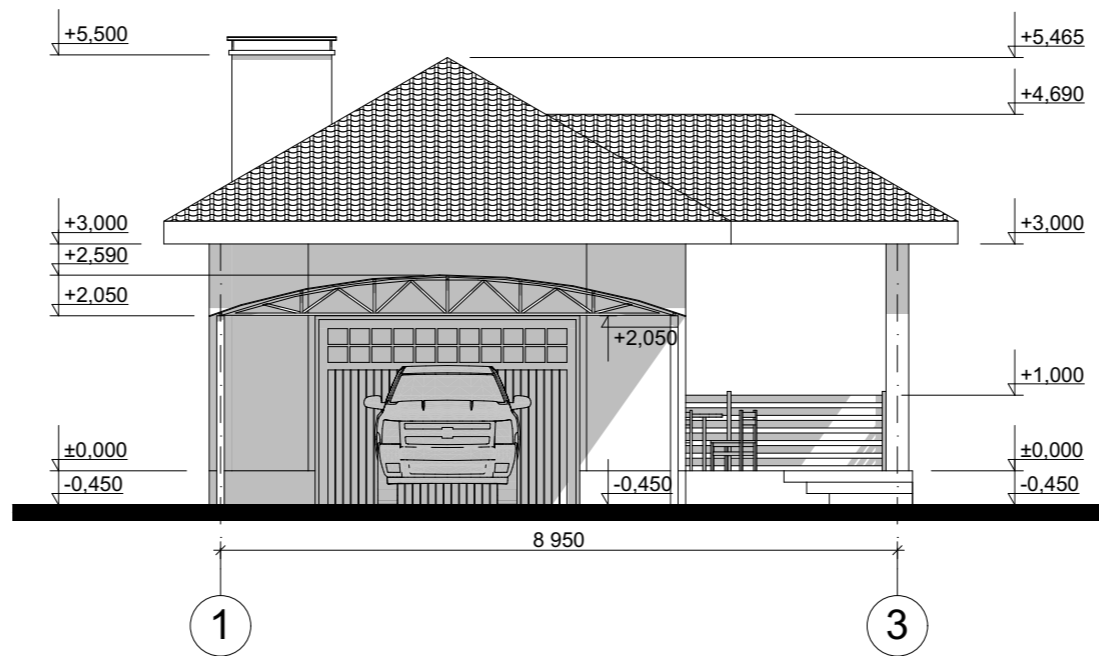


### Цветовое решение фасада



|            |                 |          |         |      |   |  |  |
|------------|-----------------|----------|---------|------|---|--|--|
|            |                 |          |         |      | Хозблок                                       |  |  |
| Изм.       | Лист            | № Докум. | Подпись | Дата |   |  |  |
|            |                 |          |         |      | Э.П.  |  |  |
| Разработал | Проскурина С.В. |          |         |      | Фасад 1-3 М 1:100,<br>Цветовое решение фасада |  |  |
| Проверил   | Гридасов Р.Н.   |          |         |      |   |  |  |

Фасад А-Е М 1:100

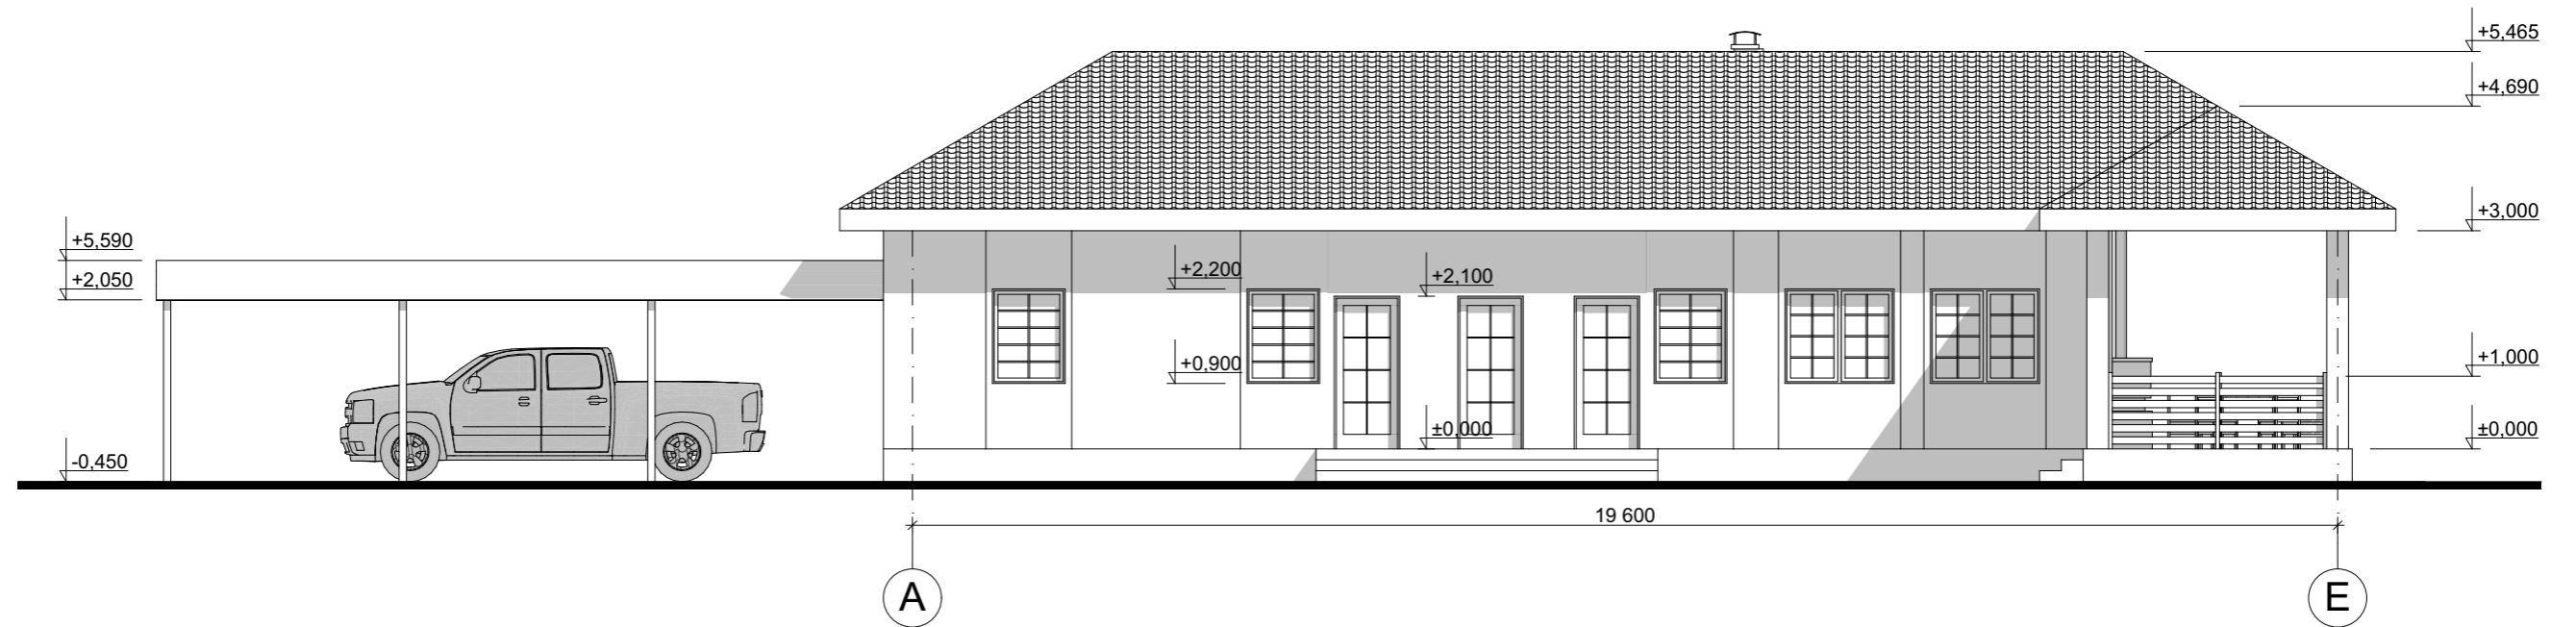


Цветовое решение фасада



|            |                 |          |         |      |   |        |      |        |
|------------|-----------------|----------|---------|------|---|--------|------|--------|
|            |                 |          |         |      | Индивидуальный жилой дом                      |        |      |        |
| Изм.       | Лист            | № Докум. | Подпись | Дата |   | Стадия | Лист | Листов |
|            |                 |          |         |      |   | Э.П.   |      |        |
| Разработал | Проскурина С.В. |          |         |      | Фасад А-Е М 1:100,<br>Цветовое решение фасада |        |      |        |
| Проверил   | Гридасов Р.Н.   |          |         |      |   |        |      |        |

### Фасад 3-1 М 1:100

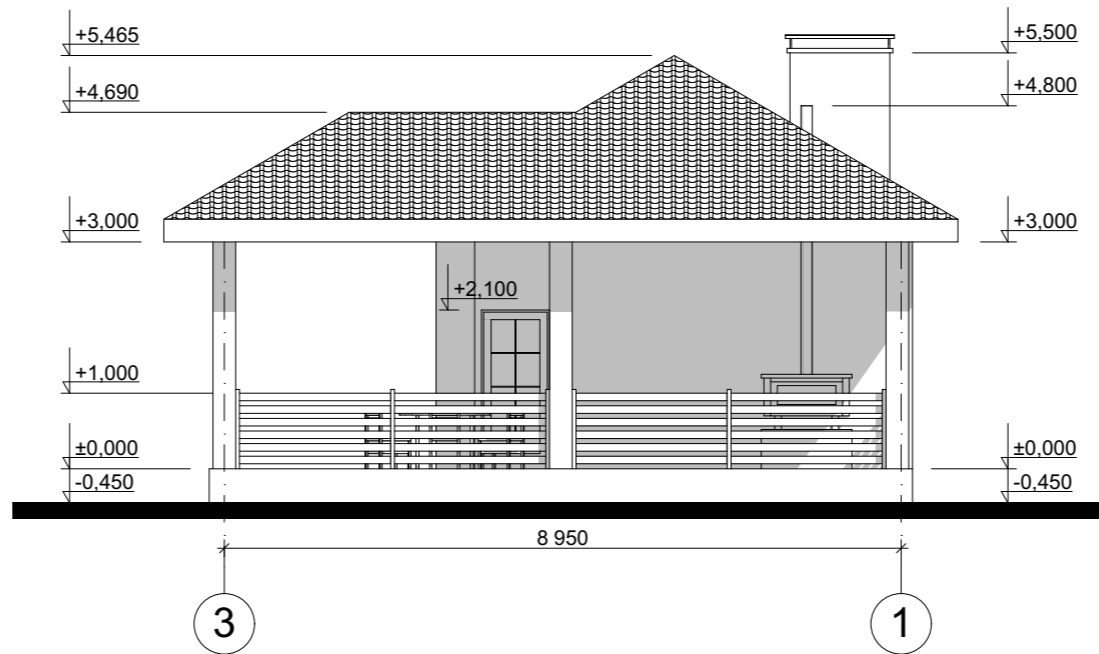


### Цветовое решение фасада




|            |                 |          |         |      |   |  |  |
|------------|-----------------|----------|---------|------|---|--|--|
|            |                 |          |         |      | Индивидуальный жилой дом                      |  |  |
| Изм.       | Лист            | № Докум. | Подпись | Дата |   |  |  |
|            |                 |          |         |      | Э.П.  |  |  |
| Разработал | Проскурина С.В. |          |         |      | Фасад 3-1 М 1:100,<br>Цветовое решение фасада |  |  |
| Проверил   | Гридасов Р.Н.   |          |         |      |   |  |  |

### Фасад Е-А М 1:100

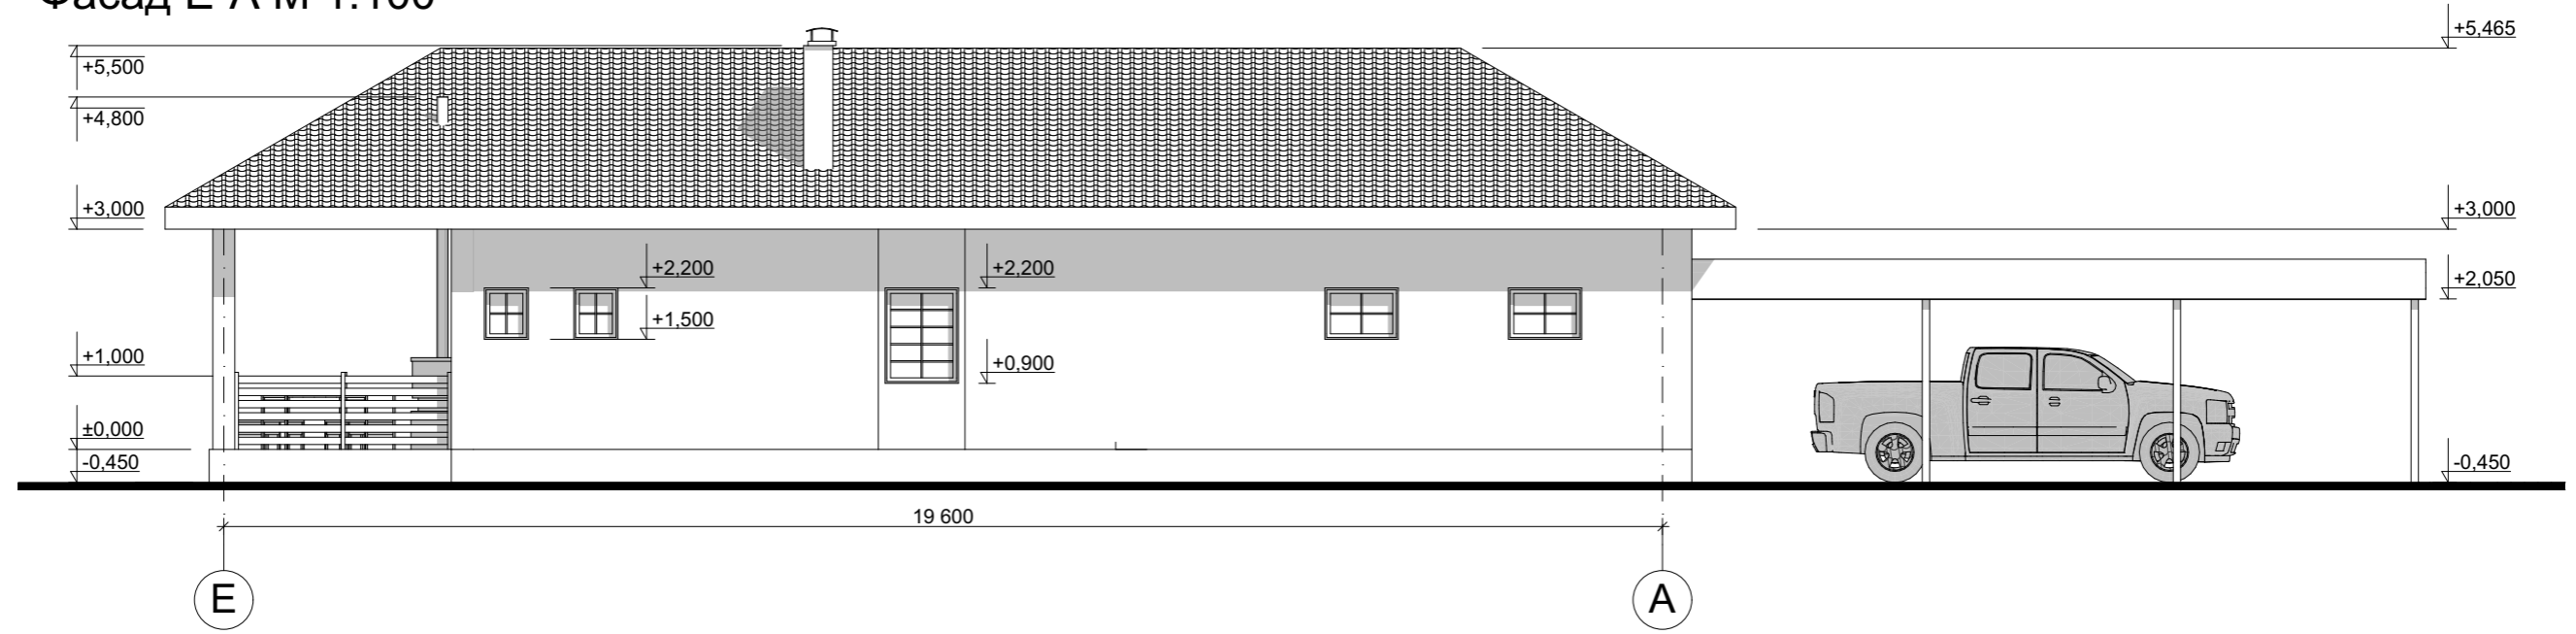

### Цветовое решение фасада

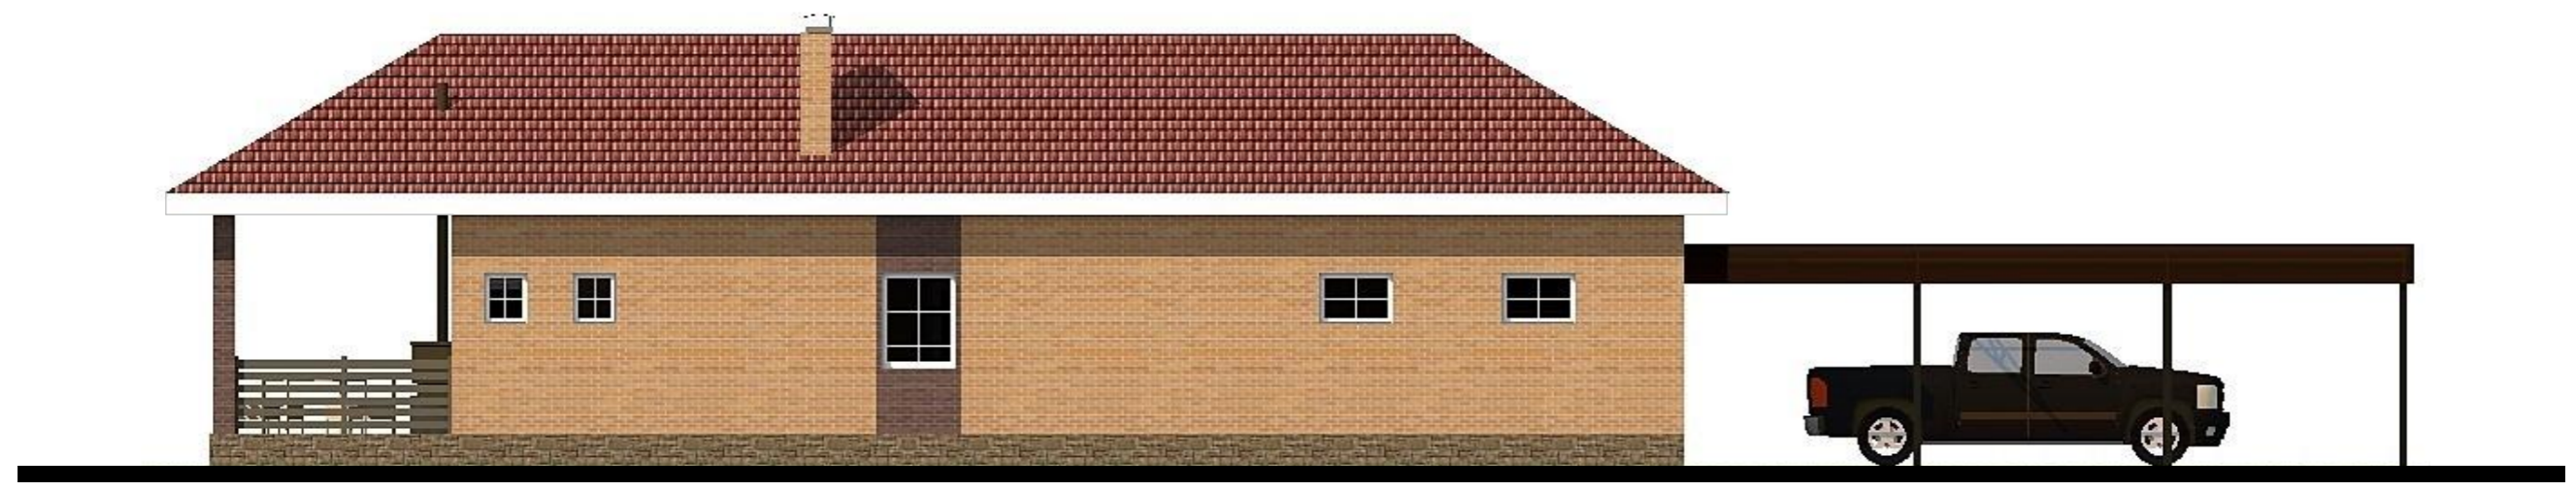

|            |                 |          |         |      |   |  |  |
|------------|-----------------|----------|---------|------|---|--|--|
|            |                 |          |         |      | Индивидуальный жилой дом                      |  |  |
| Изм.       | Лист            | № Докум. | Подпись | Дата |   |  |  |
|            |                 |          |         |      | Э.П.  |  |  |
| Разработал | Проскурина С.В. |          |         |      | Фасад Е-А М 1:100,<br>Цветовое решение фасада |  |  |
| Проверил   | Гридасов Р.Н.   |          |         |      |   |  |  |

## Перспективные изображения



|            |                 |          |         |      |                           |        |      |        |
|------------|-----------------|----------|---------|------|---------------------------|--------|------|--------|
|            |                 |          |         |      | Индивидуальный жилой дом  |        |      |        |
| Изм.       | Лист            | № Докум. | Подпись | Дата |                           | Стадия | Лист | Листов |
|            |                 |          |         |      |                           | Э.П.   |      |        |
| Разработал | Проскурина С.В. |          |         |      |                           |        |      |        |
| Проверил   | Гридасов Р.Н.   |          |         |      |                           |        |      |        |
|            |                 |          |         |      | Перспективные изображения |        |      |        |