

Российская Федерация. Белгородская область



тел.: 8 (800) 707-29-17
+7 (4722) 37-29-17, +7 (910) 37-29-17
www.svoymaxonline.com, info@svoymaxonline.com

ЭСКИЗНЫЙ ПРОЕКТ


Беседка



Разработал: Проскурина С.В.
Проверил: Гридасов Р.Н.


г. Белгород.

План фундаментов М 1:50

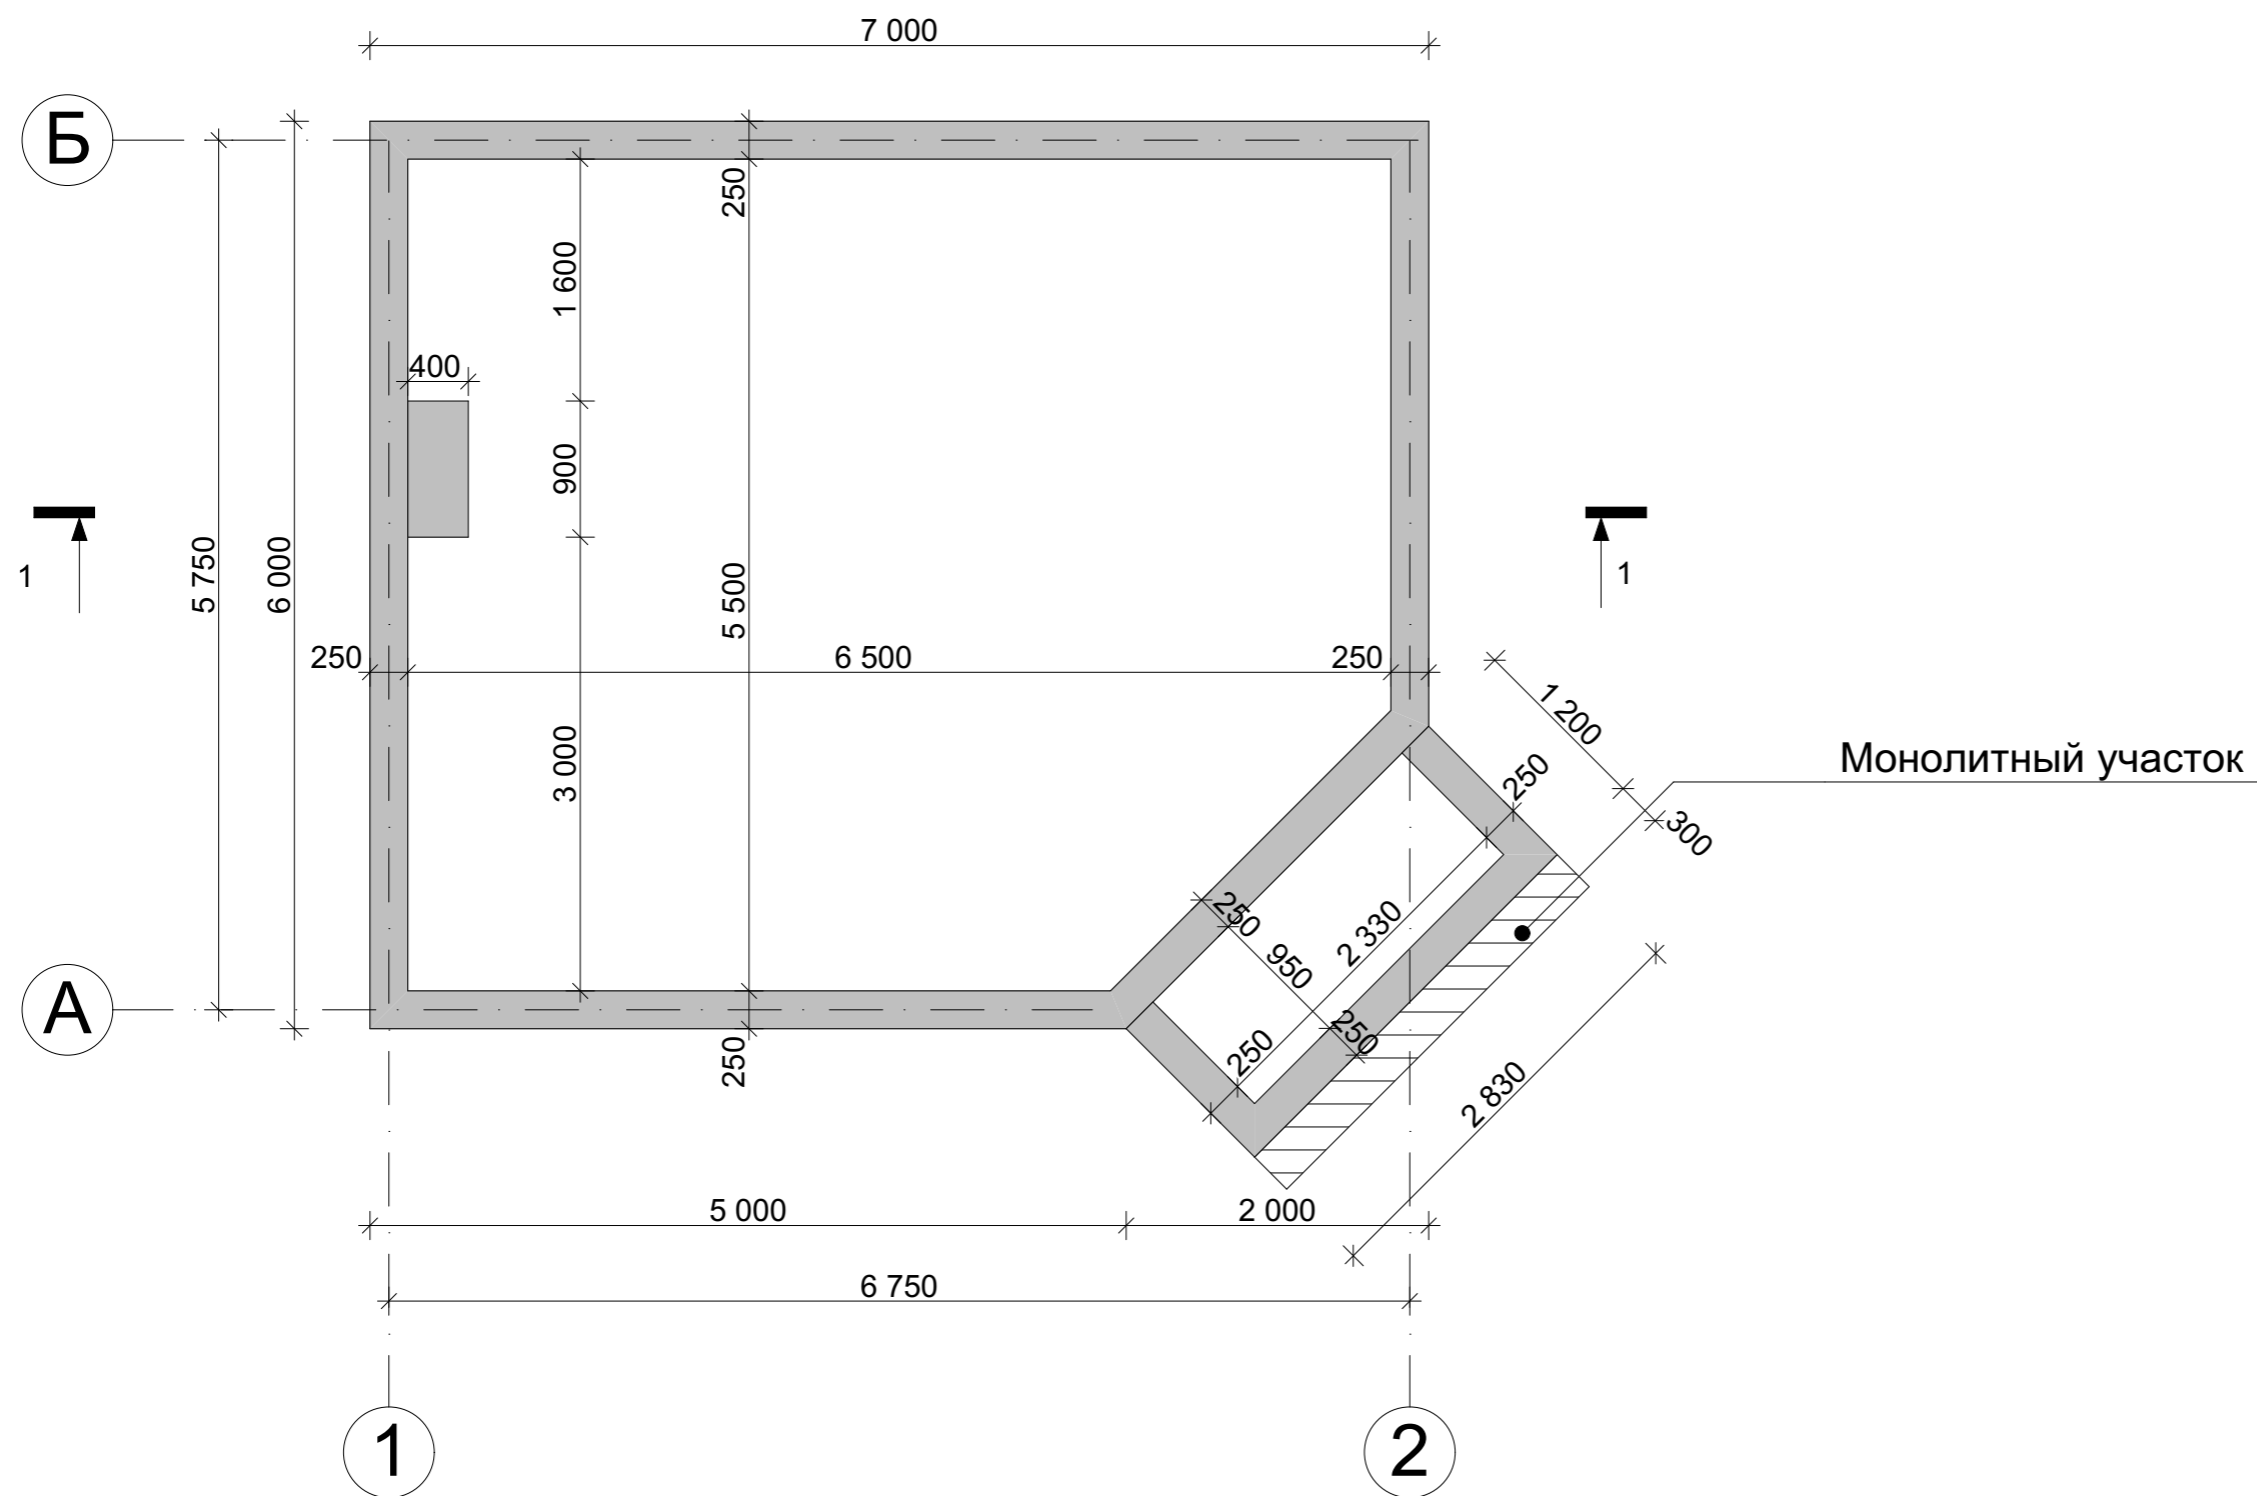

						Беседка		
Изм.	Лист	№ Докум.	Подпись	Дата		Стадия	Лист	Листов
						Э.П.		
Разработал	Проскурина С.В.							
Проверил	Гридасов Р.Н.							
					План фундаментов М 1:50			

План первого этажа М 1:50

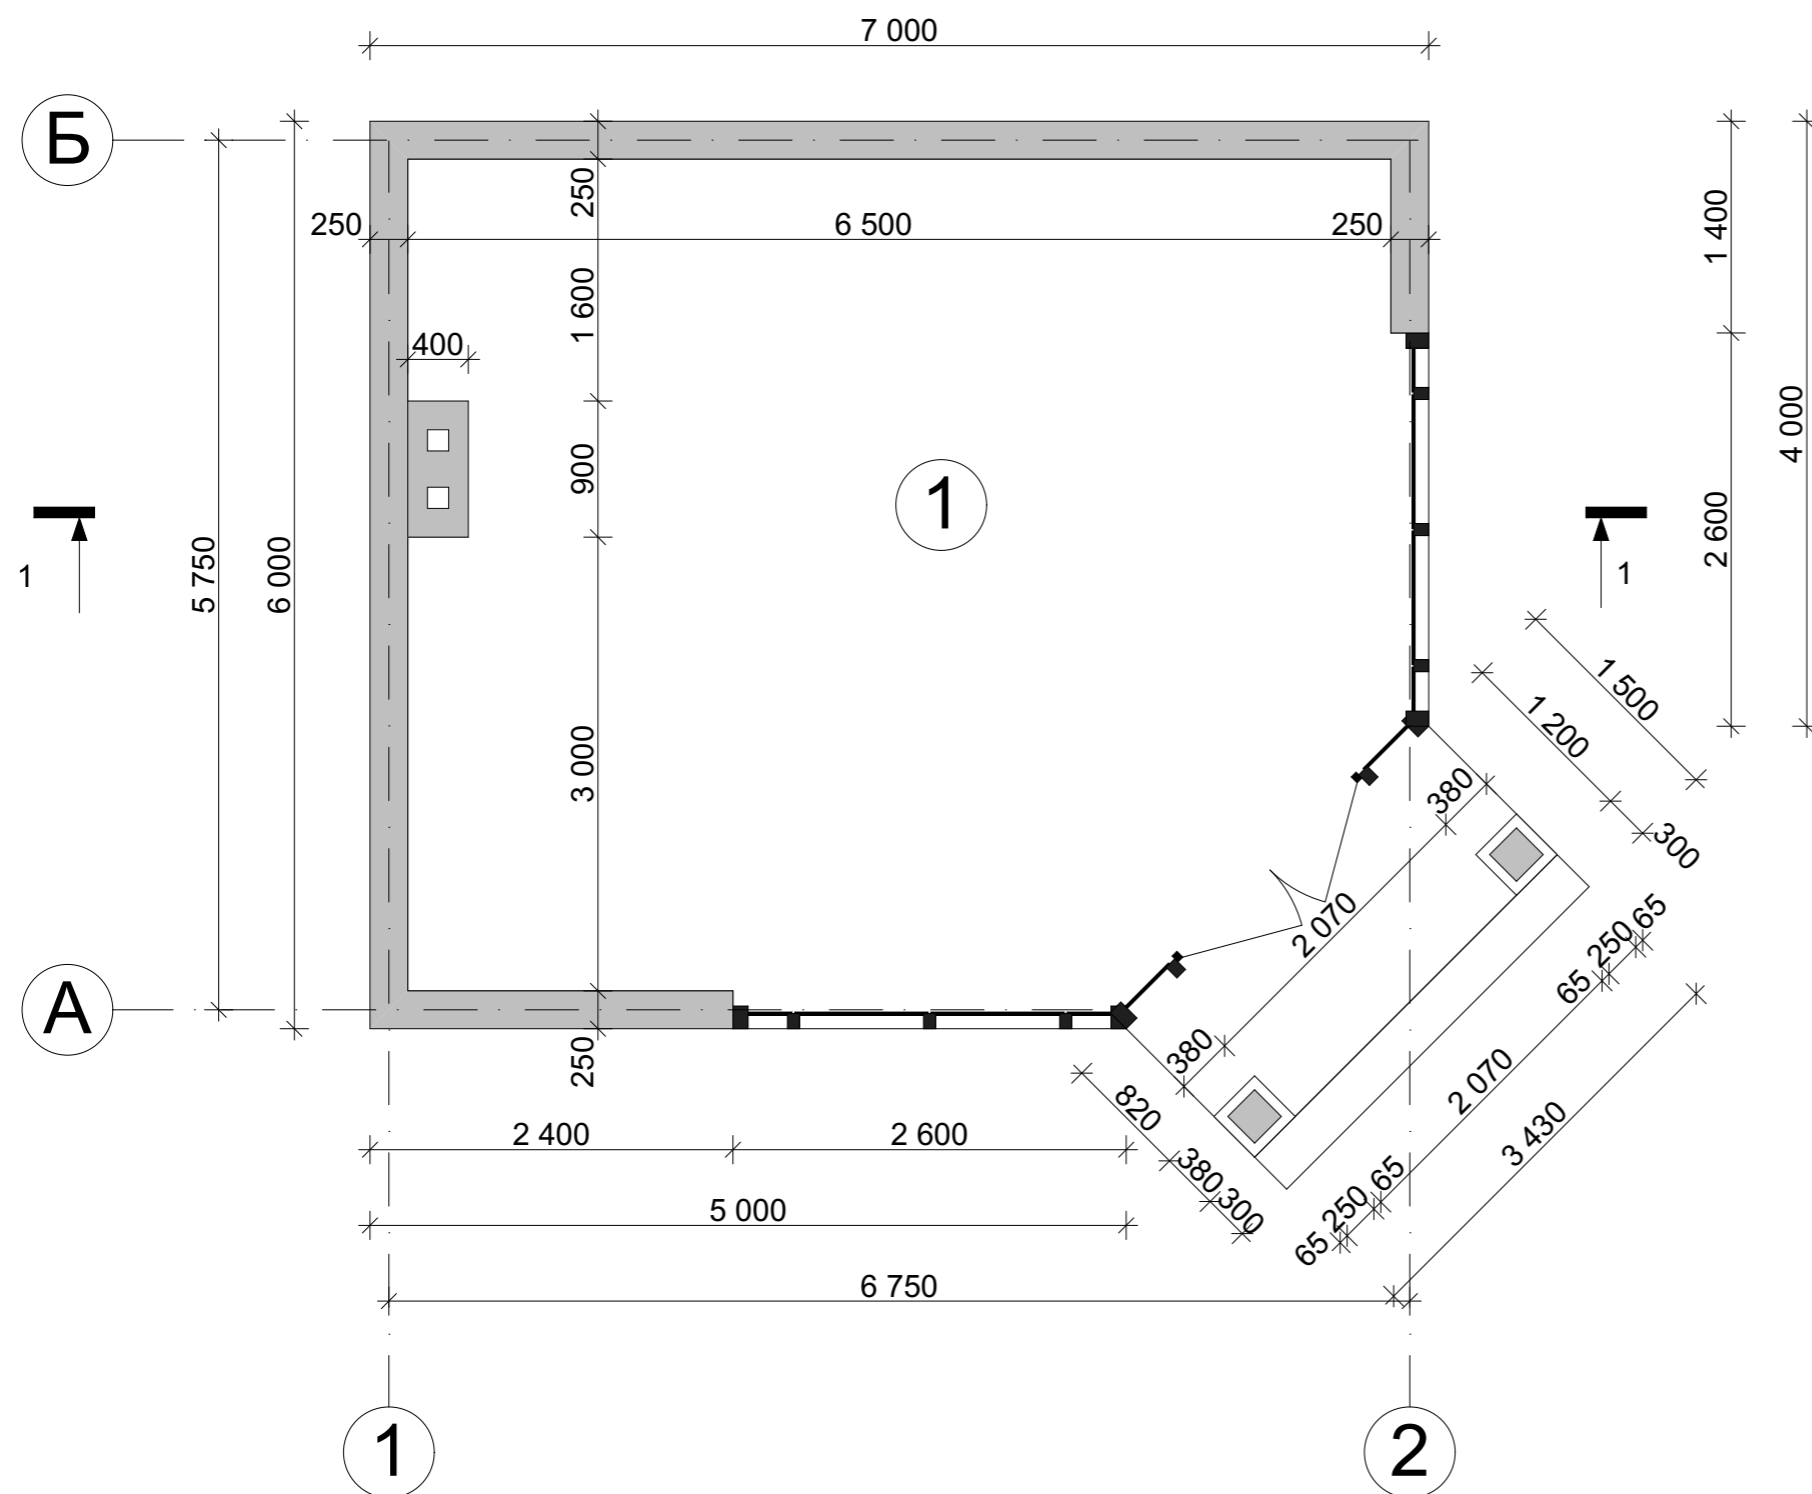


Экспликация помещений
первого этажа

№ П/П	Наименование	Площадь м ²
1	Комната отдыха	<u>39.09</u>
<u>Общая площадь первого этажа</u>		<u>39.09</u>
<u>Общая площадь бани</u>		<u>39.09</u>


Изм.	Лист	№ Докум.	Подпись	Дата	Беседка			
						Стадия	Лист	Листов
						Э.П.		
					План первого этажа М 1:50 Экспликация к плану первого этажа			

Разрез 1-1 М 1:50

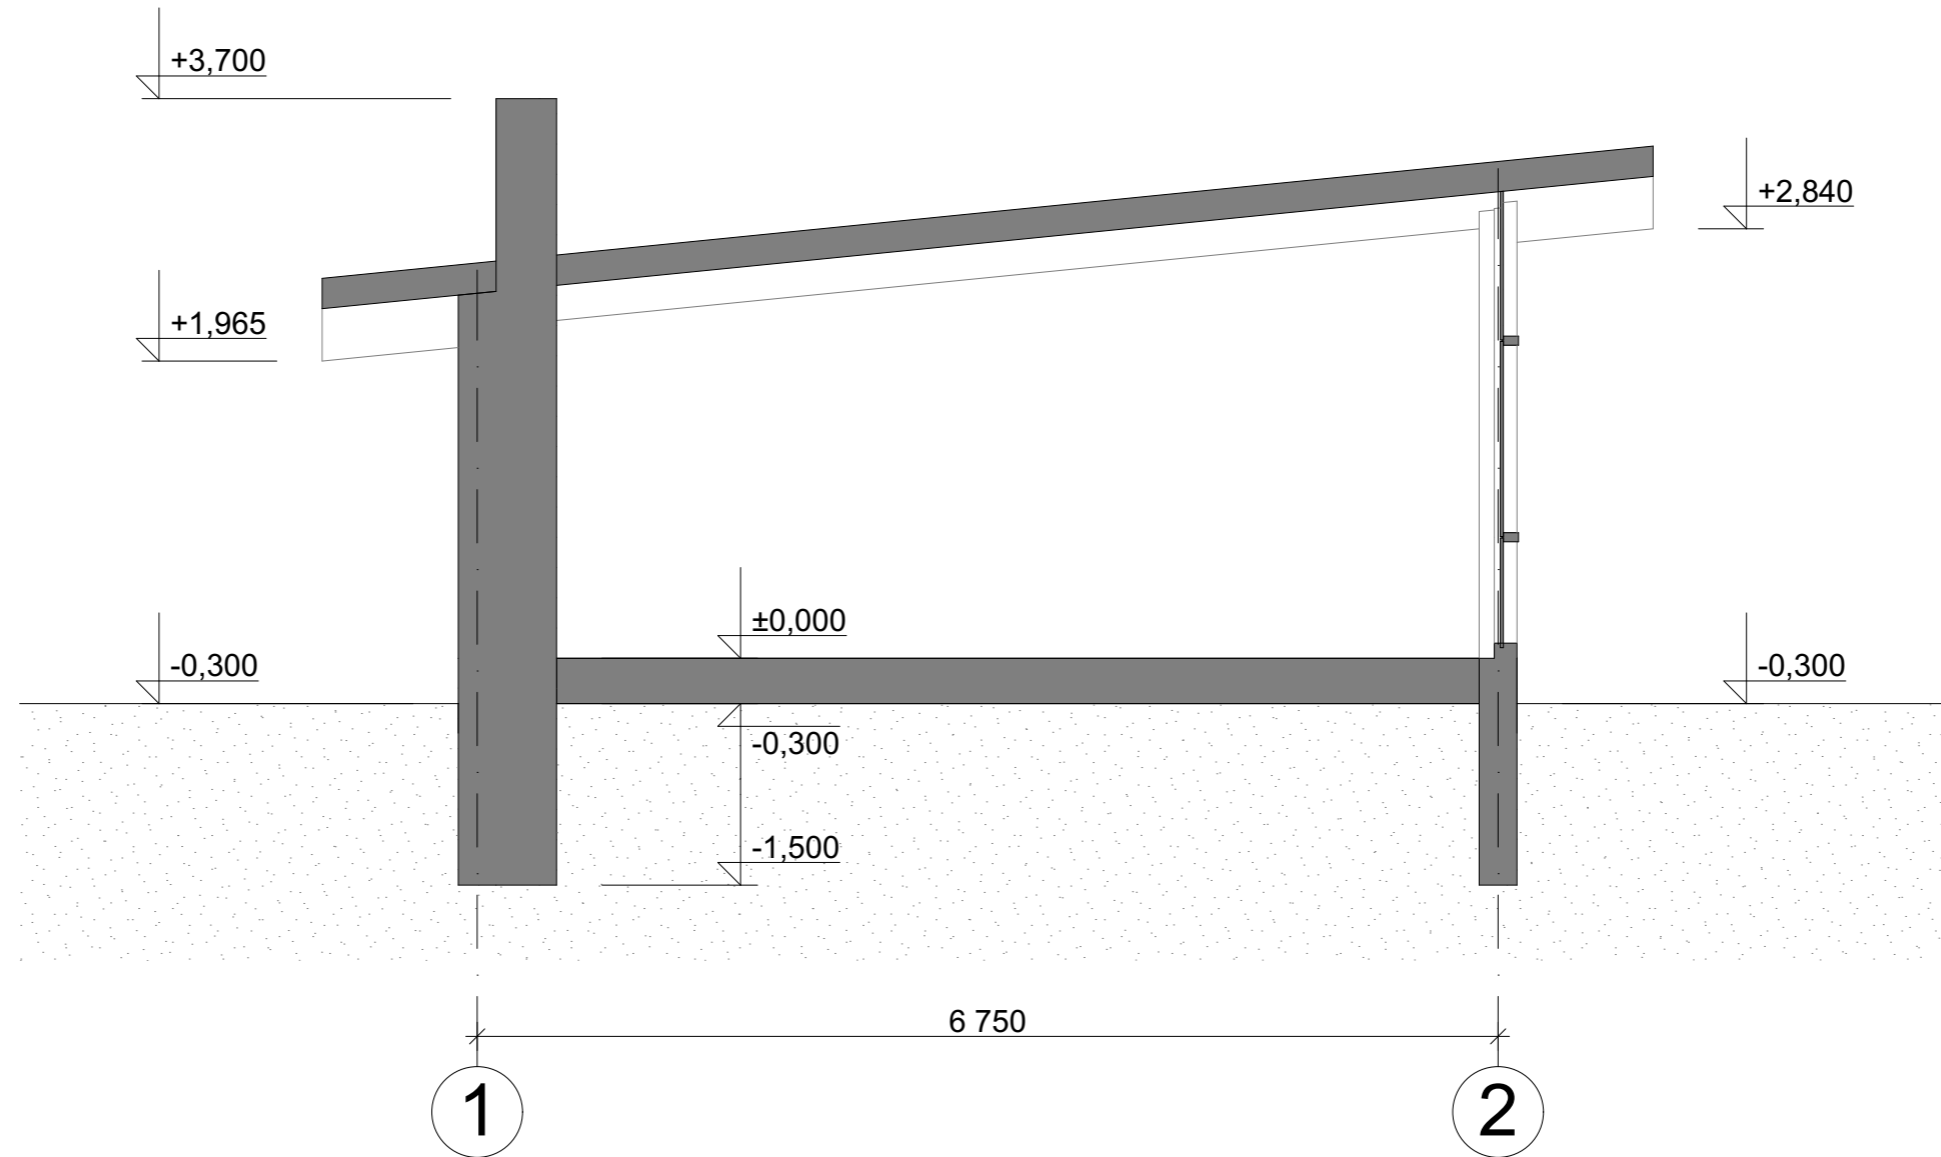

					Беседка		
Изм.	Лист	№ Докум.	Подпись	Дата			
					Стадия	Лист	Листов
Разработал	Проскурина С.В.				Э.П.		
Проверил	Гридасов Р.Н.				Разрез 1-1 М 1:50		

Фасад 1-2 М 1:50

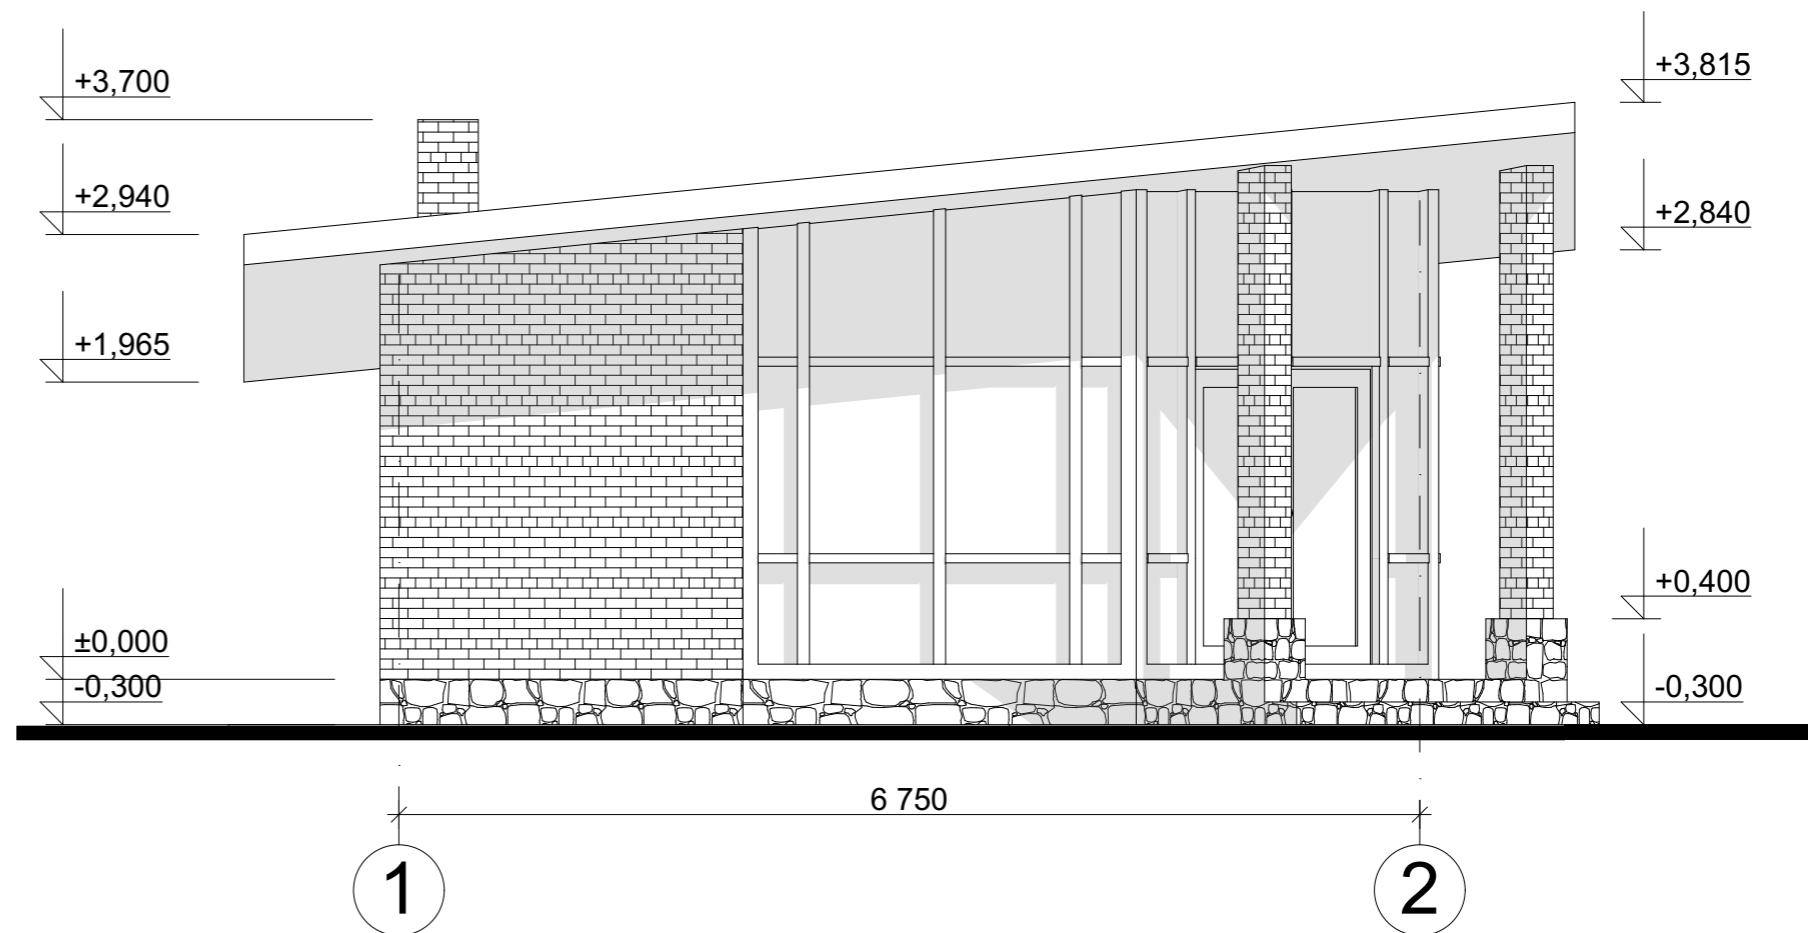


Цветовое решение фасада



Изм.	Лист	№ Докум.	Подпись	Дата	Беседка		
					Стадия	Лист	Листов
Разработал	Проскурина С.В.				Э.П.		
Проверил	Гридасов Р.Н.						
					Фасад 1-2 М 1:50, Цветовое решение фасада		

Фасад А-Б М 1:50

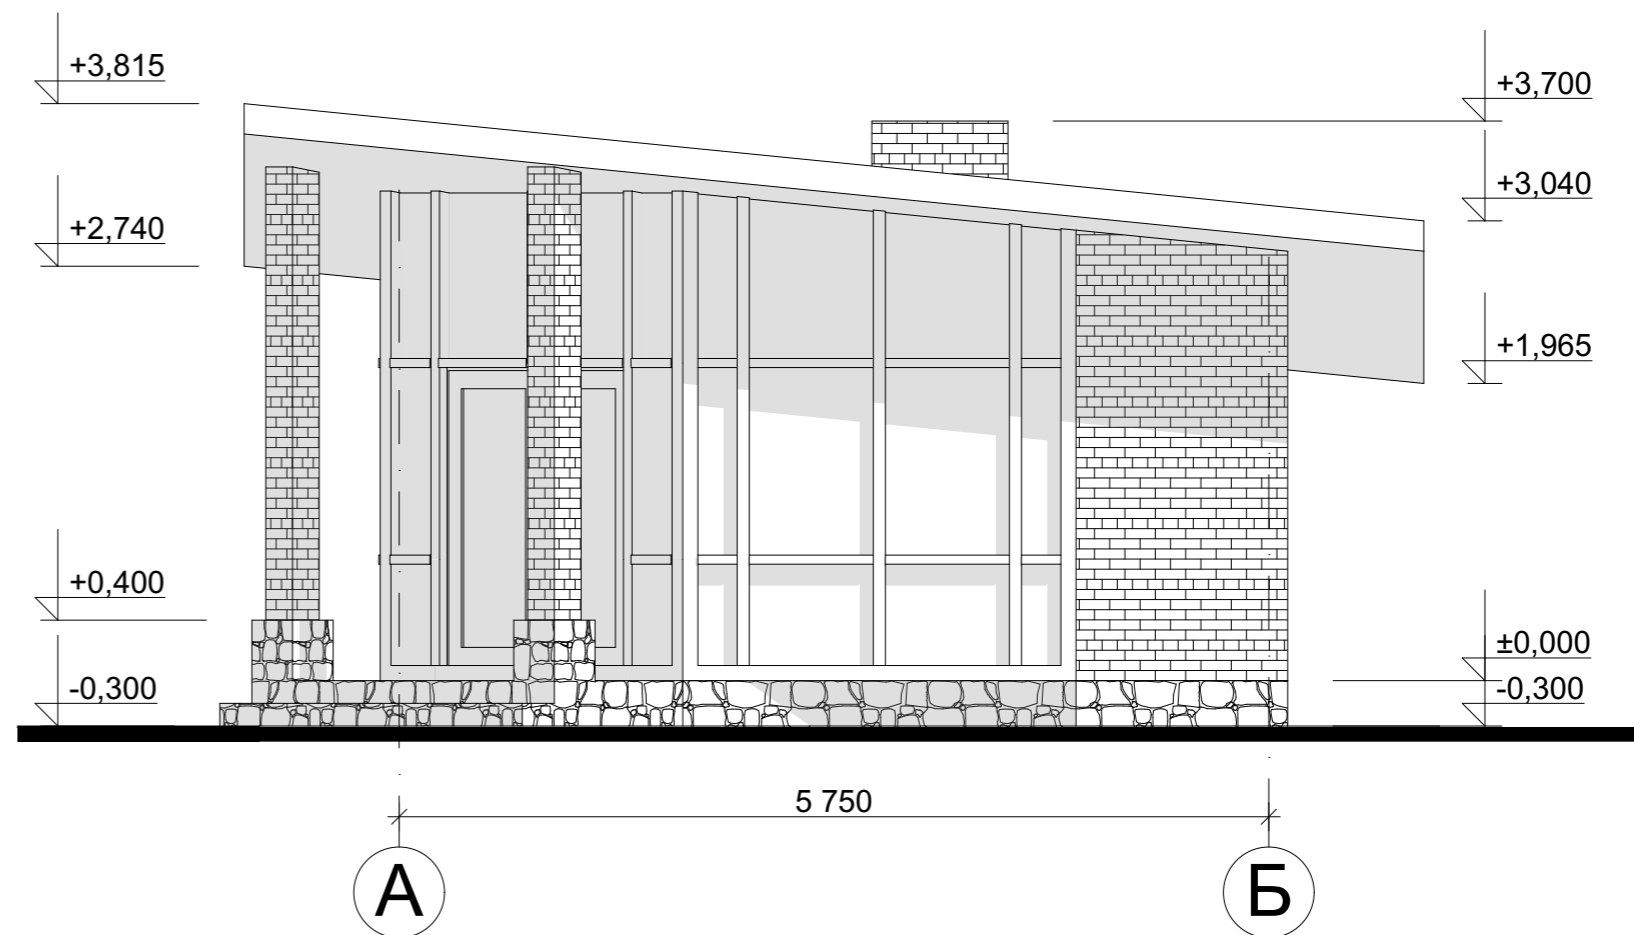


Цветовое решение фасада




						Беседка			
Изм.	Лист	№ Докум.	Подпись	Дата			Стадия	Лист	Листов
							Э.П.		
Разработал	Проскурина С.В.								
Проверил	Гридасов Р.Н.								
					Фасад А-Б М 1:50, Цветовое решение фасада				

Фасад 2-1 М 1:50

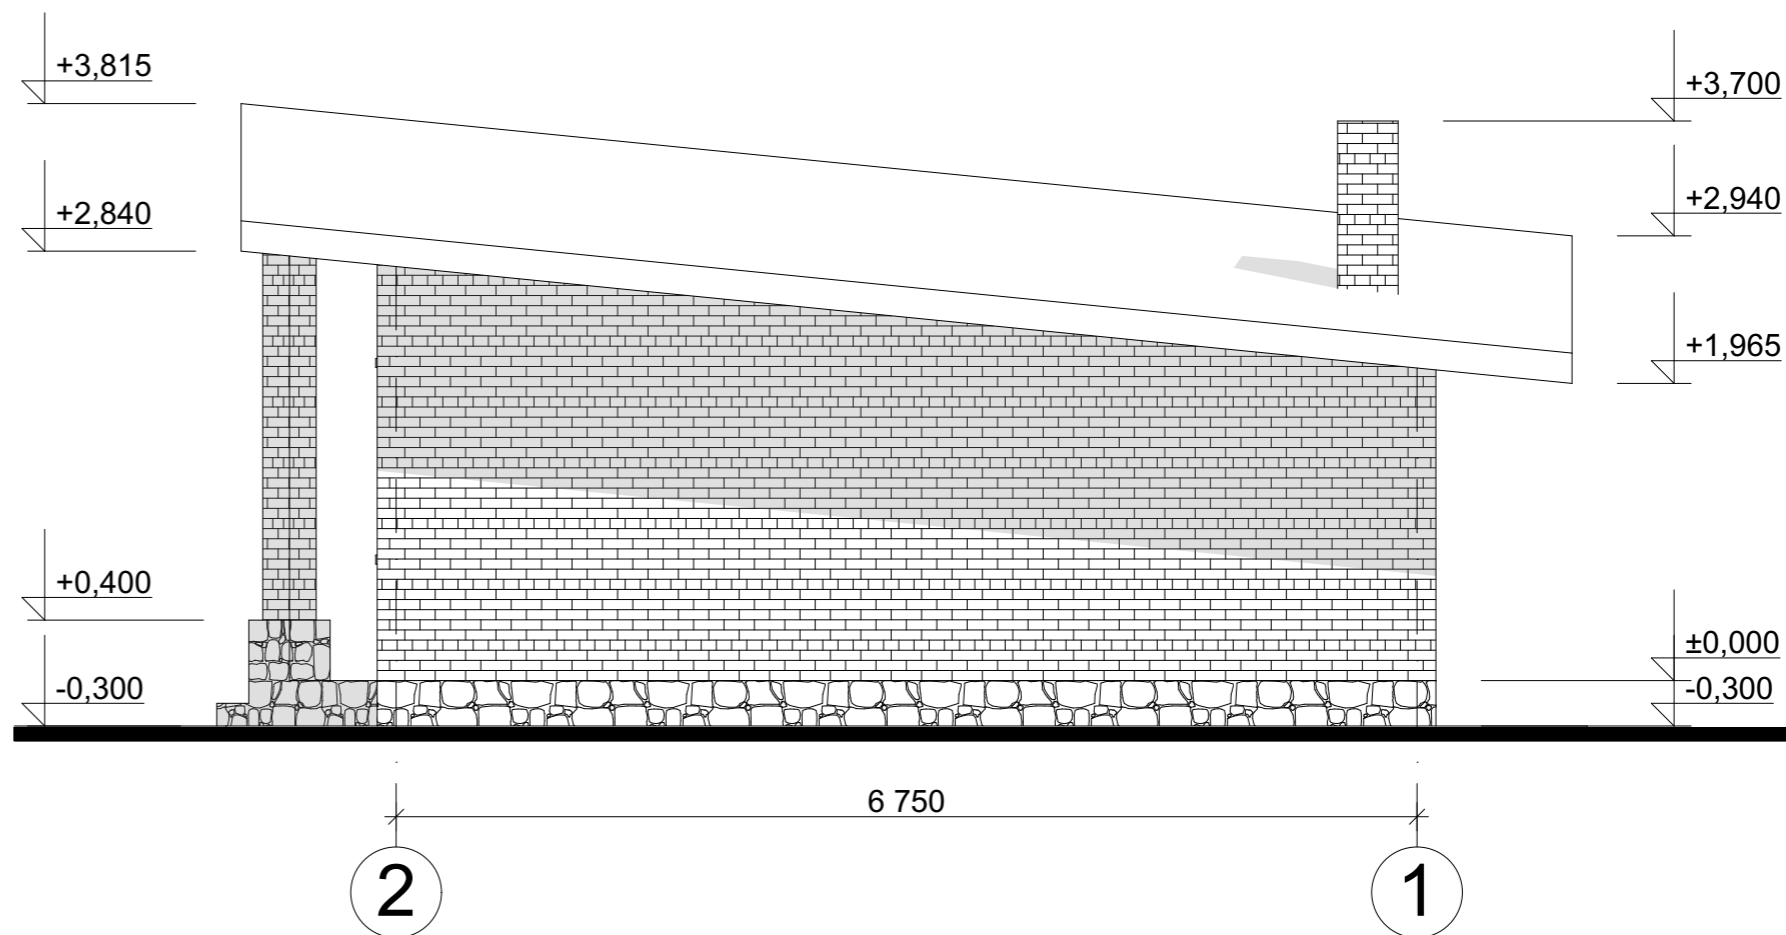


Цветовое решение фасада

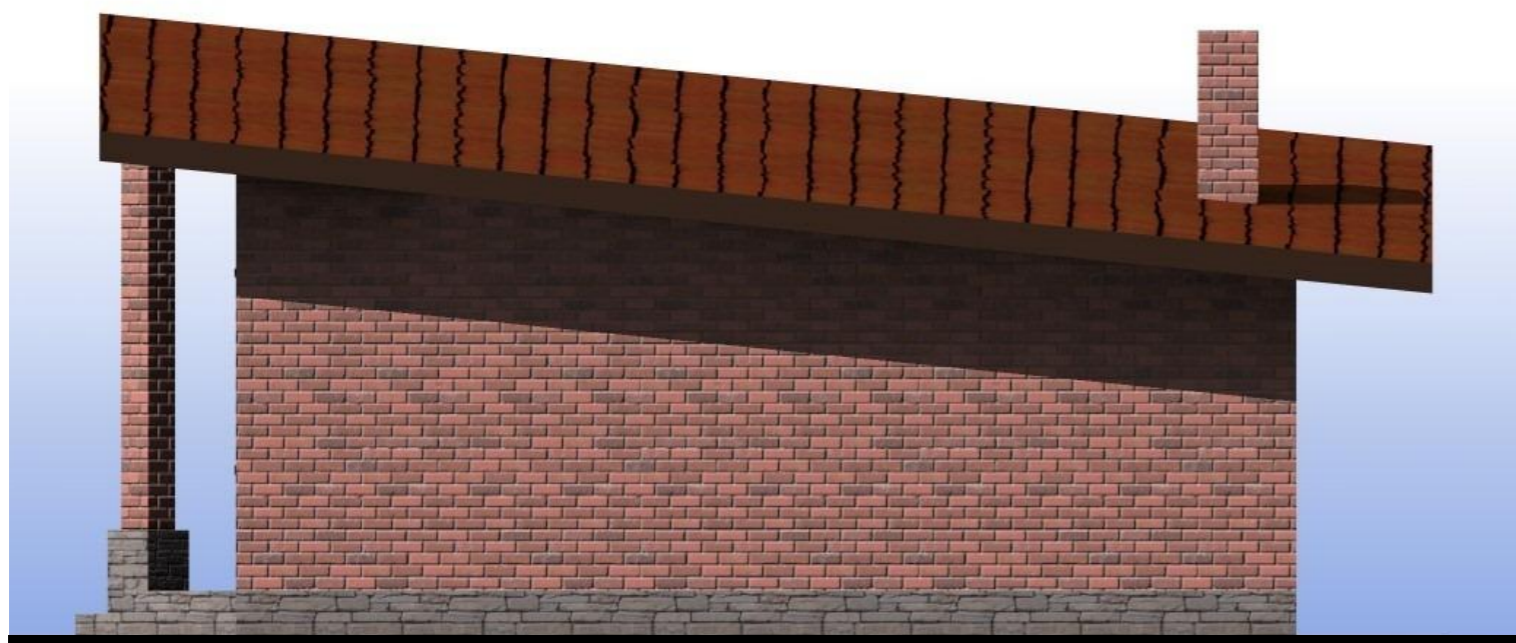


						Беседка		
Изм.	Лист	№ Докум.	Подпись	Дата				
						Э.П.		
Разработал	Проскурина С.В.				Фасад 2-1 М 1:50, Цветовое решение фасада			
Проверил	Гридасов Р.Н.							

Фасад Б-А М 1:50

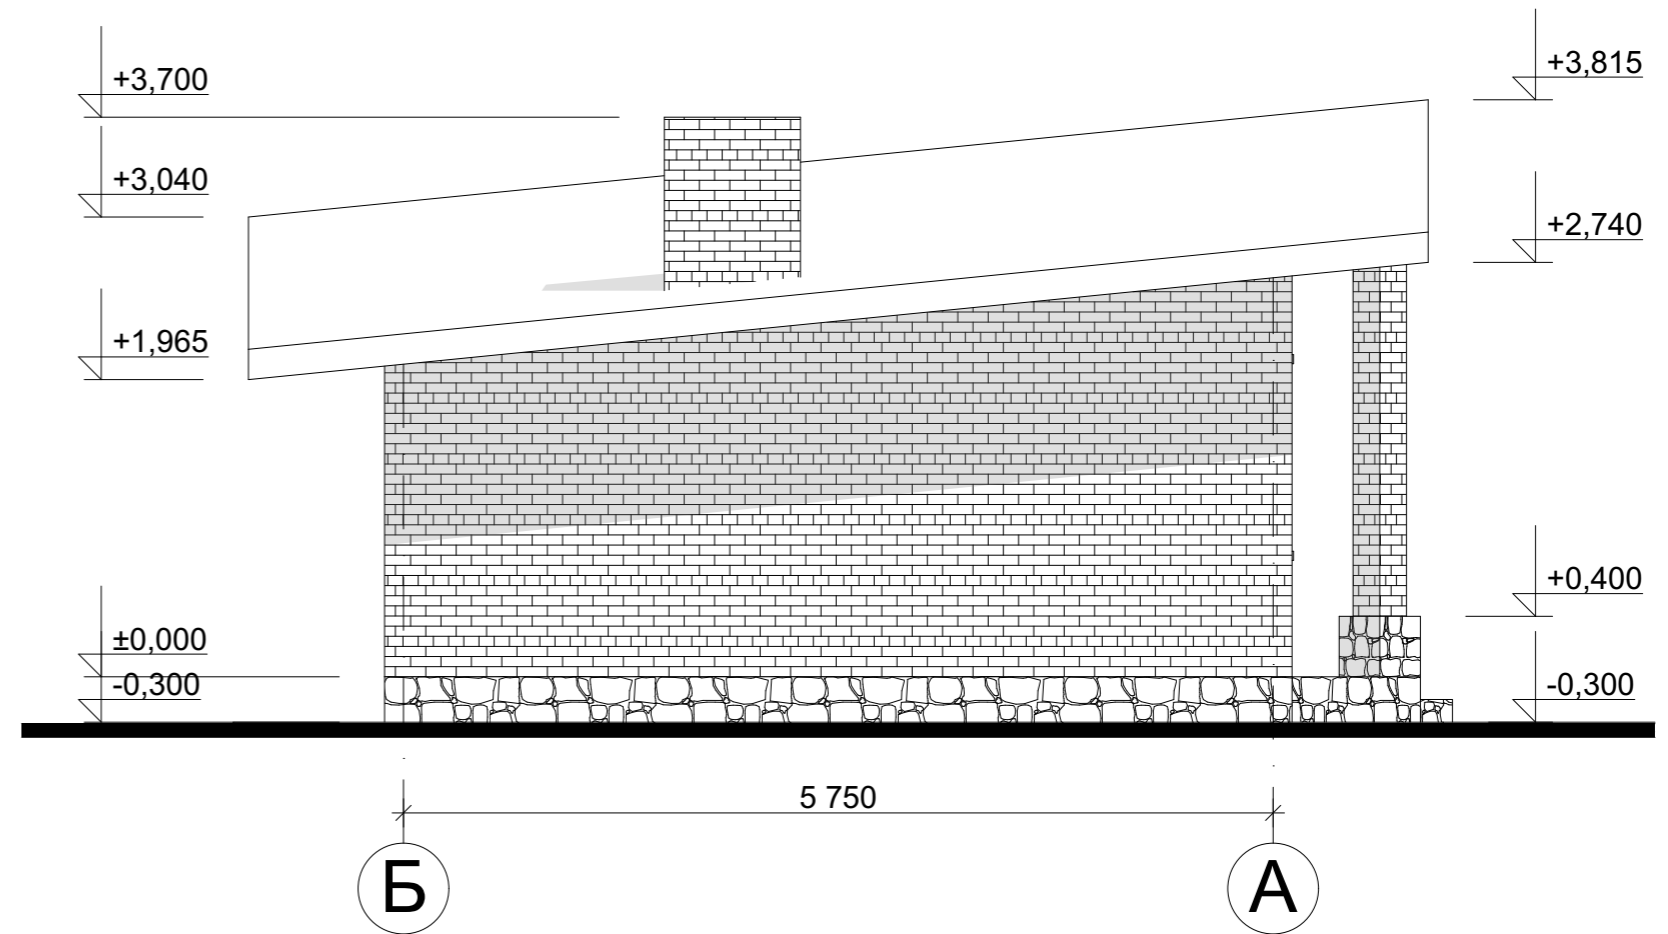

Цветовое решение фасада

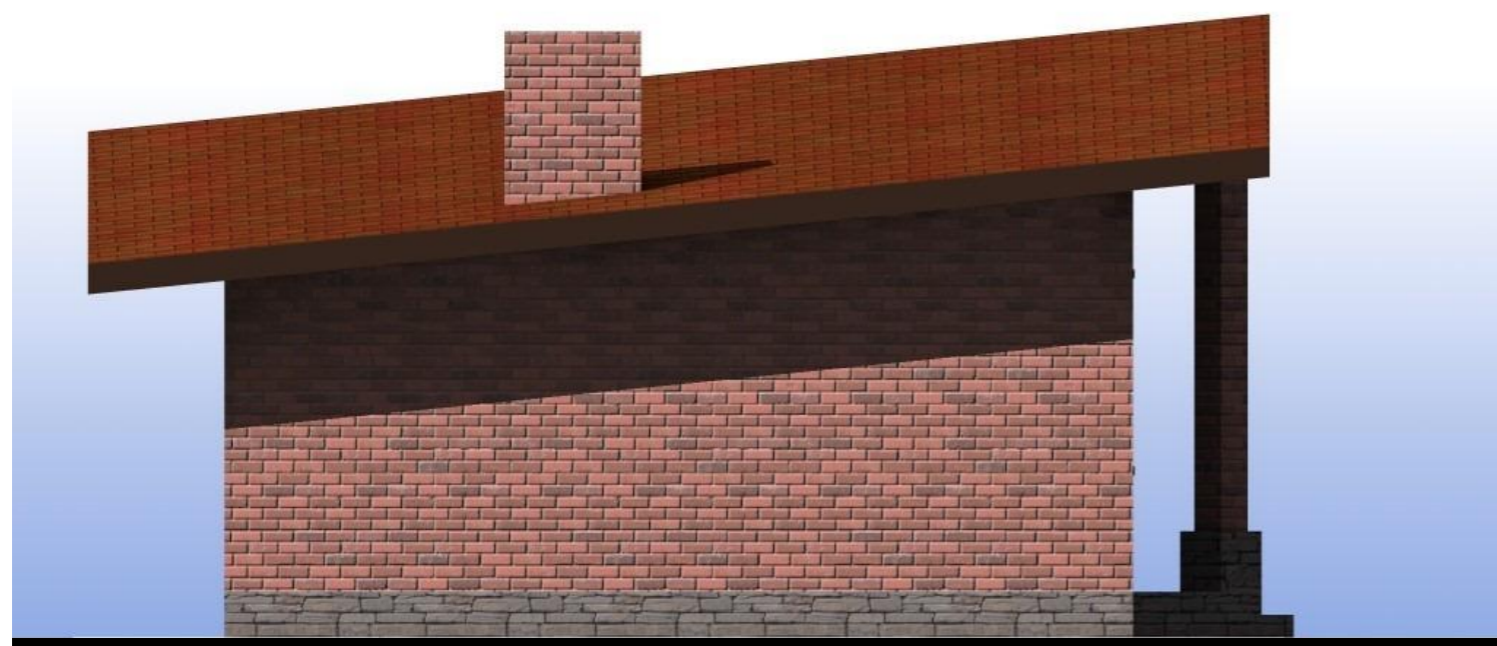

Изм.	Лист	№ Докум.	Подпись	Дата	Беседка		
					Стадия	Лист	Листов
Разработал		Проскурина С.В.			Э.П.		
Проверил		Гридасов Р.Н.					
					Фасад Б-А М 1:50, Цветовое решение фасада		

