

Российская Федерация. Белгородская область



тел.: 8 (800) 707-29-17  
+7 (4722) 37-29-17, +7 (910) 737-29-17  
[www.svoymaxonline](http://www.svoymaxonline), [info@svoymaxonline](mailto:info@svoymaxonline)

## ЭСКИЗНЫЙ ПРОЕКТ


### Летний домик для отдыха



Разработал: Проскурина С.В.  
Проверил: Гридасов Р.Н.

г. Белгород


# План фундаментов М 1:100

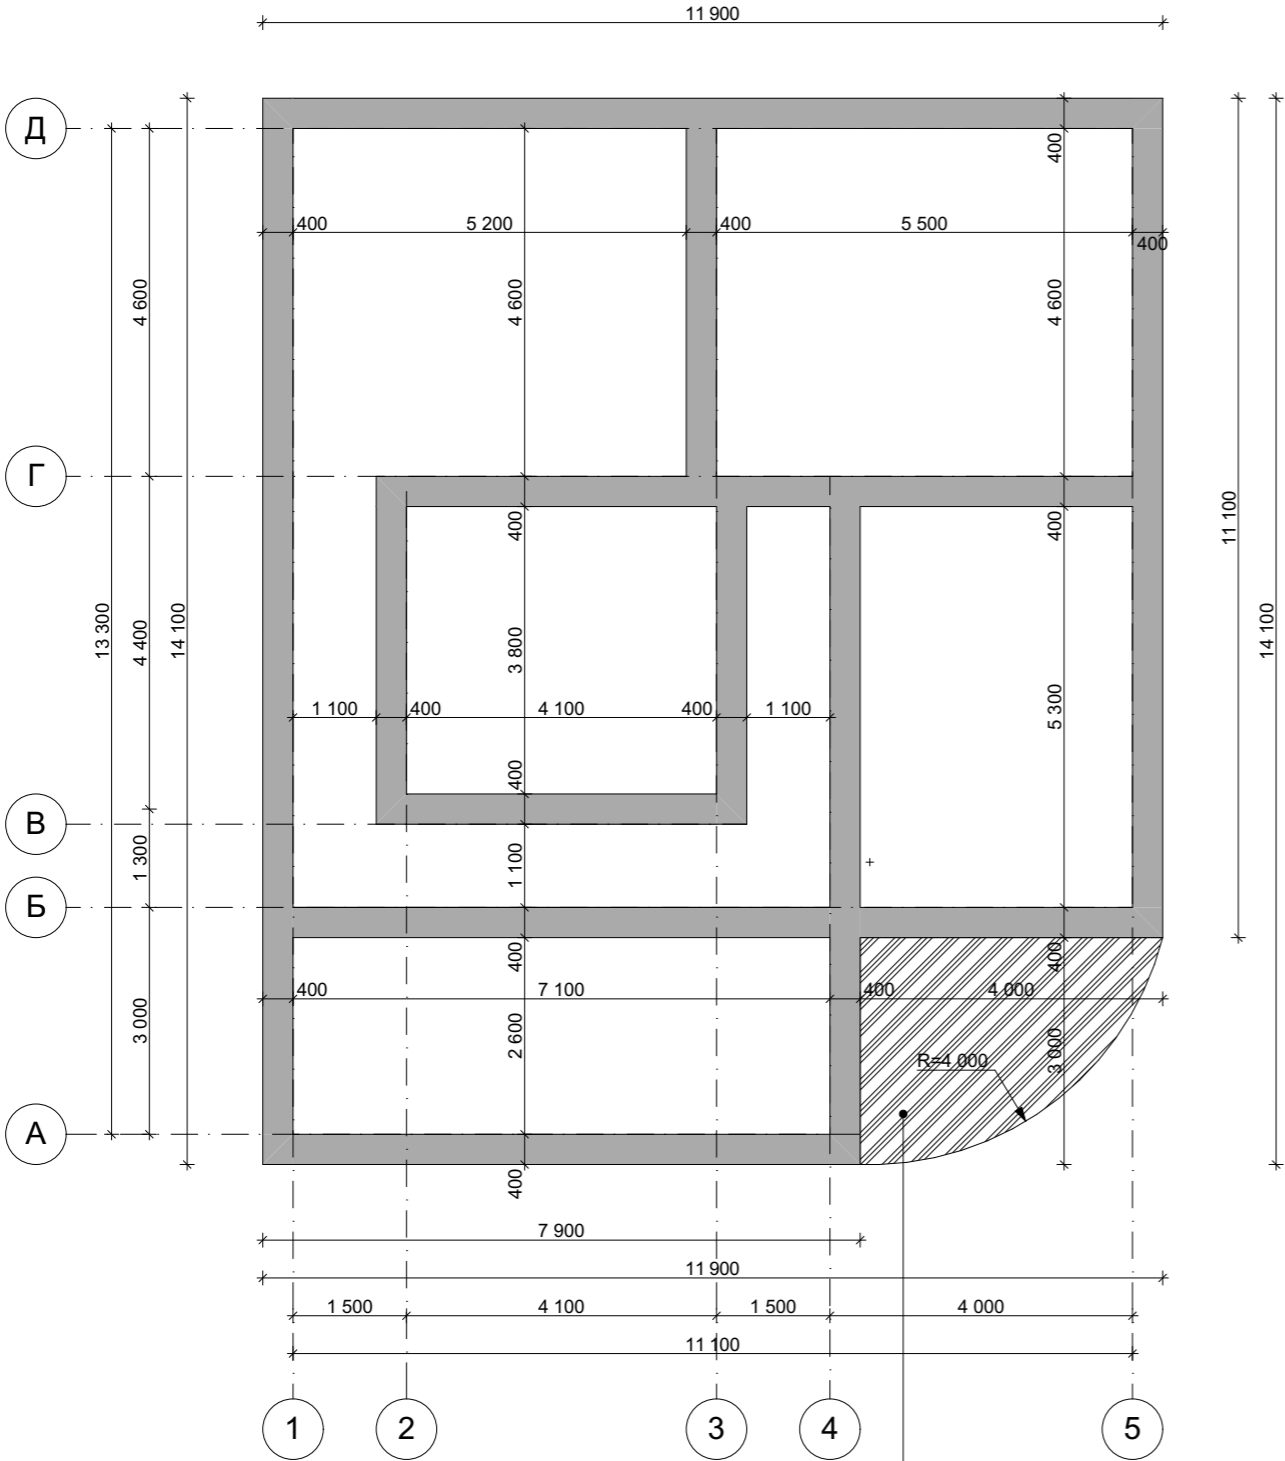

Монолитный участок под ступени

					Летний домик для отдыха		
Изм.	Лист	№ Докум.	Подпись	Дата			
					Э.П.		
Разработал	Проскурина С.В.				План фундаментов М 1:100		
Проверил	Гридасов Р.Н.						

План первого этажа М 1:100

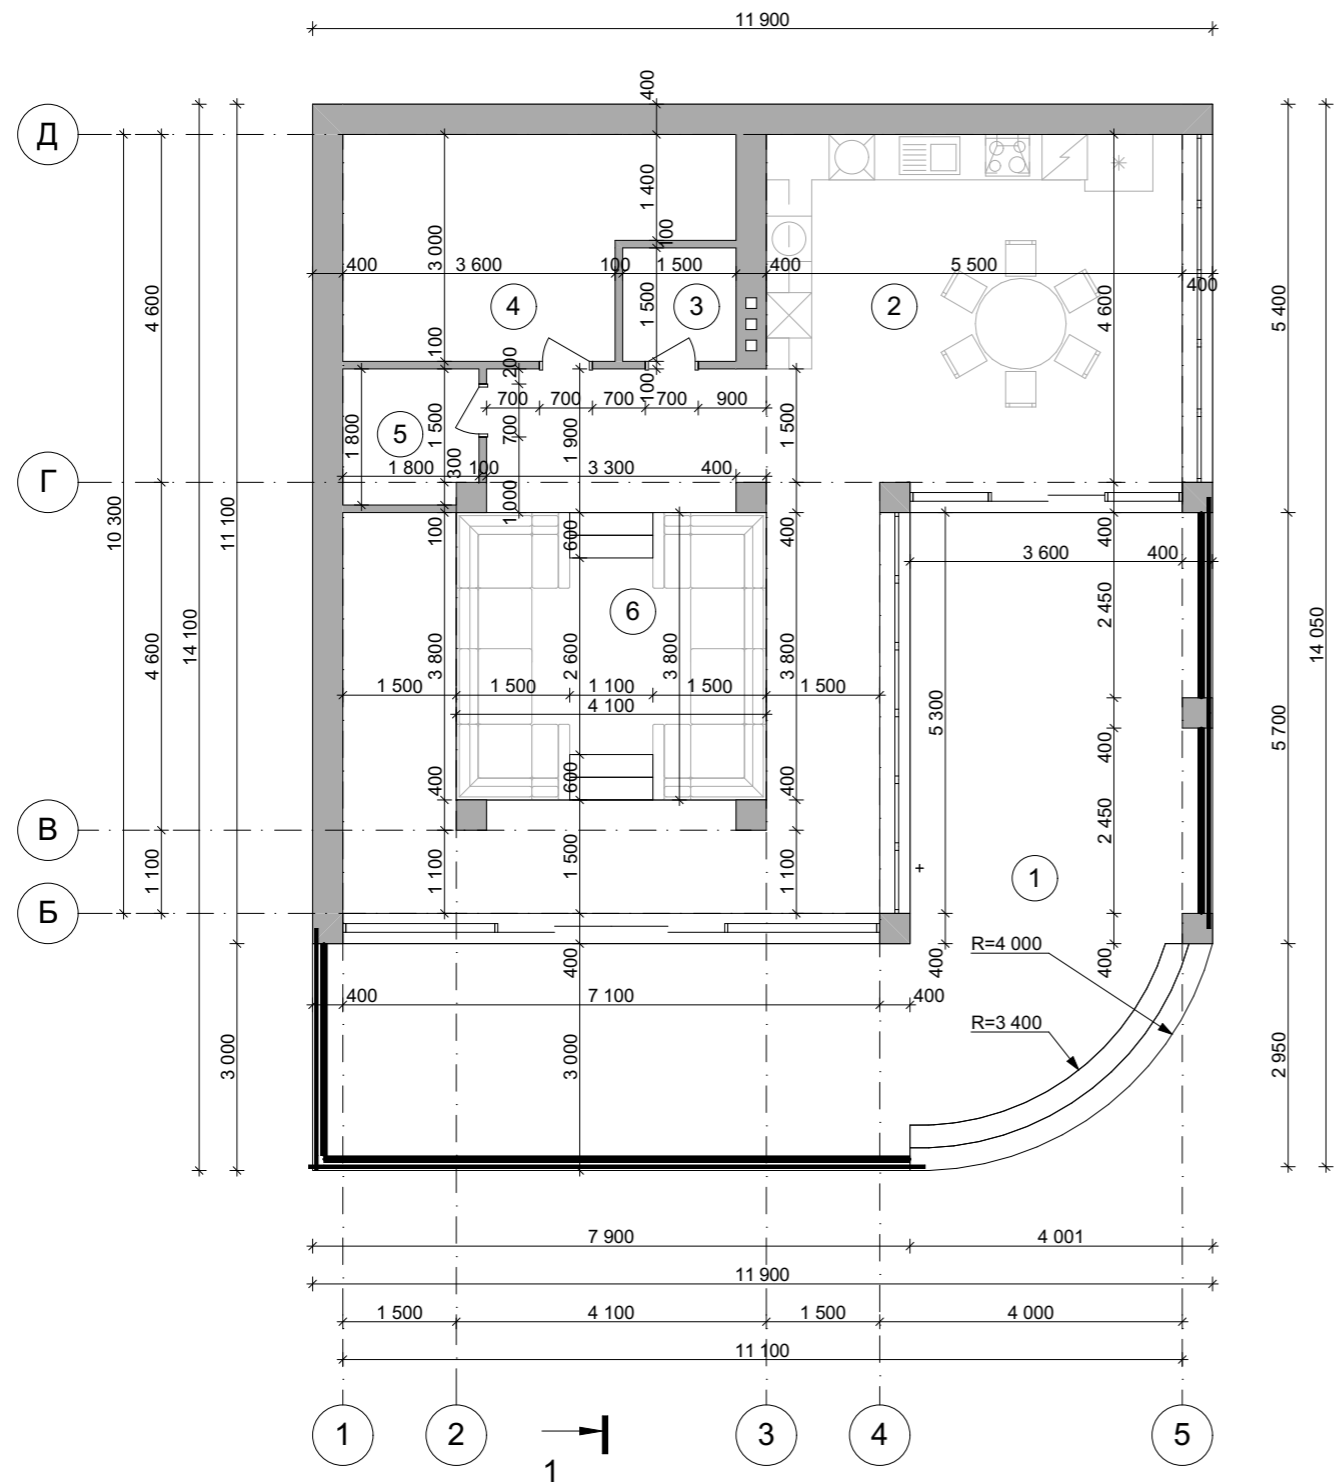


Экспликация помещений первого этажа

№ П/П	Наименование	Площадь м <sup>2</sup>
1	Терраса	<u>52,54</u>
2	Кухня-столовая	<u>24,17</u>
3	С/у	<u>2,25</u>
4	Тех. помещение	<u>13,04</u>
5	Хоз. помещение	<u>3,15</u>
6	Лаундж зона	<u>46,38</u>
<b>Общая площадь первого этажа</b>		<b><u>141,54</u></b>
<b>Общая площадь</b>		<b><u>141,54</u></b>


					Летний домик для отдыха			
Изм.	Лист	№ Докум.	Подпись	Дата				
						Стадия	Лист	Листов
						Э.П.		
Разработал	Проскурина С.В.							
Проверил	Гридасов Р.Н.							
					План первого этажа М 1:100			

План кровли М 1:100

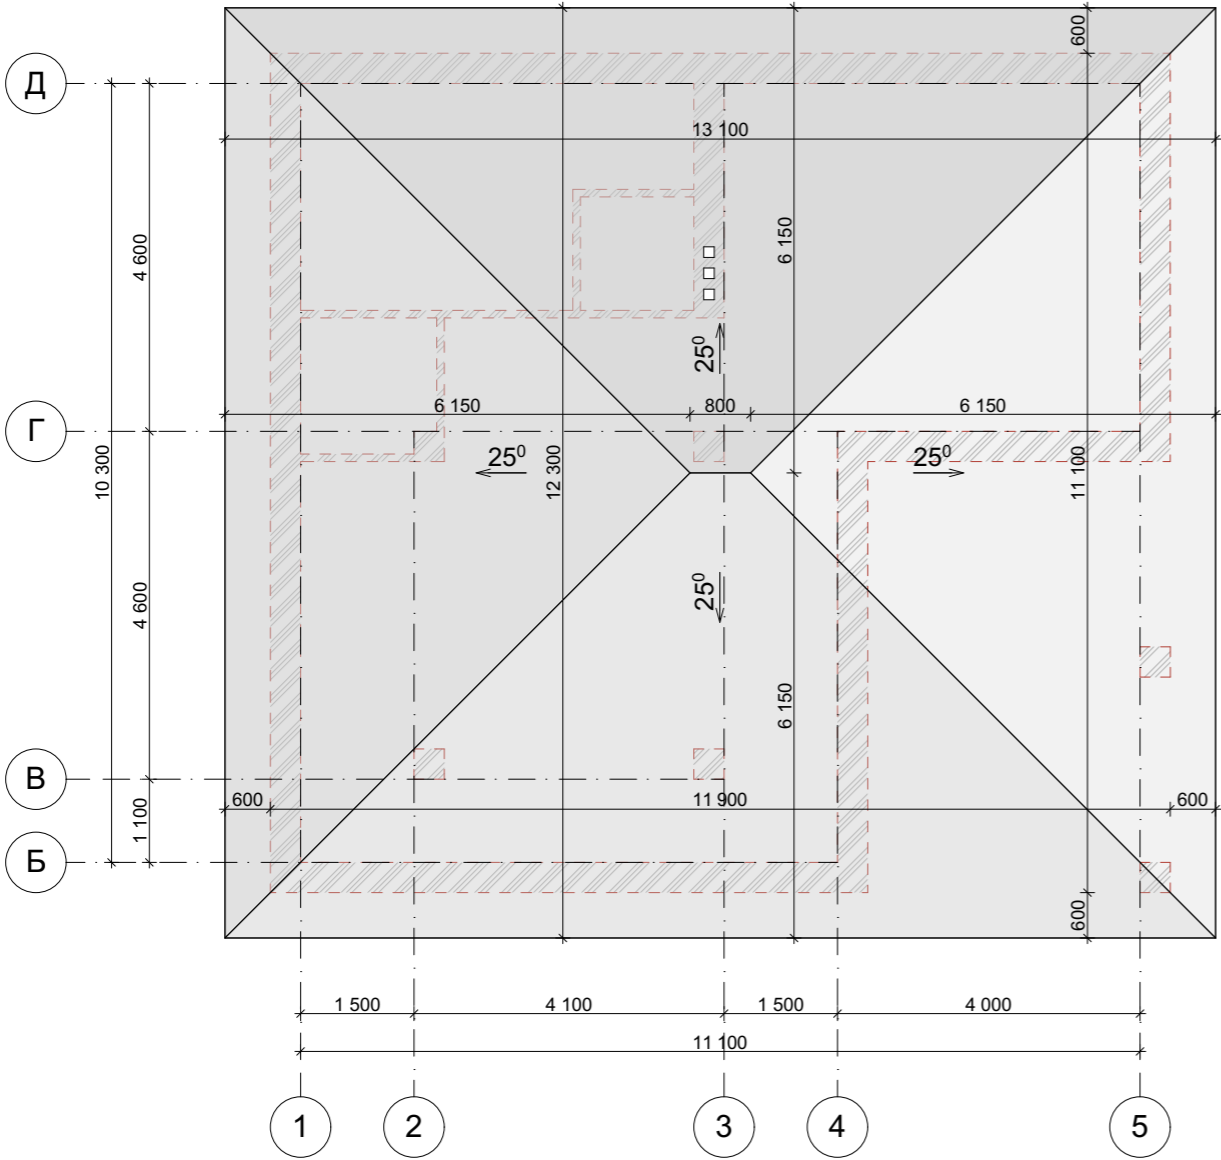


					Летний домик для отдыха		
Изм.	Лист	№ Докум.	Подпись	Дата			
					Э.П.		
Разработал	Проскурина С.В.				План кровли М 1:100		
Проверил	Гридасов Р.Н.						

# Разрез 1-1 М 1:100

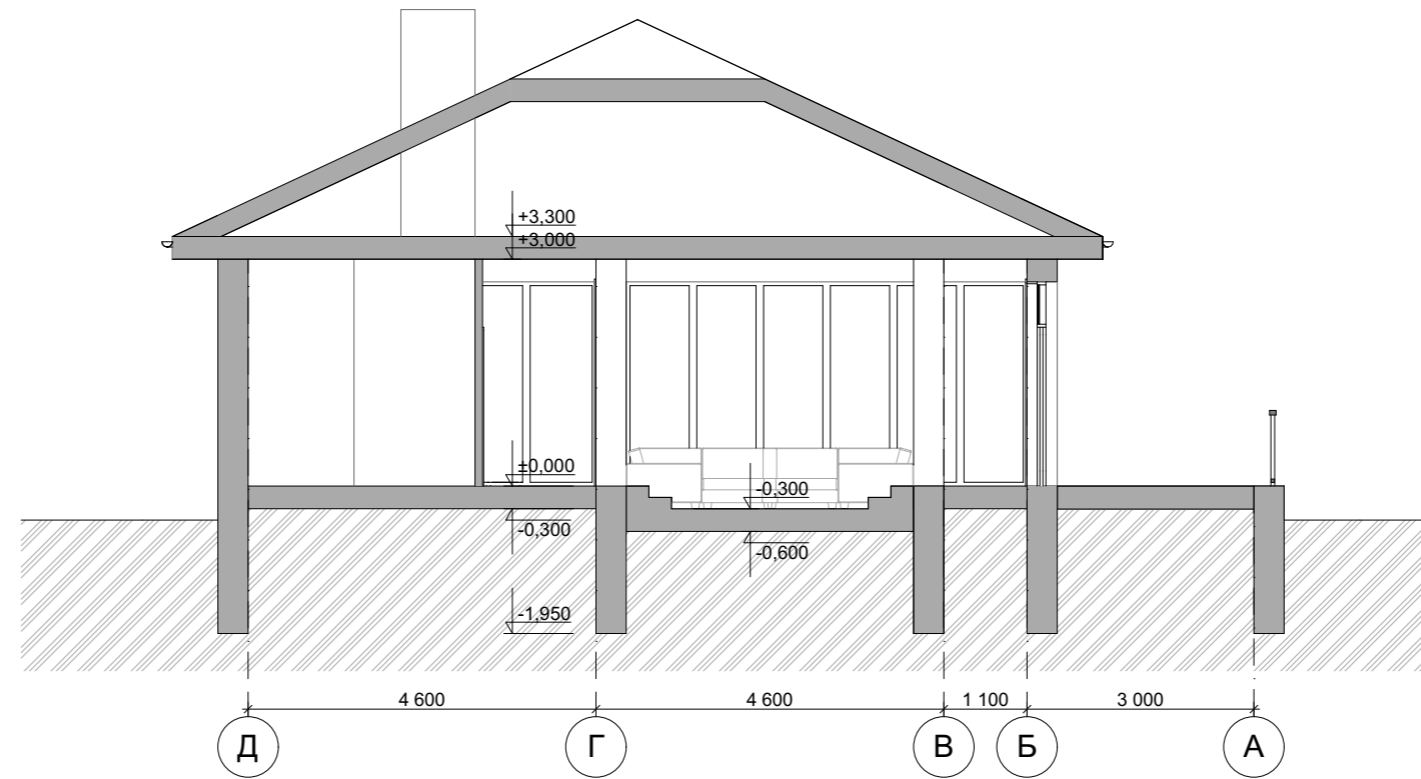

					Летний домик для отдыха		
Изм.	Лист	№ Докум.	Подпись	Дата			
					Э.П.		
Разработал	Проскурина С.В.				Разрез 1-1 М 1:100		
Проверил	Гридасов Р.Н.						

### Фасад 1-5 М 1:100

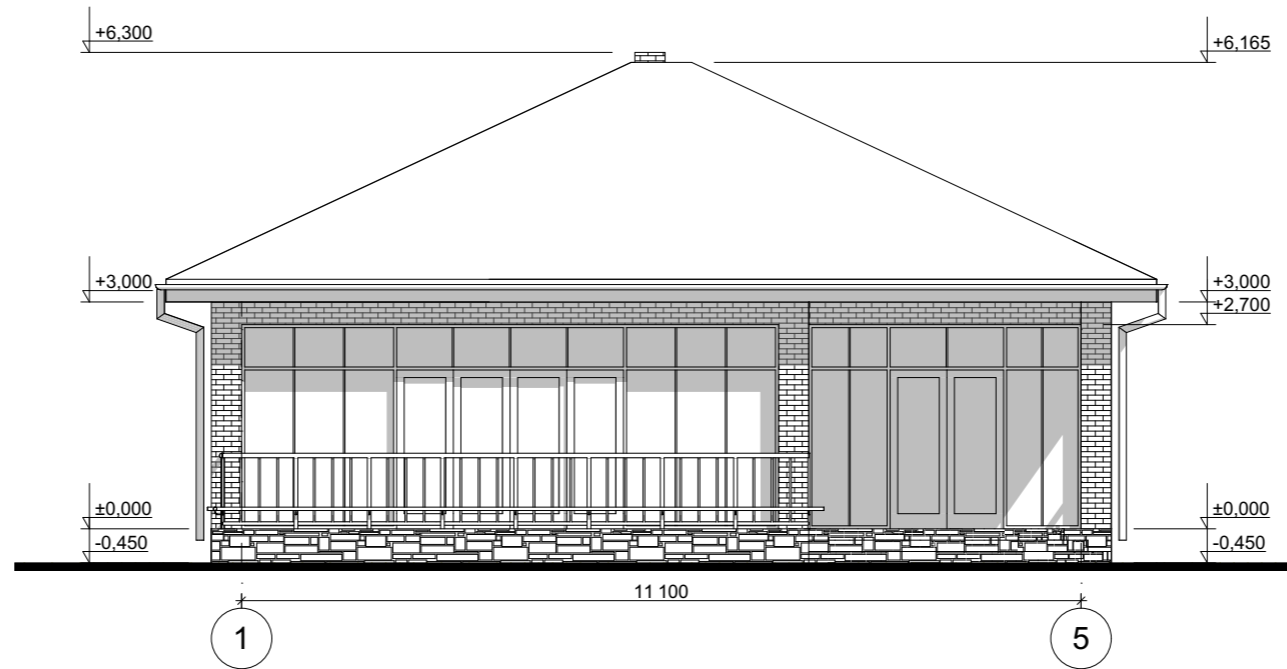


### Цветовое решение фасада



					Летний домик для отдыха		
Изм.	Лист	№ Докум.	Подпись	Дата			
					Э.П.		
Разработал	Проскурина С.В.				Фасад 1-5 М 1:100, цветовое решение фасада		
Проверил	Гридасов Р.Н.						

### Фасад А-Д М 1:100

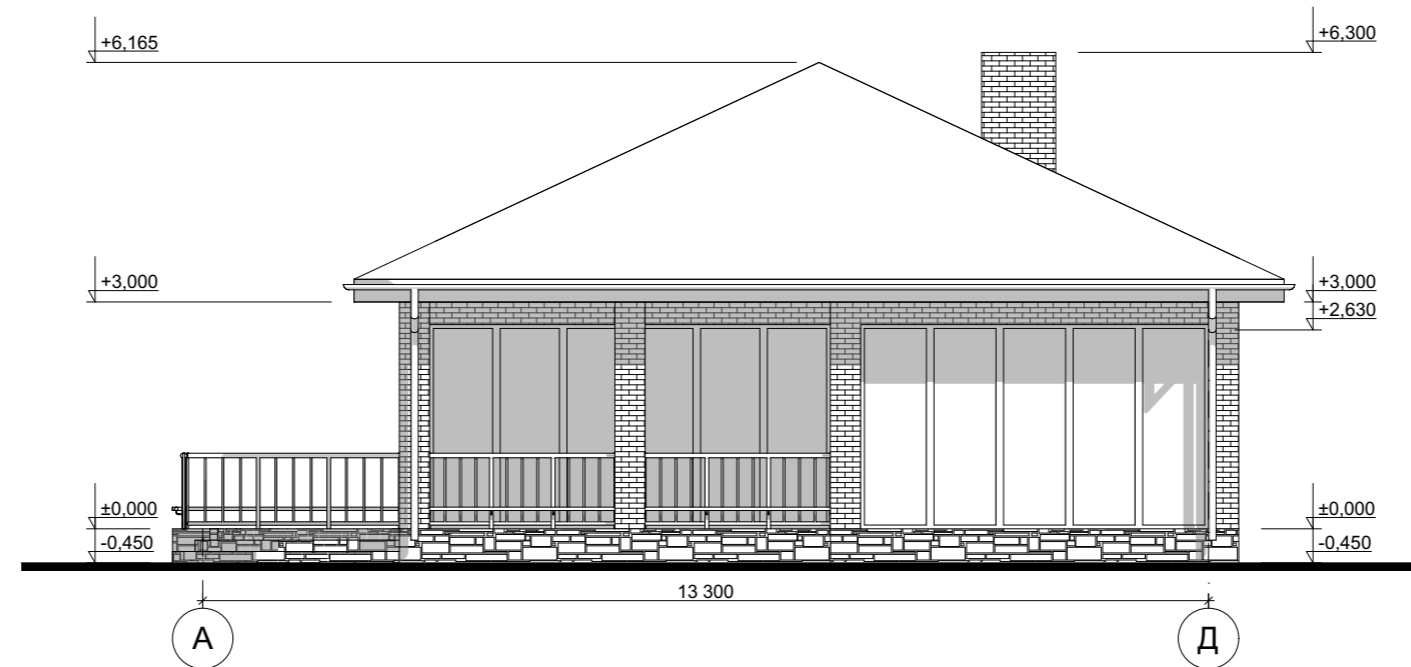


### Цветовое решение фасада




					Летний домик для отдыха		
Изм.	Лист	№ Докум.	Подпись	Дата			
					Э.П.		
Разработал	Проскурина С.В.				Фасад А-Д М 1:100, цветовое решение фасада		
Проверил	Гридасов Р.Н.						

### Фасад 5-1 М 1:100

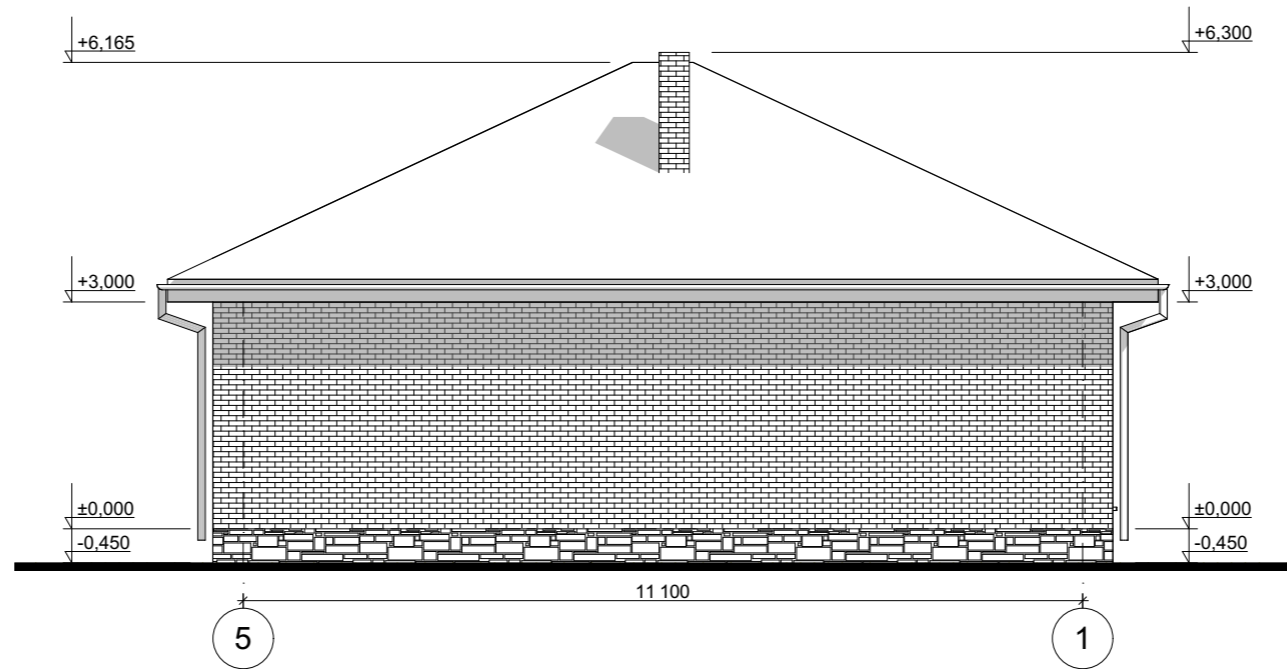


### Цветовое решение фасада

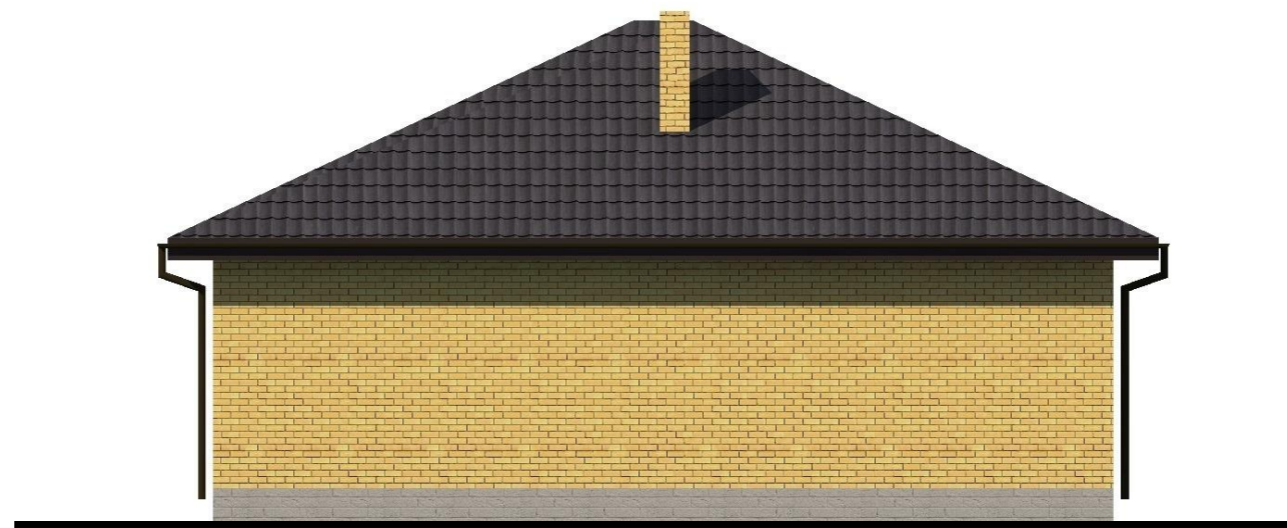


					Летний домик для отдыха		
Изм.	Лист	№ Докум.	Подпись	Дата			
					Э.П.		
Разработал	Проскурина С.В.				Фасад 5-1 М 1:100, цветовое решение фасада		
Проверил	Гридасов Р.Н.						

### Фасад Д-А М 1:100

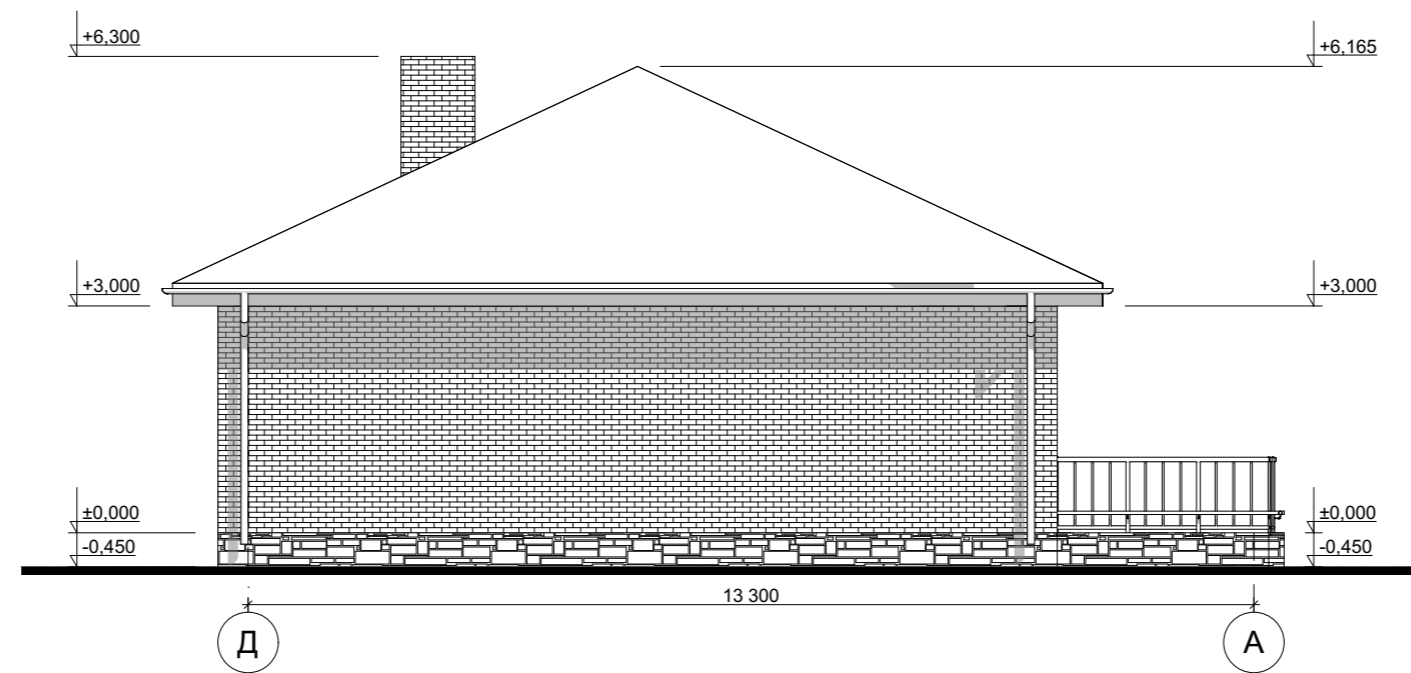

### Цветовое решение фасада

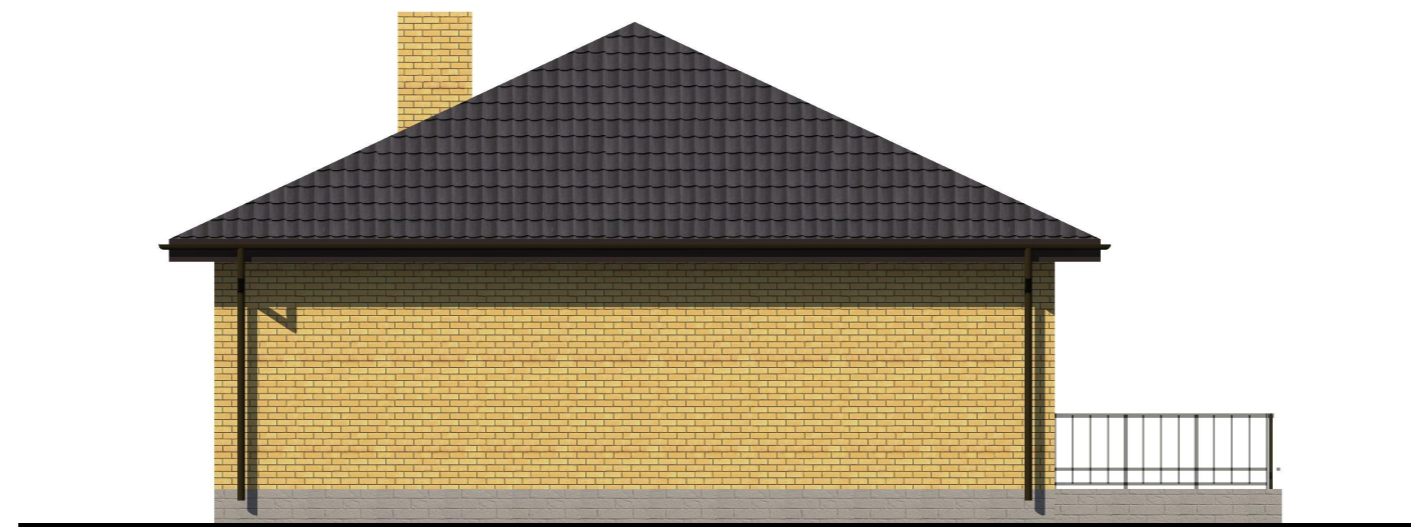

					Летний домик для отдыха		
Изм.	Лист	№ Докум.	Подпись	Дата			
					Э.П.		
Разработал	Проскурина С.В.				Фасад Д-А М 1:100, цветовое решение фасада		
Проверил	Гридасов Р.Н.						

# Перспективные изображения



					Навес для автомобиля		
Изм.	Лист	№ Докум.	Подпись	Дата			
					Э.П.		
Разработал	Проскурина С.В.				Перспективные изображения		
Проверил	Гридасов Р.Н.						