

Российская Федерация. Белгородская область



тел.: 8 (800) 707-29-17
+7 (4722) 37-29-17, +7 (910) 737-29-17
www.svoymaxonline.com, info@svoymaxonline.com


ЭСКИЗНЫЙ ПРОЕКТ летняя кухня



Разработал: Гридасов Р.Н.
Проверил: Гридасов Р.Н.


г. Белгород

План фундаментов М 1:75

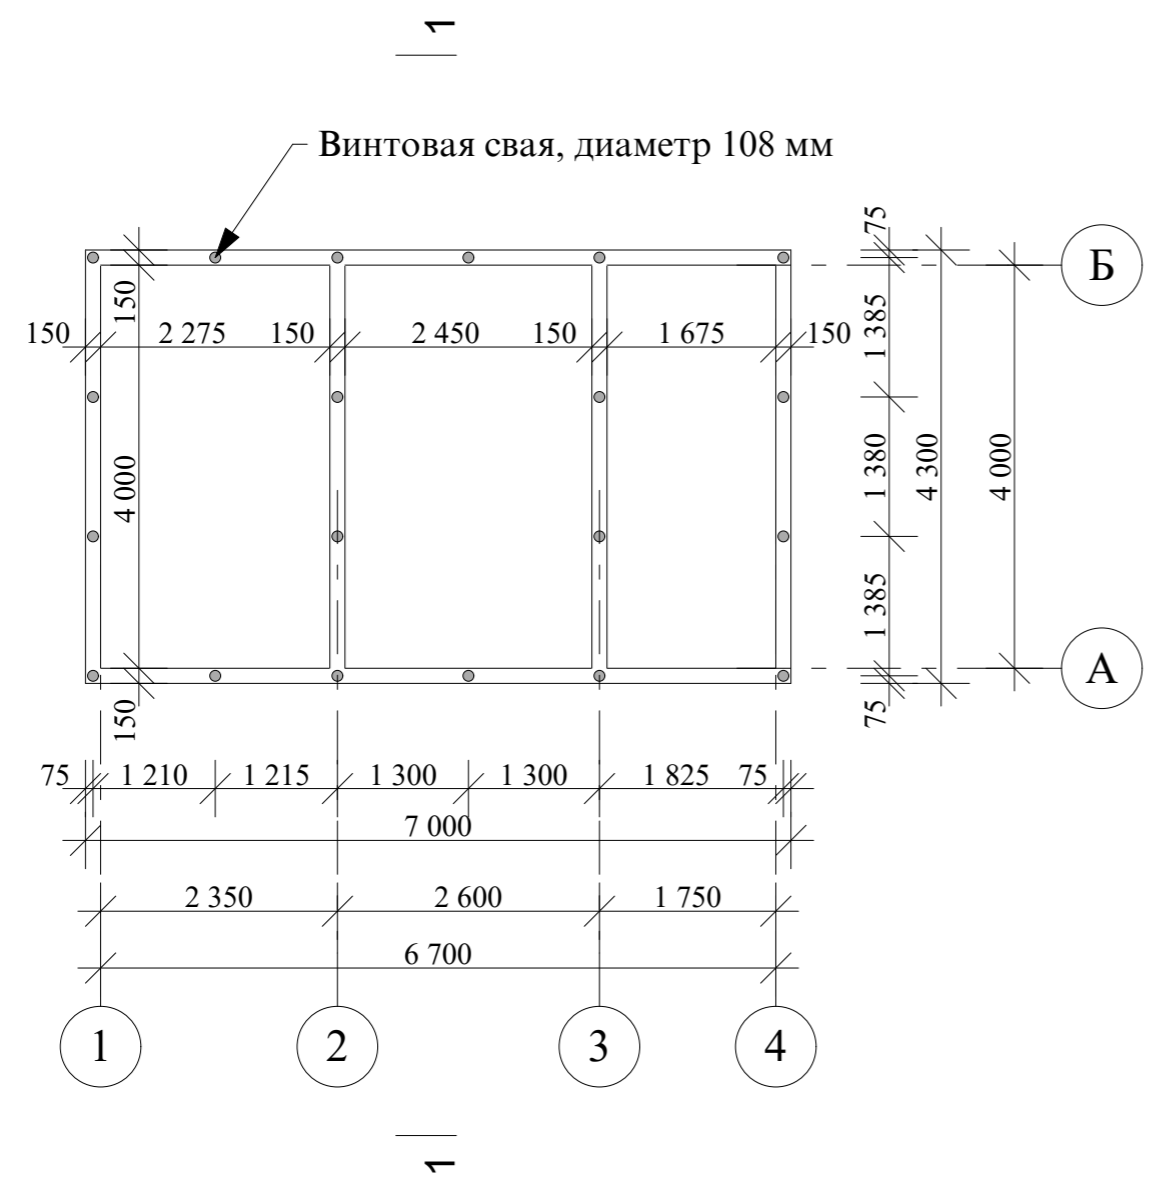

					Летняя кухня		
Изм.	Лист	№Докум.	Подпись	Дата			
					Стадия	Лист	Листов
Архитектор	Гридасов				Э.П.		
					План фундаментов М 1:75		

План 1-го этажа М 1:75

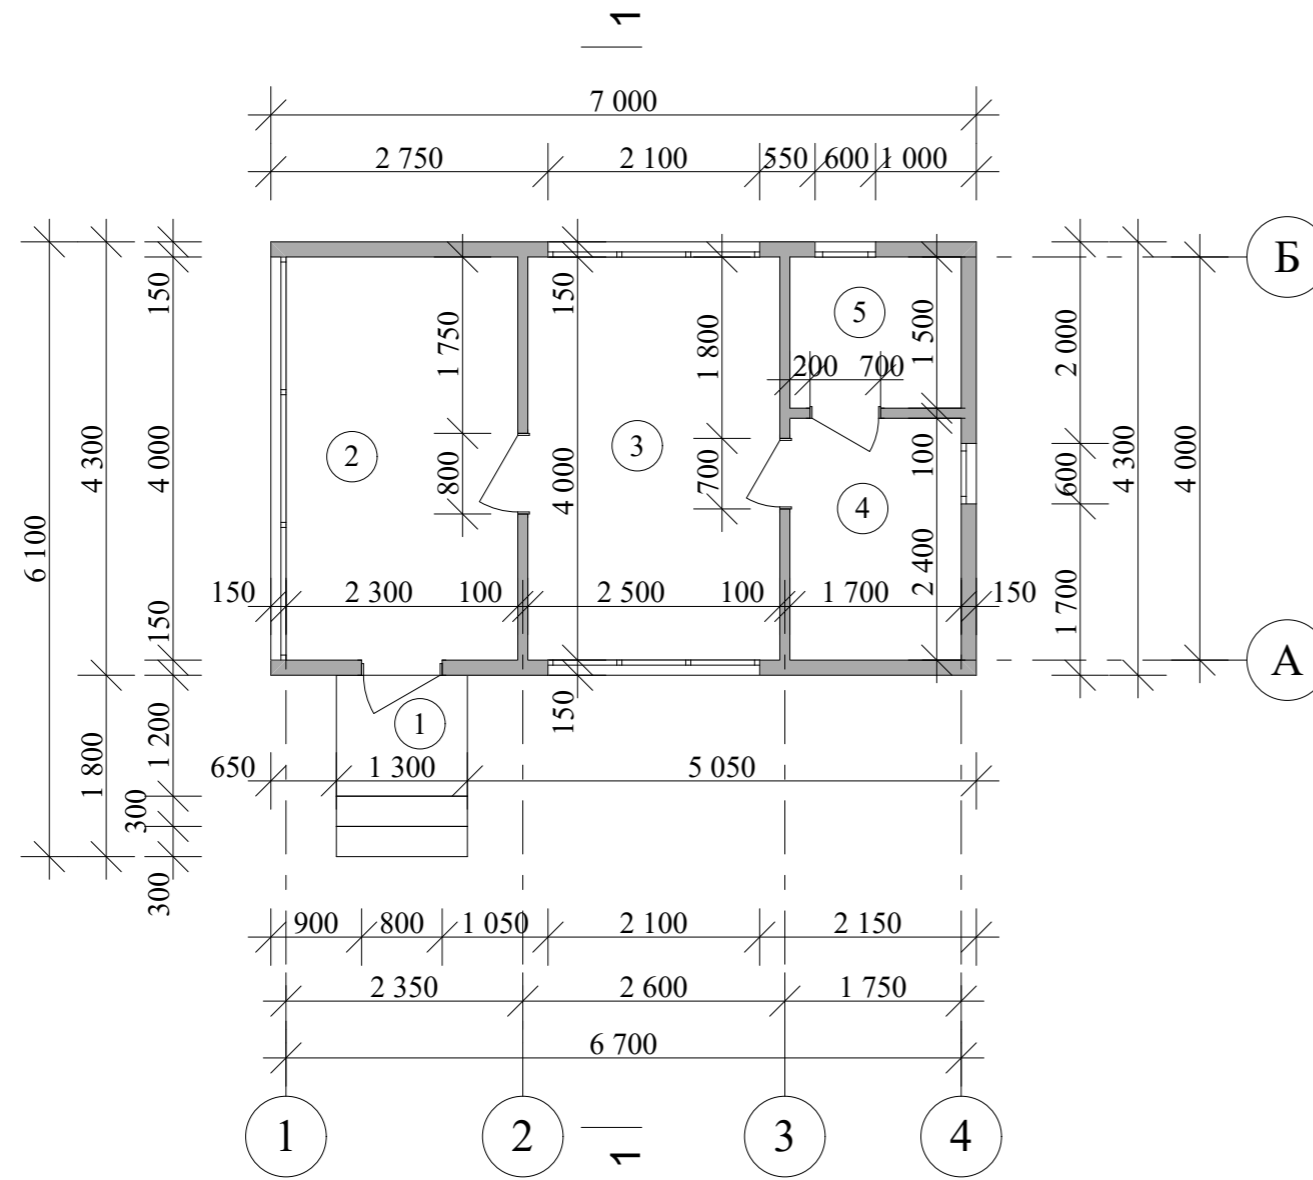


Экспликация помещений 1-го этажа


№ П/П	Наименование	Площадь м ²	Примечания
1	Крыльцо	1,56	
2	Веранда	9,20	
3	Кухня	10,00	
4	Душевая	4,08	
5	Парная	2,55	
Итого по первому этажу:		27,39	

Изм.	Лист	№Докум.	Подпись	Дата	Летняя кухня		
Архитектор	Гридасов				Э.П.		
					План 1-го этажа М1:75, Экспликация помещений 1-го этажа		

План кровли М 1:75

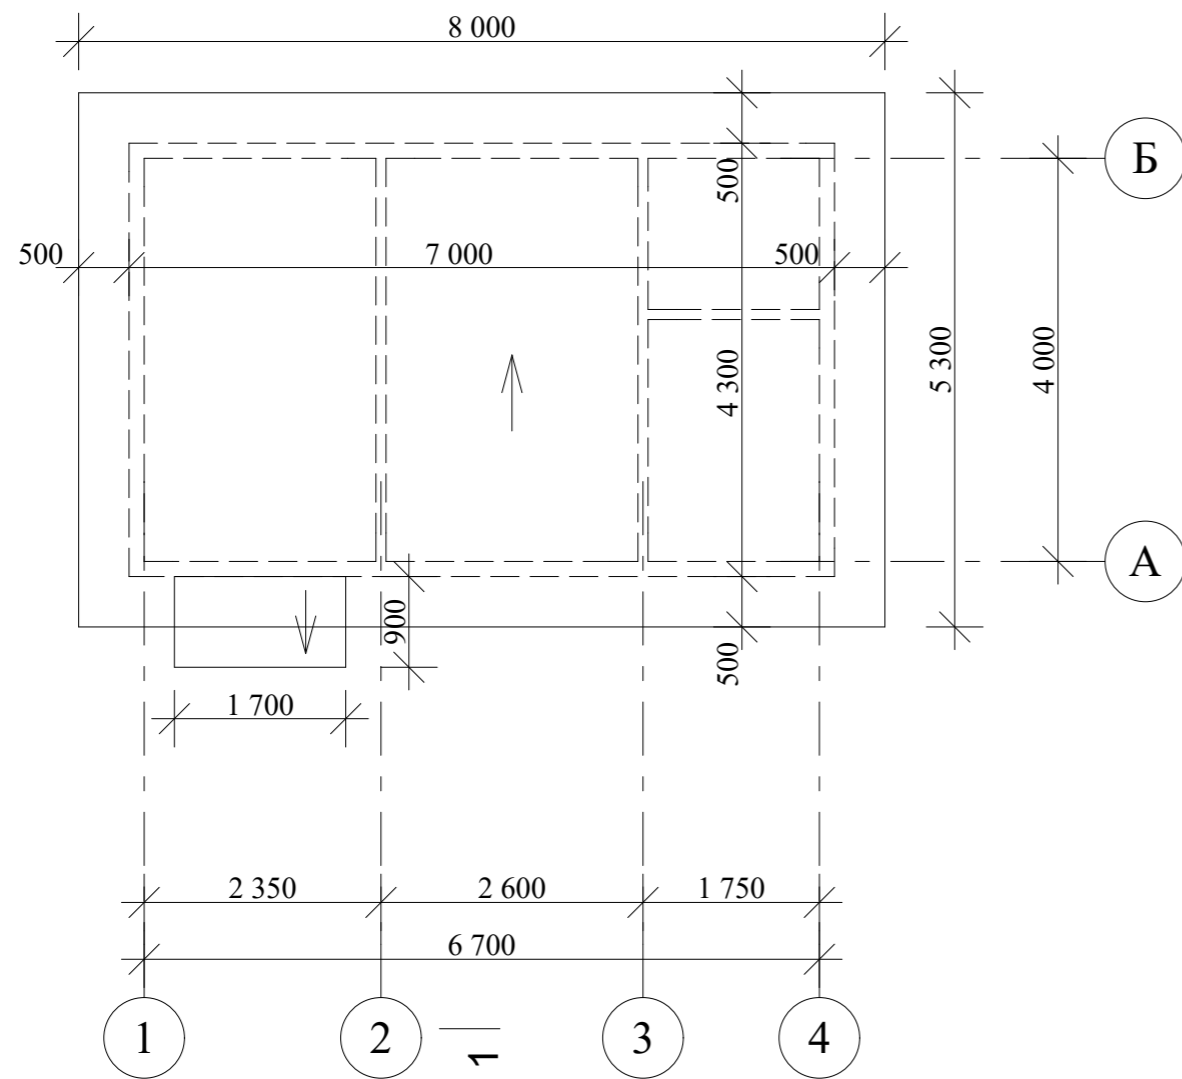


Разрез 1-1 М 1:75

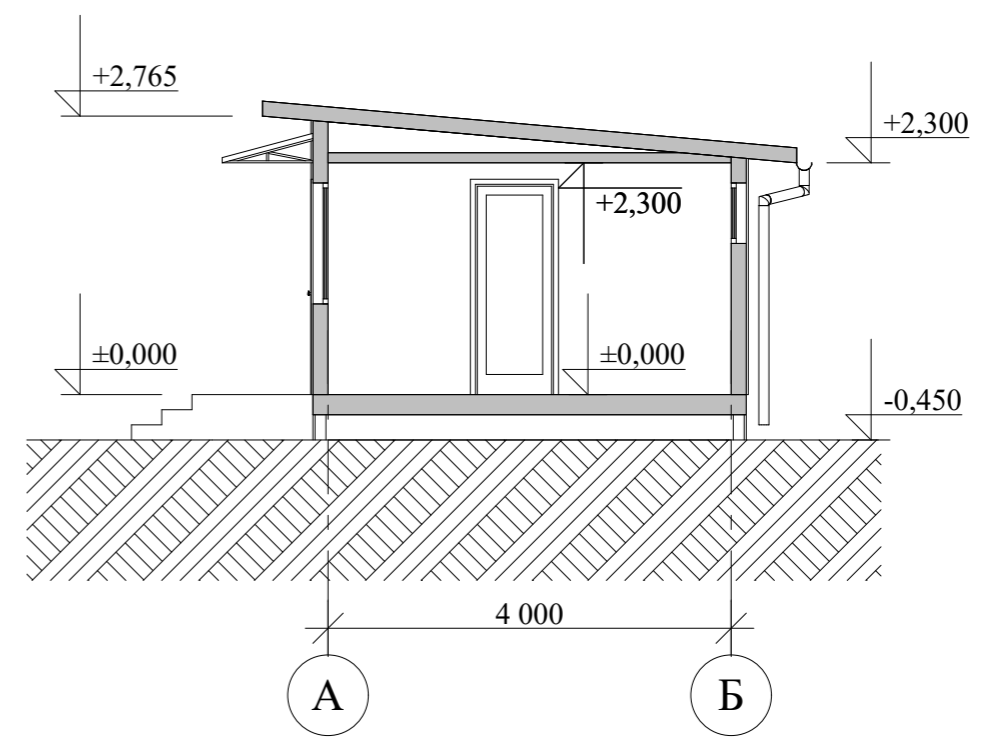


					Летняя кухня		
Изм.	Лист	№Докум.	Подпись	Дата			
					Стадия	Лист	Листов
Архитектор	Гридасов				Э.П.		
					План кровли М 1:75		
					Разрез 1-1 М 1:75		

Фасад 1-4 М 1:75

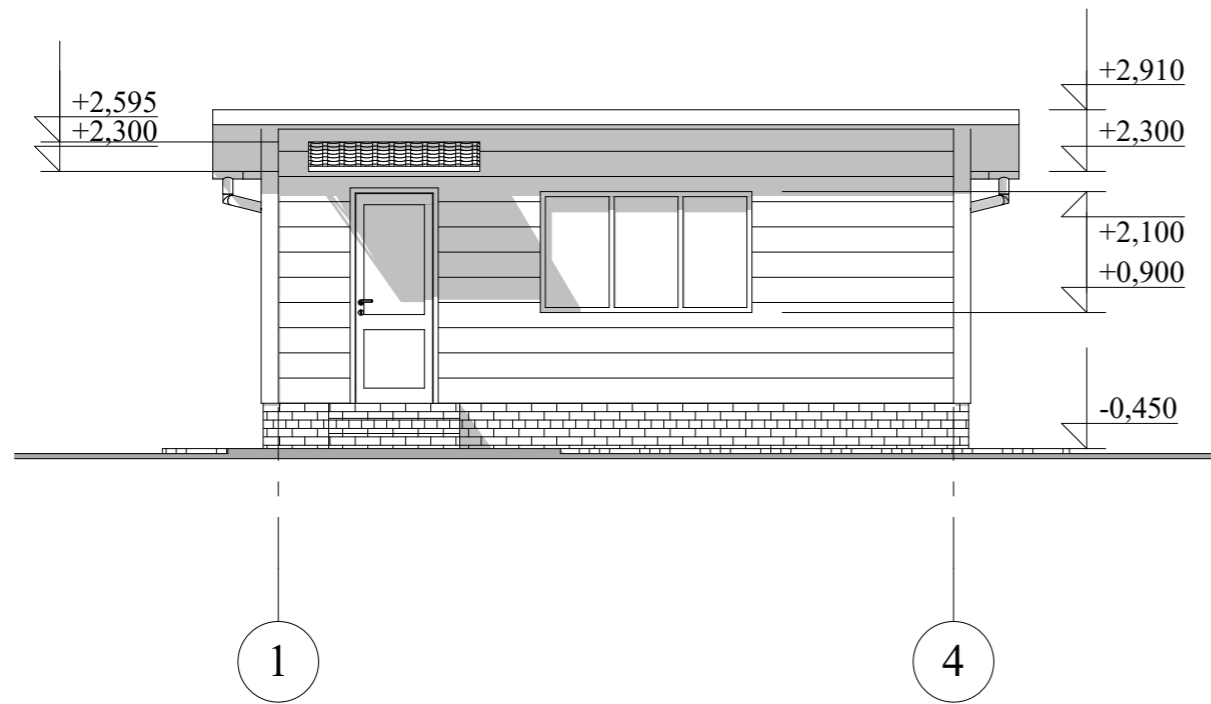


Фасад 4-1 М 1:75

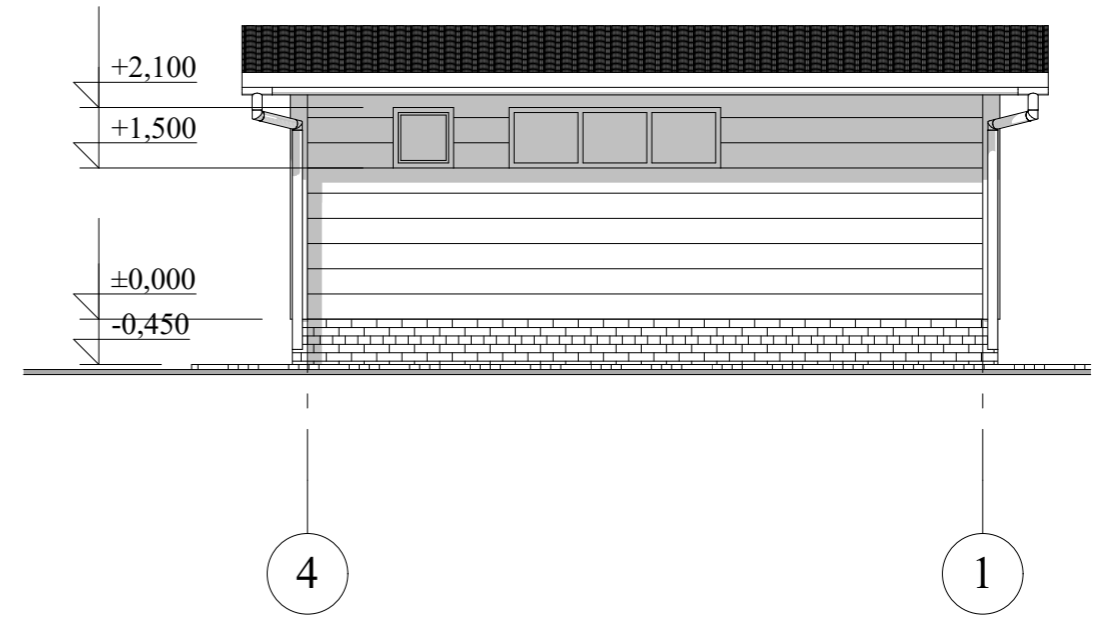


					Летняя кухня		
Изм.	Лист	№Докум.	Подпись	Дата			
					Стадия	Лист	Листов
Архитектор	Гридасов				Э.П.		
					Фасад 1-4 М 1:75 Фасад 4-1 М 1:75		

Фасад А-Б М 1:75

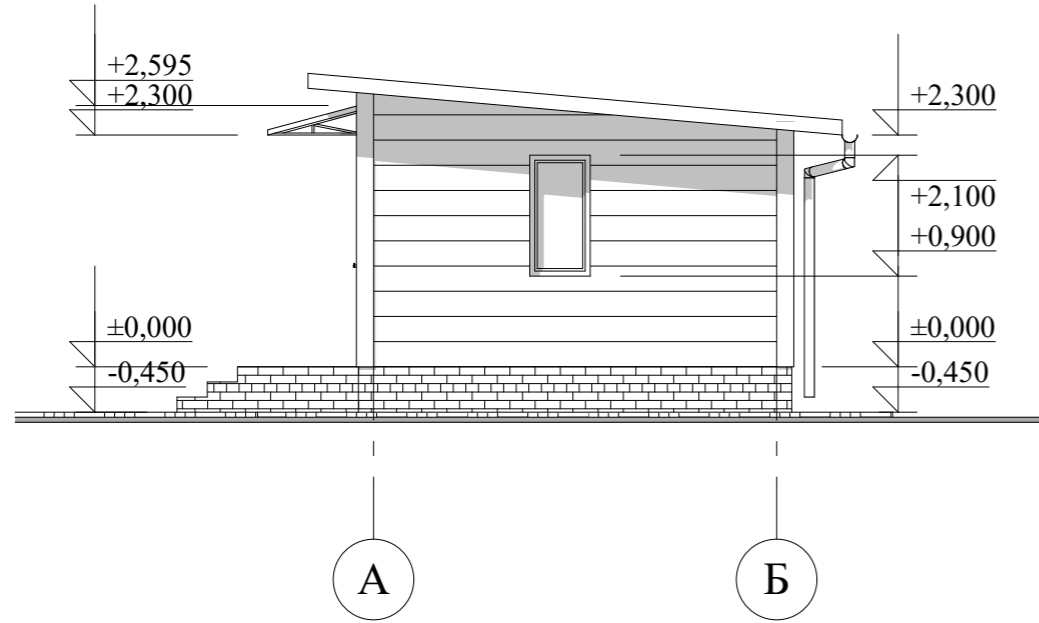

Фасад Б-А М 1:75

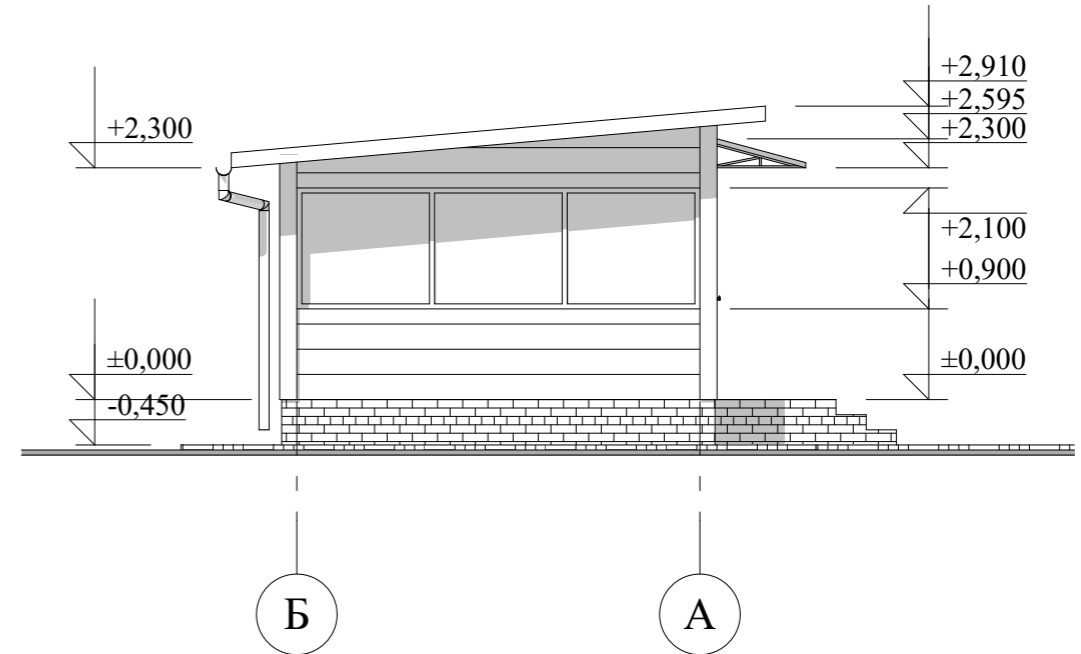

					Летняя кухня			
Изм.	Лист	№Докум.	Подпись	Дата		Стадия	Лист	Листов
						Э.П.		
Архитектор	Гридасов				Фасад А-Б М 1:75			
					Фасад Б-А М 1:75			

Перспектива



					Летняя кухня			
Изм.	Лист	№Докум.	Подпись	Дата				
						Стадия	Лист	Листов
Архитектор	Гридасов					Э.П.		
					Перспектива			