

Российская Федерация. Белгородская область



тел.: 8 (800) 707-29-17
+7 (4722) 37-29-17, +7 (910) 737-29-17
www.svoymaxonline.com, info@svoymaxonline.com


ЭСКИЗНЫЙ ПРОЕКТ беседка с мангальной



Разработал: Гридасов Р.Н.
Проверил: Гридасов Р.Н.

г. Белгород

План 1-го этажа М 1:100

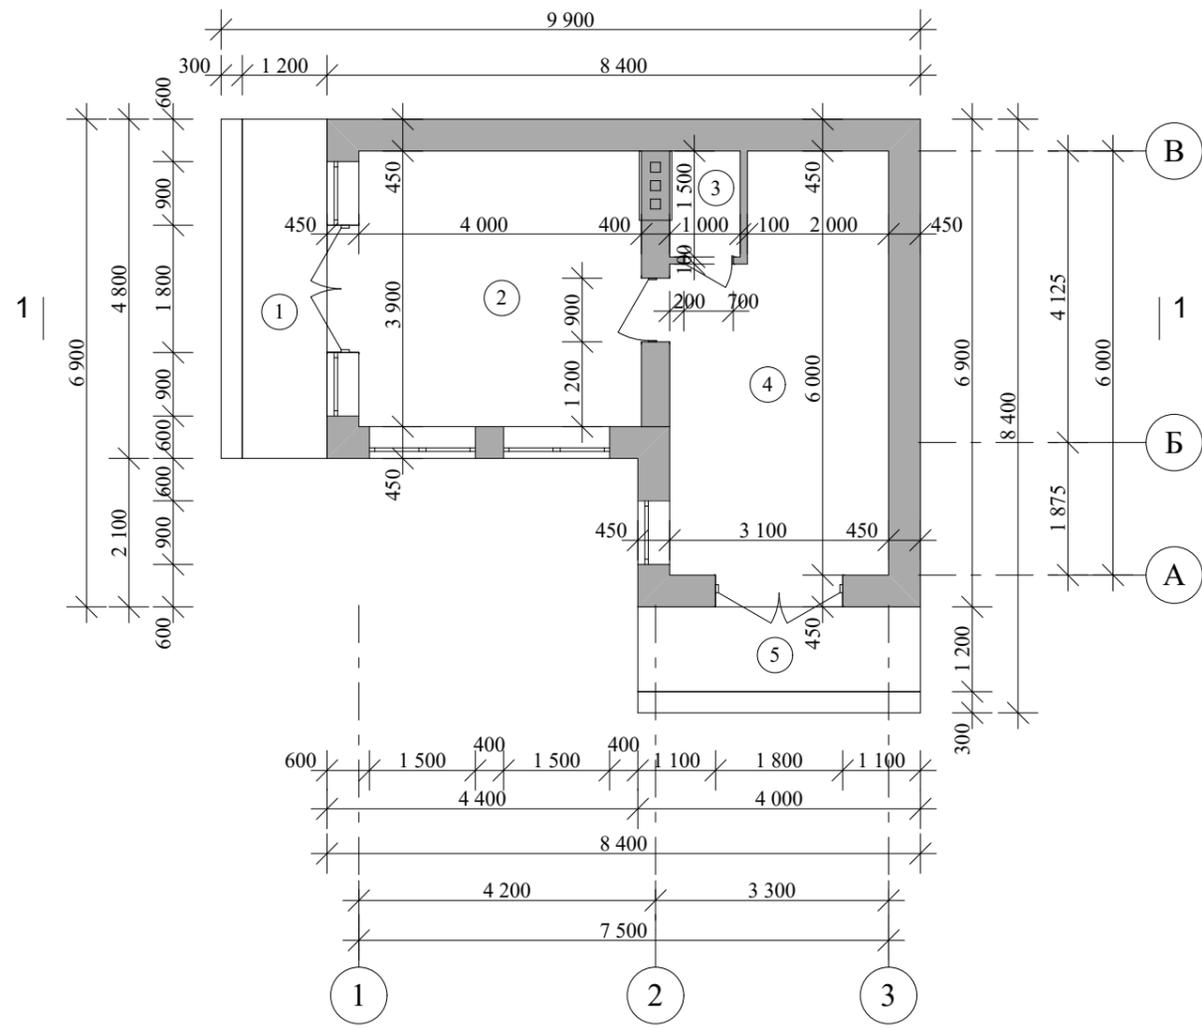


Экспликация помещений 1-го этажа


№ П/П	Наименование	Площадь м ²	Примечания
1	Крыльцо	5,76	
2	Мангальная	15,60	
3	С/узел	1,50	
4	Беседка	16,84	
5	Крыльцо	4,80	
Итого по первому этажу:		44,50	

Изм.	Лист	№Докум.	Подпись	Дата	Беседка с мангальной			
						Стадия	Лист	Листов
Архитектор	Гридасов					Э.П.		
					План 1-го этажа М1:100, Экспликация помещений 1-го этажа			

План кровли М 1:100

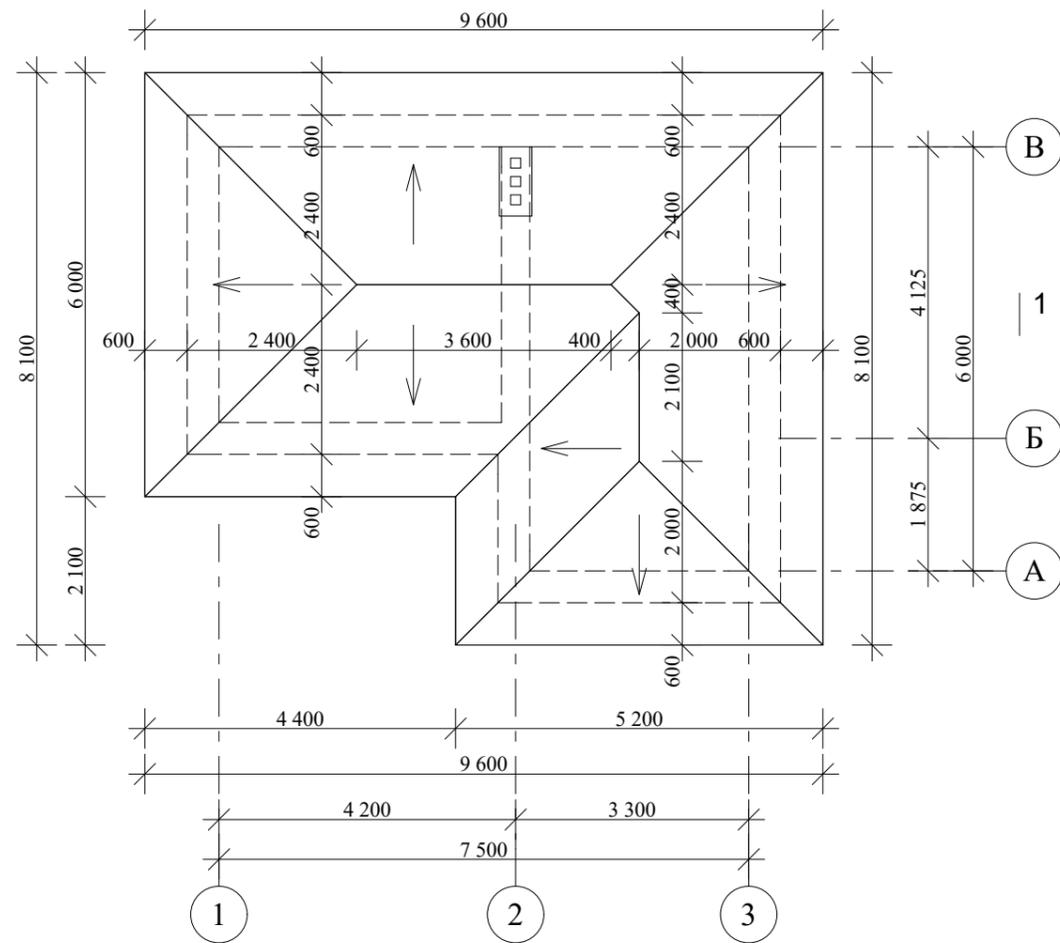


Разрез 1-1 М 1:100

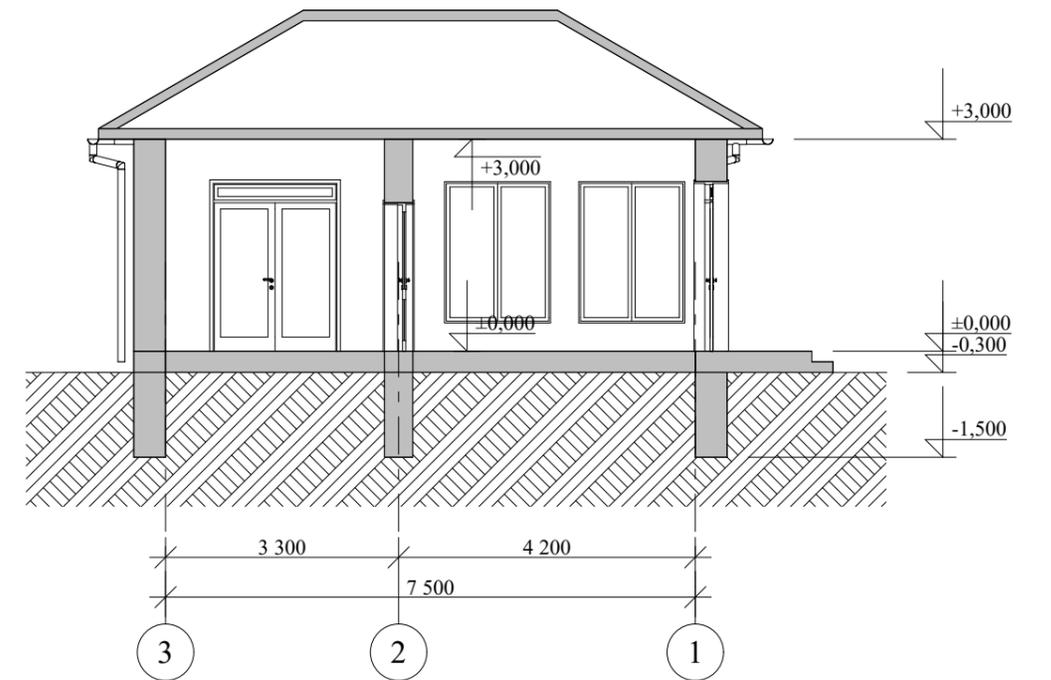


					Беседка с мангальной		
Изм.	Лист	№Докум.	Подпись	Дата			
					Стадия	Лист	Листов
Архитектор	Гридасов				Э.П.		
					План кровли М 1:100 Разрез 1-1 М 1:100		

Фасад А-В М 1:75

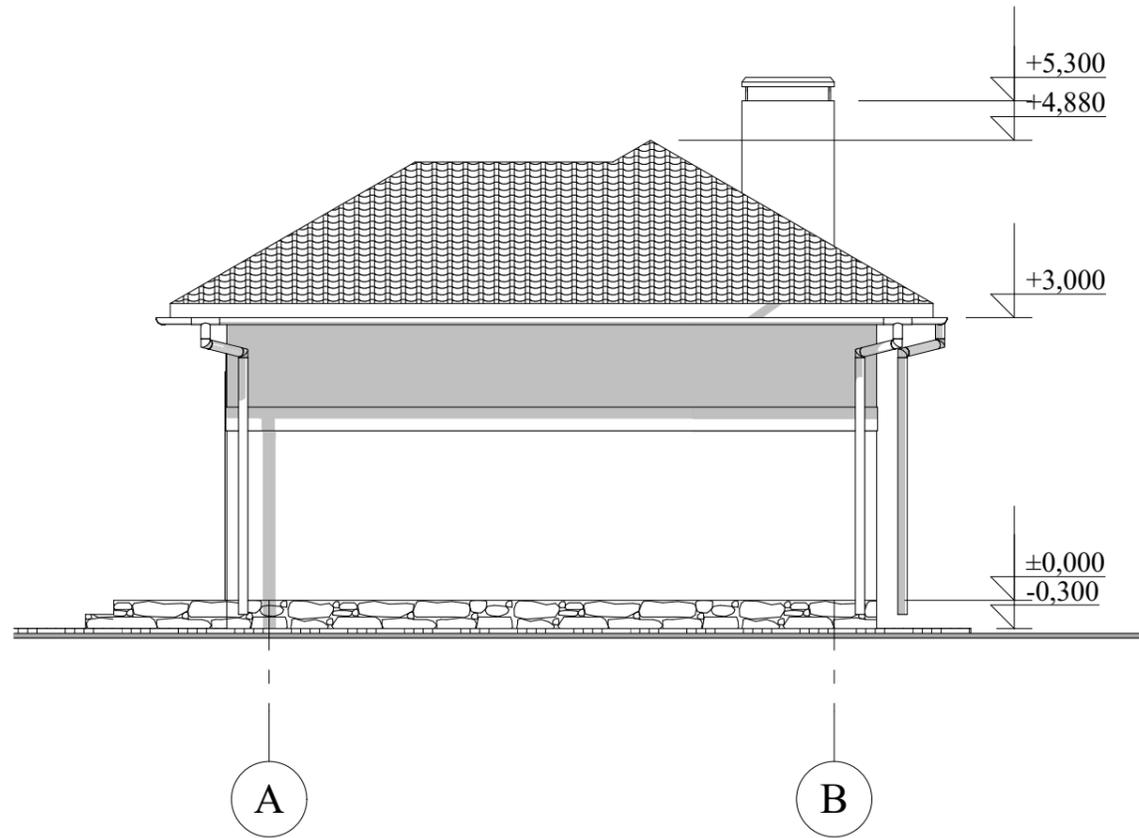

Фасад В-А М 1:75

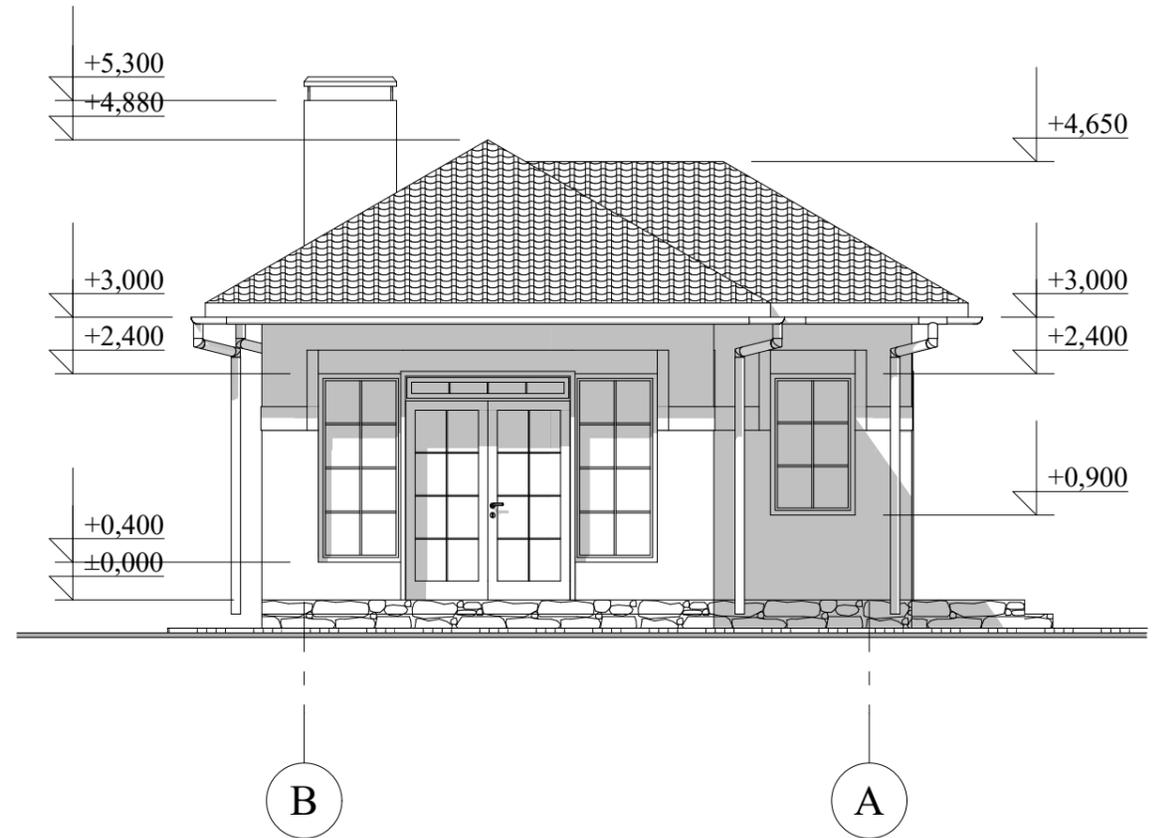

					Беседка с мангальной			
Изм.	Лист	№Докум.	Подпись	Дата		Стадия	Лист	Листов
						Э.П.		
					Фасад А-В М 1:75			
					Фасад В-А М 1:75			

Фасады в цвете



					Беседка с мангальной		
Изм.	Лист	№Докум.	Подпись	Дата			
Архитектор	Гридасов				Э.П.		
					Фасады в цвете		

Фасады в цвете



					Беседка с мангальной			
Изм.	Лист	№Докум.	Подпись	Дата				
						Стадия	Лист	Листов
Архитектор	Гридасов					Э.П.		
					Фасады в цвете			

Перспектива



					Беседка с мангальной		
Изм.	Лист	№Докум.	Подпись	Дата			
					Стадия	Лист	Листов
Архитектор	Гридасов				Э.П.		
					Перспектива		