

Российская Федерация. Белгородская область



тел.: 8 (800) 707-29-17
+7 (4722) 37-29-17, +7 (910) 737-29-17
www.svoymaxonline.com, info@svoymaxonline.com

ЭСКИЗНЫЙ ПРОЕКТ


Хозблок с гаражом и баней



Разработал: Антонова К.Ю.
Проверил: Гридасов Р.Н.


г. Белгород

План фундаментов М 1:100

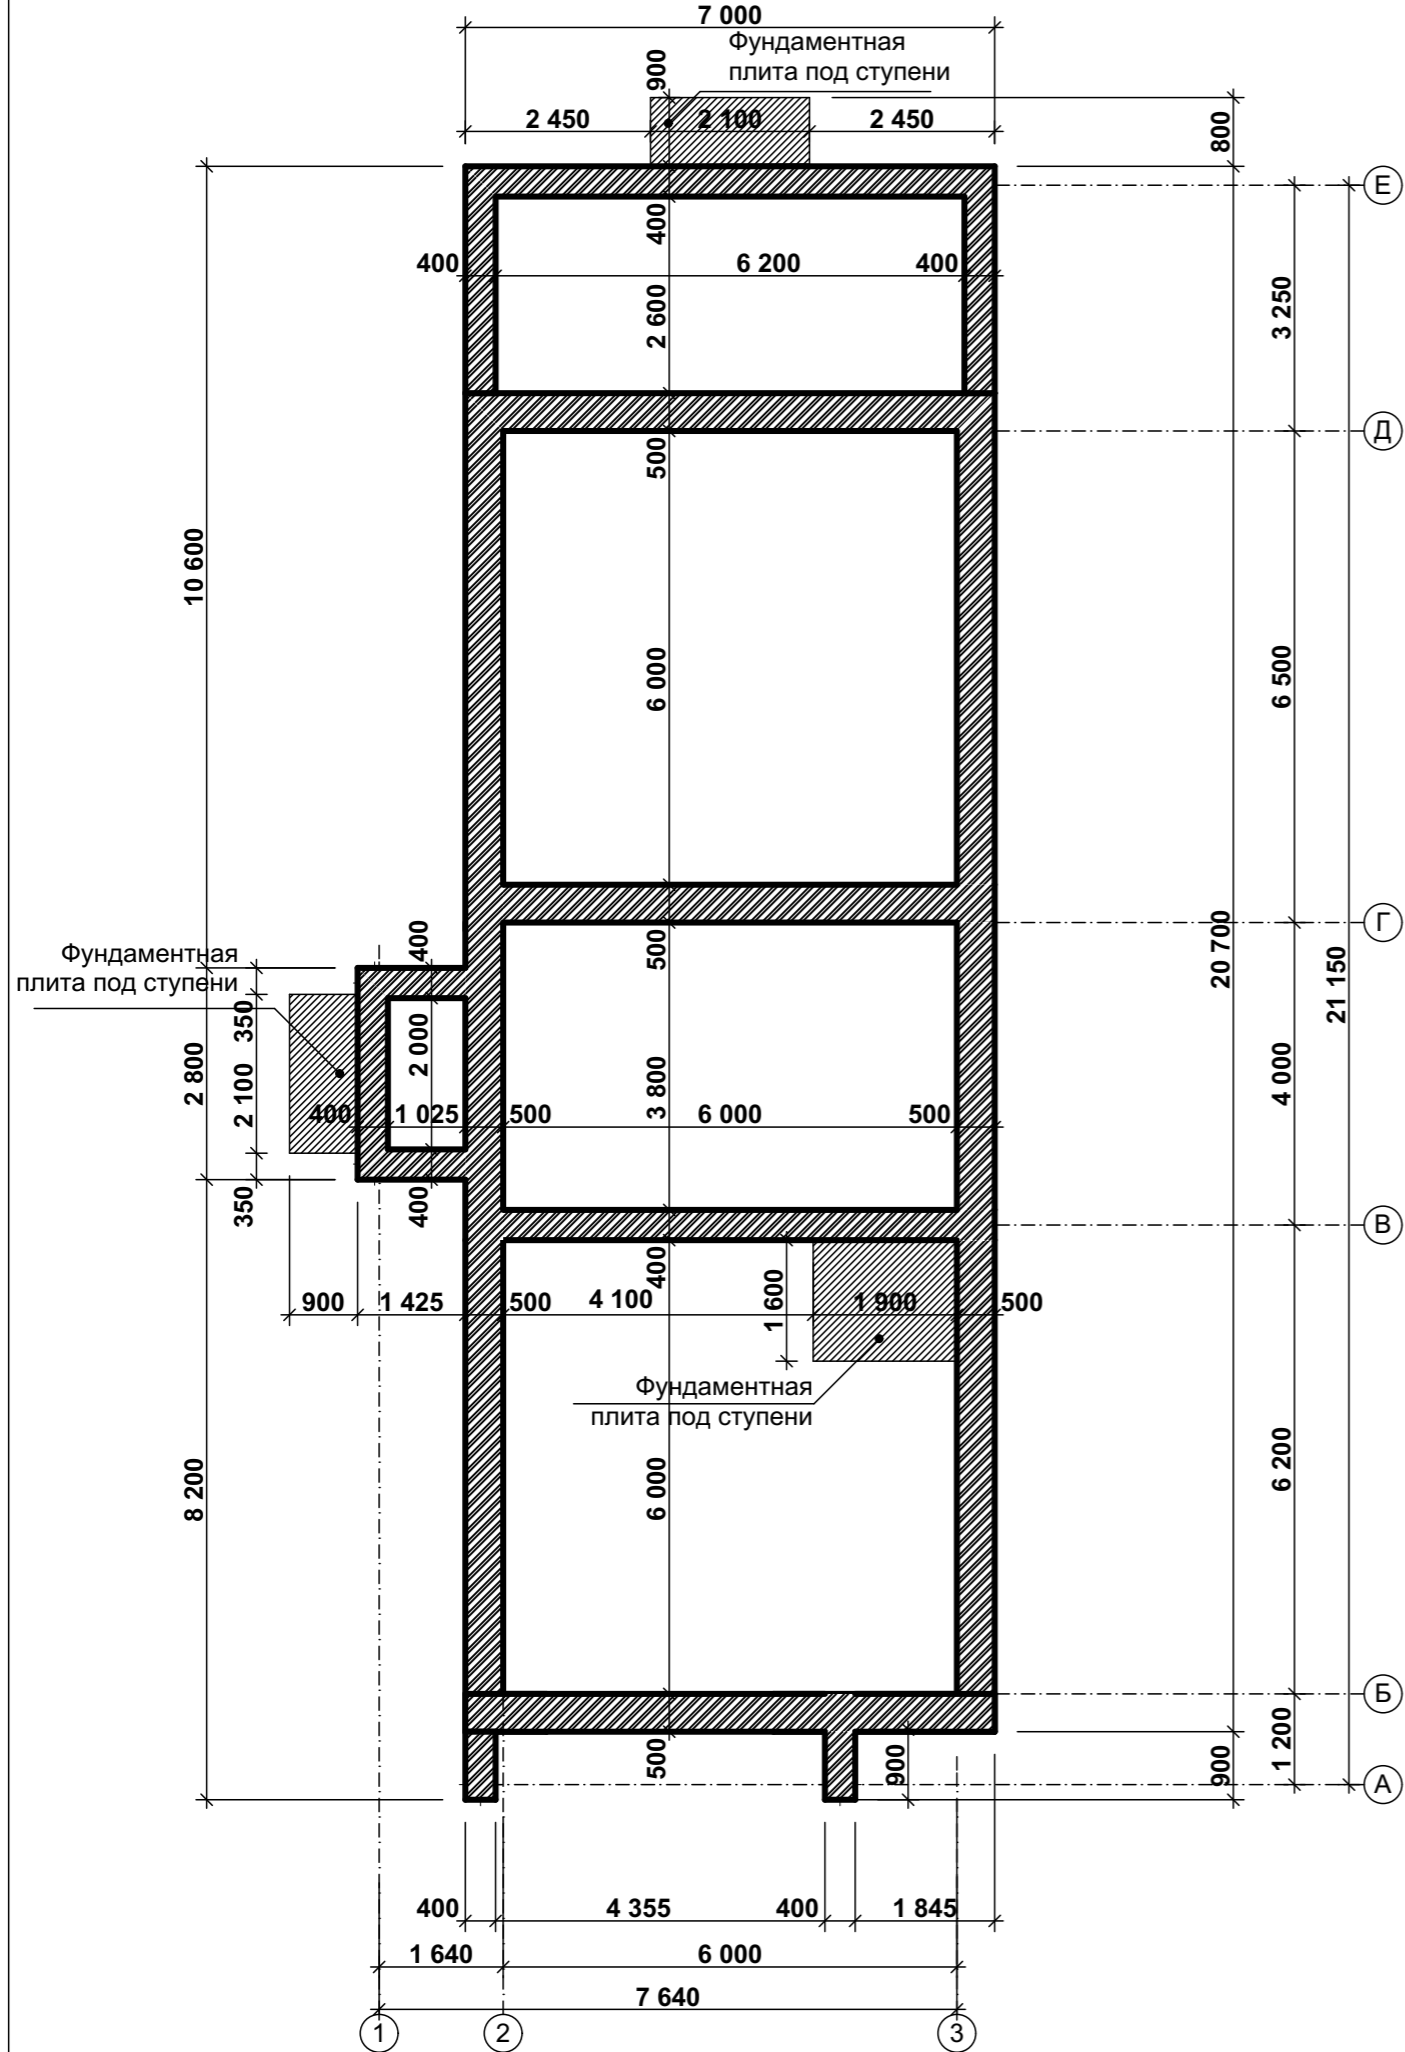

					Хозблок с гаражом и баней		
Изм.	Лист	№Докум.	Подпись	Дата			
					Э.П.		
Архитектор	Антонова К.Ю.				План фундаментов М 1:100		
Проверил	Гридасов Р.Н.						

План первого этажа М 1:100

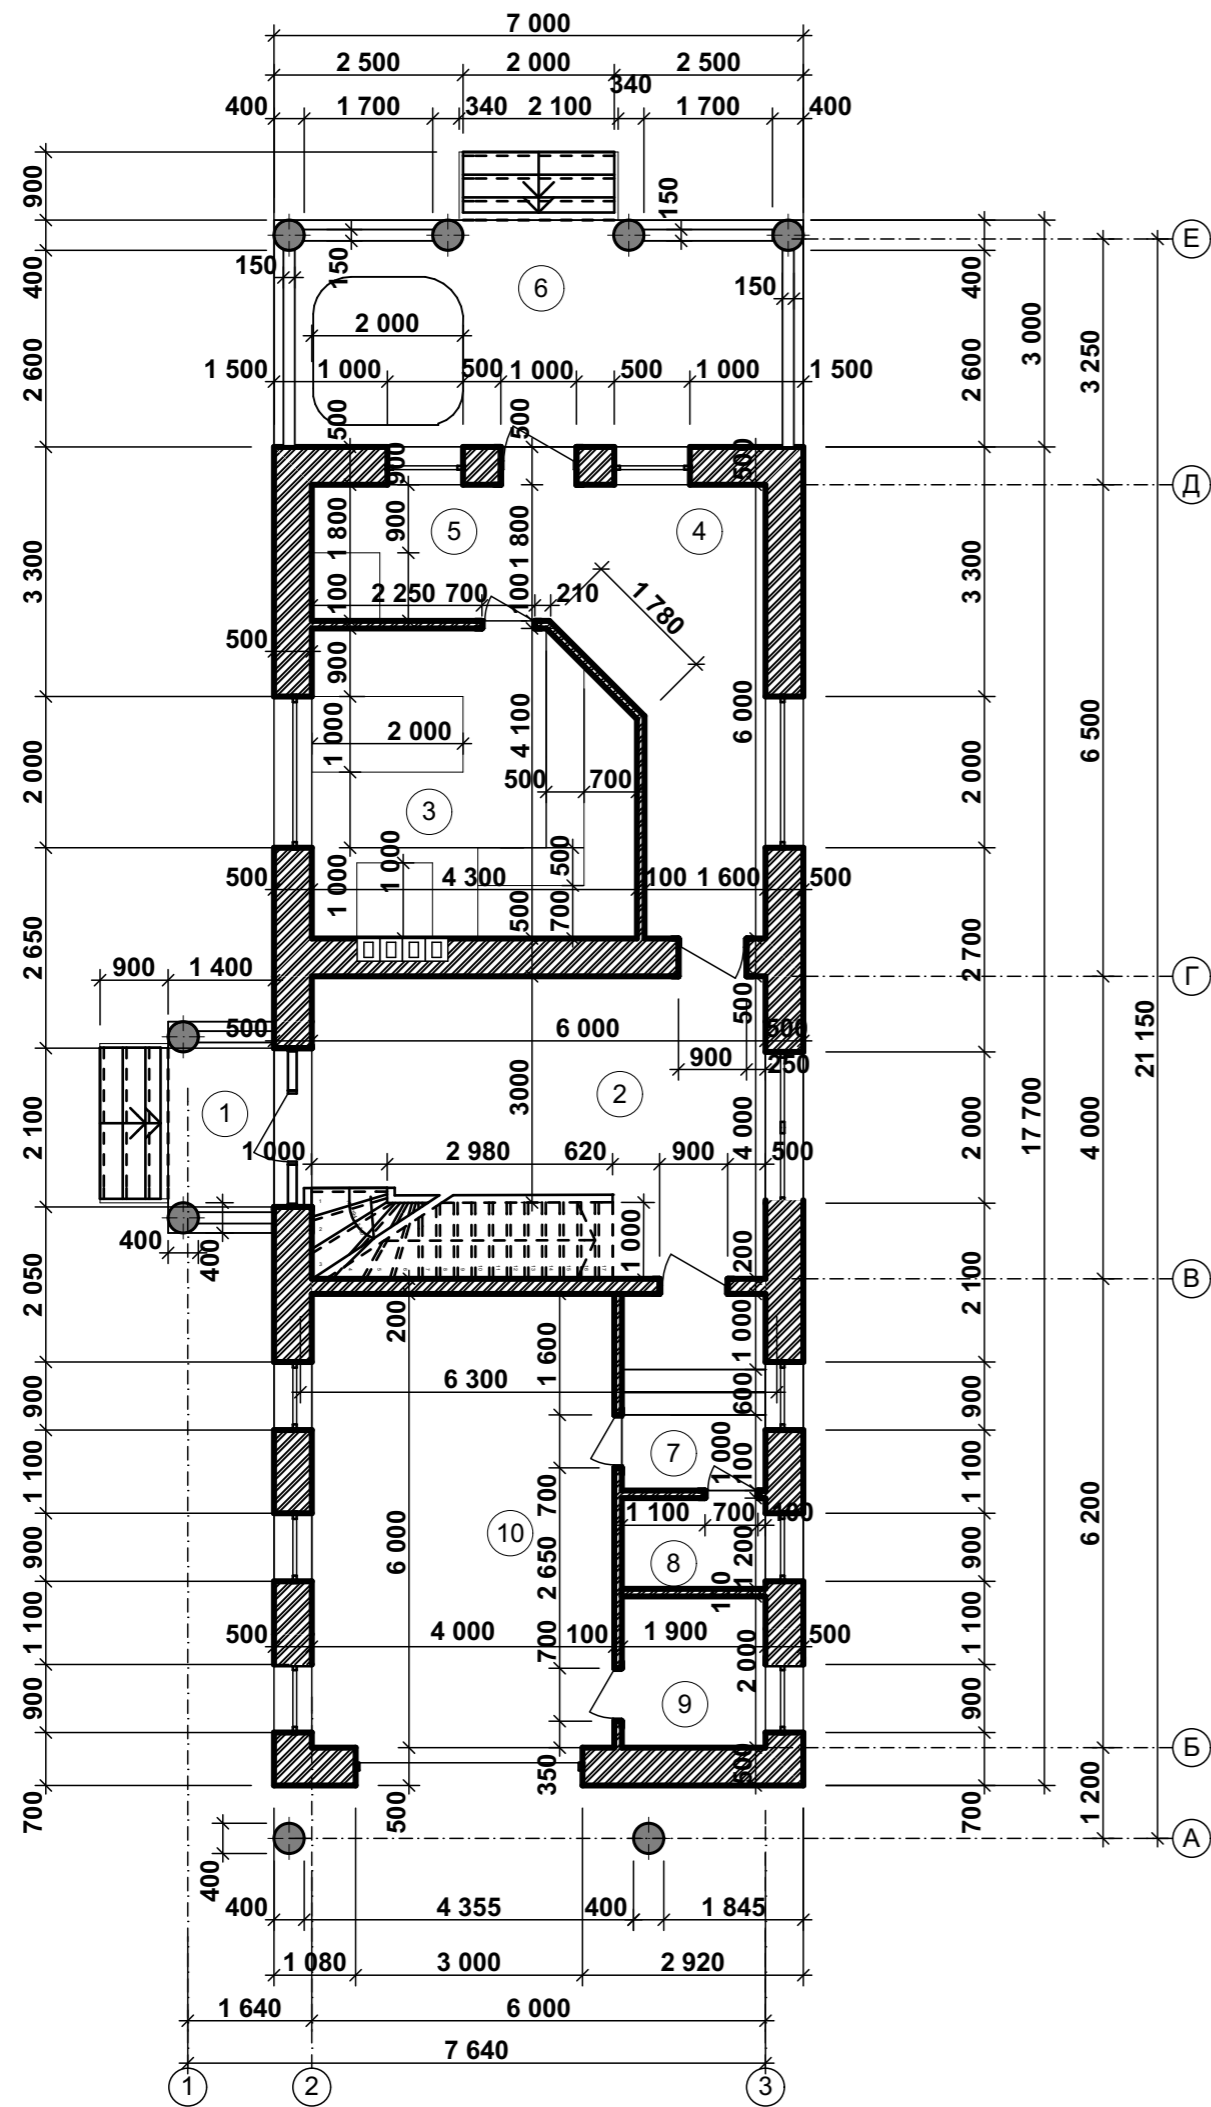


Экспликация

№ П/П	Наименование	Площадь м ²	Примечания
1	Крыльцо	3,79	
2	Комната отдыха	24,00	
3	Парилка	17,09	
4	Коридор	4,62	
5	Душевая	5,61	
6	Терраса	21,00	
7	Гамбур	4,94	
8	С\у	2,28	
9	Подсобное помещение	3,80	
10	Гараж	23,94	
Итого		119,19	

Хозблок с гаражом и баней				
Изм.	Лист	№Докум.	Подпись	Дата
				Стадия
				Лист
				Листов
				Э.П.
Архитектор	Антонова К.Ю.			
Проверил	Гридасов Р.Н.			
План первого этажа М 1:100, Экспликация				

План второго этажа М 1:100

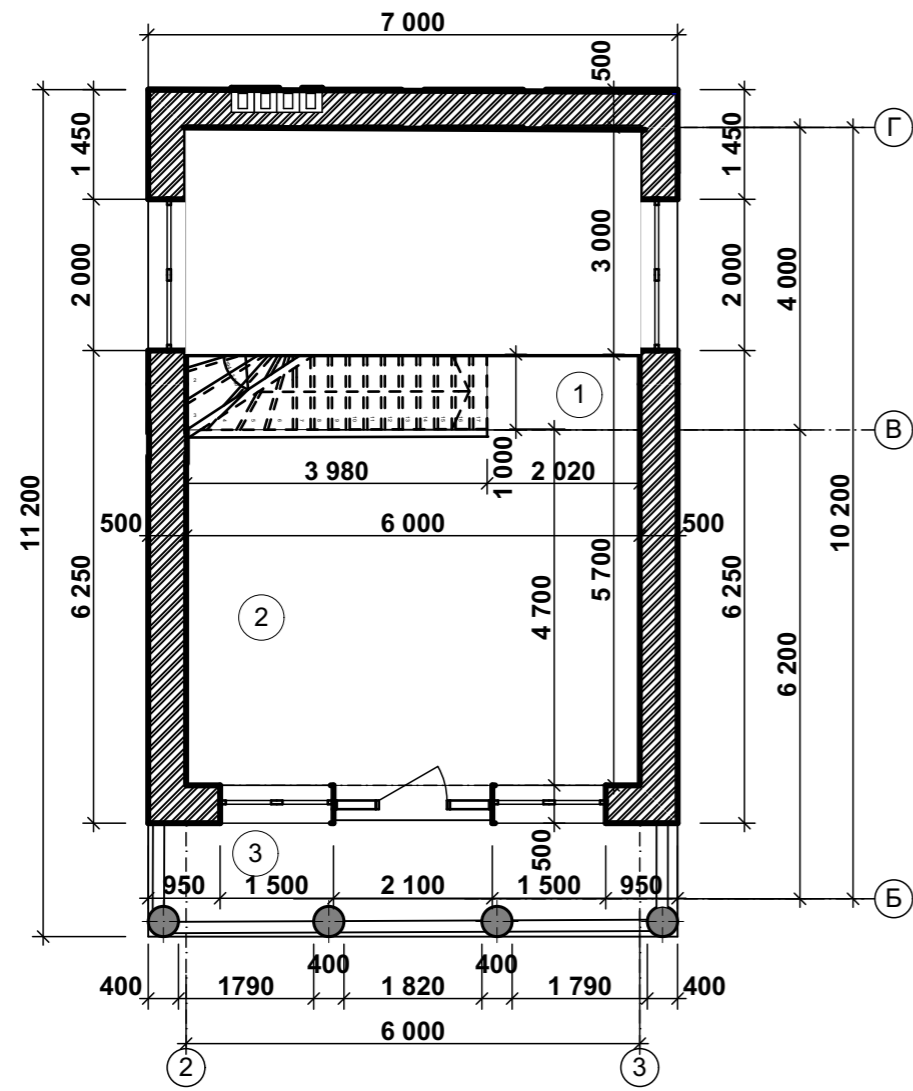


Экспликация

№ П/П	Наименование	Площадь м ²	Примечания
1	Коридор	3,79	
2	Спальня	24,00	
3	Балкон	17,09	
Итого		44,88	


					Хозблок с гаражом и баней			
Изм.	Лист	№Докум.	Подпись	Дата				
						Стадия	Лист	Листов
						Э.П.		
Архитектор	Антонова К.Ю.				План второго этажа М 1:100, Экспликация			
Проверил	Гридасов Р.Н.							

План плит перекрытия первого этажа М 1:100

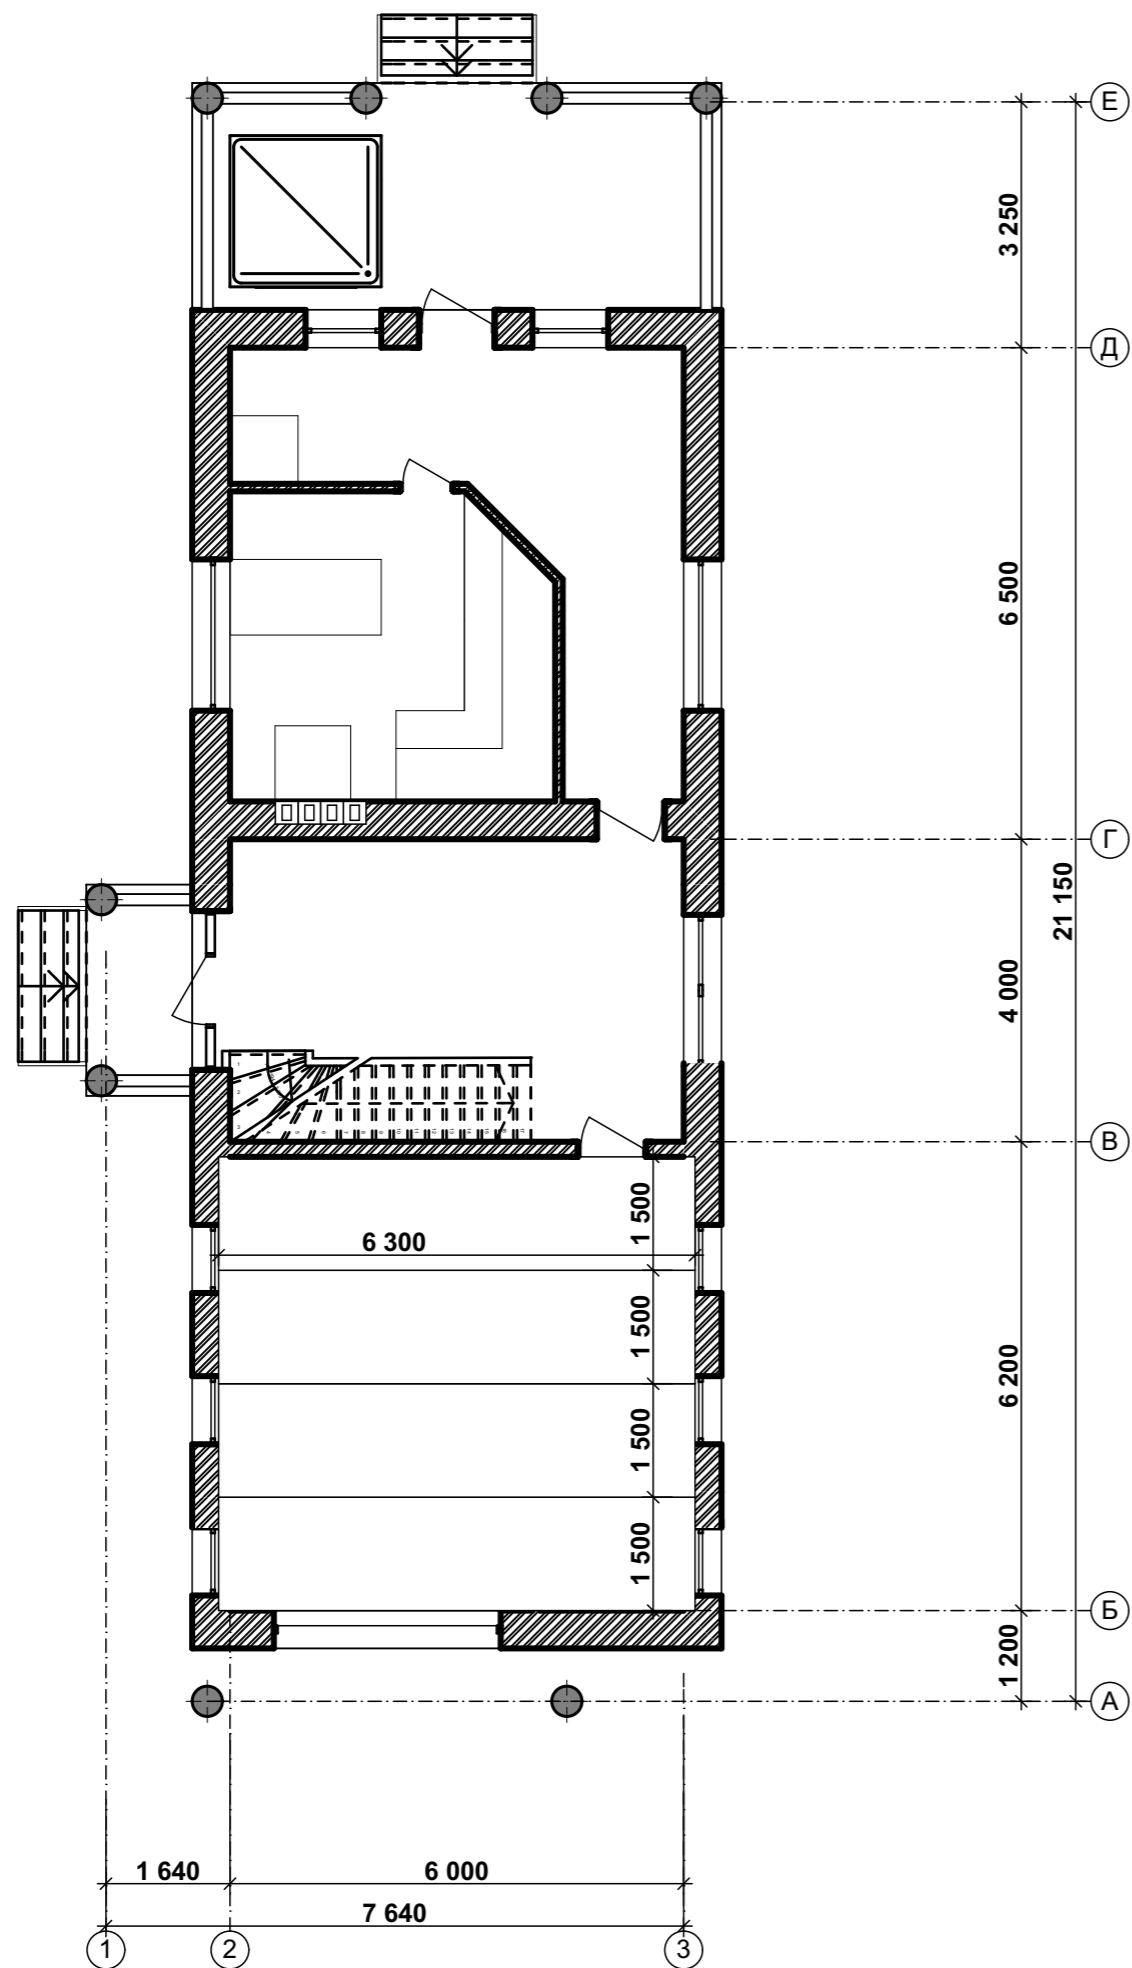


					Хозблок с гаражом и баней		
Изм.	Лист	№Докум.	Подпись	Дата			
					Э.П.		
Архитектор	Антонова К.Ю.				План плит перекрытия первого этажа М 1:100		
Проверил	Гридасов Р.Н.						

План кровли М 1:100

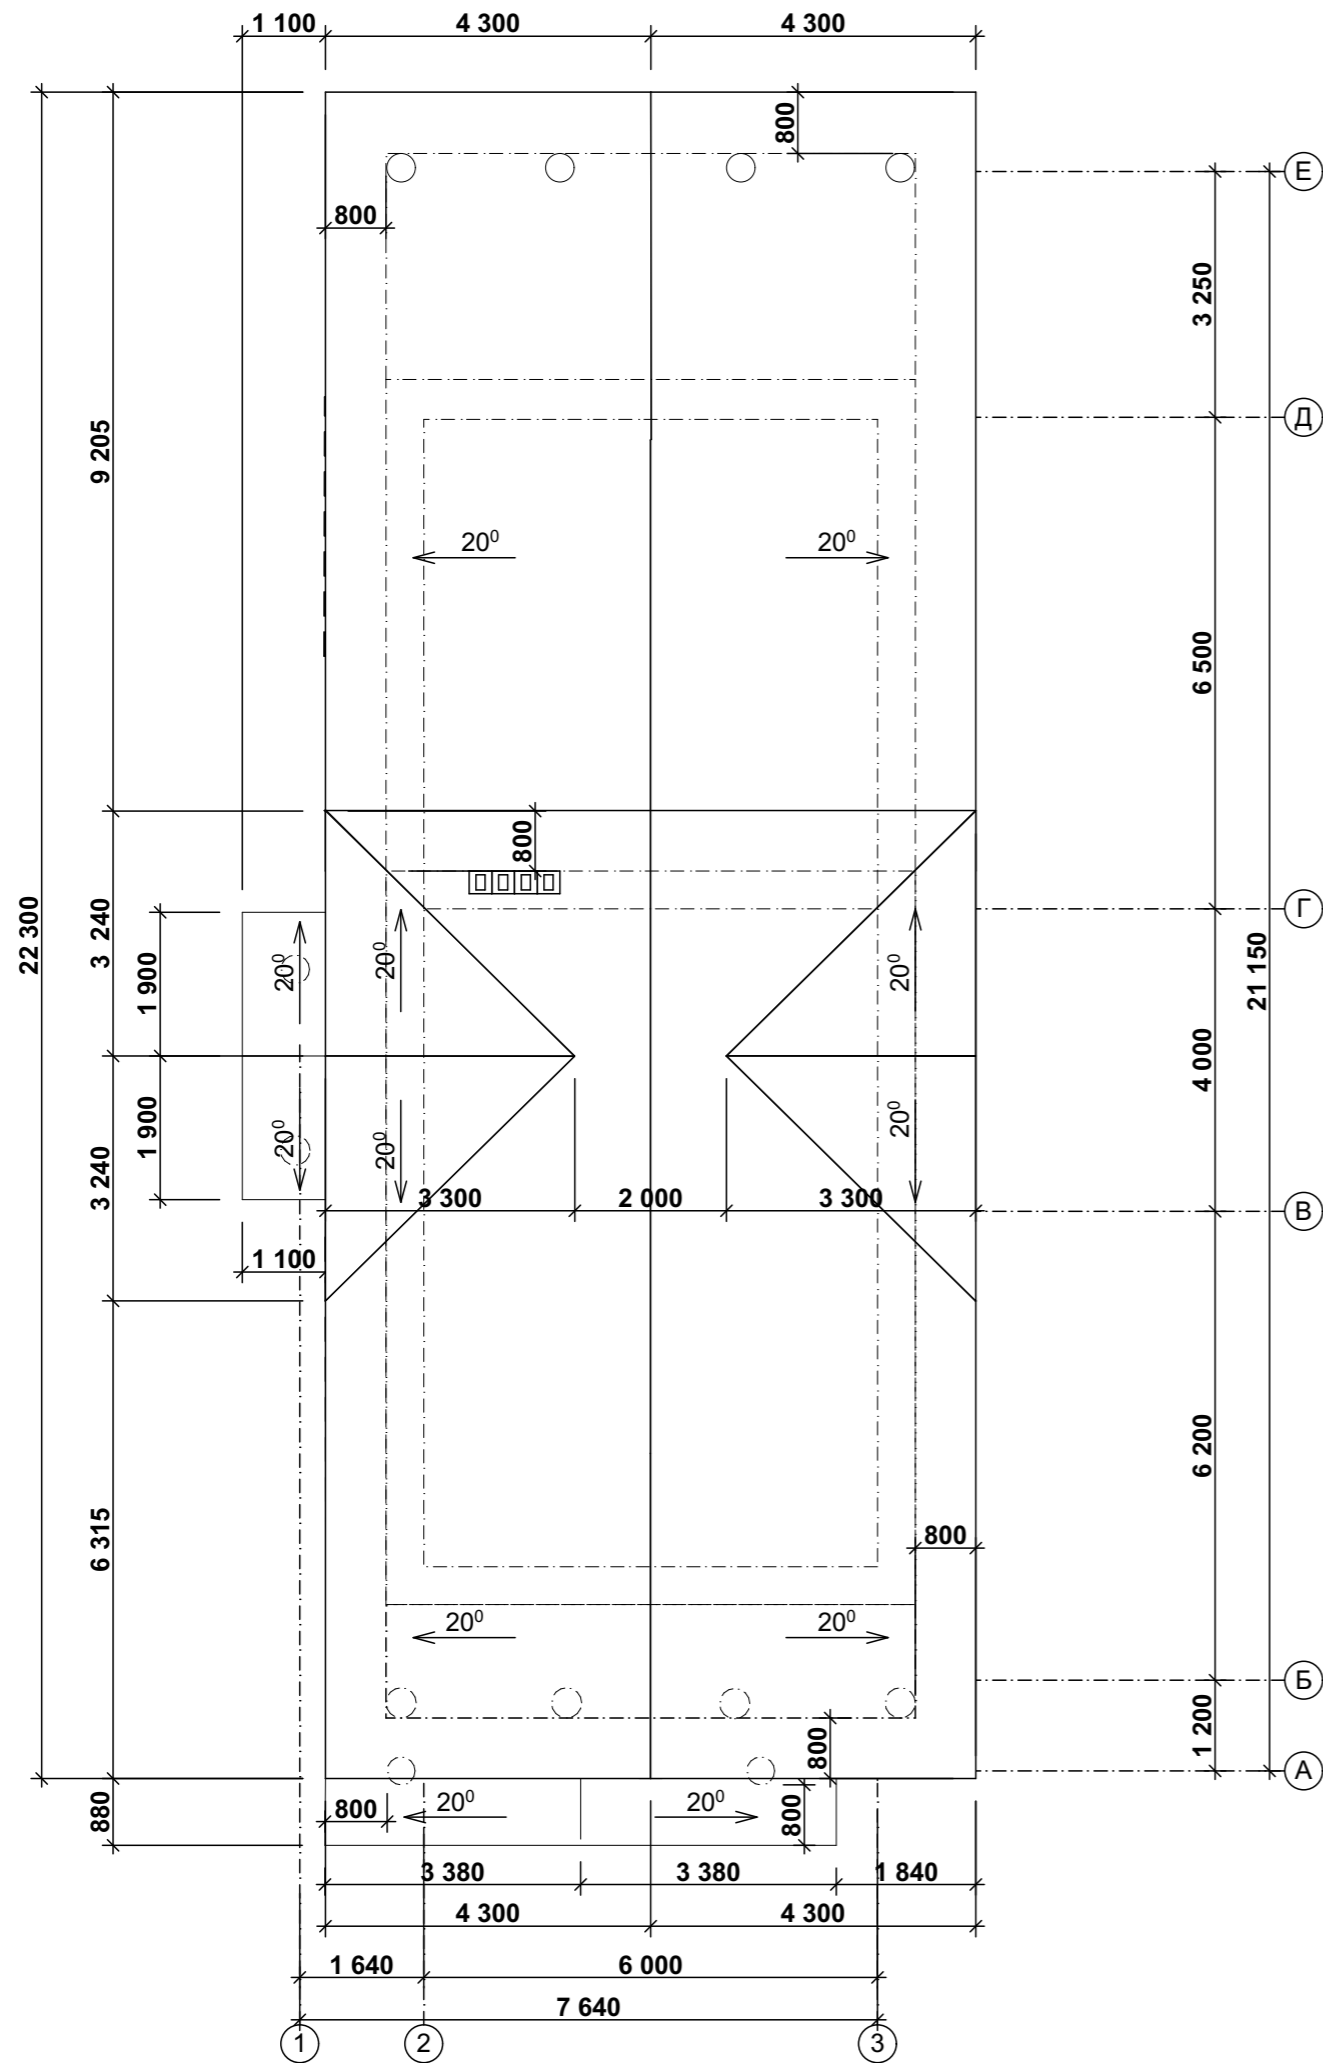


					Хозблок с гаражом и баней		
Изм.	Лист	№Докум.	Подпись	Дата			
					Стадия	Лист	Листов
					Э.П.		
Архитектор	Антонова К.Ю.				План кровли М 1:100		
Проверил	Гридасов Р.Н.						

Разрез 1-1 М 1:100

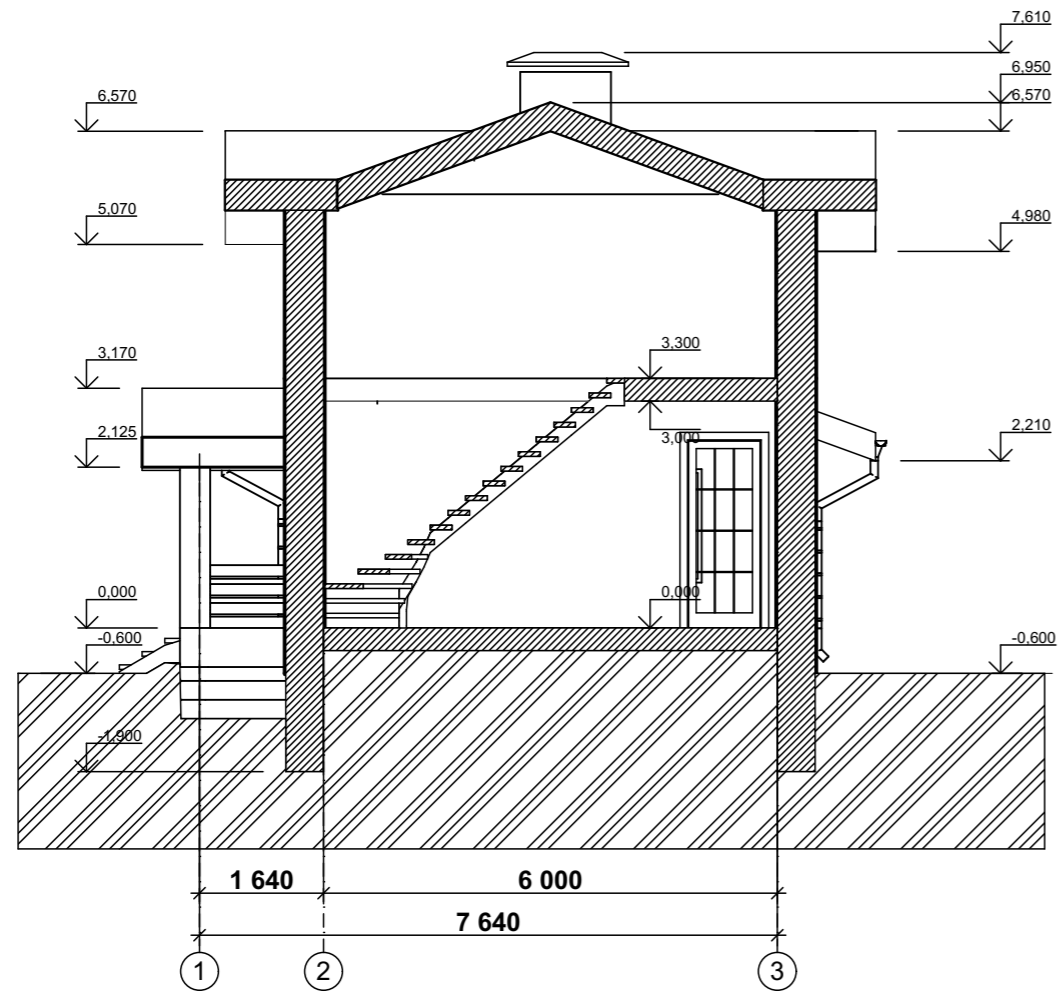


					Хозблок с гаражом и баней		
Изм.	Лист	№Докум.	Подпись	Дата			
					Э.П.		
Архитектор	Антонова К.Ю.				Разрез 1-1 М 1:100		
Проверил	Гридасов Р.Н.						

Фасад Е-А М 1:100

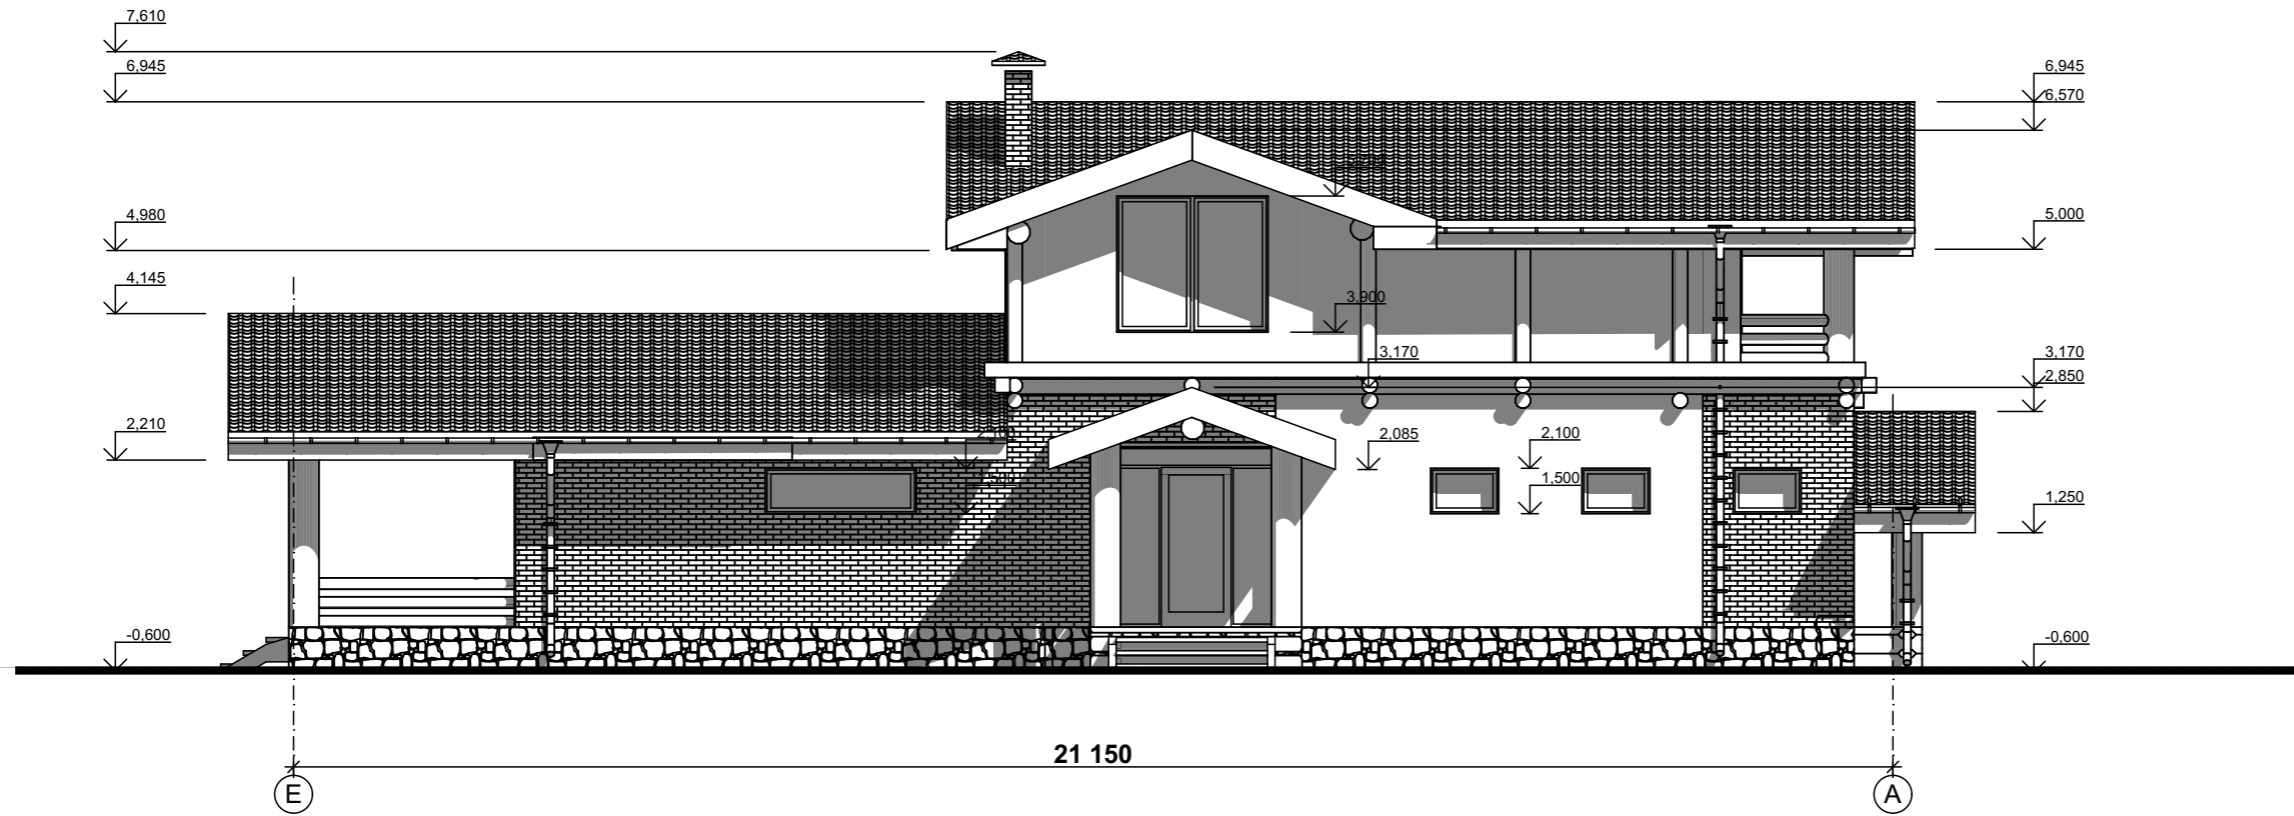


Фасад 1-3 М 1:100

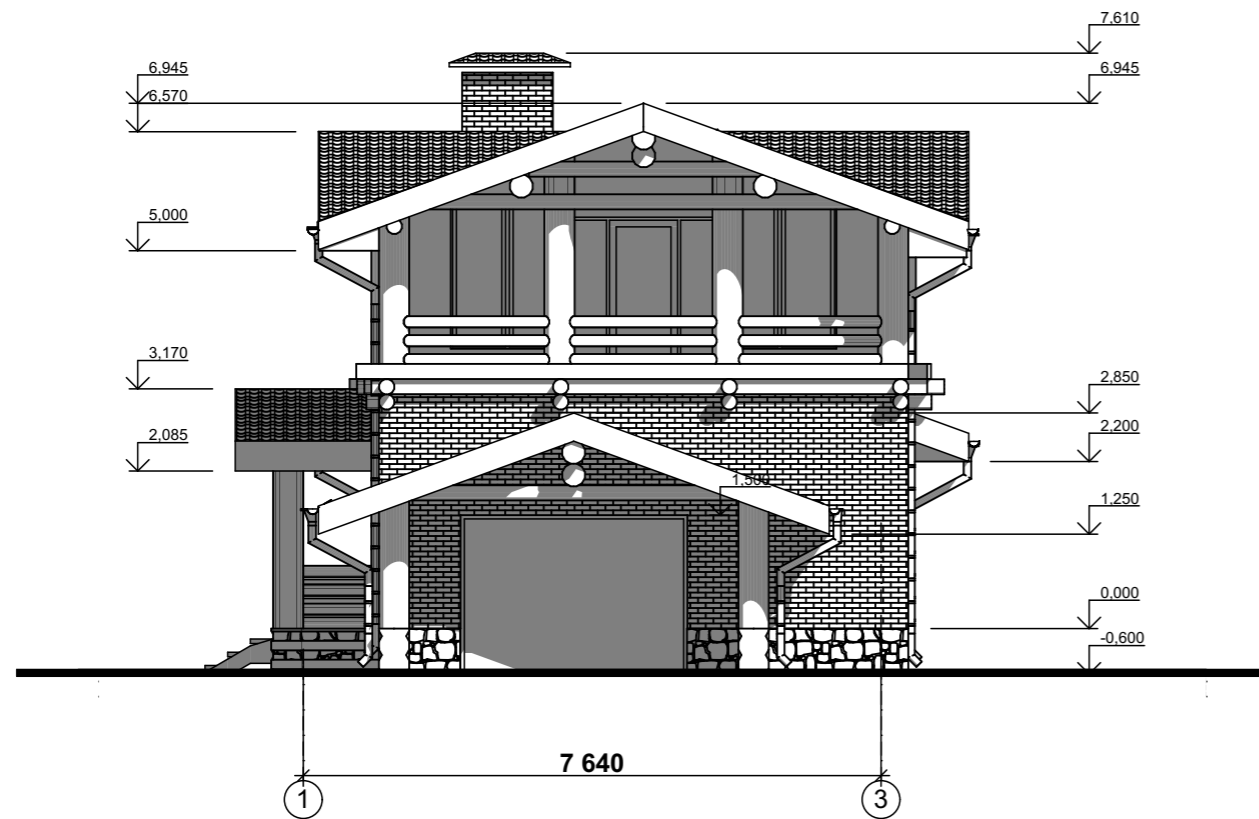


					Хозблок с гаражом и баней		
Изм.	Лист	№Докум.	Подпись	Дата			
					Стадия	Лист	Листов
Архитектор	Антонова К.Ю.				Э.П.		
Проверил	Гридасов Р.Н.				Фасад Е-А М 1:100 Фасад 1-3 М 1:100		

Фасад А-Е М 1:100

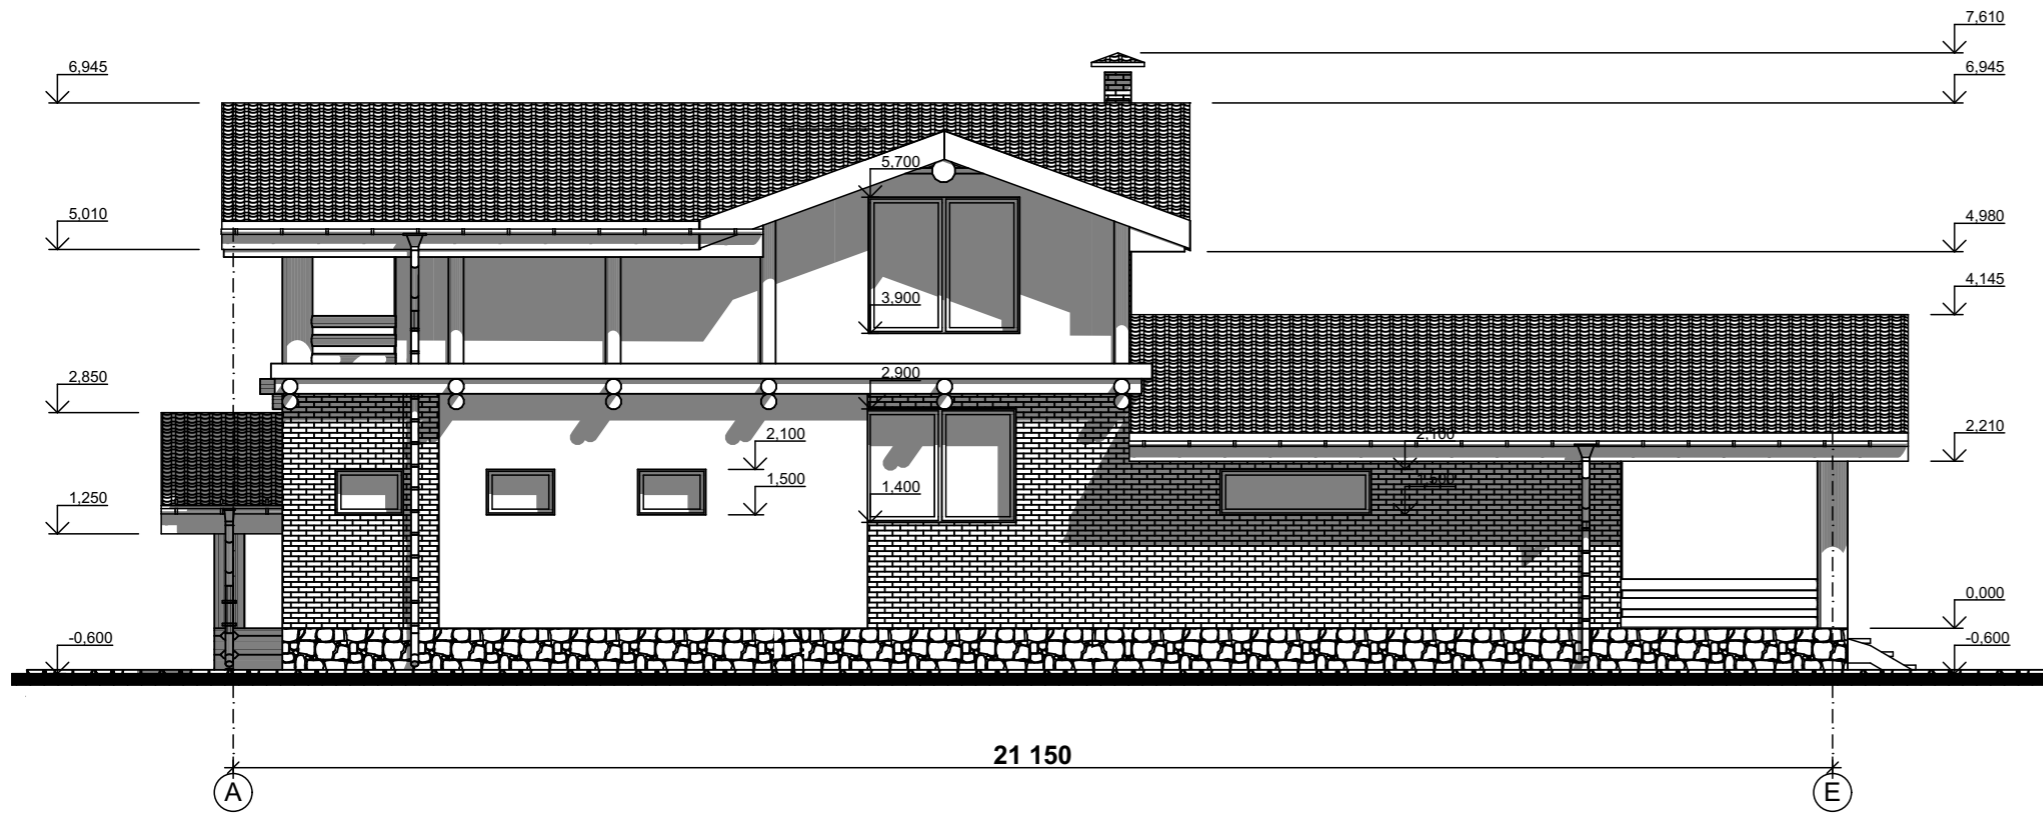

Фасад 3-1 М 1:100

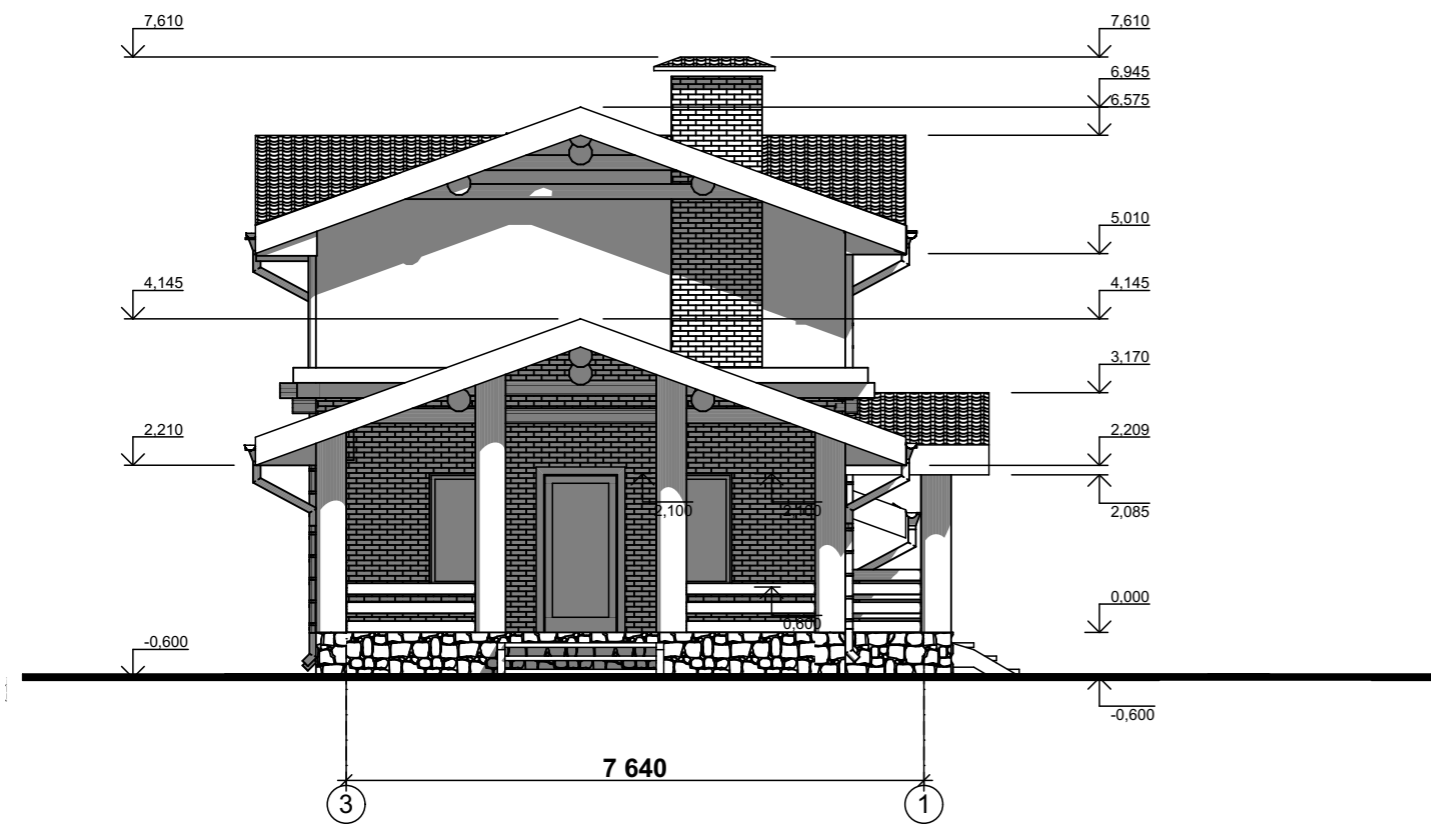

					Хозблок с гаражом и баней		
Изм.	Лист	№Докум.	Подпись	Дата			
					Стадия	Лист	Листов
Архитектор	Антонова К.Ю.				Э.П.		
Проверил	Гридасов Р.Н.				Фасад А-Е М 1:100 Фасад 3-1 М 1:100		

Цветовое решение фасада Е-А




Цветовое решение фасада 1-3



					Хозблок с гаражом и баней		
Изм.	Лист	№Докум.	Подпись	Дата			
					Э.П.		
Архитектор	Антонова К.Ю.				Цветовое решение фасада Е-А Цветовое решение фасада 1-3		
Проверил	Гридасов Р.Н.						

Цветовое решение фасада А-Е

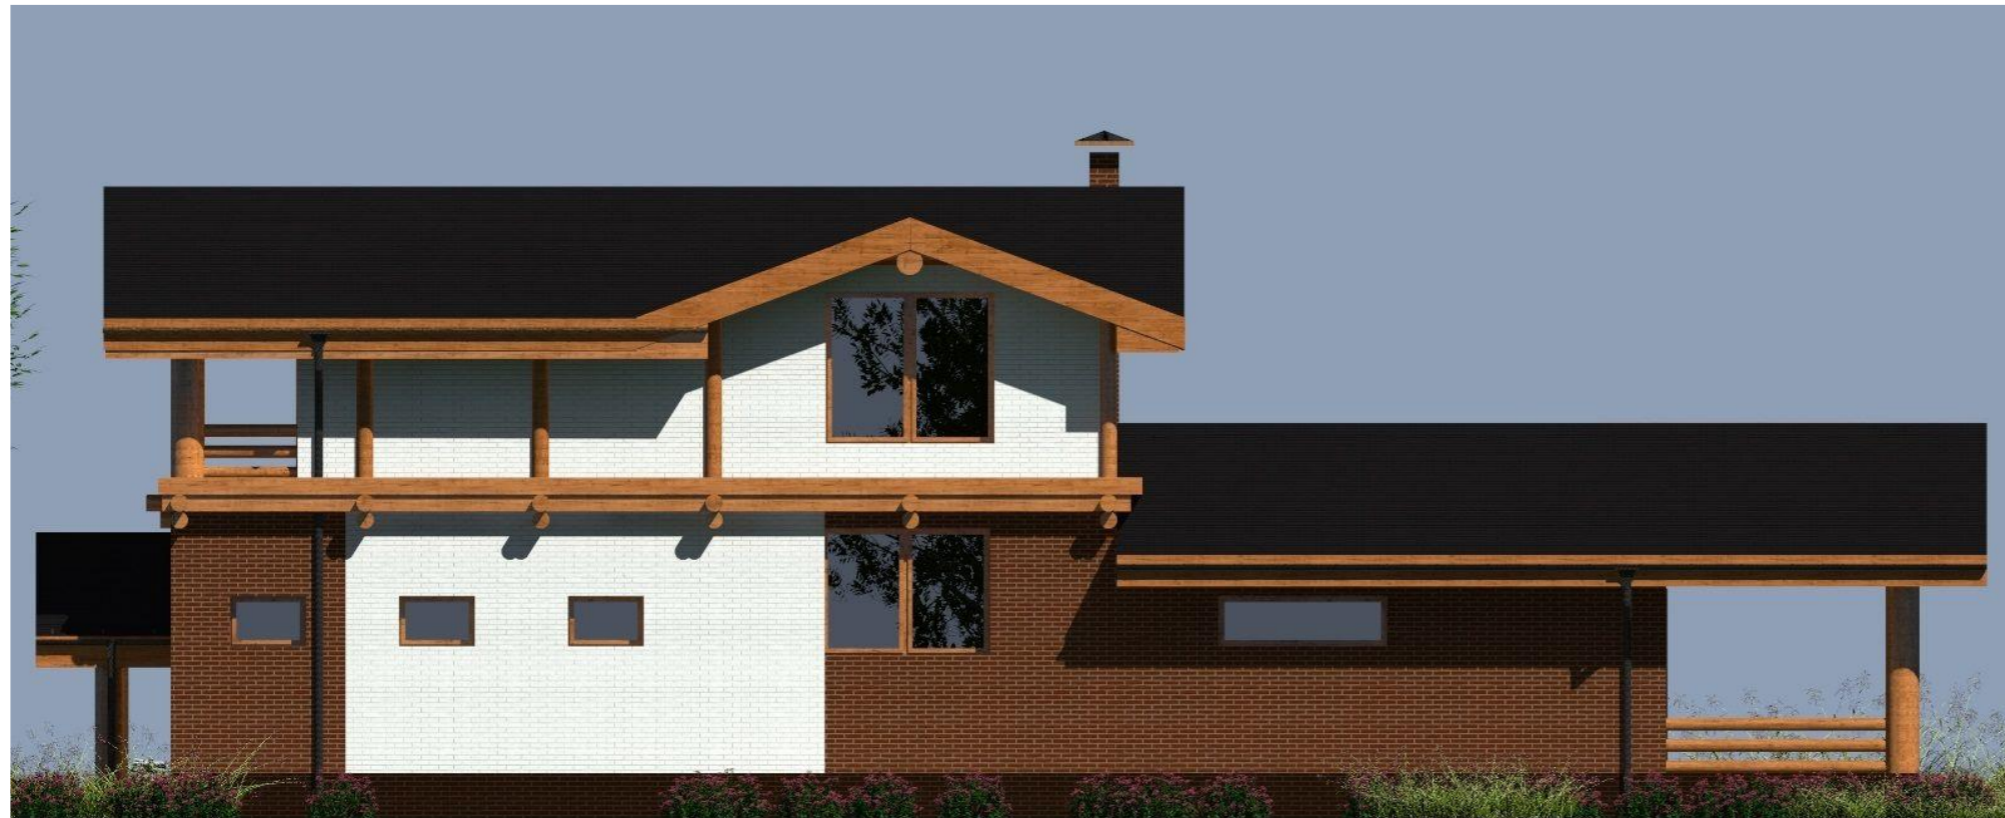

Цветовое решение фасада 3-1



					Хозблок с гаражом и баней		
Изм.	Лист	№Докум.	Подпись	Дата			
					Э.П.		
Архитектор	Антонова К.Ю.				Цветовое решение фасада А-Е Цветовое решение фасада 3-1		
Проверил	Гридасов Р.Н.						

Перспективный вид 1



Перспективный вид 3



Перспективный вид 2



Перспективный вид 4



					Хозблок с гаражом и баней		
Изм.	Лист	№Докум.	Подпись	Дата			
					Э.П.		
Архитектор	Антонова К.Ю.				Перспективный вид 1, 2, 3, 4		
Проверил	Гридасов Р.Н.						