

Российская Федерация. Белгородская область



тел.: 8 (800) 707-29-17
+7 (4722) 37-29-17, +7 (910) 737-29-17
www.svoymax.online, info@svoymax.online

ЭСКИЗНЫЙ ПРОЕКТ


Летняя кухня



Разработал: Проскурина С.В.
Проверил: Гридасов Р.Н.

г. Белгород

План первого этажа М 1:100

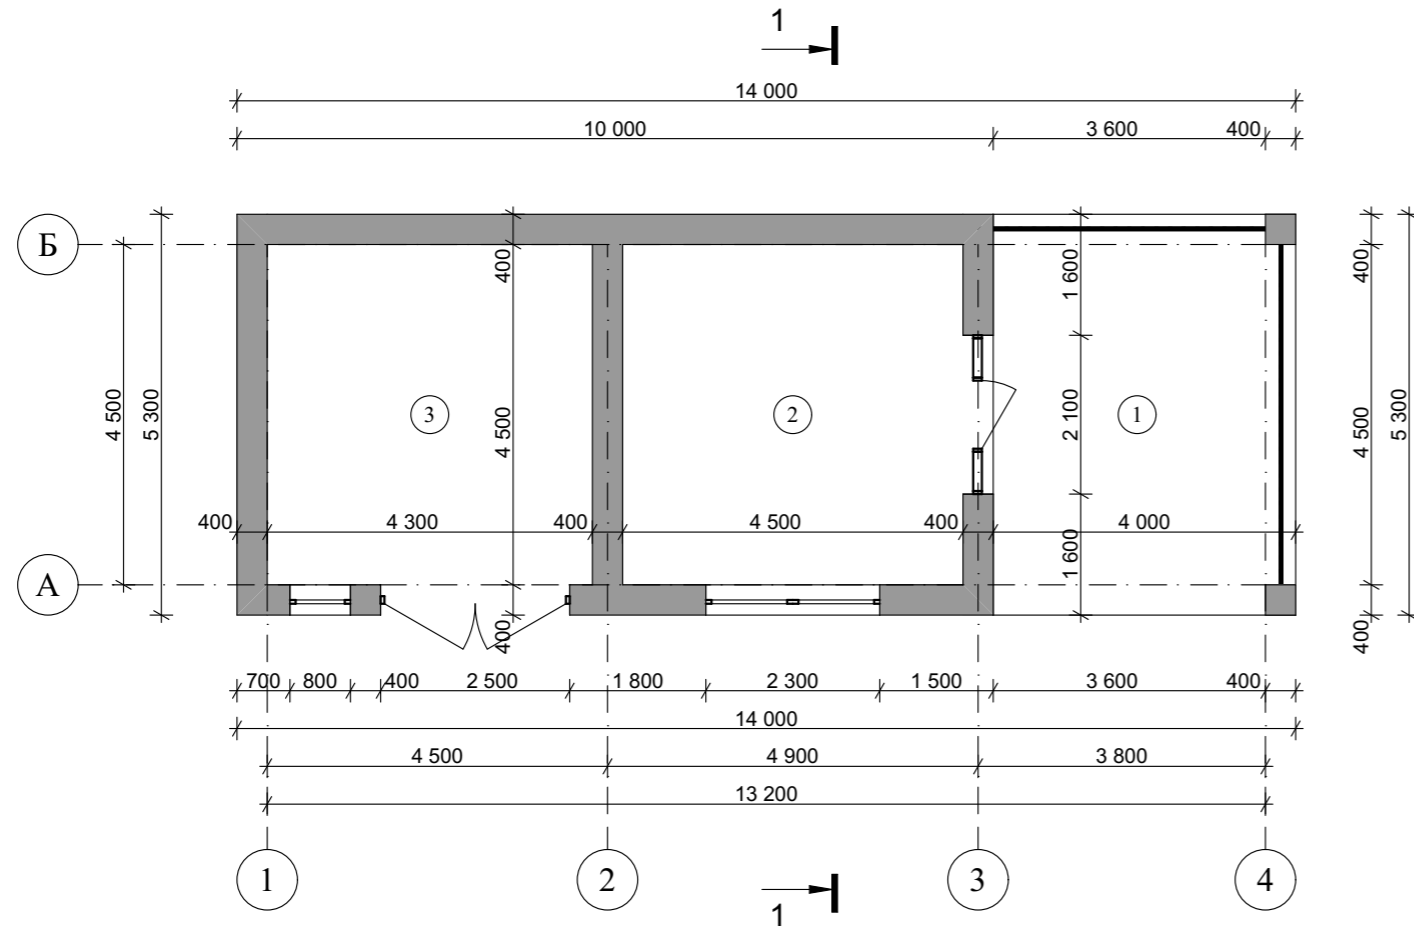


Экспликация помещений первого этажа

№ П/П	Наименование	Площадь м ²
1	Терраса	<u>21,20</u>
2	Летняя кухня	<u>20,25</u>
3	Склад-мастерская	<u>19,35</u>
Общая площадь первого этажа		<u>60,80</u>


Изм	Лист	№ Докум.	Подпись	Дата				
					Летняя кухня			
						Стадия	Лист	Листов
						Э.П.		
Разработал	Проскурина С.В.				План первого этажа М 1:100, Экспликация помещений первого этажа			
Проверил	Гридасов Р.Н.							

План кровли М 1:100

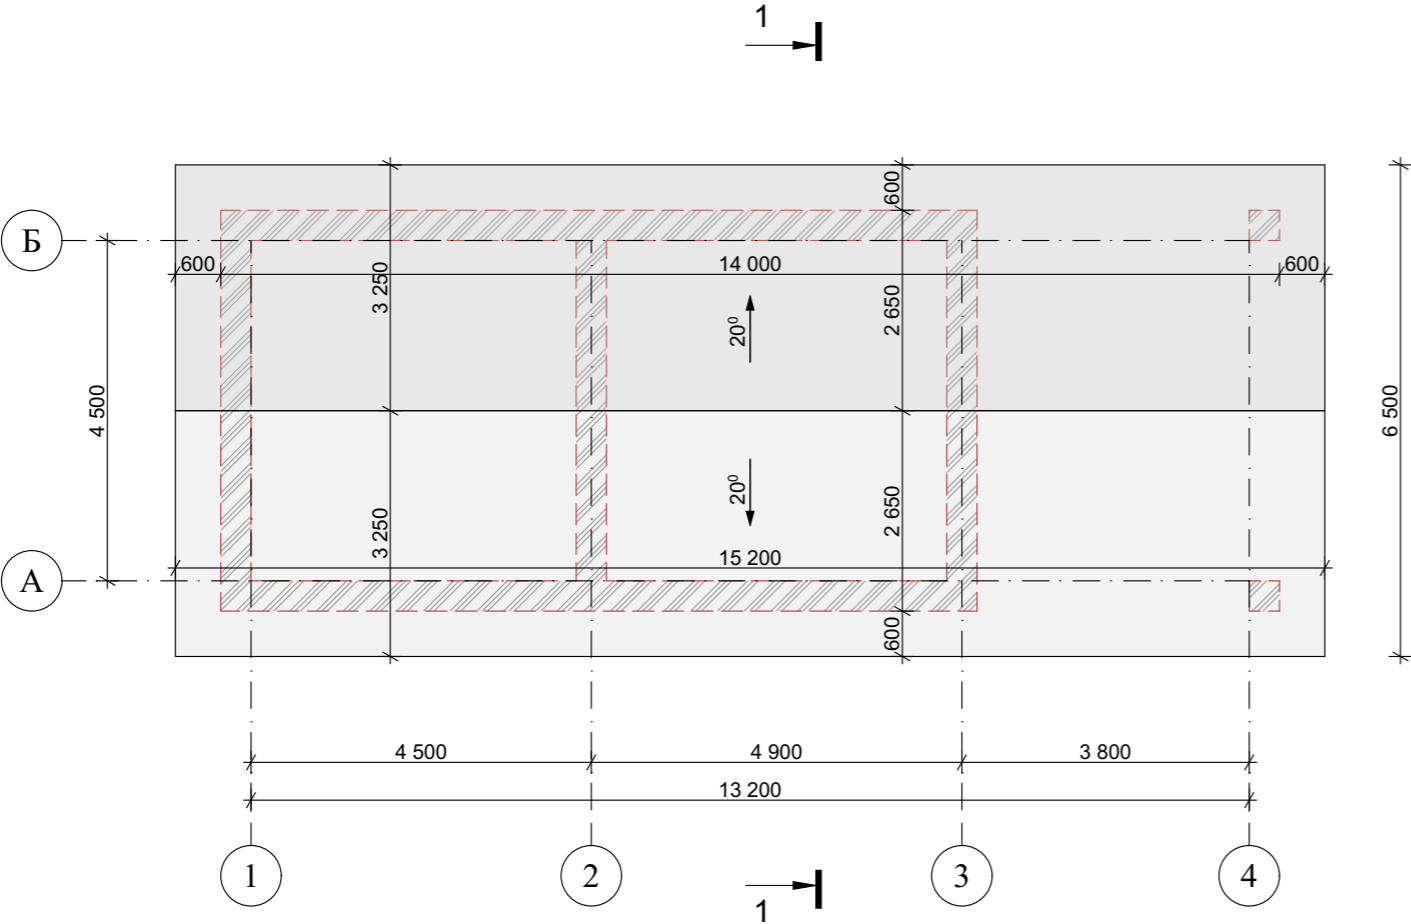


					Летняя кухня			
Изм	Лист	№ Докум.	Подпись	Дата		Стадия	Лист	Листов
						Э.П.		
Разработал	Проскурина С.В.				План кровли М 1:100			
Проверил	Гридасов Р.Н.							

Разрез 1-1 М 1:100

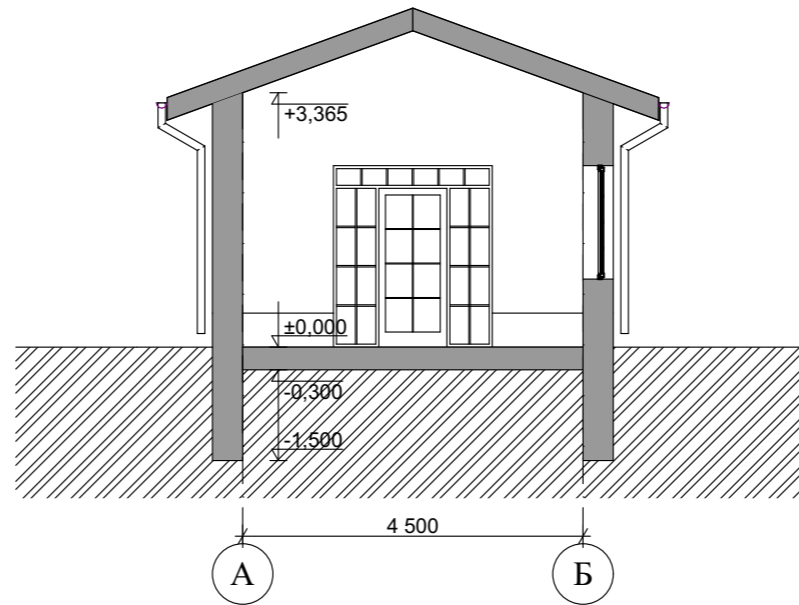

					Летняя кухня			
Изм	Лист	№ Докум.	Подпись	Дата		Стадия	Лист	Листов
						Э.П.		
Разработал	Проскурина С.В.				Разрез 1-1 М 1:100			
Проверил	Гридасов Р.Н.							

Фасад 1-4 М 1:100

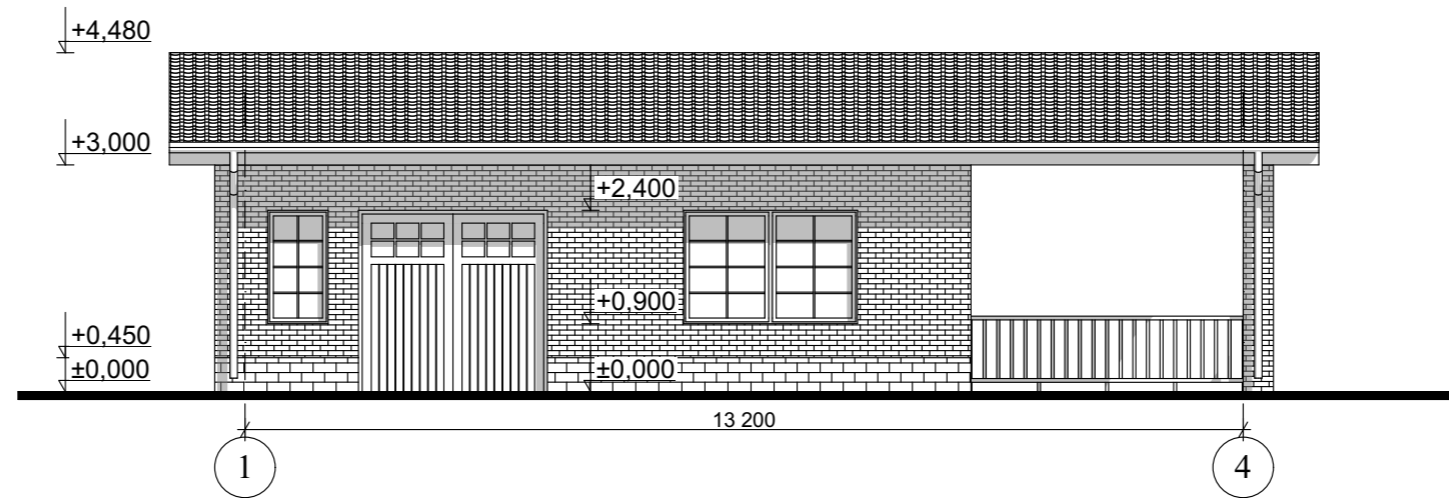


Цветовое решение фасада



					Летняя кухня		
Изм	Лист	№ Докум.	Подпись	Дата			
					Э.П.		
Разработал	Проскурина С.В.					Фасад 1-4 М 1:100, Цветовое решение фасада	
Проверил	Гридасов Р.Н.						

Фасад А-Б М 1:100

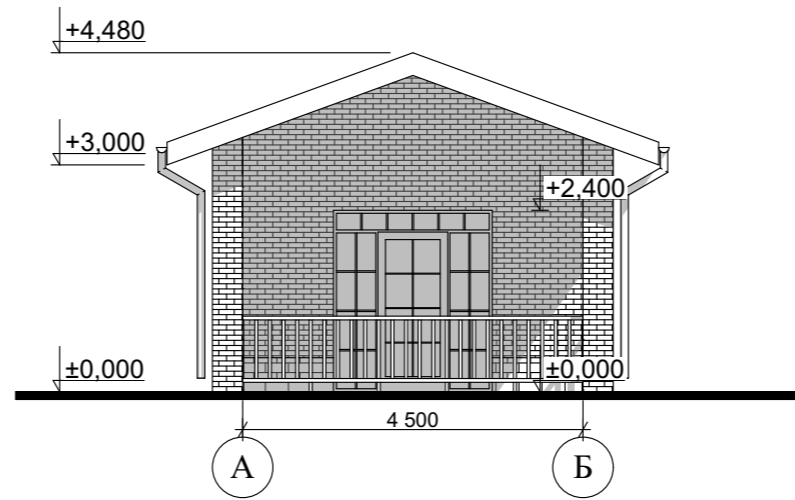


Цветовое решение фасада



					Летняя кухня			
Изм	Лист	№ Докум.	Подпись	Дата		Стадия	Лист	Листов
						Э.П.		
Разработал	Проскурина С.В.				Фасад А-Б М 1:100, Цветовое решение фасада			
Проверил	Гридасов Р.Н.							

Фасад 4-1 М 1:100

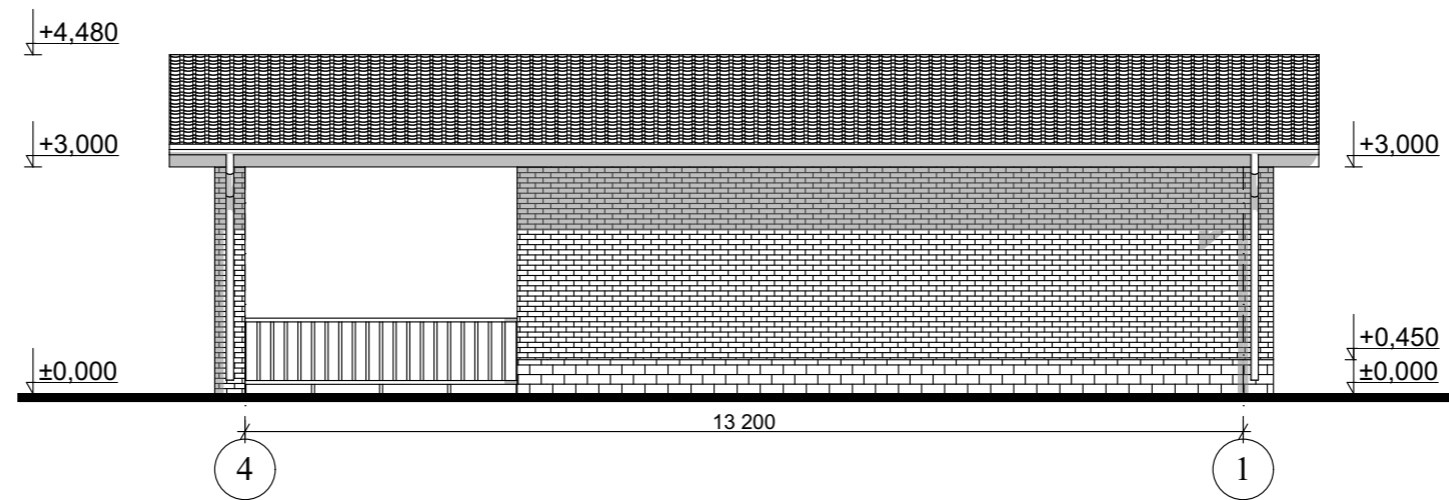


Цветовое решение фасада




					Летняя кухня			
Изм	Лист	№ Докум.	Подпись	Дата				
						Стадия	Лист	Листов
						Э.П.		
Разработал	Проскурина С.В.				Фасад 4-1 М 1:100, Цветовое решение фасада			
Проверил	Гридасов Р.Н.							

Фасад Б-А М 1:100

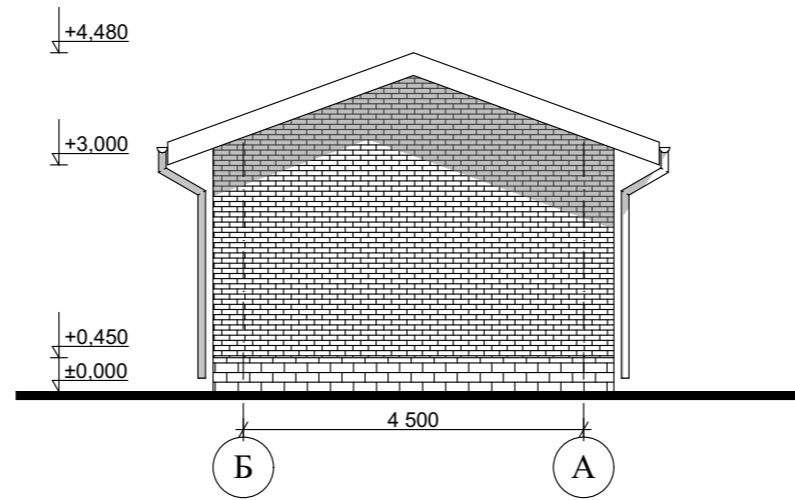

Цветовое решение фасада

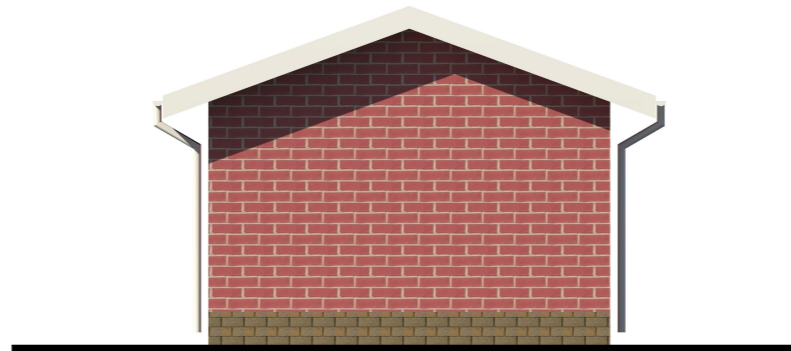

					Летняя кухня			
Изм	Лист	№ Докум.	Подпись	Дата		Стадия	Лист	Листов
						Э.П.		
Разработал	Проскурина С.В.				Фасад Б-А М 1:100, Цветовое решение фасада			
Проверил	Гридасов Р.Н.							

Перспективные изображения



					Индивидуальный жилой дом		
Изм	Лист	№ Докум.	Подпись	Дата			
					Э.П.		
Разработал	Проскурина С.В.				Перспективные изображения		
Проверил	Гридасов Р.Н.						