

Российская Федерация. Белгородская область



тел.: 8 (800) 707-29-17
+7 (4722) 37-29-17, +7 (910) 737-29-17
www.svoydom.online, info@svoydom.online


ЭСКИЗНЫЙ ПРОЕКТ ИНДИВИДУАЛЬНЫЙ ЖИЛОЙ ДОМ



Разработал: Антонова К.Ю.
Проверил: Гридасов Р.Н.

г. Белгород

План фундаментов, цокольного этажа М 1:100

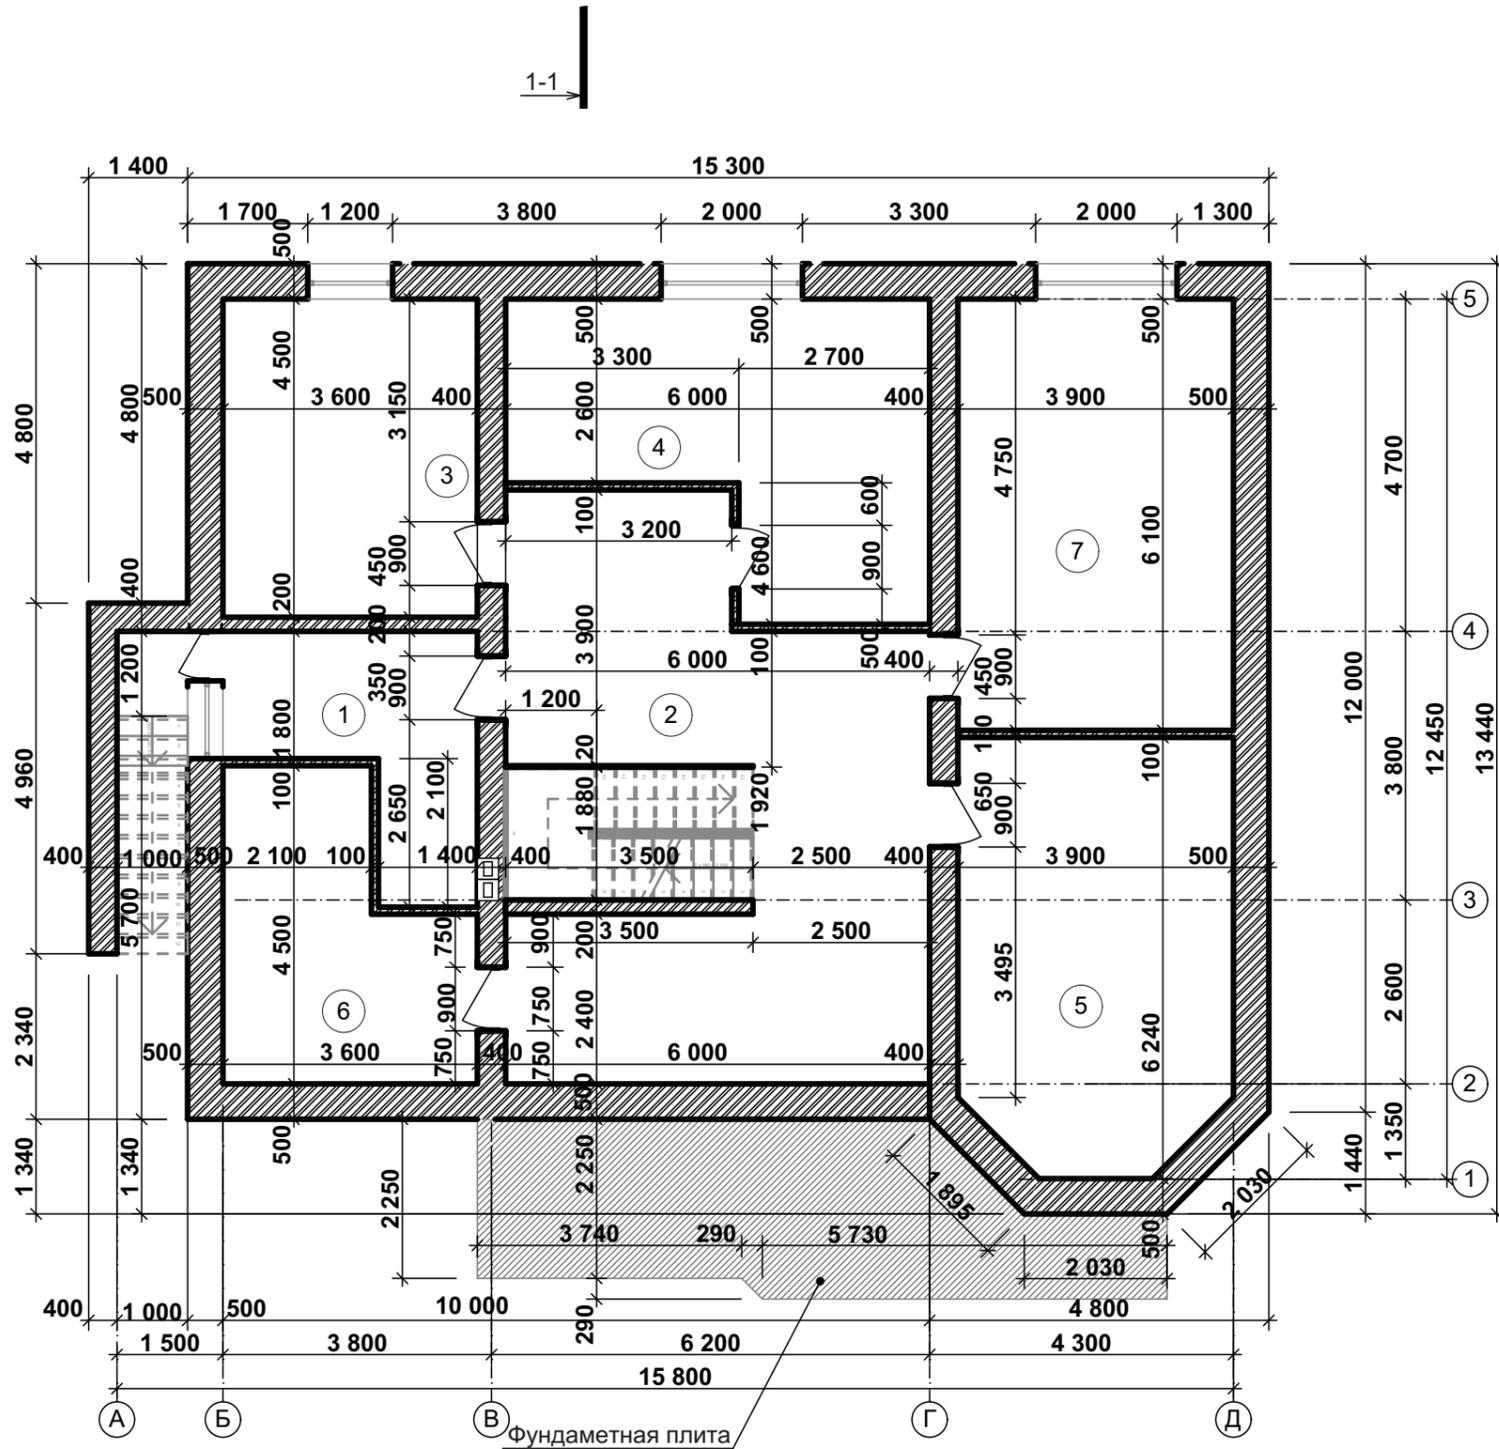


Экспликация

№ П/П	Наименование	Площадь м ²	Примечания
1	Котельная	9,42	
2	Подсобное помещение	37,54	
3	Подсобное помещение	16,20	
4	Подсобное помещение	21,00	
5	Подсобное помещение	23,00	
6	Кладовая	13,07	
7	Игровая	23,79	
Итого		144,02	

Индивидуальный жилой дом				Стадия	Лист	Листов
Изм.	Лист	№Докум.	Подпись	Дата	Э.П.	
Архитектор	Антонова К.Ю.					
Проверил	Гридасов Р.Н.					
План фундаментов, цокольного этажа М 1:100						

План первого этажа М 1:100

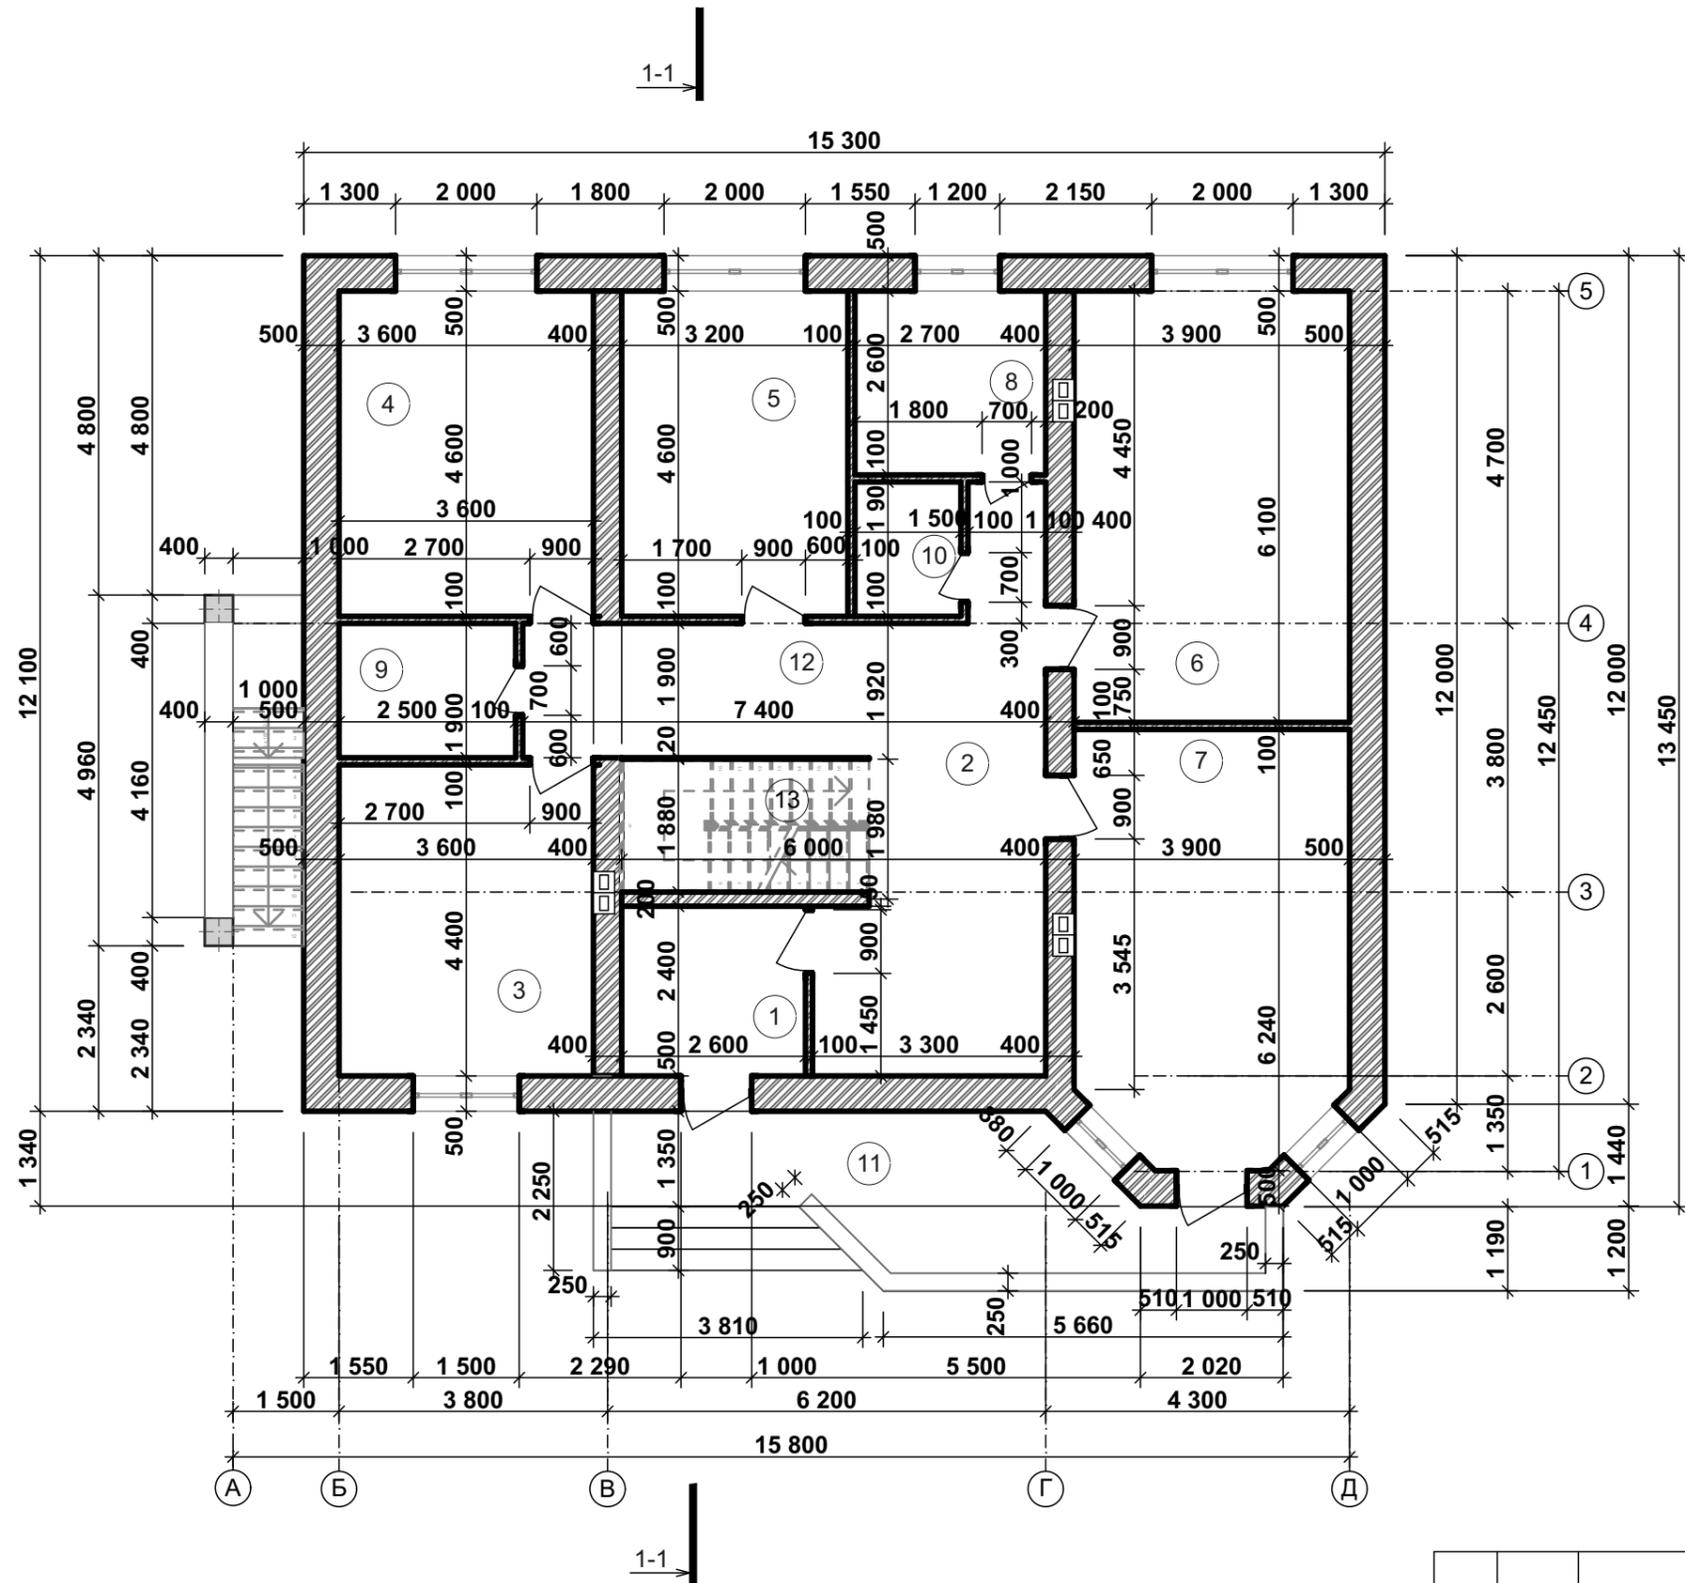


Экспликация

№ П/П	Наименование	Площадь м ²	Примечания
1	Гамбур	6,24	
2	Прихожая	13,17	
3	Спальня	16,20	
4	Спальня	16,56	
5	Спальня	14,77	
6	Гостиная	23,79	
7	Кухня	23,02	
8	Ванная	7,02	
9	Гардеробная	4,75	
10	С/у	2,85	
11	Крыльцо	17,07	
12	Коридор	16,26	
13	Лестница	6,58	
Итого		150,06	


				Индивидуальный жилой дом		
Изм.	Лист	№Докум.	Подпись	Дата	Стадия	Лист
					Э.П.	Листов
Архитектор	Антонова К.Ю.					
Проверил	Гридасов Р.Н.				План первого этажа М 1:100, Экспликация	

План плит перекрытия цокольного этажа М 1:100

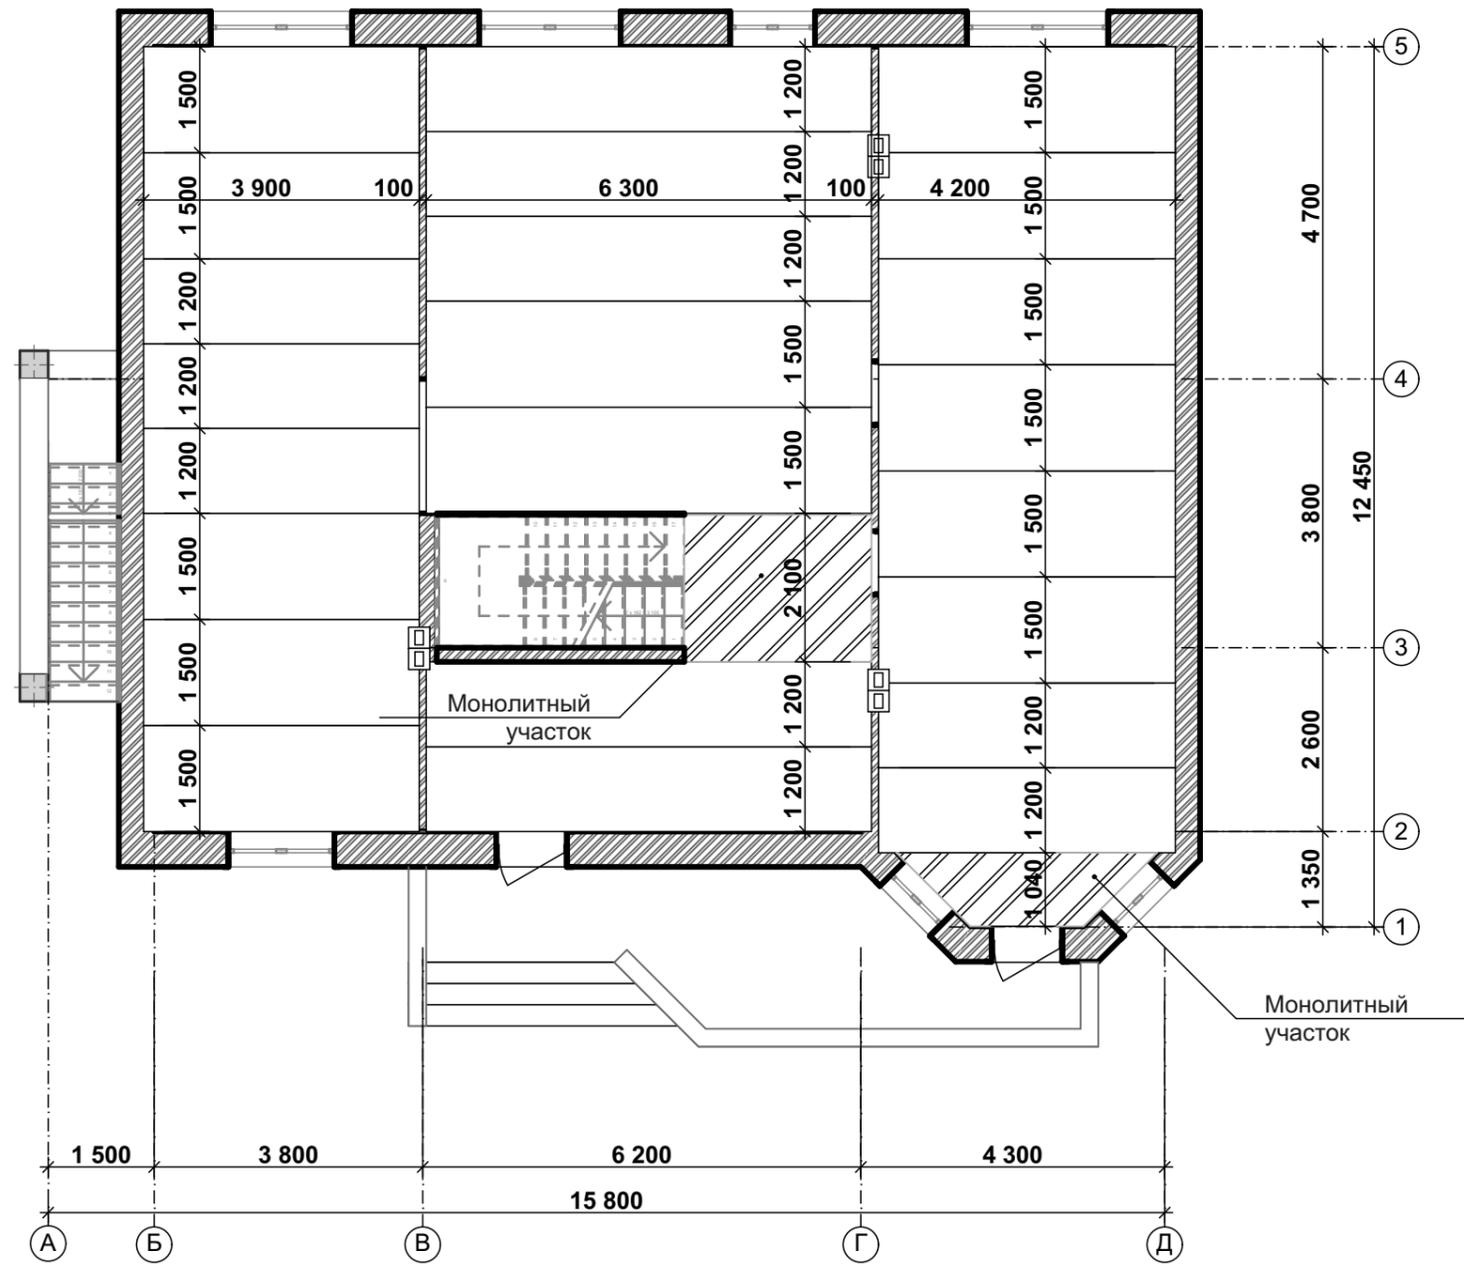


					Индивидуальный жилой дом		
Изм.	Лист	№Докум.	Подпись	Дата			
					Э.П.		
Архитектор	Антонова К.Ю.				План плит перекрытия цокольного этажа М 1:100		
Проверил	Гридасов Р.Н.						

План кровли М 1:100

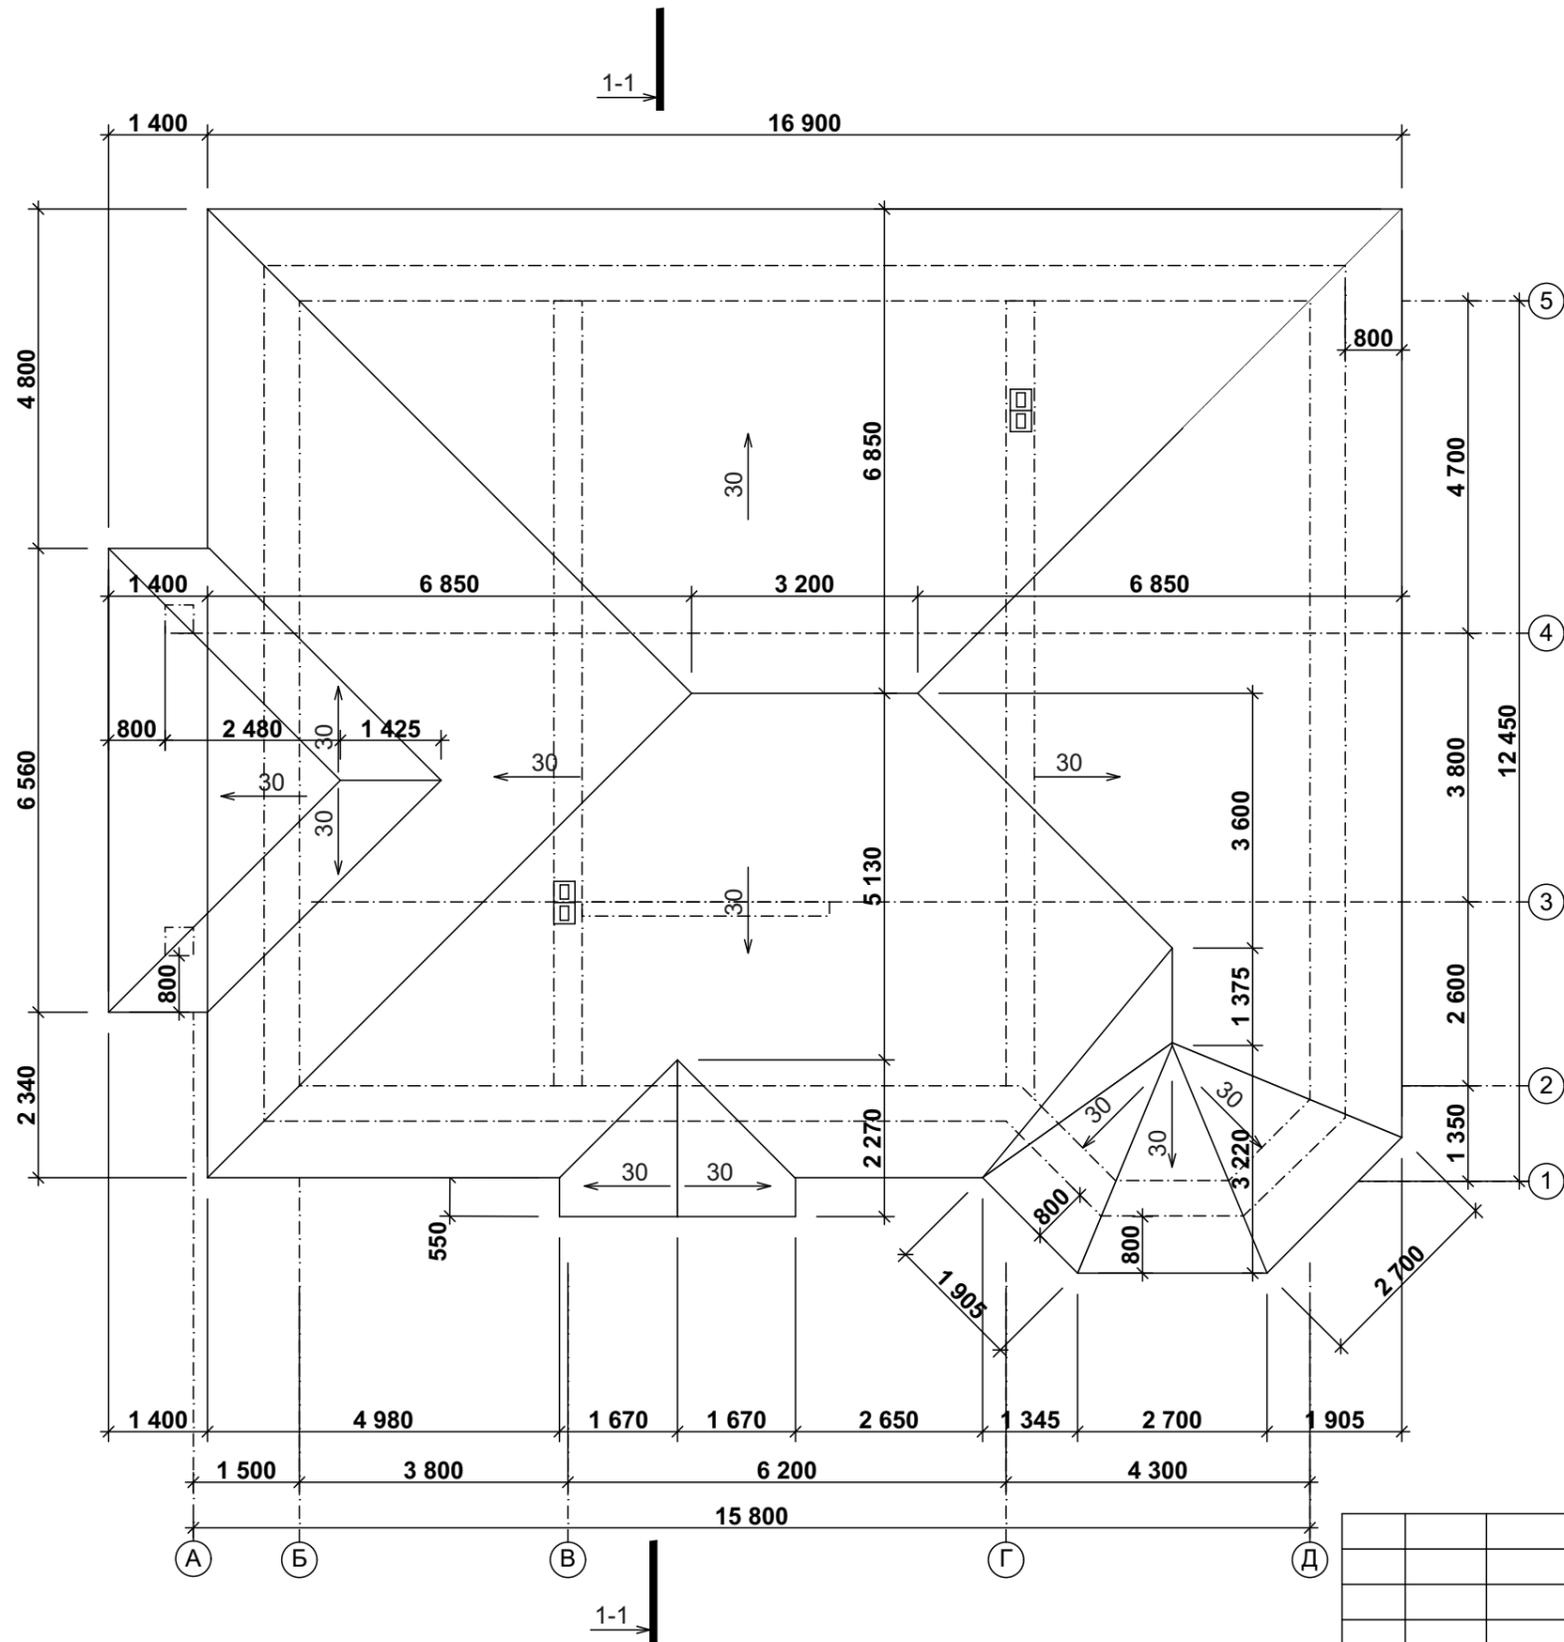


					Индивидуальный жилой дом		
Изм.	Лист	№Докум.	Подпись	Дата			
					Стадия	Лист	Листов
Архитектор	Антонова К.Ю.				Э.П.		
Проверил	Гридасов Р.Н.				План кровли М 1:100		

Разрез 1-1 М 1:100

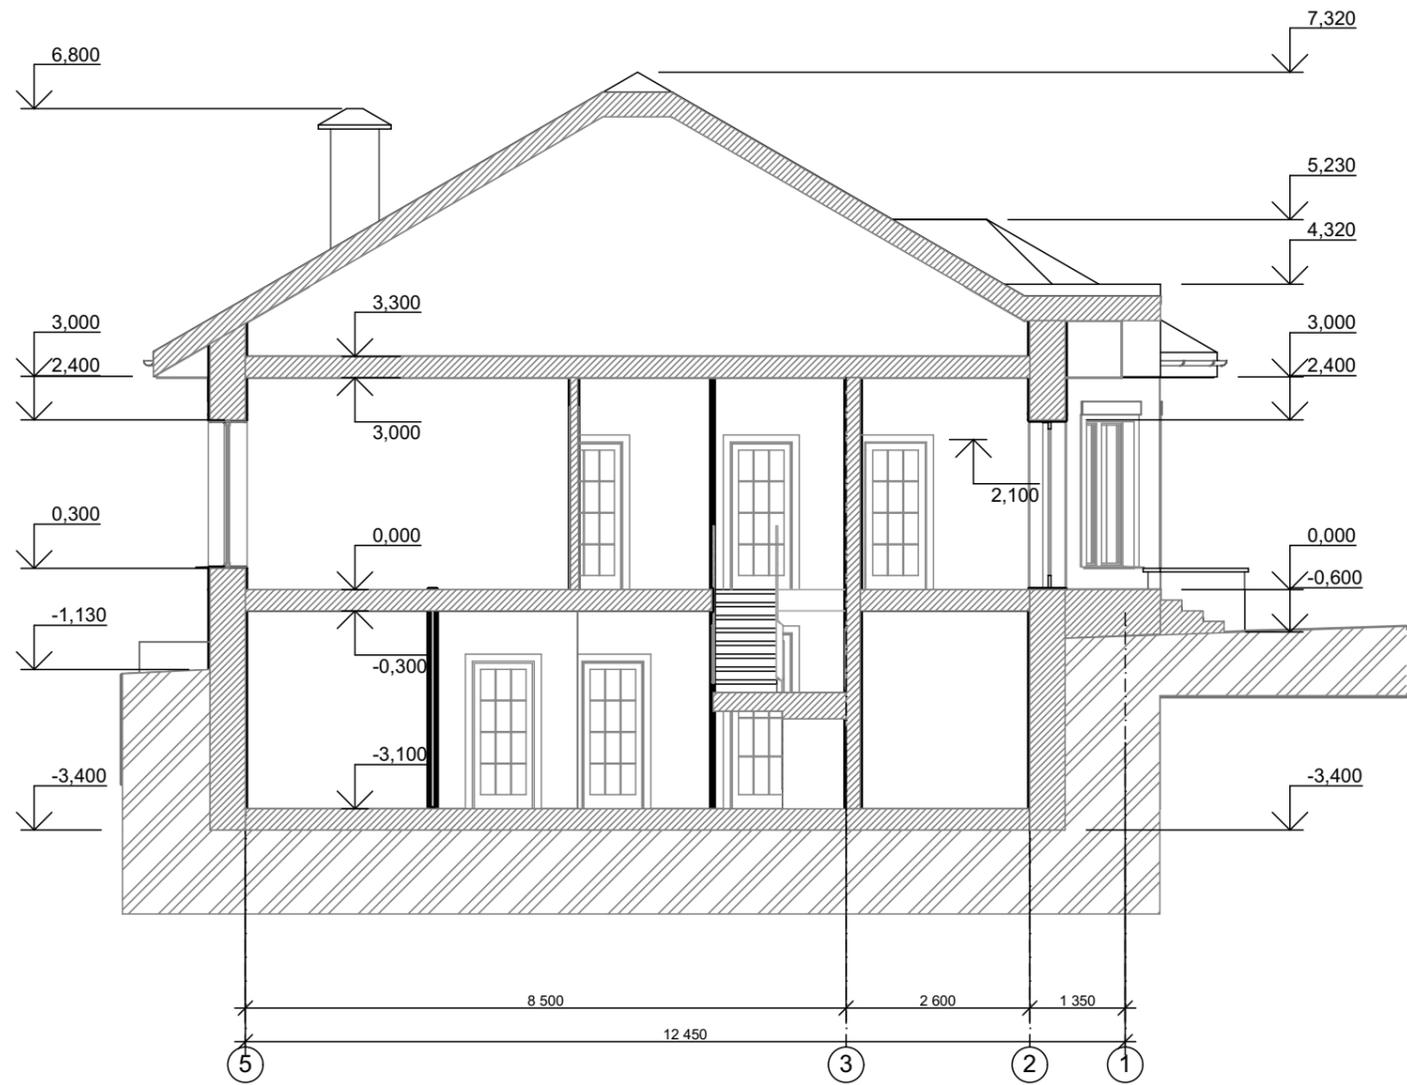


					Индивидуальный жилой дом			
Изм.	Лист	№Докум.	Подпись	Дата		Стадия	Лист	Листов
						Э.П.		
Архитектор	Антонова К.Ю.				Разрез 1-1 М 1:100			
Проверил	Гридасов Р.Н.							

Фасад А-Д М 1:100

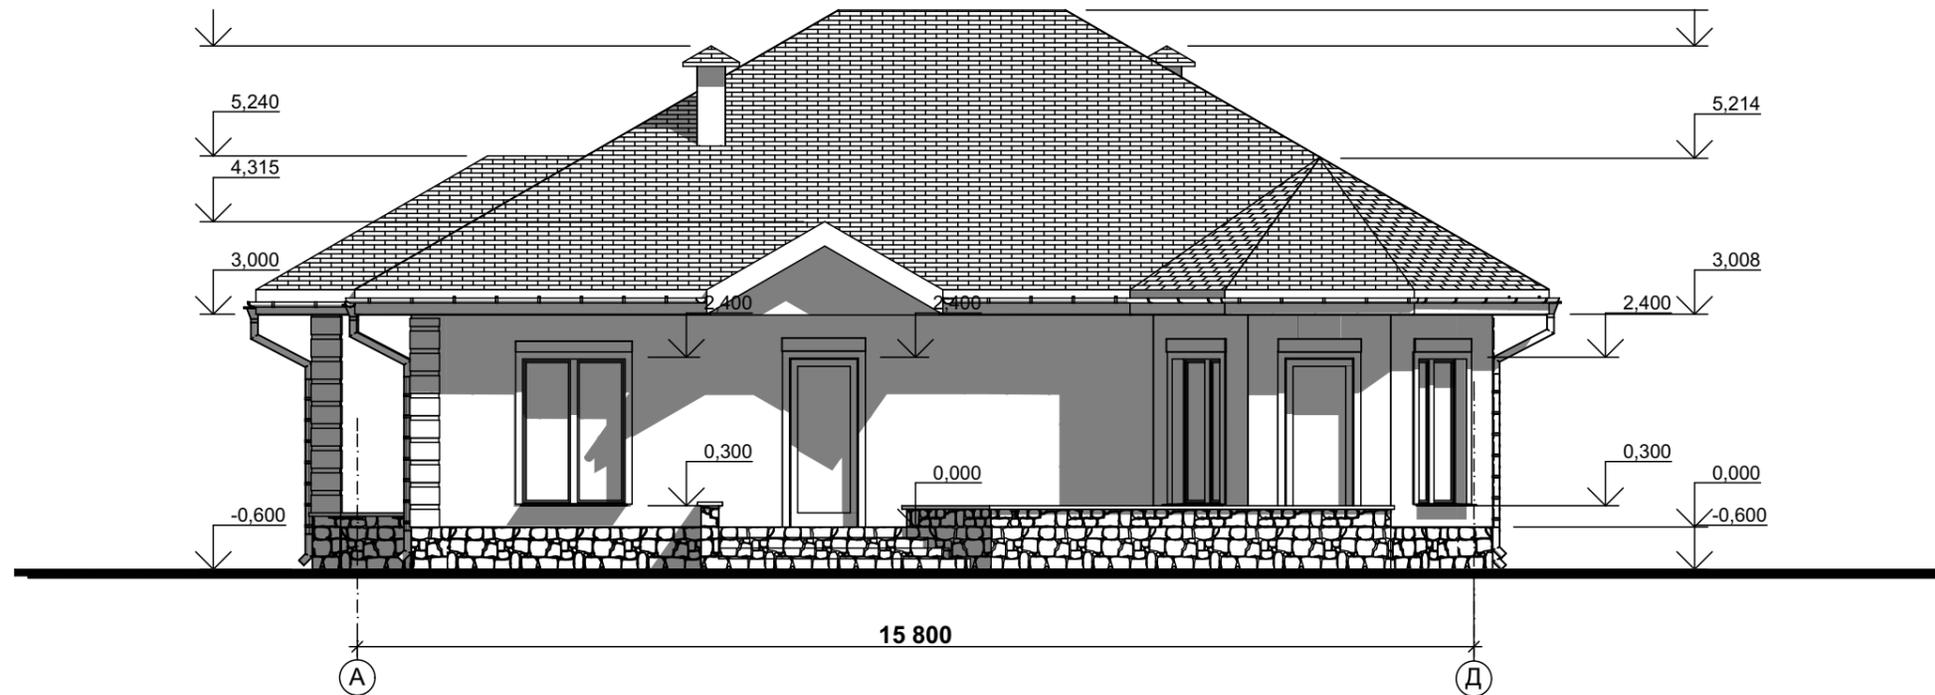

Фасад 5-1 М 1:100

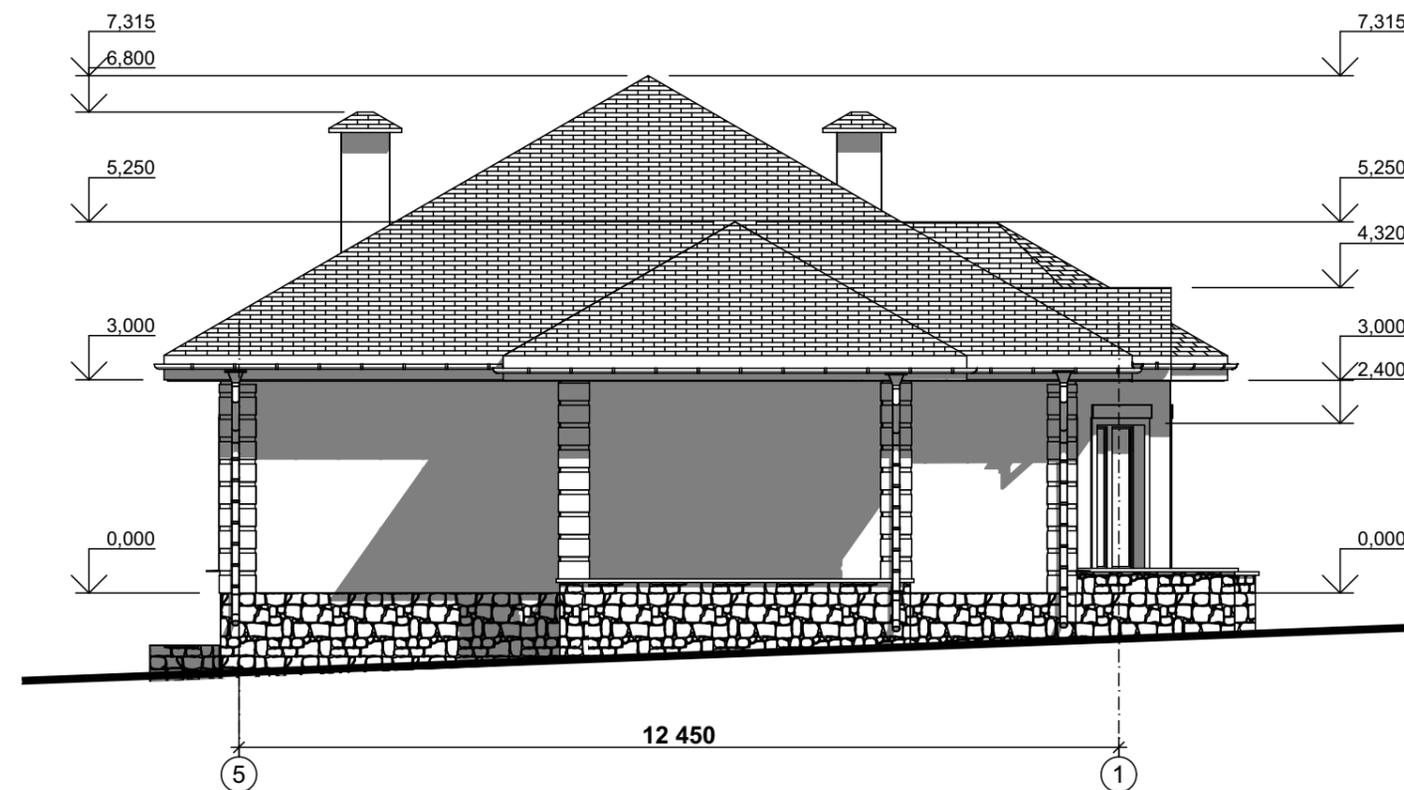

					Индивидуальный жилой дом		
Изм.	Лист	№Докум.	Подпись	Дата			
Архитектор	Антонова К.Ю.				Стадия	Лист	Листов
Проверил	Гридасов Р.Н.				Э.П.		
					Фасад А-Д М 1:100 Фасад 5-1 М 1:100		

Цветовое решение фасада А-Д



Цветовое решение фасада 5-1



					Индивидуальный жилой дом		
Изм.	Лист	№Докум.	Подпись	Дата		Э.П.	
Архитектор	Антонова К.Ю.				Цветовое решение фасада А-Д Цветовое решение фасада 5-1		
Проверил	Гридасов Р.Н.						

Цветовое решение фасада Д-А



Цветовое решение фасада 1-5



					Индивидуальный жилой дом		
Изм.	Лист	№Докум.	Подпись	Дата			
Архитектор	Антонова К.Ю.				Э.П.		
Проверил	Гридасов Р.Н.				Цветовое решение фасада Д-А		
					Цветовое решение фасада 1-5		

Перспективный вид 1



Перспективный вид 3



Перспективный вид 4



Перспективный вид 2



					Индивидуальный жилой дом		
Изм.	Лист	№Докум.	Подпись	Дата			
Архитектор	Антонова К.Ю.				Э.П.		
Проверил	Гридасов Р.Н.				Перспективный вид 1, 2, 3, 4		