Российская Федерация. Белгородская область

Свой Дом
Архитектурное бюро

тел.: 8 (800) 707-29-17
+7 (4722) 37-29-17, +7 (910) 737-29-17
www.svoydom.online, info@svoydom.online

ЭСКИЗНЫЙ ПРОЕКТ


индивидуальный жилой дом



Разработал: Антонова К.Ю.
Проверил: Гридасов Р.Н.


г. Белгород

План фундаментов М 1:150

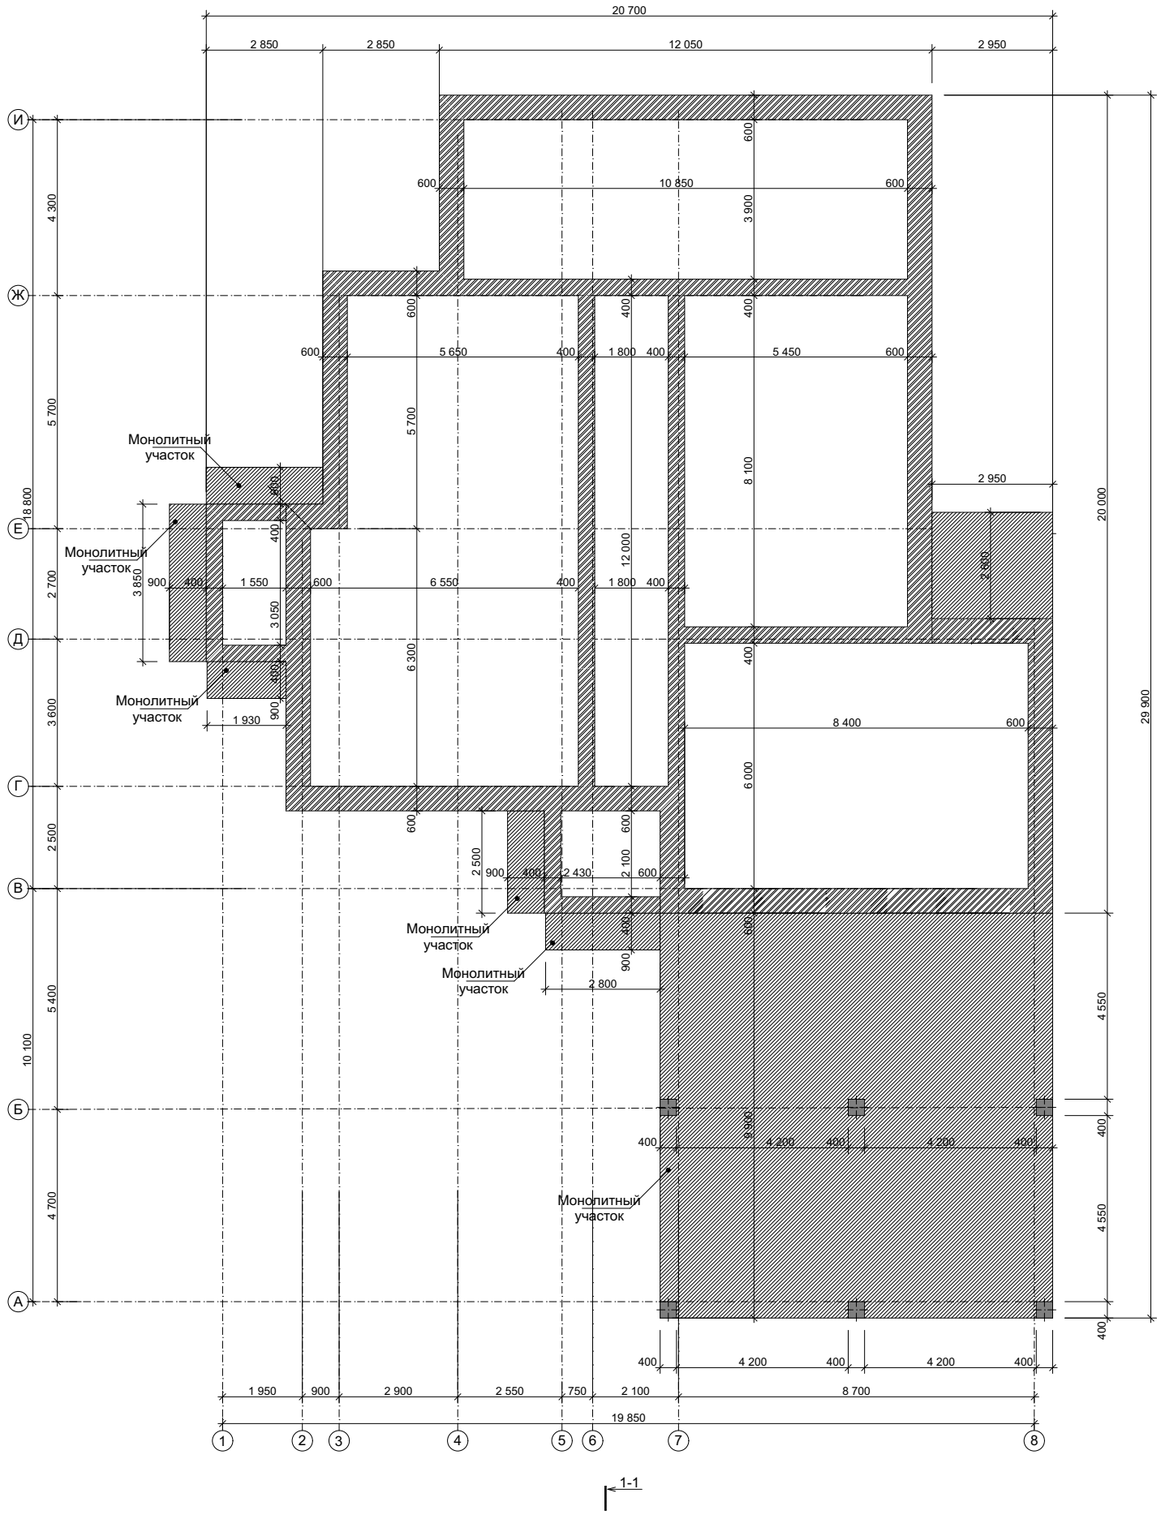

					Индивидуальный жилой дом
Изм.	Лист	№Докум.	Подпись	Дата	
					Стадия / Лист / Листов
					Э.П.
Архитектор		Антонова К.Ю.			
Проверил		Гридасов Р.Н.			План фундаментов М 1:150

План первого этажа М 1:150

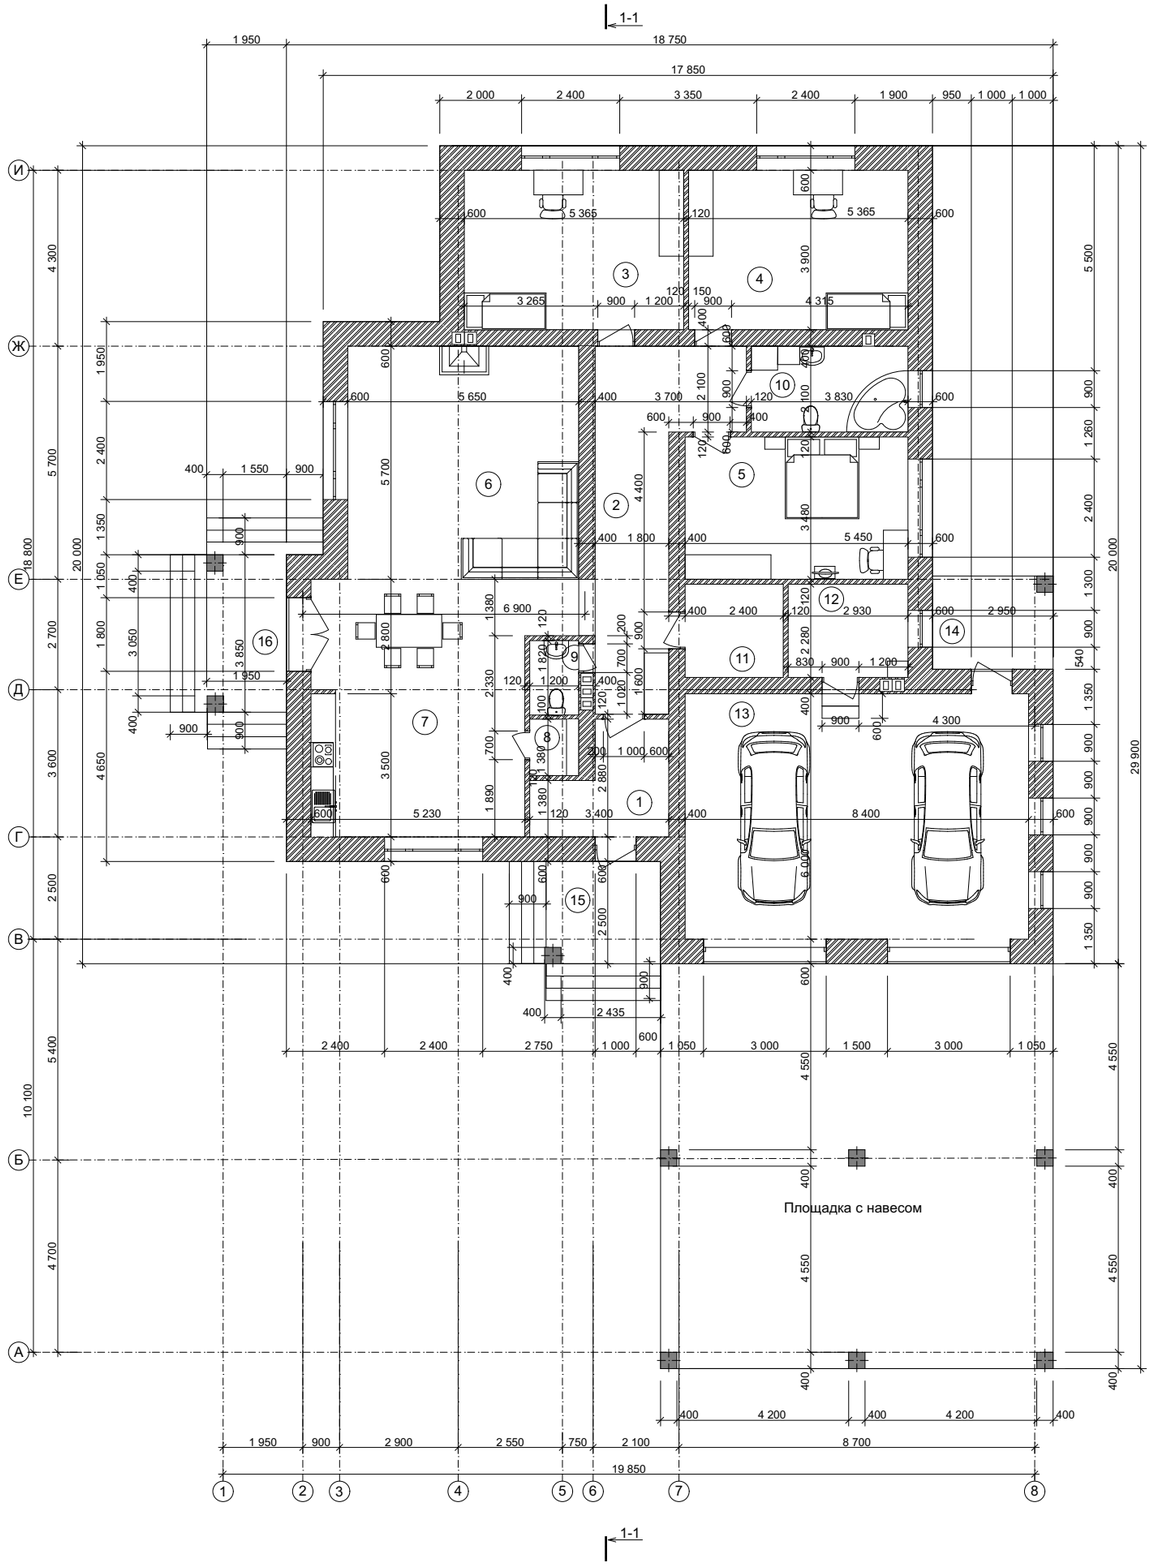


Экспликация

№ П/П	Наименование	Площадь м²	Примечания
1	Тамбур	7,37	
2	Прихожая	12,42	
3	Спальня	20,92	
4	Спальня	20,92	
5	Спальня	18,97	
6	Гостиная	48,13	
7	Кухня	18,84	
8	Кладовая	1,66	
9	С\у	2,18	
10	Ванная	8,04	
11	Кладовая	5,55	
12	Котельная	6,68	
13	Гараж на 2 машины	50,40	
14	Крыльцо	7,82	
15	Крыльцо	7,00	
16	Крыльцо	7,49	
	Итого	244,67	


Изм.	Лист	№Докум.	Подпись	Дата	Индивидуальный жилой дом			
						Стадия	Лист	Листов
						Э.П.		
Архитектор		Антонова К.Ю.			План первого этажа М 1:150, Экспликация			
Проверил		Гридасов Р.Н.						

План плит перекрытия первого этажа М 1:150

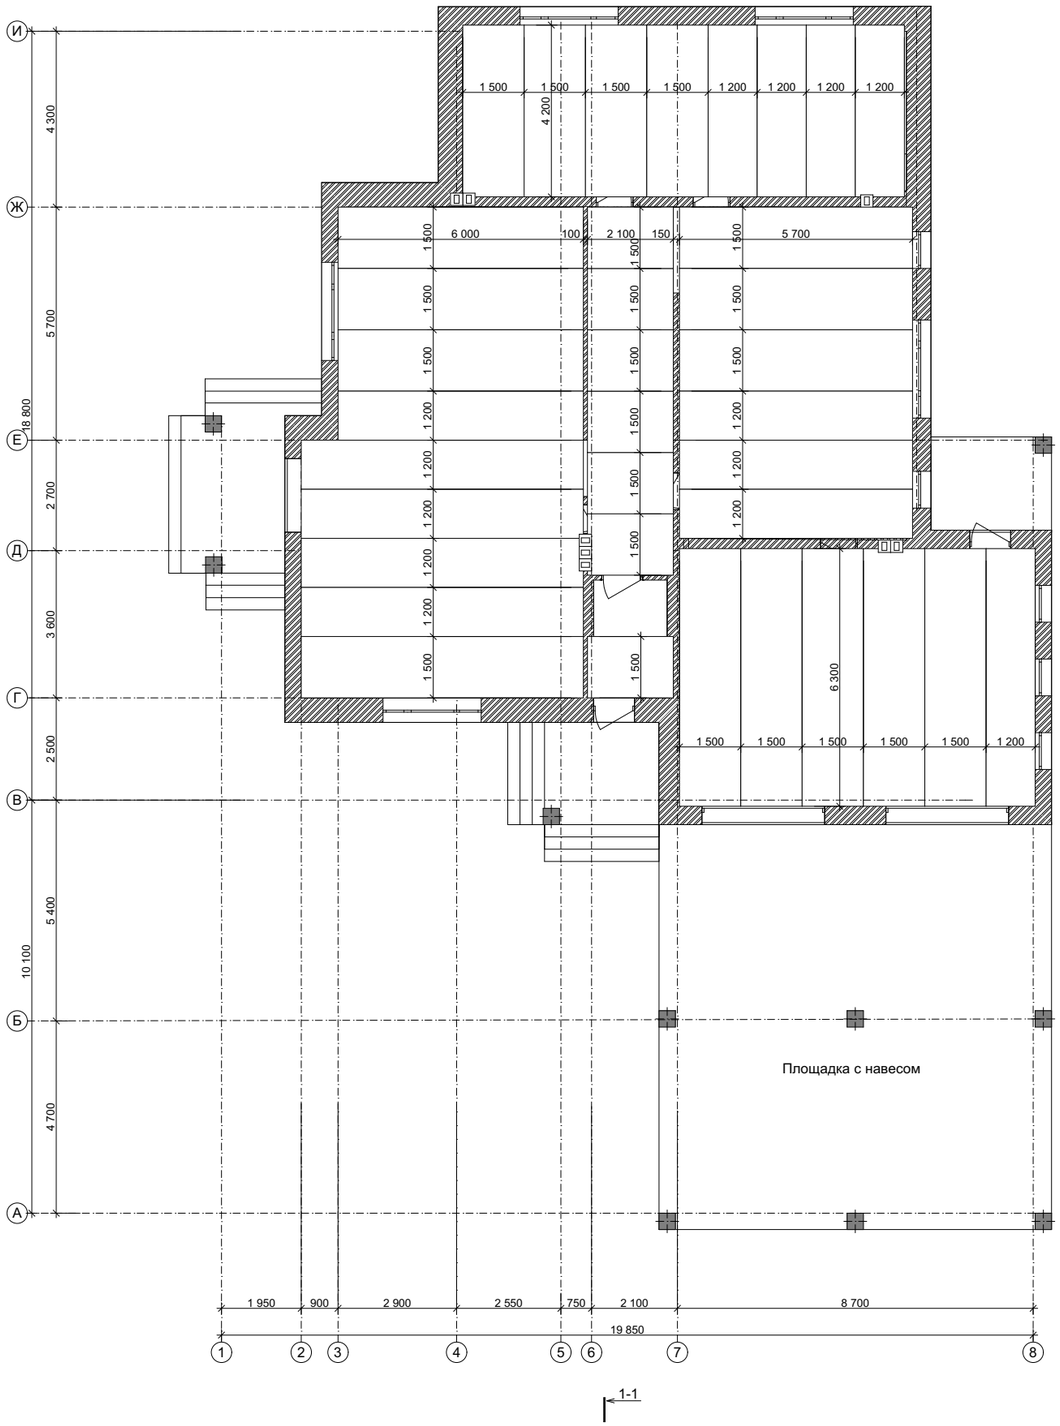


					Индивидуальный жилой дом
Изм.	Лист	№Докум.	Подпись	Дата	
					Стадия / Лист / Листов
					Э.П. / /
Архитектор		Антонова К.Ю.			
Проверил		Гридасов Р.Н.			План плит перекрытия первого этажа М 1:150

Разрез 1-1 М 1:100

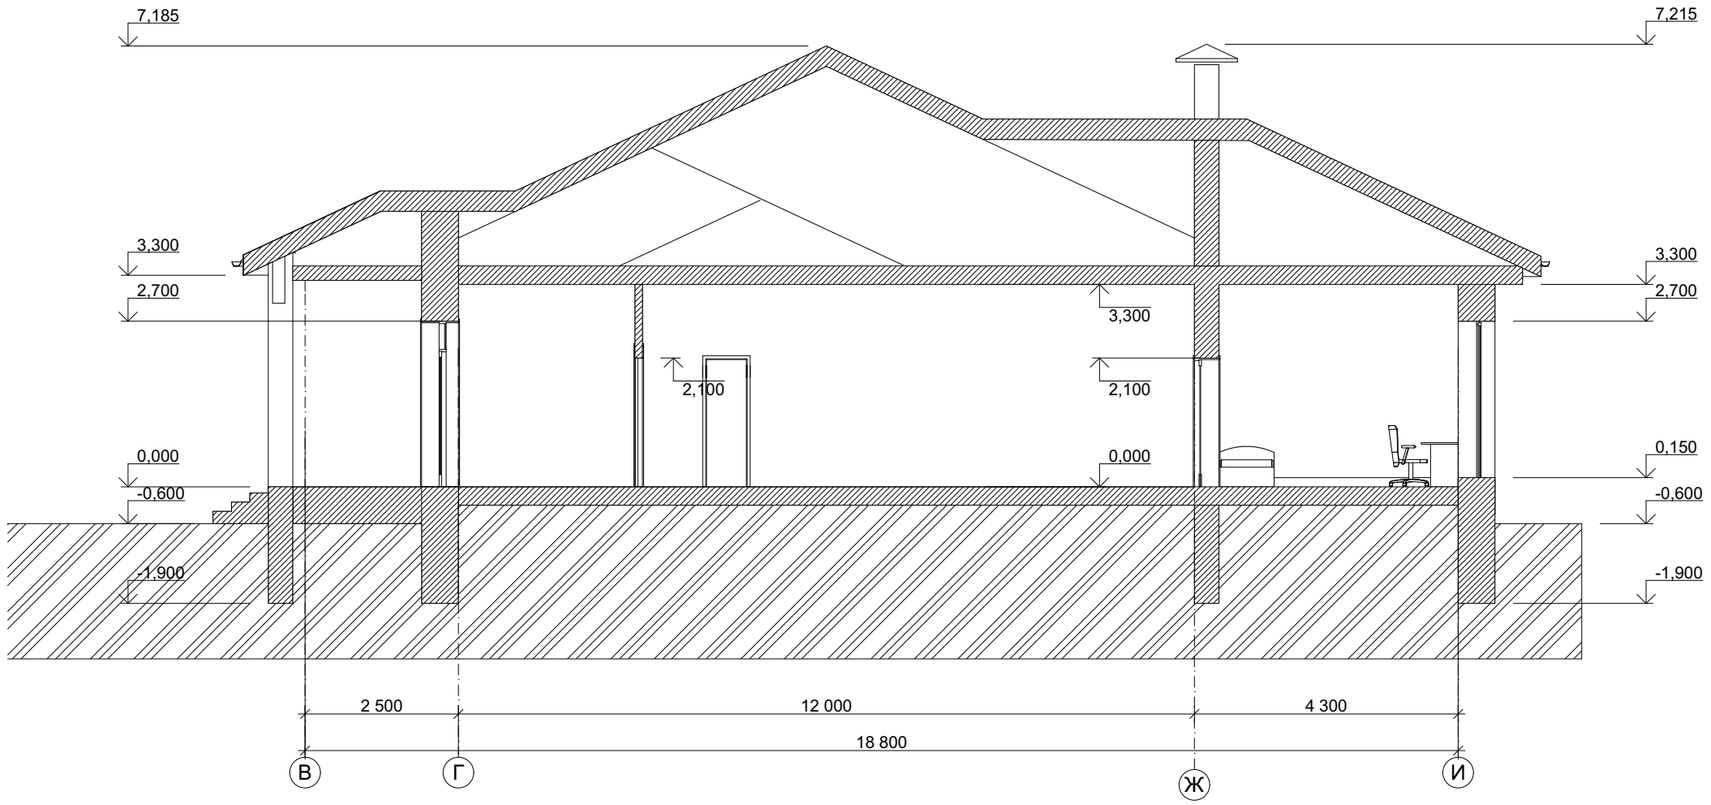


					Индивидуальный жилой дом		
Изм.	Лист	№Докум.	Подпись	Дата			
						Стадия	Лист	Листов
						Э.П.		
Архитектор		Антонова К.Ю.					
Проверил		Гридасов Р.Н.			Разрез 1-1 М 1:100		

План кровли М 1:150

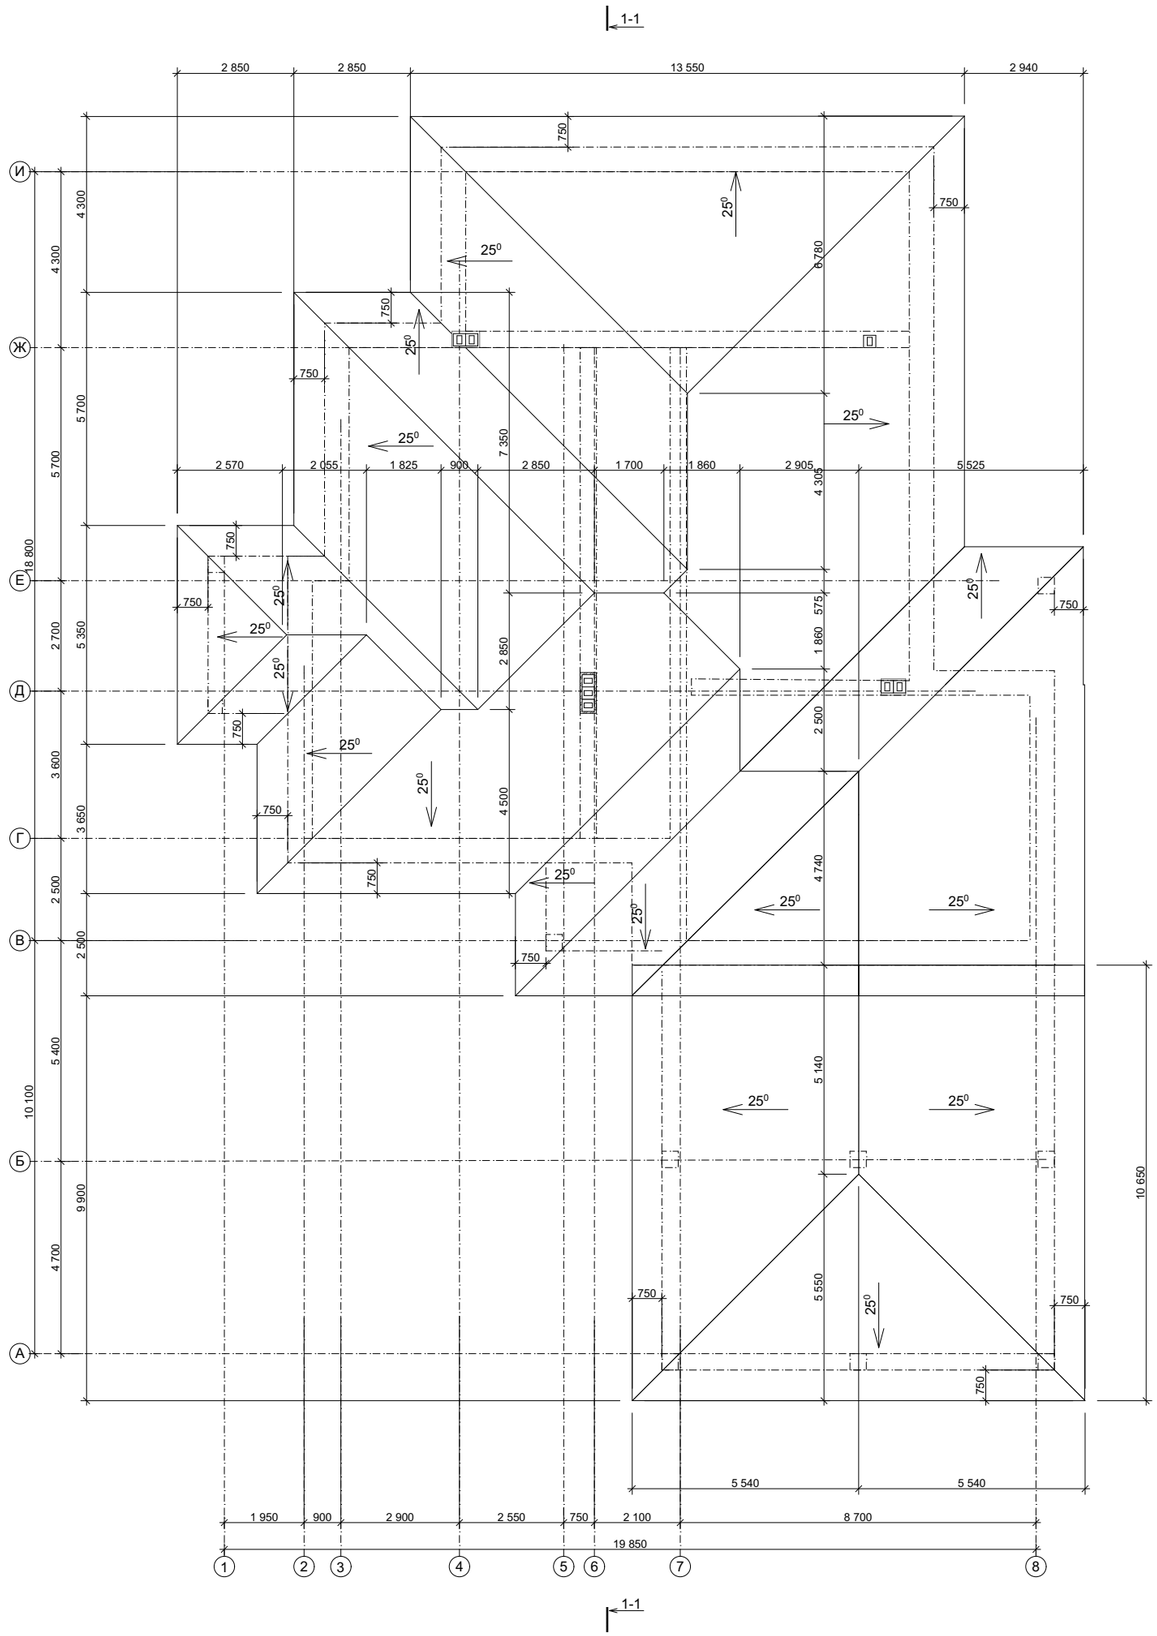


					Индивидуальный жилой дом		
Изм.	Лист	№Докум.	Подпись	Дата			
						Стадия	Лист	Листов
						Э.П.		
Архитектор		Антонова К.Ю.			План кровли М 1:150		
Проверил		Гридасов Р.Н.					

Фасад 1-8 М 1:100

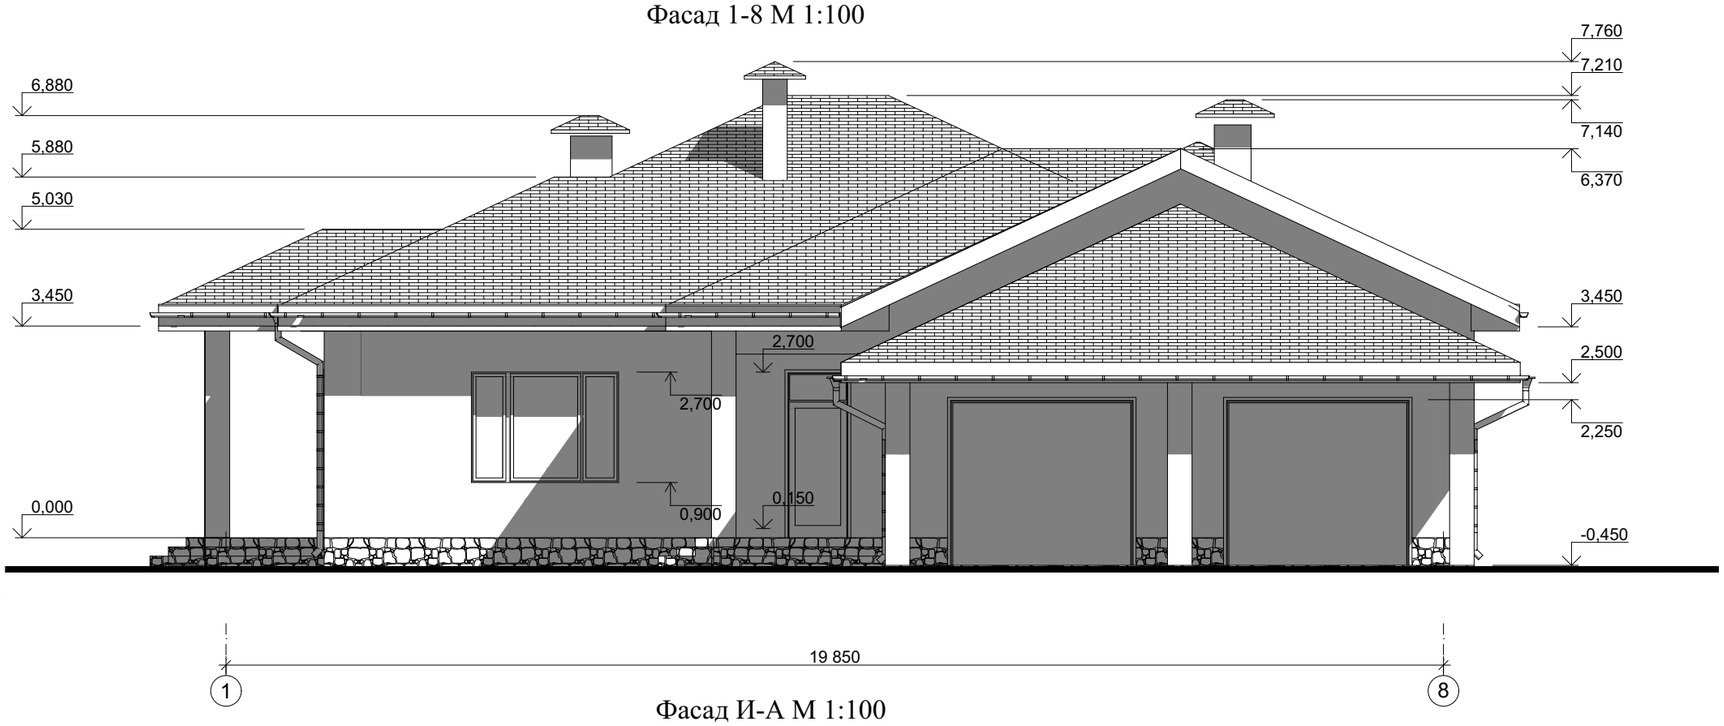


Фасад И-А М 1:100

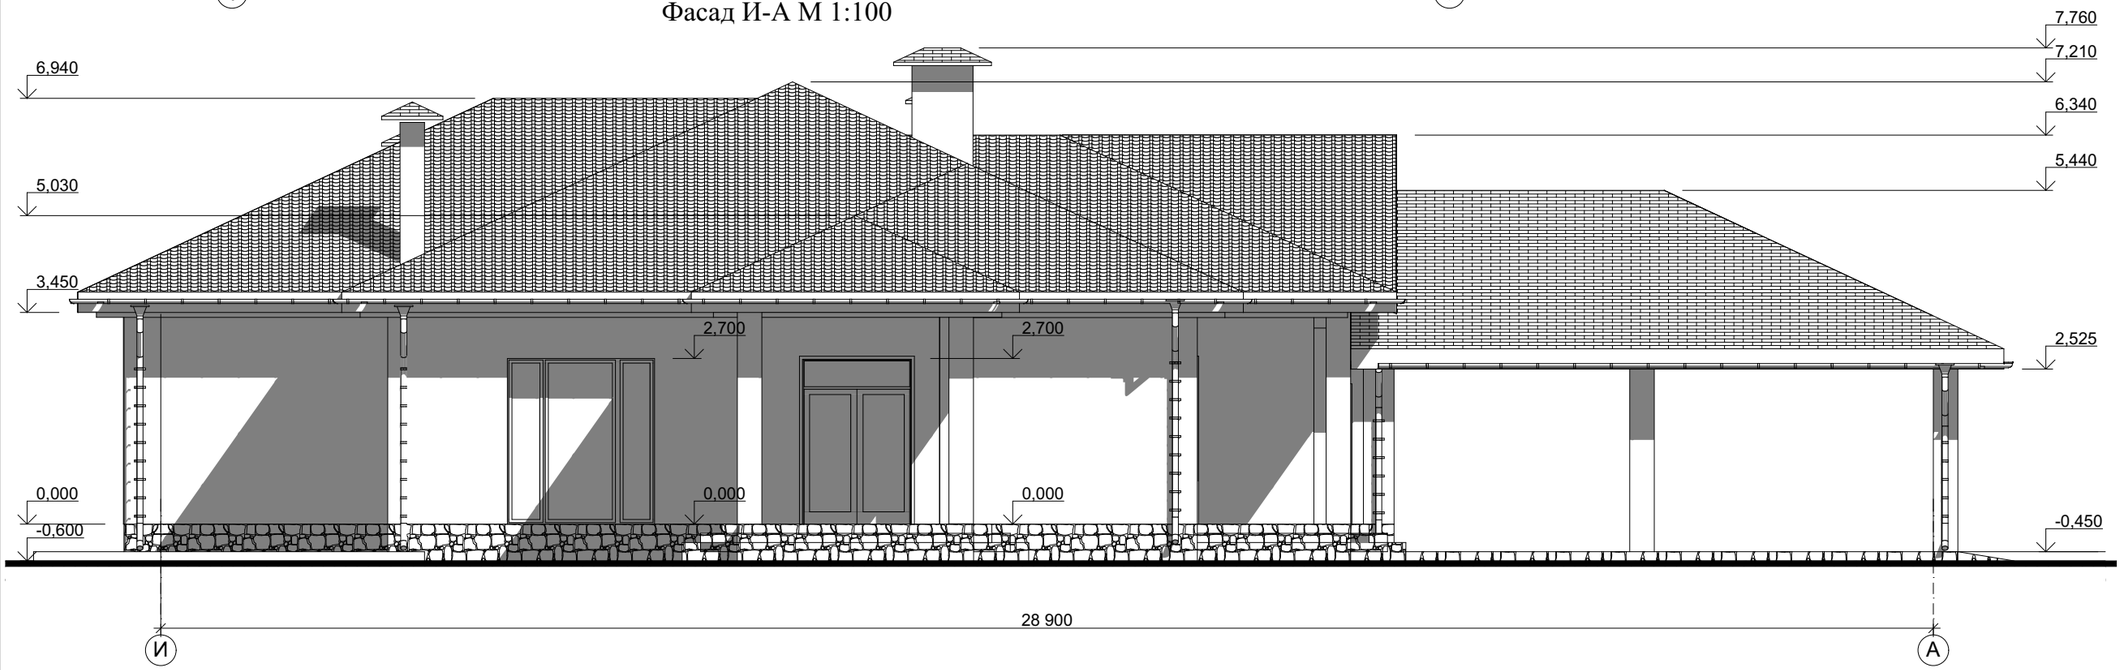


Изм.	Лист	№Докум.	Подпись	Дата	Индивидуальный жилой дом
					Стадия / Лист / Листов
					Э.П.
Архитектор		Антонова К.Ю.			Фасад 1-8 М 1:100 Фасад И-А М 1:100
Проверил		Гридасов Р.Н.			

Фасад 8-1 М 1:100

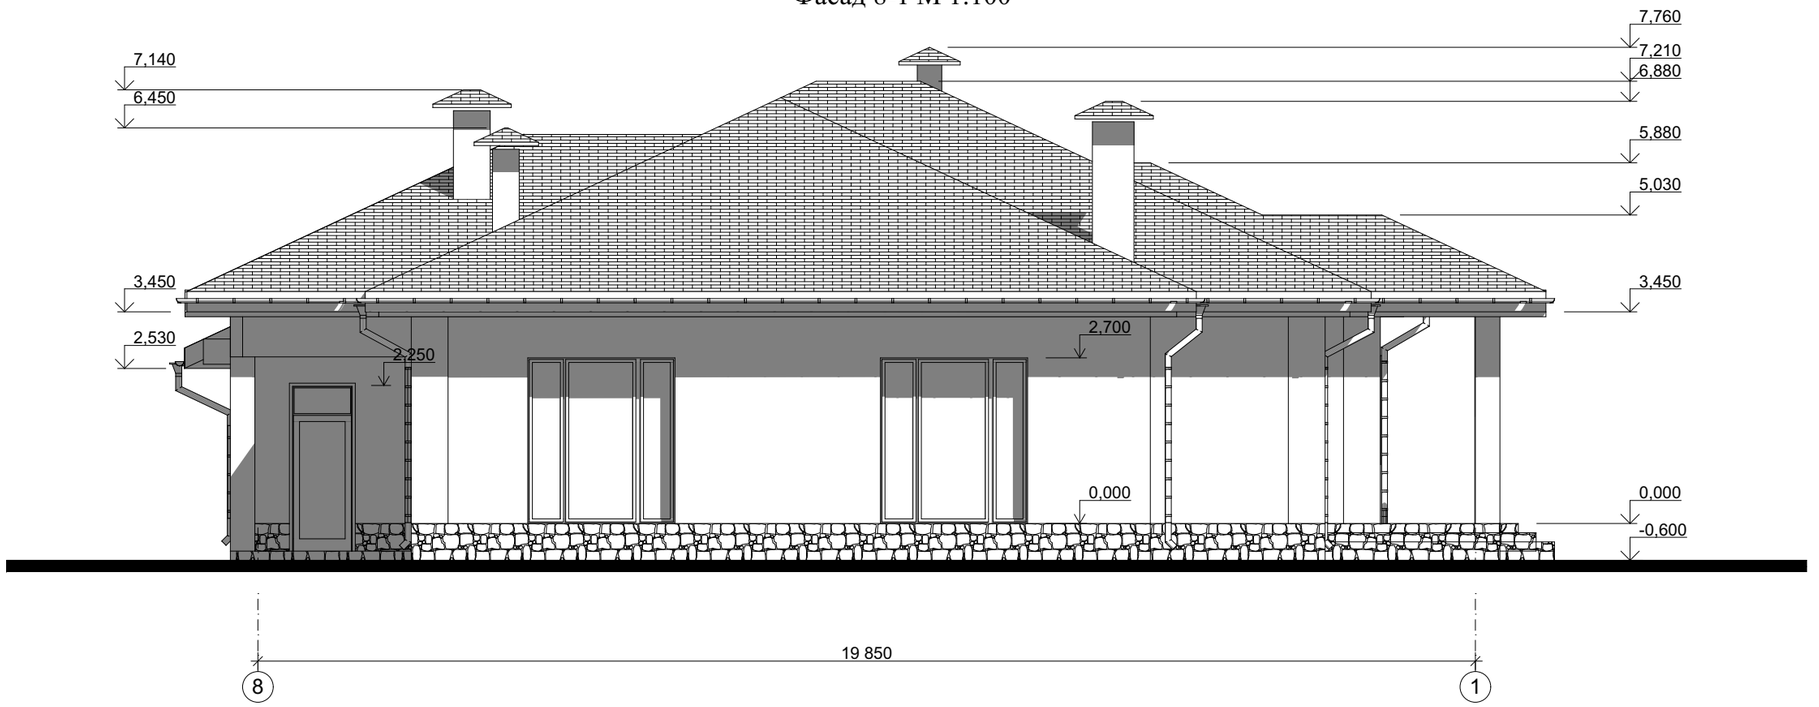

Фасад А-И М 1:100

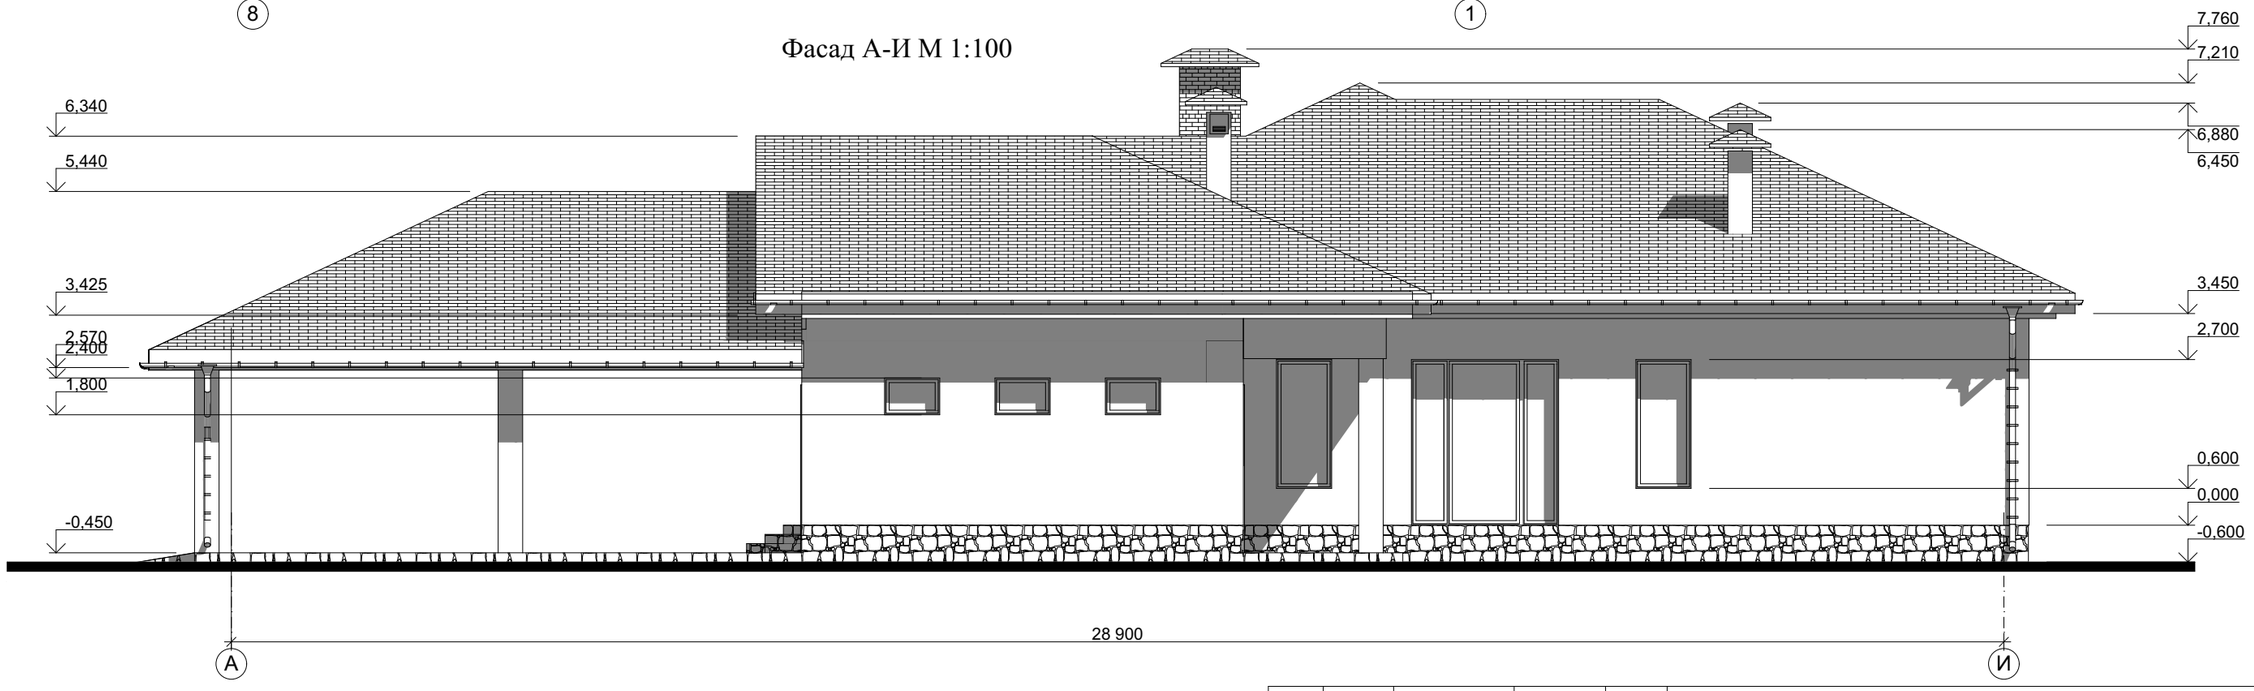

					Индивидуальный жилой дом
Изм.	Лист	№Докум.	Подпись	Дата	
					Стадия / Лист / Листов
					Э.П.
Архитектор		Антонова К.Ю.			
Проверил		Гридасов Р.Н.			Фасад 8-1М 1:100 Фасад А-И М 1:100

Цветовое решение фасада 1-8



Цветовое решение фасада И-А



					Индивидуальный жилой дом			
Изм.	Лист	№Докум.	Подпись	Дата				
						Стадия	Лист	Листов
						Э.П.		
Архитектор		Антонова К.Ю.						
Проверил		Гридасов Р.Н.			Цветовое решение фасада 1-8 Цветовое решение фасада И-А			

Цветовое решение фасада 8-1





					Индивидуальный жилой дом
Изм.	Лист	№Докум.	Подпись	Дата	
					Стадия / Лист / Листов
					Э.П.
Архитектор		Антонова К.Ю.			
Проверил		Гридасов Р.Н.			Цветовое решение фасада 8-1 Цветовое решение фасада А-И

Перспективный вид 1



Перспективный вид 2



Перспективный вид 3



Перспективный вид 4



					Индивидуальный жилой дом			
Изм.	Лист	№Докум.	Подпись	Дата				
						Стадия	Лист	Листов
						Э.П.		
Архитектор		Антонова К.Ю.						
Проверил		Гридасов Р.Н.			Перспективный вид 1, 2, 3, 4			