Российская Федерация. Белгородская область

тел.: 8 (800) 707-29-17
+7 (4722) 37-29-17, +7 (910) 737-29-17
www.svoydom.online, info@svoydom.online

ЭСКИЗНЫЙ ПРОЕКТ

Индивидуальный жилой дом

Разработал: Проскурина С.В.
Проверил: Гридасов Р.Н.

г. Белгород

План фундаментов М 1:100

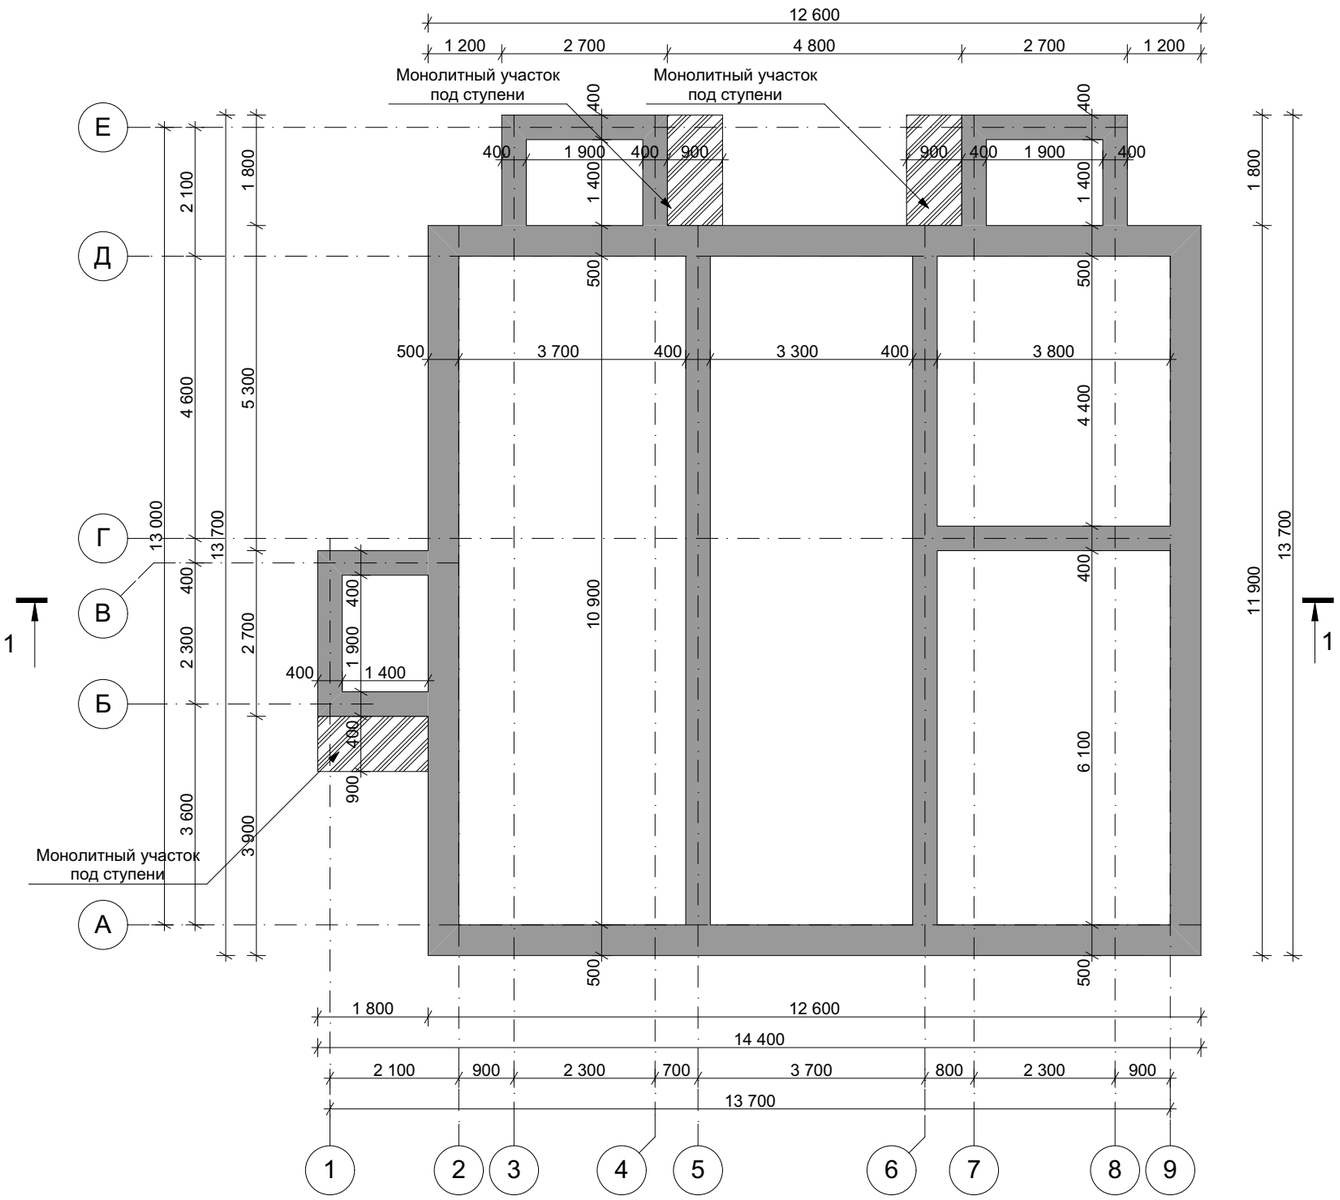

					Индивидуальный жилой дом			
Изм.	Лист	№ Докум.	Подпись	Дата				
						Стадия	Лист	Листов
						Э.П.		
Разработал		Проскурина С.В						
Проверил		Гридасов Р.Н.			План фундаментов М 1:100			

План первого этажа М 1:100

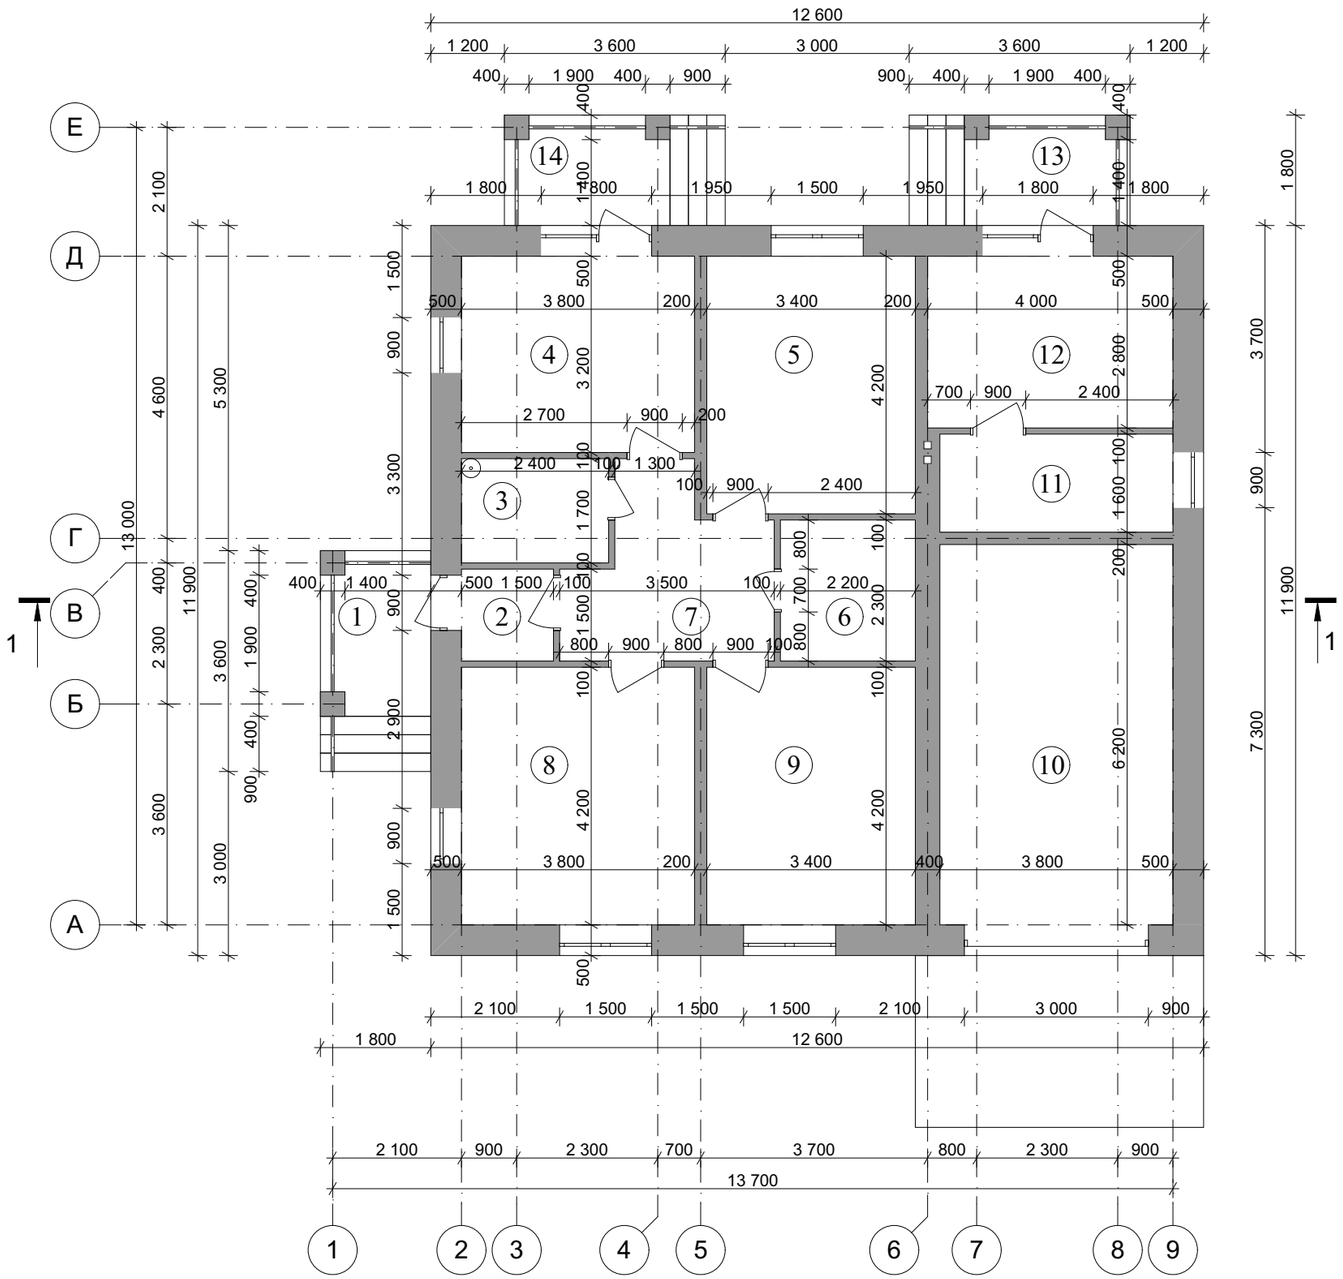

Экспликация помещений первого этажа

№ П/П	Наименование	Площадь м^2
1	Крыльцо	4,86
2	Тамбур	2,26
3	Ванная	4,08
4	Кухня-столовая	12,16
5	Спальня	14,28
6	Гардеробная	5,06
7	Холл	8,63
8	Гостиная	16,80
9	Спальня	14,28
10	Гараж	23,56
11	Котельня	6,08
12	Летняя кухня	11,20
13	Крыльцо	4,86
14	Крыльцо	4,86
Общая площадь первого этажа		132,96
Общая площадь дома		132,96

Изм.	Лист	№ Докум.	Подпись	Дата	Индивидуальный жилой дом			
						Стадия	Лист	Листов
						Э.П.		
Разработал		Проскурина С.В			План первого этажа М 1:100, Экспликация помещений первого этажа			
Проверил		Гридасов Р.Н.						

План кровли М 1:100

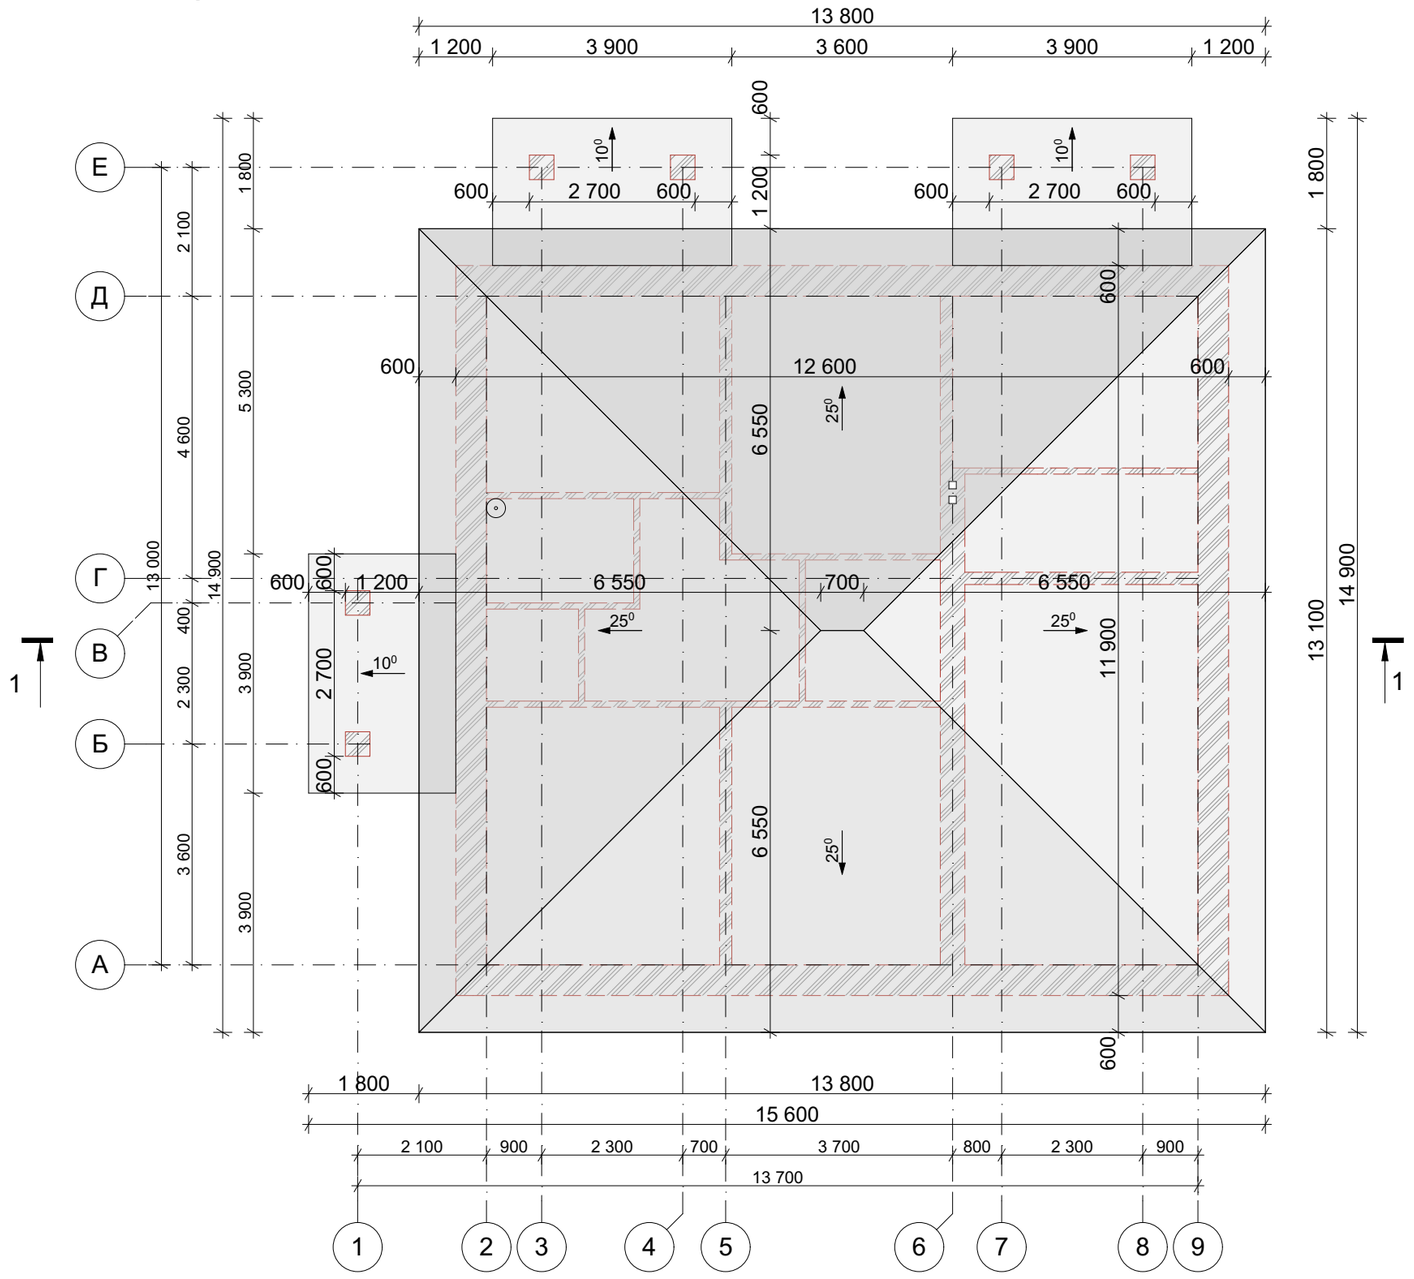

Изм.	Лист	№ Докум.	Подпись	Дата	Индивидуальный жилой дом			
						Стадия	Лист	Листов
						Э.П.		
Разработал		Проскурина С.В						
Проверил		Гридасов Р.Н.			План кровли М 1:100			

Разрез 1-1 М 1:100

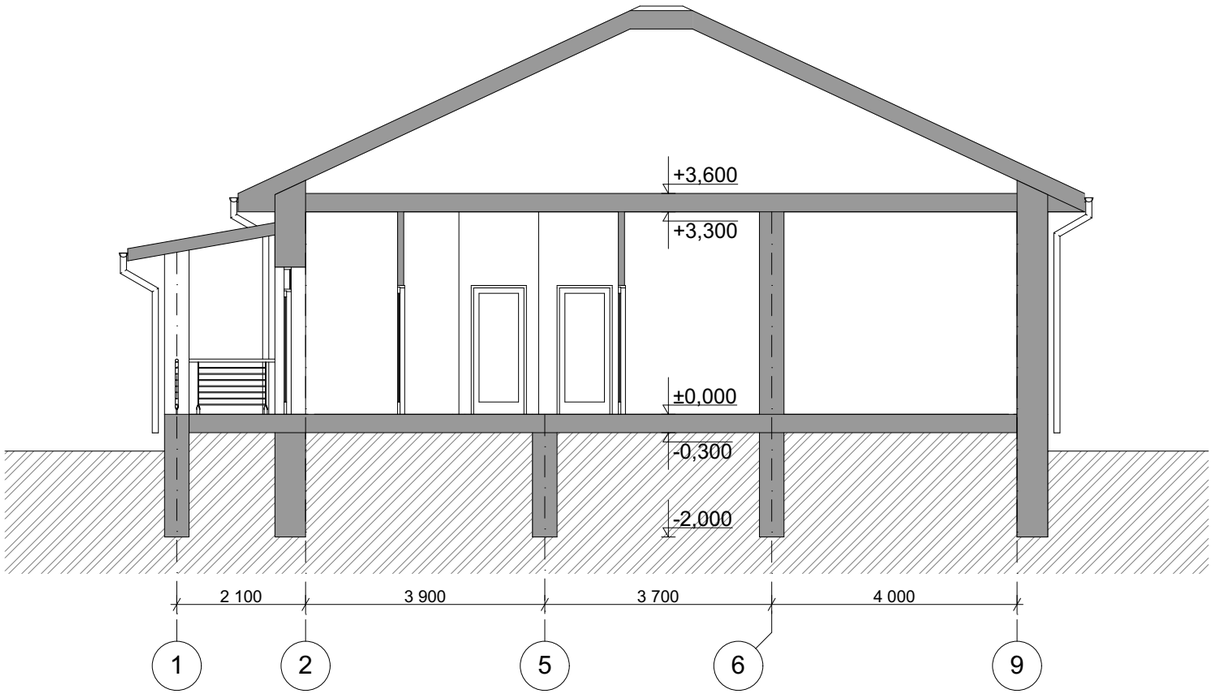

					Индивидуальный жилой дом			
Изм.	Лист	№ Докум.	Подпись	Дата				
						Стадия	Лист	Листов
						Э.П.		
Разработал		Проскурина С.В						
Проверил		Гридасов Р.Н.			Разрез 1-1 М 1:100			

Фасад 1-9 М 1:100

Цветовое решение фасада

					Индивидуальный жилой дом			
Изм.	Лист	№ Докум.	Подпись	Дата				
						Стадия	Лист	Листов
						Э.П.		
Разработал		Проскурина С.В						
Проверил		Гридасов Р.Н.			Фасад 1-9 М 1:100, Цветовое решение фасада			

Фасад А-Е М 1:100

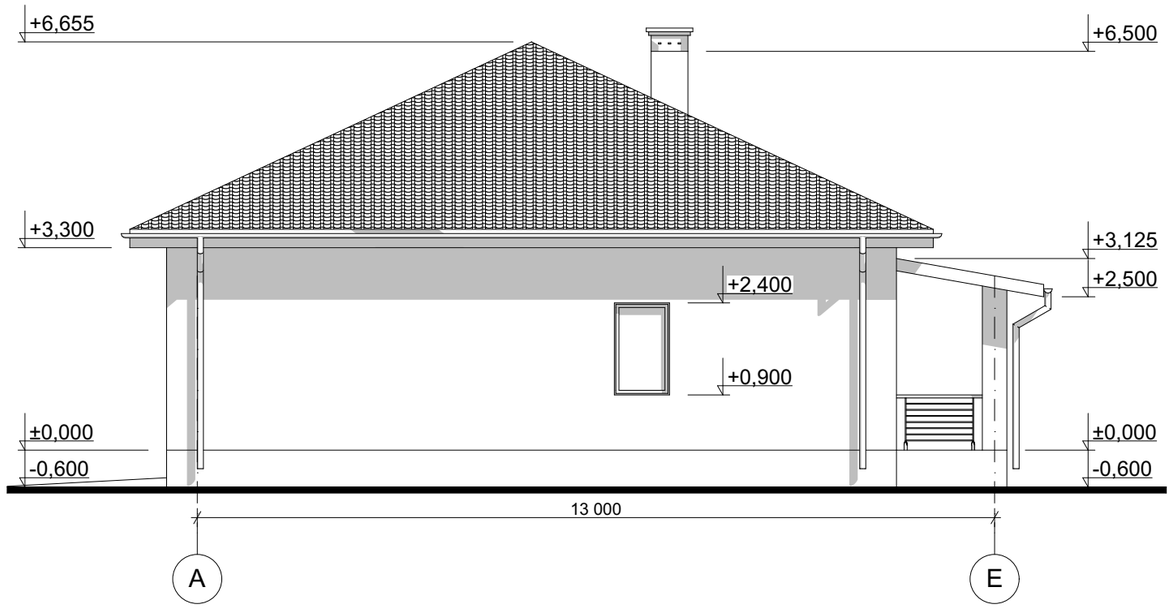

Цветовое решение фасада

					Индивидуальный жилой дом			
Изм.	Лист	№ Докум.	Подпись	Дата				
						Стадия	Лист	Листов
						Э.П.		
Разработал		Проскурина С.В						
Проверил		Гридасов Р.Н.			Фасад А-Е М 1:100, Цветовое решение фасада			

Фасад 9-1 М 1:100

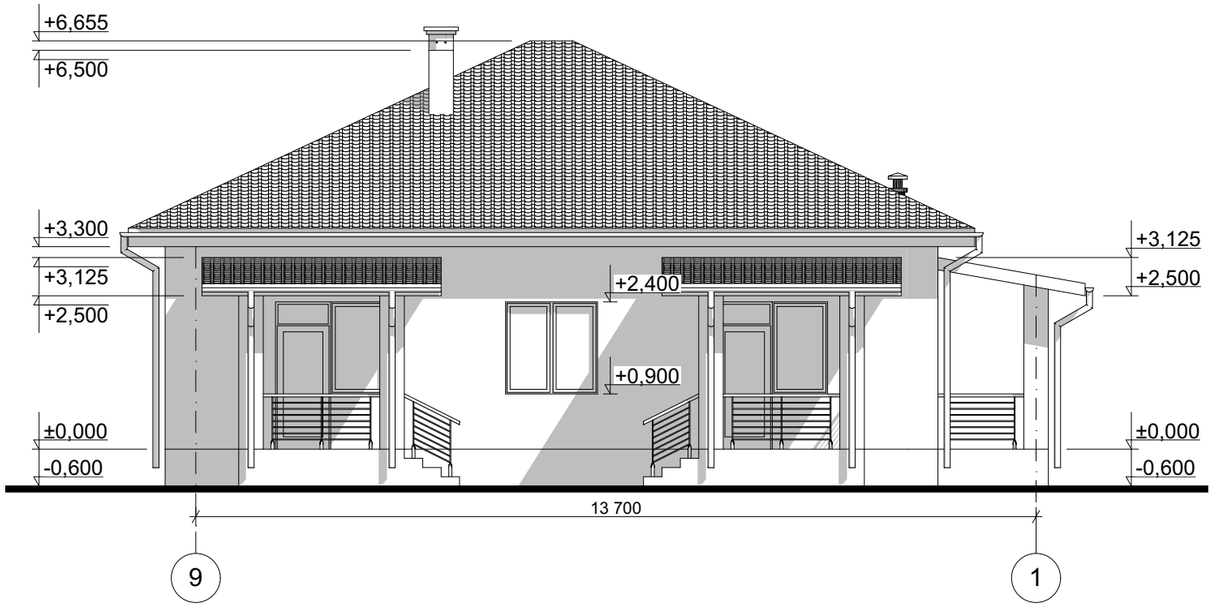

Цветовое решение фасада

					Индивидуальный жилой дом			
Изм.	Лист	№ Докум.	Подпись	Дата				
						Стадия	Лист	Листов
						Э.П.		
Разработал		Проскурина С.В						
Проверил		Гридасов Р.Н.			Фасад 9-1 М 1:100, Цветовое решение фасада			

Фасад Е-А М 1:100

Цветовое решение фасада

					Индивидуальный жилой дом			
Изм.	Лист	№ Докум.	Подпись	Дата				
						Стадия	Лист	Листов
						Э.П.		
Разработал		Проскурина С.В						
Проверил		Гридасов Р.Н.			Фасад Е-А М 1:100, Цветовое решение фасада			

Перспективные изображения

					Индивидуальный жилой дом			
Изм.	Лист	№ Докум.	Подпись	Дата				
						Стадия	Лист	Листов
						Э.П.		
Разработал		Проскурина С.В						
Проверил		Гридасов Р.Н.			Перспективные изображения			