

Российская Федерация. Белгородская область



тел.: 8 (800) 707-29-17
+7 (4722) 37-29-17, +7 (910) 737-29-17
www.svoymaxonline.com, info@svoymaxonline.com


ЭСКИЗНЫЙ ПРОЕКТ ИНДИВИДУАЛЬНЫЙ ЖИЛОЙ ДОМ



Разработал: Гридасов Р.Н.
Проверил: Гридасов Р.Н.


г. Белгород

План фундаментов М 1:100

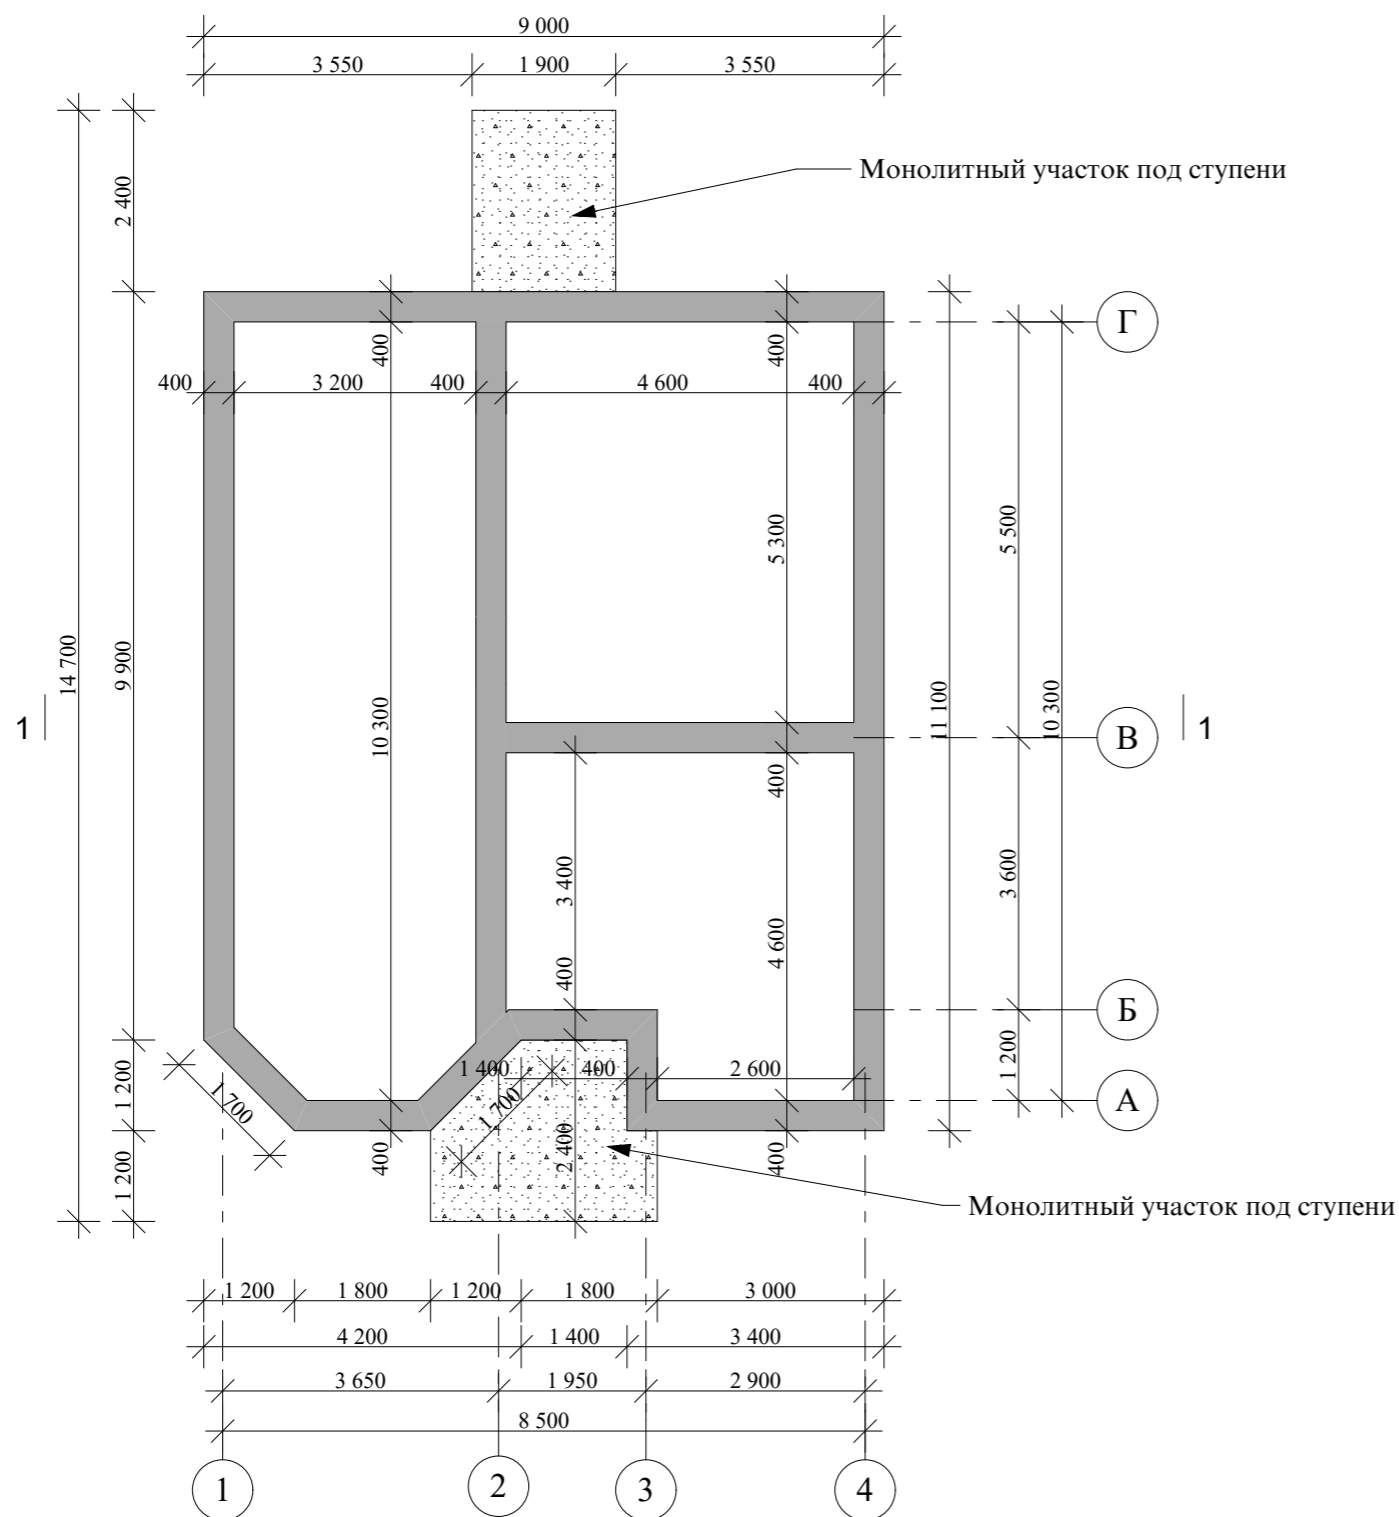

					Индивидуальный жилой дом		
Изм.	Лист	№Докум.	Подпись	Дата			
					Э.П.		
Архитектор	Гридасов				План фундаментов М 1:100		

План 1-го этажа М 1:100

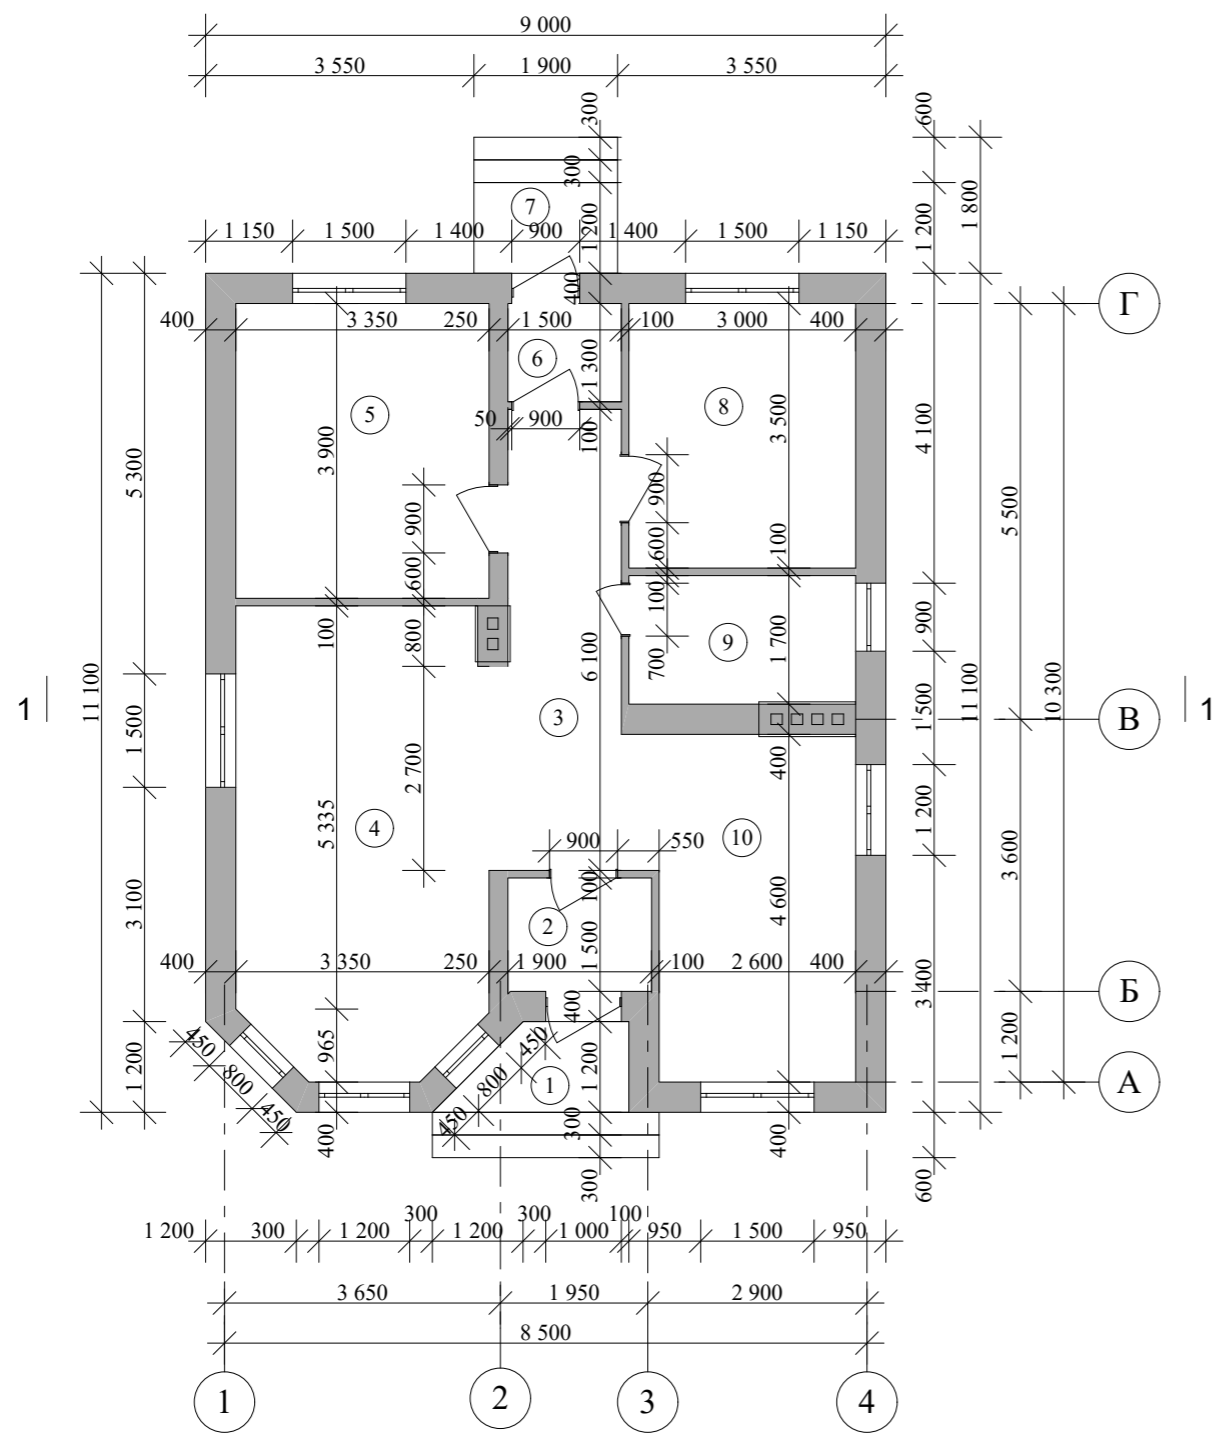


Экспликация помещений 1-го этажа


№ П/П	Наименование	Площадь м ²	Примечания
1	Крыльцо	2,40	
2	Тамбур	2,85	
3	Холл	9,15	
4	Гостиная	20,77	
5	Спальня	13,07	
6	Тамбур	1,95	
7	Крыльцо	2,28	
8	Спальня	10,50	
9	Ванная	5,10	
10	Кухня-столовая	12,86	
Итого по первому этажу:		80,93	

				Индивидуальный жилой дом		
Изм.	Лист	№Докум.	Подпись	Дата		
					Стадия	Лист
					Э.П.	Листов
Архитектор				Гридасов		
				План 1-го этажа М1:100, Экспликация помещений 1-го этажа		

План кровли М 1:100

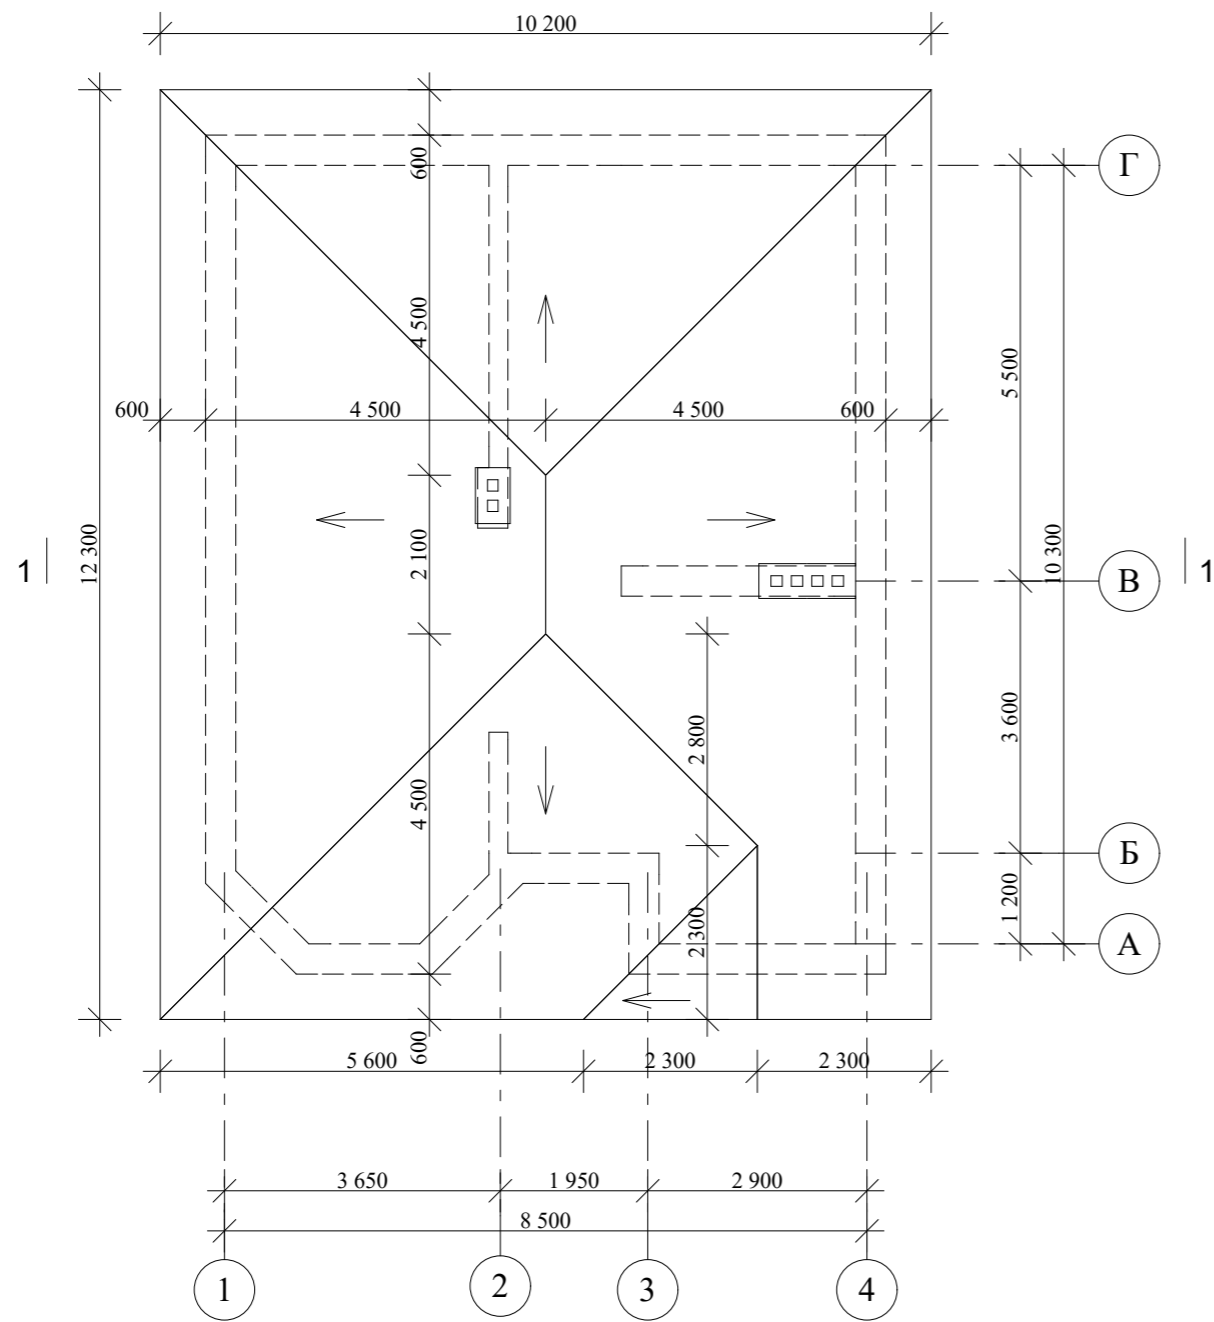


Разрез 1-1 М 1:100

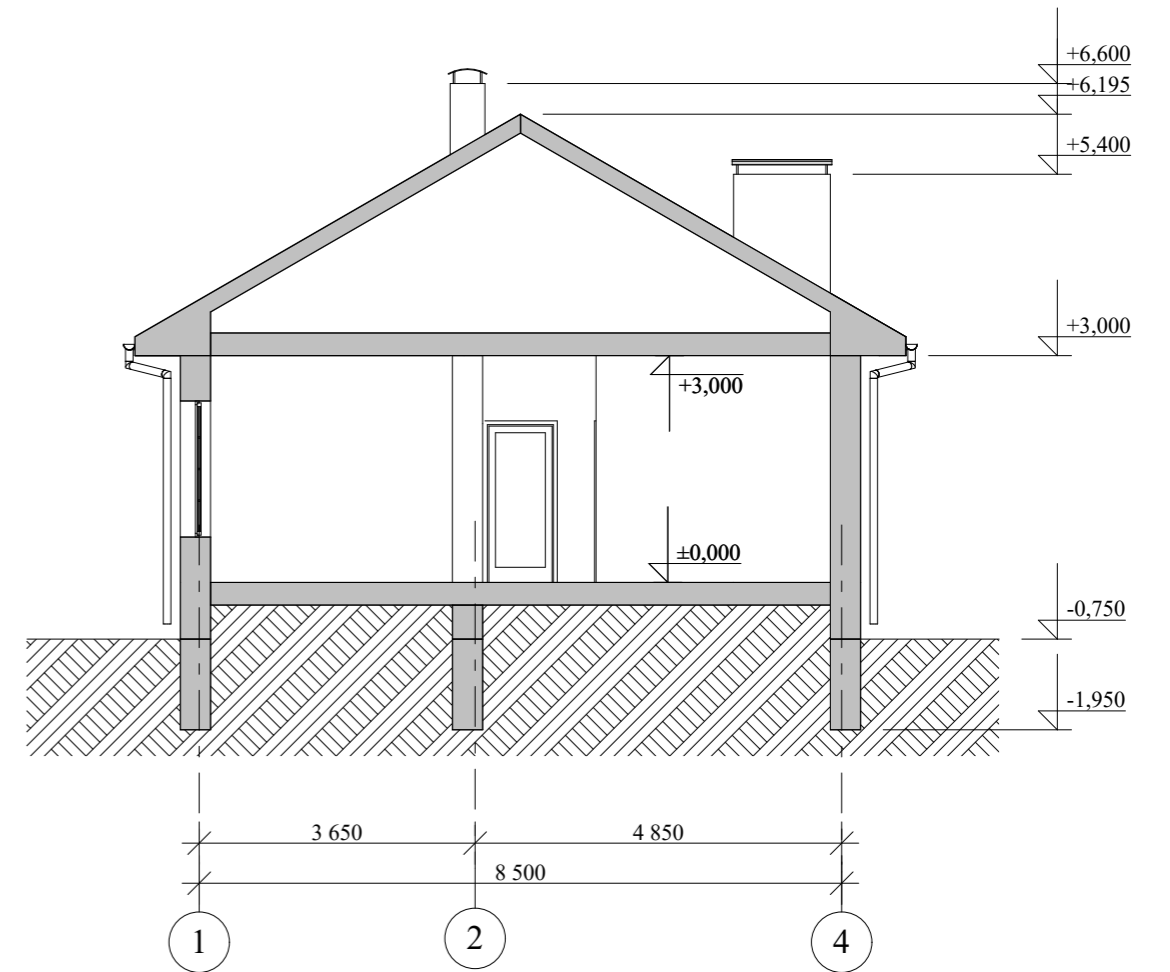


					Индивидуальный жилой дом		
Изм.	Лист	№Докум.	Подпись	Дата			
					Э.П.		
Архитектор	Гридасов				План кровли М 1:100 Разрез 1-1 М 1:100		

Фасад А-Г М 1:100

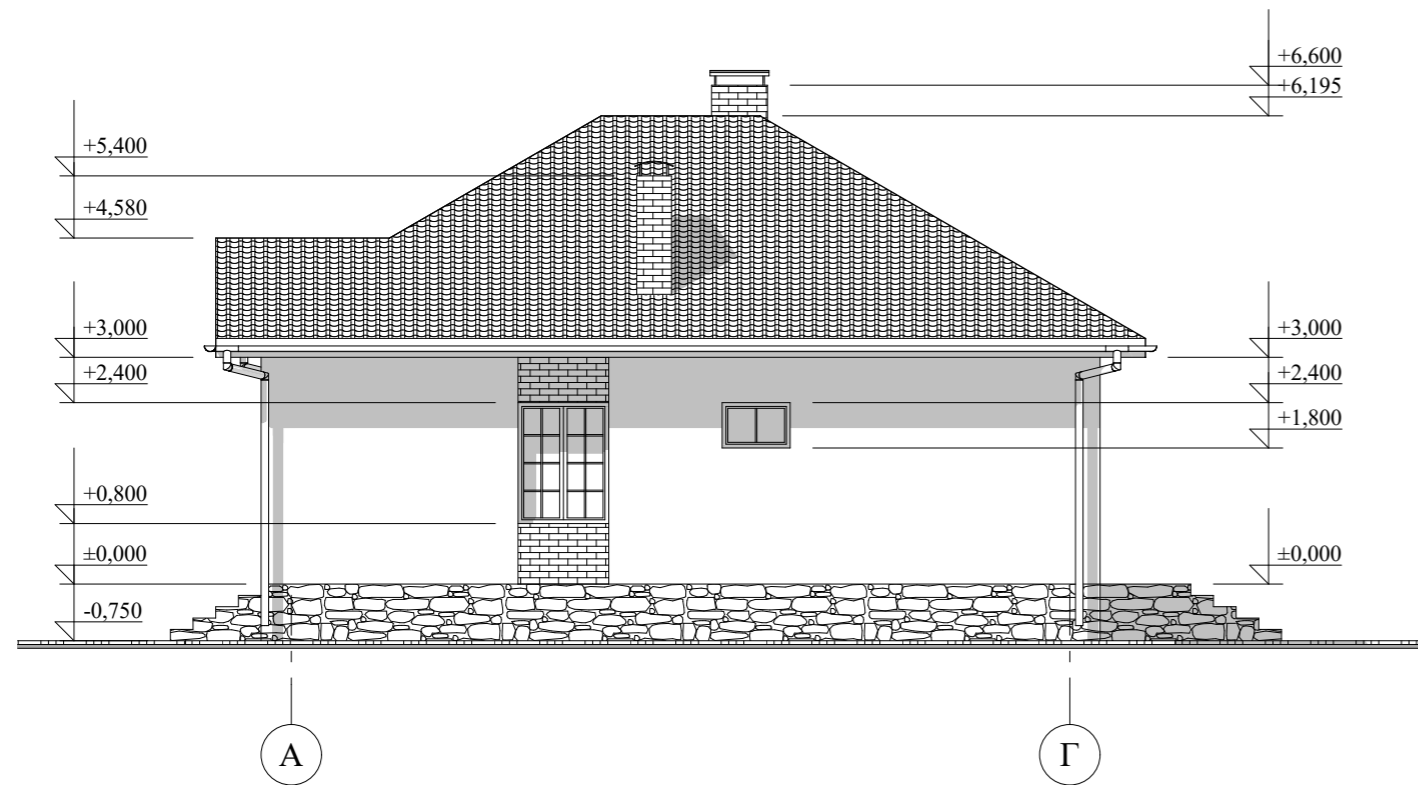

Фасад Г-А М 1:100

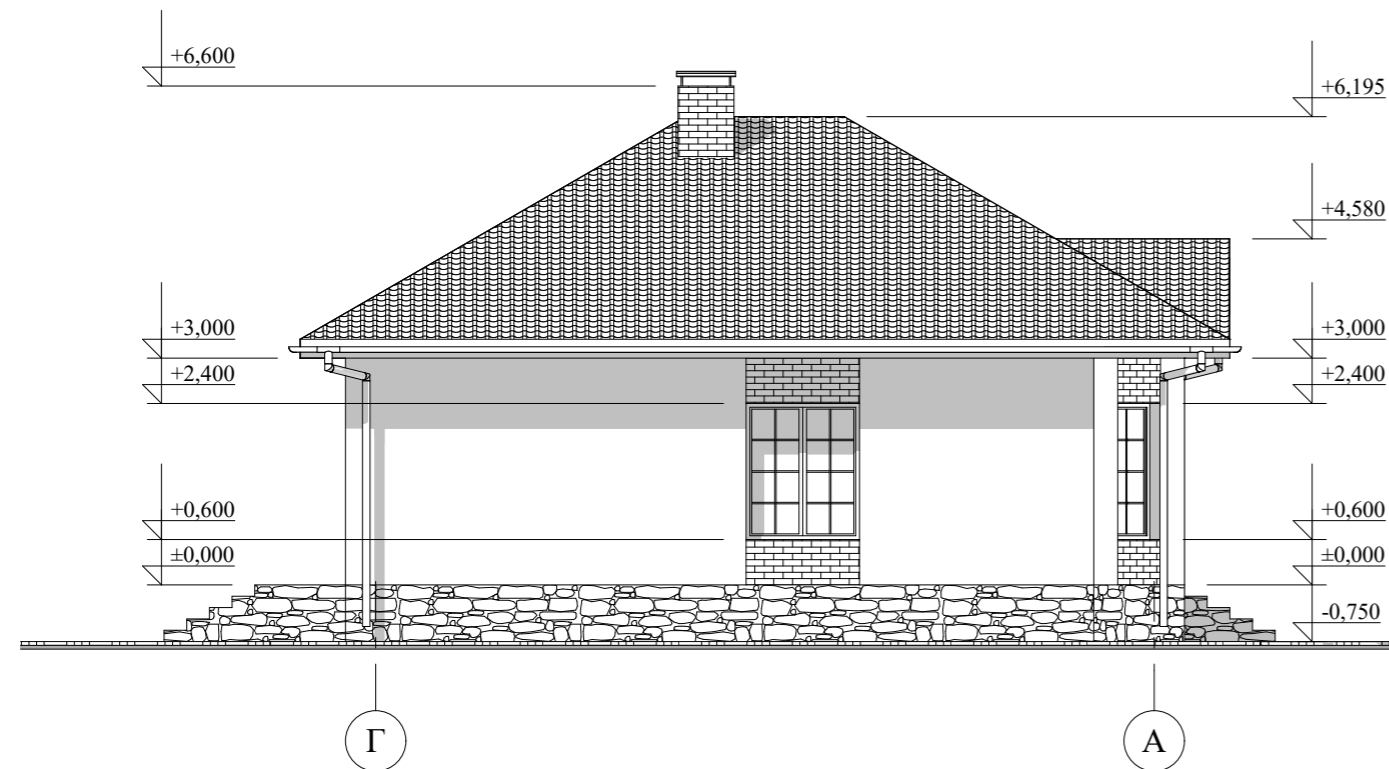

				Индивидуальный жилой дом			
Изм.	Лист	№Докум.	Подпись	Дата	Стадия	Лист	Листов
					Э.П.		
					Фасад А-Г М 1:100 Фасад Г-А М 1:100		

Фасады в цвете



					Индивидуальный жилой дом		
Изм.	Лист	№Докум.	Подпись	Дата			
					Э.П.		
Архитектор	Гридасов				Фасады в цвете		

Фасады в цвете



					Индивидуальный жилой дом		
Изм.	Лист	№Докум.	Подпись	Дата		Э.П.	
					Фасады в цвете		
Архитектор	Гридасов						

Перспектива



					Индивидуальный жилой дом		
Изм.	Лист	№Докум.	Подпись	Дата			
					Э.П.		
Архитектор	Гридасов				Перспектива		