


Российская Федерация. Белгородская область



тел.: 8 (800) 707-29-17
+7 (4722) 37-29-17, +7 (910) 737-29-17
www.svoymdom.online, info@svoymdom.online

ЭСКИЗНЫЙ ПРОЕКТ


Индивидуальный жилой дом

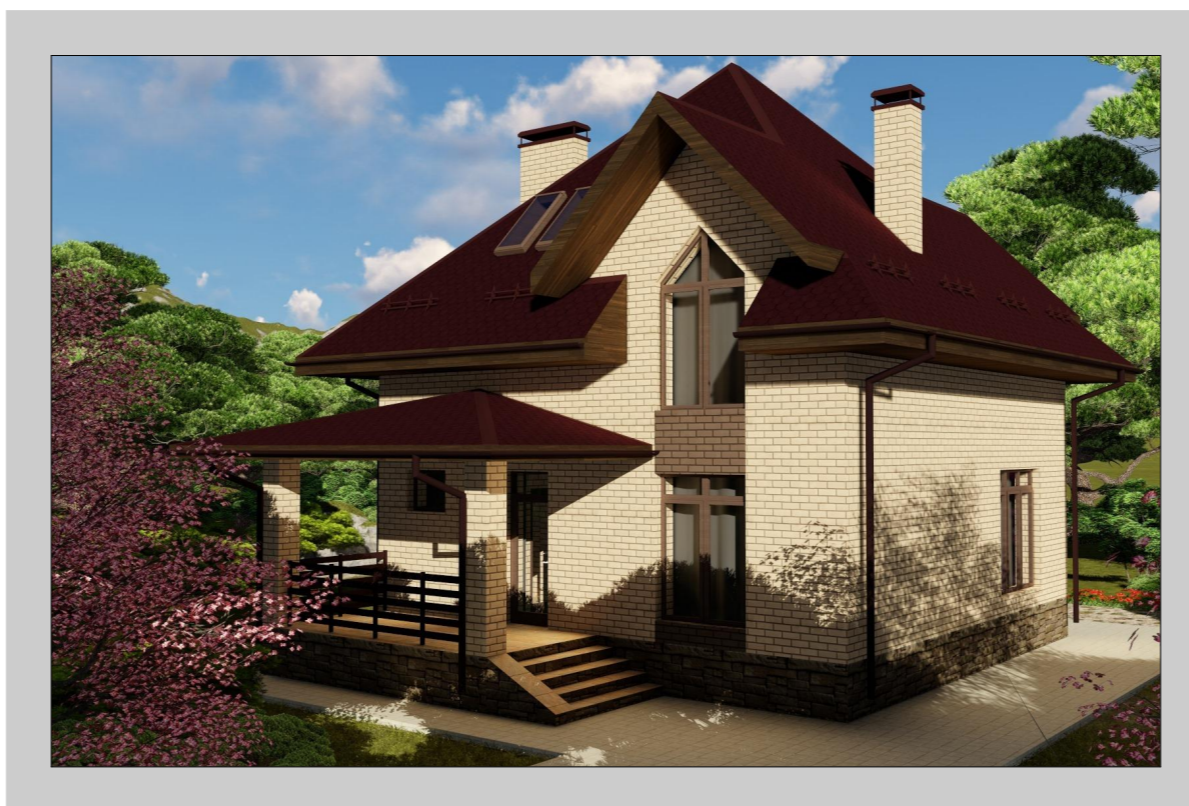

Разработал: Проскурина С.В.
Проверил: Гридасов Р.Н.


г. Белгород

План фундаментов М 1:100

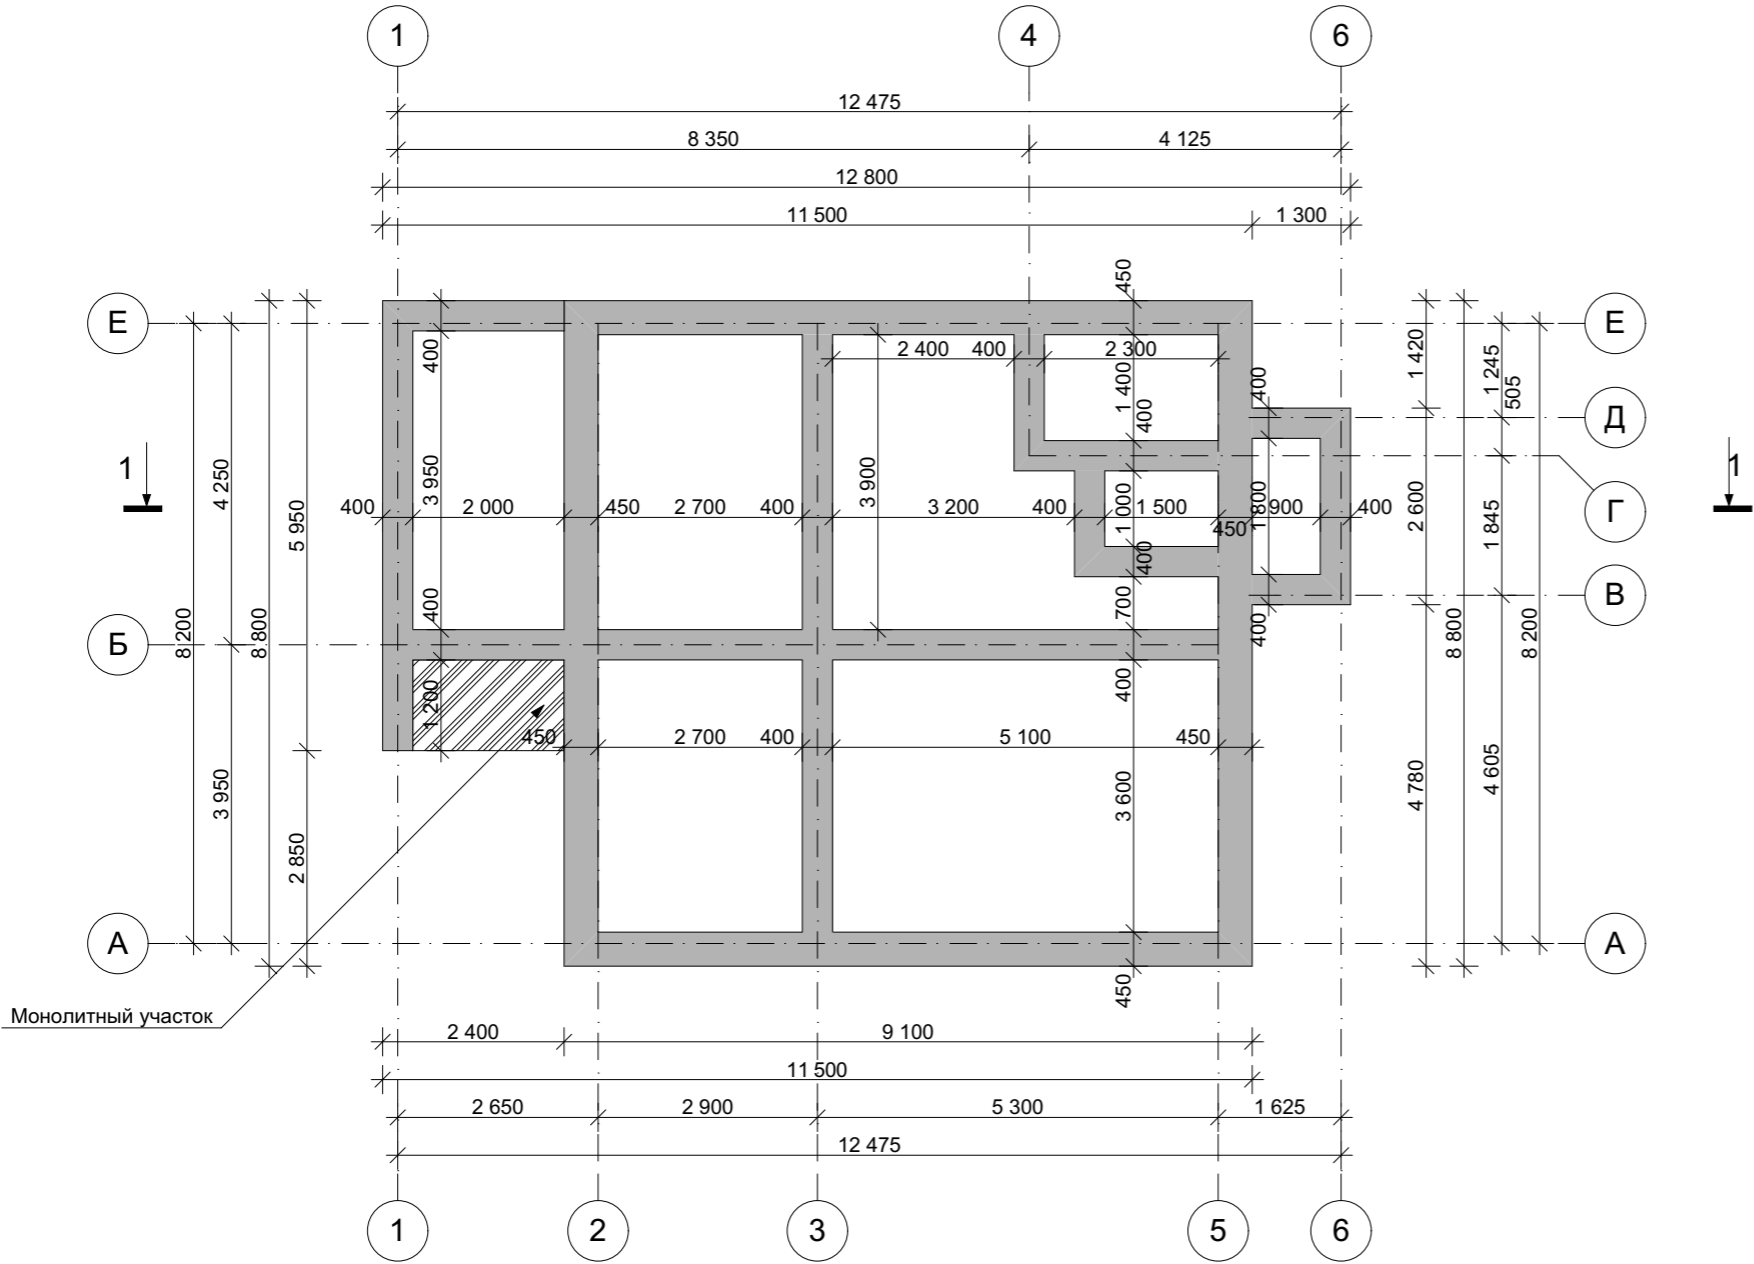

					Индивидуальный жилой дом		
Изм.	Лист	№ Докум.	Подпись	Дата			
					Э.П.		
Разработал	Проскурина С.В.				План фундаментов М 1:100		
Проверил	Гридасов Р.Н.						

План первого этажа М 1:100

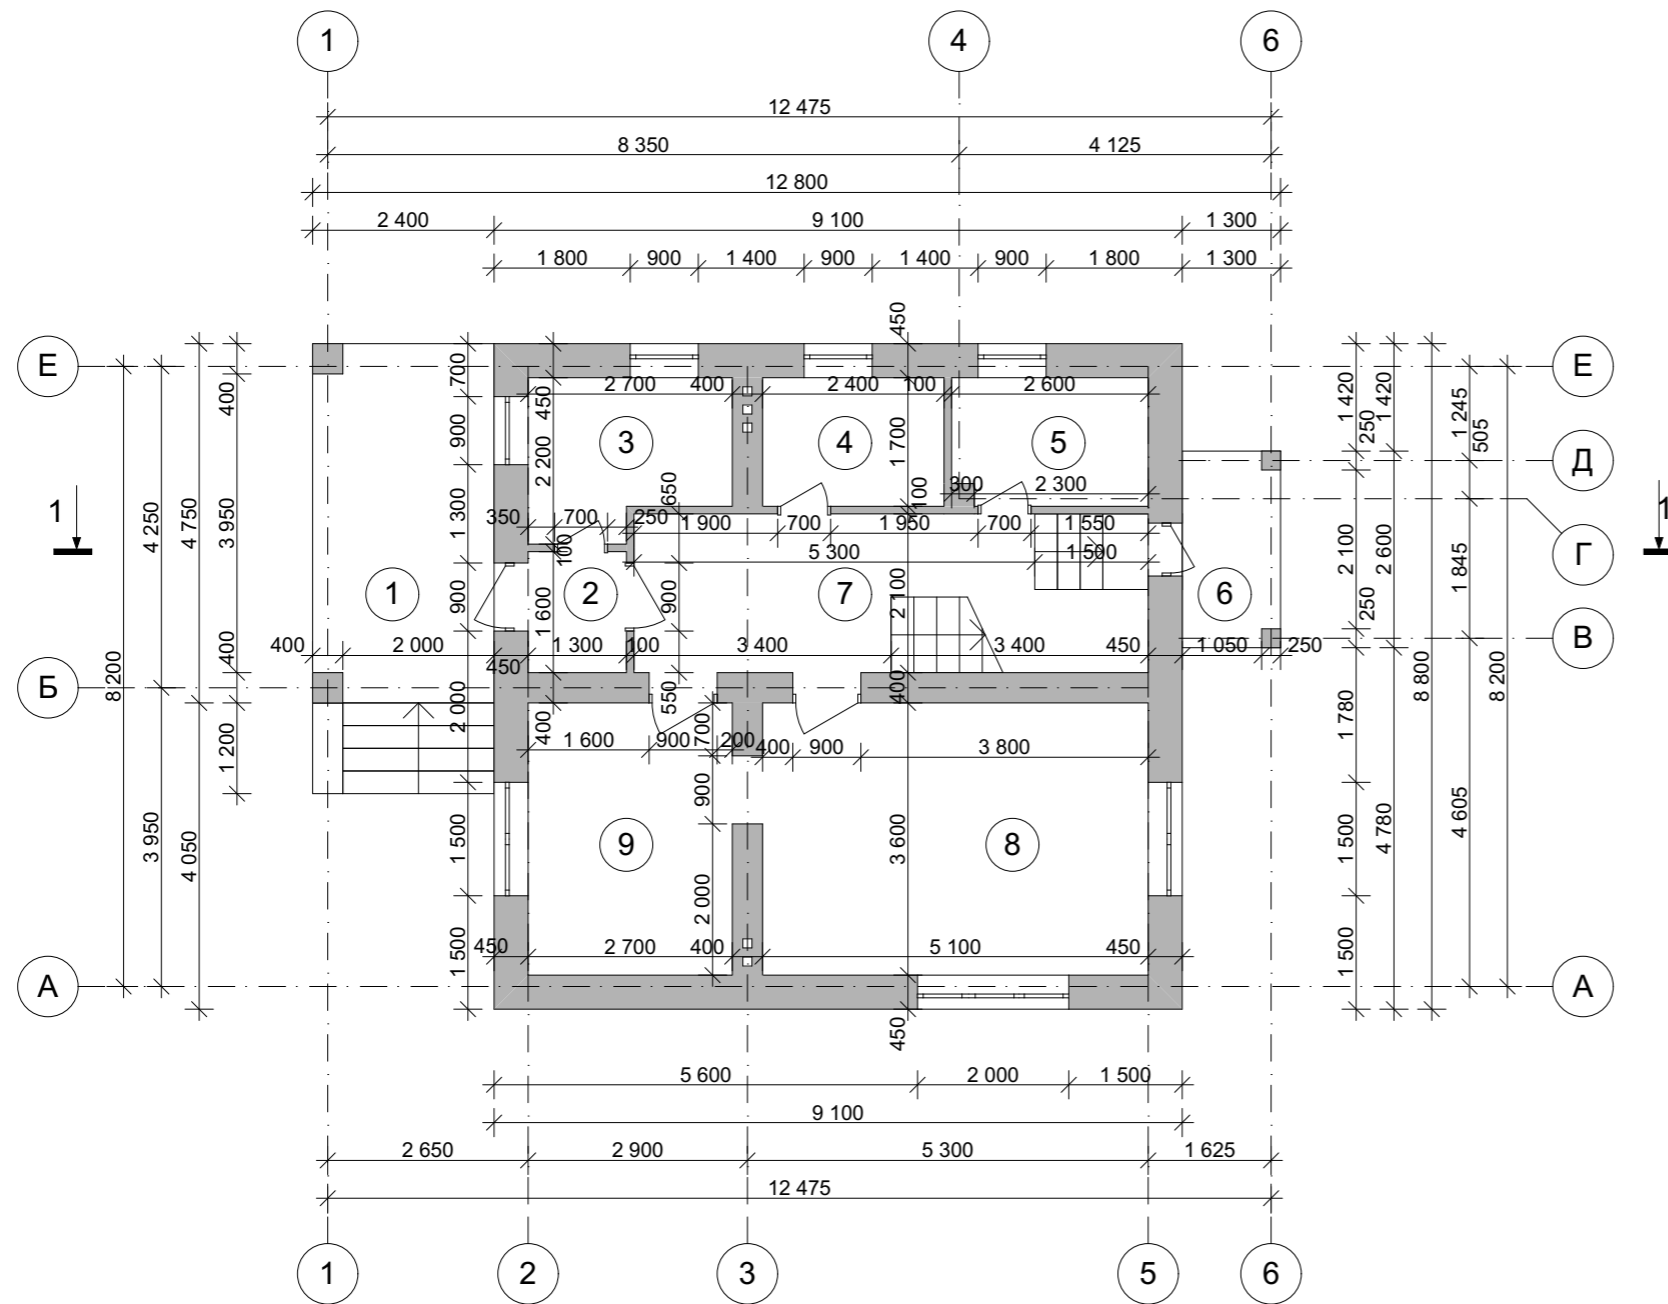


Экспликация помещений первого этажа

№ П/П	Наименование	Площадь м ²
1	Терраса	<u>11,08</u>
2	Тамбур	<u>2,08</u>
3	Котельная	<u>5,24</u>
4	С/у	<u>4,08</u>
5	Гардеробная	<u>4,33</u>
6	Крыльцо	<u>3,25</u>
7	Холл	<u>14,28</u>
8	Гостиная	<u>18,36</u>
9	Кухня	<u>9,72</u>
Общая площадь первого этажа		<u>72,42</u>
Общая площадь дома		<u>124,47</u>


Изм.	Лист	№ Докум.	Подпись	Дата	Индивидуальный жилой дом		
					Стадия	Лист	Листов
Разработал	Проскурина С.В.				Э.П.		
Проверил	Гридасов Р.Н.				План первого этажа М 1:100, Экспликация к плану первого этажа		

План раскладки плит перекрытия первого этажа М 1:100

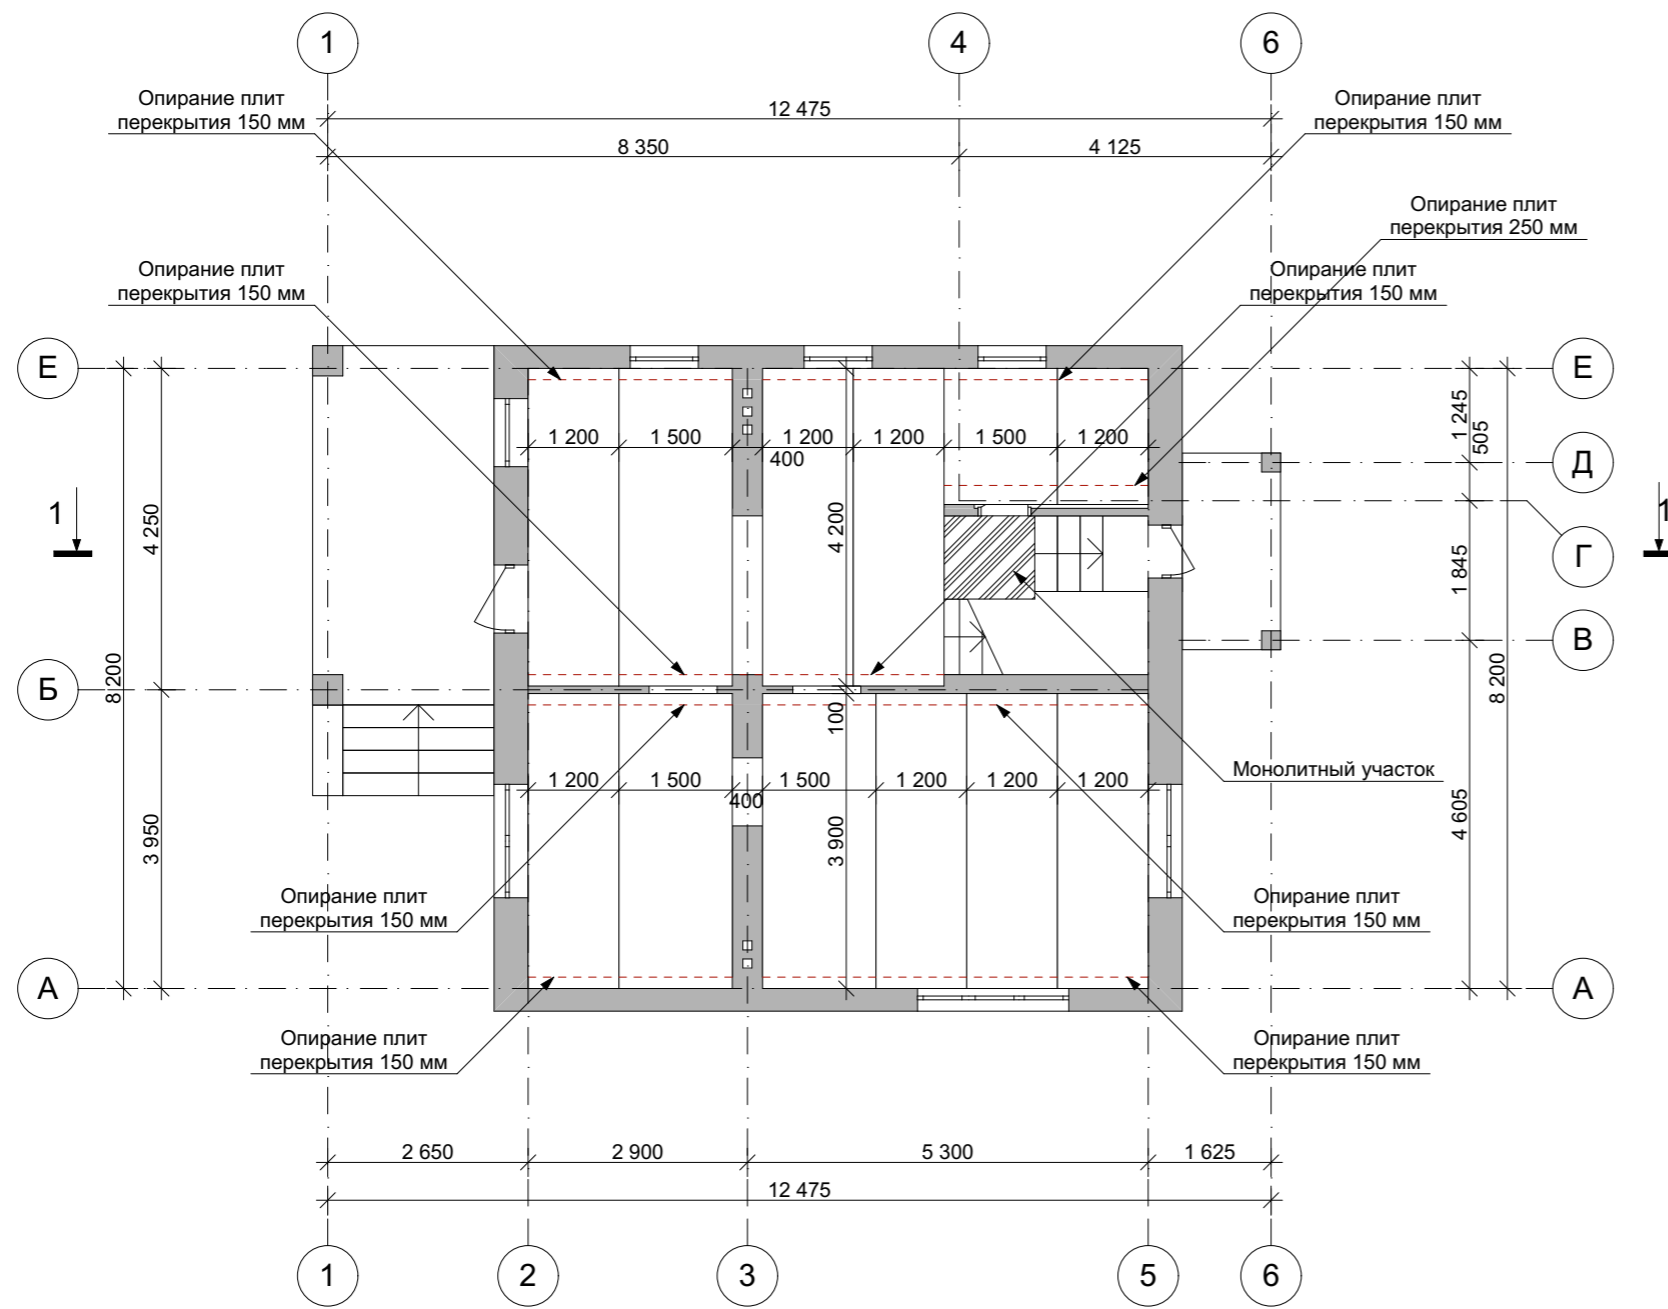

					Индивидуальный жилой дом		
Изм.	Лист	№ Докум.	Подпись	Дата			
					Э.П.		
Разработал	Проскурина С.В.				План раскладки плит перекрытия первого этажа М 1:100		
Проверил	Гридасов Р.Н.						

План мансардного этажа М 1:100

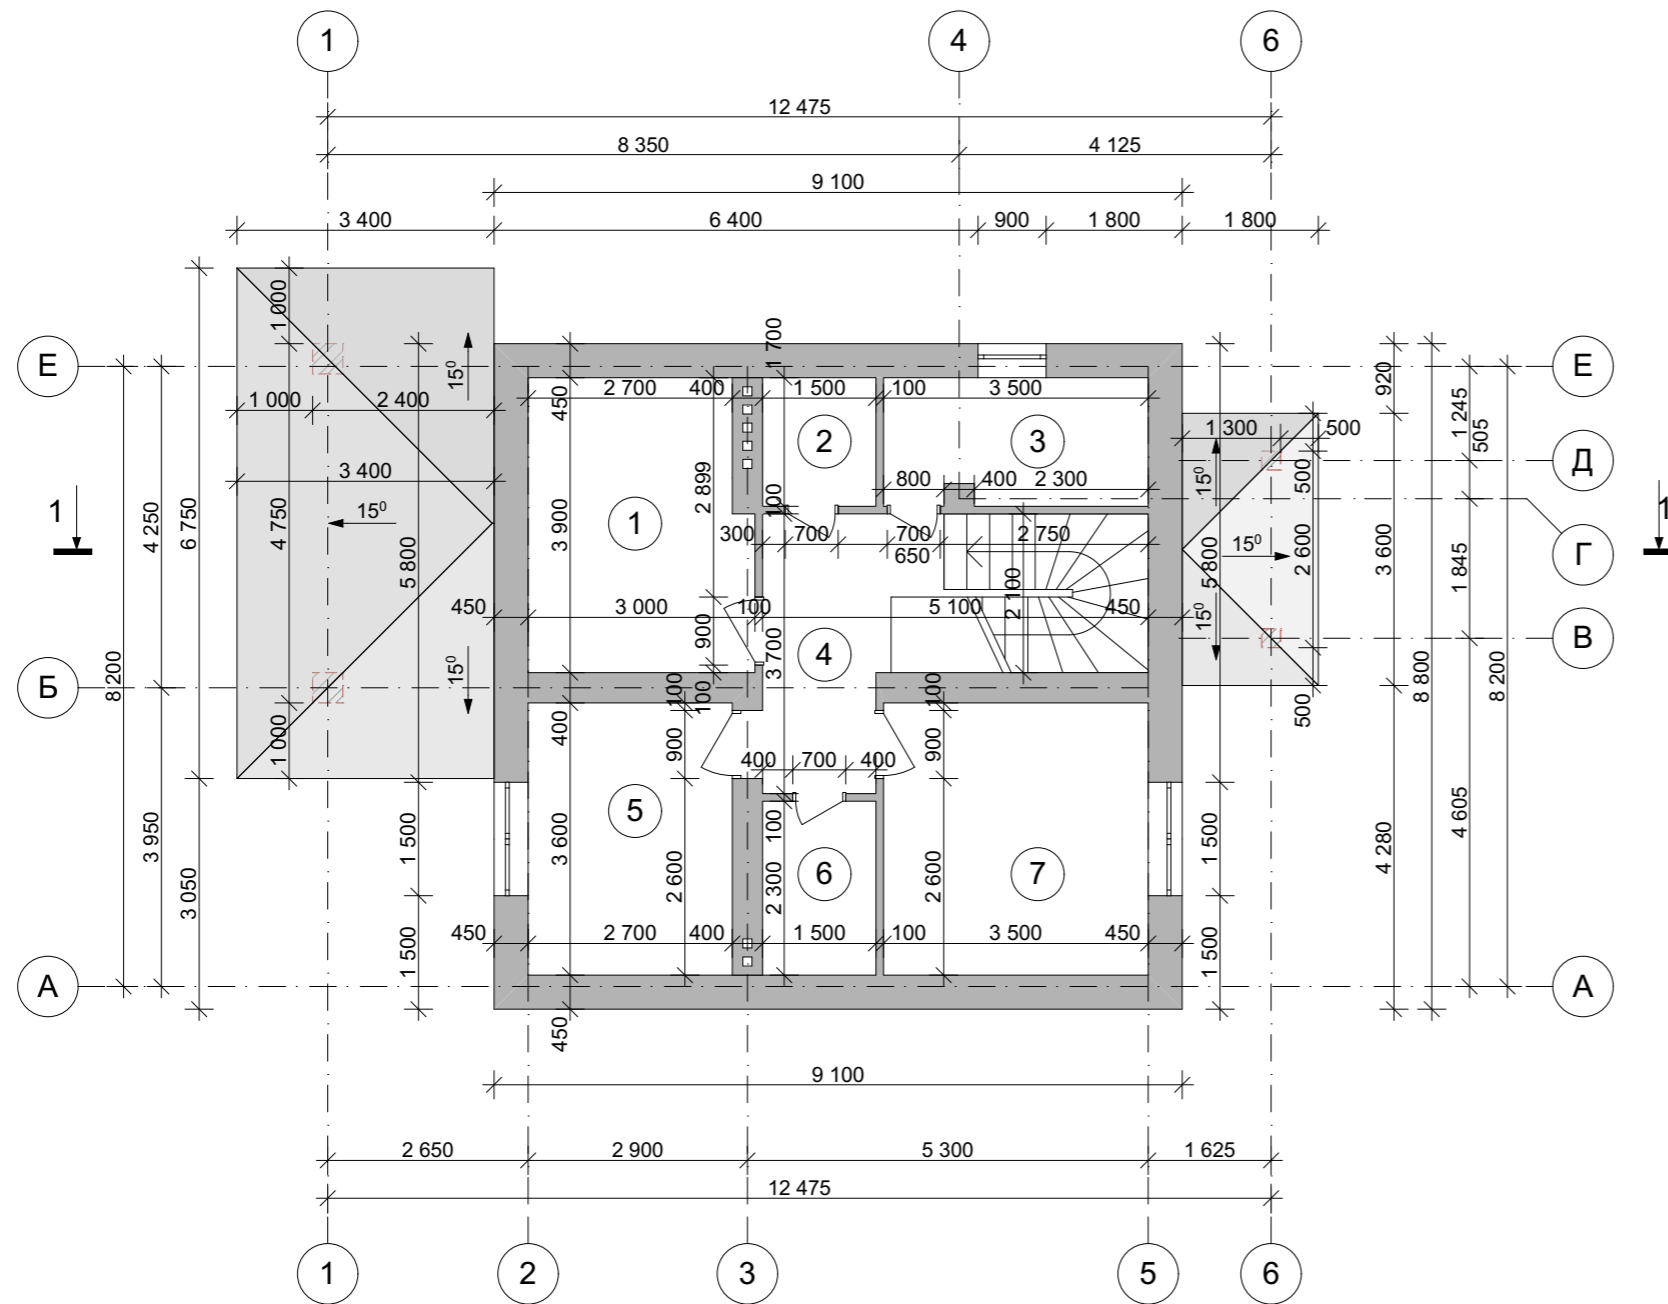


Экспликация помещений мансардного этажа

№ П/П	Наименование	Площадь м ²
1	Спальня	<u>11,16</u>
2	С/у	<u>2,55</u>
3	Ванная	<u>5,83</u>
4	Холл	<u>6,74</u>
5	Спальня	<u>9,72</u>
6	Гардеробная	<u>3,45</u>
7	Спальня	<u>12,60</u>
Общая площадь мансардного этажа		<u>52,05</u>
Общая площадь дома		<u>124,47</u>


					Индивидуальный жилой дом			
Изм.	Лист	№ Докум.	Подпись	Дата				
						Стадия	Лист	Листов
Разработал	Проскурина С.В.					Э.П.		
Проверил	Гридасов Р.Н.							
					План мансардного этажа М 1:100, Экспликация к плану мансардного этажа			

План кровли М 1:100

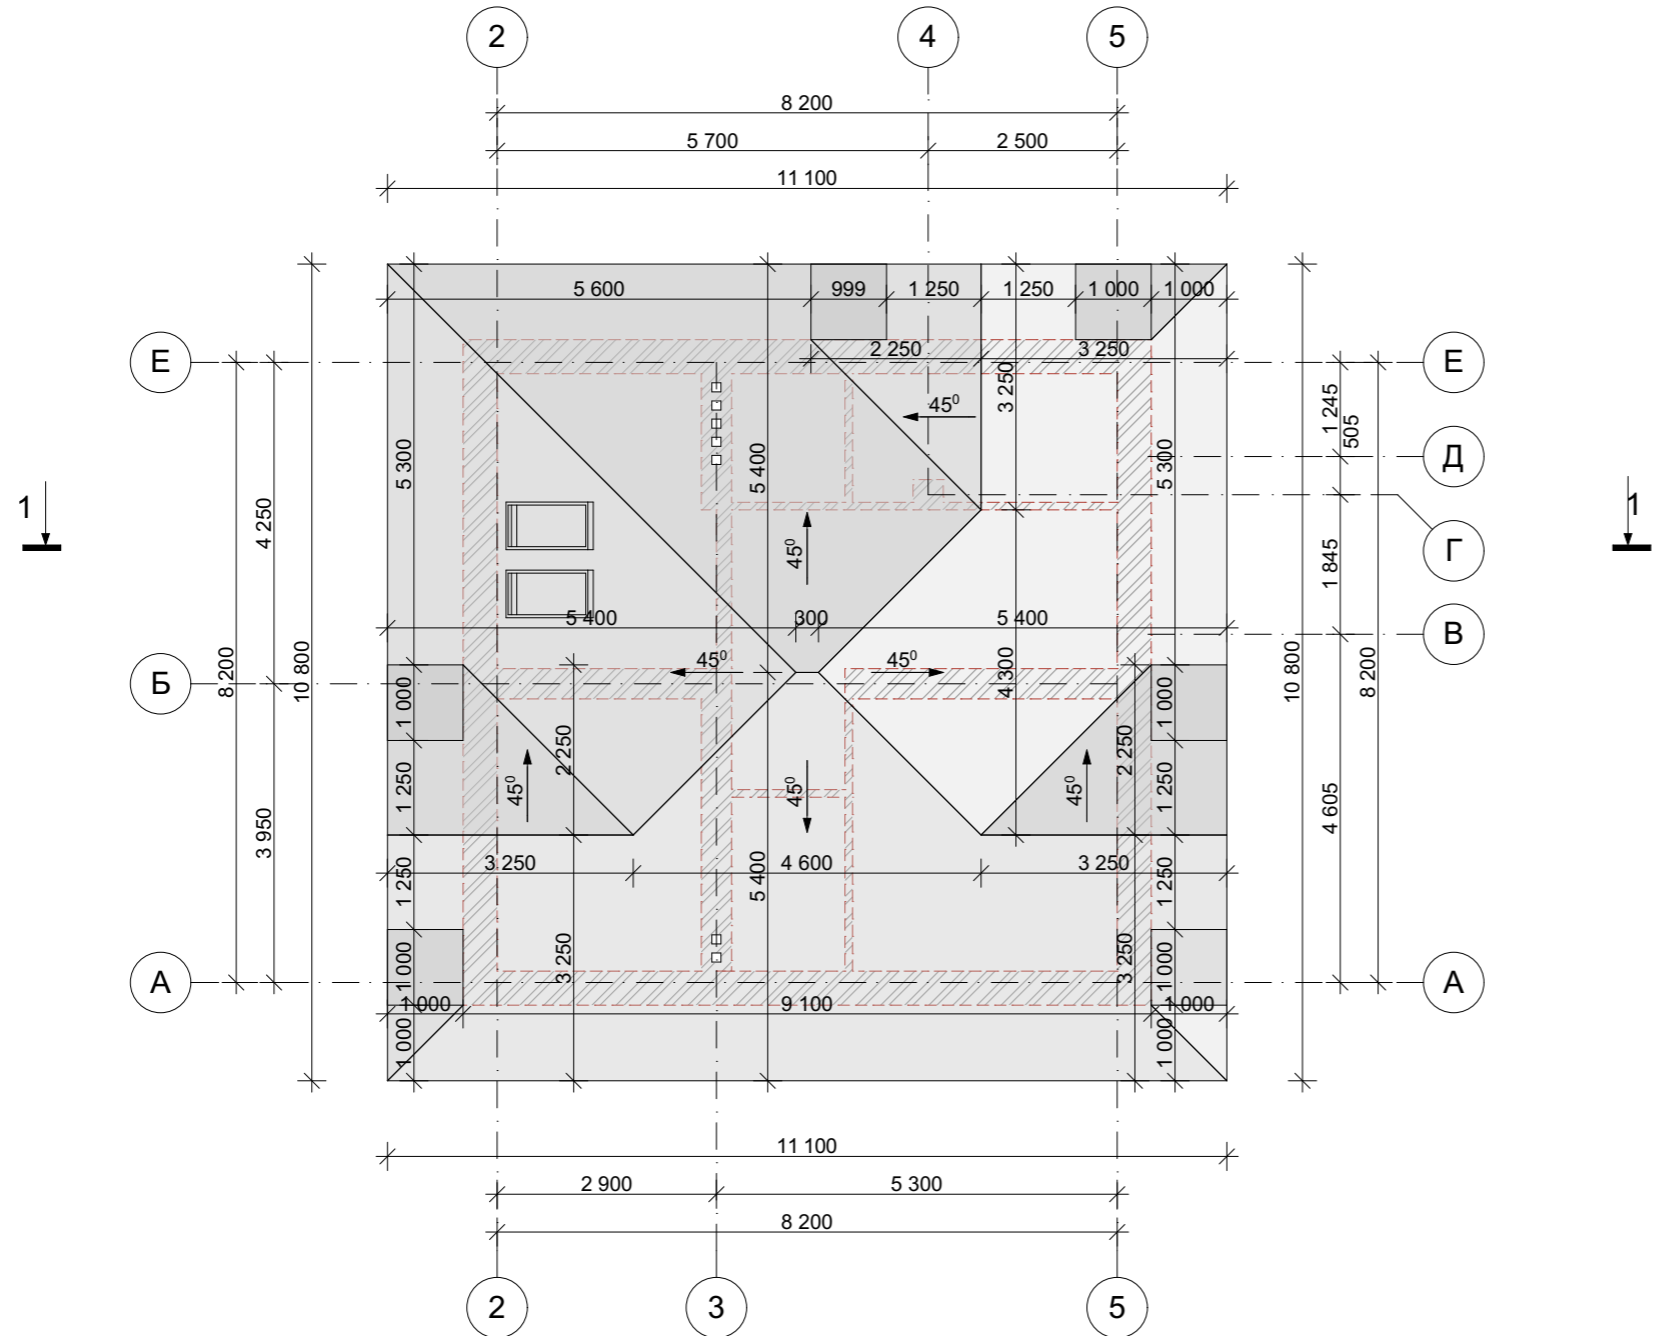


					Индивидуальный жилой дом		
Изм.	Лист	№ Докум.	Подпись	Дата			
					Э.П.		
Разработал	Проскурина С.В.				План кровли М 1:100		
Проверил	Гридасов Р.Н.						

Разрез 1-1 М 1:100

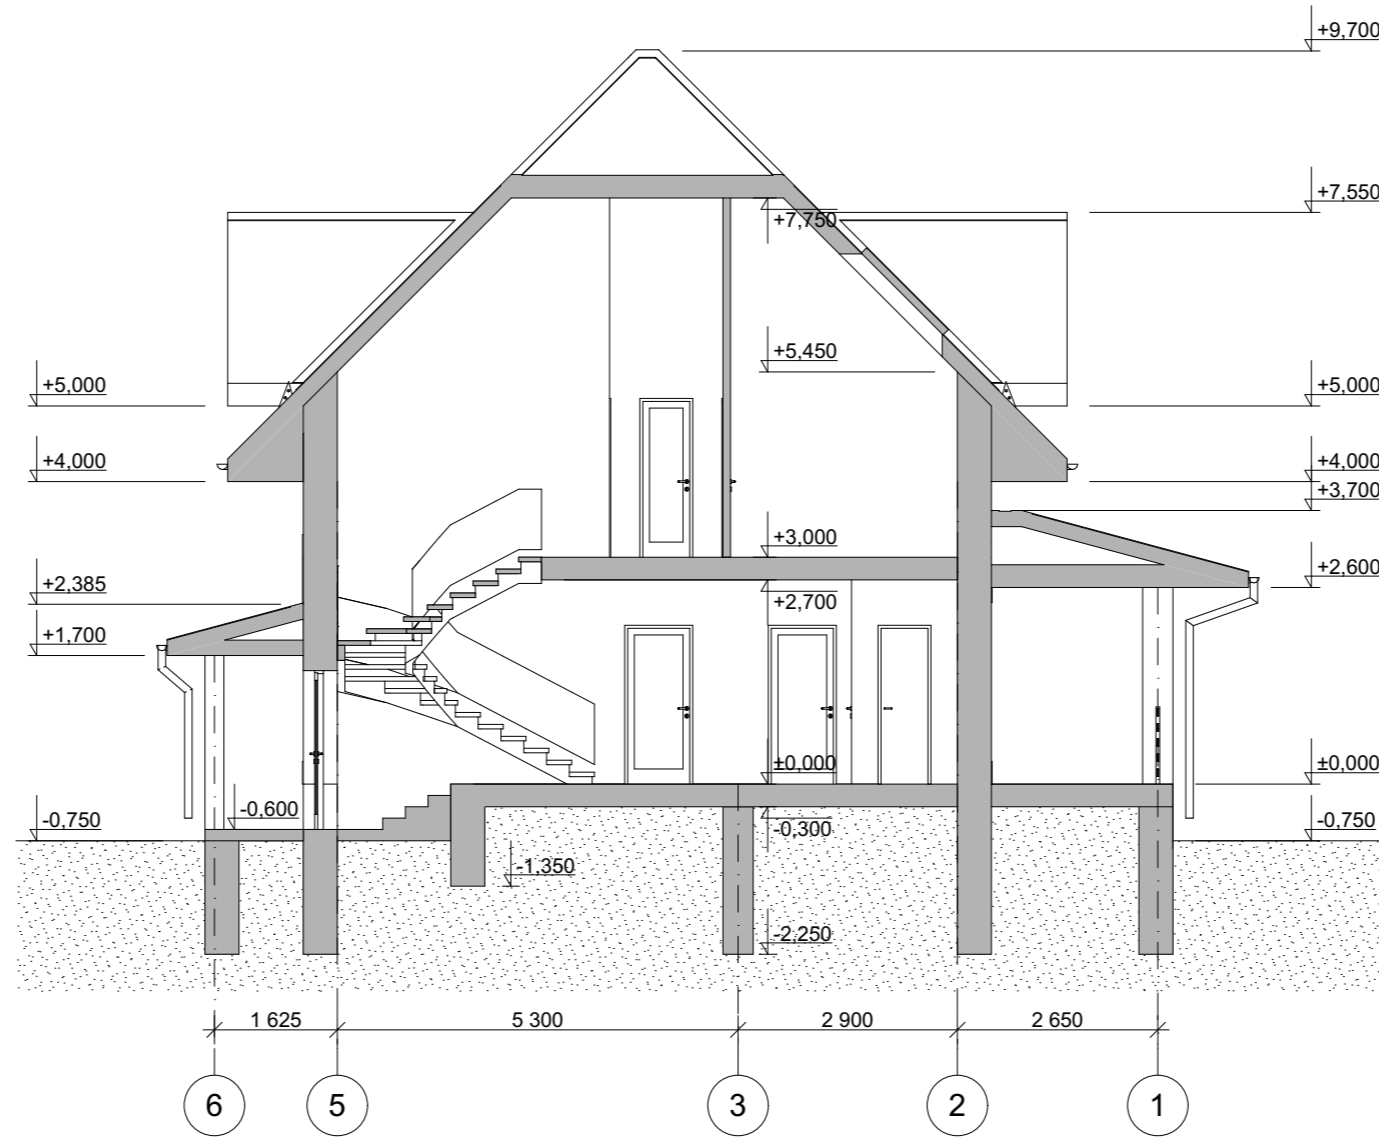

					Индивидуальный жилой дом		
Изм.	Лист	№ Докум.	Подпись	Дата			
					Э.П.		
Разработал	Проскурина С.В.				Разрез 1-1 М 1:100		
Проверил	Гридасов Р.Н.						

Фасад 1-6 М 1:100

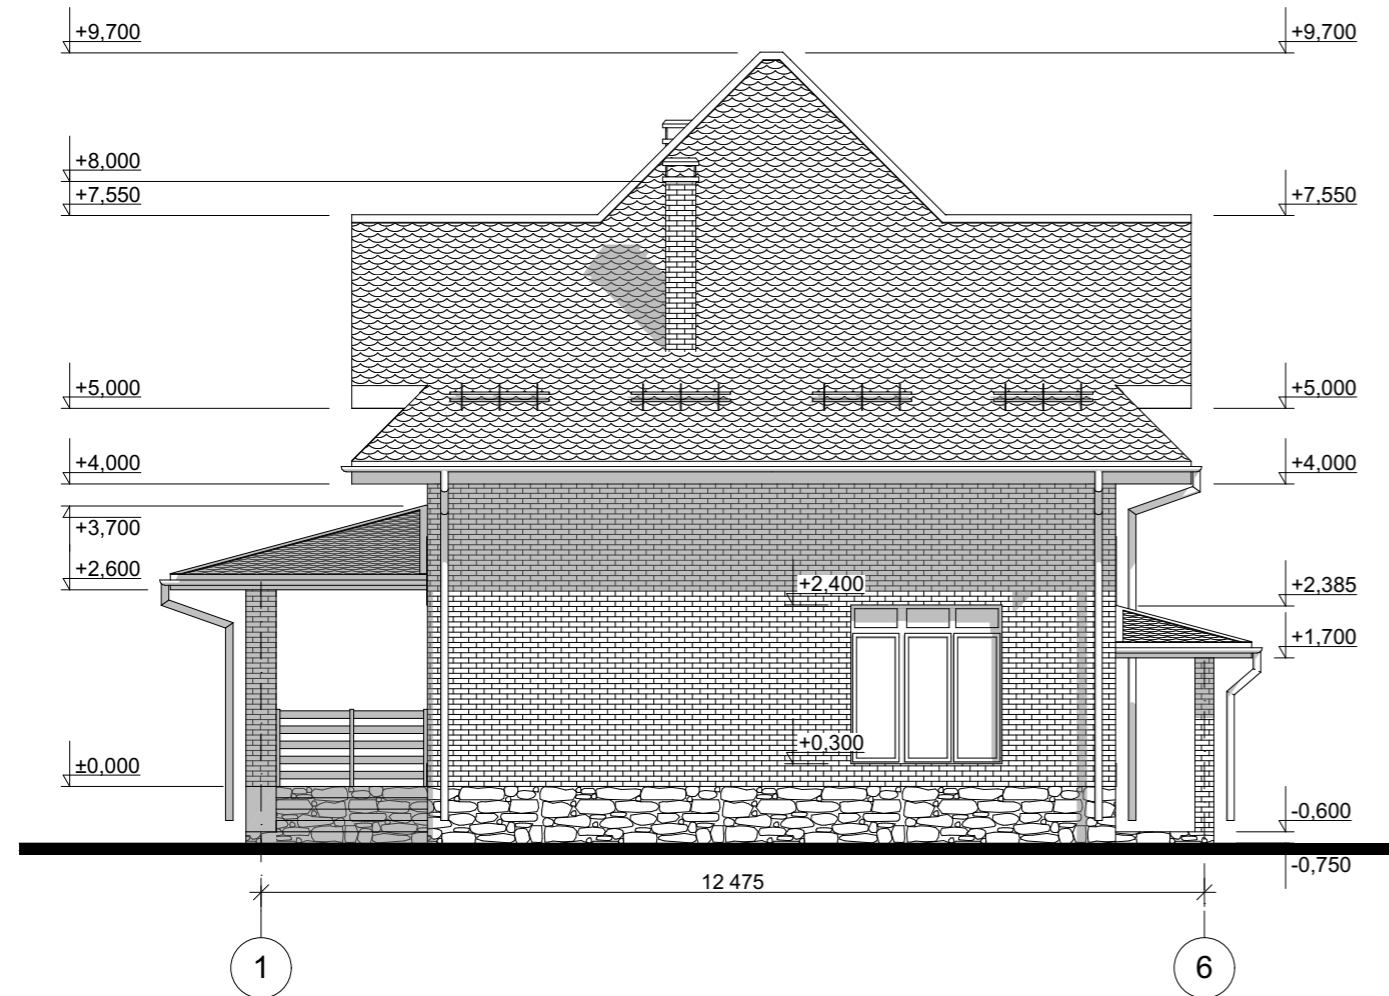


Цветовое решение фасадов



					Индивидуальный жилой дом		
Изм.	Лист	№ Докум.	Подпись	Дата			
					Э.П.		
Разработал	Проскурина С.В.				Фасад 1-6 М 1:100, Цветовое решение фасада		
Проверил	Гридасов Р.Н.						

Фасад А-Е М 1:100

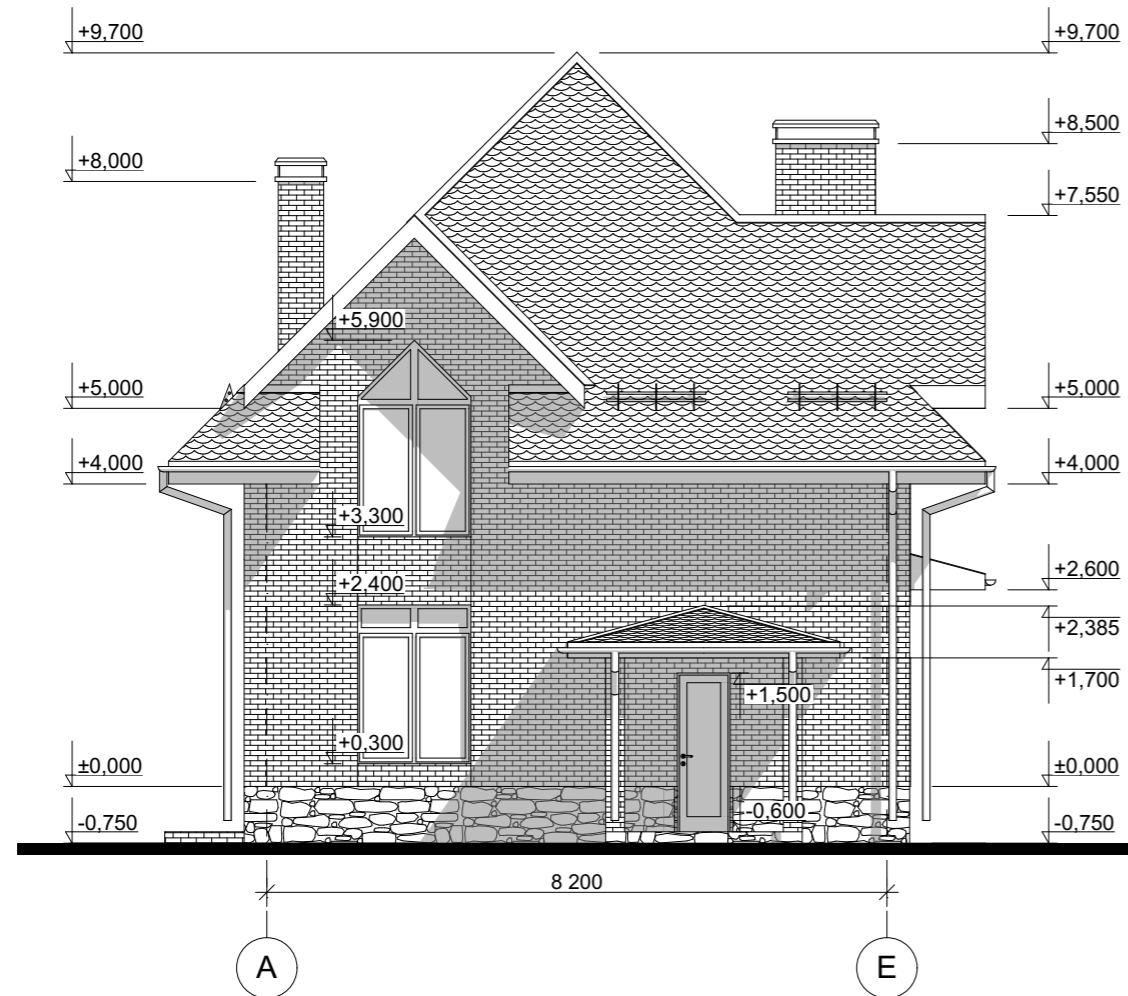


Цветовое решение фасадов



Изм.	Лист	№ Докум.	Подпись	Дата	Индивидуальный жилой дом			
						Стадия	Лист	Листов
						Э.П.		
Разработал		Проскурина С.В.			Фасад А-Е М 1:100, Цветовое решение фасада			
Проверил		Гридасов Р.Н.						

Фасад 6-1 М 1:100

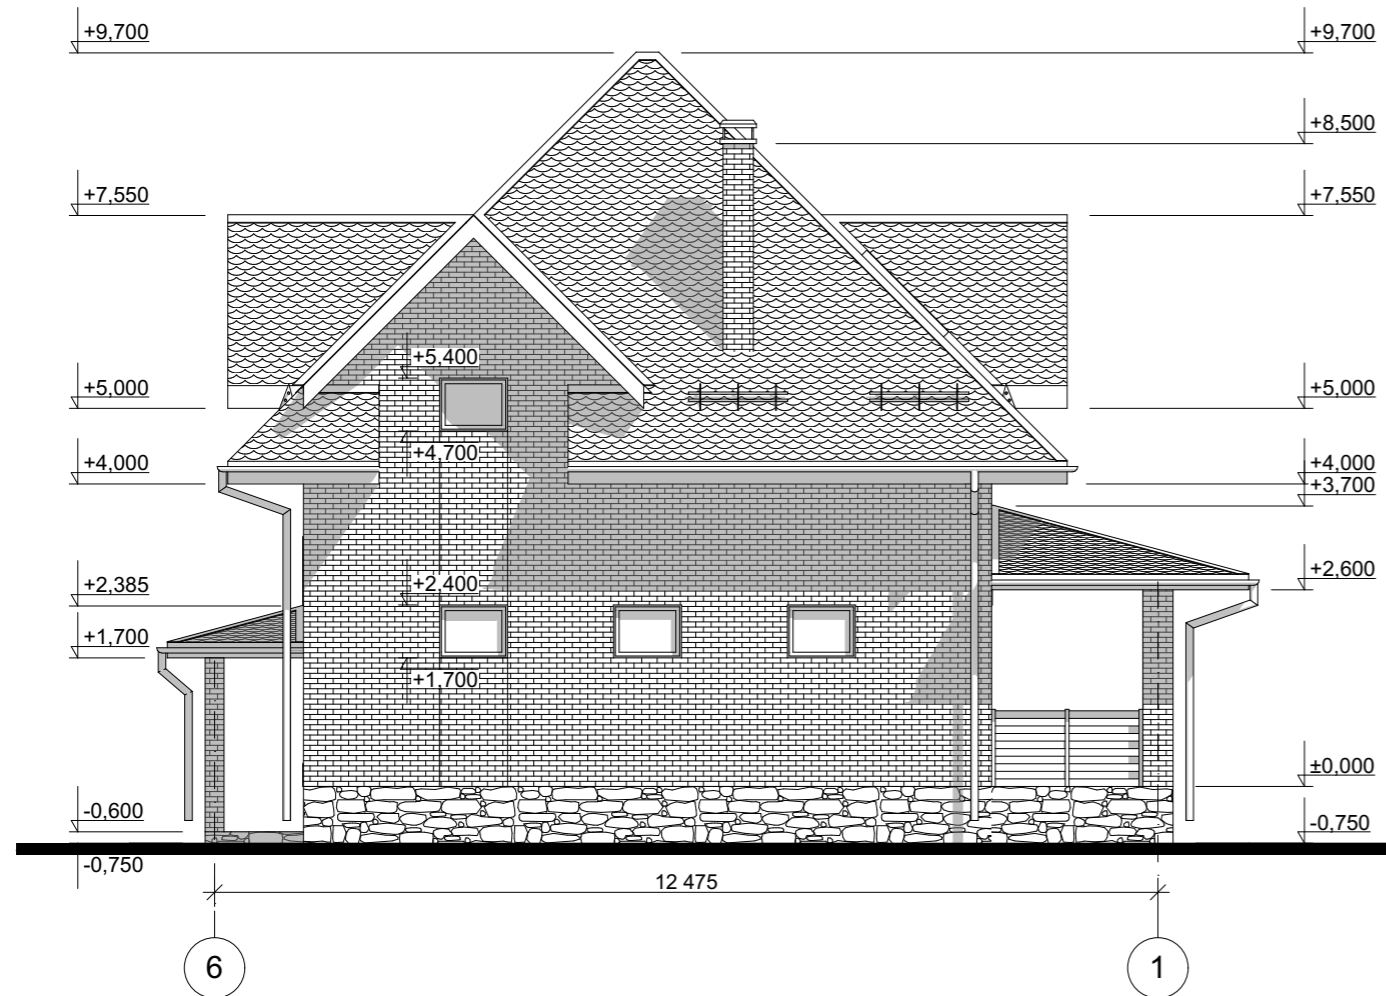


Цветовое решение фасадов



Изм.	Лист	№ Докум.	Подпись	Дата	Индивидуальный жилой дом			
						Стадия	Лист	Листов
						Э.П.		
Разработал	Проскурина С.В.				Фасад 6-1 М 1:100, Цветовое решение фасада			
Проверил	Гридасов Р.Н.							

Фасад Е-А М 1:100

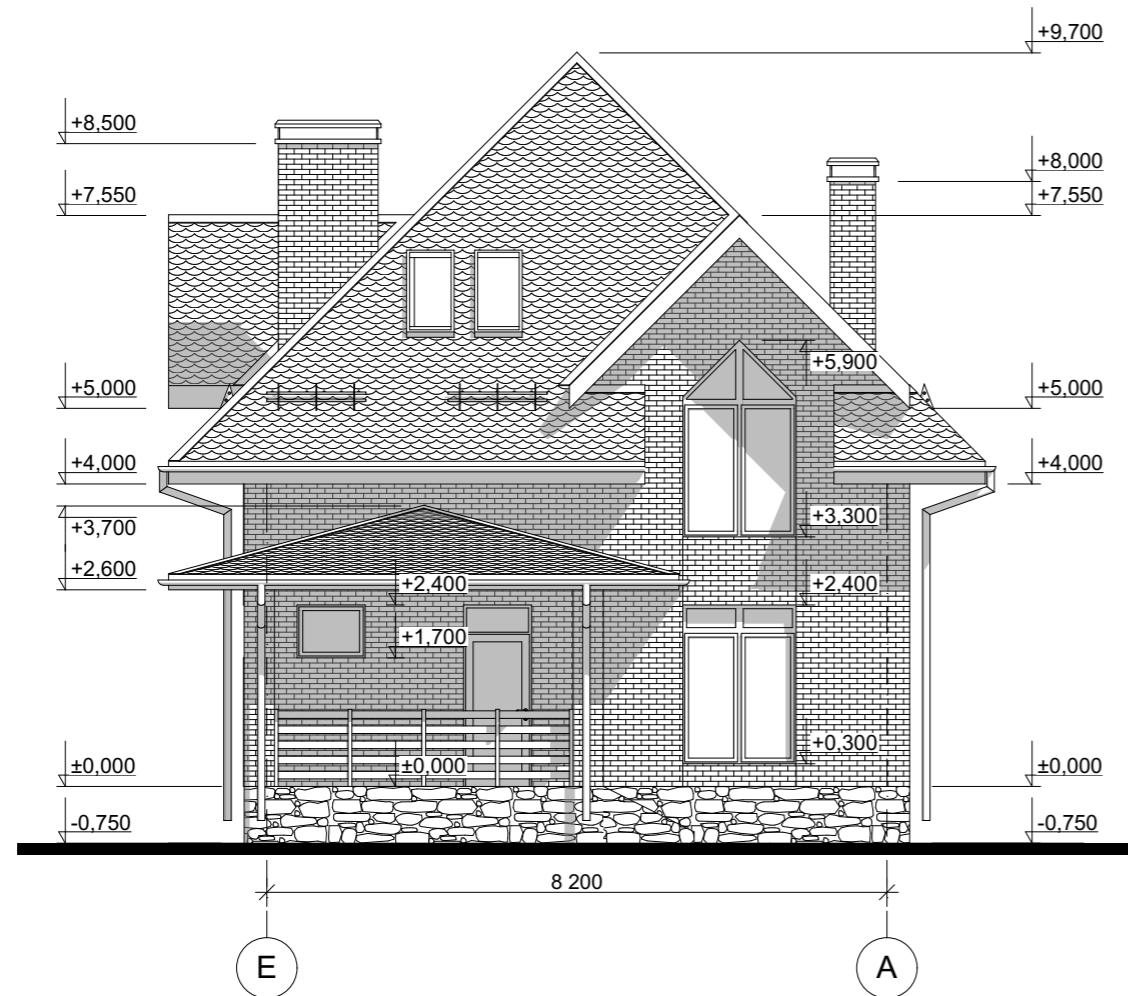

Цветовое решение фасадов



					Индивидуальный жилой дом		
Изм.	Лист	№ Докум.	Подпись	Дата			
					Э.П.		
Разработал	Проскурина С.В.				Фасад Е-А М 1:100, Цветовое решение фасада		
Проверил	Гридасов Р.Н.						

Перспективные изображения



					Индивидуальный жилой дом		
Изм.	Лист	№ Докум.	Подпись	Дата			
Разработал	Проскурина С.В.				Э.П.		
Проверил	Гридасов Р.Н.				Перспективное изображения		