

Российская Федерация. Белгородская область




8 (800) 707-29-17

+7 (4722) 37-29-17, +7 (910) 737-29-17

www.svoymaxonline.com, info@svoymaxonline.com

ЭСКИЗНЫЙ ПРОЕКТ Индивидуальный жилой дом

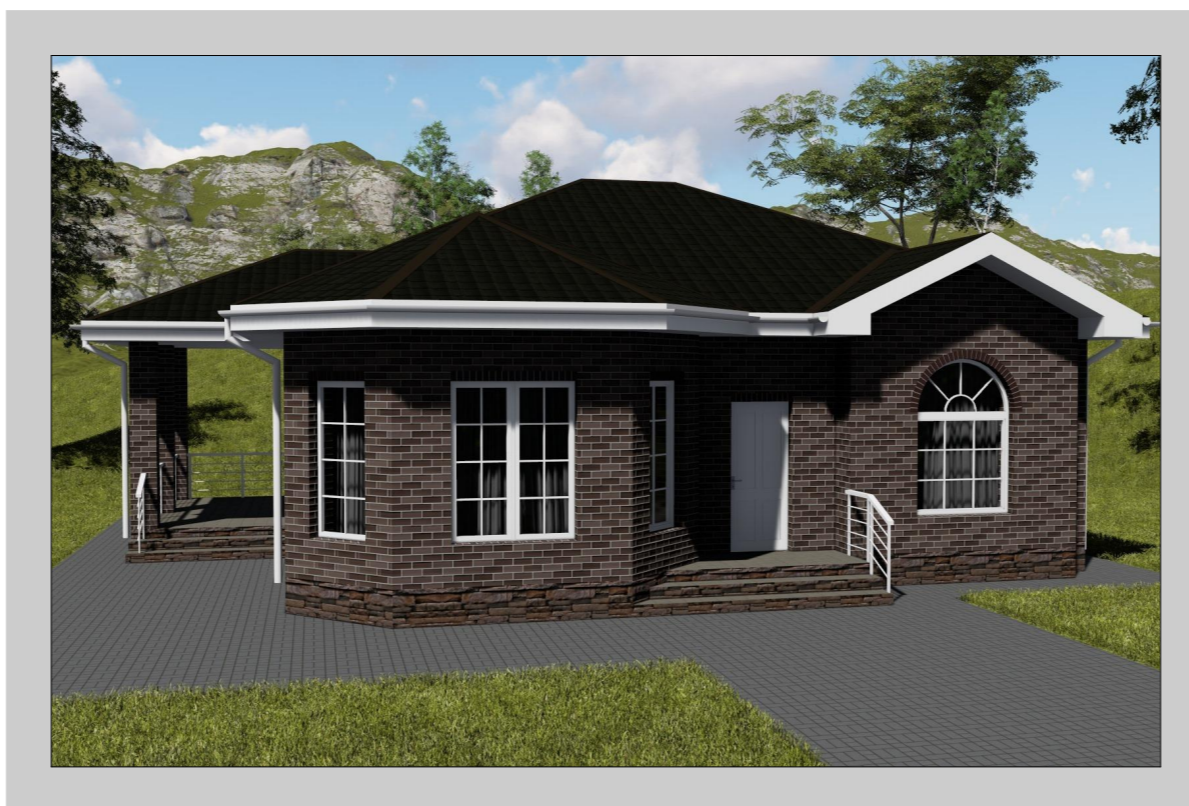


Разработал: Проскурина С.В.

Проверил: Гридасов Р.Н.


г. Белгород

План фундаментов М 1:100

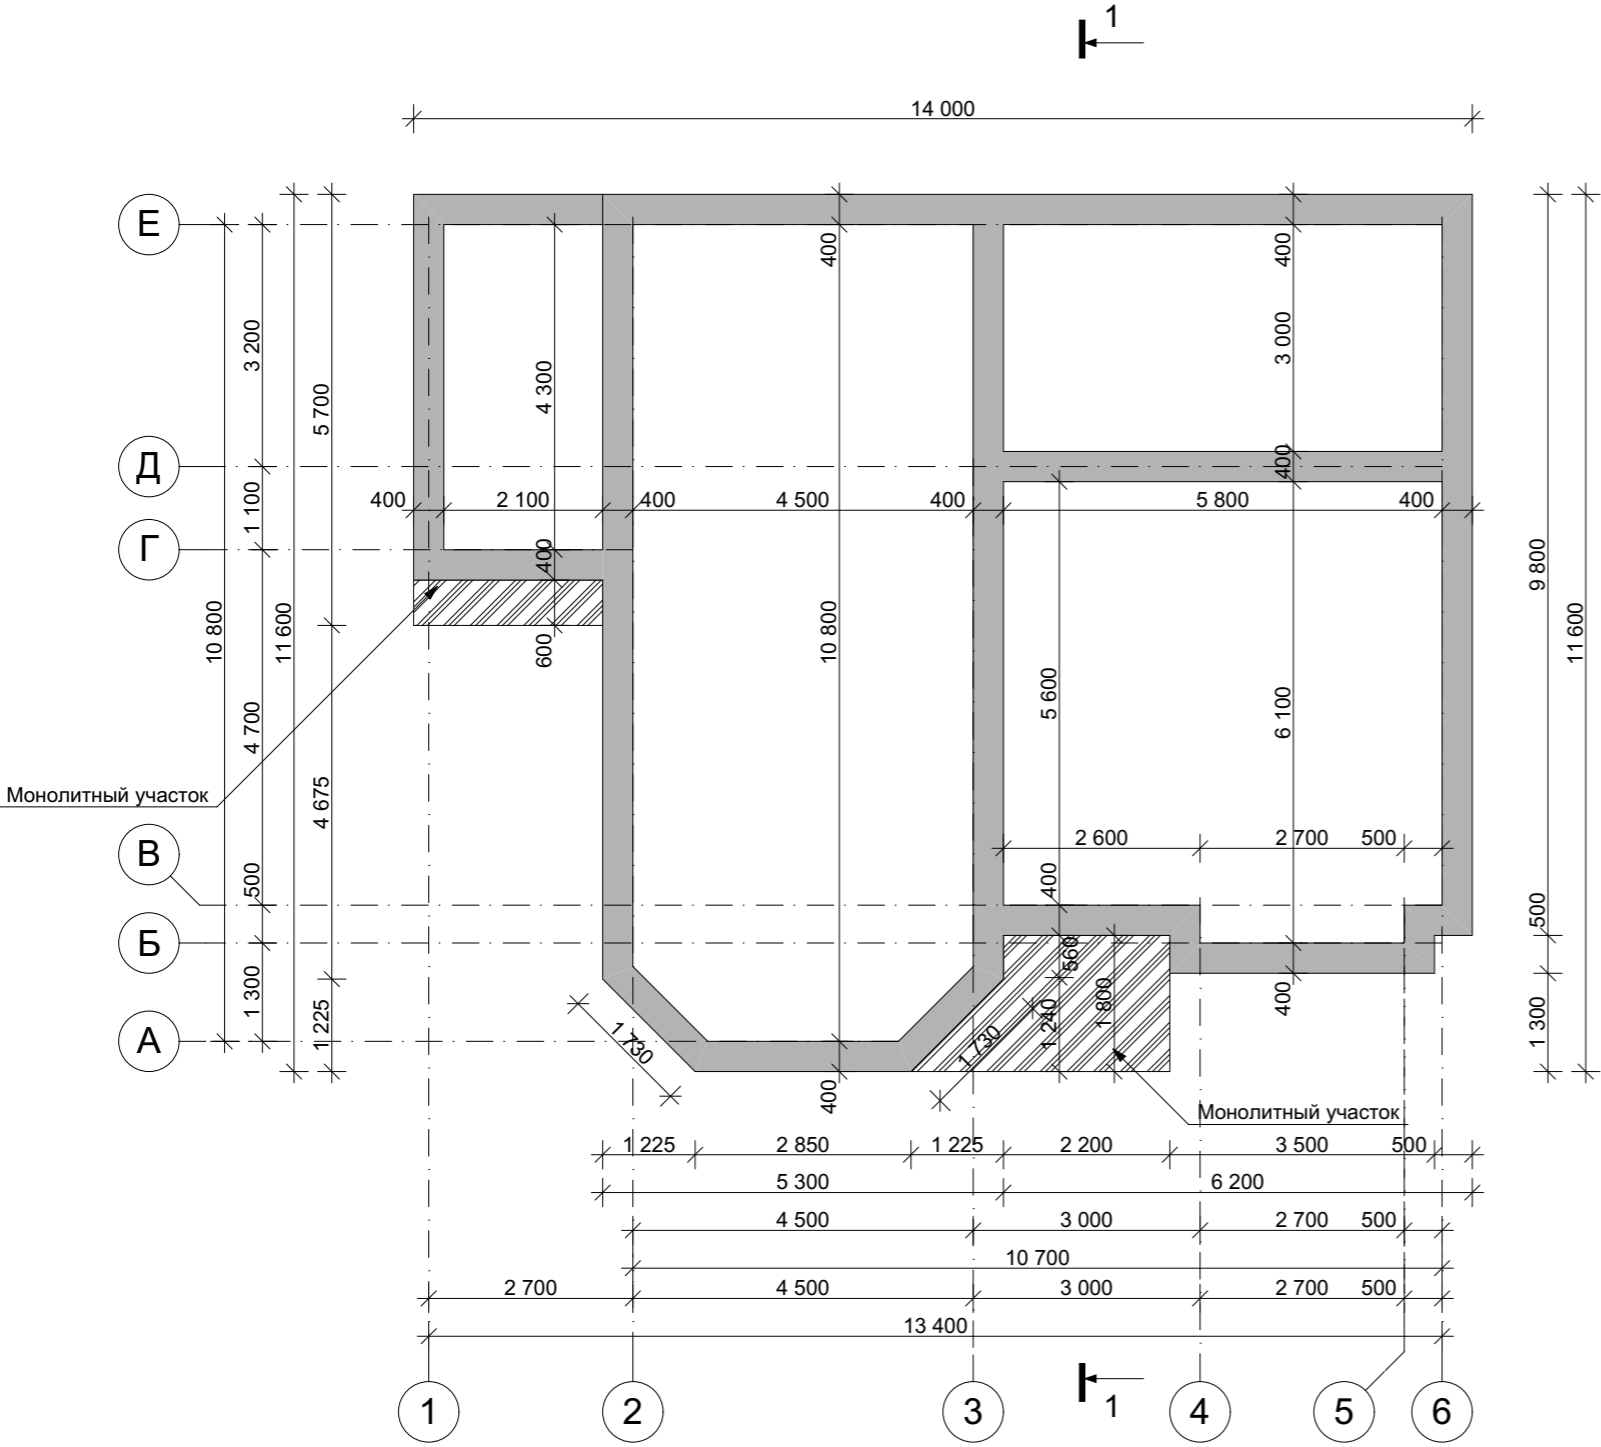


					Индивидуальный жилой дом		
Изм.	Лист	№ Докум.	Подпись	Дата			
					Стадия	Лист	Листов
					Э.П.		
Разработал	Проскурина С.В.						
Проверил	Гридасов Р.Н.						
					План фундаментов М 1:100		

План кровли М 1:100

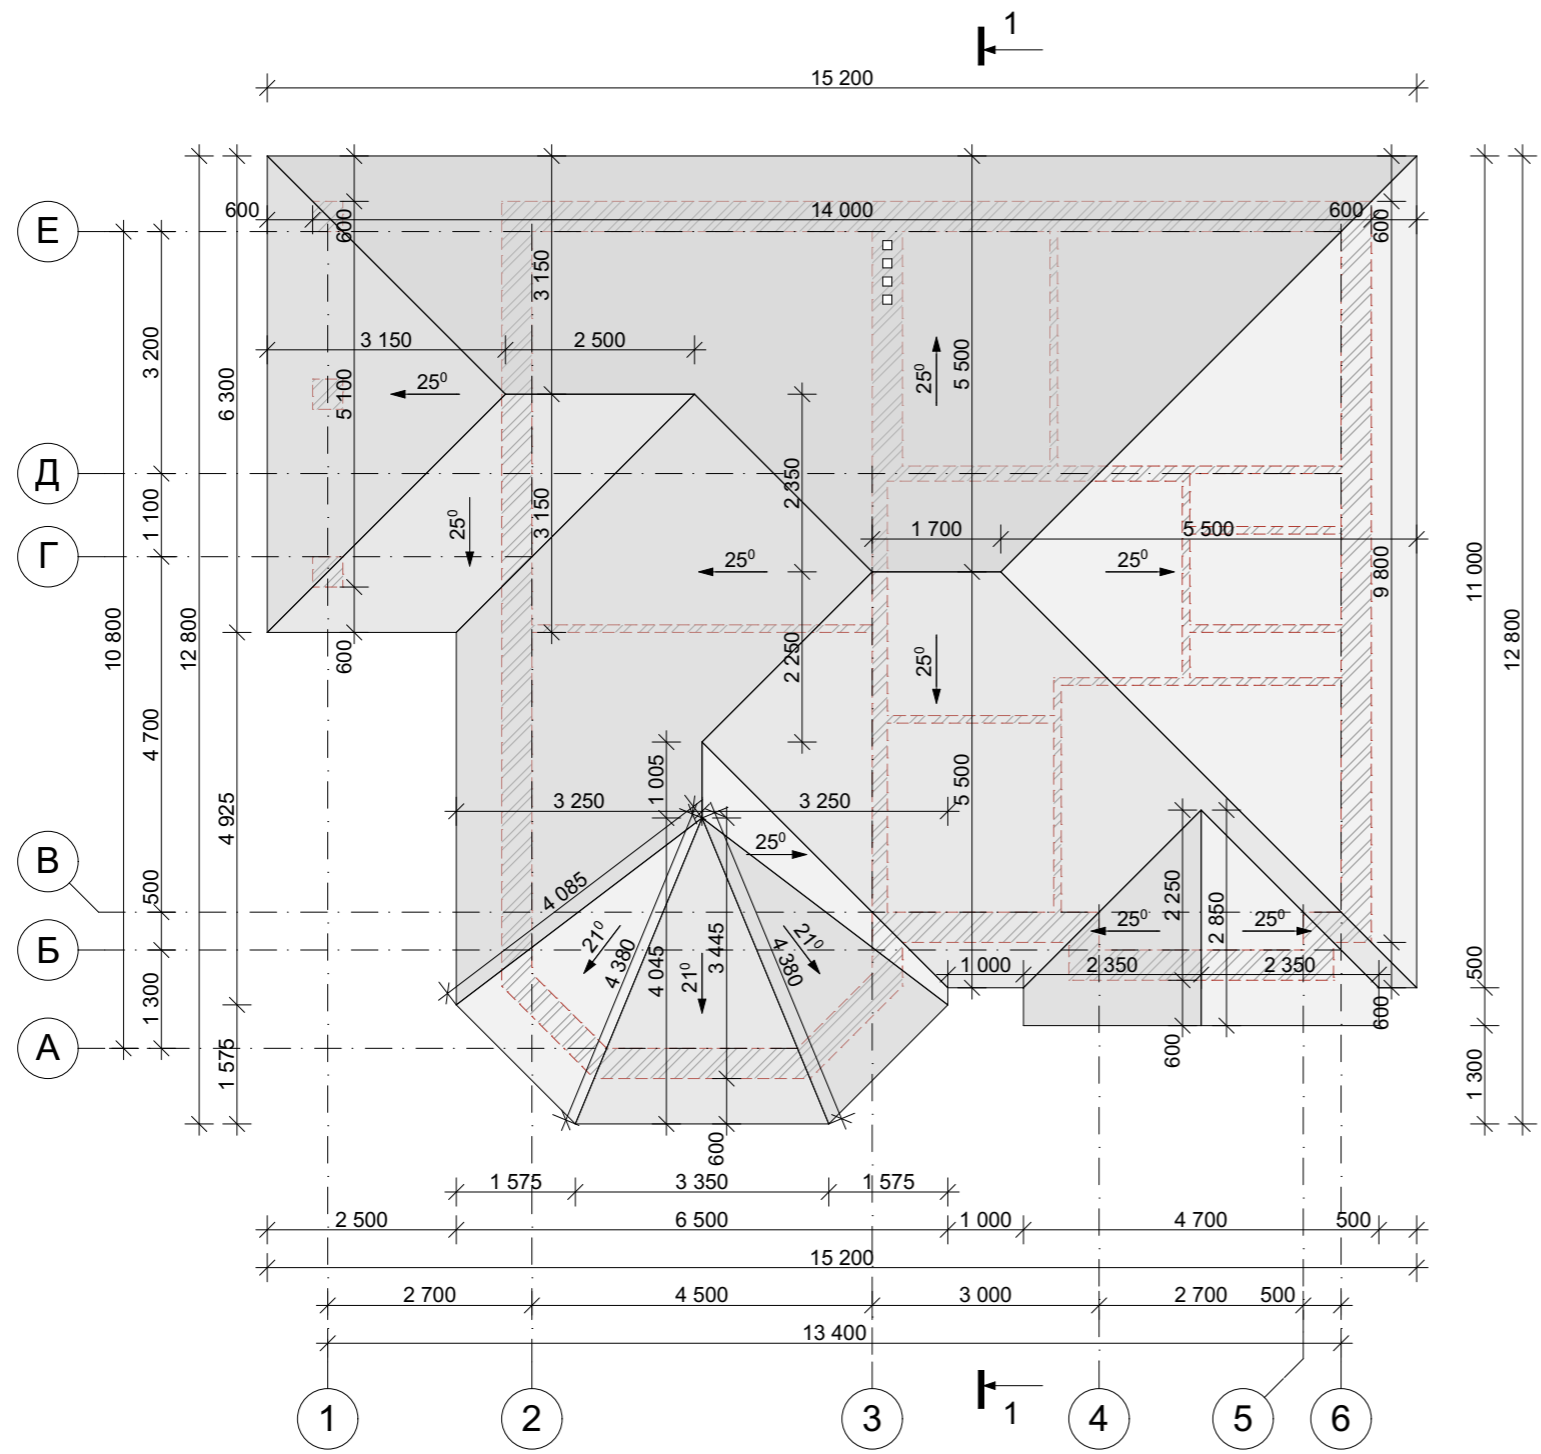

					Индивидуальный жилой дом		
Изм.	Лист	№ Докум.	Подпись	Дата			
					Стадия	Лист	Листов
					Э.П.		
Разработал					Проскурина С.В.		
Проверил					Гридасов Р.Н.		
					План кровли М 1:100		

Разрез 1-1 М 1:100

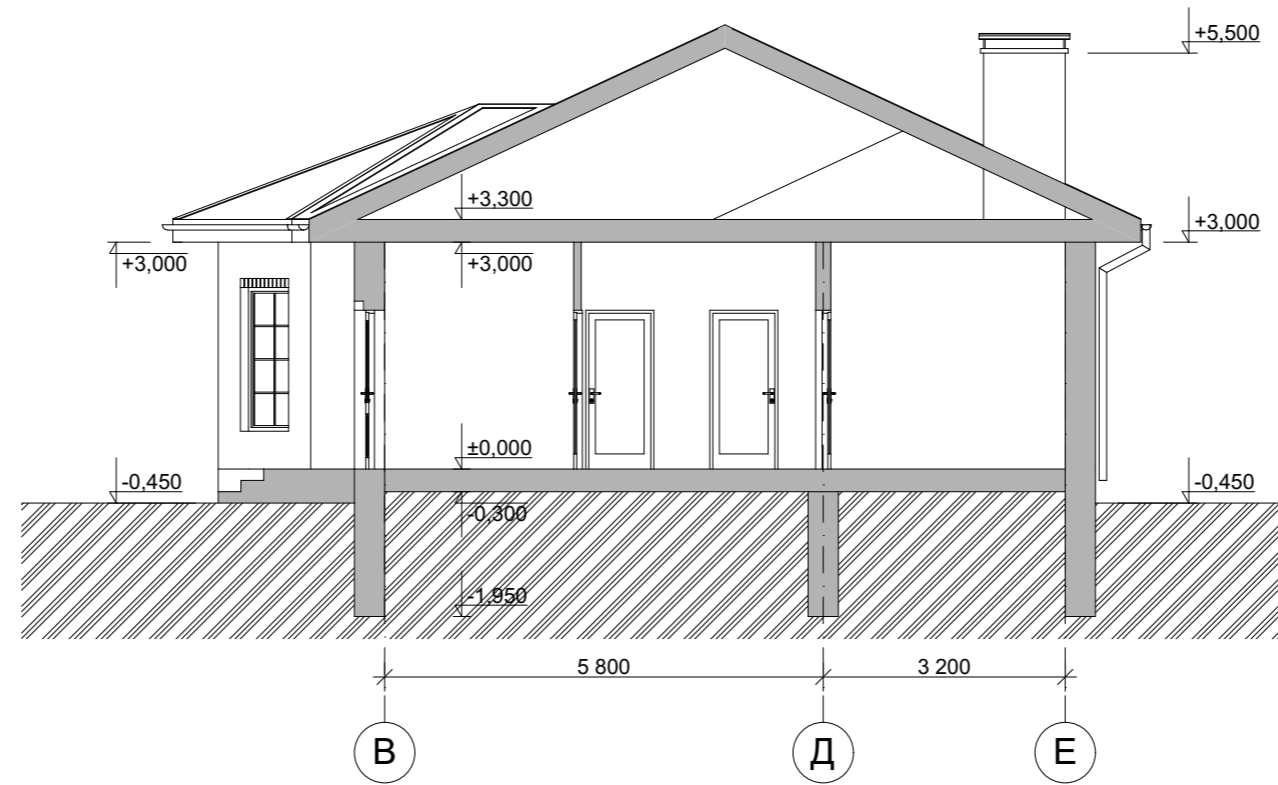

					Индивидуальный жилой дом		
Изм.	Лист	№ Докум.	Подпись	Дата			
					Э.П.		
Разработал	Проскурина С.В.					Разрез 1-1 М 1:100	
Проверил	Гридасов Р.Н.						

Фасад 1-6 М 1:100




Цветовое решение фасада



					Индивидуальный жилой дом			
Изм.	Лист	№ Докум.	Подпись	Дата		Стадия	Лист	Листов
						Э.П.		
Разработал	Проскурина С.В.				Фасад 1-6 М 1:100, Цветовое решение фасада			
Проверил	Гридасов Р.Н.							

Фасад А-Е М 1:100

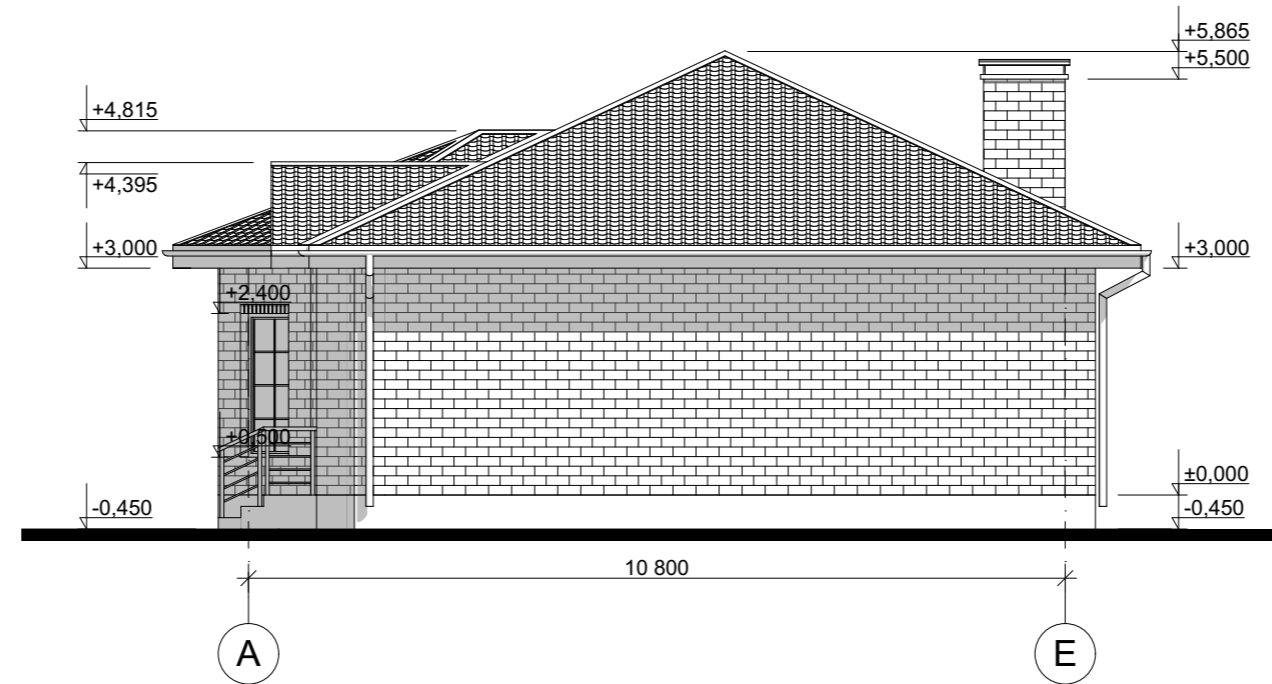


Цветовое решение фасада



					Индивидуальный жилой дом		
Изм.	Лист	№ Докум.	Подпись	Дата			
					Э.П.		
Разработал	Проскурина С.В.				Фасад А-Е М 1:100, Цветовое решение фасада		
Проверил	Гридасов Р.Н.						

Фасад 6-1 М 1:100

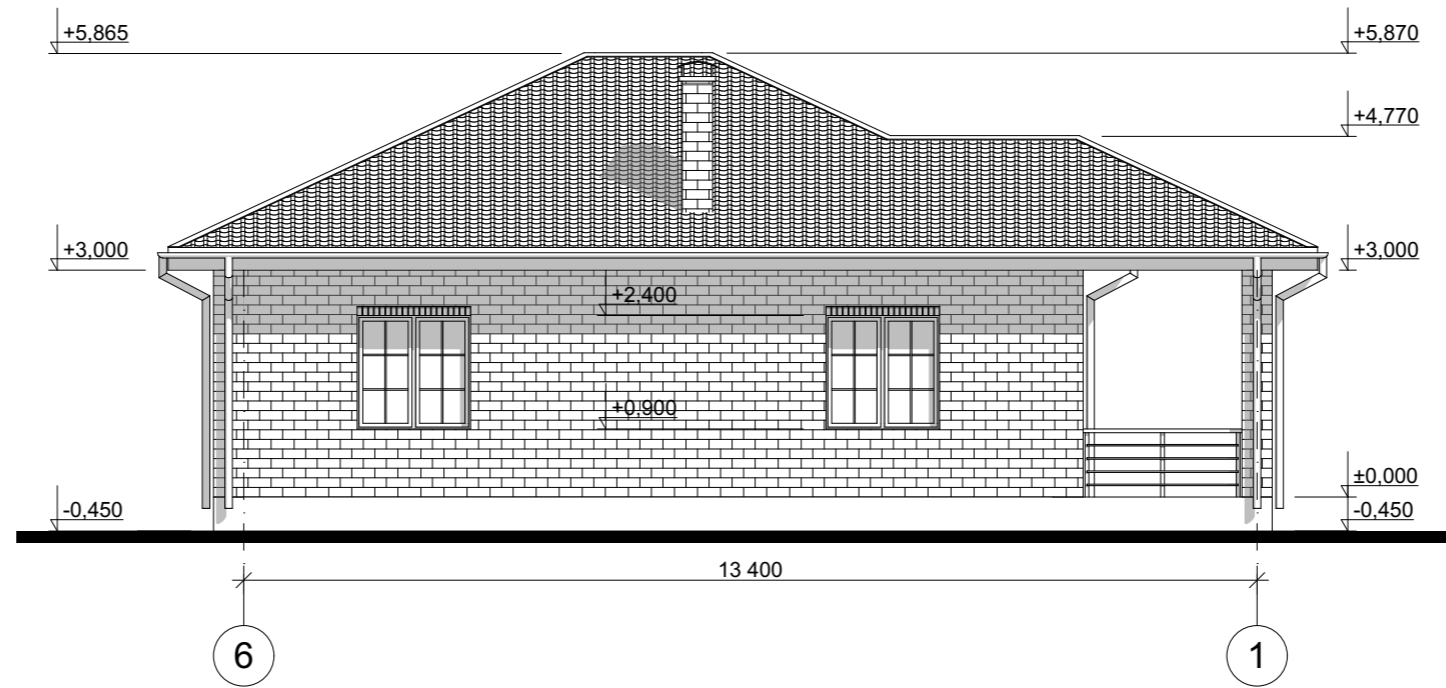

Цветовое решение фасада



					Индивидуальный жилой дом			
Изм.	Лист	№ Докум.	Подпись	Дата		Стадия	Лист	Листов
						Э.П.		
Разработал	Проскурина С.В.				Фасад 6-1 М 1:100, Цветовое решение фасада			
Проверил	Гридасов Р.Н.							

Фасад Е-А М 1:100



Цветовое решение фасада



					Индивидуальный жилой дом		
Изм.	Лист	№ Докум.	Подпись	Дата			
					Э.П.		
Разработал	Проскурина С.В.				Фасад Е-А М 1:100, Цветовое решение фасада		
Проверил	Гридасов Р.Н.						

Перспективные изображения



					Индивидуальный жилой дом		
Изм.	Лист	№ Докум.	Подпись	Дата			
					Э.П.		
Разработал	Проскурина С.В.				Перспективные изображения		
Проверил	Гридасов Р.Н.						