

Российская Федерация. Белгородская область



тел.: 8 (800) 707-29-17
+7 (4722) 37-29-17, +7 (910) 737-29-17
www.svoydom.online, info@svoydom.online

ЭСКИЗНЫЙ ПРОЕКТ


Индивидуальный жилой дом



Разработал: Проскурина С.В.
Проверил: Гридасов Р.Н.


г. Белгород

План фундаментов М 1:100

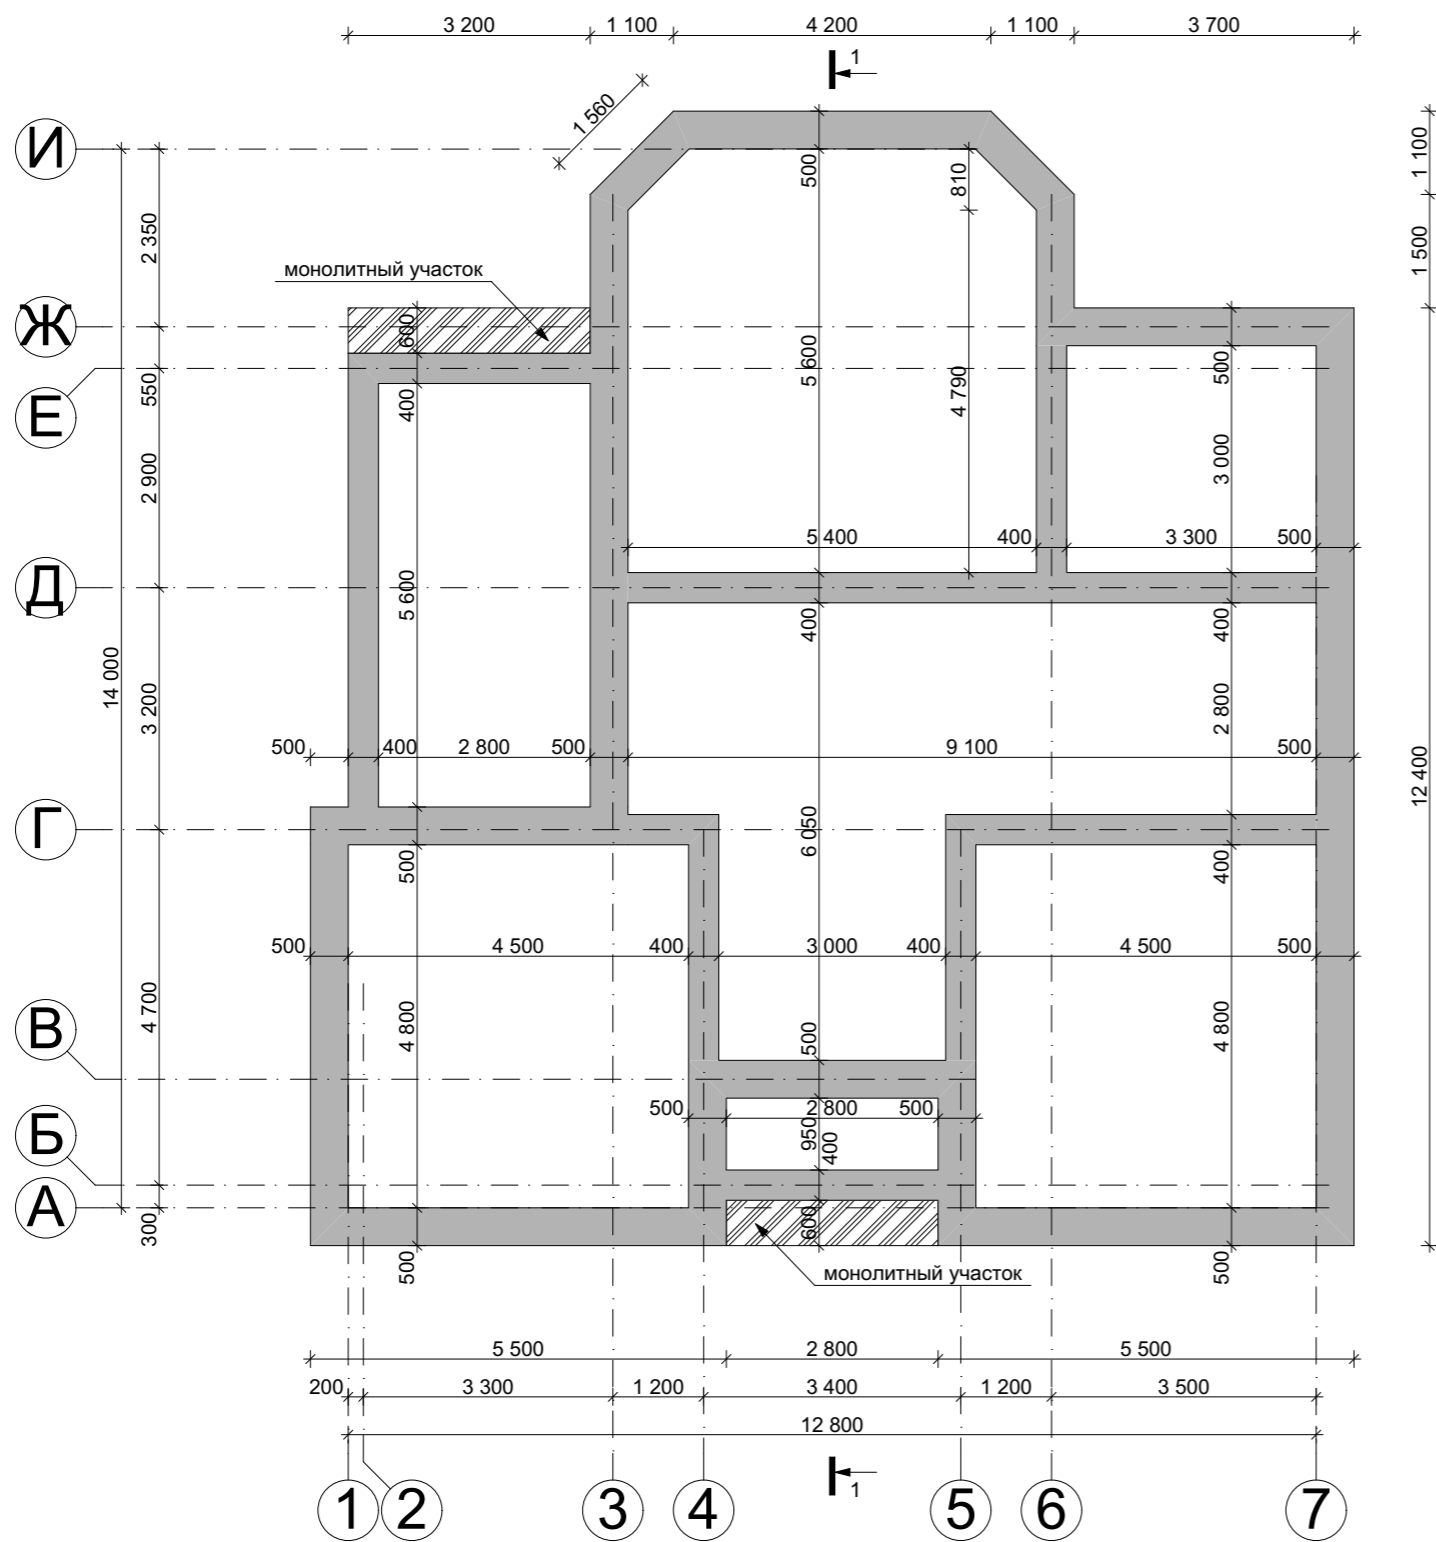

					Индивидуальный жилой дом		
Изм.	Лист	№ Докум.	Подпись	Дата			
					Стадия	Лист	Листов
					Э.П.		
Разработал	Проскурина С.В.						
Проверил	Гридасов Р.Н.						
					План фундаментов М 1:100,		

План первого этажа М 1:100

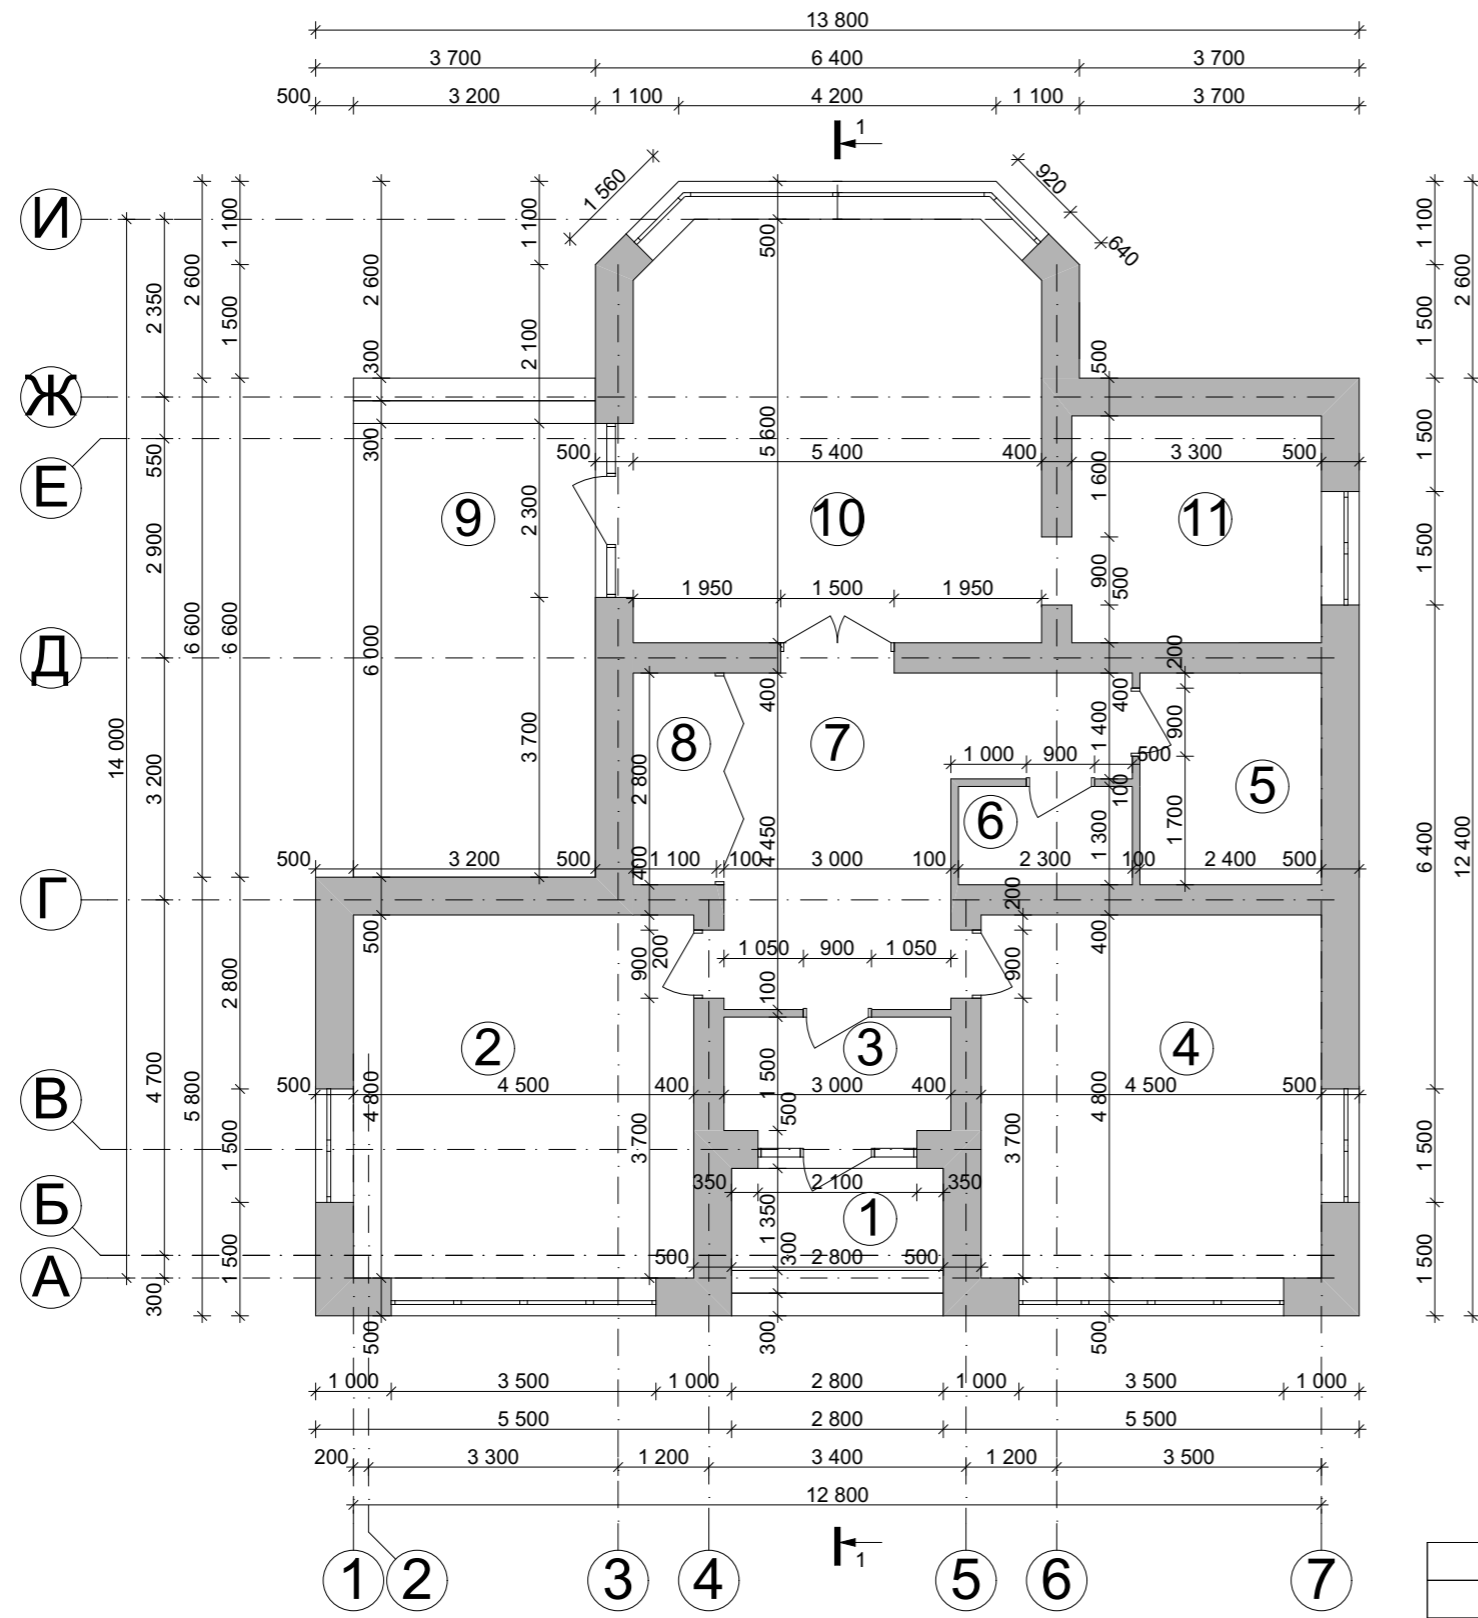


Экспликация помещений первого этажа

№ П/П	Наименование	Площадь м ²
1	Крыльцо	<u>3,78</u>
2	Спальня	<u>21,60</u>
3	Тамбур	<u>4,50</u>
4	Спальня	<u>21,60</u>
5	Ванная	<u>6,72</u>
6	С/у	<u>2,99</u>
7	Холл	<u>16,71</u>
8	Встроенный шкаф	<u>3,09</u>
9	Терраса	<u>19,20</u>
10	Гостиная	<u>29,60</u>
11	Кухня	<u>9,90</u>
Общая площадь		<u>139,64</u>

					Индивидуальный жилой дом			
Изм.	Лист	№ Докум.	Подпись	Дата				
						Стадия	Лист	Листов
Разработал	Проскурина С.В.					Э.П.		
Проверил	Гридасов Р.Н.							
					План первого этажа М 1:100 Экспликация к плану первого этажа			

План кровли М 1:100

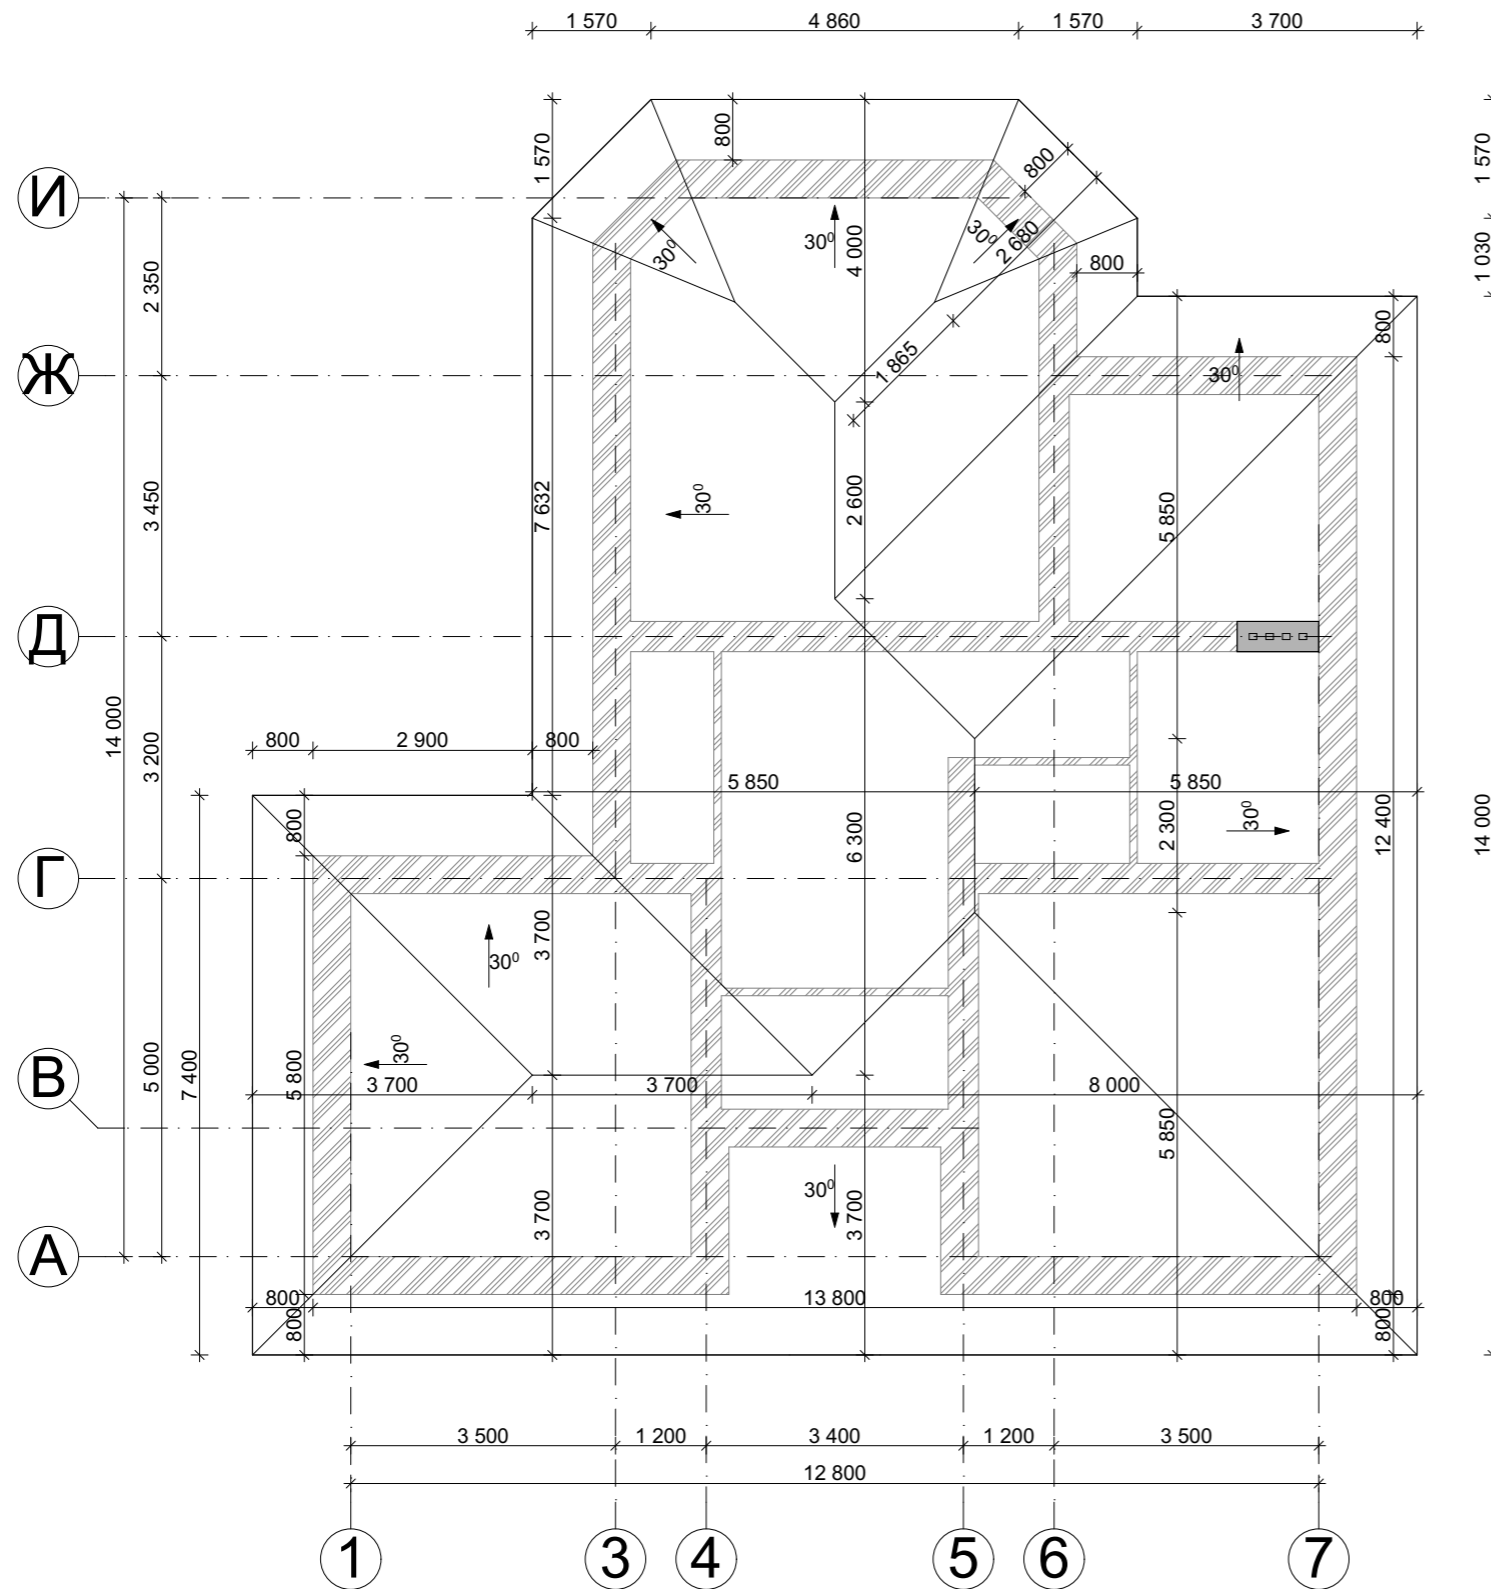


Вид сверху



					Индивидуальный жилой дом			
Изм.	Лист	№ Докум.	Подпись	Дата		Стадия	Лист	Листов
						Э.П.		
Разработал	Проскурина С.В.							
Проверил	Гридасов Р.Н.							
					План кровли М 1:100, Вид сверху			

Разрез 1-1 М 1:100

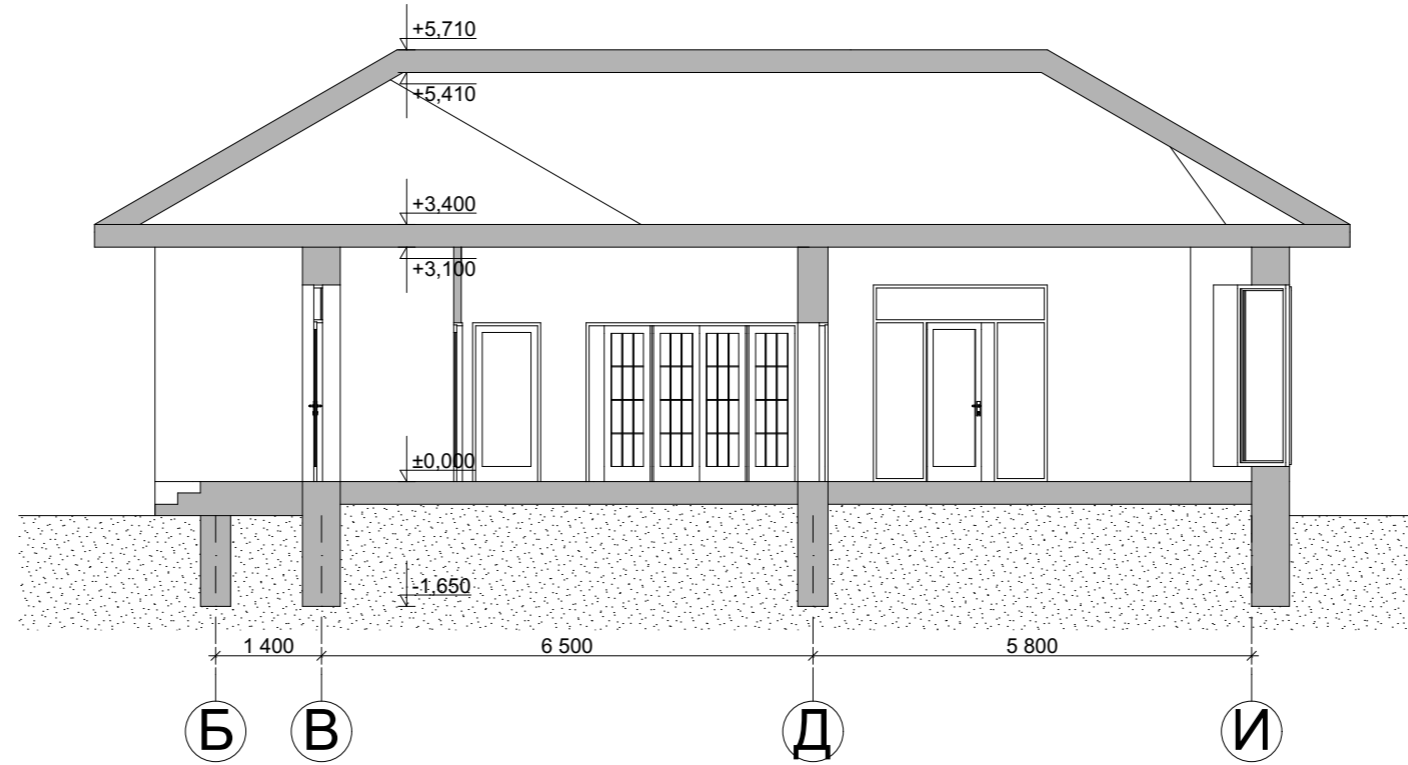

					Индивидуальный жилой дом		
Изм.	Лист	№ Докум.	Подпись	Дата			
					Э.П.		
Разработал	Проскурина С.В.						
Проверил	Гридасов Р.Н.						
					Разрез 1-1 М 1:100		

Фасад 1-7 М 1:100




Цветовое решение фасада



					Индивидуальный жилой дом		
Изм.	Лист	№ Докум.	Подпись	Дата			
					Э.П.		
Разработал	Проскурина С.В.				Фасад 1-7 М 1:100, Цветовое решение фасада		
Проверил	Гридасов Р.Н.						

Фасад А-И М 1:100

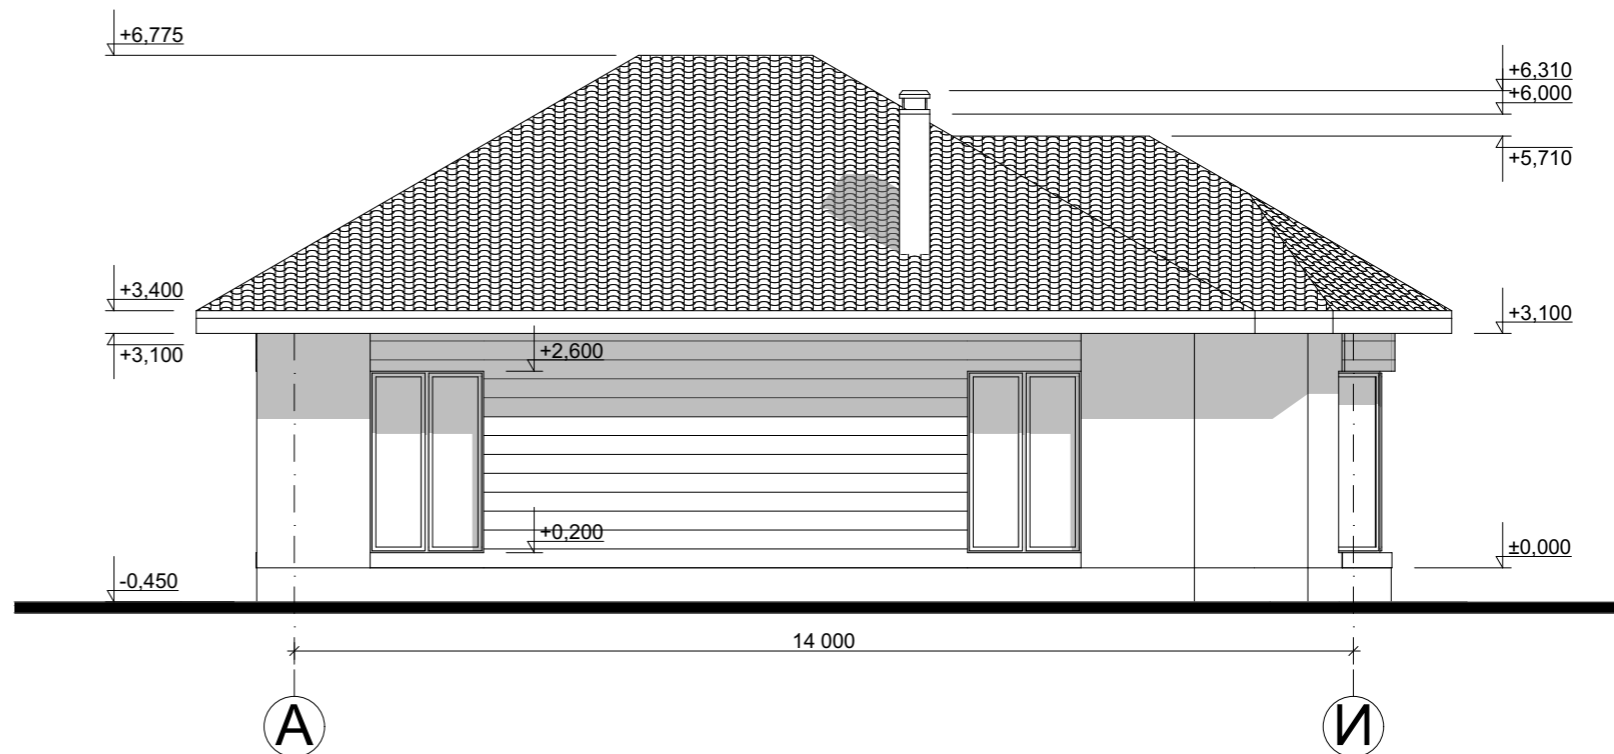

Цветовое решение фасада

					Индивидуальный жилой дом		
Изм.	Лист	№ Докум.	Подпись	Дата			
					Э.П.		
Разработал	Проскурина С.В.				Фасад А-И М 1:100, Цветовое решение фасада		
Проверил	Гридасов Р.Н.						

Фасад 7-1 М 1:100



Цветовое решение фасада



					Индивидуальный жилой дом		
Изм.	Лист	№ Докум.	Подпись	Дата			
					Э.П.		
Разработал	Проскурина С.В.				Фасад 7-1 М 1:100, Цветовое решение фасада		
Проверил	Гридасов Р.Н.						

Фасад И-А М 1:100



Цветовое решение фасада



					Индивидуальный жилой дом		
Изм.	Лист	№ Докум.	Подпись	Дата			
					Э.П.		
Разработал	Проскурина С.В.				Фасад И-А М 1:100, Цветовое решение фасада		
Проверил	Гридасов Р.Н.						

Перспективные изображения



					Индивидуальный жилой дом		
Изм.	Лист	№ Докум.	Подпись	Дата			
					Э.П.		
Разработал	Проскурина С.В.				Перспективный изображения		
Проверил	Гридасов Р.Н.						