

Российская Федерация. Белгородская область



тел.: 8 (800) 707-29-17
+7 (4722) 37-29-17, +7 (910) 737-29-17
www.svoymaxonline.com, info@svoymaxonline.com

ЭСКИЗНЫЙ ПРОЕКТ


Индивидуальный жилой дом



Разработал: Проскурина С.В.
Проверил: Гридасов Р.Н.


г. Белгород

План фундаментов М 1:100

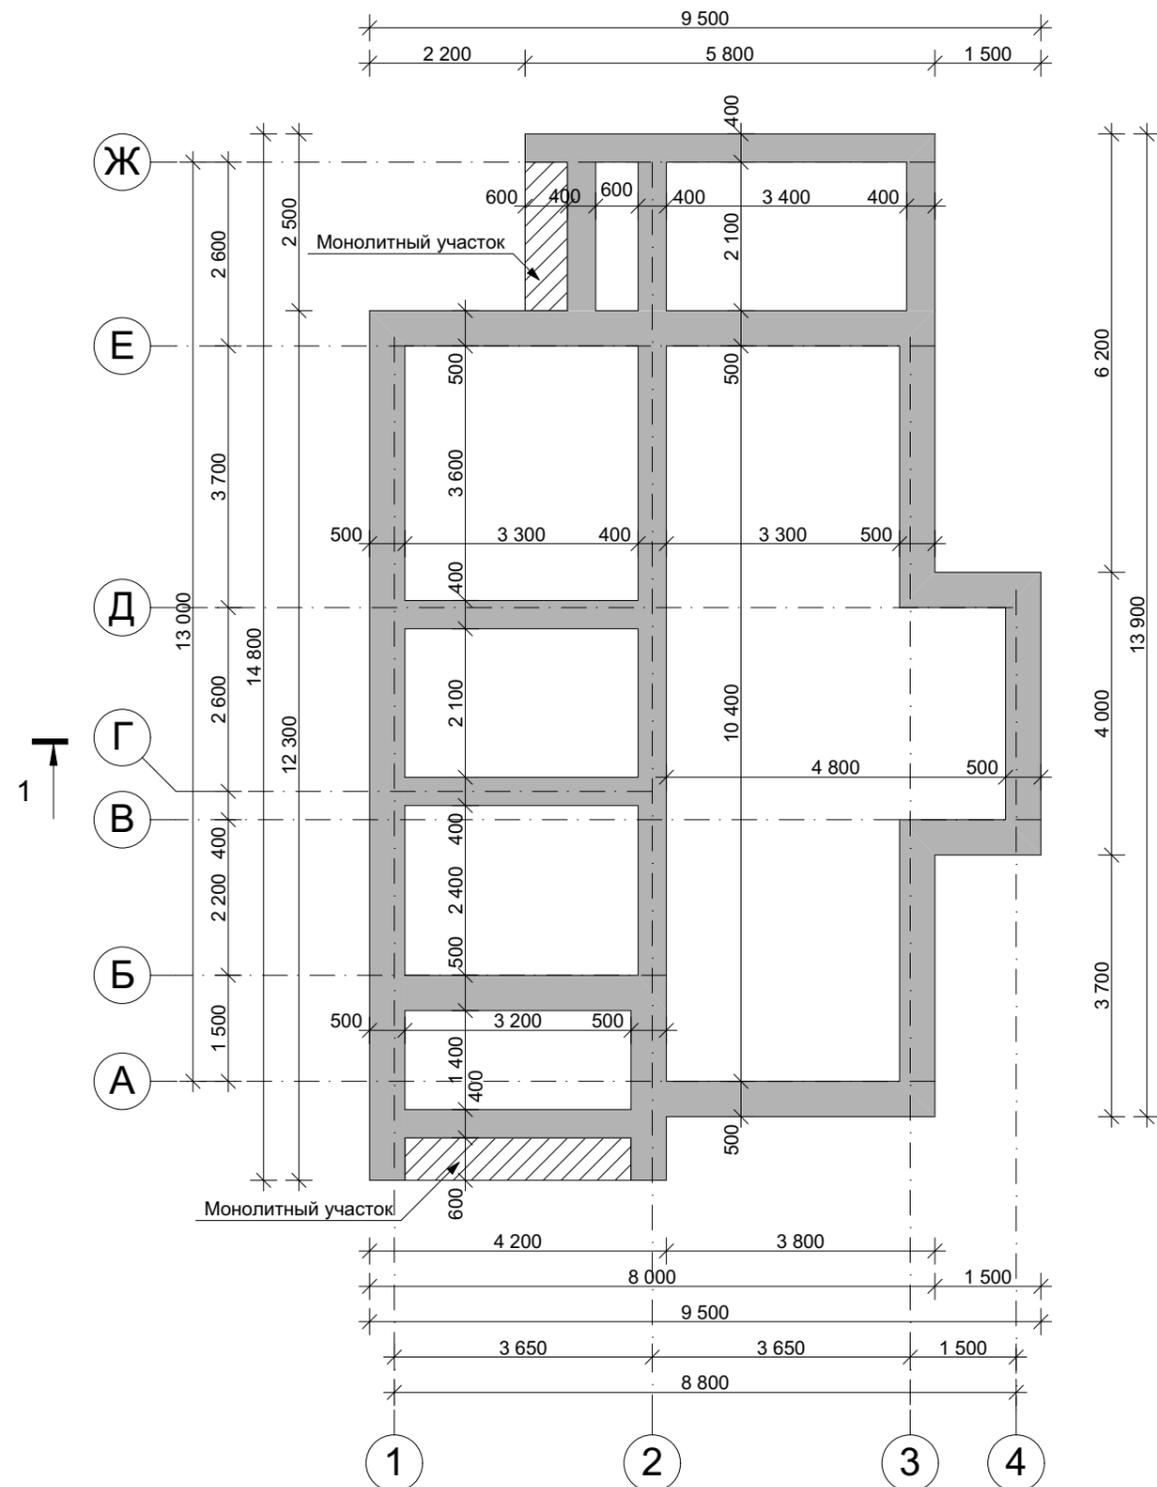

					Индивидуальный жилой дом		
Изм.	Лист	№ Докум.	Подпись	Дата			
					Э.П.		
Разработал	Проскурина С.В.				План фундаментов М 1:100		
Проверил	Гридасов Р.Н.						

План первого этажа М 1:100

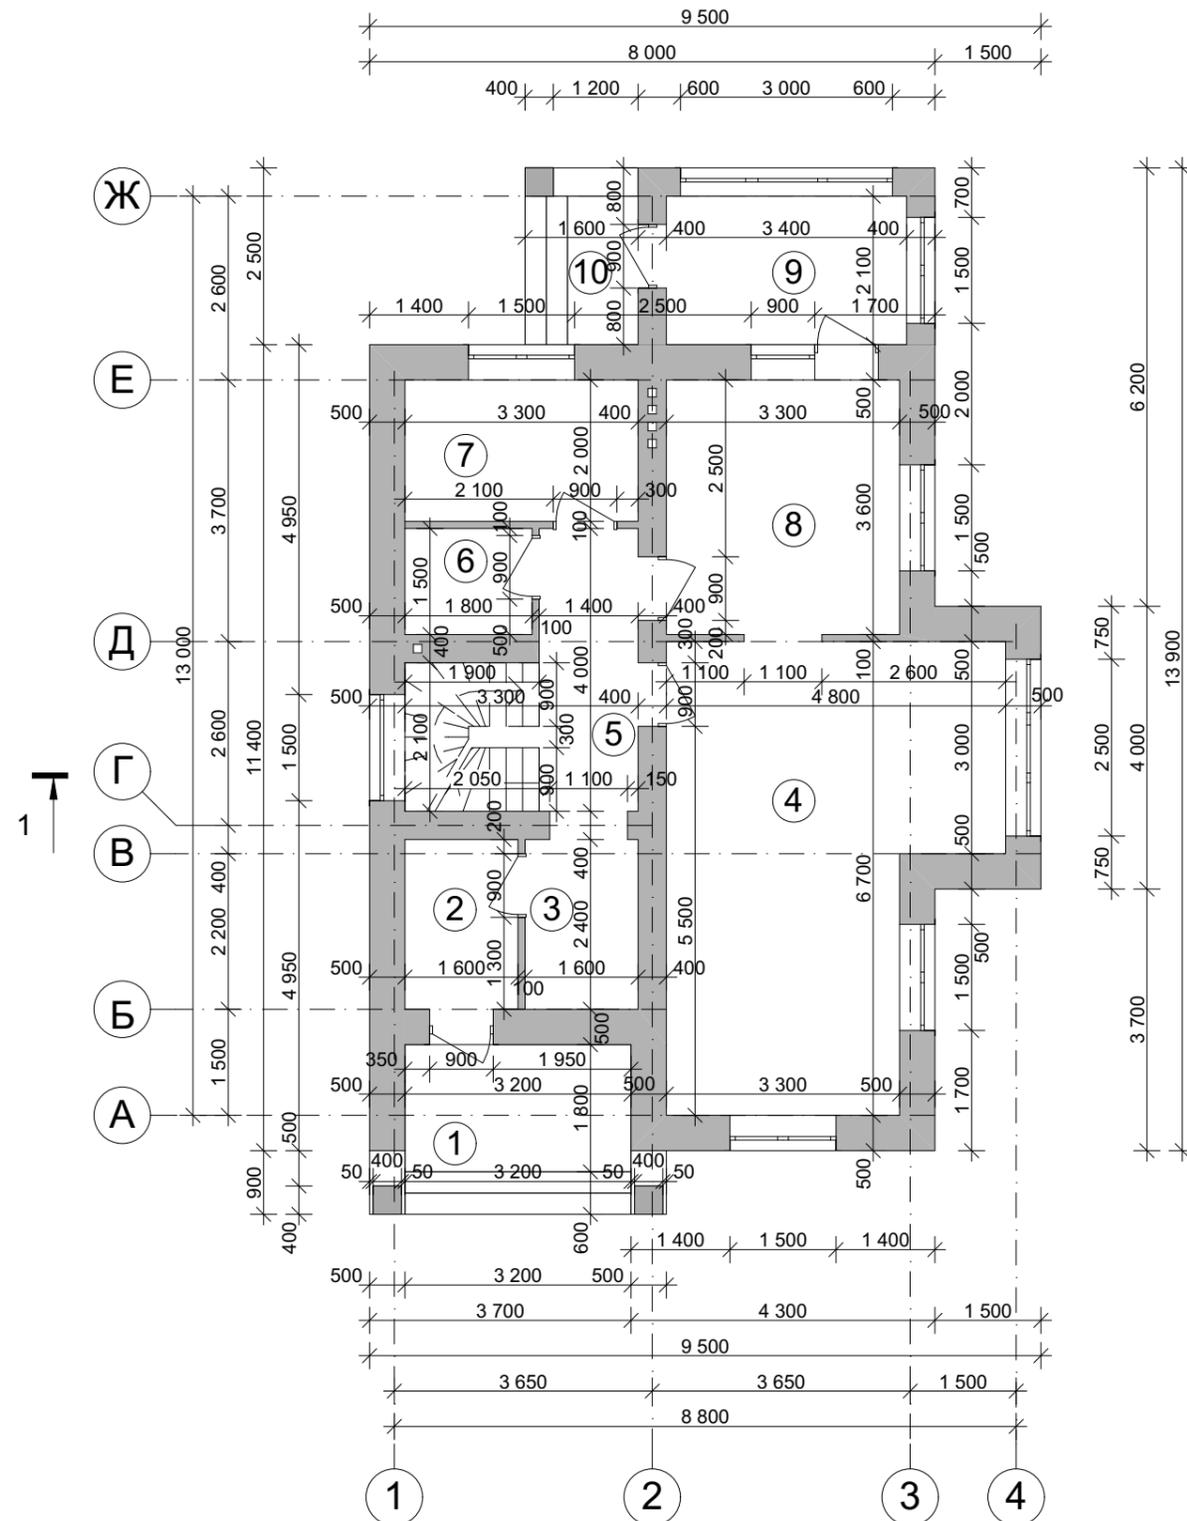


Экспликация помещений первого этажа

№ П/П	Наименование	Площадь м ²
1	Крыльцо	5,76
2	Тамбур	3,84
3	Прихожая	3,84
4	Гостиная	26,61
5	Коридор	9,59
6	С/у	2,70
7	Котельная	6,60
8	Кухня-столовая	11,88
9	Веранда	7,14
10	Крыльцо	2,10
Общая площадь первого этажа		80,06
Общая площадь дома		148,3

					Индивидуальный жилой дом			
Изм.	Лист	№ Докум.	Подпись	Дата				
						Стадия	Лист	Листов
						Э.П.		
Разработал	Проскурина С.В.				План первого этажа М 1:100, Экспликация к плану первого этажа			
Проверил	Гридасов Р.Н.							

План второго этажа М 1:100

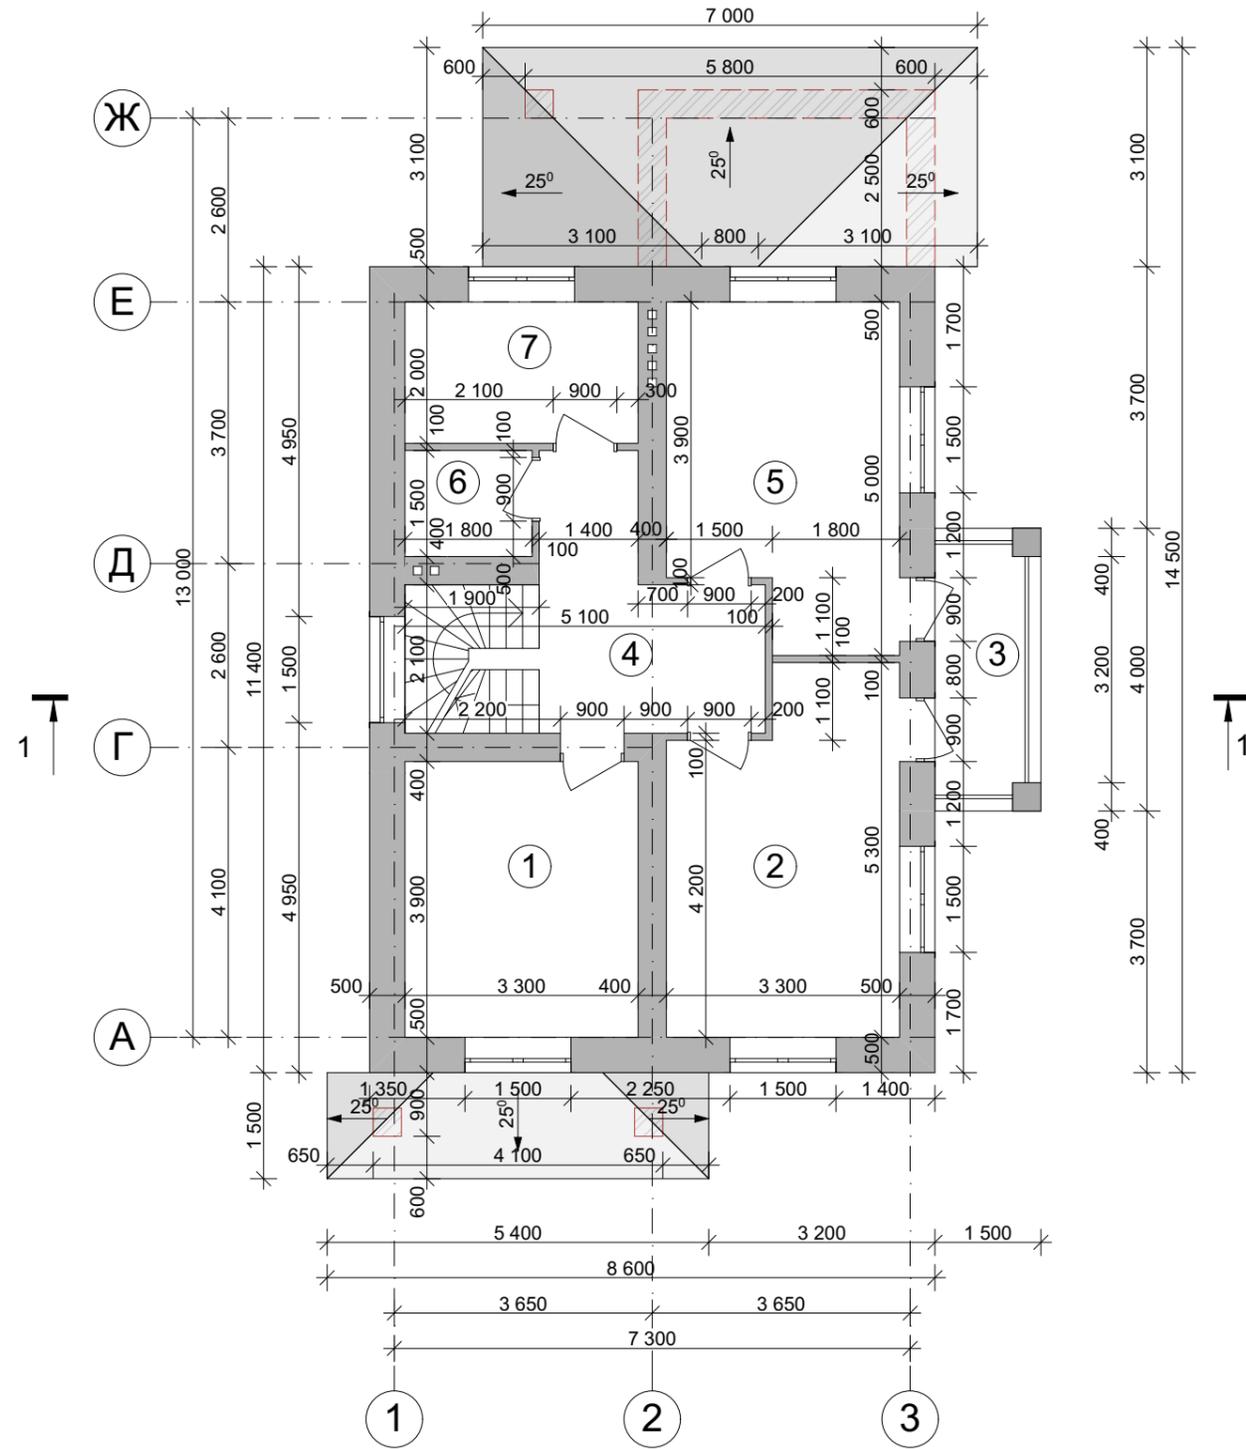


Экспликация помещений второго этажа

№ П/П	Наименование	Площадь м ²
1	Спальня	<u>12,87</u>
2	Спальня	<u>15,84</u>
3	Балкон	<u>6,00</u>
4	Коридор	<u>9,38</u>
5	Спальня	<u>14,85</u>
6	С/у	<u>2,70</u>
7	Ванная	<u>6,60</u>
Общая площадь второго этажа		<u>68,24</u>
Общая площадь дома		<u>148,3</u>


					Индивидуальный жилой дом			
Изм.	Лист	№ Докум.	Подпись	Дата				
						Стадия	Лист	Листов
Разработал	Проскурина С.В.					Э.П.		
Проверил	Гридасов Р.Н.							
План второго этажа М 1:100, Экспликация к плану второго этажа								

План раскладки плит перекрытия второго этажа М 1:100

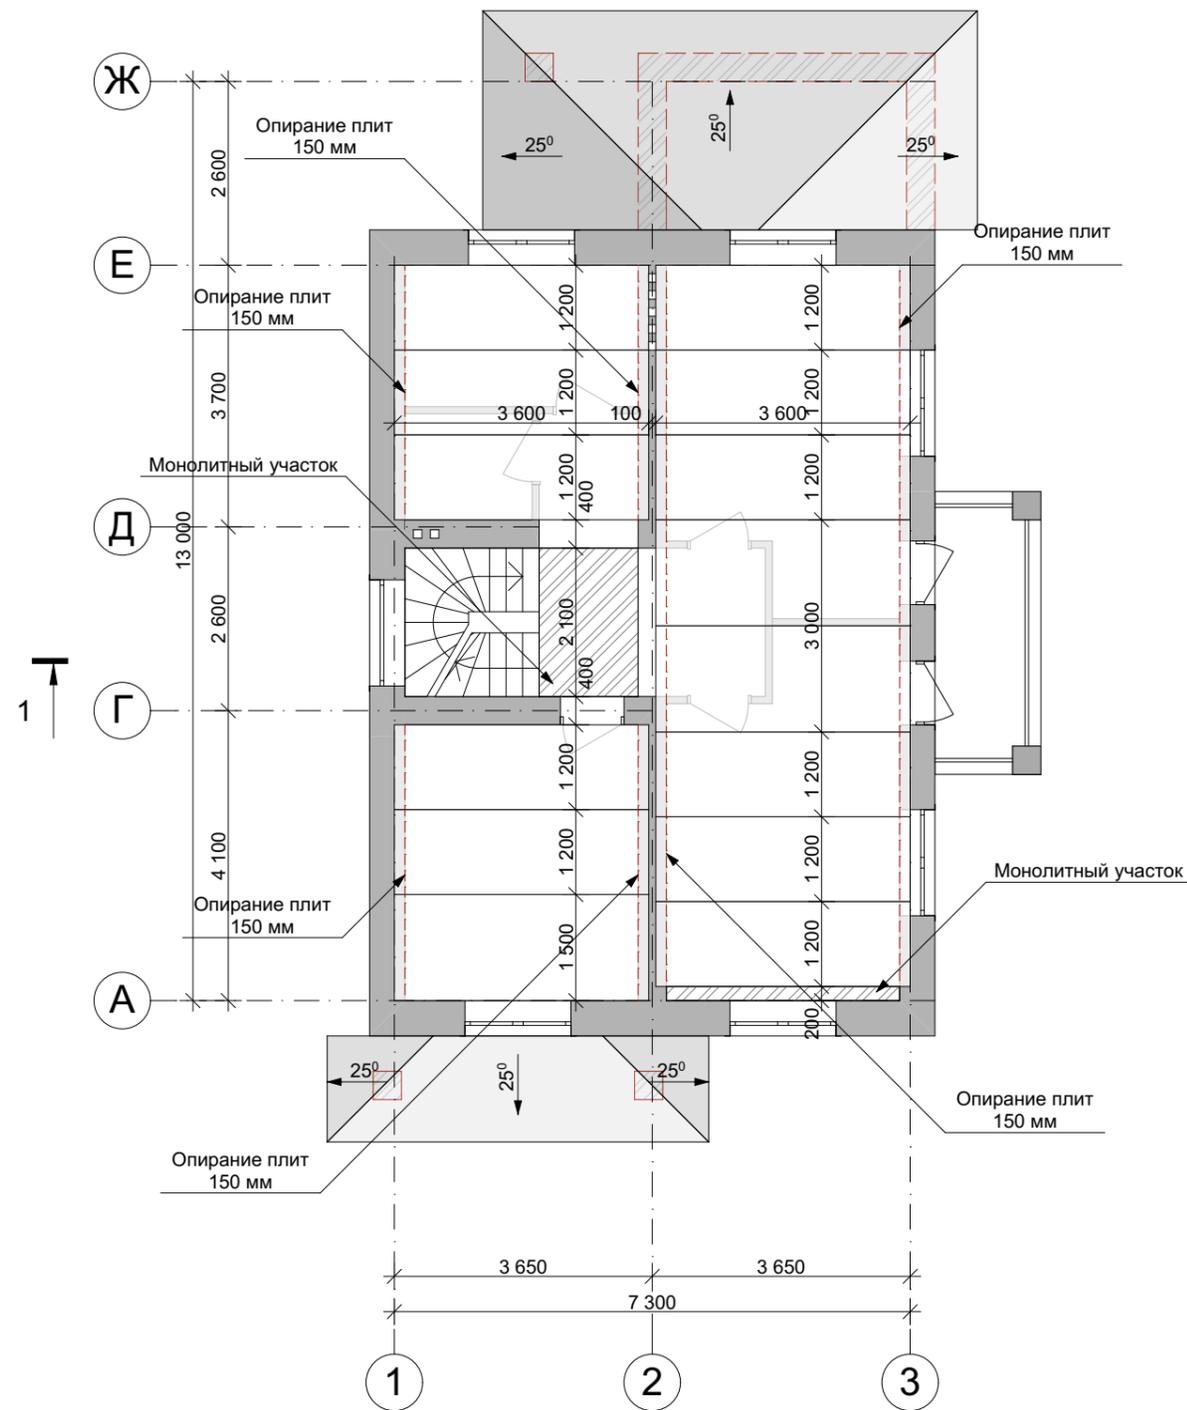


					Индивидуальный жилой дом		
Изм.	Лист	№ Докум.	Подпись	Дата			
					Э.П.		
Разработал	Проскурина С.В.				План раскладки плит перекрытия второго этажа М 1:100		
Проверил	Гридасов Р.Н.						

План кровли М 1:100

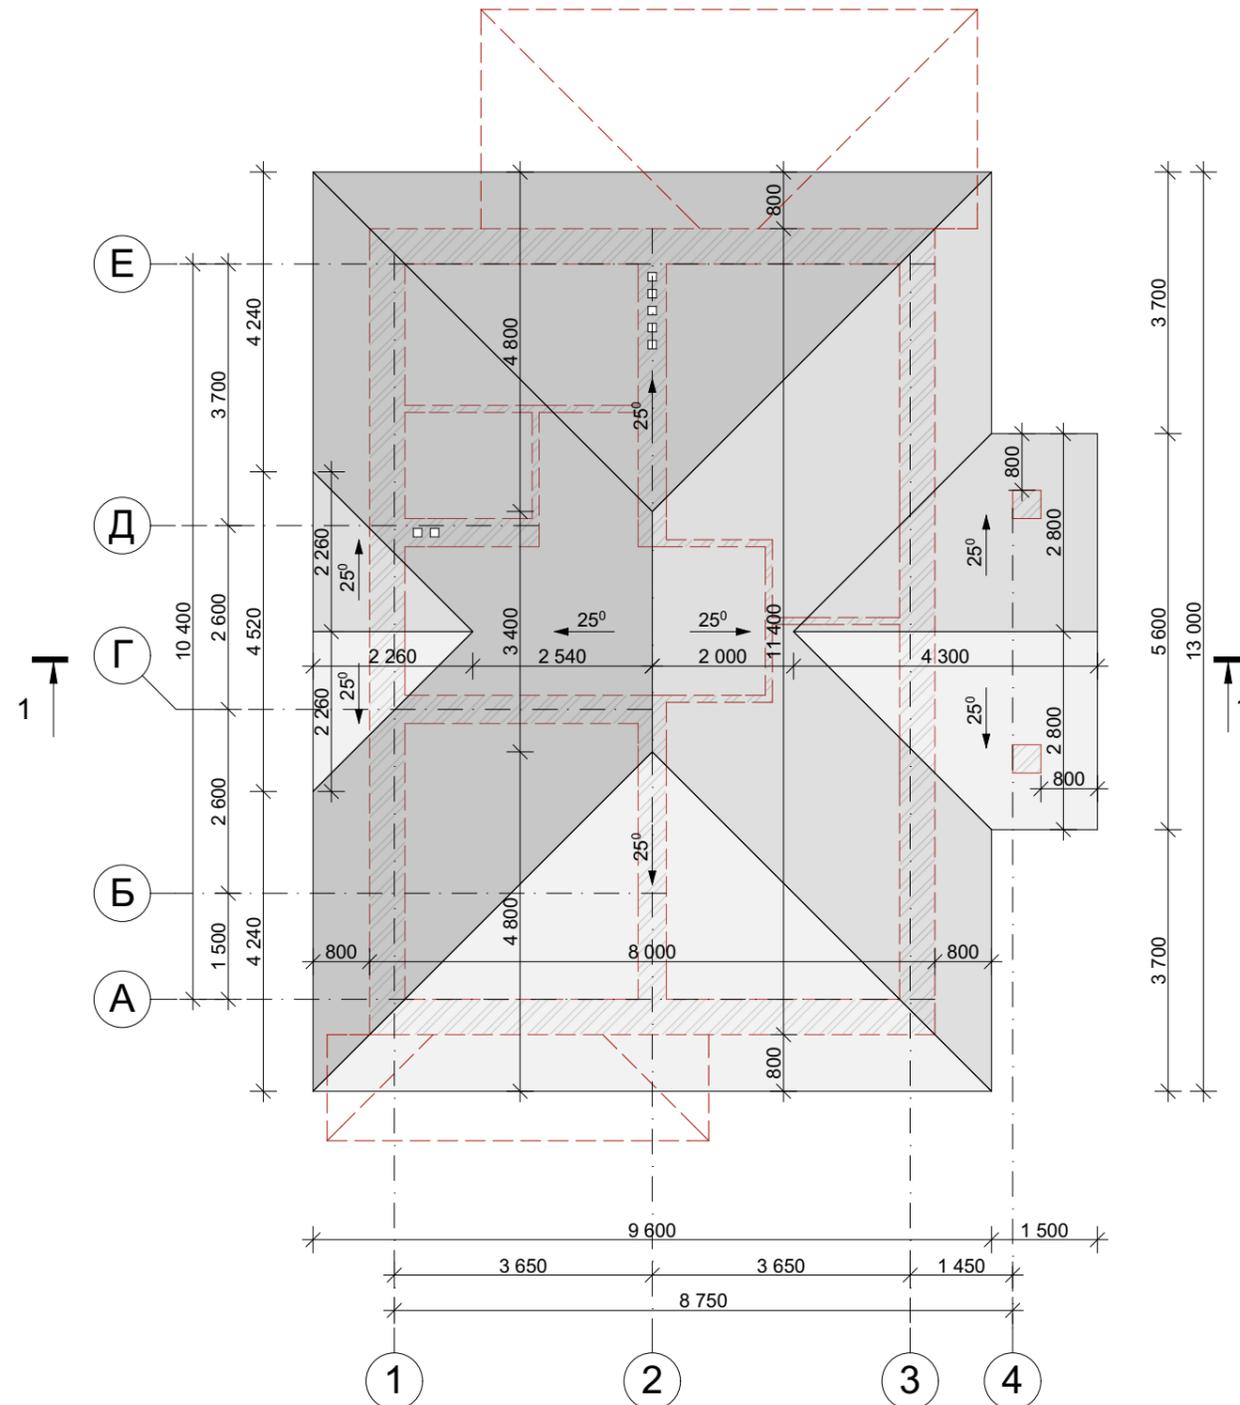


Вид сверху

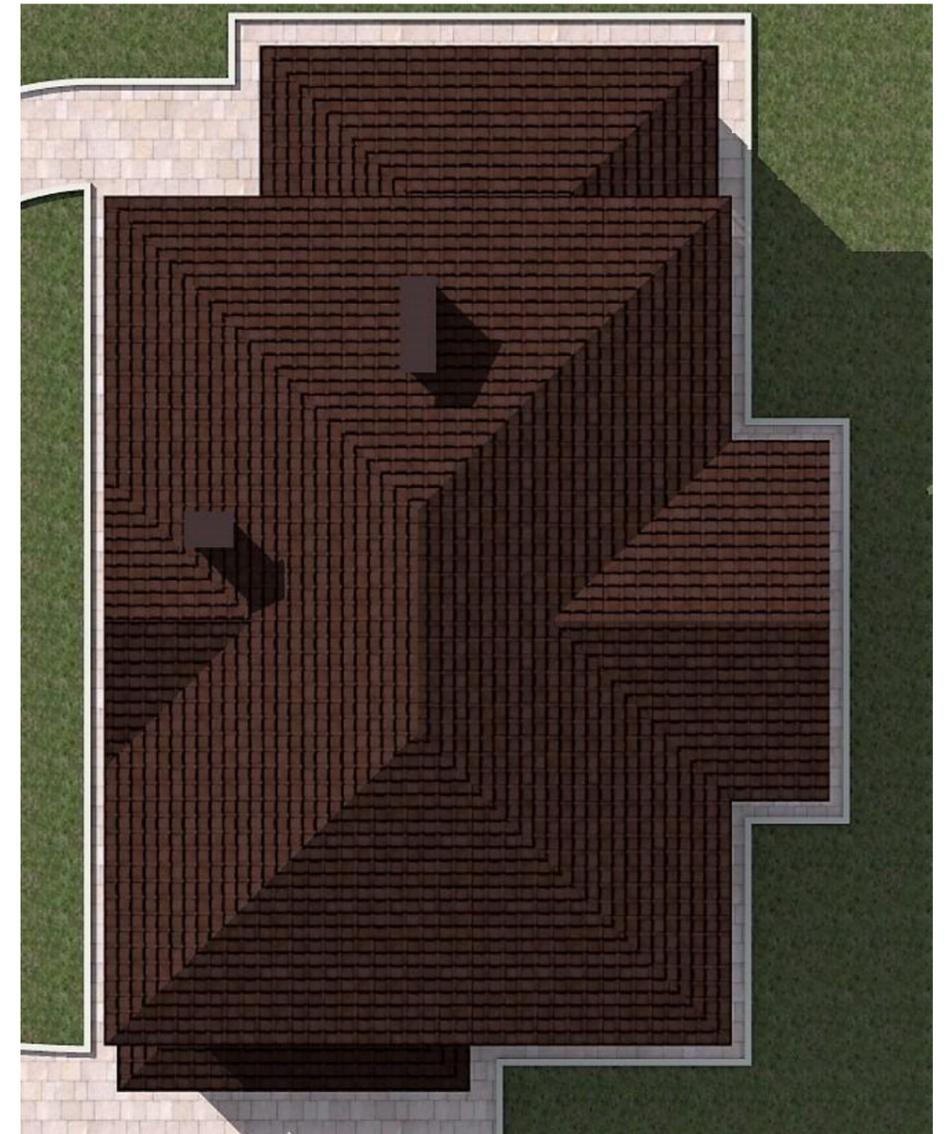

					Индивидуальный жилой дом			
Изм.	Лист	№ Докум.	Подпись	Дата				
						Стадия	Лист	Листов
Разработал	Проскурина С.В.					Э.П.		
Проверил	Гридасов Р.Н.							
					План кровли М 1:100, Вид сверху			

Разрез 1-1 М 1:100

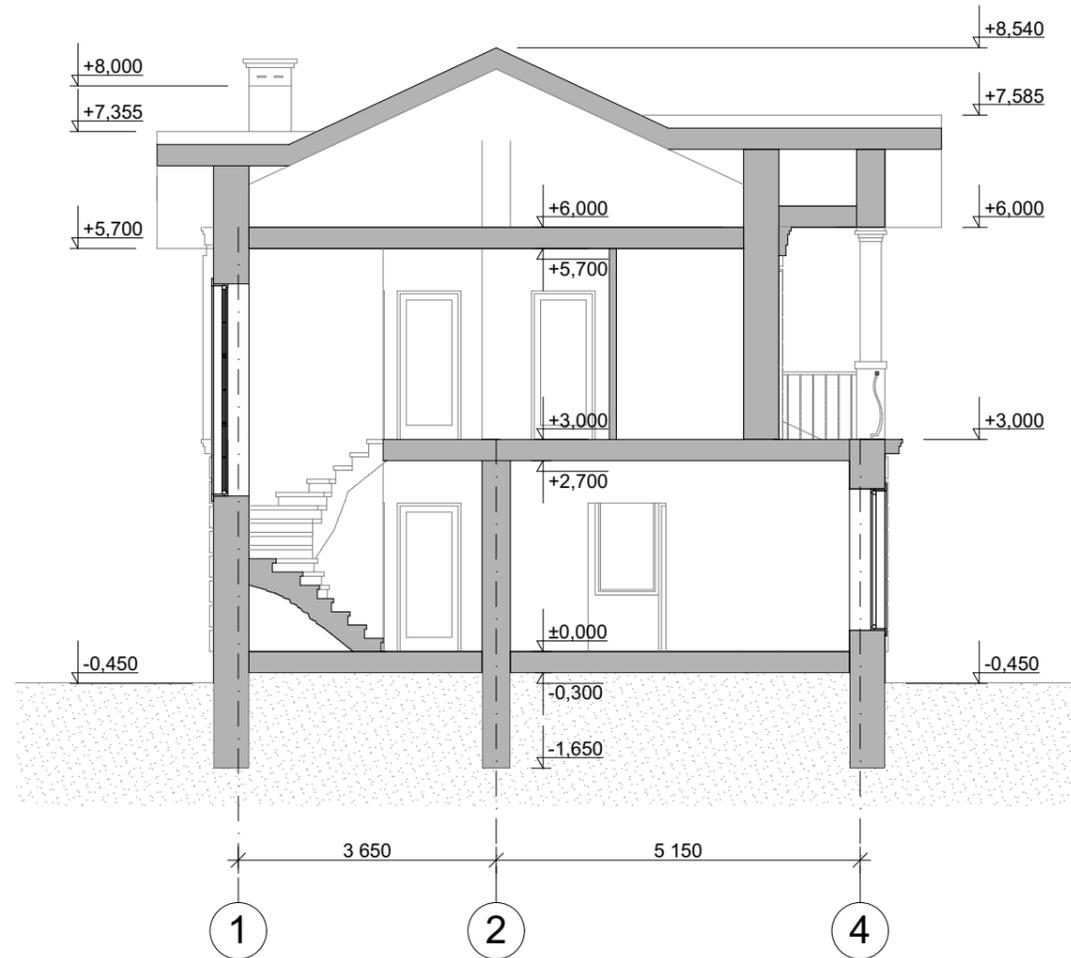

					Индивидуальный жилой дом			
Изм.	Лист	№ Докум.	Подпись	Дата				
						Стадия	Лист	Листов
						Э.П.		
Разработал	Проскурина С.В.				Разрез 1-1 М 1:100			
Проверил	Гридасов Р.Н.							

Фасад 1-4 М 1:100



Цветовое решение фасада



					Индивидуальный жилой дом			
Изм.	Лист	№ Докум.	Подпись	Дата		Стадия	Лист	Листов
						Э.П.		
Разработал	Проскурина С.В.				Фасад 1-4 М 1:100, Цветовое решение фасада			
Проверил	Гридасов Р.Н.							

Фасад А-Ж М 1:100




Цветовое решение фасада



					Индивидуальный жилой дом		
Изм.	Лист	№ Докум.	Подпись	Дата			
					Э.П.		
Разработал	Проскурина С.В.				Фасад А-Ж М 1:100, Цветовое решение фасада		
Проверил	Гридасов Р.Н.						

Фасад 4-1 М 1:100

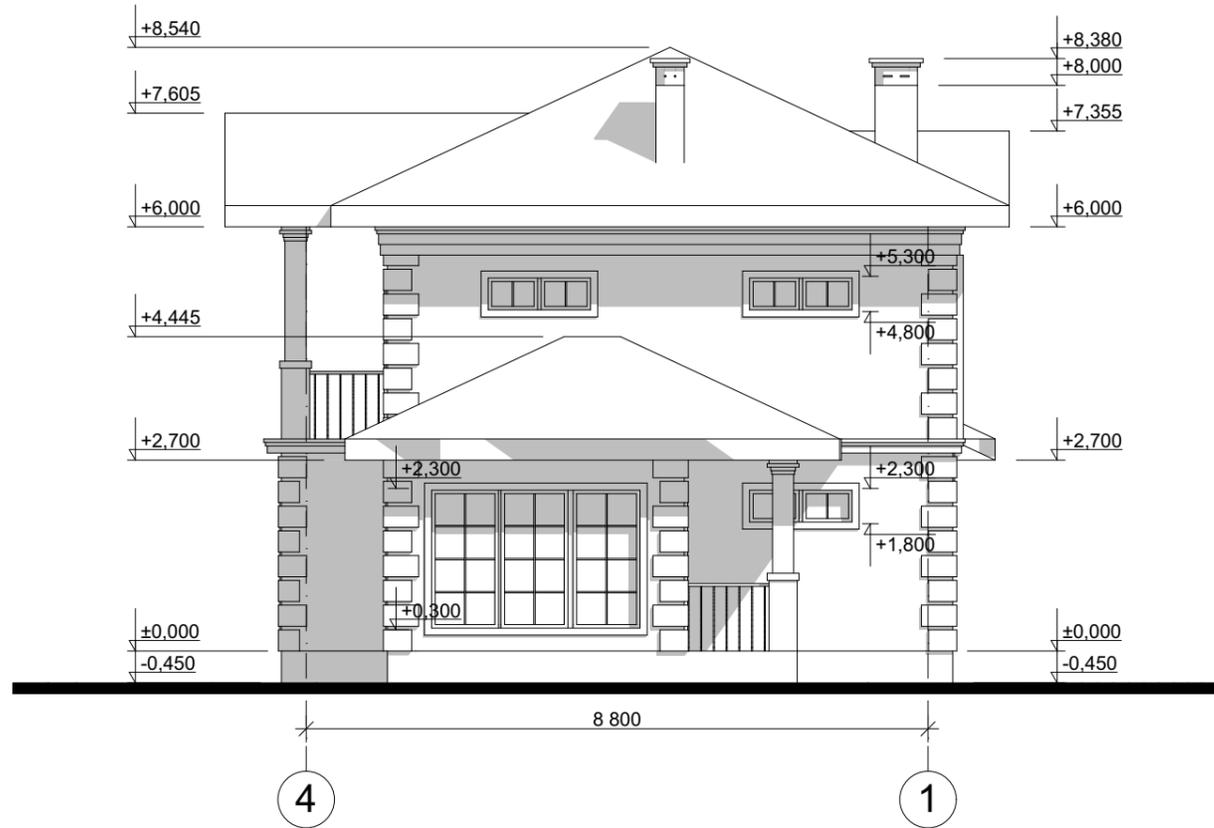

Цветовое решение фасада



					Индивидуальный жилой дом		
Изм.	Лист	№ Докум.	Подпись	Дата			
					Э.П.		
Разработал	Проскурина С.В.				Фасад 4-1 М 1:100, Цветовое решение фасада		
Проверил	Гридасов Р.Н.						

