

Российская Федерация. Белгородская область



тел.: 8 (800) 707-29-17
+7 (4722) 37-29-17, +7 (910) 737-29-17
www.svoydom.online, info@svoydom.online


ЭСКИЗНЫЙ ПРОЕКТ ИНДИВИДУАЛЬНЫЙ ЖИЛОЙ ДОМ



Разработал: Гридасов Р.Н.
Проверил: Гридасов Р.Н.


г. Белгород

План фундаментов М 1:100

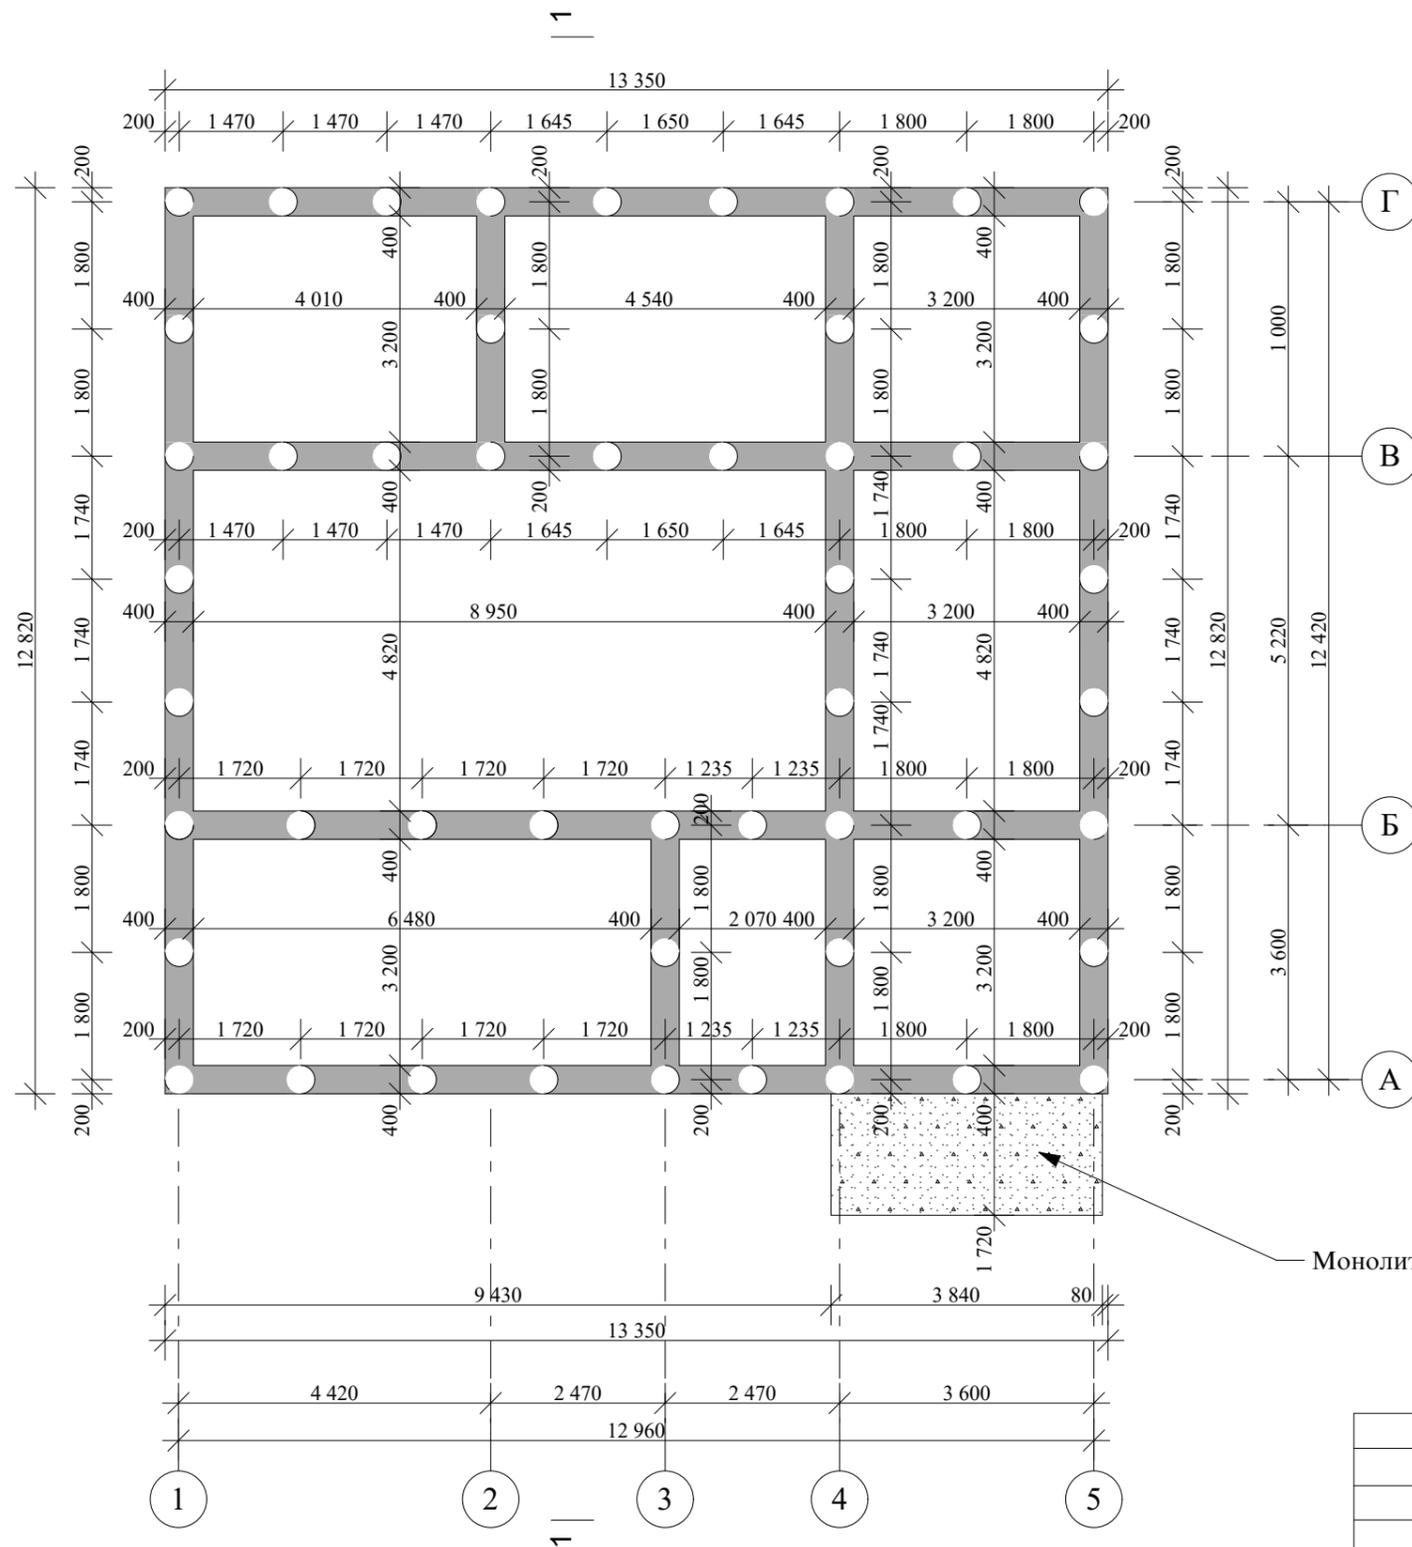

				Индивидуальный жилой дом			
Изм.	Лист	№Докум.	Подпись	Дата	Стадия	Лист	Листов
					Э.П.		
Архитектор Гридасов					План фундаментов М 1:100		

План 1-го этажа М 1:100

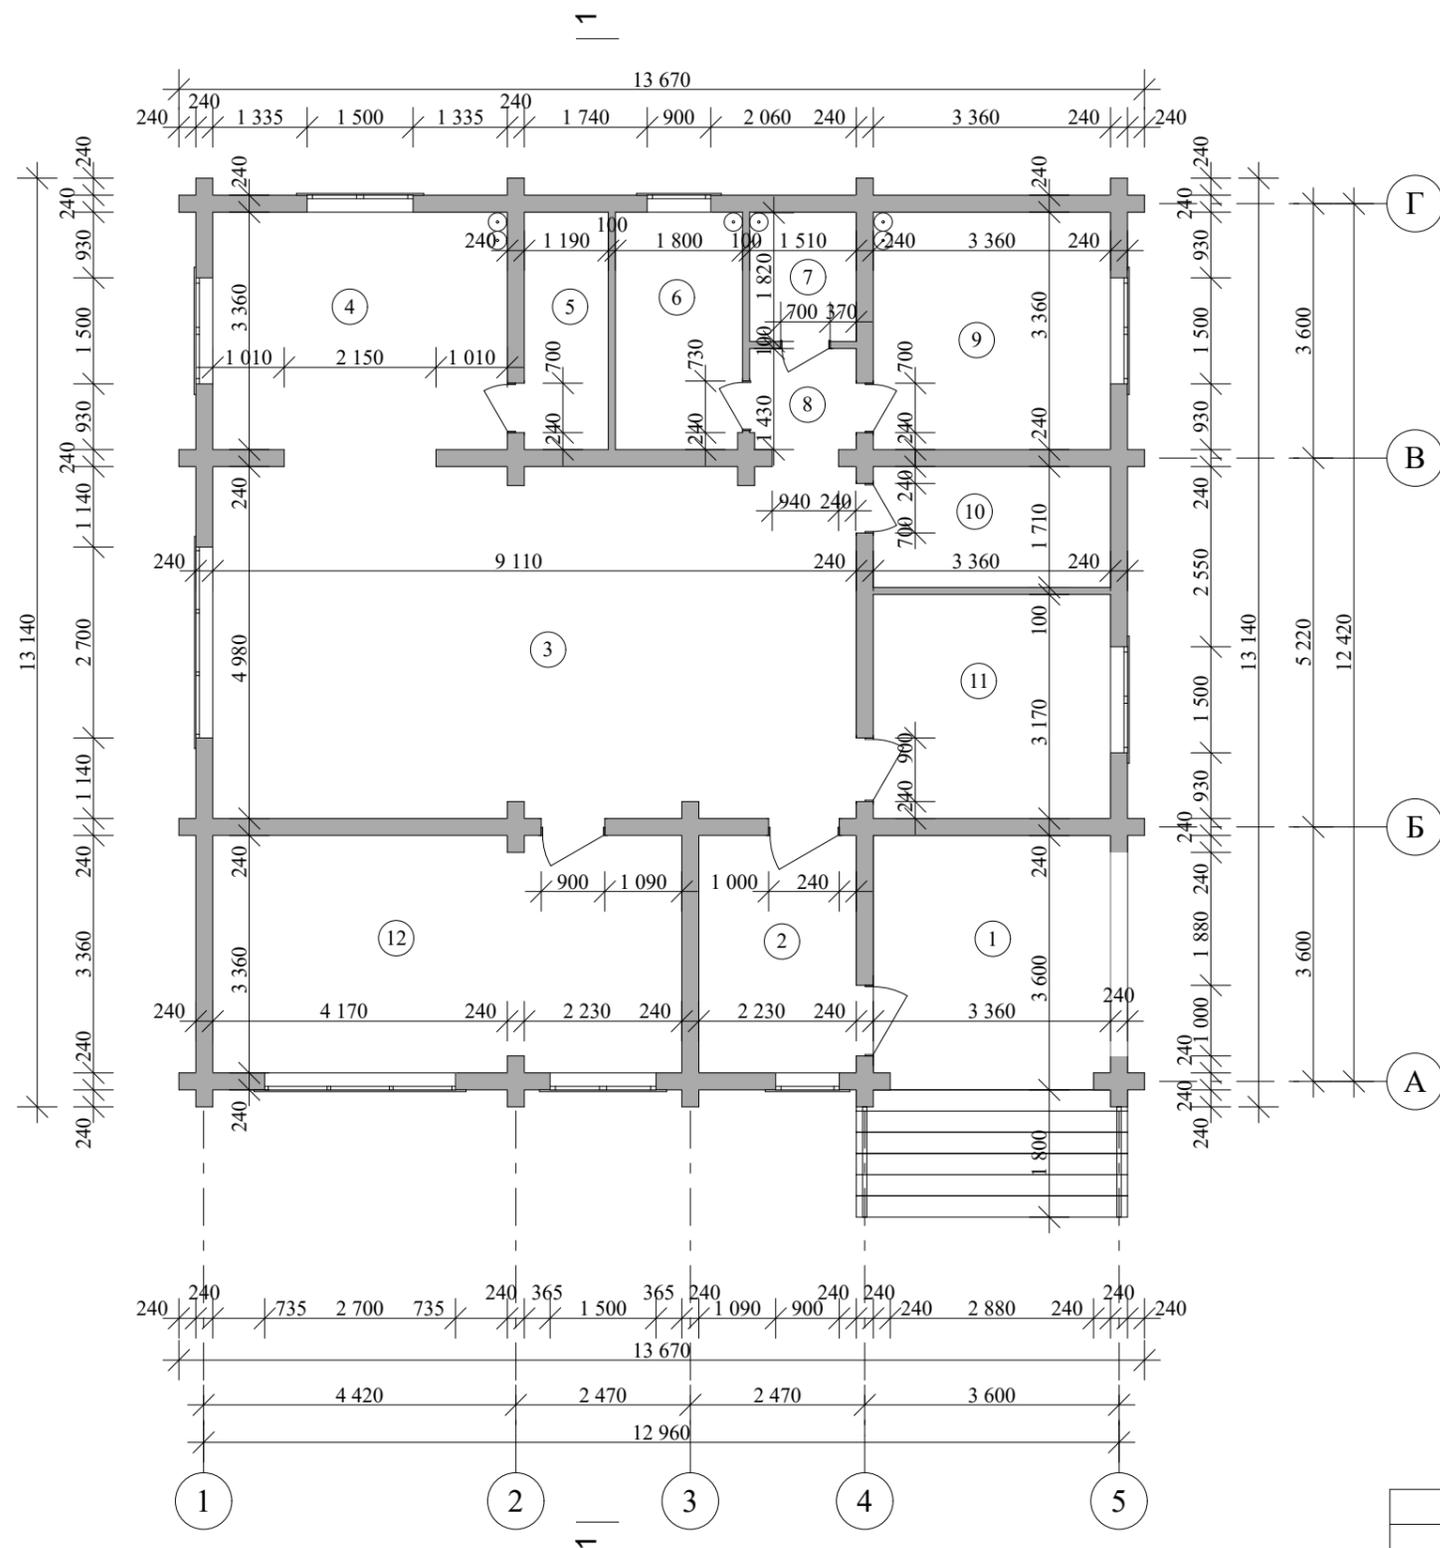

Экспликация помещений 1-го этажа


№ П/П	Наименование	Площадь м ²	Примечания
1	Терраса	12,96	
2	Тамбур	7,49	
3	Гостиная	44,12	
4	Кухня-столовая	14,01	
5	Кладовая	4,00	
6	Ванная	6,03	
7	С/узел	2,76	
8	Коридор	2,14	
9	Котельная	11,29	
10	Гардеробная	5,75	
11	Спальня	10,65	
12	Спальня	22,20	
Итого по первому этажу:		144,40	

				Индивидуальный жилой дом		
Изм.	Лист	№Докум.	Подпись	Дата		
					Стадия	Лист
					Э.П.	Листов
Архитектор				Гридасов		
				План 1-го этажа М1:100, Экспликация помещений 1-го этажа		

Фасад 1-5 М 1:100



Фасад 5-1 М 1:100

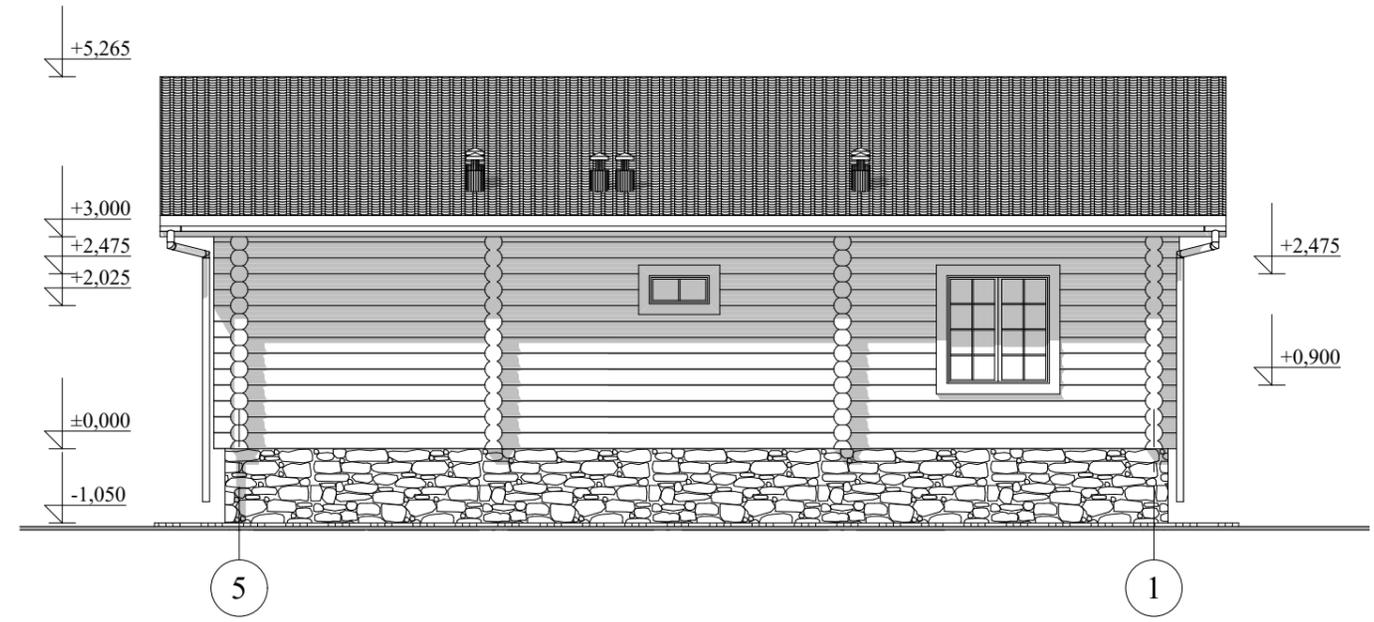


					Индивидуальный жилой дом			
Изм.	Лист	№Докум.	Подпись	Дата		Стадия	Лист	Листов
						Э.П.		
					Фасад 1-5 М 1:100			
					Фасад 5-1 М 1:100			

Фасад А-Г М 1:100



Фасад Г-А М 1:100

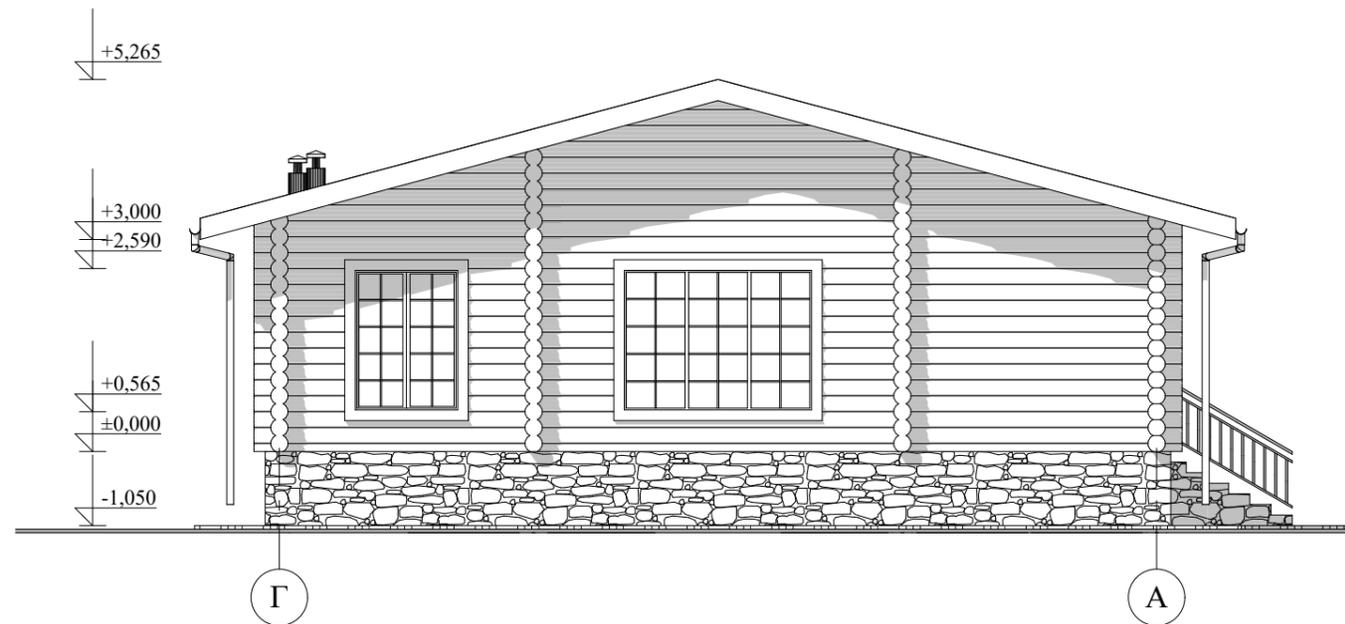

					Индивидуальный жилой дом			
Изм.	Лист	№Докум.	Подпись	Дата				
						Стадия	Лист	Листов
						Э.П.		
					Фасад А-Г М 1:100 Фасад Г-А М 1:100			

Перспектива



					Индивидуальный жилой дом		
Изм.	Лист	№Докум.	Подпись	Дата			
Архитектор	Гридасов				Э.П.		
					Перспектива		