

Российская Федерация. Белгородская область



тел.: 8 (800) 707-29-17
+7 (4722) 37-29-17, +7 (910) 737-29-17
www.svoymax.online, info@svoymax.online

ЭСКИЗНЫЙ ПРОЕКТ одноэтажный жилой дом с террасой



Разработал: Батаева Д.С.
Проверил: Гридасов Р.Н.

г. Белгород




Перспективный вид 1



Перспективный вид 2




					Одноэтажный жилой дом с террасой, S=139.30м ²		
Изм.	Лист	№ Докум.	Подпись	Дата			
					Стадия	Лист	Листов
Разработал	Батаева Д.С.				Э.П.		
Проверил	Гридасов Р.Н.				Перспективный вид 1 Перспективный вид 2		

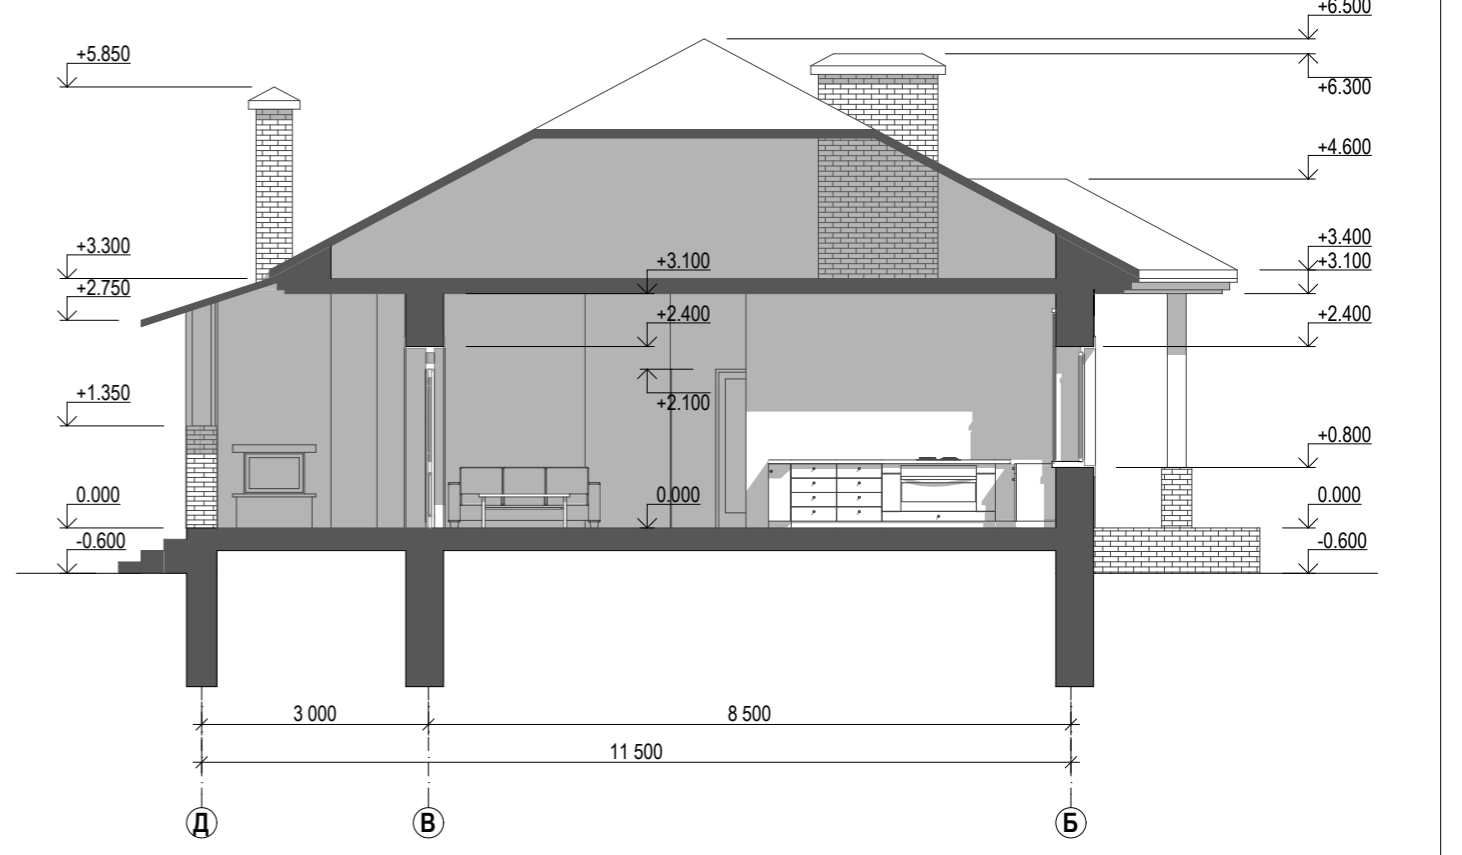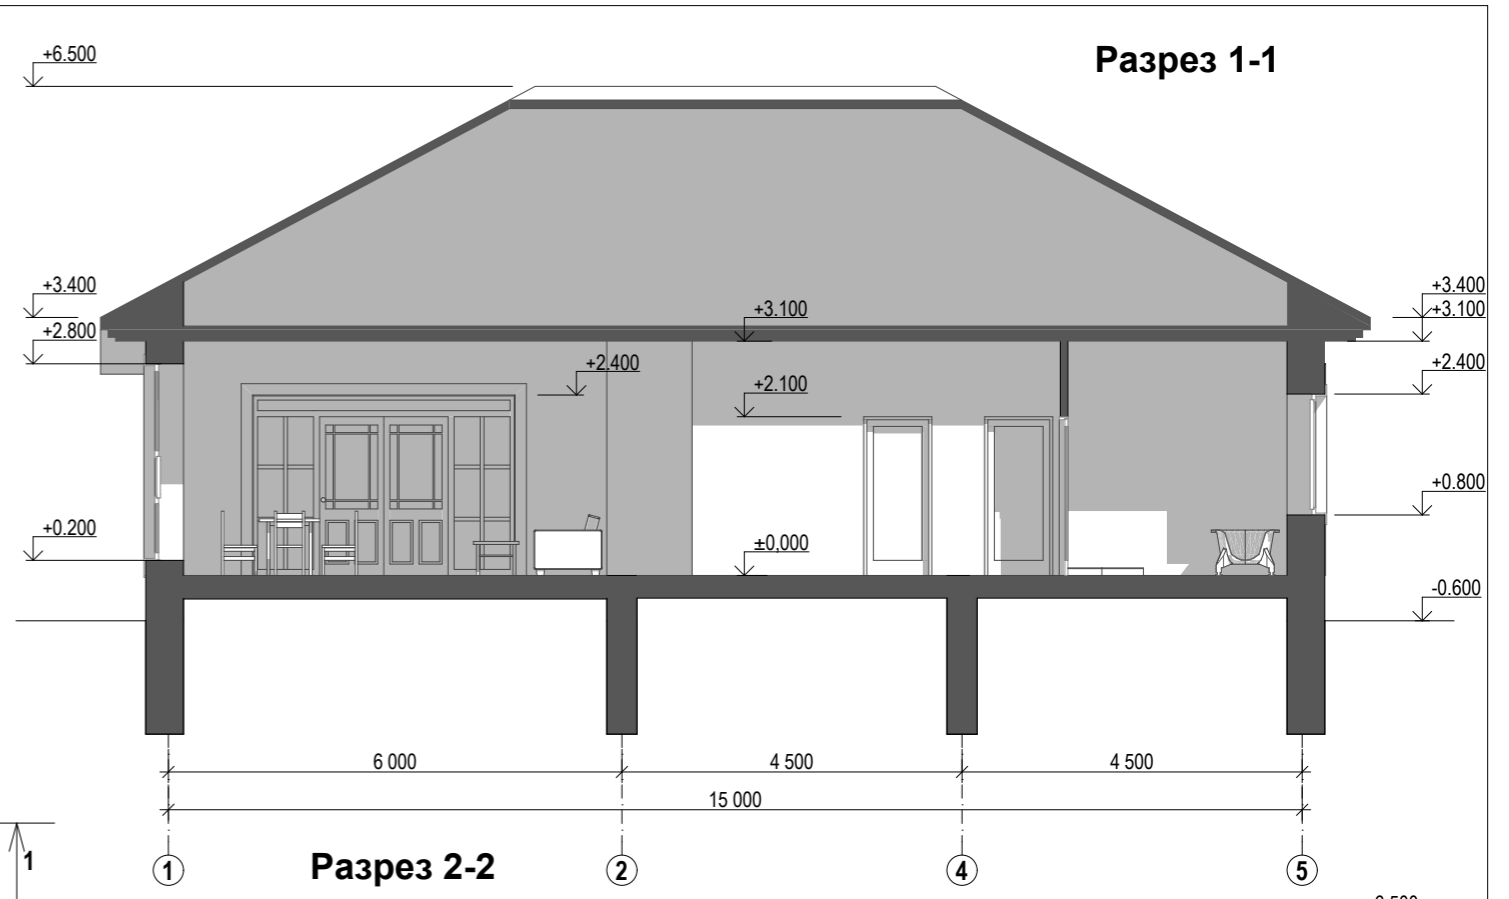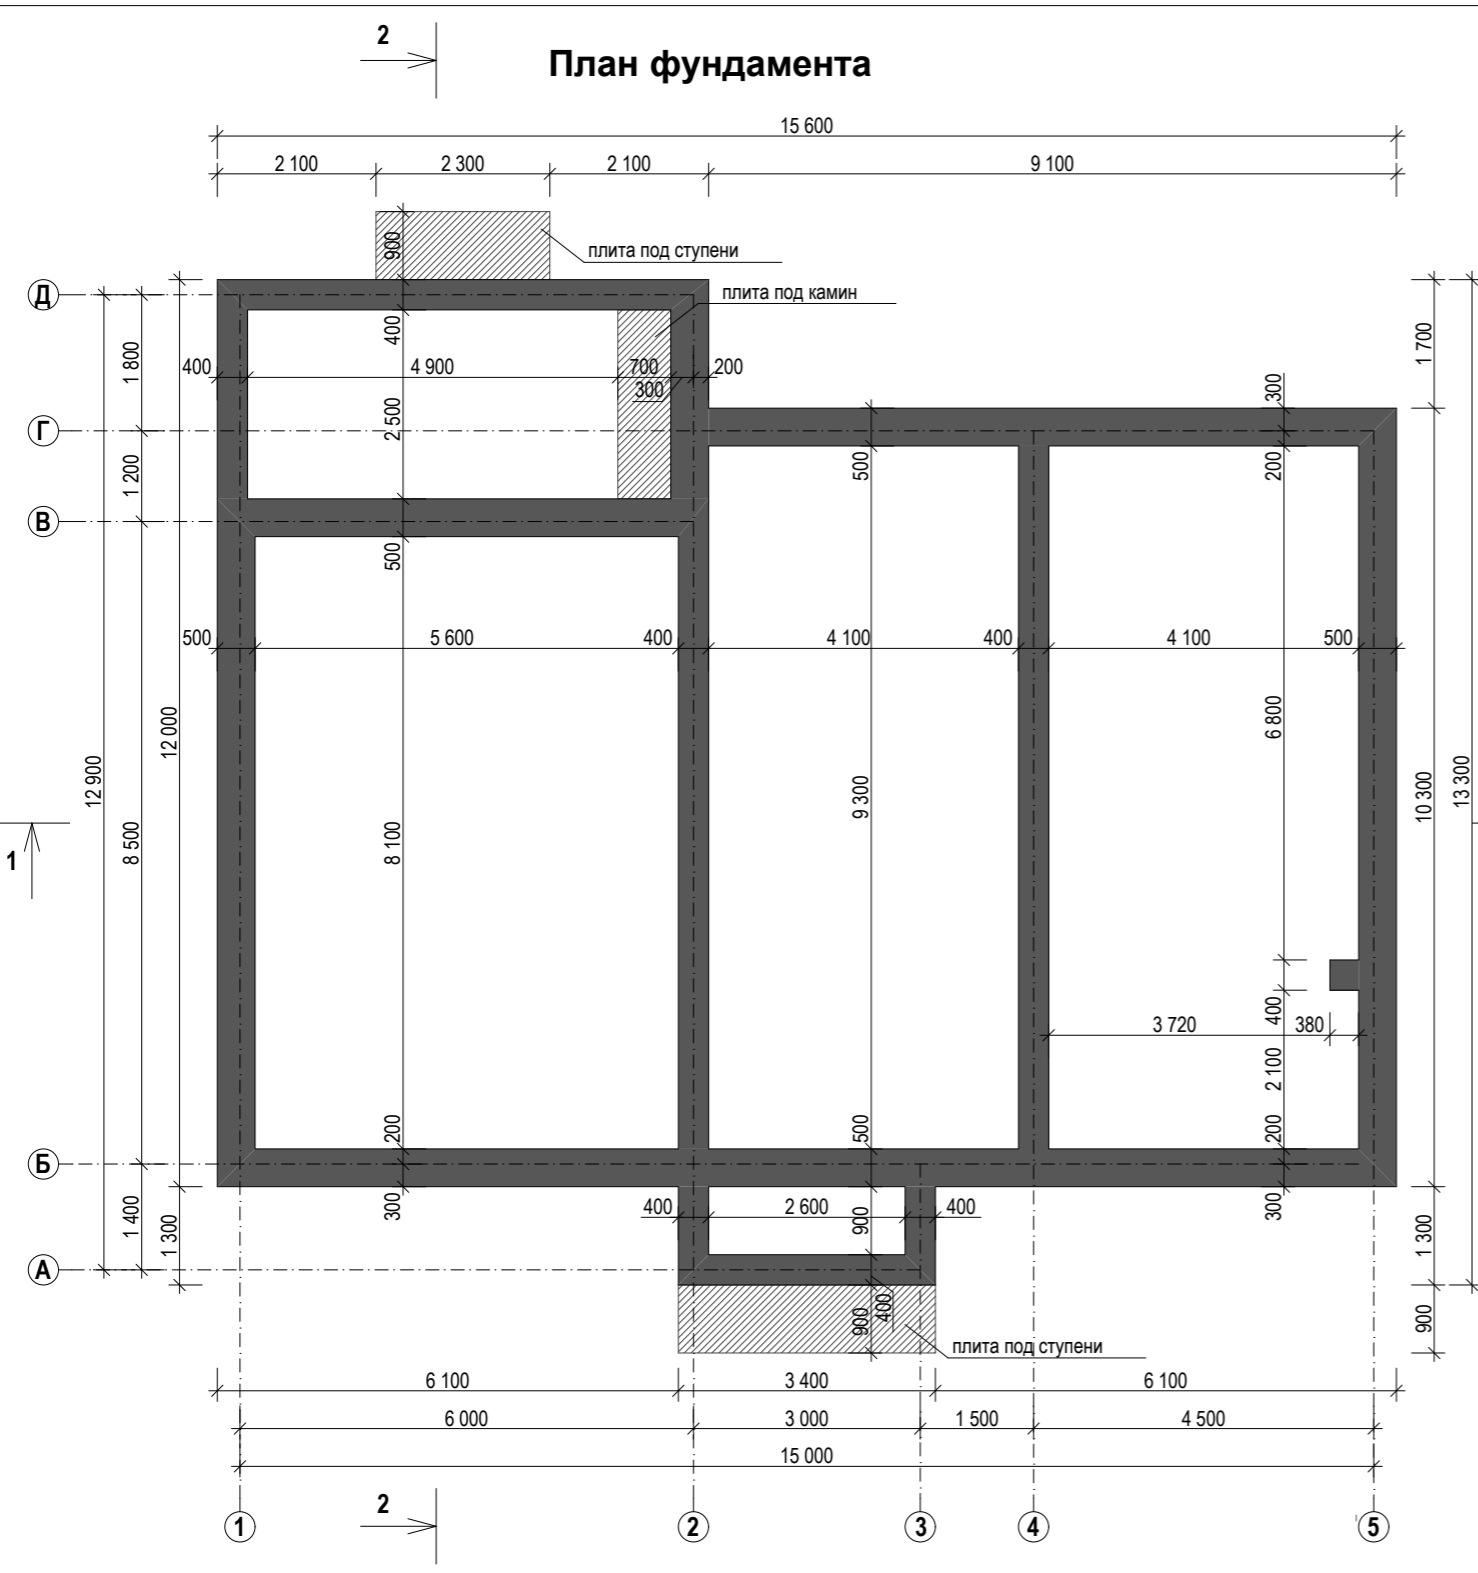

Одноэтажный дом с террасой дом, S _{общ} = 139.30 м ²								
Изм.	Лист	№ Докум.	Подпись	Дата				
							Стадия	
							Лист	
							Листов	
Разработал	Багаева Д.С.						Э.П.	
Проверил	Гридасов Р.Н.							
План фундамента, разрез 1-1, разрез 2-2, М 1:100								


План кровли

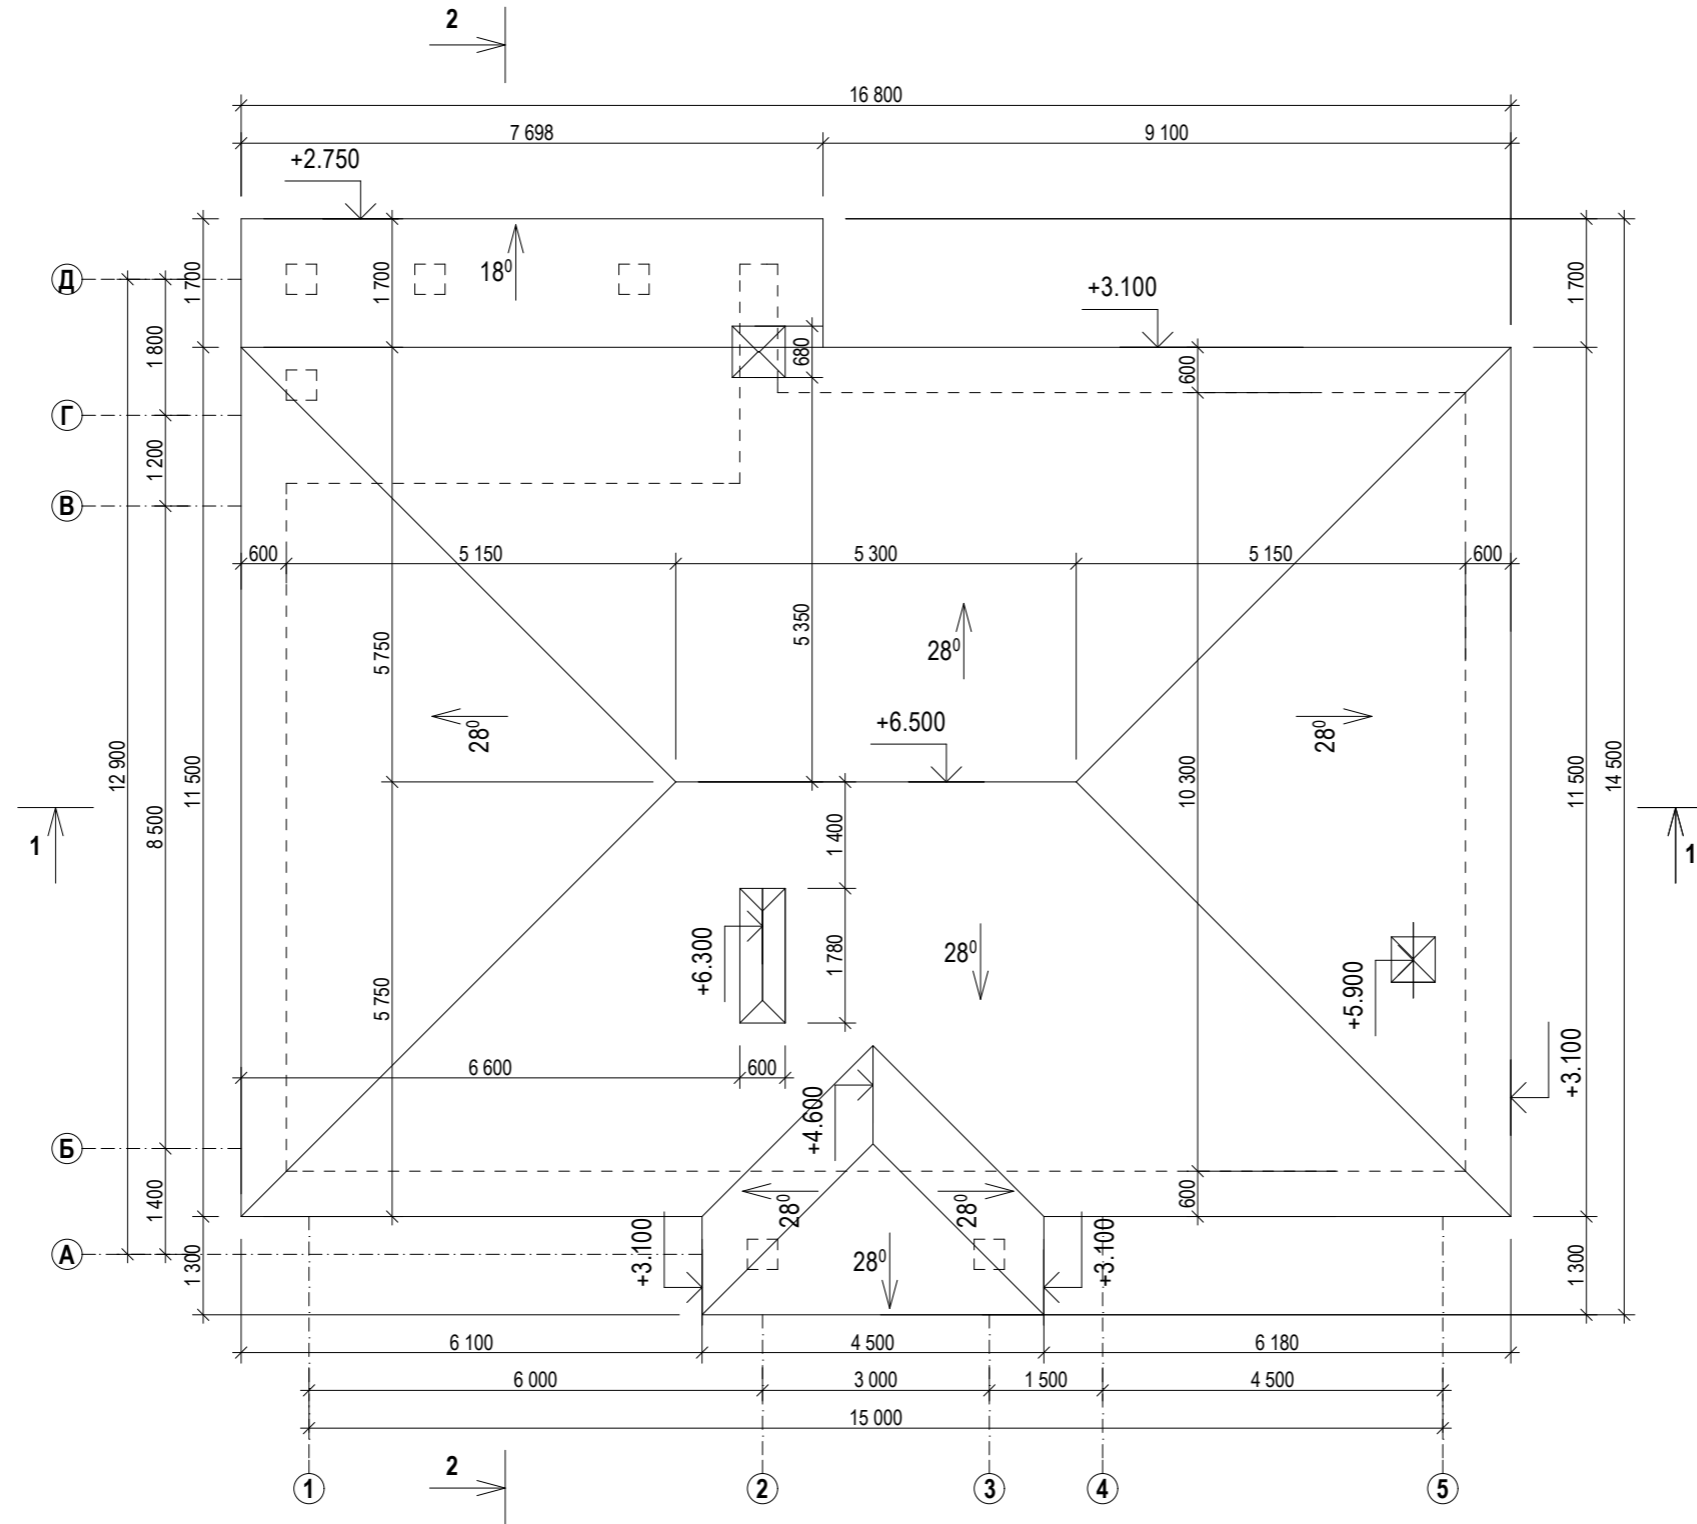


				Одноэтажный дом с террасой дом , S _{общ} = 139.30 м ²		
Изм.	Лист	№ Докум.	Подпись	Дата		
					Стадия	Лист
					Э.П.	Листов
Разработал	Багаева Д.С.					
Проверил	Гридасов Р.Н.					
					План кровли, М 1:100	

Фасад 1-5

Цветовое решение фасадов

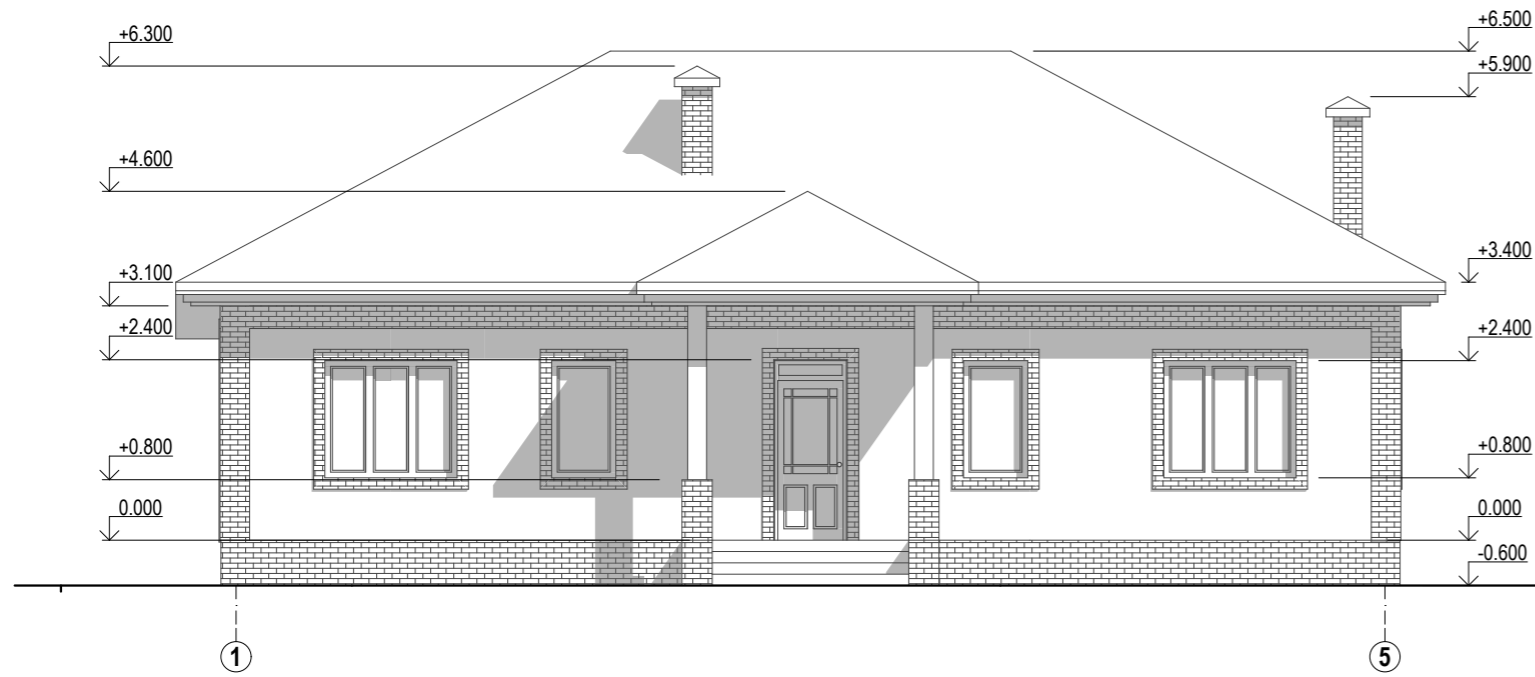


Фасад 5-1

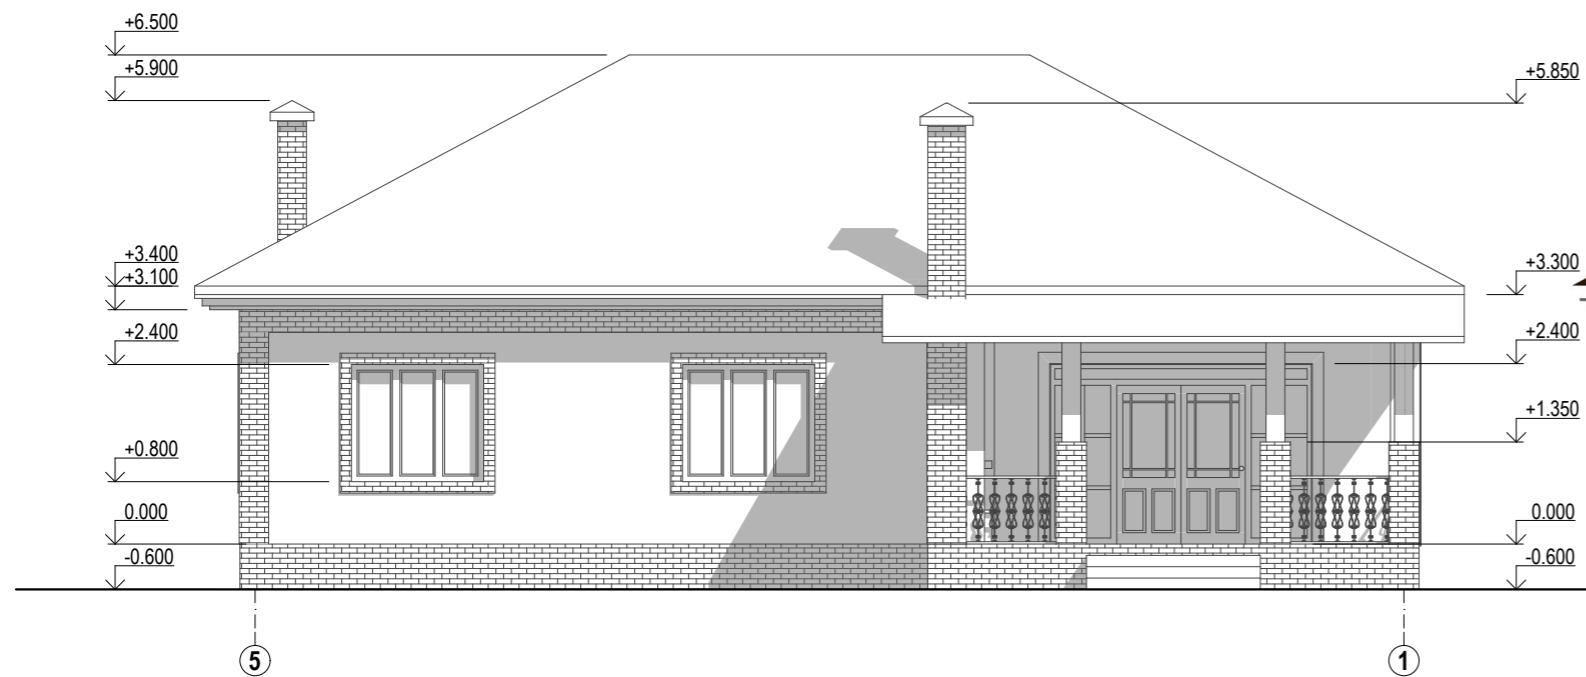

					Одноэтажный дом с террасой дом , S _{общ} = 139.30 м ²		
Изм.	Лист	№ Докум.	Подпись	Дата			
						Стадия	Лист
						Э.П.	
Разработал	Багаева Д.С.				Фасад 1-5, фасад 5-1, цветовое решение фасадов, М 1:100		
Проверил	Гридасов Р.Н.						


Фасад Д-А

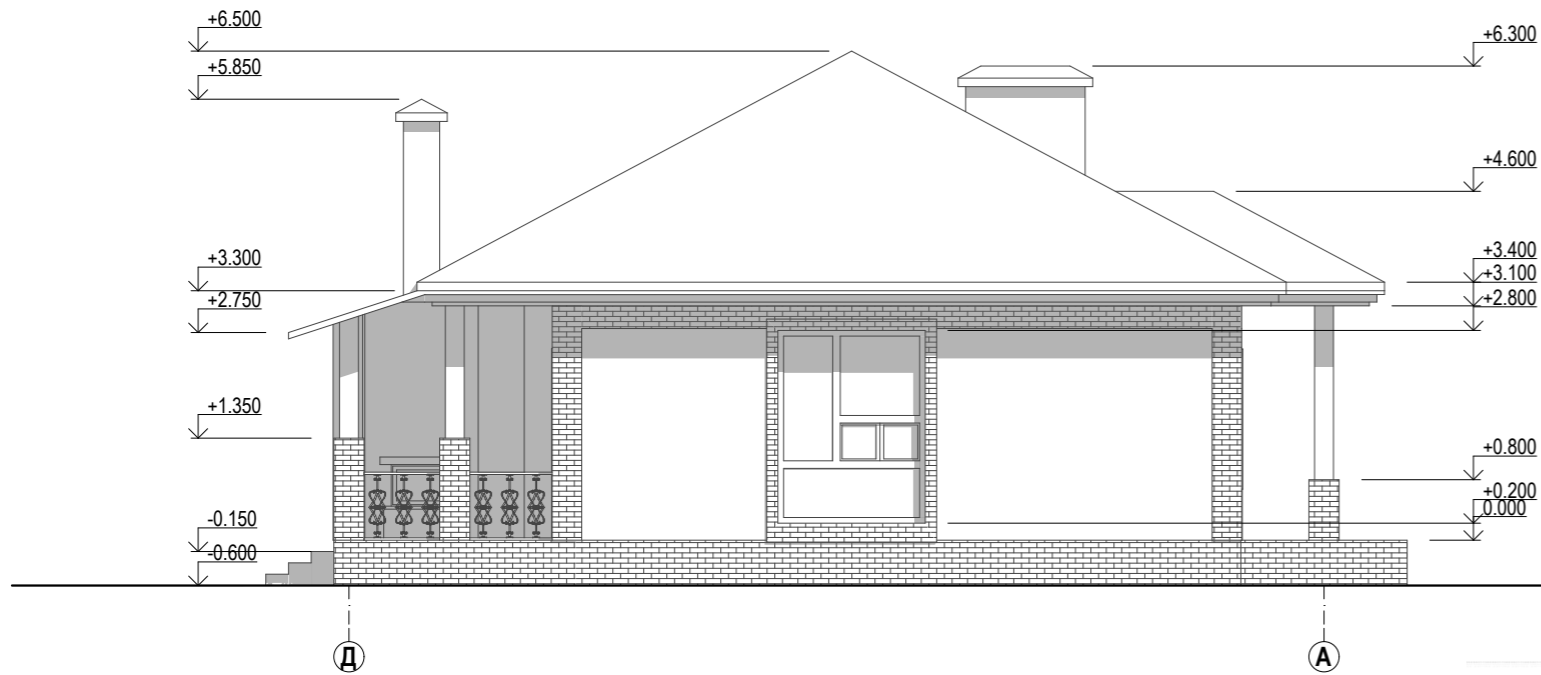

Цветовое решение фасадов



Фасад А-Д

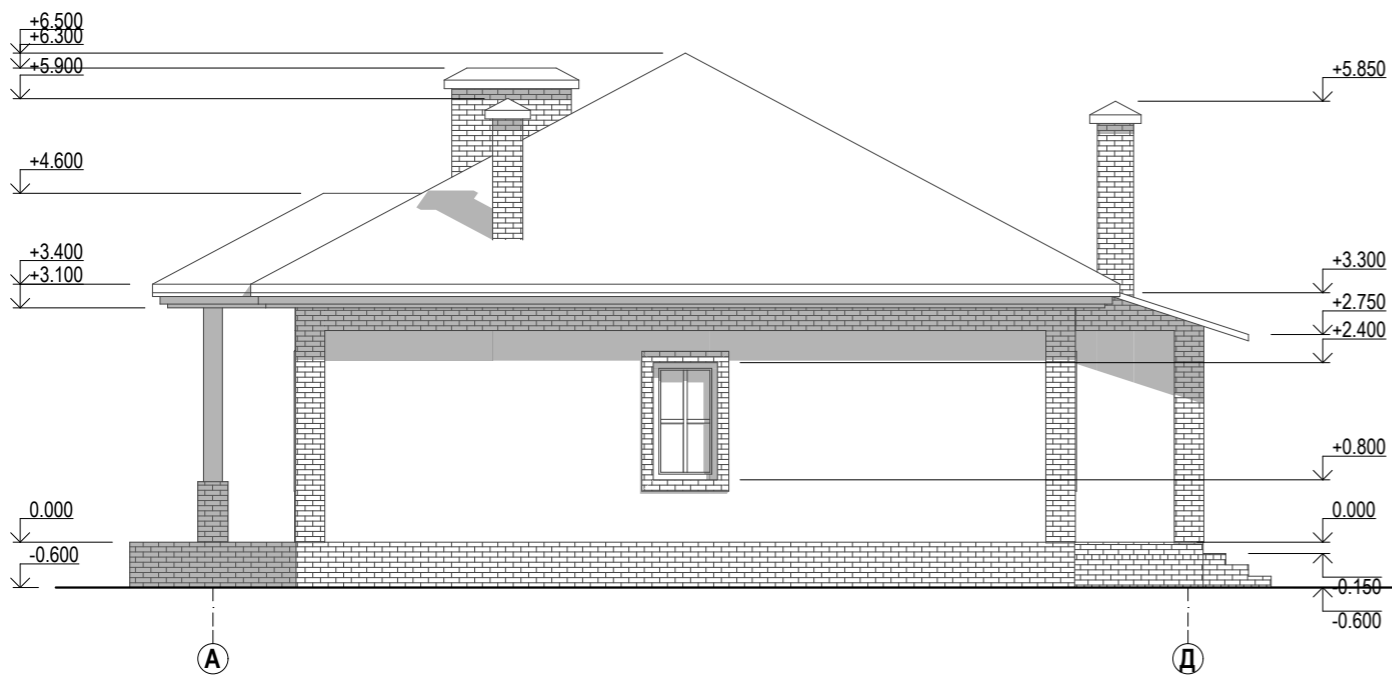

					Одноэтажный дом с террасой дом , S _{общ} = 139.30 м ²		
Изм.	Лист	№ Докум.	Подпись	Дата			
					Э.П.		
Разработал	Багаева Д.С.				Фасад А-Д, фасад Д-А, цветовой решение фасадов, М 1:100		
Проверил	Гридасов Р.Н.						