

Российская Федерация. Белгородская область




8 (800) 707-29-17

+7 (4722) 37-29-17, +7 (910) 737-29-17

www.svoymaxonline.com, info@svoymaxonline.com

ЭСКИЗНЫЙ ПРОЕКТ ИНДИВИДУАЛЬНЫЙ ЖИЛОЙ ДОМ

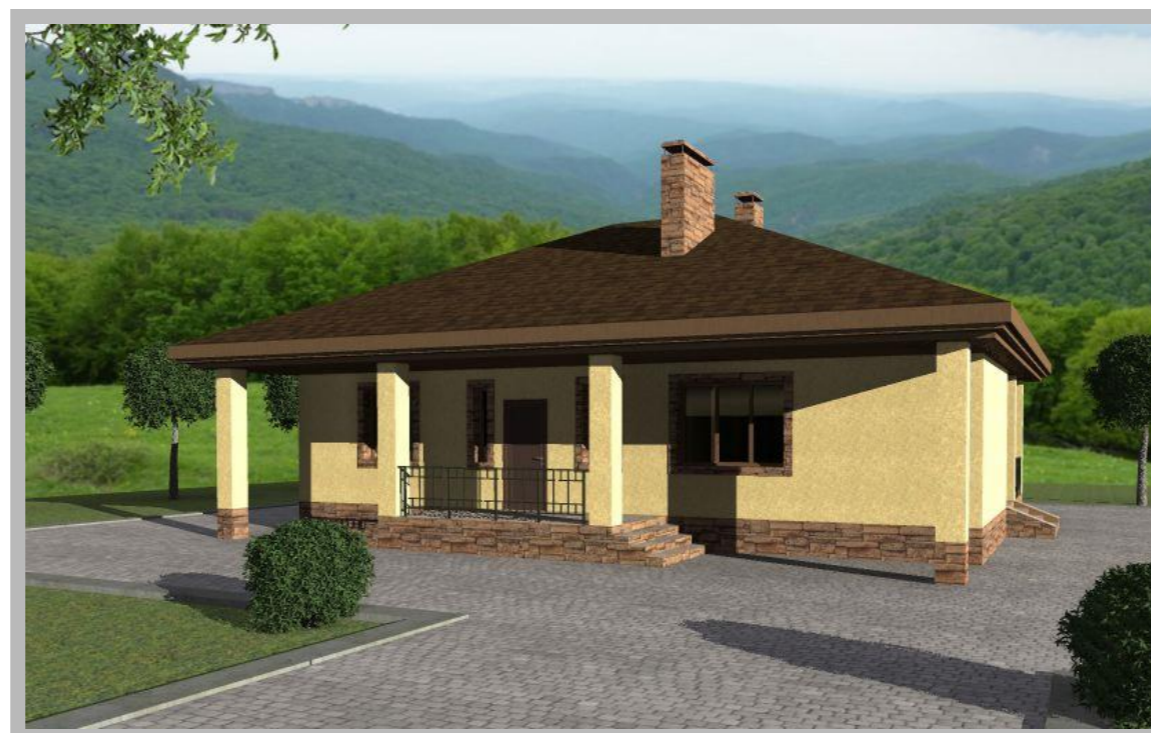


Разработал: Юникова Е.Н.

Проверил: Гридасов Р.Н.


г. Белгород

План фундаментов М 1:100

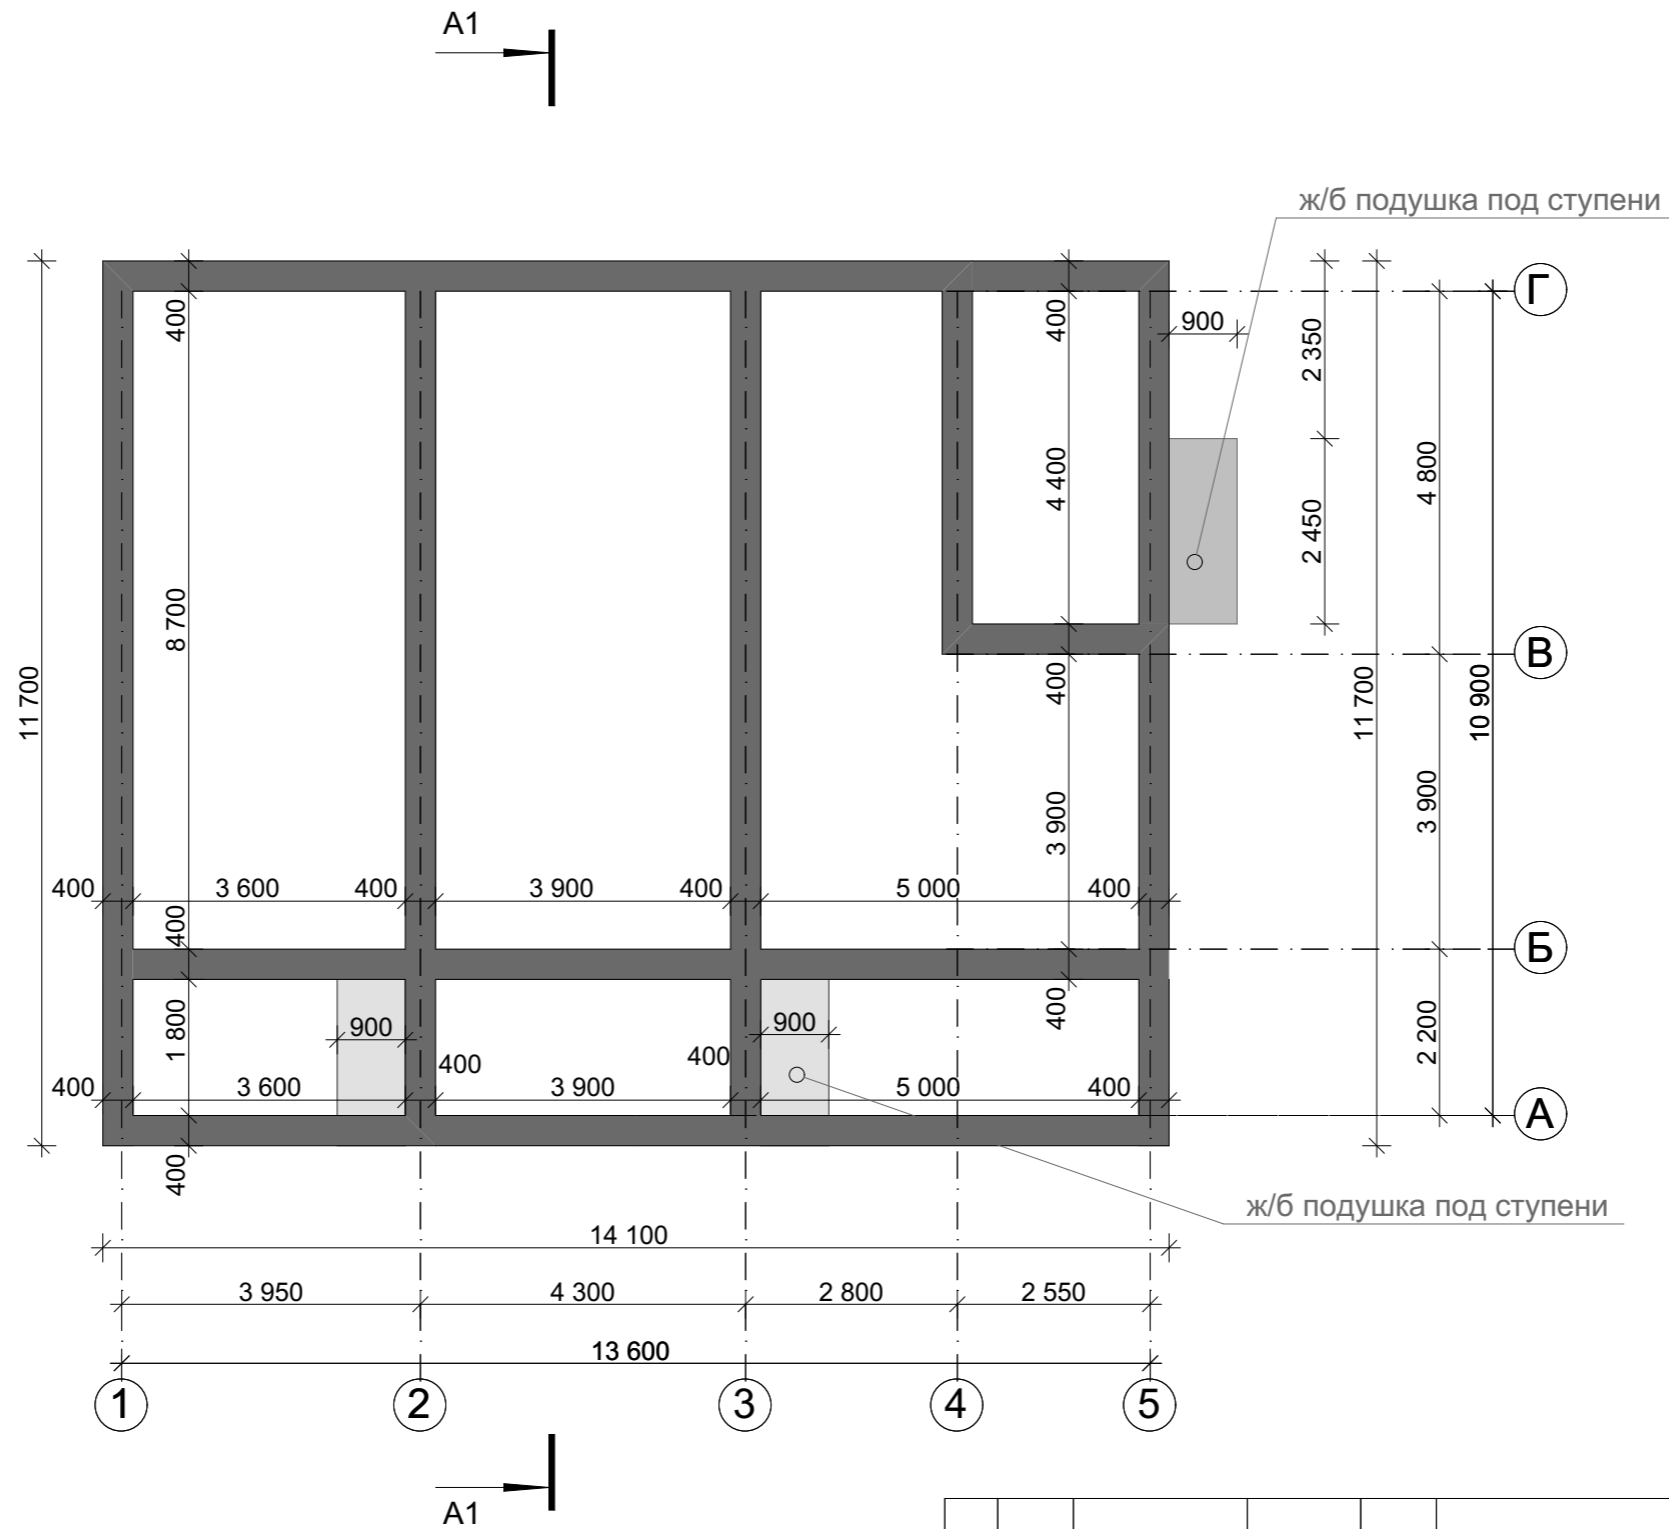

					Индивидуальный жилой дом		
Изм.	Лист	№ Докум.	Подпись	Дата			
					Э.П.		
Разработал	Юникова Е.Н.				План фундаментов М 1:100		
Проверил	Гридасов Р.Н.						

План первого этажа М 1:100

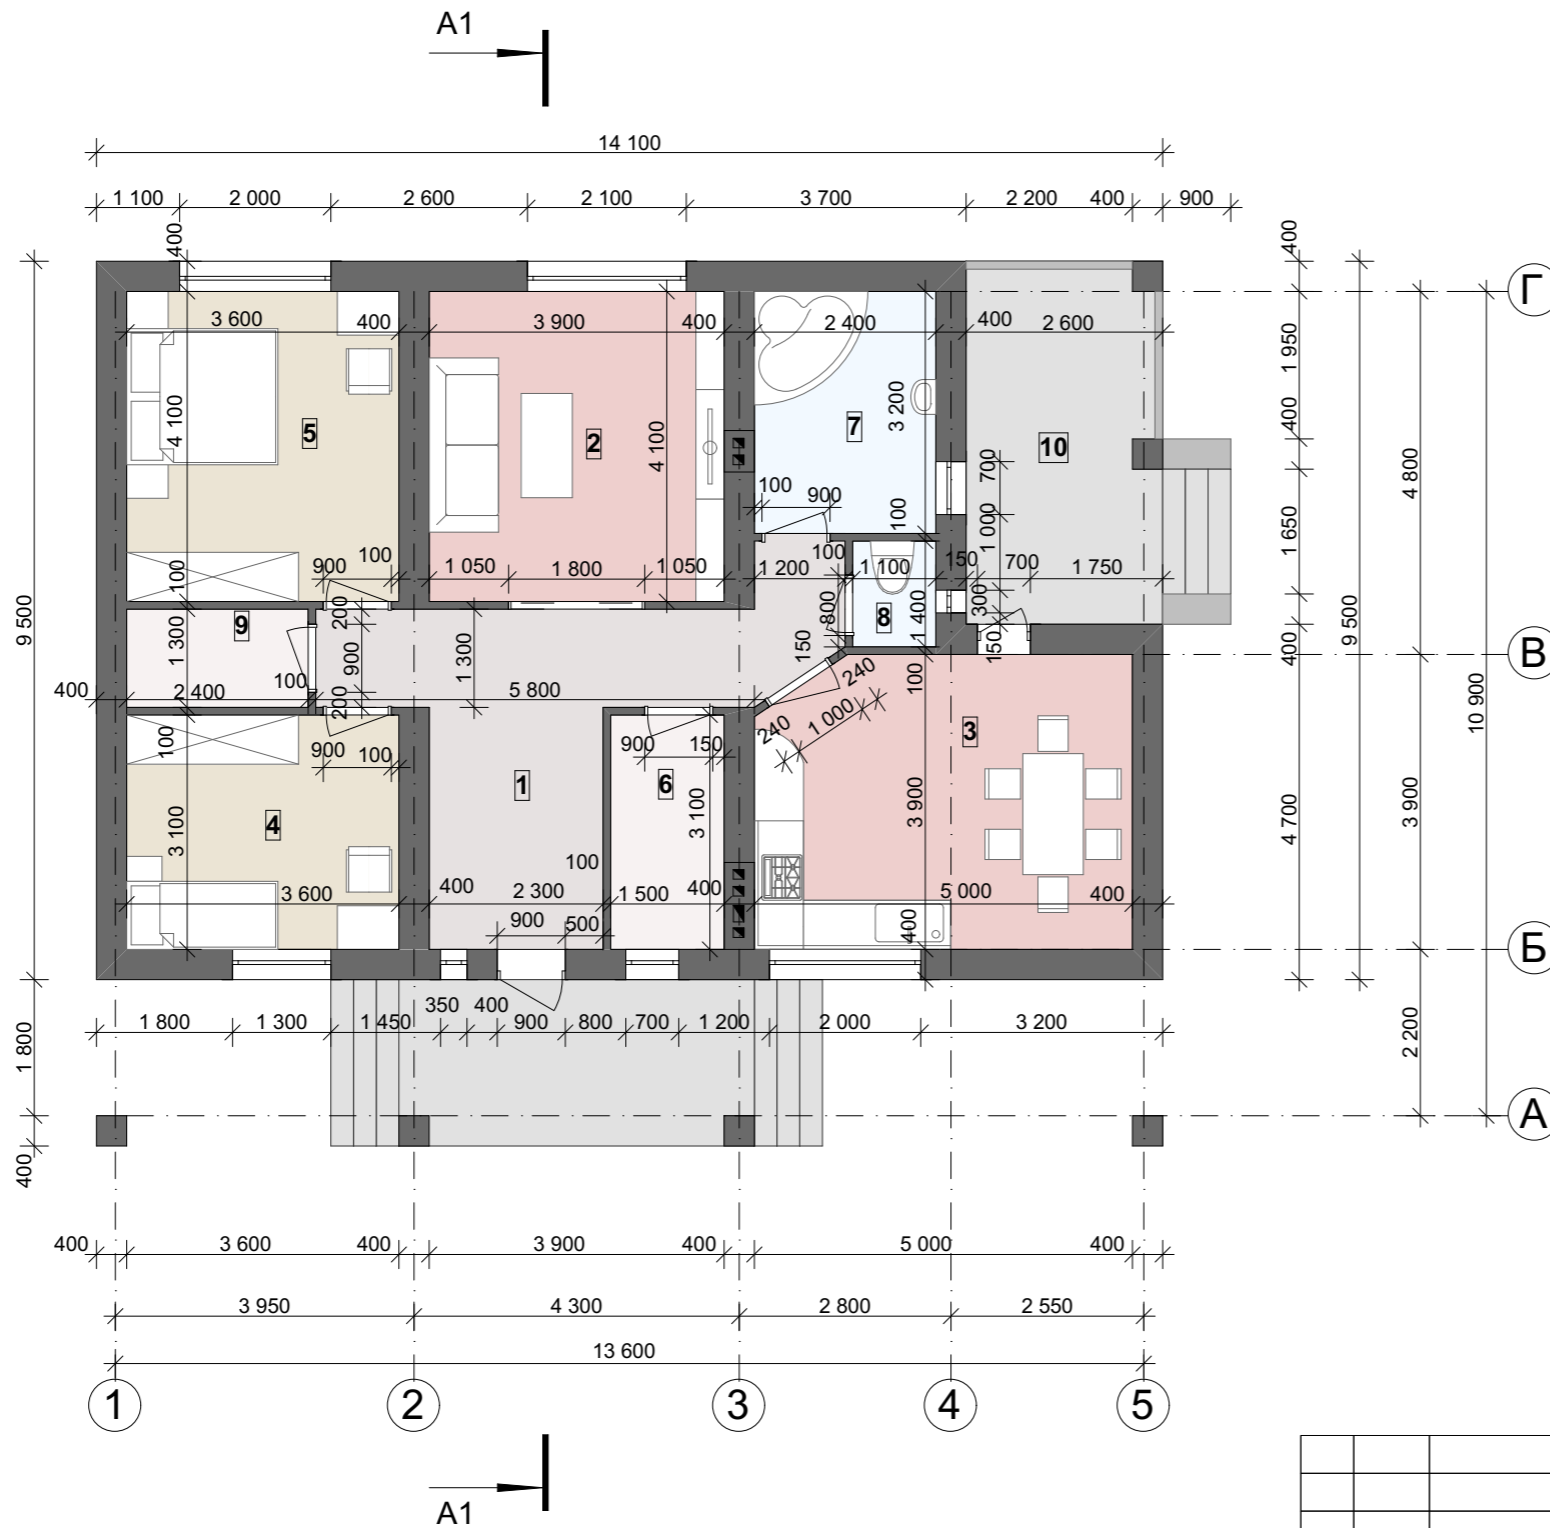


Экспликация помещений первого этажа

№ П/П	Наименование	Площадь м ²
1	Прихожая	<u>16,22</u>
2	Гостиная	<u>15,99</u>
3	Кухня-столовая	<u>18,99</u>
4	Спальня	<u>11,16</u>
5	Спальня	<u>14,76</u>
6	Котельная	<u>5,58</u>
7	Ванная	<u>7,44</u>
8	Санузел	<u>1,65</u>
9	Кладовая	<u>3,12</u>
10	Терраса	<u>12,48</u>
Общая площадь дома		<u>107,39</u>


				Индивидуальный жилой дом			
Изм.	Лист	№ Докум.	Подпись				Дата
					Стадия	Лист	Листов
Разработал		Юникова Е.Н.			Э.П.		
Проверил		Гридасов Р.Н.			План первого этажа М 1:100		

План перекрытий первого этажа М 1:100

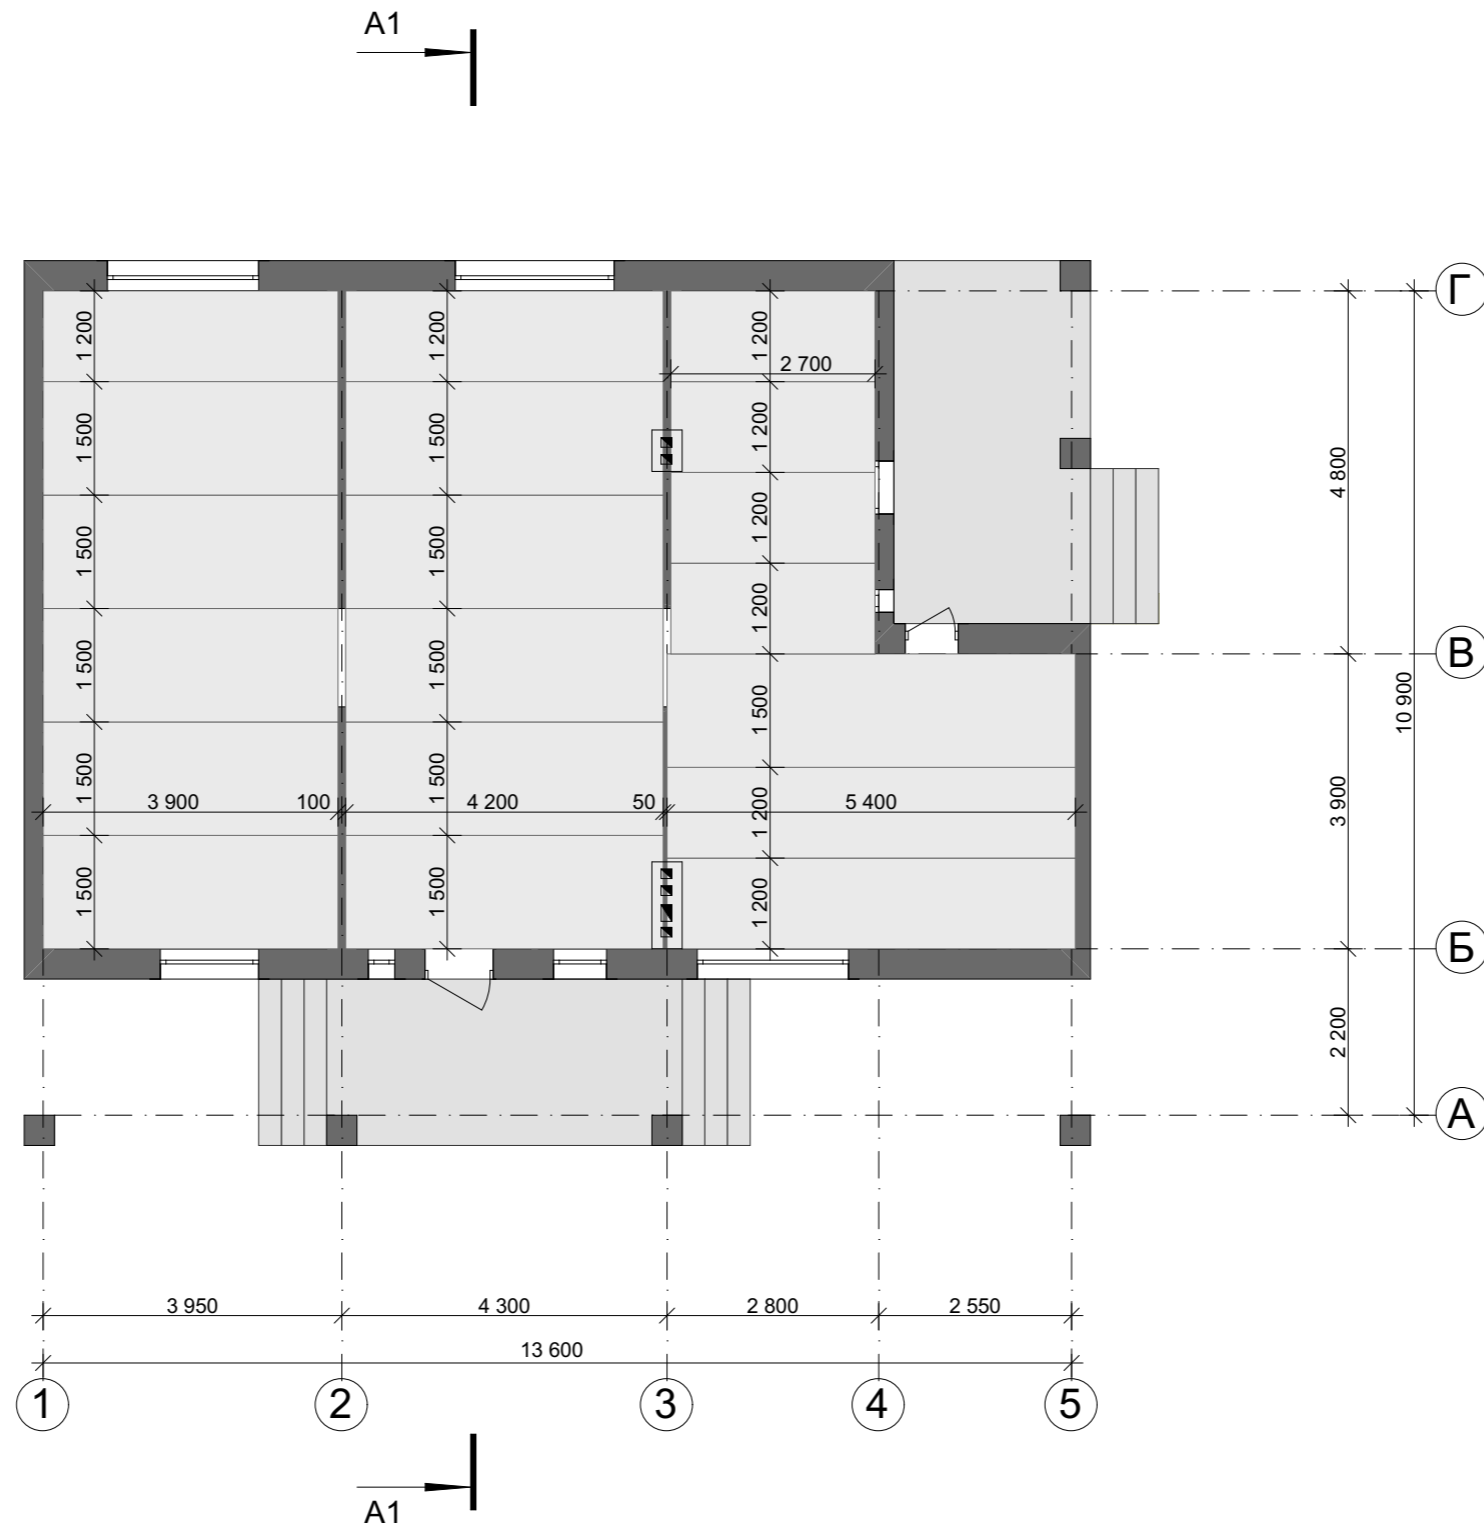

					Индивидуальный жилой дом			
Изм.	Лист	№ Докум.	Подпись	Дата		Стадия	Лист	Листов
						Э.П.		
Разработал	Юникова Е.Н.				План перекрытий первого этажа М 1:100			
Проверил	Гридасов Р.Н.							

Фасад 1-5 М 1:100

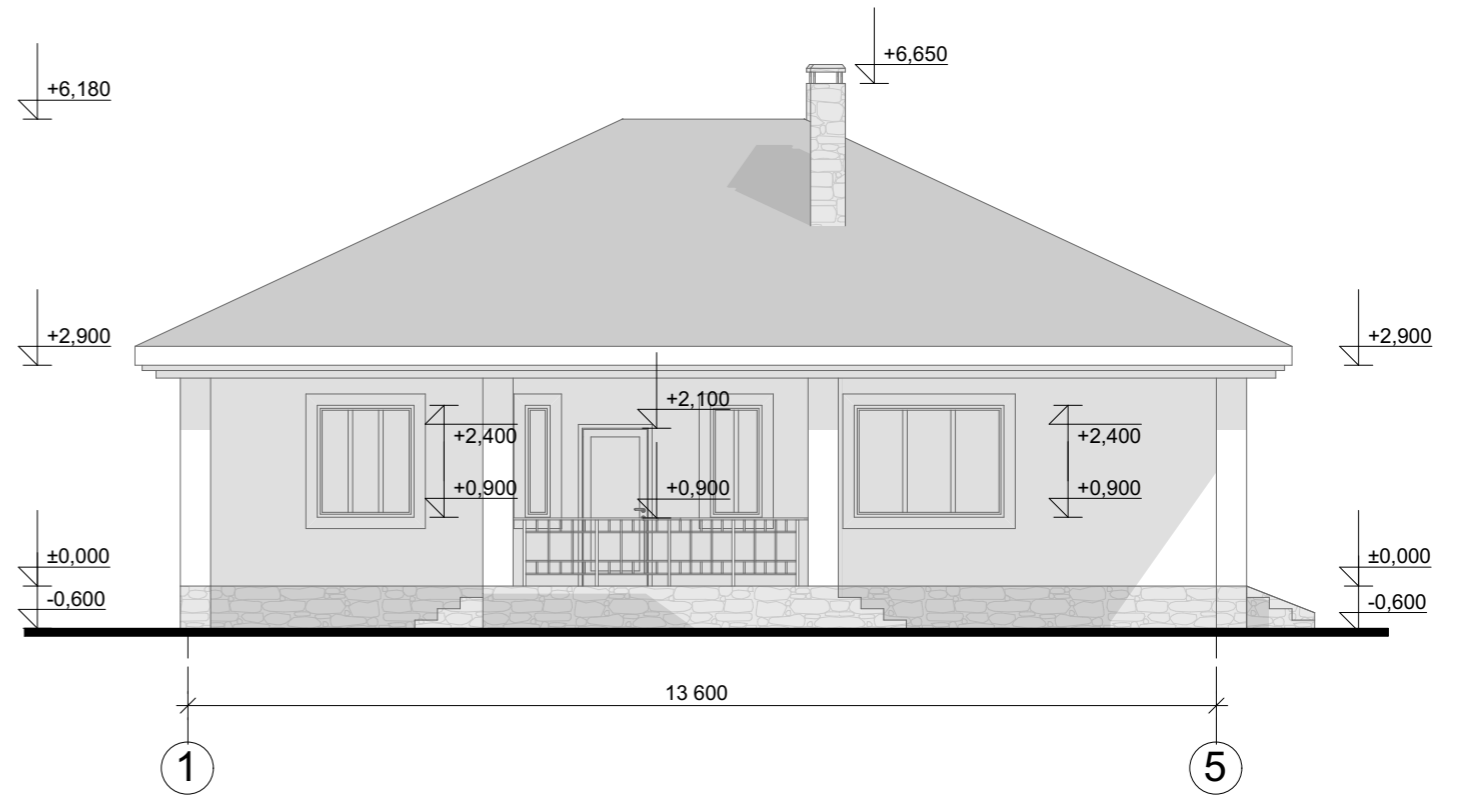


Цветовое решение фасада



					Индивидуальный жилой дом		
Изм.	Лист	№ Докум.	Подпись	Дата			
					Э.П.		
Разработал	Юникова Е.Н.				Фасад 1-5 М 1:100 Цветовое решение фасада		
Проверил	Гридасов Р.Н.						

Фасад 5-1 М 1:100

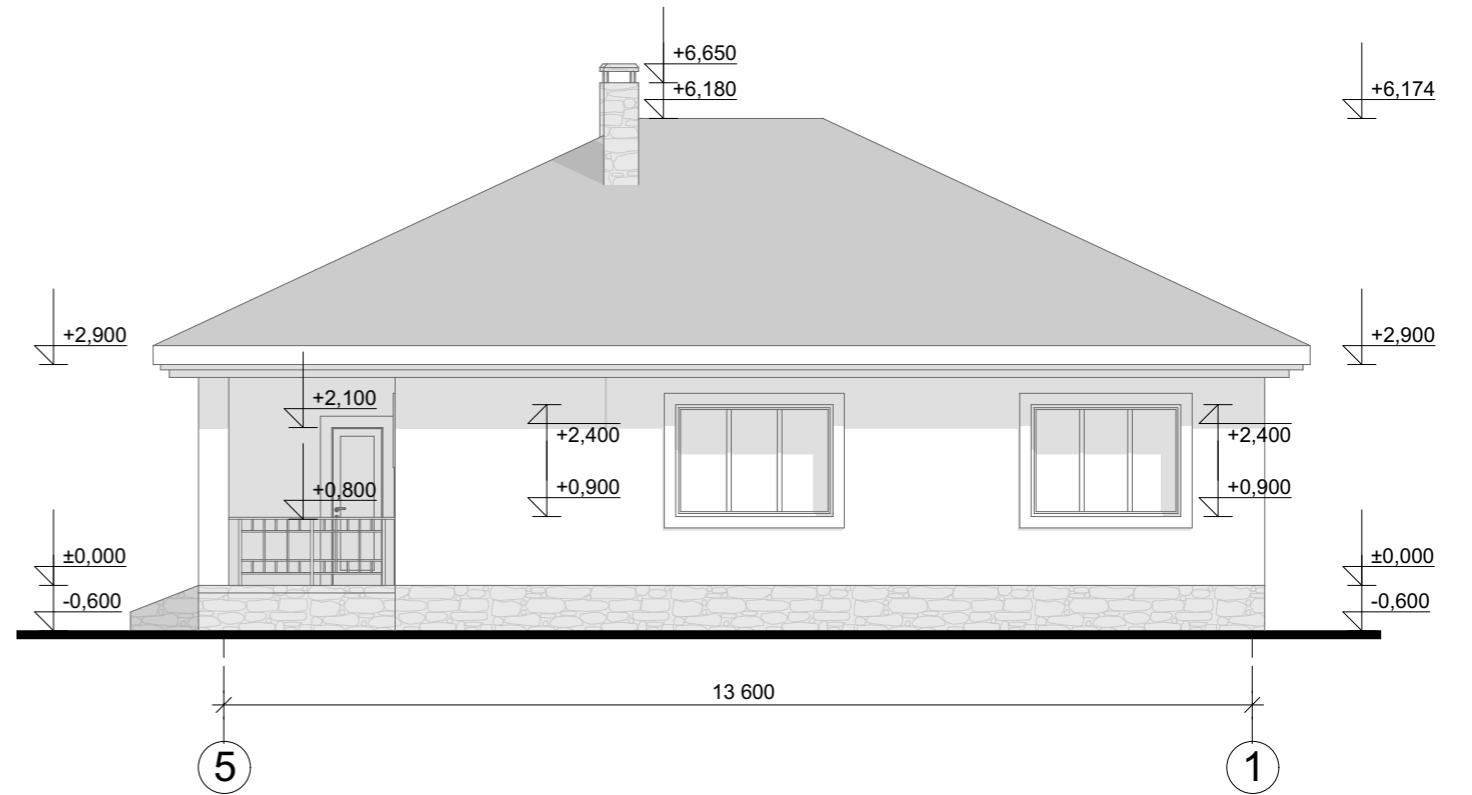


Цветовое решение фасада



					Индивидуальный жилой дом		
Изм.	Лист	№ Докум.	Подпись	Дата			
					Э.П.		
Разработал	Юникова Е.Н.				Фасад 5-1 М 1:100 Цветовое решение фасада		
Проверил	Гридасов Р.Н.						

Фасад Г-А М 1:100

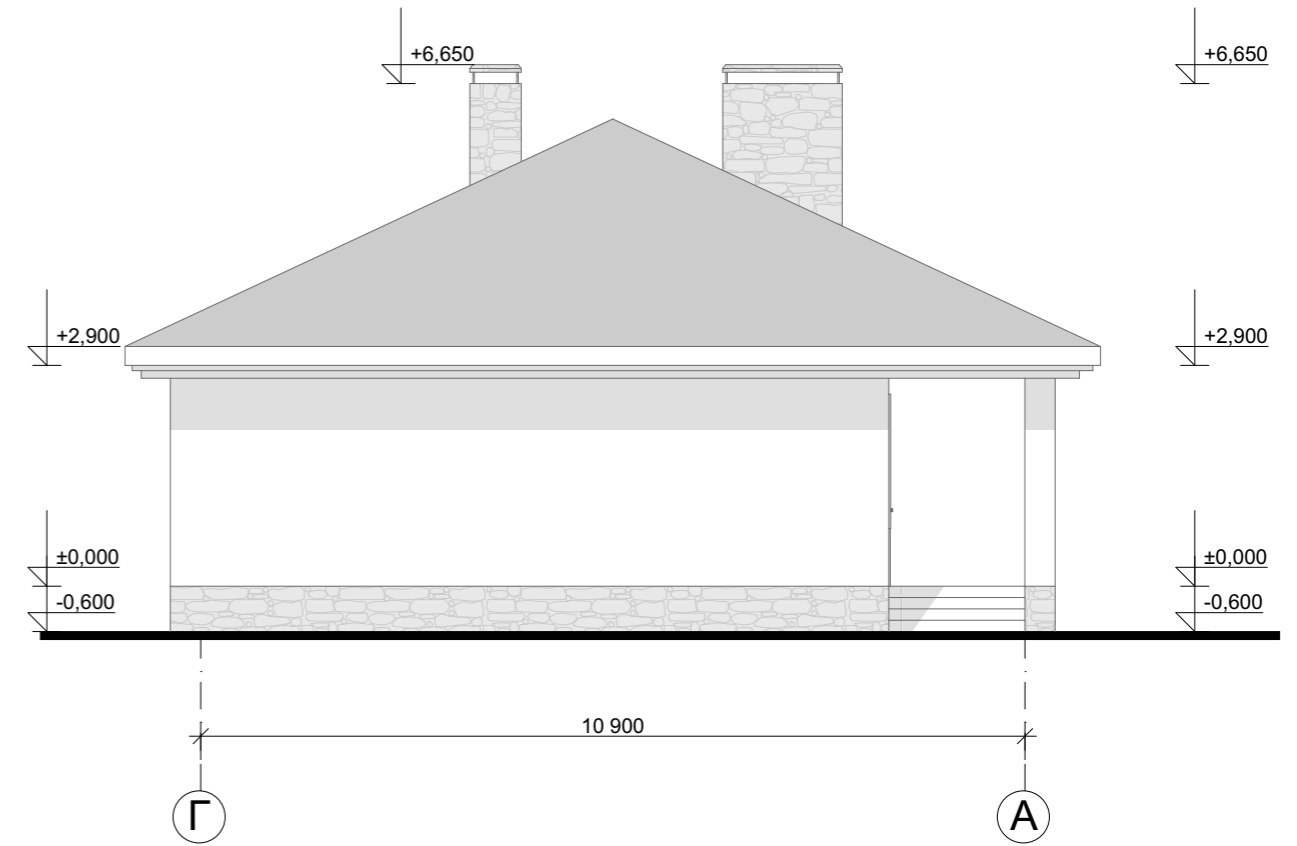


Цветовое решение фасада



					Индивидуальный жилой дом		
Изм.	Лист	№ Докум.	Подпись	Дата			
					Э.П.		
Разработал	Юникова Е.Н.				Фасад Г-А М 1:100 Цветовое решение фасада		
Проверил	Гридасов Р.Н.						

Фасад А-Г М 1:100

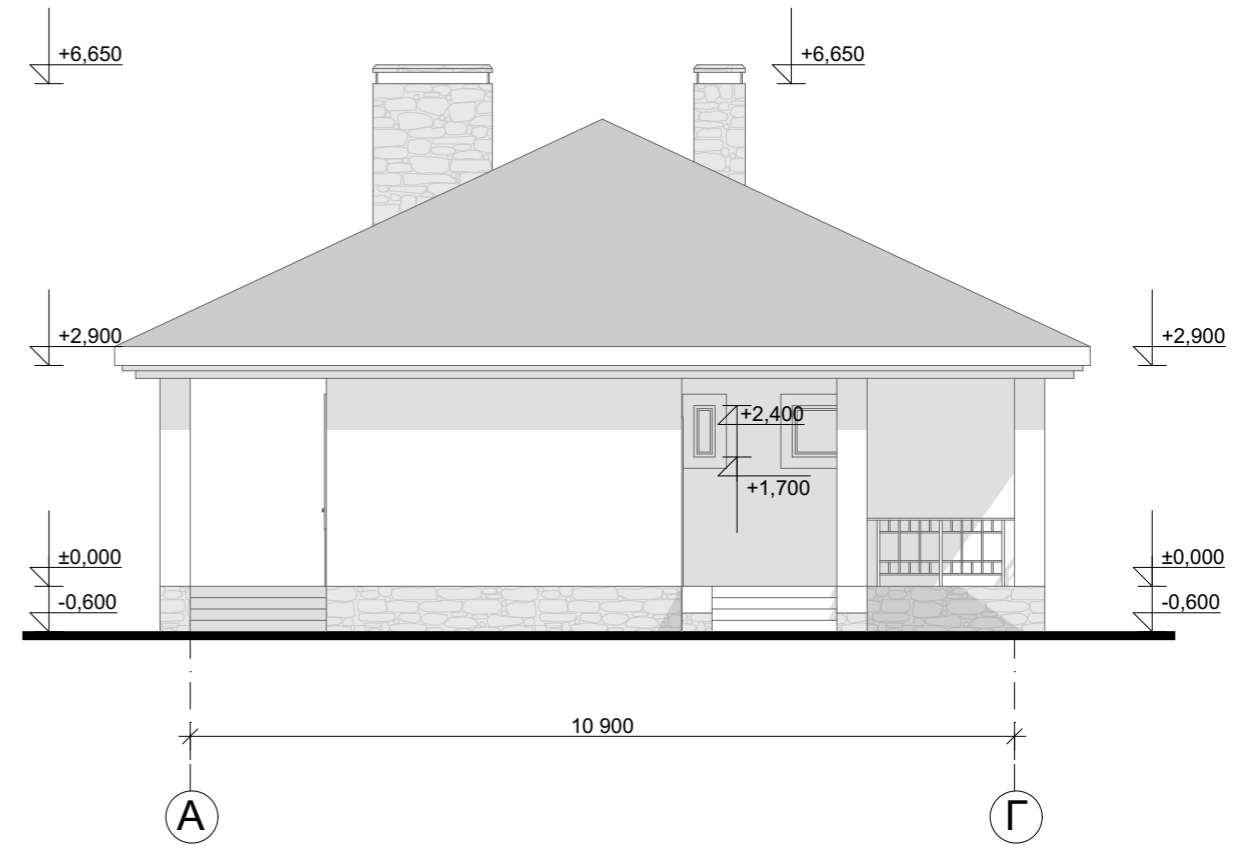

Цветовое решение фасада



					Индивидуальный жилой дом			
Изм.	Лист	№ Докум.	Подпись	Дата				
					Э.П.			
Разработал	Юникова Е.Н.				Фасад А-Г М 1:100 Цветовое решение фасада			
Проверил	Гридасов Р.Н.							



Перспективные изображения



					Индивидуальный жилой дом		
Изм.	Лист	№ Докум.	Подпись	Дата			
					Э.П.		
Разработал	Юникова Е.Н.				Перспективные изображения		
Проверил	Гридасов Р.Н.						