

Российская Федерация. Белгородская область



8 (800) 707-29-17

+7 (4722) 37-29-17, +7 (910) 737-29-17

www.svoymdom.online, info@svoymdom.online

ЭСКИЗНЫЙ ПРОЕКТ ИНДИВИДУАЛЬНЫЙ ЖИЛОЙ ДОМ




Разработал: Юникова Е.Н.

Проверил: Гридасов Р.Н.


г. Белгород

План фундаментов М 1:100

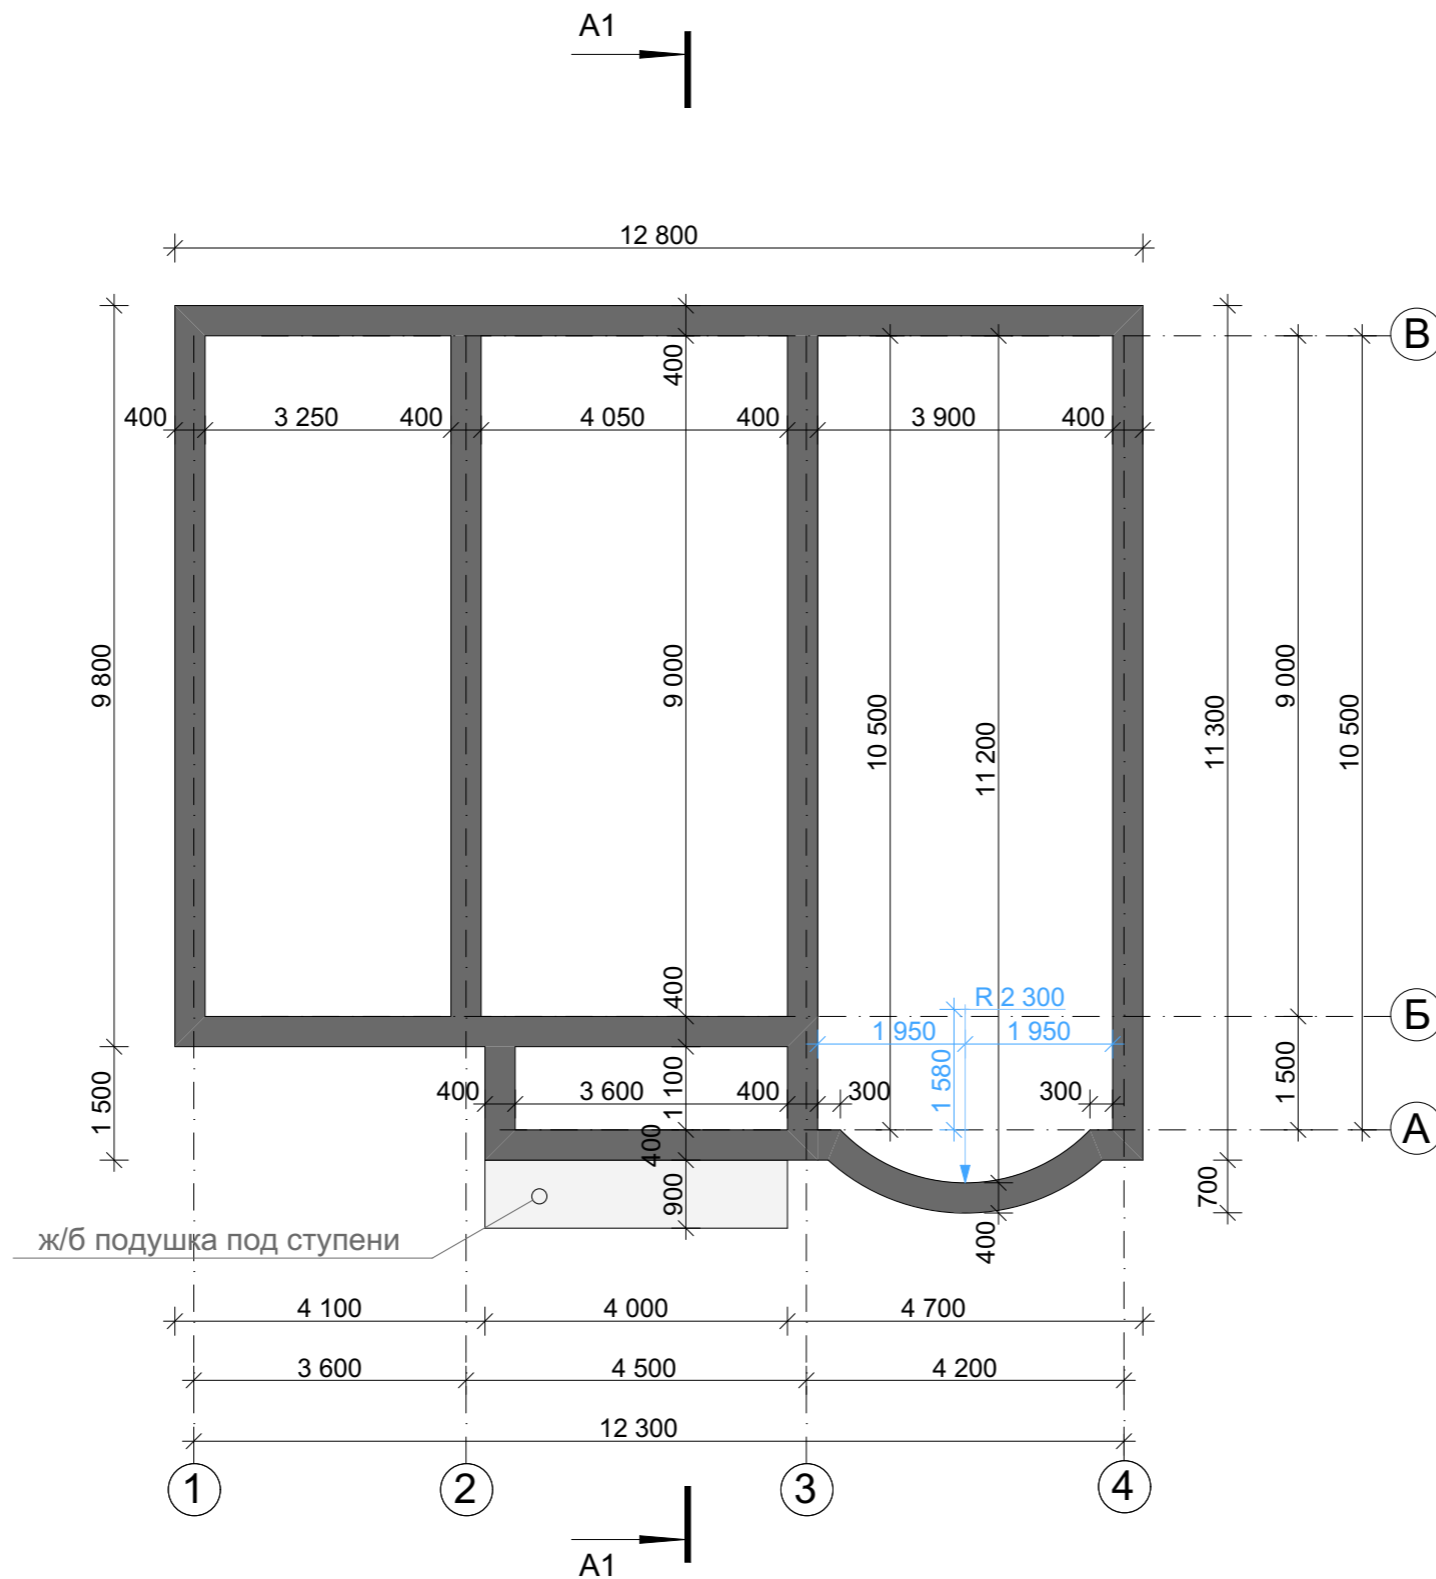

					Индивидуальный жилой дом		
Изм.	Лист	№ Докум.	Подпись	Дата			
					Э.П.		
Разработал	Юникова Е.Н.				План фундаментов М 1:100		
Проверил	Гридасов Р.Н.						

План первого этажа М 1:100

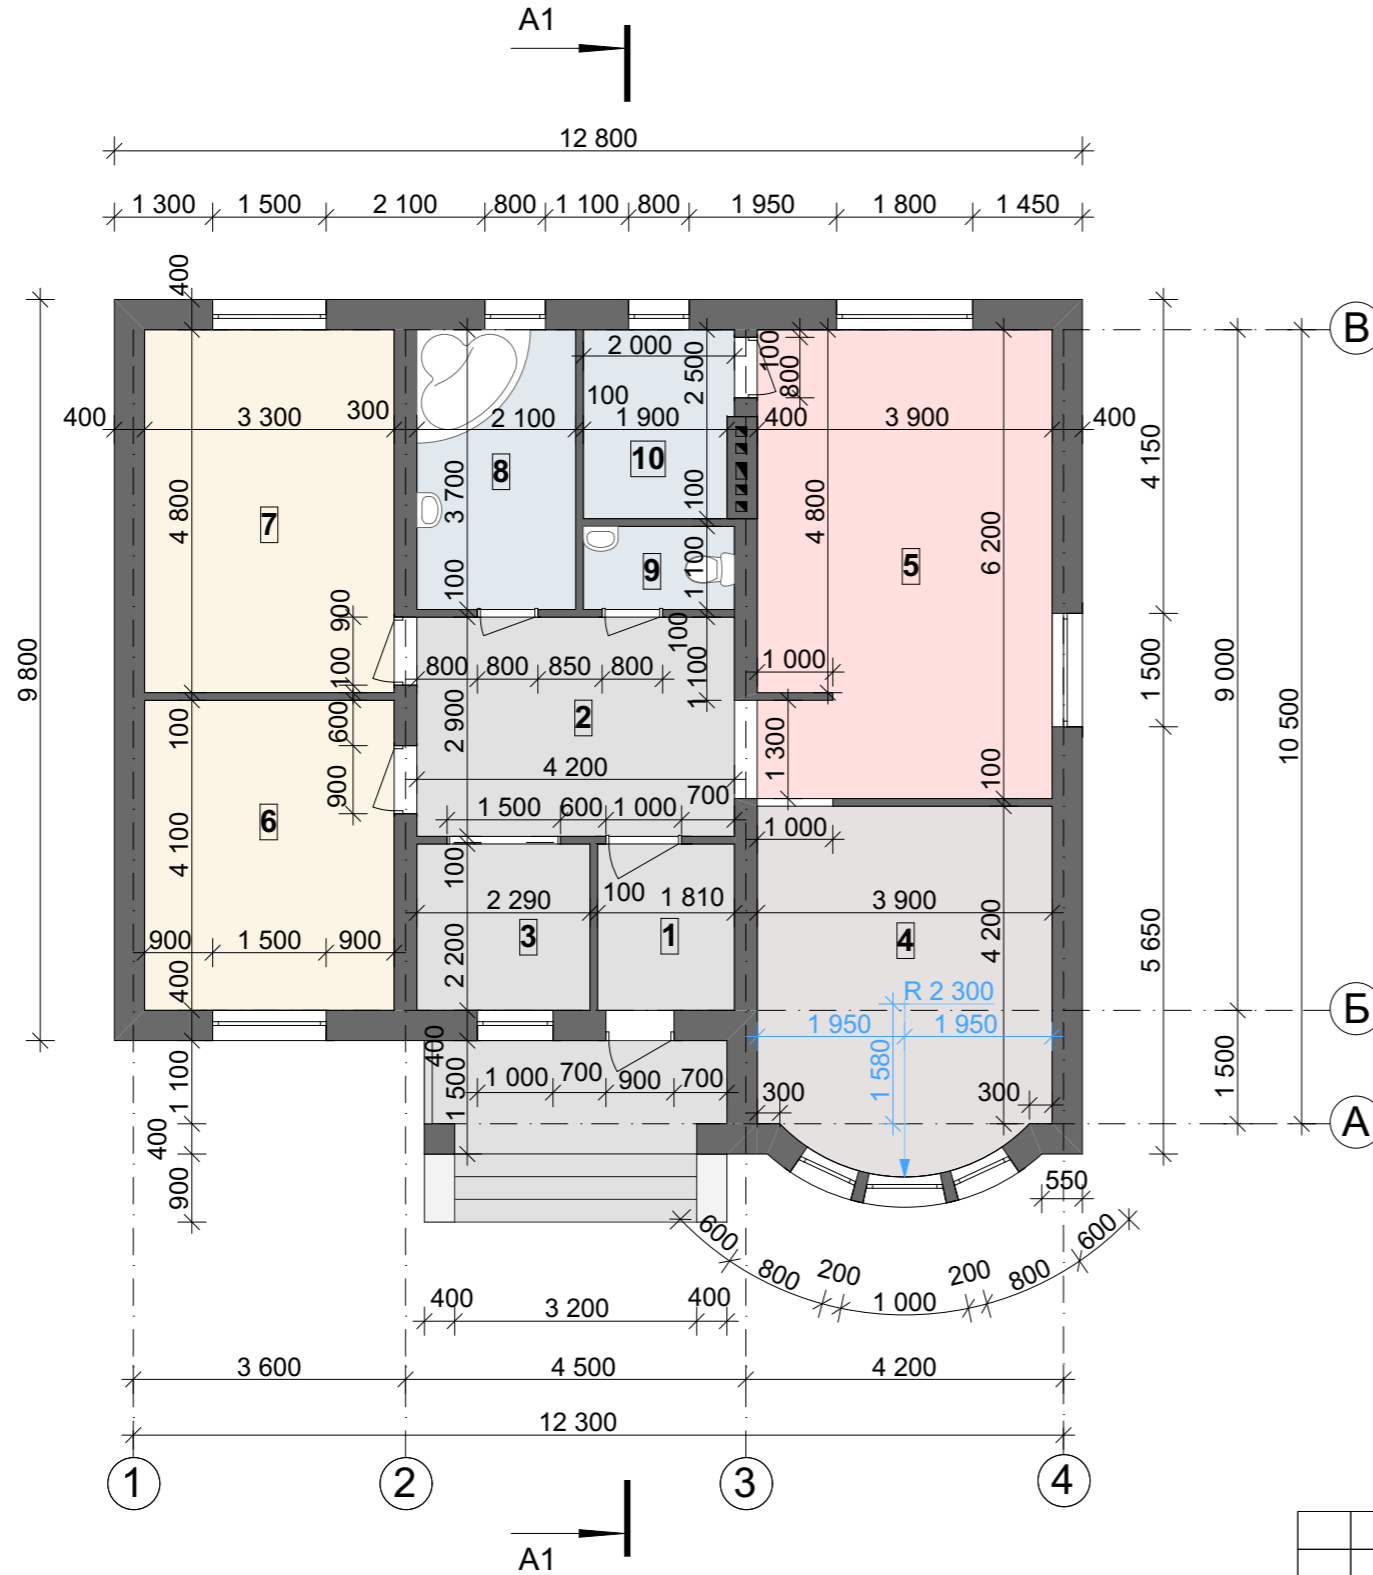


Экспликация помещений первого этажа

№ П/П	Наименование	Площадь м ²
1	Тамбур	<u>3,98</u>
2	Прихожая	<u>12,18</u>
3	Гардеробная	<u>5,04</u>
4	Гостиная	<u>17,98</u>
5	Кухня-столовая	<u>24,18</u>
6	Спальня	<u>13,53</u>
7	Спальня	<u>15,84</u>
8	Ванная	<u>7,77</u>
9	Санузел	<u>2,20</u>
10	Котельная	<u>5,00</u>
Итого по первому этажу		<u>107,70</u>

				Индивидуальный жилой дом			
Изм.	Лист	№ Докум.	Подпись				Дата
					Стадия	Лист	Листов
Разработал		Юникова Е.Н.			Э.П.		
Проверил		Гридасов Р.Н.			План первого этажа М 1:100		

Фасад 1-4 М 1:100

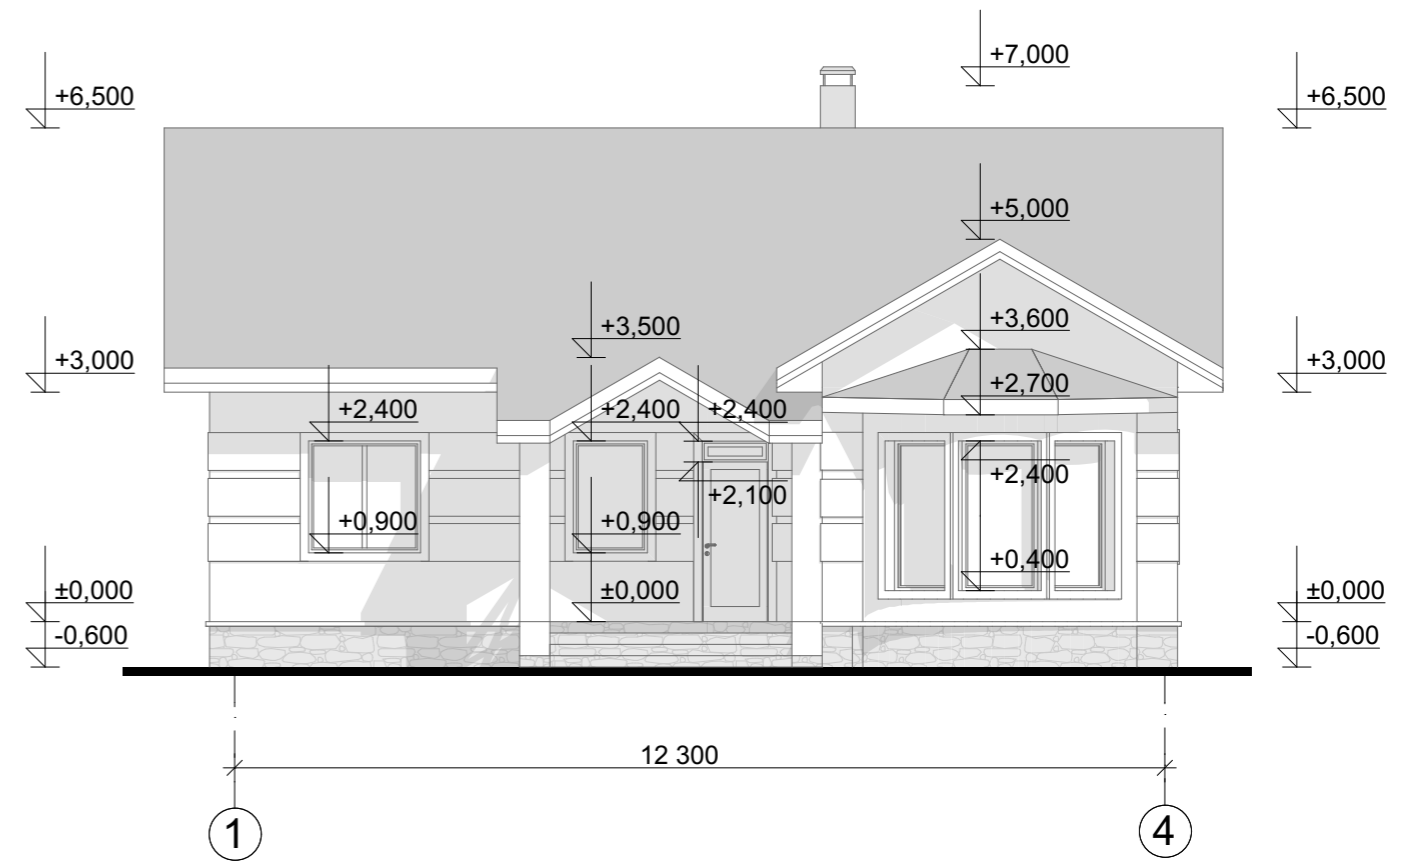


Цветовое решение фасада



					Индивидуальный жилой дом		
Изм.	Лист	№ Докум.	Подпись	Дата			
					Э.П.		
Разработал	Юникова Е.Н.				Фасад 1-4 М 1:100 Цветовое решение фасада		
Проверил	Гридасов Р.Н.						

Фасад 4-1 М 1:100

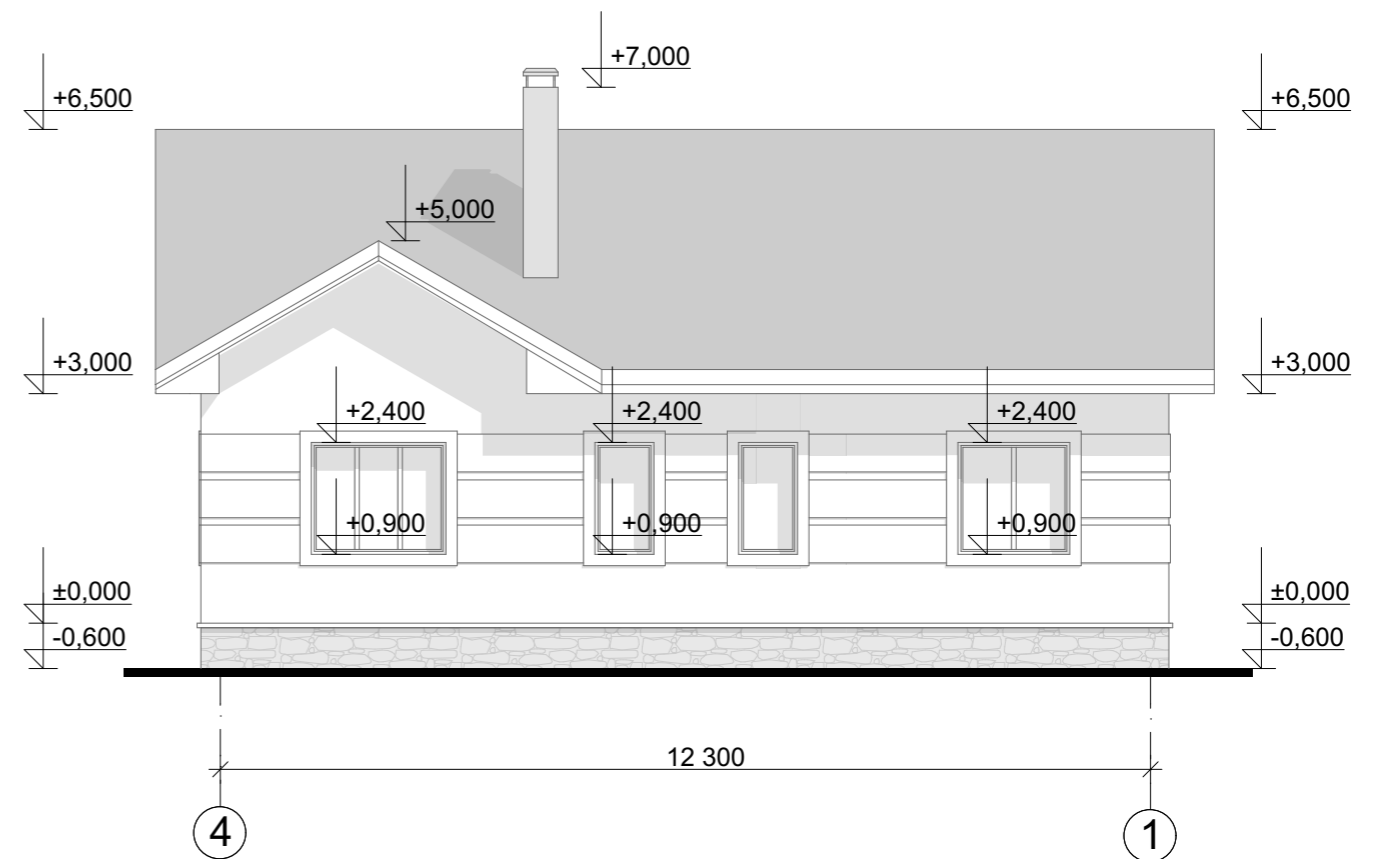


Цветовое решение фасада



					Индивидуальный жилой дом		
Изм.	Лист	№ Докум.	Подпись	Дата			
					Э.П.		
Разработал	Юникова Е.Н.				Фасад 4-1 М 1:100 Цветовое решение фасада		
Проверил	Гридасов Р.Н.						

Фасад В-А М 1:100

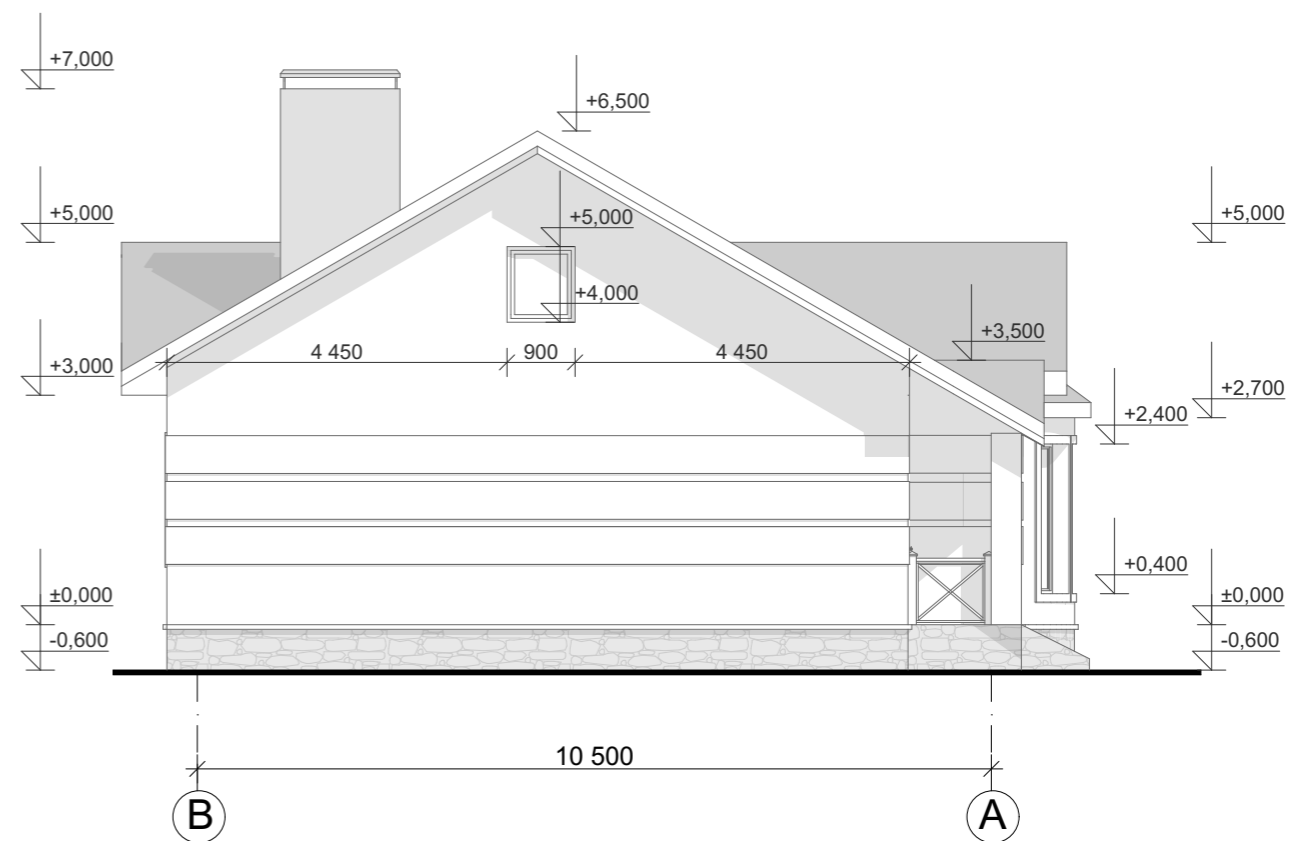


Цветовое решение фасада



					Индивидуальный жилой дом		
Изм.	Лист	№ Докум.	Подпись	Дата			
					Э.П.		
Разработал	Юникова Е.Н.				Фасад В-А М 1:100 Цветовое решение фасада		
Проверил	Гридасов Р.Н.						

Фасад А-В М 1:100

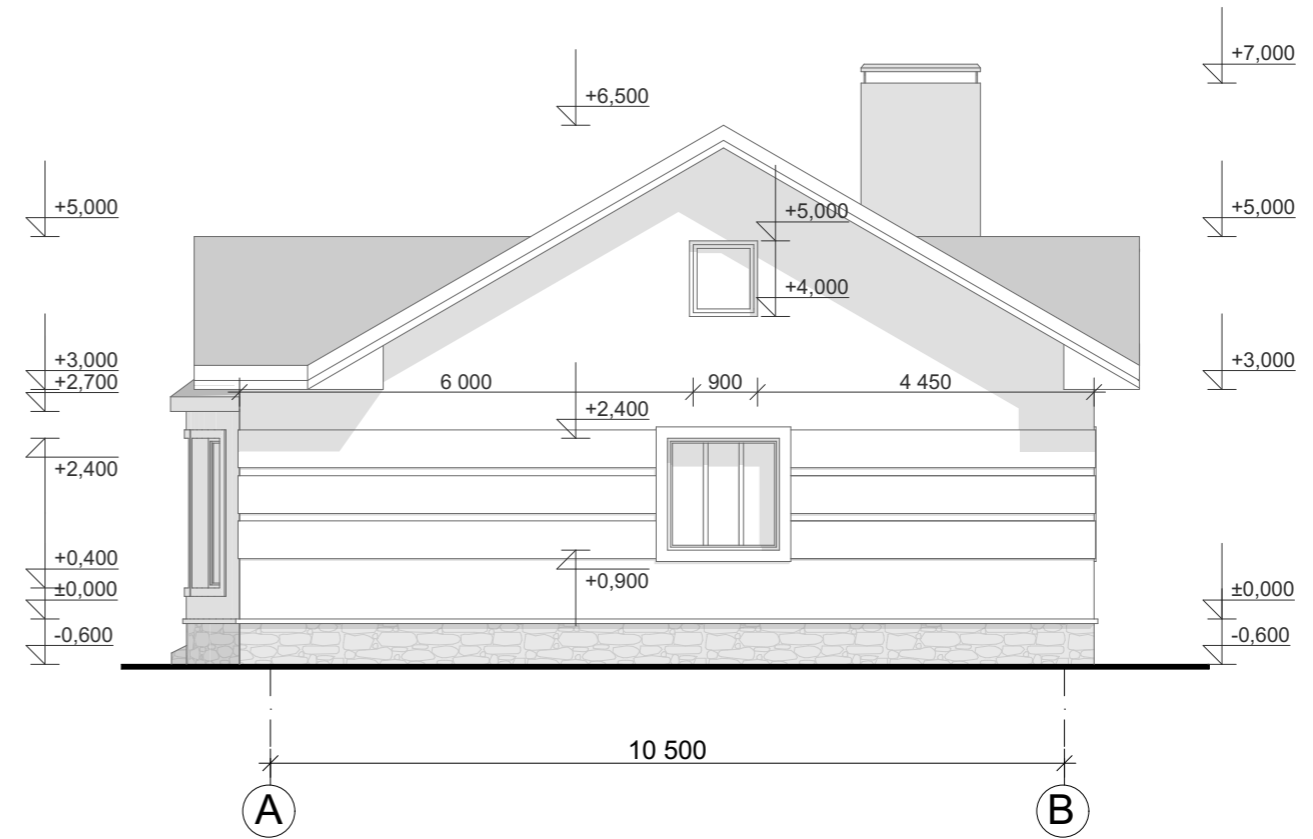

Цветовое решение фасада



					Индивидуальный жилой дом			
Изм.	Лист	№ Докум.	Подпись	Дата				
					Э.П.			
Разработал	Юникова Е.Н.				Фасад А-В М 1:100 Цветовое решение фасада			
Проверил	Гридасов Р.Н.							



Перспективные изображения



					Индивидуальный жилой дом		
Изм. Лист	№ Докум.	Подпись	Дата				
					Э.П.		
Разработал	Юникова Е.Н.				Перспективные изображения		
Проверил	Гридасов Р.Н.						