

Российская Федерация. Белгородская область



8 (800) 707-29-17

+7 (4722) 37-29-17, +7 (910) 737-29-17

www.svoymaxonline.com, info@svoymaxonline.com

ЭСКИЗНЫЙ ПРОЕКТ ИНДИВИДУАЛЬНЫЙ ЖИЛОЙ ДОМ




Разработал: Юникова Е.Н.

Проверил: Гридасов Р.Н.

г. Белгород

План первого этажа М 1:100

Экспликация помещений первого этажа


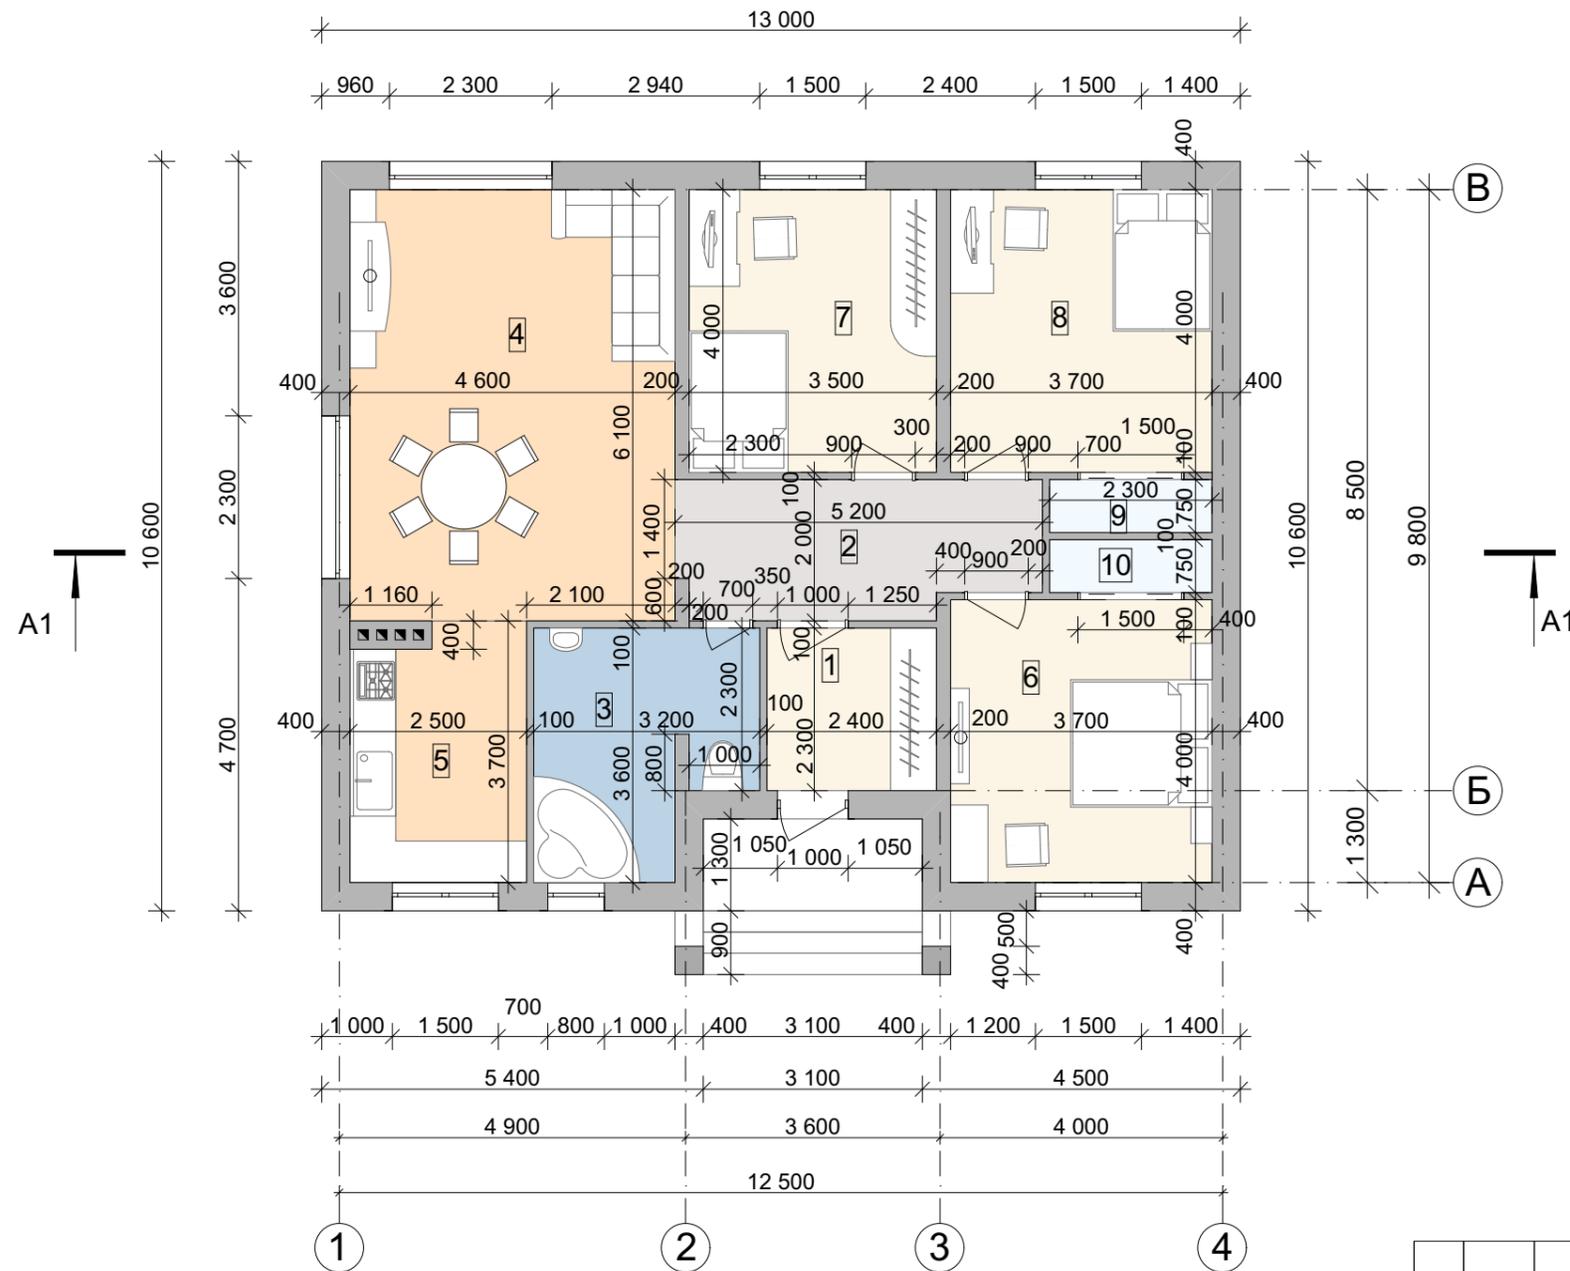


№ П/П	Наименование	Площадь м ²	Примечание
1	Тамбур	5,52	
2	Холл	9,68	
3	Ванная	9,96	
4	Гостиная-столовая	28,06	
5	Кухня	8,79	
6	Спальня	14,80	
7	Спальня	14,00	
8	Спальня	14,80	
9	Гардеробная	1,73	
10	Гардеробная	1,73	
Общая площадь первого этажа		109,07	

				Индивидуальный жилой дом		
Изм.	Лист	№ Докум.	Подпись	Дата		
					Стадия	Лист
					Э.П.	Листов
Разработал	Юникова Е.Н.					
Проверил	Гридасов Р.Н.					
					План первого этажа М 1:100	


План кровли М 1:100

Вид сверху

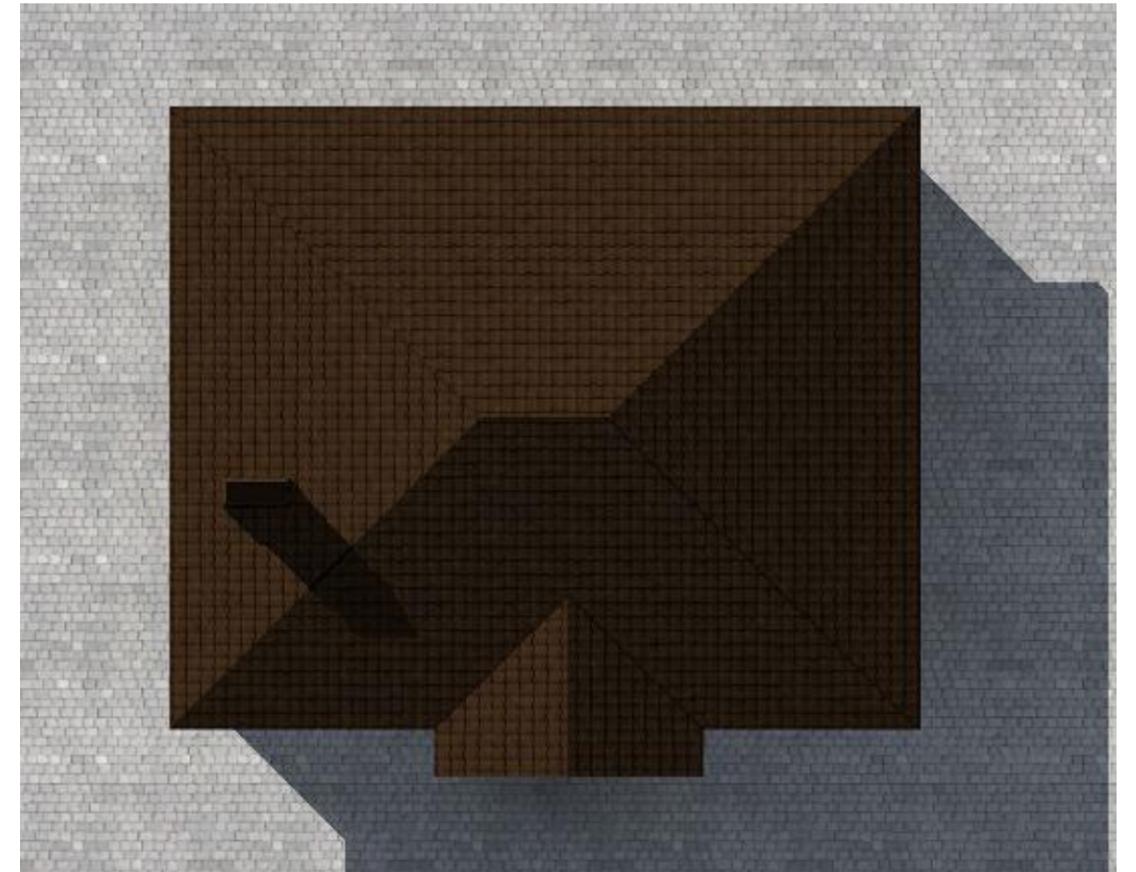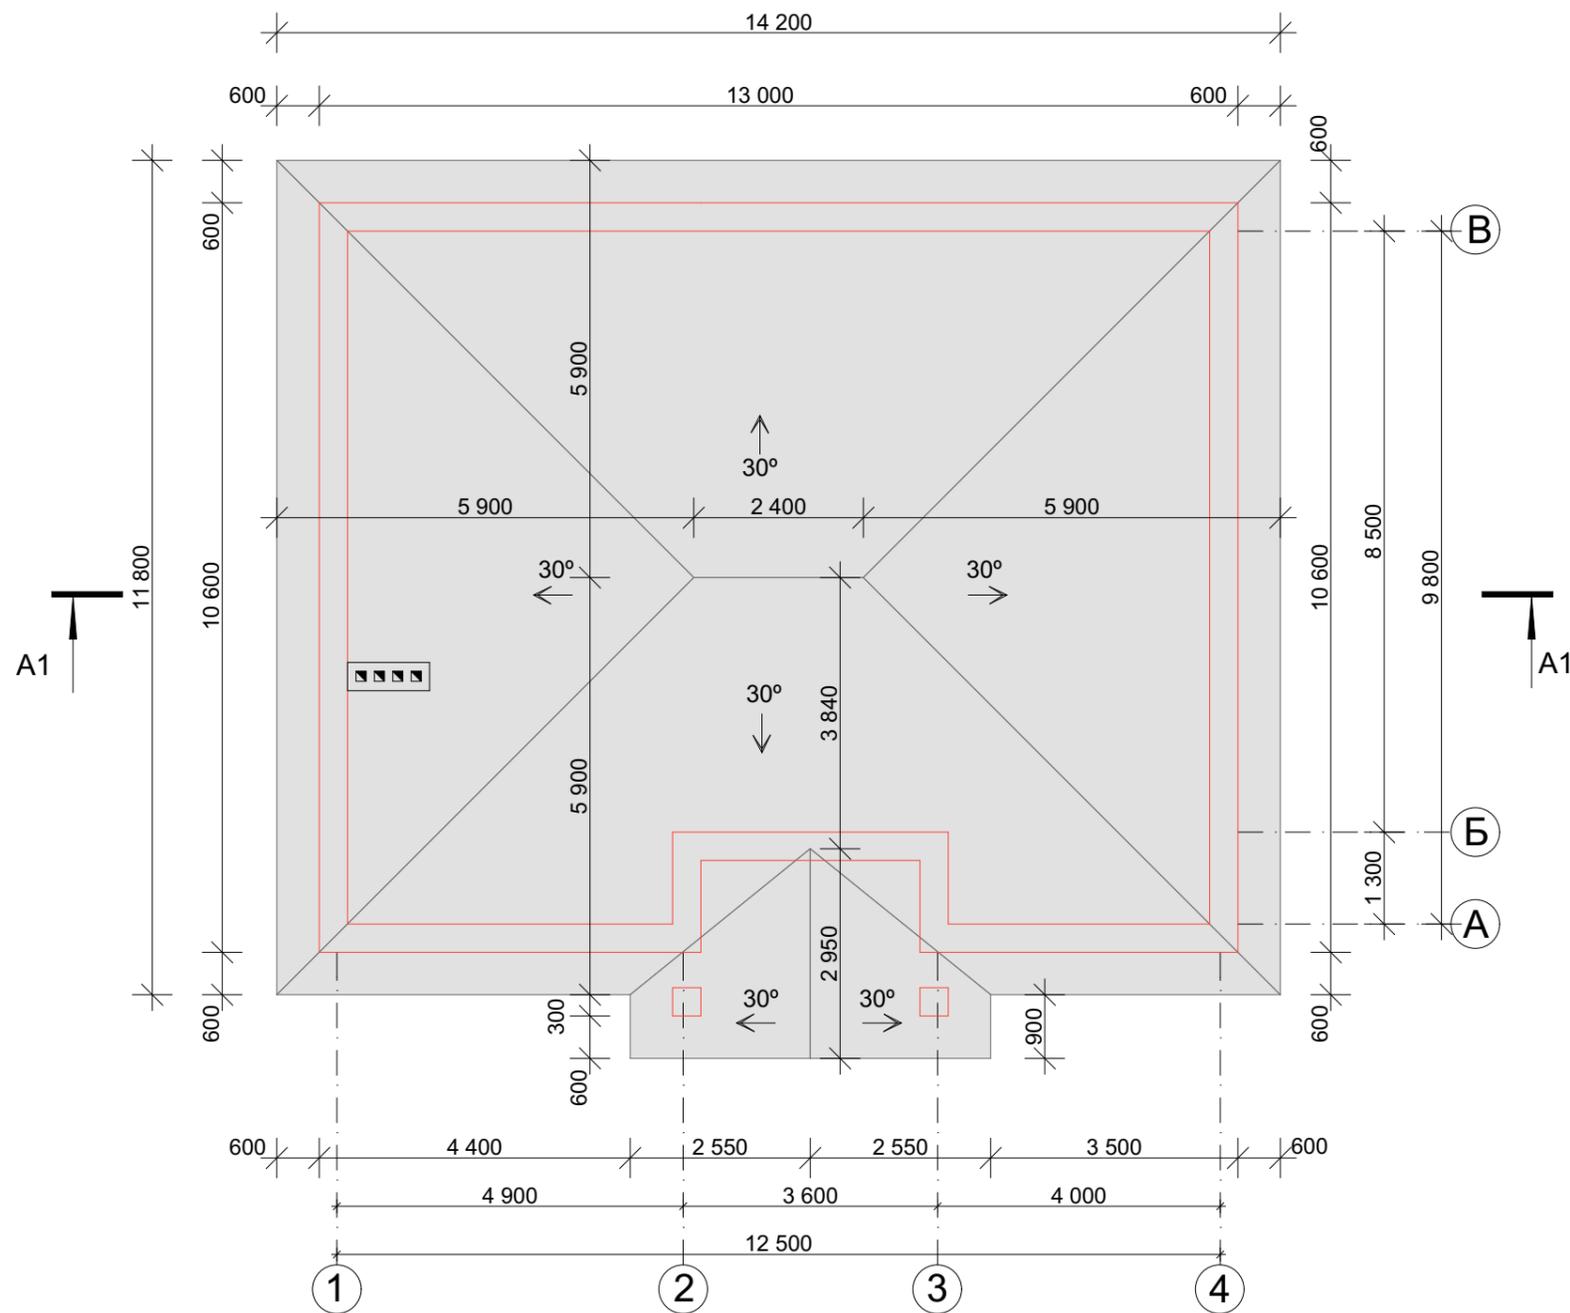

					Индивидуальный жилой дом		
Изм.	Лист	№ Докум.	Подпись	Дата			
					Э.П.		
Разработал	Юникова Е.Н.				План кровли М 1:100 Вид сверху		
Проверил	Гридасов Р.Н.						

Фасад 4-1 М 1:100

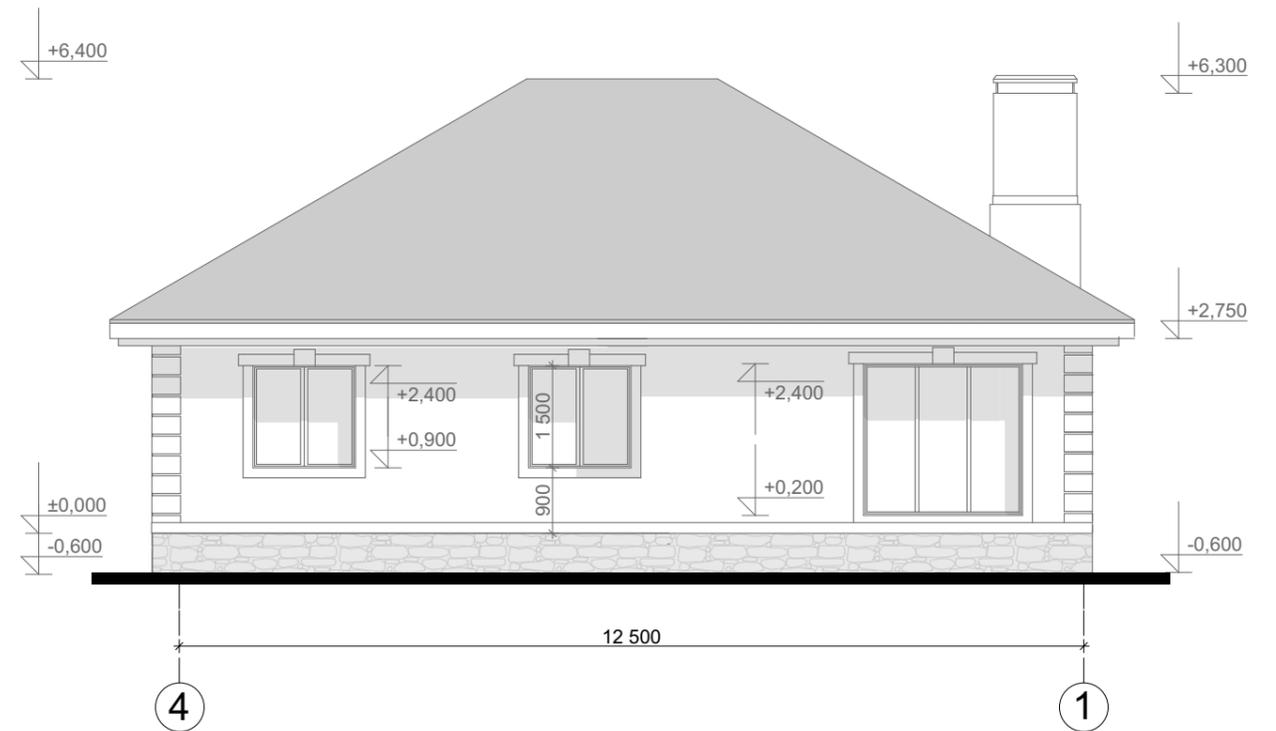


Цветовое решение фасада



					Индивидуальный жилой дом			
Изм.	Лист	№ Докум.	Подпись	Дата				
					Э.П.			
Разработал	Юникова Е.Н.				Фасад 4-1 М 1:100 Цветовое решение фасада			
Проверил	Гридасов Р.Н.							

Фасад В-А М 1:100

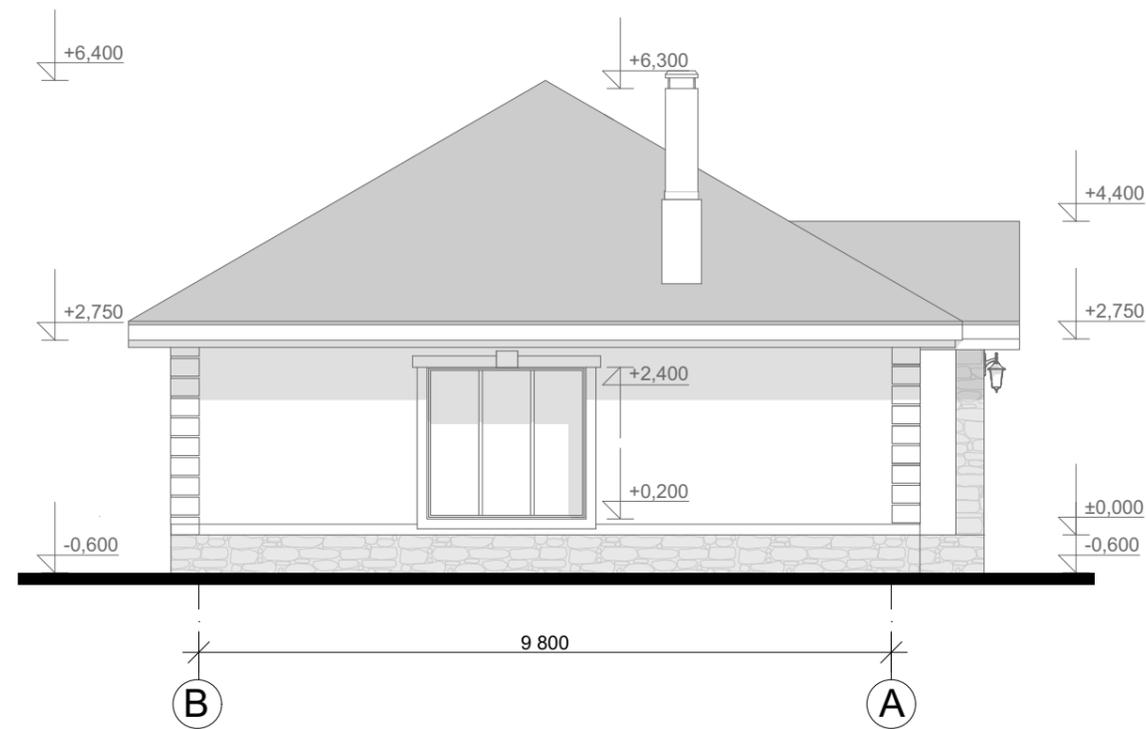


Цветовое решение фасада



					Индивидуальный жилой дом		
Изм.	Лист	№ Докум.	Подпись	Дата			
					Э.П.		
Разработал	Юникова Е.Н.				Фасад В-А М 1:100 Цветовое решение фасада		
Проверил	Гридасов Р.Н.						

Фасад А-В М 1:100

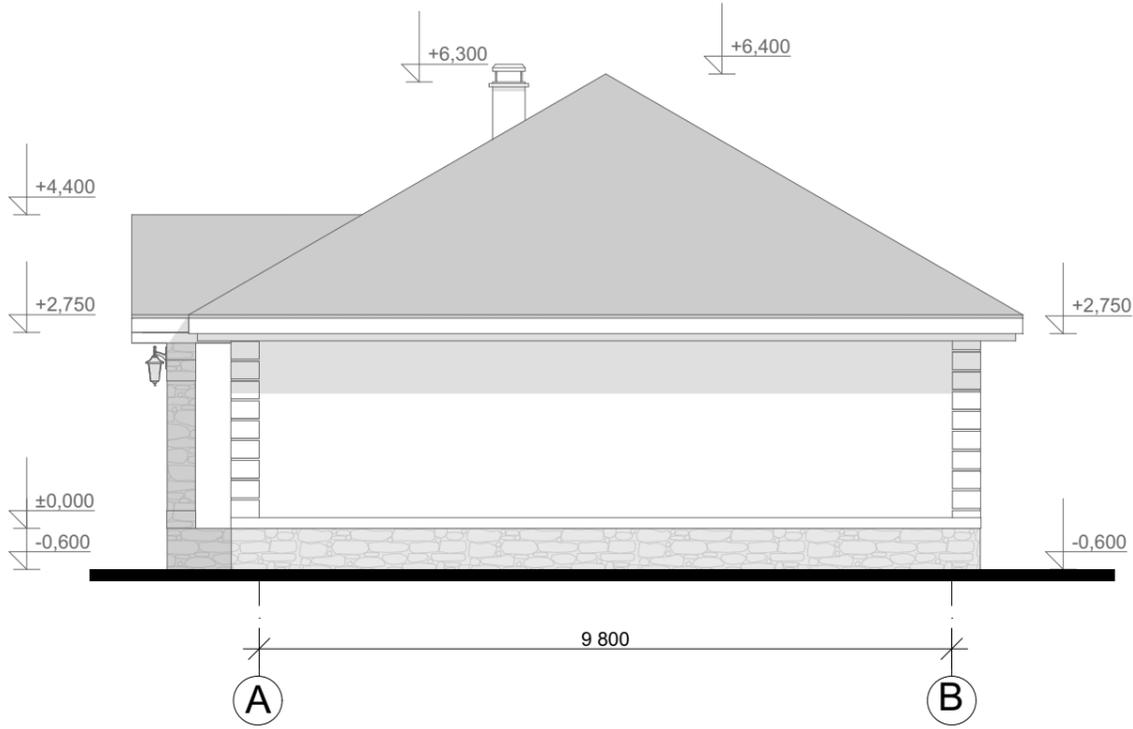

Цветовое решение фасада



					Индивидуальный жилой дом		
Изм.	Лист	№ Докум.	Подпись	Дата			
					Э.П.		
Разработал	Юникова Е.Н.				Фасад А-В М 1:100 Цветовое решение фасада		
Проверил	Гридасов Р.Н.						

Перспективные изображения



					Индивидуальный жилой дом		
Изм.	Лист	№ Докум.	Подпись	Дата			
					Э.П.		
Разработал	Юникова Е.Н.				Перспективные изображения		
Проверил	Гридасов Р.Н.						