

Российская Федерация. Белгородская область



тел.: 8 (800) 707-29-17
+7 (4722) 37-29-17, +7 (910) 737-29-17
www.svoymaxonline.com, info@svoymaxonline.com

ЭСКИЗНЫЙ ПРОЕКТ


Индивидуальный жилой дом



Разработал: Проскурина С.В.
Проверил: Гридасов Р.Н.


г. Белгород

План фундаментов М 1:100

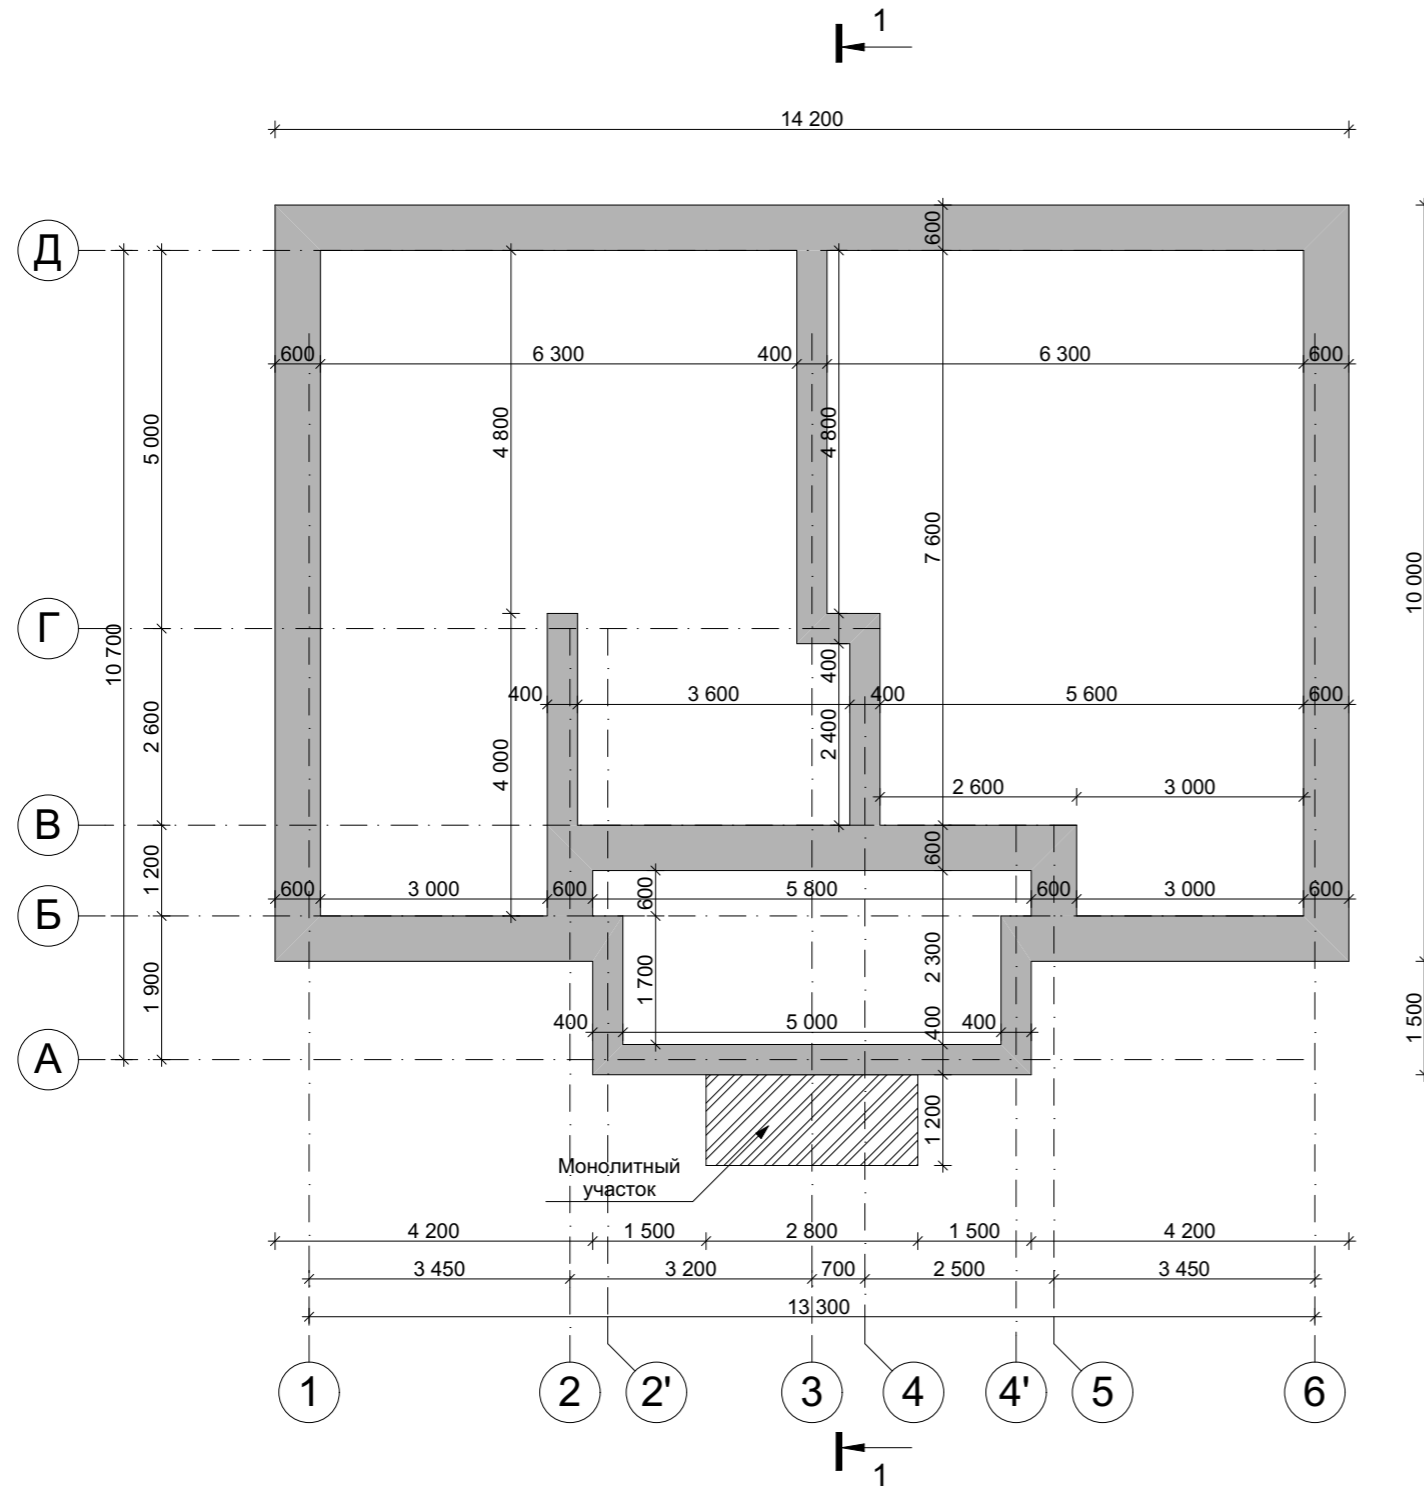

					Индивидуальный жилой дом		
Изм.	Лист	№ Докум.	Подпись	Дата			
					Э.П.		
Разработал	Проскурина С.В.				План фундаментов М 1:100		
Проверил	Гридасов Р.Н.						

План первого этажа М 1:100

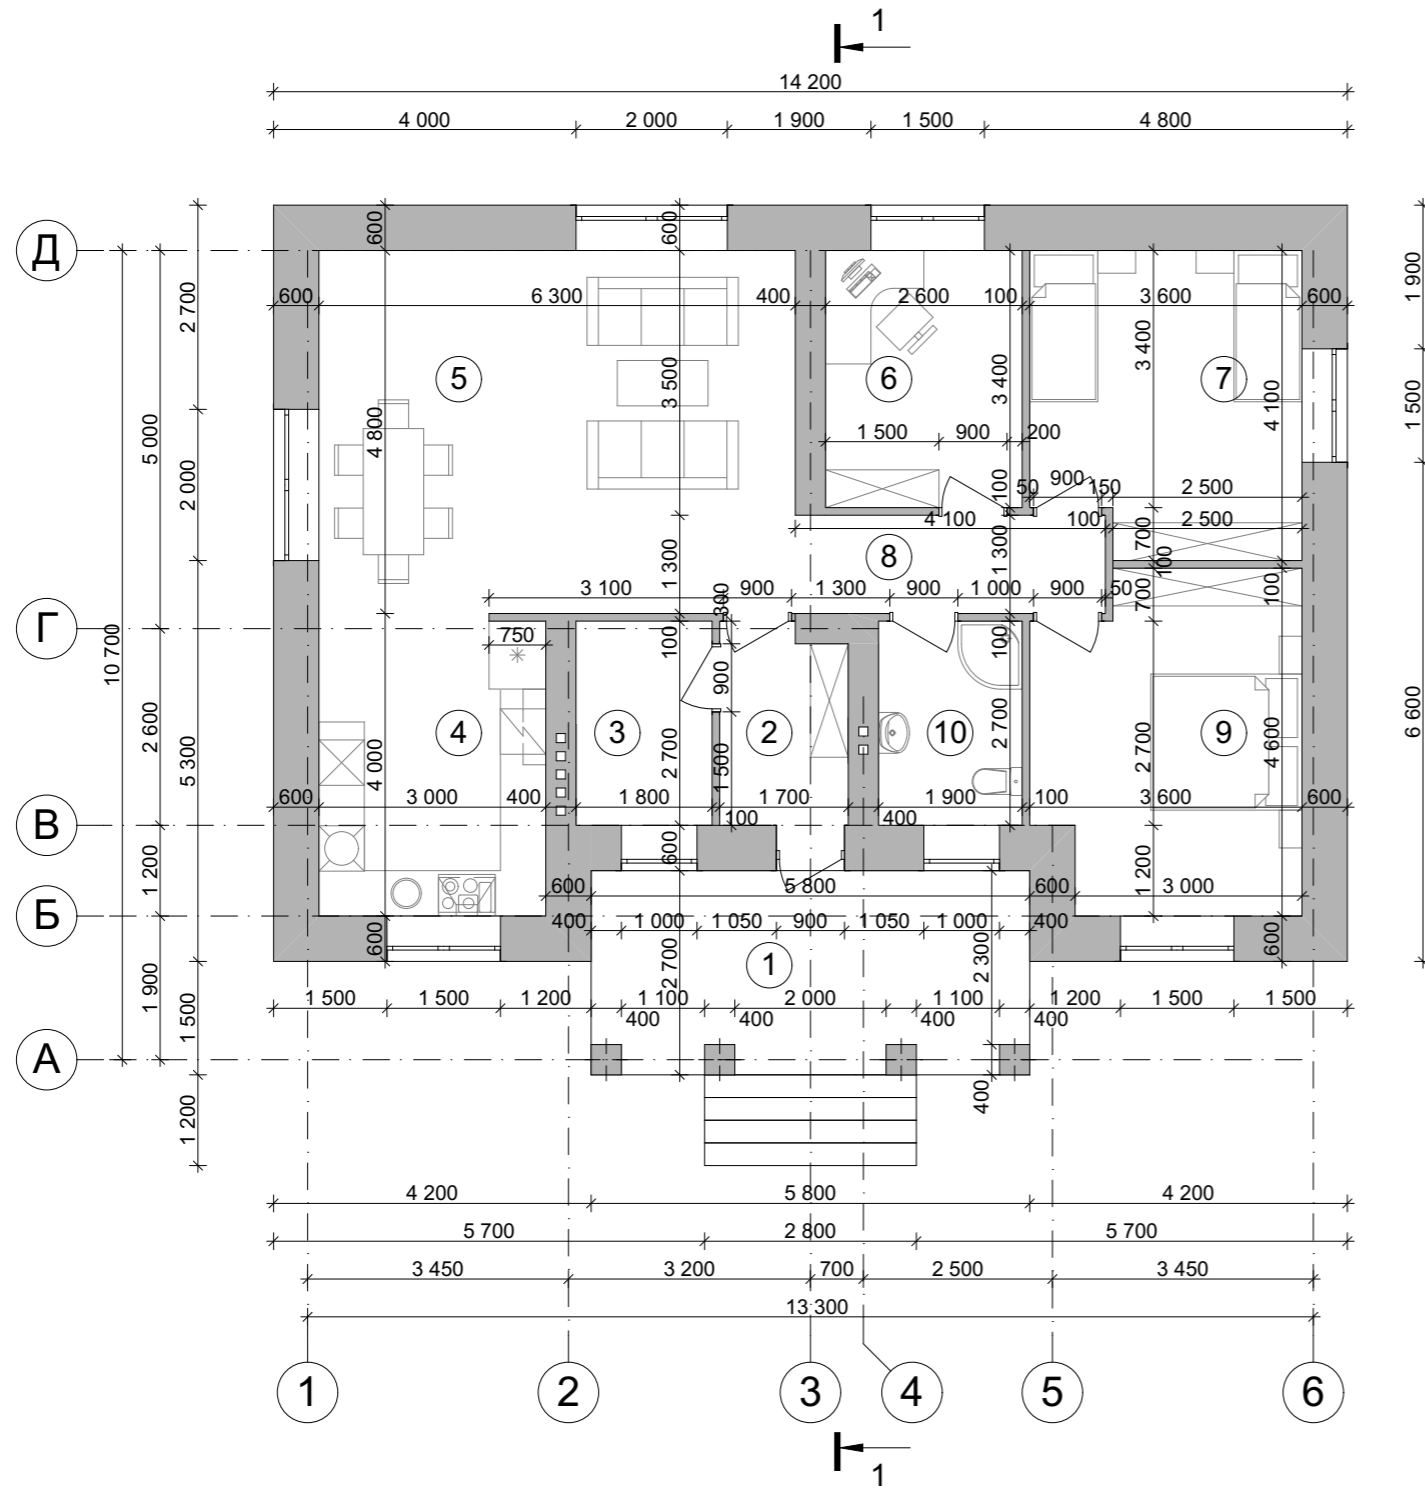


Экспликация помещений первого этажа

№ П/П	Наименование	Площадь м ²
1	Крыльцо	15,67
2	Тамбур	4,38
3	Котельная	4,86
4	Кухня	11,70
5	Гостиная-столовая	30,24
6	Кабинет	8,84
7	Спальня	13,99
8	Холл	5,33
9	Спальня	15,07
10	Ванная	5,13
Общая площадь первого этажа		115,22
Общая площадь дома		115,22

					Индивидуальный жилой дом			
Изм.	Лист	№ Докум.	Подпись	Дата				
						Стадия	Лист	Листов
Разработал	Проскурина С.В.					Э.П.		
Проверил	Гридасов Р.Н.							
					План первого этажа М 1:100, Экспликация к плану первого этажа			


План кровли М 1:100

Вид сверху

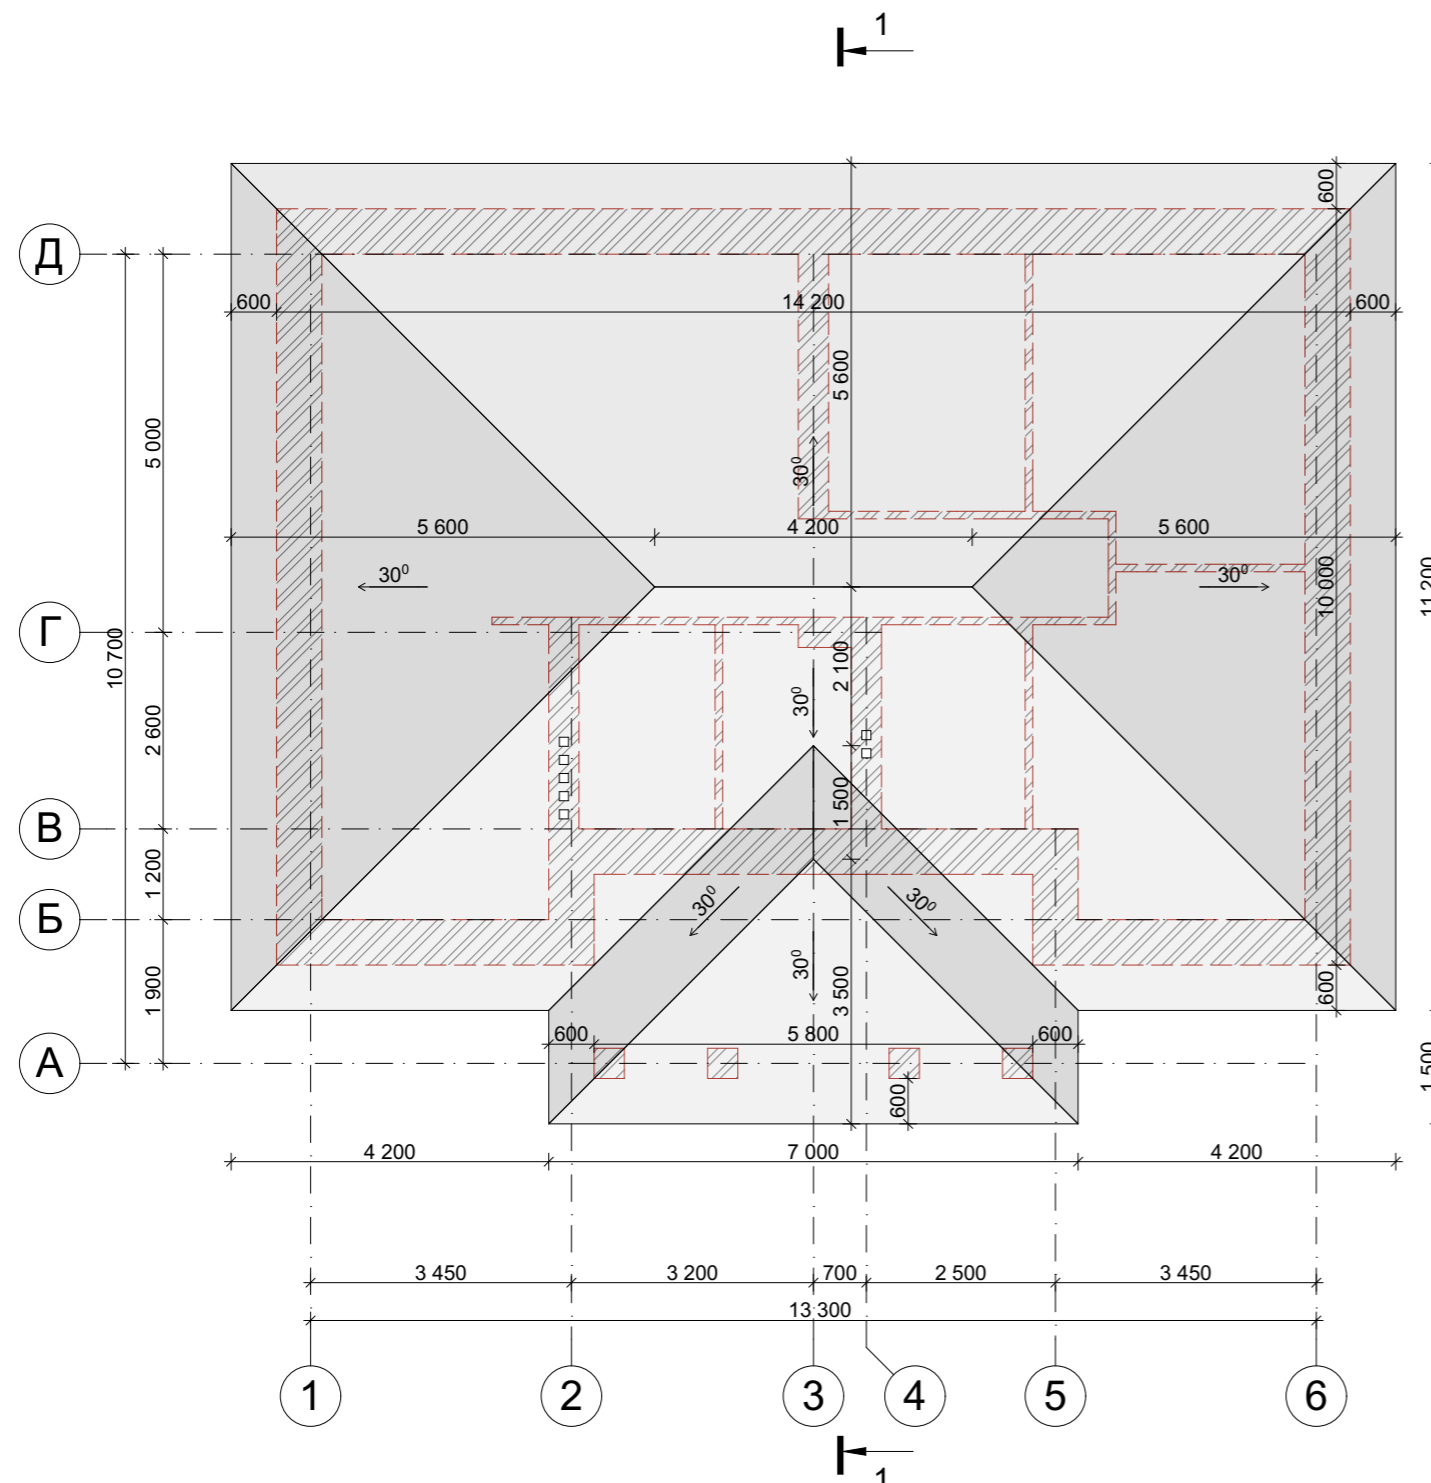


					Индивидуальный жилой дом			
Изм.	Лист	№ Докум.	Подпись	Дата		Стадия	Лист	Листов
						Э.П.		
Разработал	Проскурина С.В.							
Проверил	Гридасов Р.Н.							
					План кровли М 1:100, Вид сверху			

Разрез 1-1 М 1:100

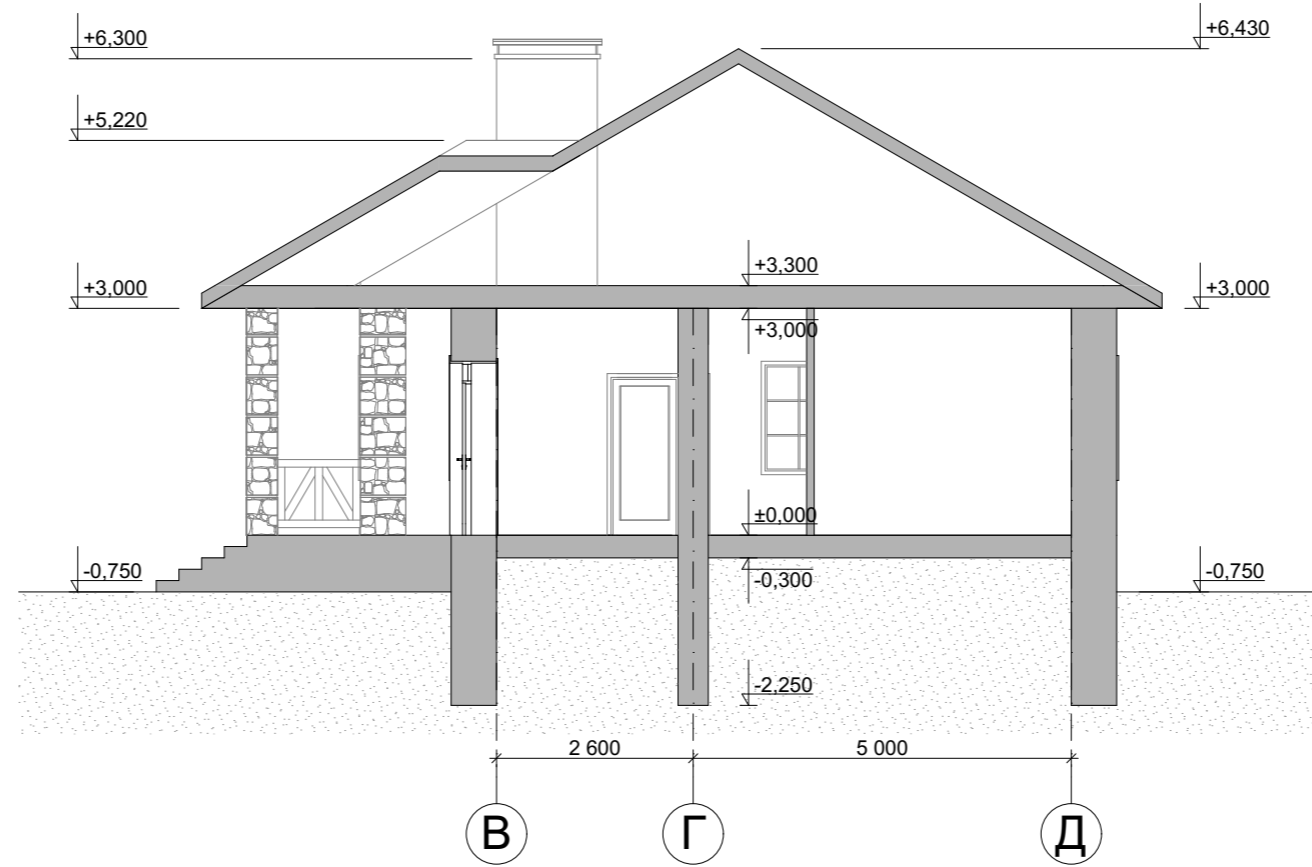

					Индивидуальный жилой дом		
Изм.	Лист	№ Докум.	Подпись	Дата			
					Э.П.		
Разработал	Проскурина С.В.				Разрез 1-1 М 1:100		
Проверил	Гридасов Р.Н.						

Фасад А-Д М 1:100

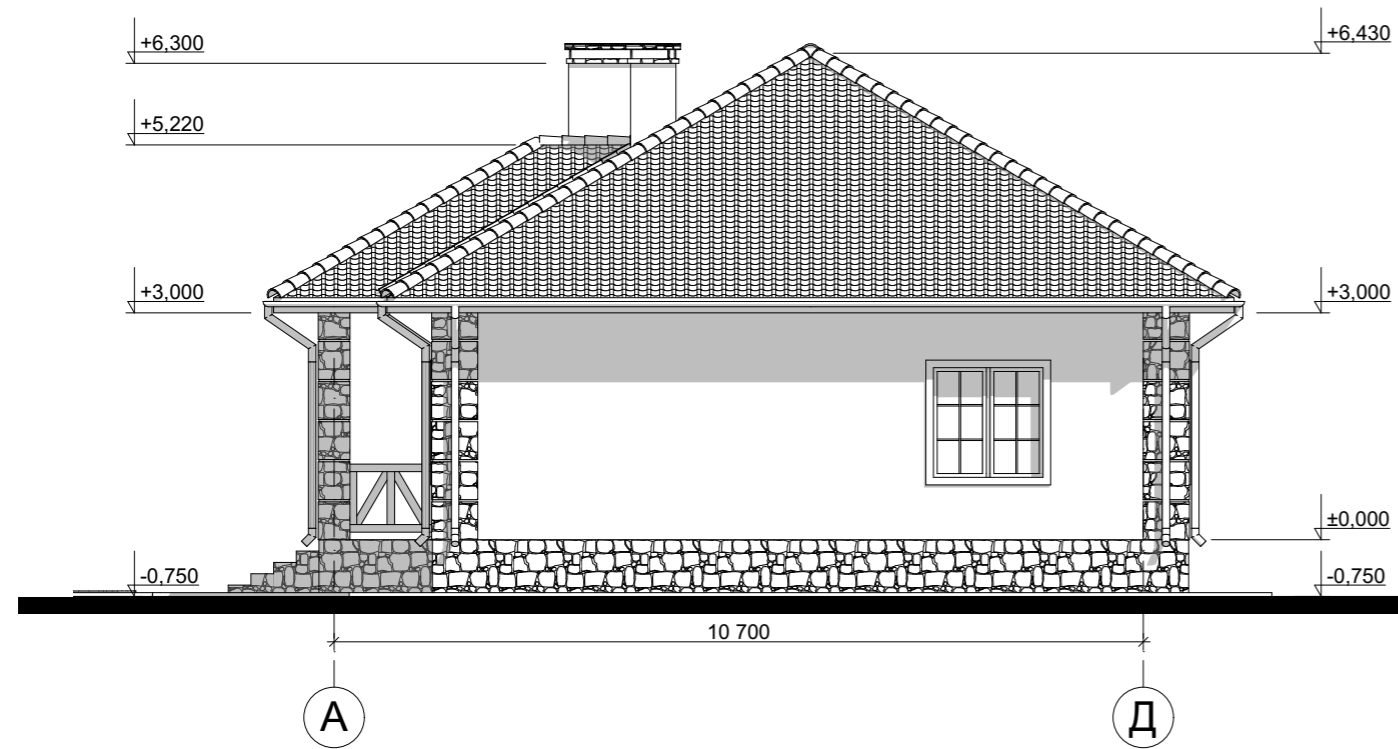


Цветовое решение фасада



					Индивидуальный жилой дом			
Изм.	Лист	№ Докум.	Подпись	Дата				
						Стадия	Лист	Листов
						Э.П.		
Разработал	Проскурина С.В.				Фасад А-Д М 1:100, Цветовое решение фасада			
Проверил	Гридасов Р.Н.							

Фасад 6-1 М 1:100

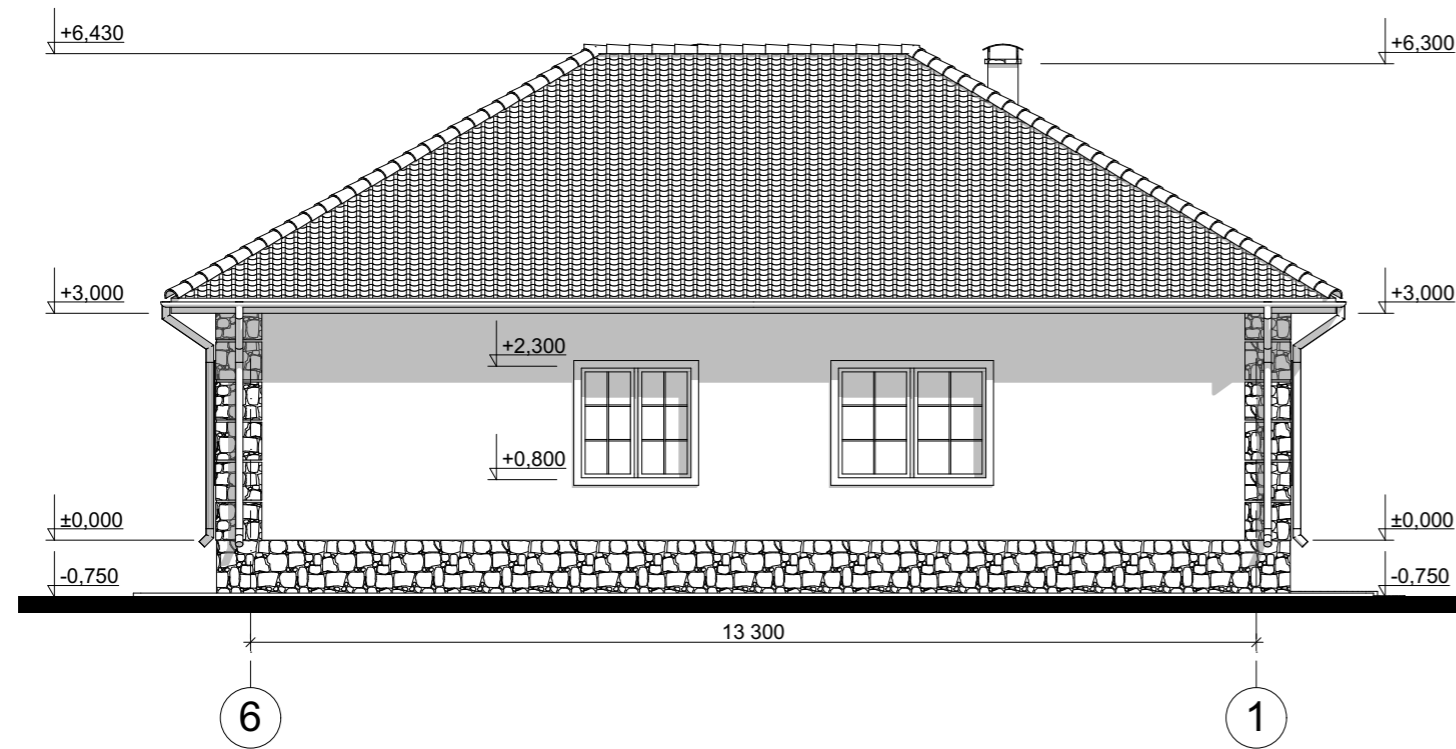


Цветовое решение фасада



					Индивидуальный жилой дом		
Изм.	Лист	№ Докум.	Подпись	Дата			
					Стадия	Лист	Листов
Разработал	Проскурина С.В.				Э.П.		
Проверил	Гридасов Р.Н.				Фасад 6-1 М 1:100, Цветовое решение фасада		

Фасад Д-А М 1:100

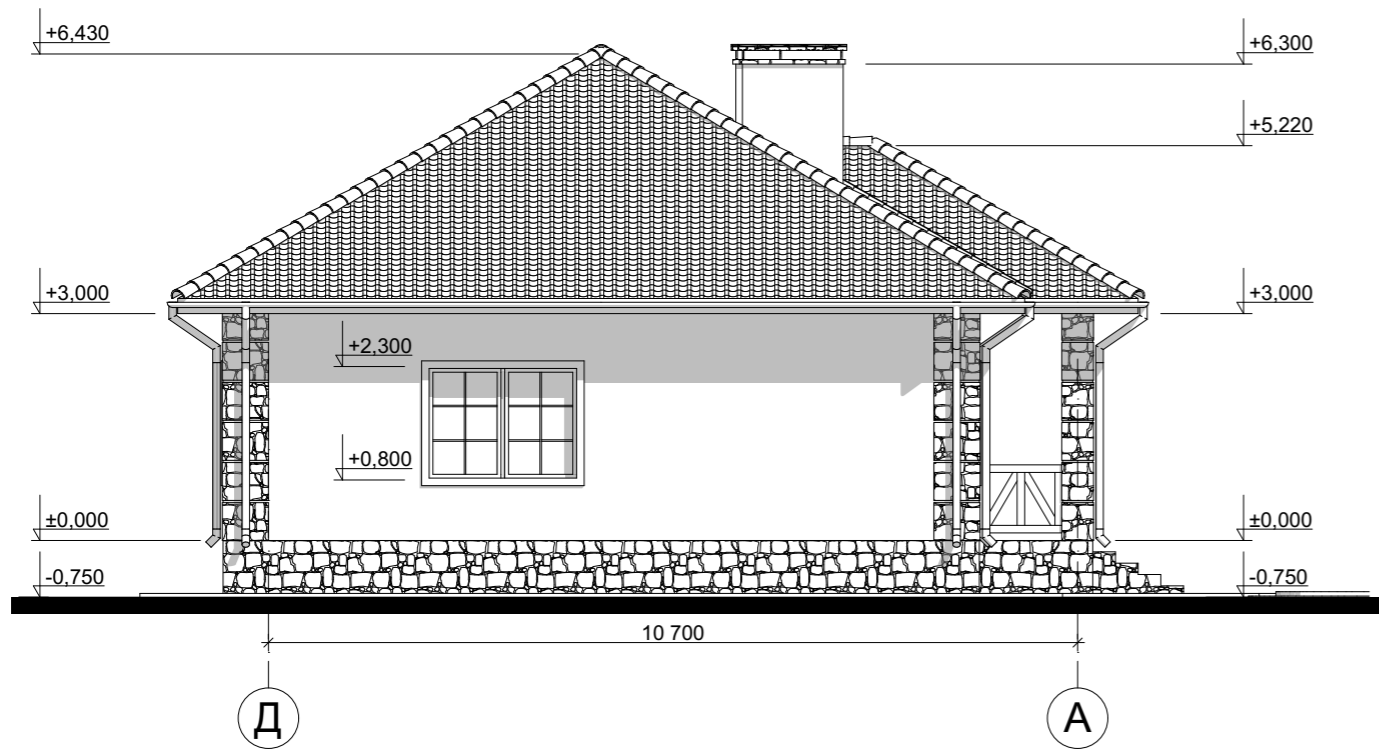

Цветовое решение фасада



					Индивидуальный жилой дом		
Изм.	Лист	№ Докум.	Подпись	Дата			
					Э.П.		
Разработал	Проскурина С.В.				Фасад Д-А М 1:100, Цветовое решение фасада		
Проверил	Гридасов Р.Н.						

Перспективные изображения



					Индивидуальный жилой дом		
Изм.	Лист	№ Докум.	Подпись	Дата			
					Э.П.		
Разработал	Проскурина С.В.				Перспективный изображения		
Проверил	Гридасов Р.Н.						