

Российская Федерация. Белгородская область



тел.: 8 (800) 707-29-17
+7 (4722) 37-29-17, +7 (910) 737-29-17
www.svoymdom.online, info@svoymdom.online


ЭСКИЗНЫЙ ПРОЕКТ ИНДИВИДУАЛЬНЫЙ ЖИЛОЙ ДОМ



Разработал: Антонова К.Ю.
Проверил: Гридасов Р.Н.


г. Белгород

План фундаментов М 1:100

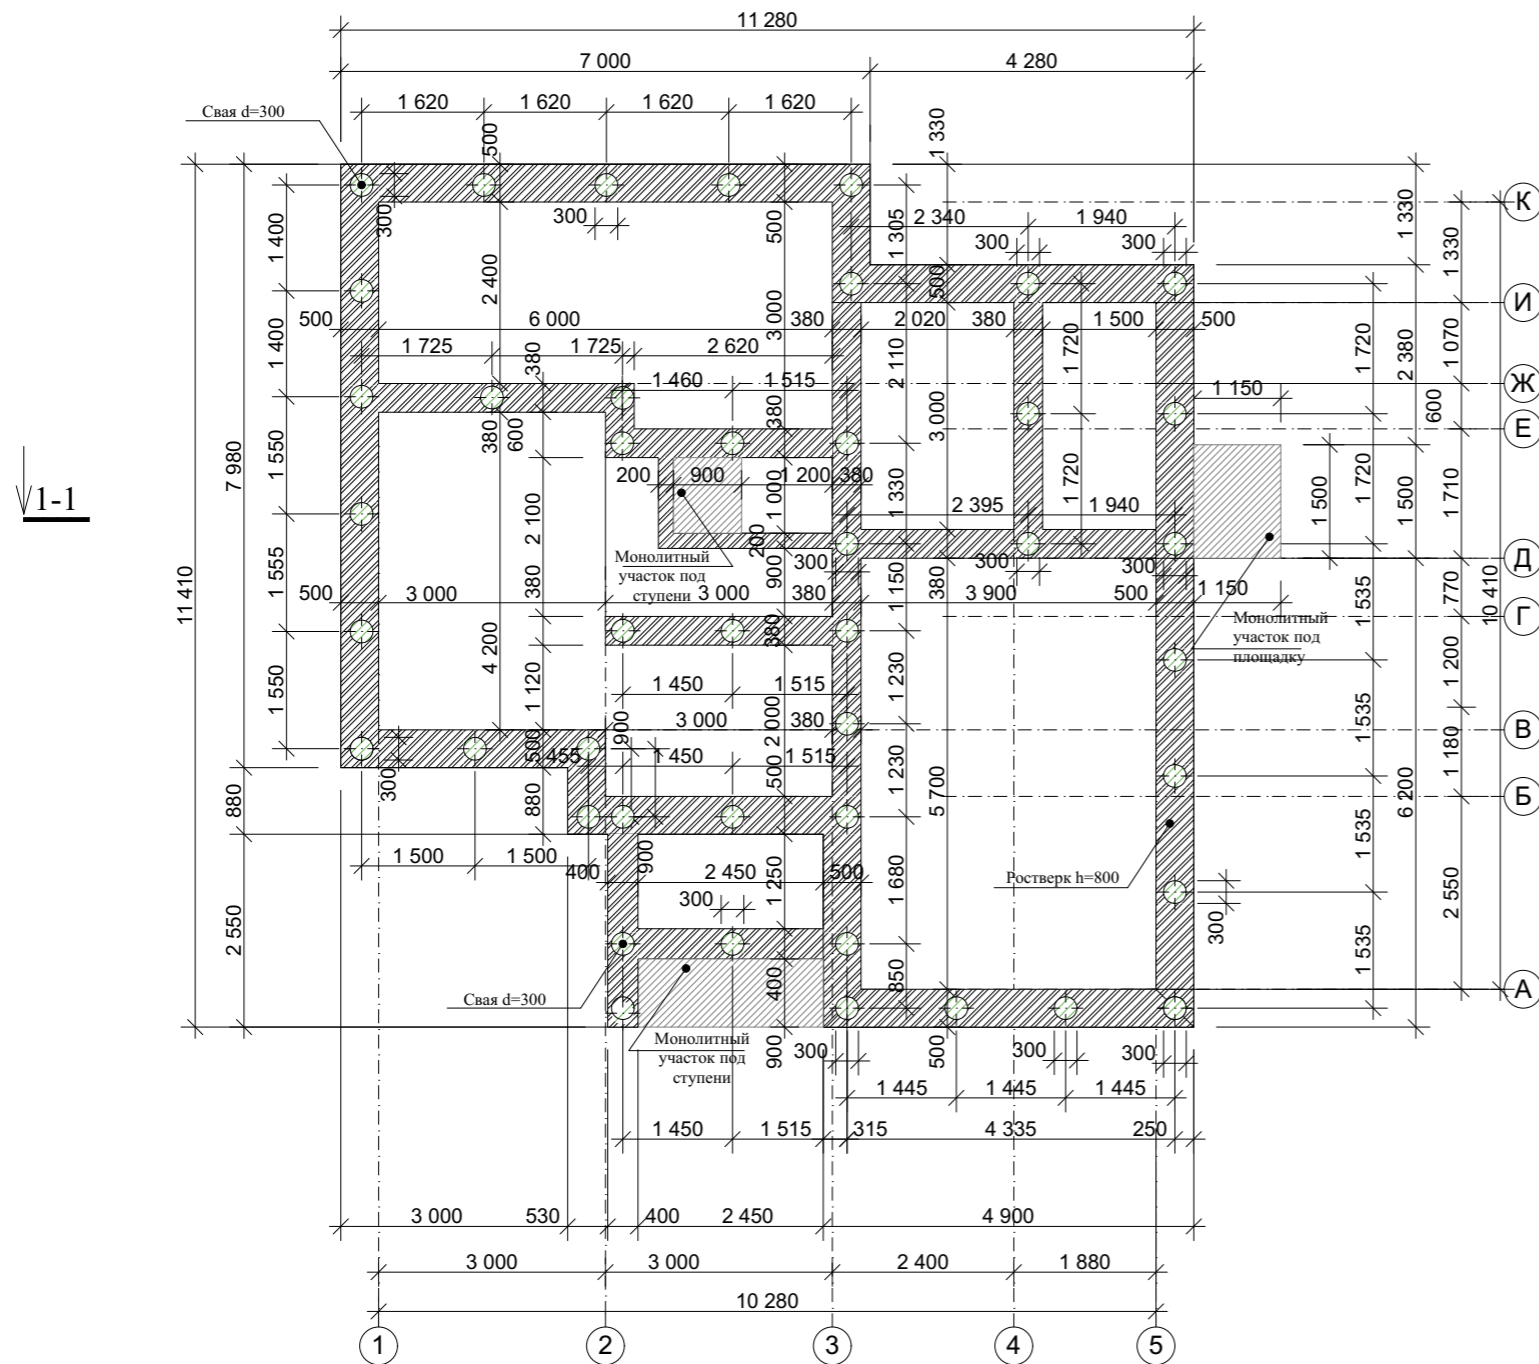

					Индивидуальный жилой дом		
Изм.	Лист	№Докум.	Подпись	Дата			
					Стадия	Лист	Листов
					Э.П.		
Архитектор	Антонова К.Ю.				План фундаментов М 1:100		
Проверил	Гридасов Р.Н.						

План первого этажа М 1:100

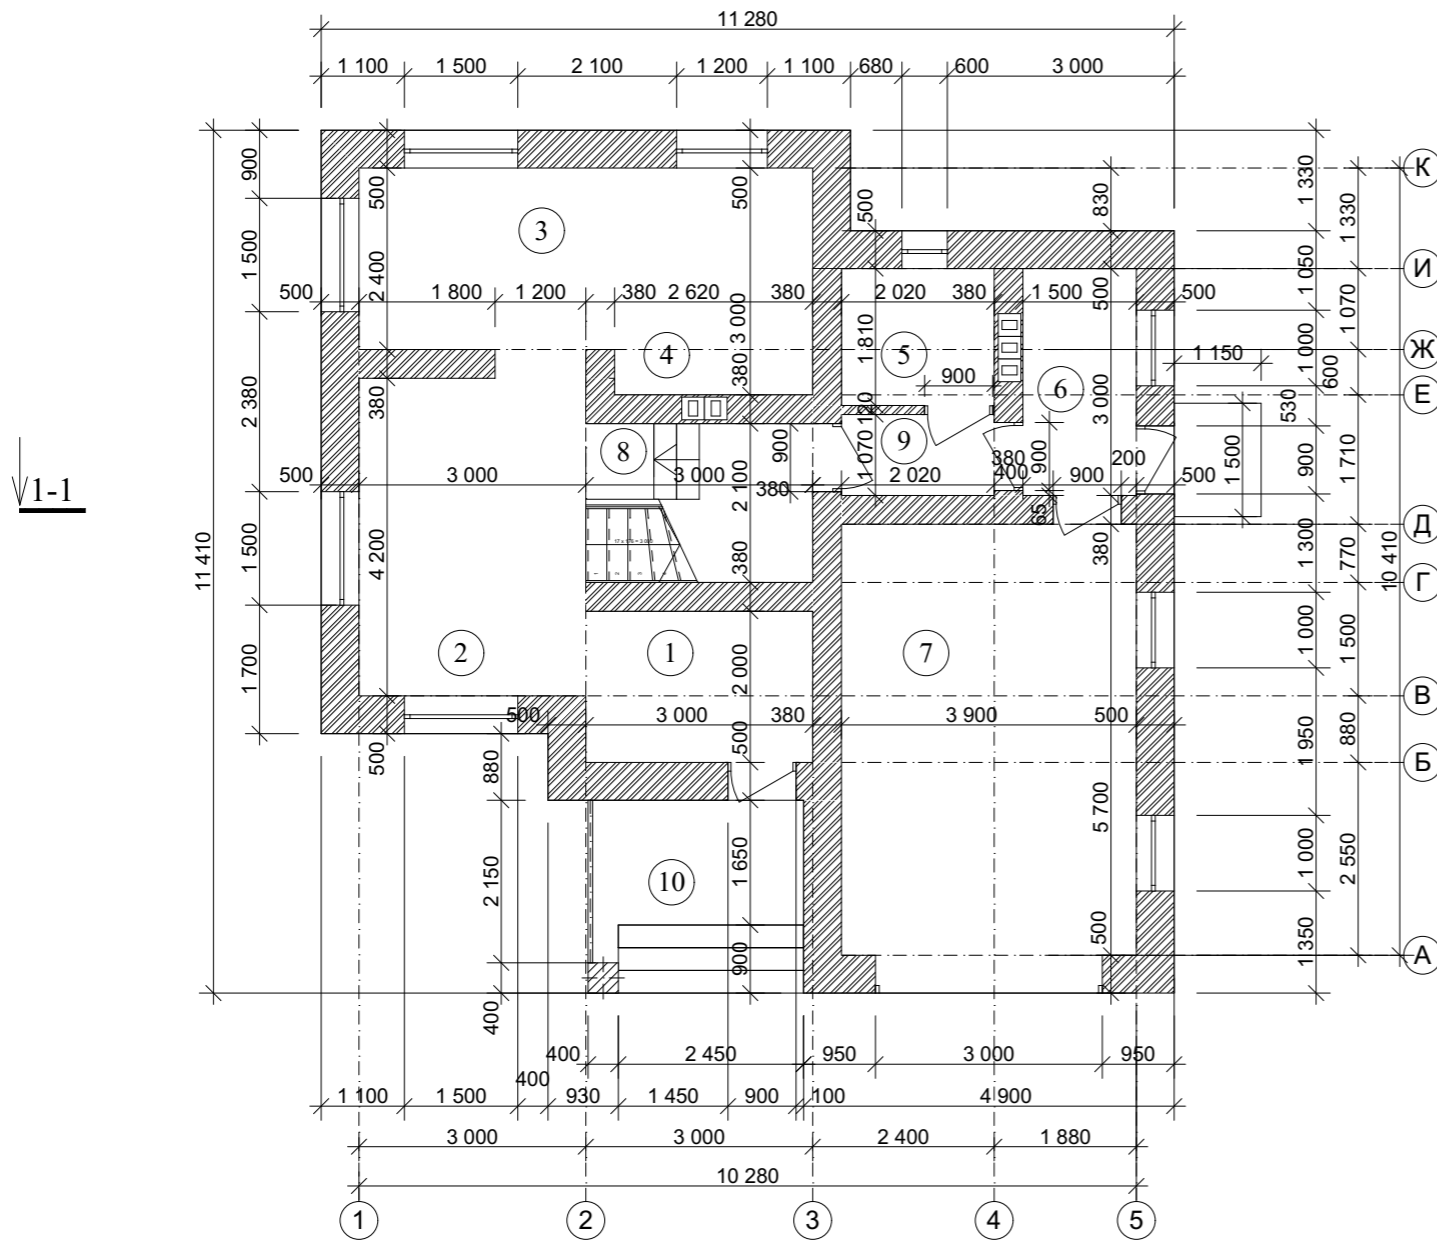


Экспликация

№ П/П	Наименование	Площадь м ²	Примечания
1	Прихожая	6,00	
2	Гостиная	12,60	
3	Столовая	7,66	
4	Кухня	7,86	
5	Ванная	3,66	
6	Котельная	4,50	
7	Гараж	22,23	
8	Лестница	6,30	
9	Коридор	2,14	
10	Крыльцо	4,61	
Итого		78,01	

Индивидуальный жилой дом				
Изм.	Лист	№Докум.	Подпись	Дата
				Стадия
				Лист
				Листов
Архитектор Антонова К.Ю.				Э.П.
Проверил Гридасов Р.Н.				
План первого этажа М 1:100				
Экспликация				

План второго этажа М 1:100


Экспликация

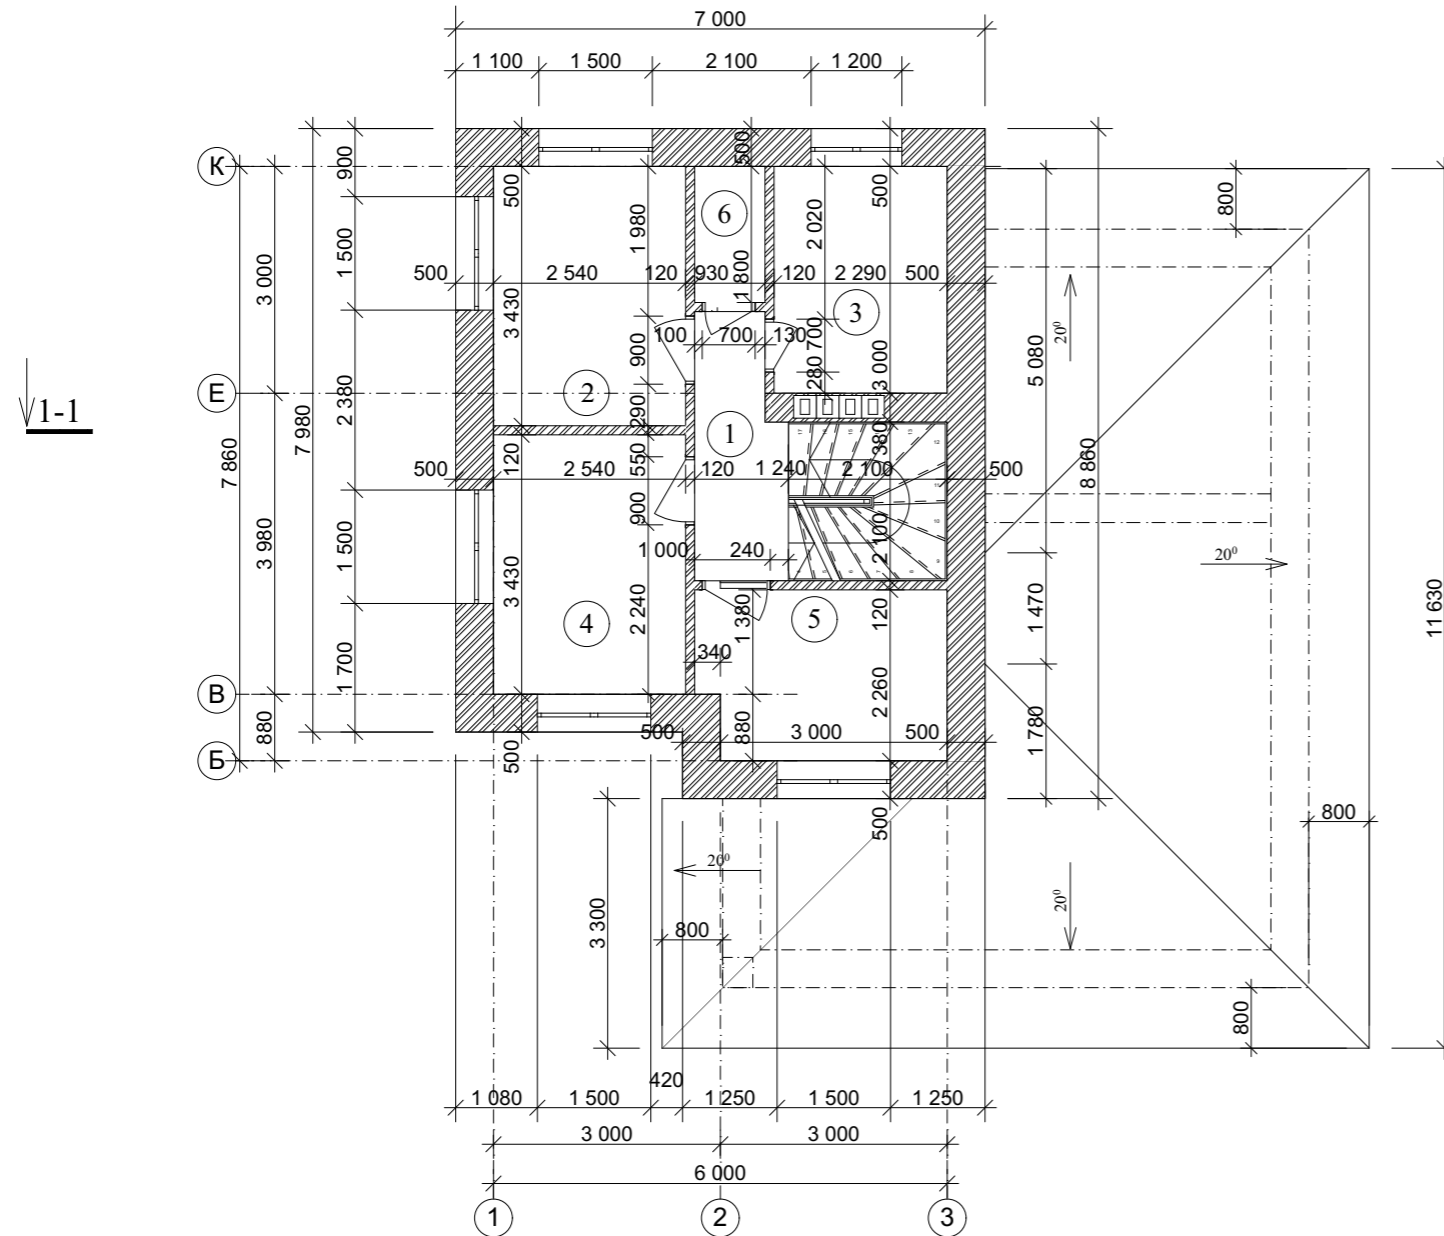

№ П/П	Наименование	Площадь м ²	Примечания
1	Холл	3,96	
2	Спальня	8,71	
3	Ванная	6,87	
4	Спальня	8,71	
5	Спальня	7,25	
6	С/у	1,67	
Итого		37,17	


					Индивидуальный жилой дом		
Изм.	Лист	№Докум.	Подпись	Дата			
					Стадия	Лист	Листов
Архитектор	Антонова К.Ю.				Э.П.		
Проверил	Гридасов Р.Н.				План второго этажа М 1:100 Экспликация		

План плит перекрытия первого этажа М 1:100

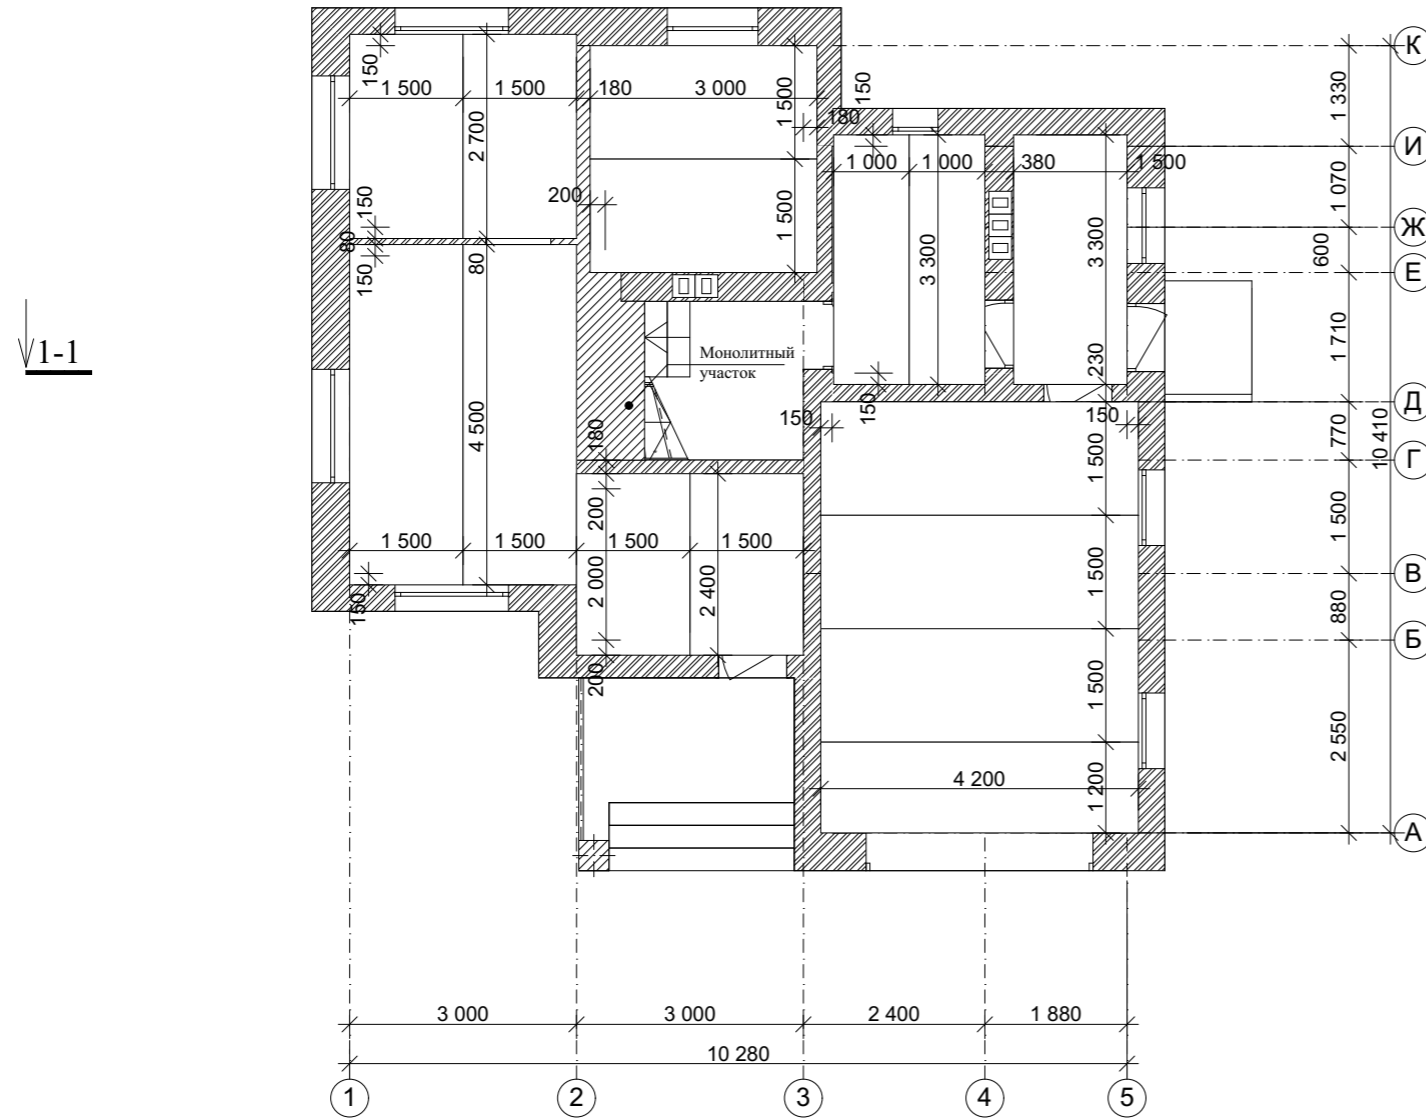

				Индивидуальный жилой дом			
Изм.	Лист	№Докум.	Подпись	Дата	Стадия	Лист	Листов
					Э.П.		
Архитектор	Антонова К.Ю.				План плит перекрытия первого этажа М 1:100		
Проверил	Гридасов Р.Н.						

Разрез 1-1 М 1:100

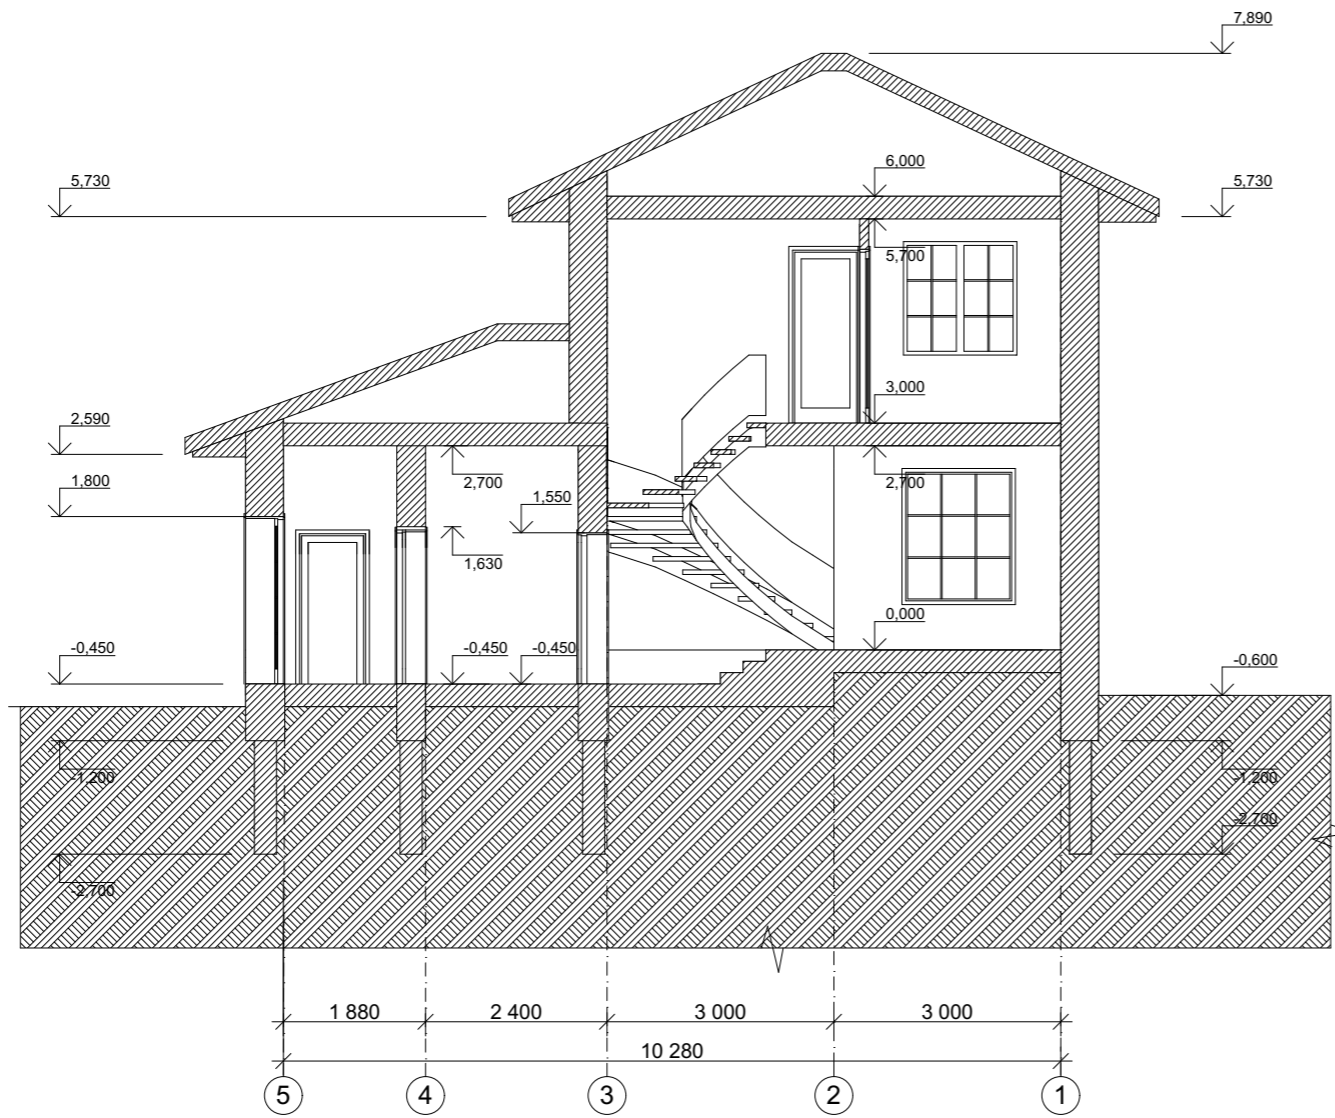


					Индивидуальный жилой дом		
Изм.	Лист	№Докум.	Подпись	Дата		Э.П.	
Архитектор	Антонова К.Ю.				Разрез 1-1 М 1:100		
Проверил	Гридасов Р.Н.						

Фасад 1-5 М 1:100



Фасад К-А М 1:100

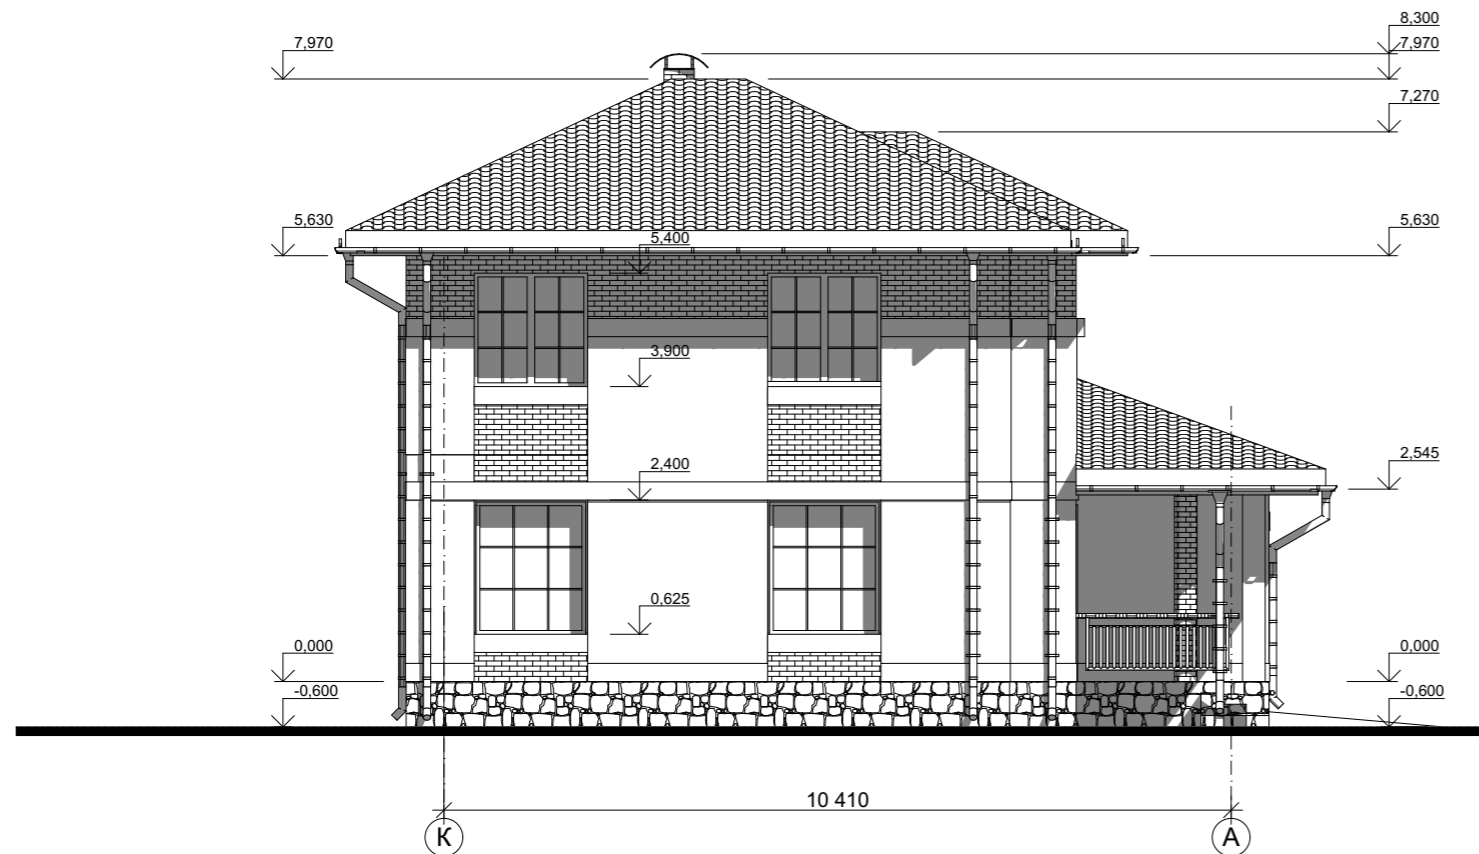


				Индивидуальный жилой дом		
Изм.	Лист	№Докум.	Подпись	Дата		
					Стадия	Лист
					Э.П.	Листов
Архитектор	Антонова К.Ю.					
Проверил	Гридасов Р.Н.					
					Фасад 1-5 М 1:100	
					Фасад К-А М 1:100	

Фасад 5-1 М 1:100



Фасад А-К М 1:100

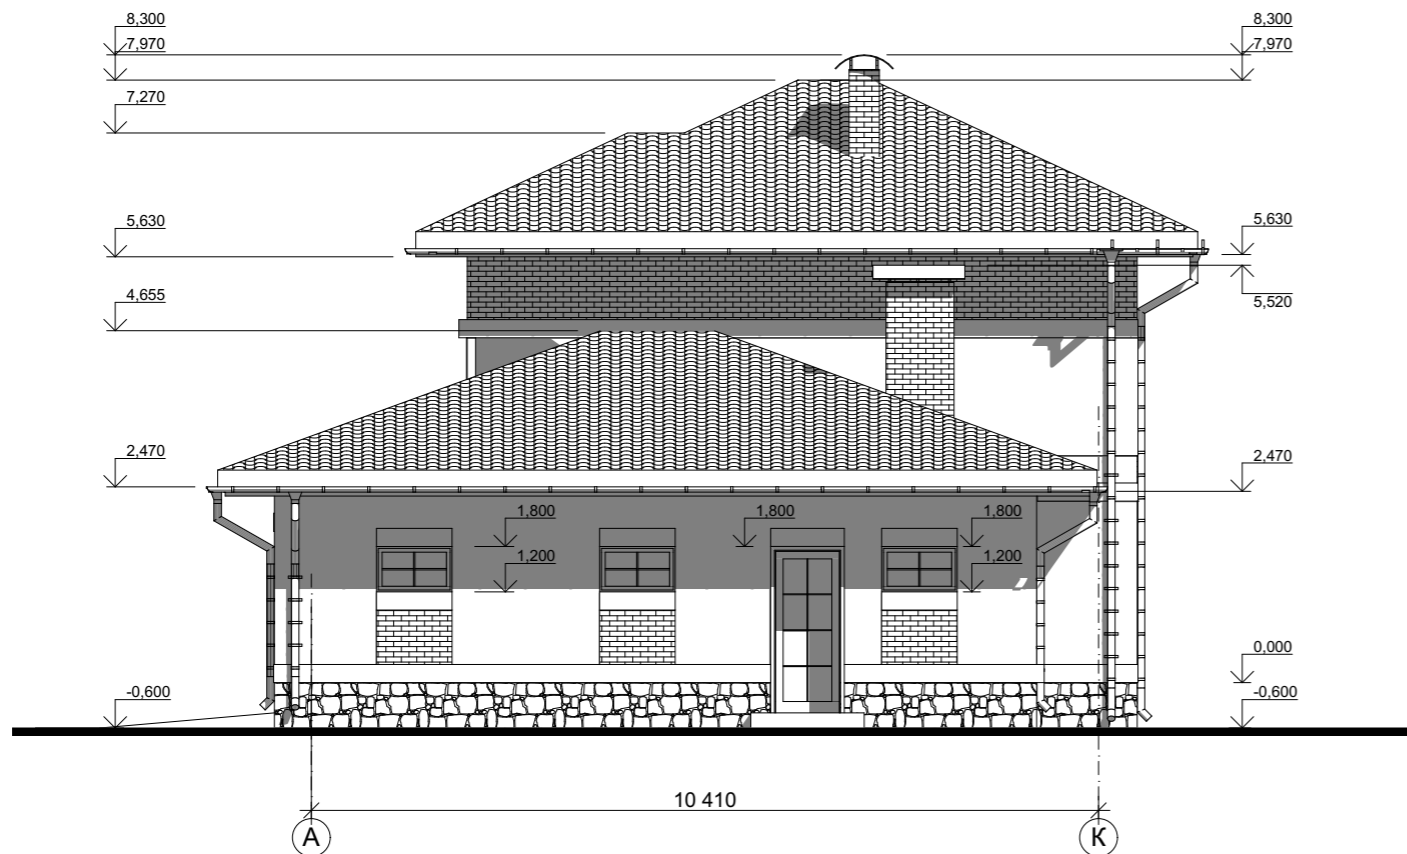

				Индивидуальный жилой дом			
Изм.	Лист	№Докум.	Подпись	Дата	Стадия	Лист	Листов
					Э.П.		
Архитектор	Антонова К.Ю.				Фасад 5-1 М 1:100 Фасад А-К М 1:100		
Проверил	Гридасов Р.Н.						

Цветовое решение фасада 1-5



Цветовое решение фасада К-А



					Индивидуальный жилой дом		
Изм.	Лист	№Докум.	Подпись	Дата			
					Э.П.		
Архитектор	Антонова К.Ю.				Цветовое решение фасада 1-5 Цветовое решение фасада К-А		
Проверил	Гридасов Р.Н.						

Цветовое решение фасада 5-1



Цветовое решение фасада К-А



					Индивидуальный жилой дом		
Изм.	Лист	№Докум.	Подпись	Дата			
					Э.П.		
Архитектор	Антонова К.Ю.				Цветовое решение фасада 5-1 Цветовое решение фасада К-А		
Проверил	Гридасов Р.Н.						

Перспективный вид 1




Перспективный вид 2



Перспективный вид 3



Перспективный вид 4

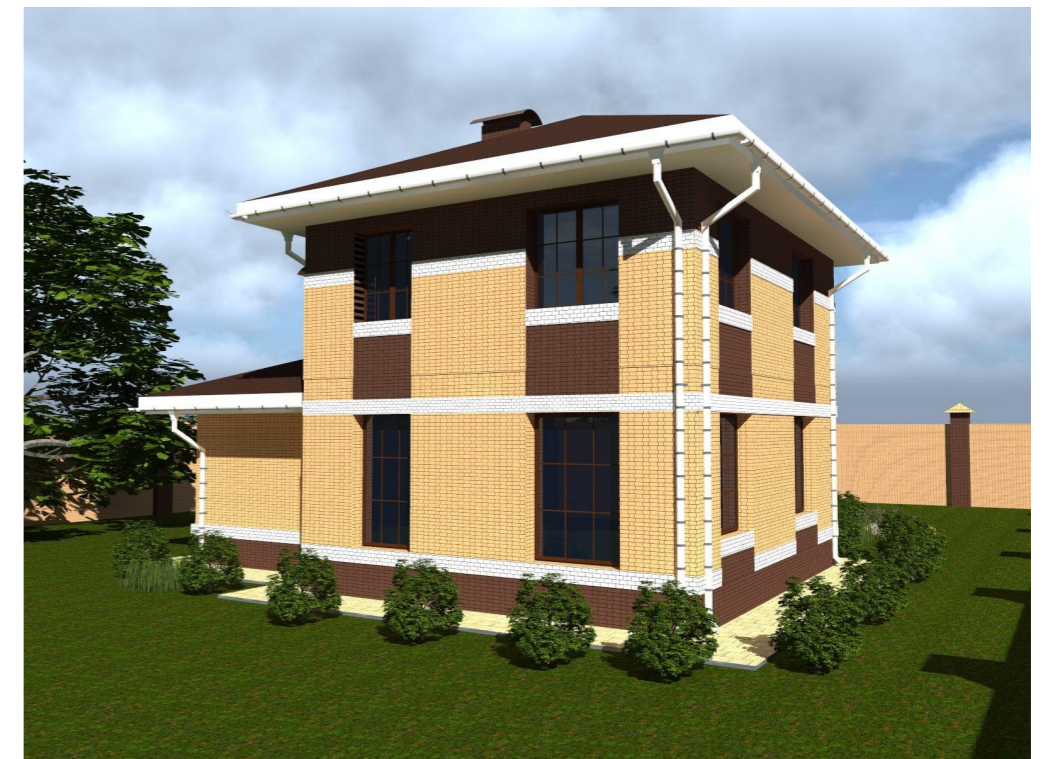

					Индивидуальный жилой дом		
Изм.	Лист	№Докум.	Подпись	Дата			
Архитектор	Антонова К.Ю.				Э.П.		
Проверил	Гридасов Р.Н.				Перспективный вид 1,2,3,4		