

Российская Федерация. Белгородская область



тел.: 8 (800) 707-29-17
+7 (4722) 37-29-17, +7 (910) 737-29-17
www.svoymax.online, info@svoymax.online


ЭСКИЗНЫЙ ПРОЕКТ ИНДИВИДУАЛЬНЫЙ ЖИЛОЙ ДОМ



Разработал: Антонова К.Ю.
Проверил: Гридасов Р.Н.

г. Белгород

План первого этажа М 1:100

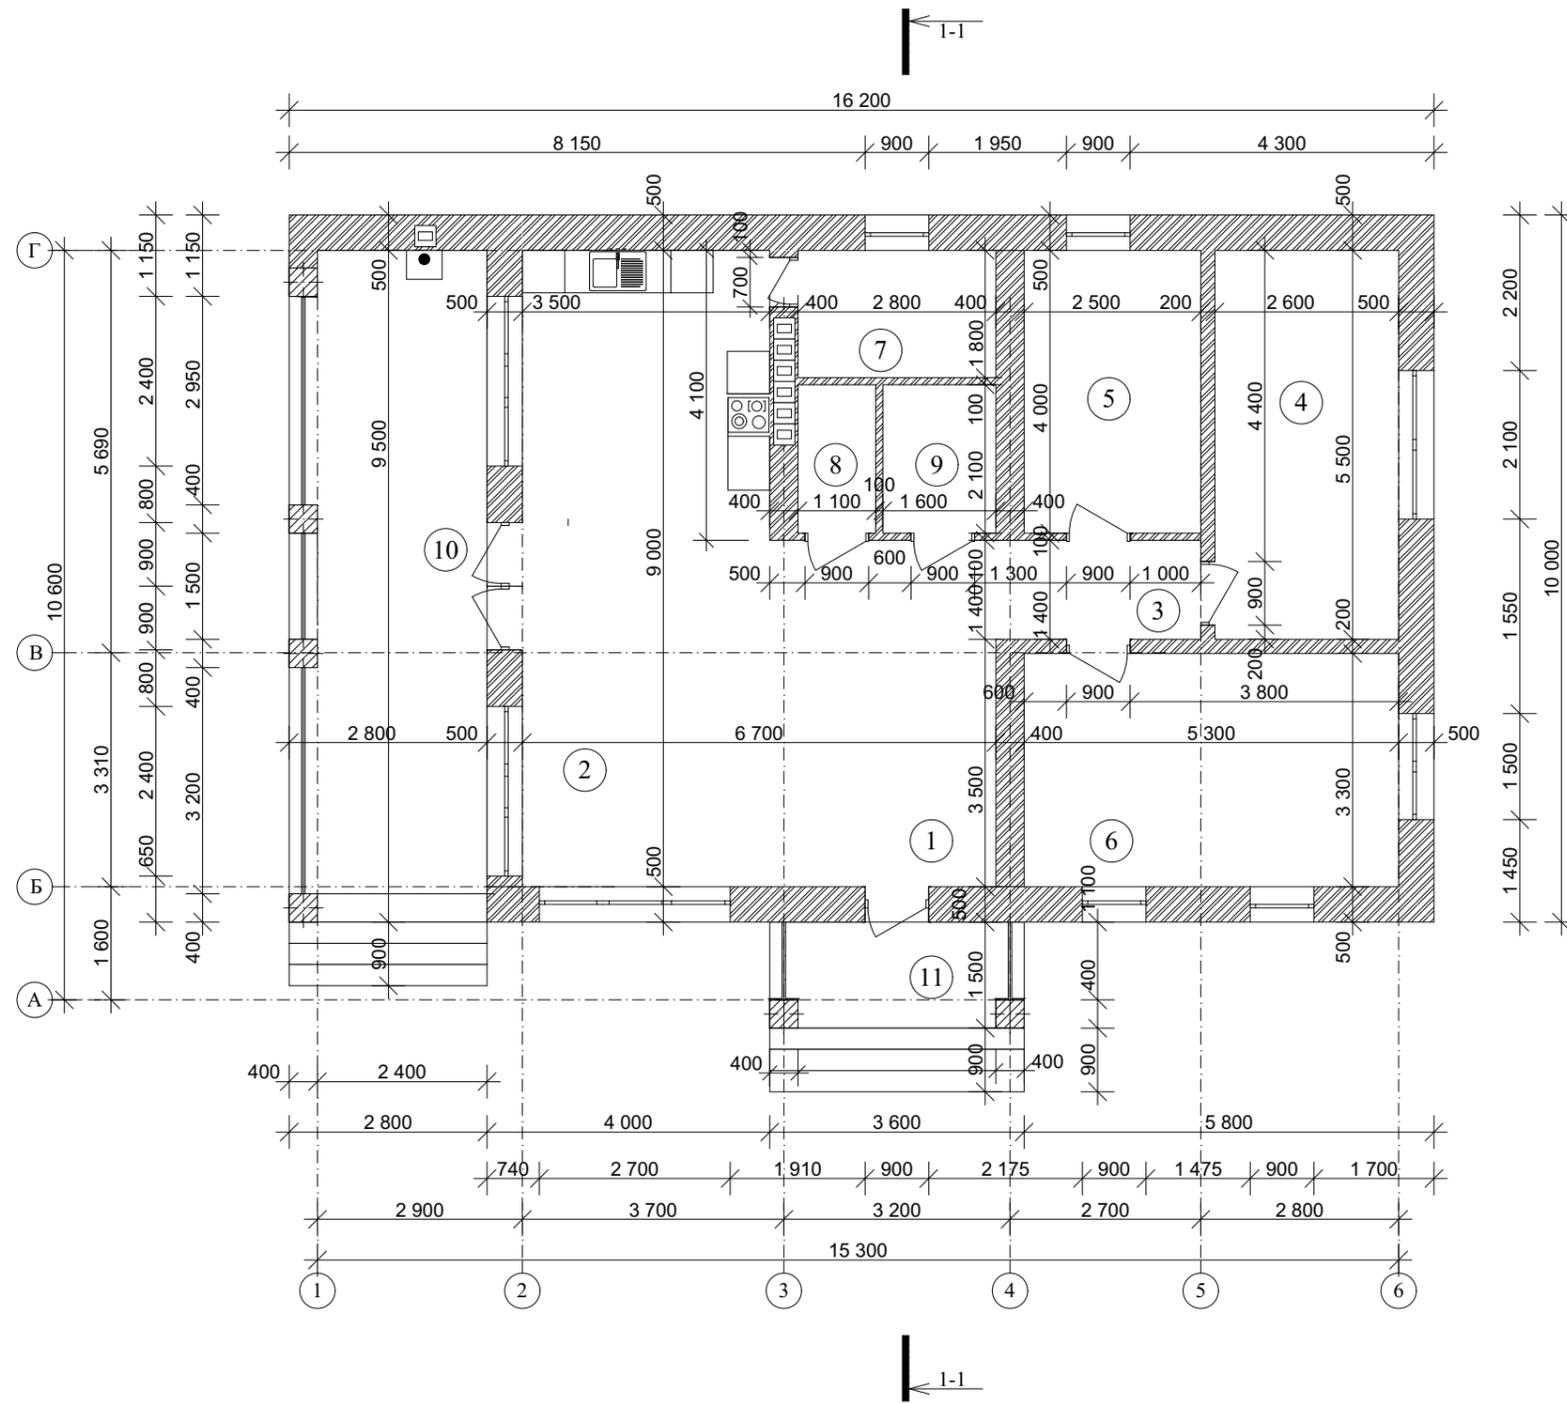


План первого этажа М 1:100

№ П/П	Наименование	Площадь м ²	Примечания
1	Холл	11,70	
2	Гостиная-столовая	31,50	
3	Коридор	4,06	
4	Спальня	14,03	
5	Спальня	10,00	
6	Спальня	17,49	
7	Котельная	5,04	
8	Су	47,80	
9	Ванная	3,36	
10	Терраса	26,60	
Итого		134,47	

				Индивидуальный жилой дом			
Изм.	Лист	№Докум.	Подпись	Дата	Стадия	Лист	Листов
					Э.П.		
Архитектор	Антонова К.Ю.				План первого этажа М 1:100		
Проверил	Гридасов Р.Н.						

Фасад 1-6 М 1:100

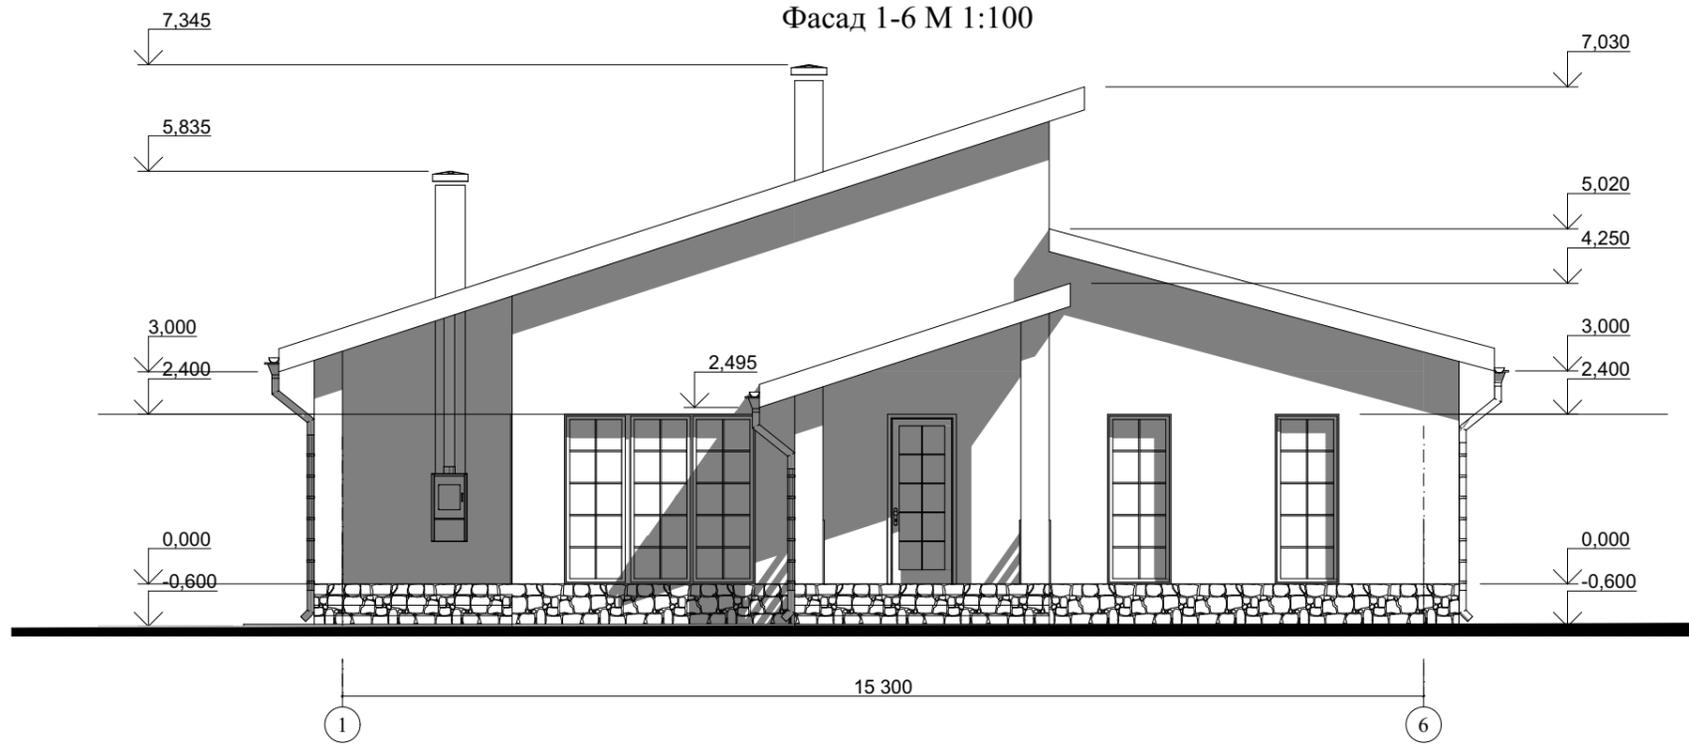


Фасад Г-А М 1:100




					Индивидуальный жилой дом		
Изм.	Лист	№Докум.	Подпись	Дата			
					Стадия	Лист	Листов
Архитектор	Антонова К.Ю.				Э.П.		
Проверил	Гридасов Р.Н.				Фасад 1-6 М 1:100 Фасад Г-А М 1:100		

Фасад 6-1 М 1:100

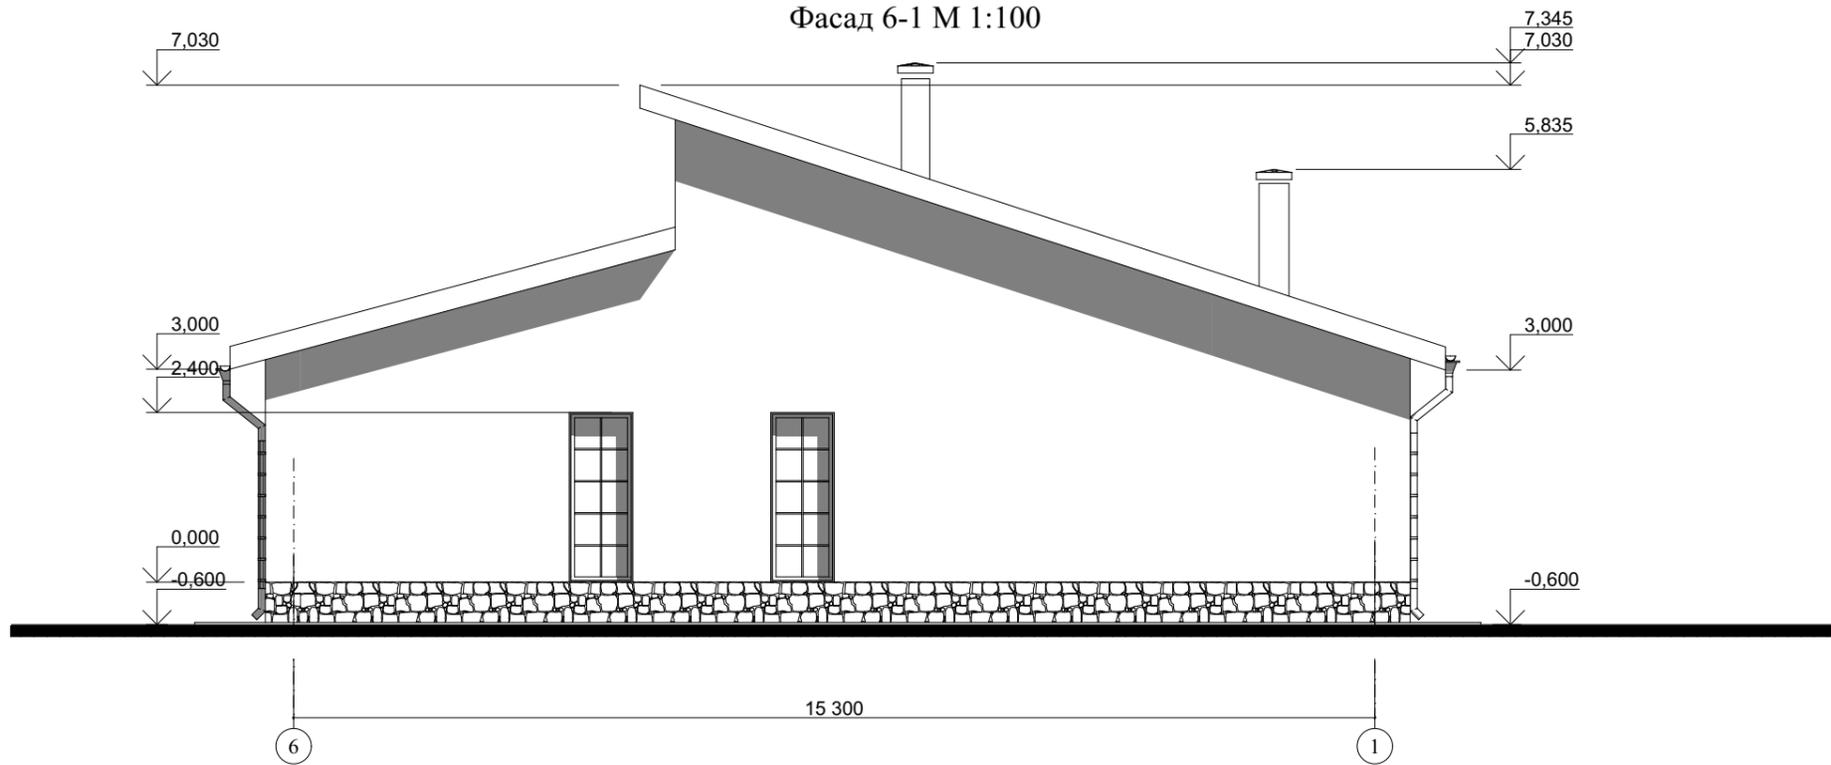

Фасад А-Г М 1:100

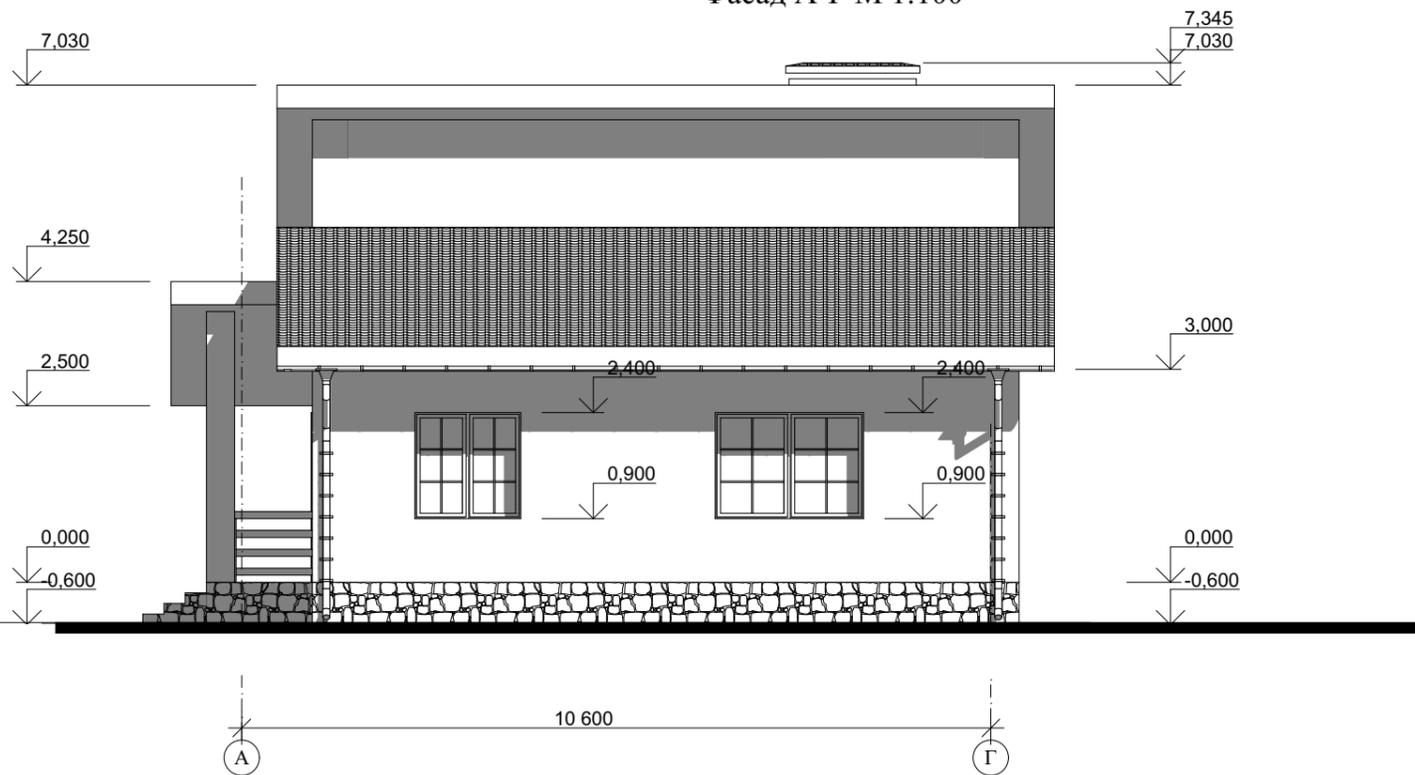

					Индивидуальный жилой дом			
Изм.	Лист	№Докум.	Подпись	Дата				
						Стадия	Лист	Листов
						Э.П.		
Архитектор	Антонова К.Ю.				Фасад 6-1 М 1:100 Фасад А-Г М 1:100			
Проверил	Гридасов Р.Н.							

Цветовое решение фасада 1-6



Цветовое решение фасада Г-А




					Индивидуальный жилой дом		
Изм.	Лист	№Докум.	Подпись	Дата		Э.П.	
Архитектор	Антонова К.Ю.						
Проверил	Гридасов Р.Н.				Цветовое решение фасада 1-6		
					Цветовое решение фасада Г-А		

Цветовое решение фасада 6-1



Цветовое решение фасада А-Г

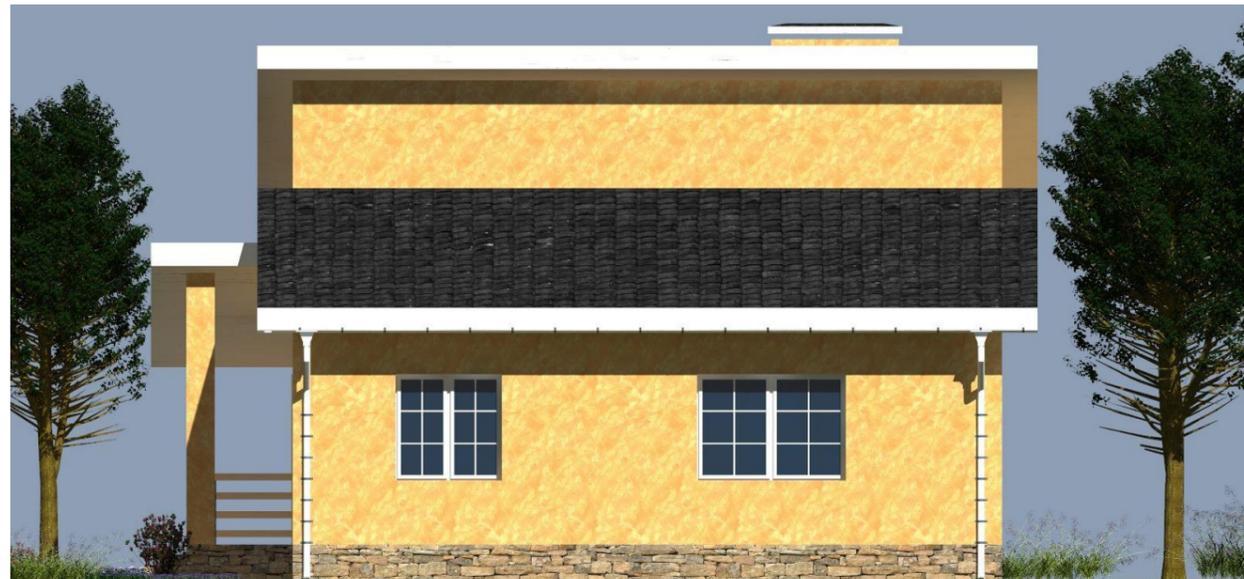

					Индивидуальный жилой дом		
Изм.	Лист	№Докум.	Подпись	Дата		Э.П.	
Архитектор	Антонова К.Ю.						
Проверил	Гридасов Р.Н.				Цветовое решение фасада 6-1		
					Цветовое решение фасада А-Г		

Перспективный вид 1



Перспективный вид 2



Перспективный вид 3



Перспективный вид 4



					Индивидуальный жилой дом		
Изм.	Лист	№Докум.	Подпись	Дата		Э.П.	
Архитектор	Антонова К.Ю.				Перспективный вид 1,2,3,4		
Проверил	Гридасов Р.Н.						