

Российская Федерация. Белгородская область



тел.: 8 (800) 707-29-17  
+7 (4722) 37-29-17, +7 (910) 737-29-17  
[www.svoydom.online](http://www.svoydom.online), [info@svoydom.online](mailto:info@svoydom.online)

## **ЭСКИЗНЫЙ ПРОЕКТ**


### **Индивидуальный жилой дом**



Разработал: Проскурина С.В.  
Проверил: Гридасов Р.Н.


Белгород

# План фундаментов М 1:100

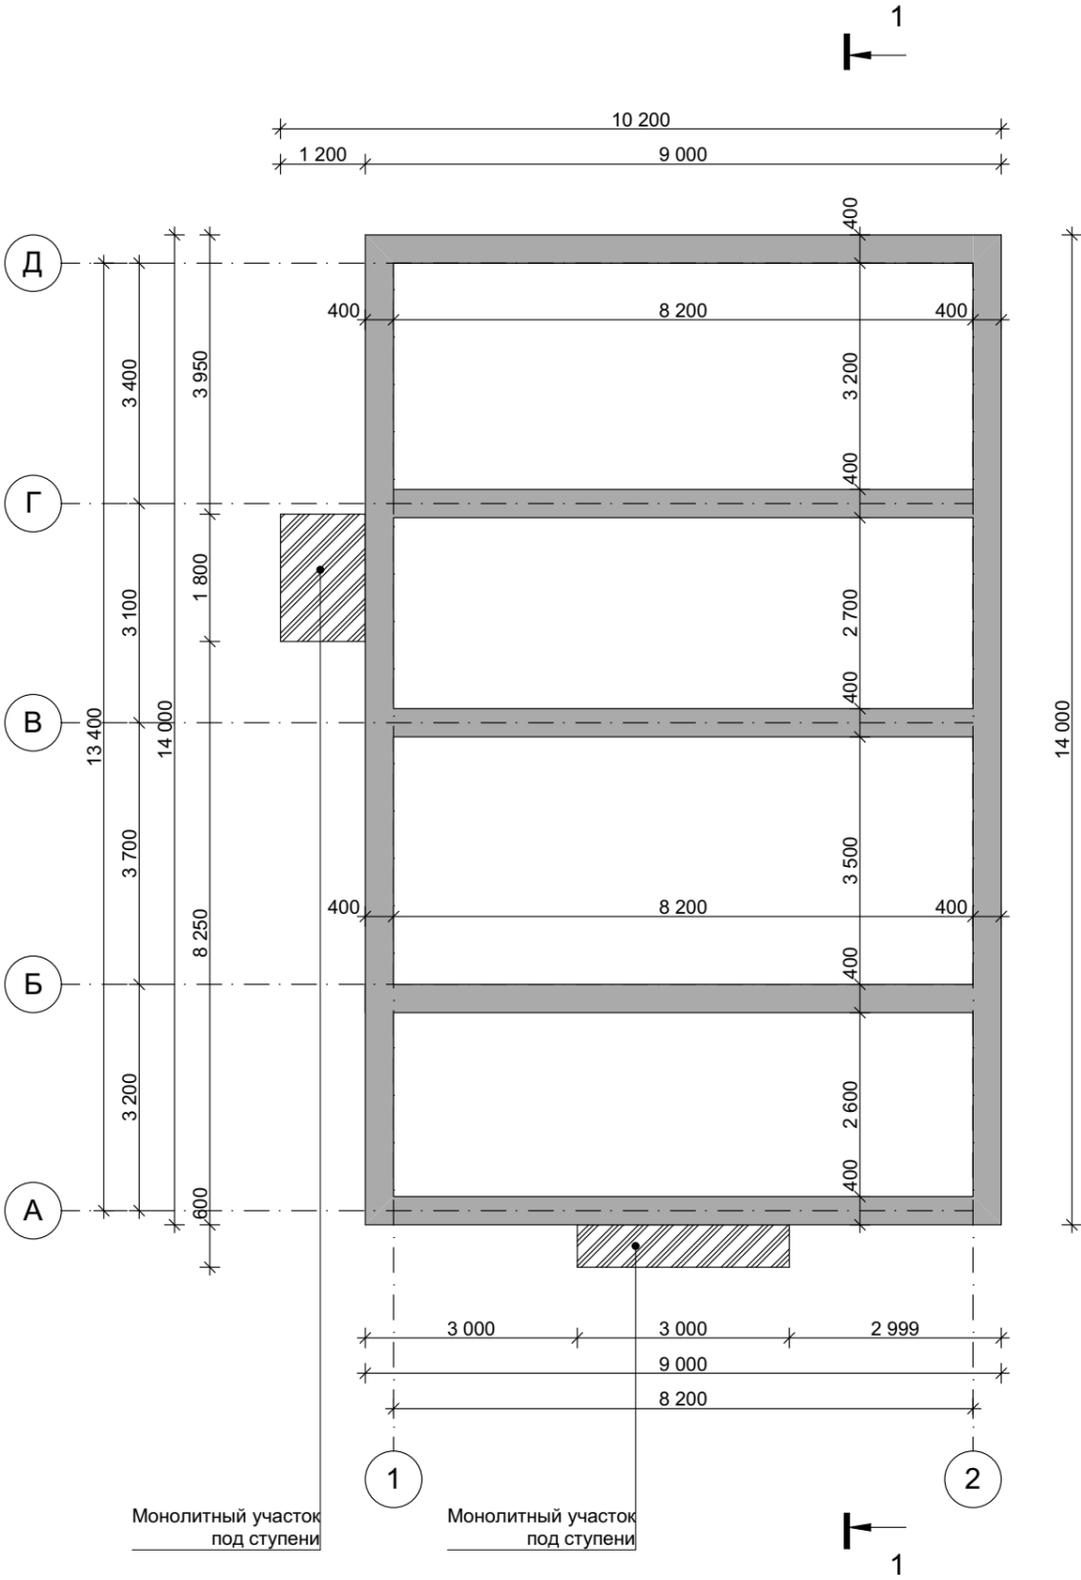

					Индивидуальный жилой дом		
Изм	Лист	№ Докум.	Подпись	Дата			
					Э.П.		
Разработал	Проскурина С.В.				План фундаментов М 1:100		
Проверил	Гридасов Р.Н.						

# План первого этажа М 1:100

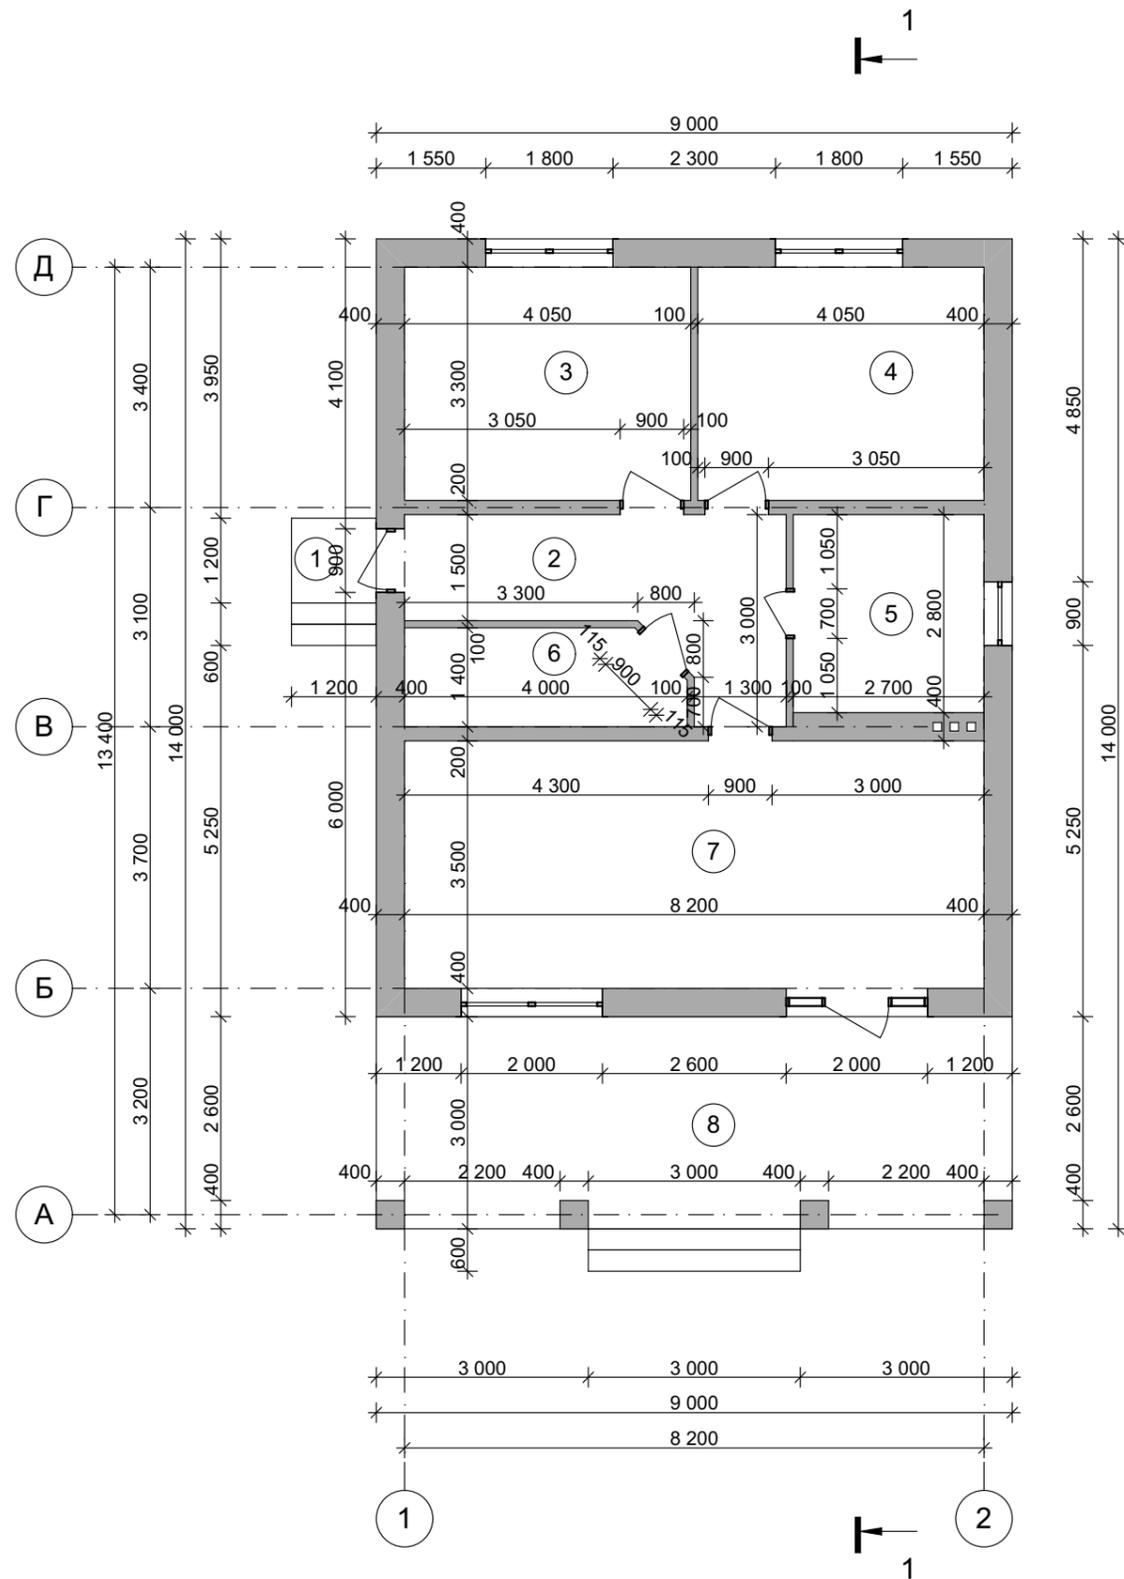


## Экспликация помещений первого этажа

№ П/П	Наименование	Площадь м <sup>2</sup>
1	Крыльцо	1,44
2	Холл	10,37
3	Спальня	13,36
4	Спальня	13,36
5	С/у	7,56
6	Гардеробная	5,32
7	Кухня, гостиная	28,70
8	Терраса	27,00
<b>Общая площадь первого этажа</b>		<b>107,12</b>
<b>Общая площадь дома</b>		<b>107,12</b>


					Индивидуальный жилой дом			
Изм.	Лист	№ Докум.	Подпись	Дата				
						Стадия	Лист	Листов
						Э.П.		
Разработал	Проскурина С.В.				План первого этажа М 1:100, Экспликация к плану первого этажа			
Проверил	Гридасов Р.Н.							

План кровли М 1:100

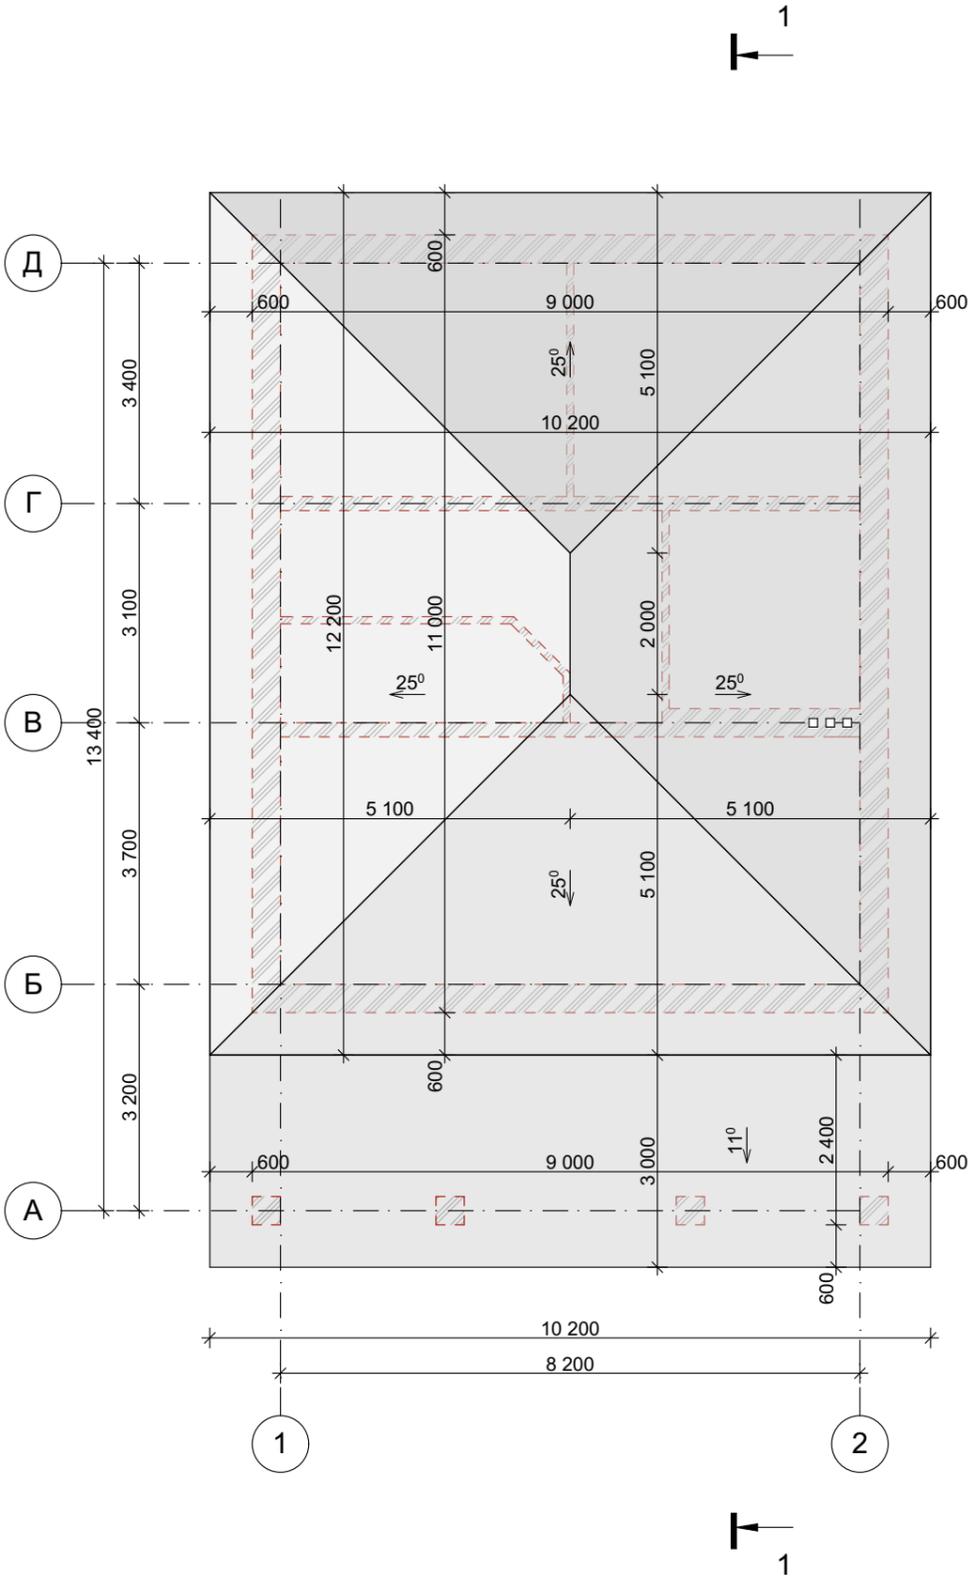

					Индивидуальный жилой дом		
Изм	Лист	№ Докум.	Подпись	Дата			
					Э.П.		
Разработал	Проскурина С.В.				План кровли М 1:100		
Проверил	Гридасов Р.Н.						

# Разрез 1-1 М 1:100

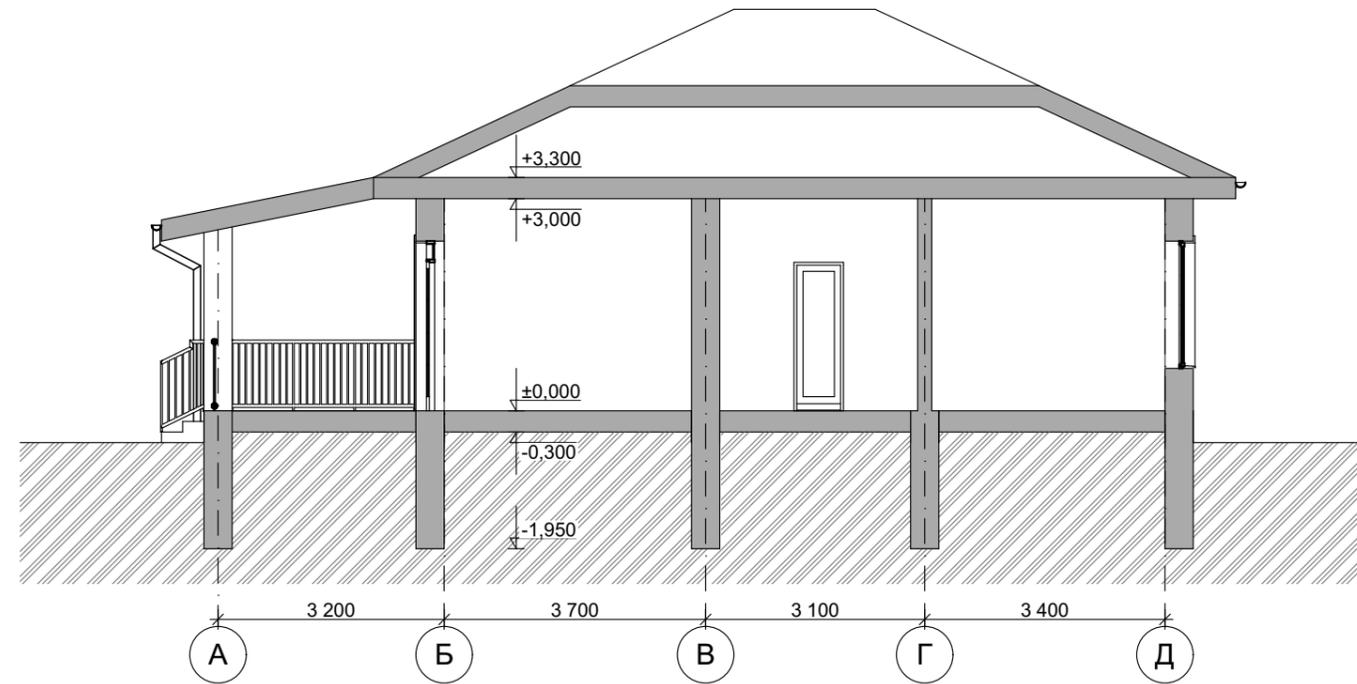

					Индивидуальный жилой дом			
Изм	Лист	№ Докум.	Подпись	Дата		Стадия	Лист	Листов
						Э.П.		
		Разработал Проскурина С.В.			Разрез 1-1 М 1:100			
		Проверил Гридасов Р.Н.						

# Фасад 1-2 М 1:100




# Цветовое решение фасада



					Индивидуальный жилой дом		
Изм	Лист	№ Докум.	Подпись	Дата			
					Э.П.		
Разработал	Проскурина С.В.				Фасад 1-2 М 1:100, Цветовое решение фасада		
Проверил	Гридасов Р.Н.						

# Фасад А-Д М 1:100

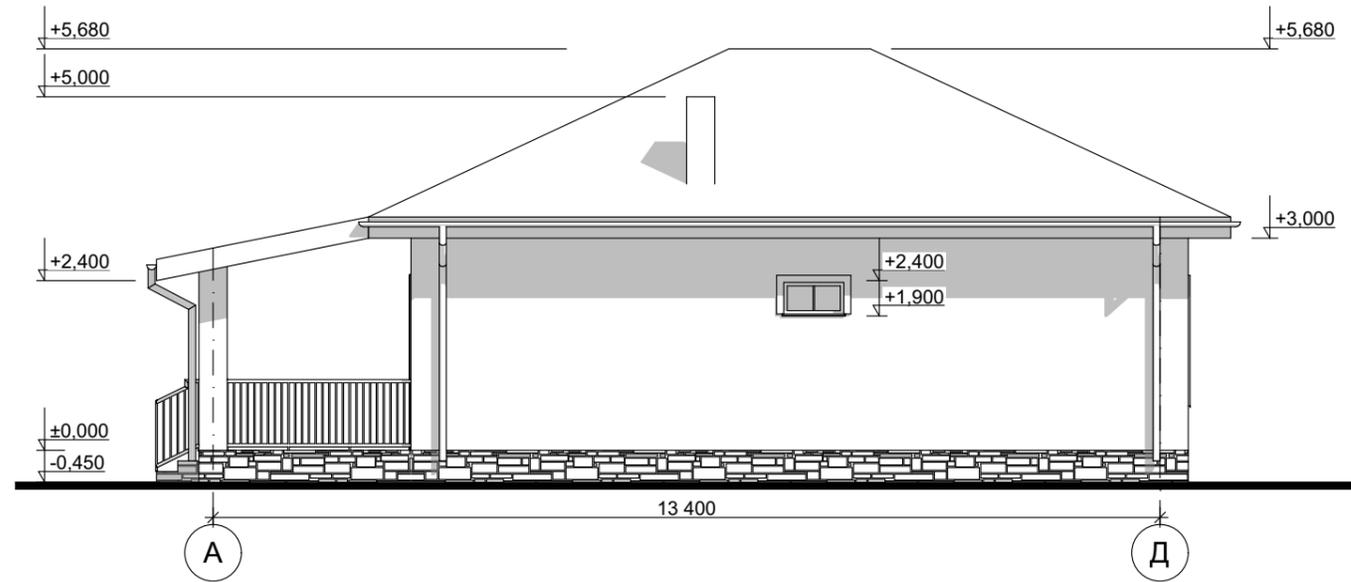


# Цветовое решение фасада



					Индивидуальный жилой дом		
Изм	Лист	№ Докум.	Подпись	Дата			
					Э.П.		
Разработал	Проскурина С.В.				Фасад А-Д М 1:100, Цветовое решение фасада		
Проверил	Гридасов Р.Н.						

### Фасад 2-1 М 1:100

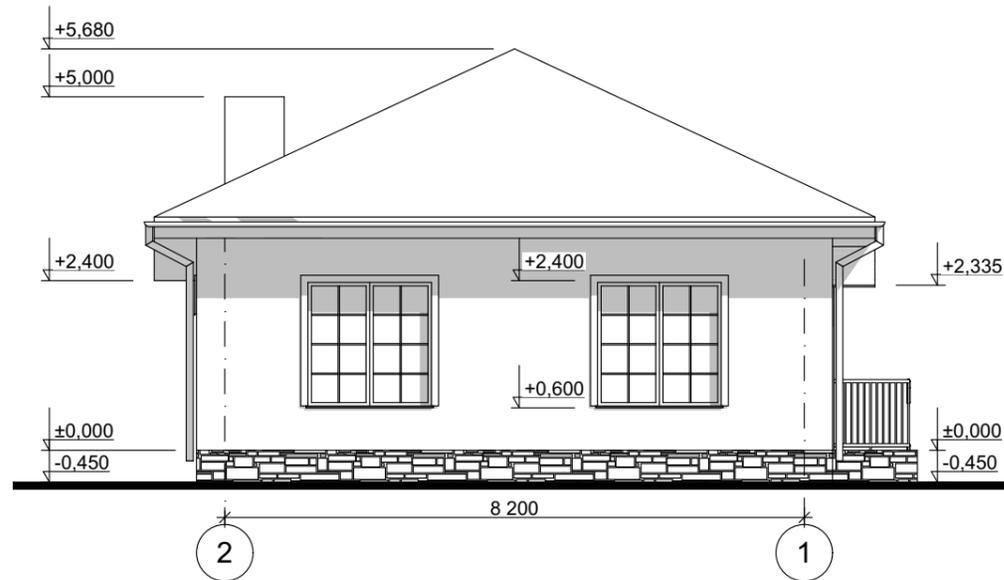


### Цветовое решение фасада



					Индивидуальный жилой дом		
Изм	Лист	№ Докум.	Подпись	Дата			
					Э.П.		
Разработал	Проскурина С.В.				Фасад 2-1 М 1:100, Цветовое решение фасада		
Проверил	Гридасов Р.Н.						

# Фасад Д-А М 1:100

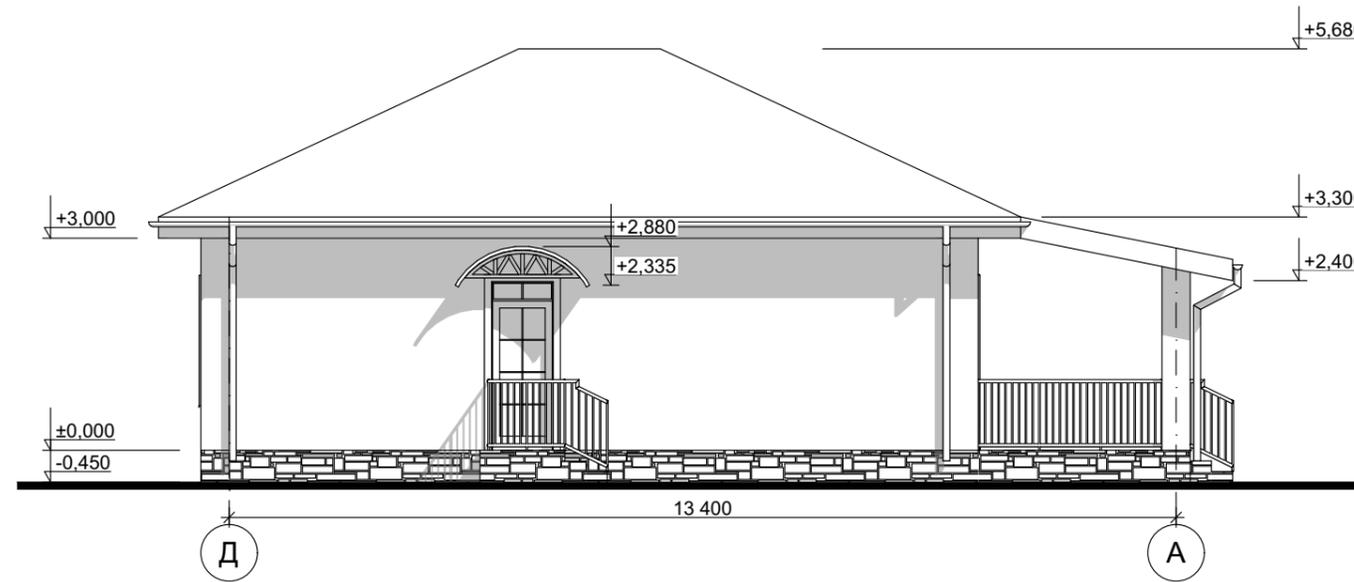

# Цветовое решение фасада



					Индивидуальный жилой дом		
Изм	Лист	№ Докум.	Подпись	Дата			
					Э.П.		
Разработал	Проскурина С.В.				Фасад Д-А М 1:100, Цветовое решение фасада		
Проверил	Гридасов Р.Н.						

# Перспективные изображения



					Индивидуальный жилой дом		
Изм.	Лист	№ Докум.	Подпись	Дата			
					Э.П.		
Разработал	Проскурина С.В.				Перспективные изображения		
Проверил	Гридасов Р.Н.						