

Российская Федерация. Белгородская область



тел.: 8 (800) 707-29-17
+7 (4722) 37-29-17, +7 (910) 737-29-17
www.svoymdom.online, info@svoymdom.online


ЭСКИЗНЫЙ ПРОЕКТ Индивидуальный жилой дом



Разработал: Проскурина С.В.
Проверил: Гридасов Р.Н.


г. Белгород

План фундаментов М 1:100

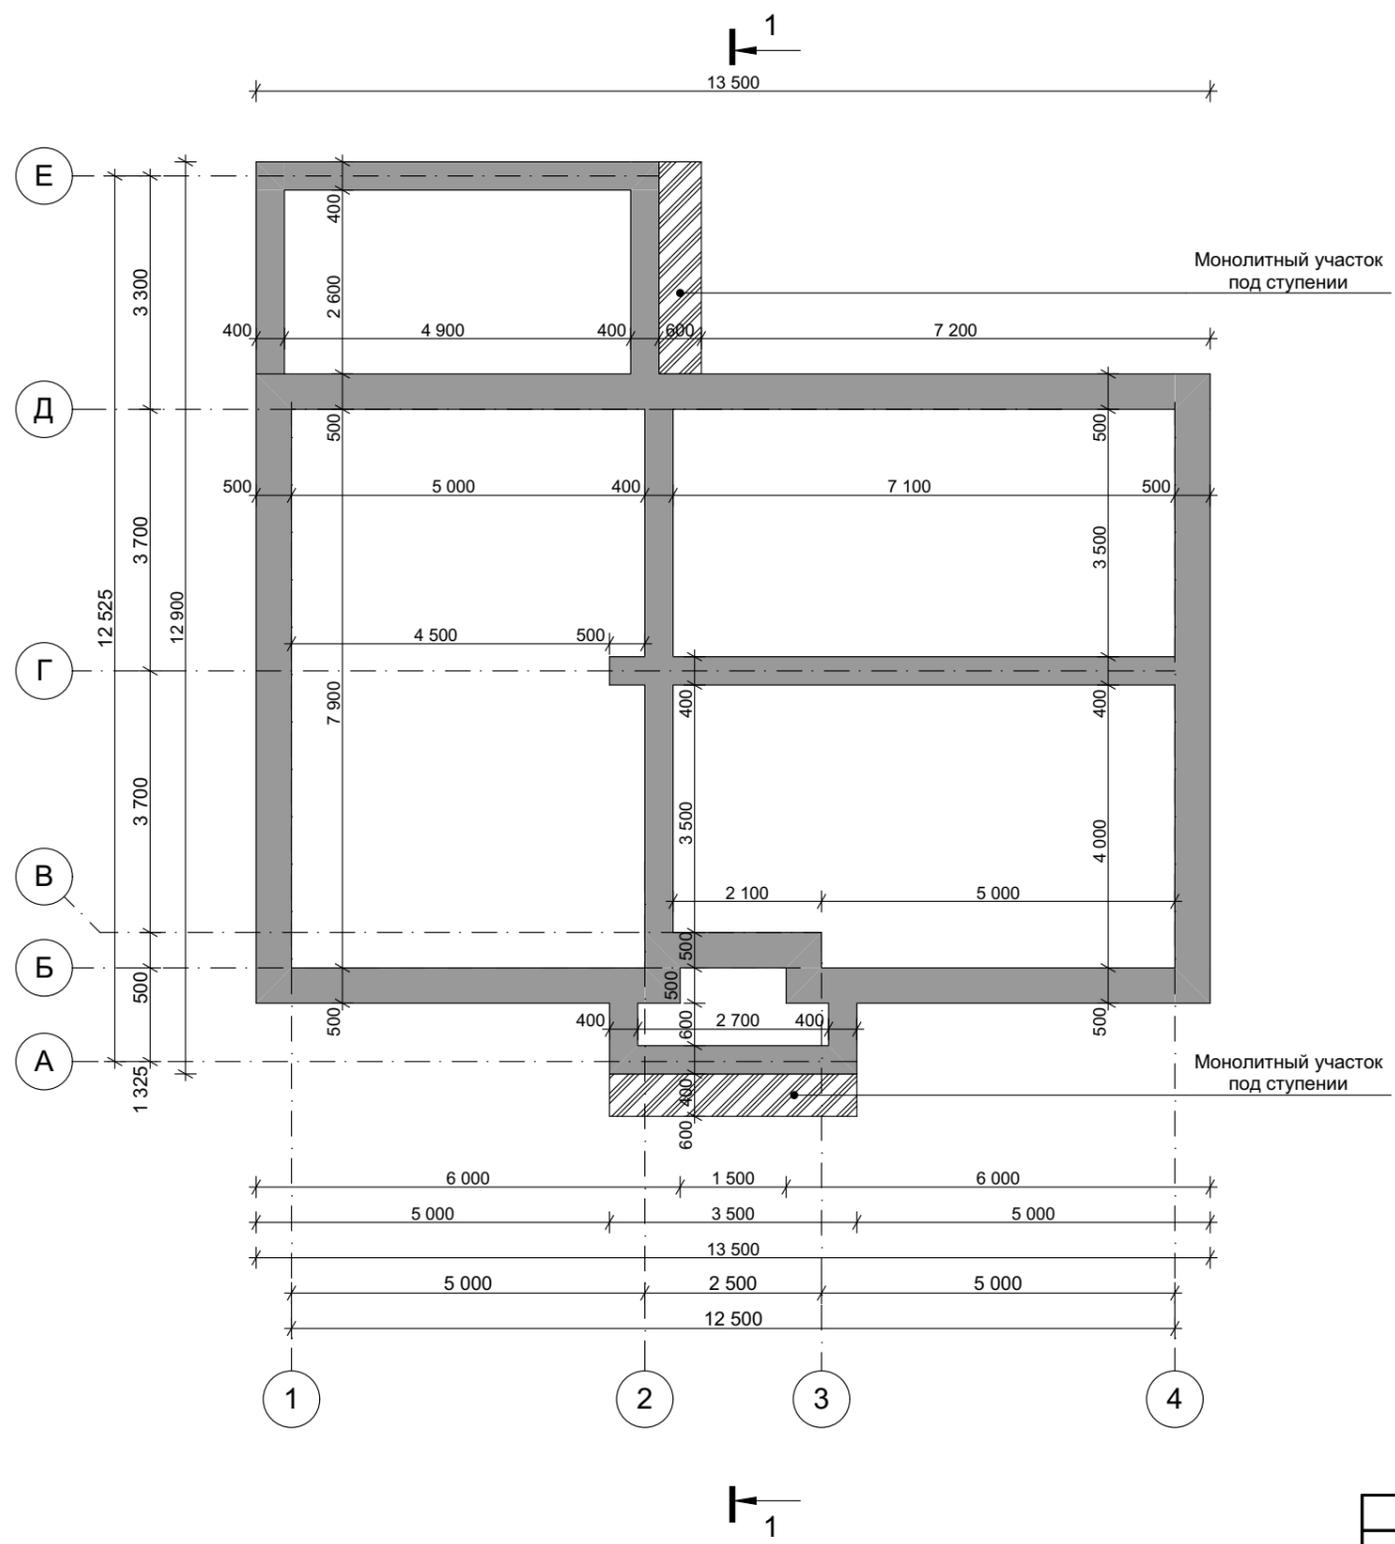

					Индивидуальный жилой дом		
Изм	Лист	№ Докум.	Подпись	Дата			
					Э.П.		
Разработал	Проскурина С.В.				План фундаментов М 1:100		
Проверил	Гридасов Р.Н.						

План первого этажа М 1:100

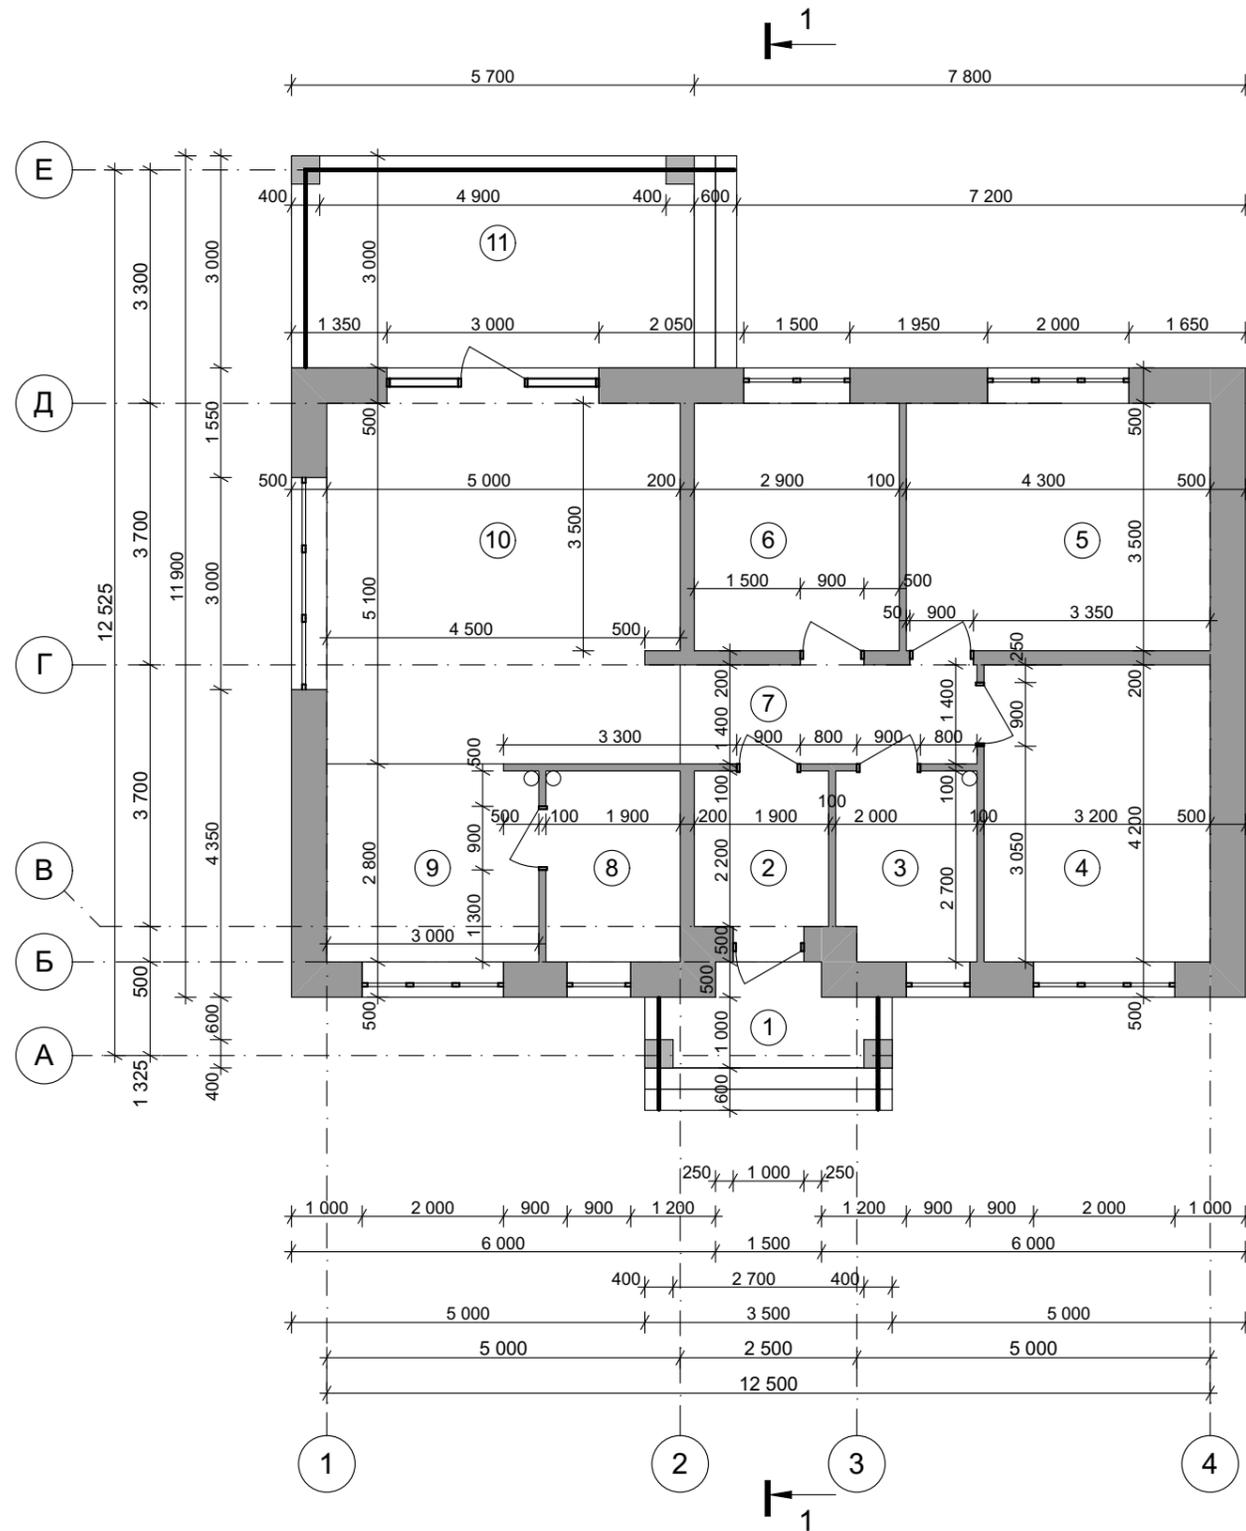


Экспликация помещений первого этажа

№ П/П	Наименование	Площадь м ²
1	Крыльцо	4,25
2	Тамбур	4,18
3	С/у	5,25
4	Спальня	13,44
5	Спальня	15,05
6	Спальня	10,15
7	Холл	5,88
8	Котельная	5,13
9	Кухня	8,35
10	Гостиная-столовая	25,40
11	Терраса	17,10
Общая площадь дома		114,18


					Индивидуальный жилой дом			
Изм	Лист	№ Докум.	Подпись	Дата				
						Стадия	Лист	Листов
						Э.П.		
Разработал	Проскурина С.В.				План первого этажа М 1:100, Экспликация помещений первого этажа			
Проверил	Гридасов Р.Н.							

План кровли М 1:100

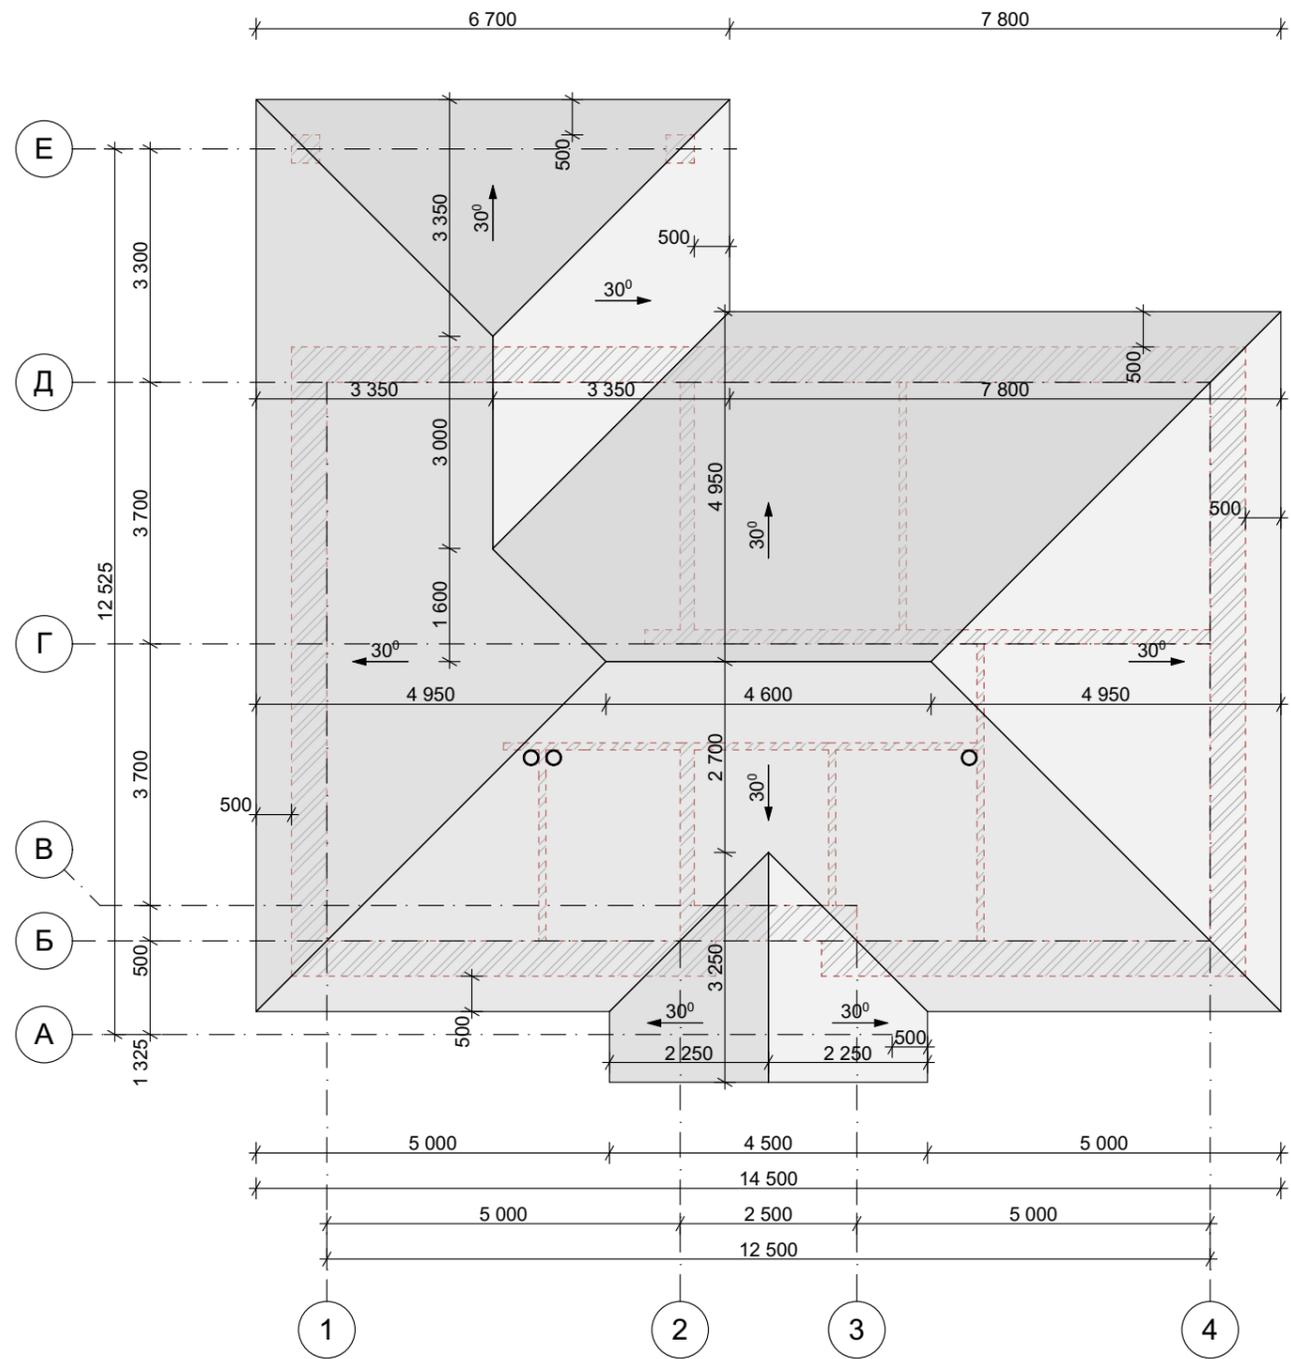


					Индивидуальный жилой дом		
Изм	Лист	№ Докум.	Подпись	Дата			
					Э.П.		
Разработал	Проскурина С.В.				План кровли М 1:100		
Проверил	Гридасов Р.Н.						

Разрез 1-1 М 1:100

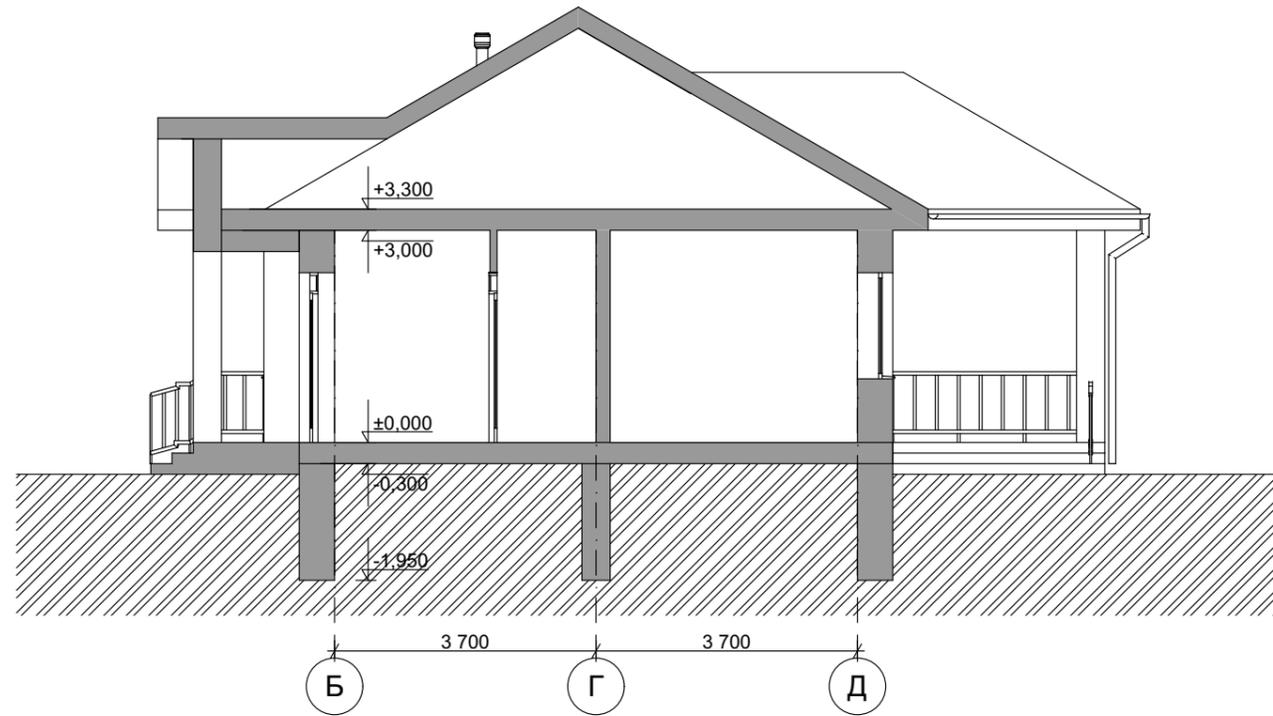

					Индивидуальный жилой дом		
Изм	Лист	№ Докум.	Подпись	Дата			
					Э.П.		
Разработал	Проскурина С.В.					Разрез 1-1 М 1:100	
Проверил	Гридасов Р.Н.						

Фасад 1-4 М 1:100

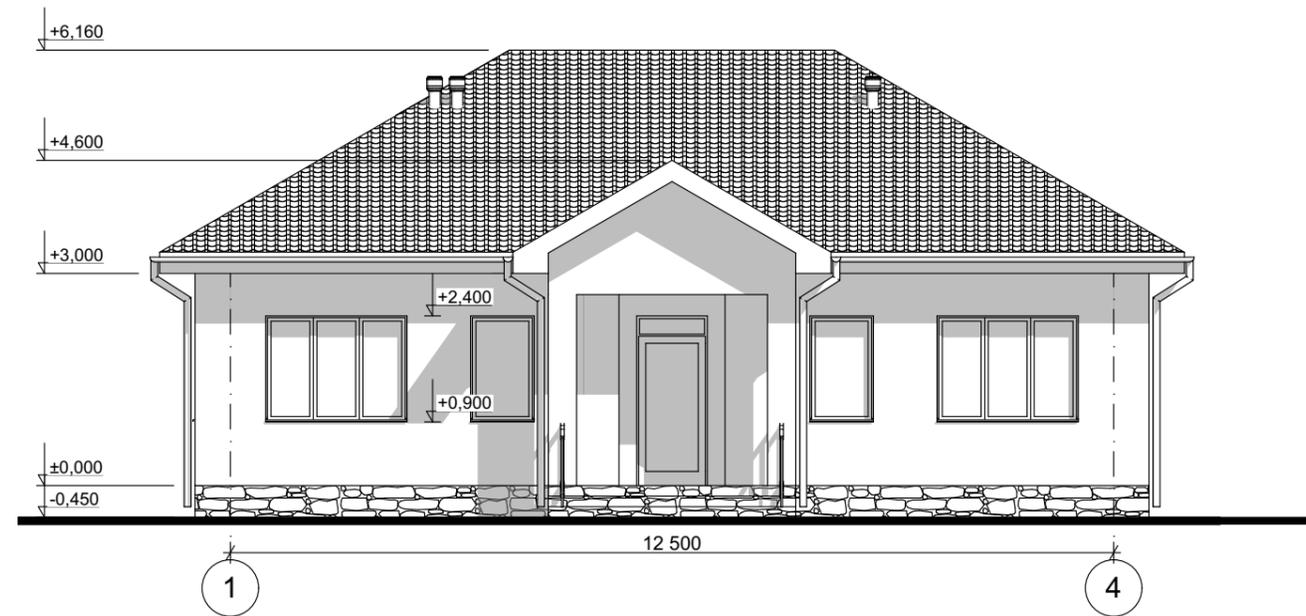


Цветовое решение фасада




					Индивидуальный жилой дом			
Изм	Лист	№ Докум.	Подпись	Дата				
						Стадия	Лист	Листов
						Э.П.		
Разработал	Проскурина С.В.				Фасад 1-4 М 1:100, Цветовое решение фасада			
Проверил	Гридасов Р.Н.							

Фасад А-Е М 1:100

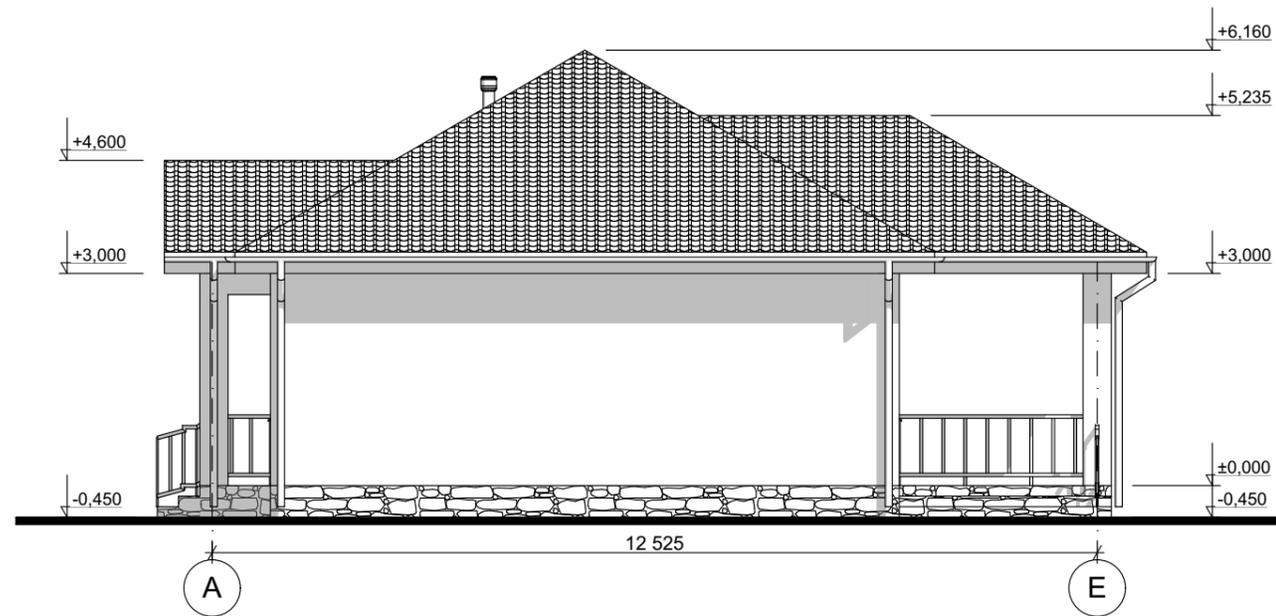


Цветовое решение фасада

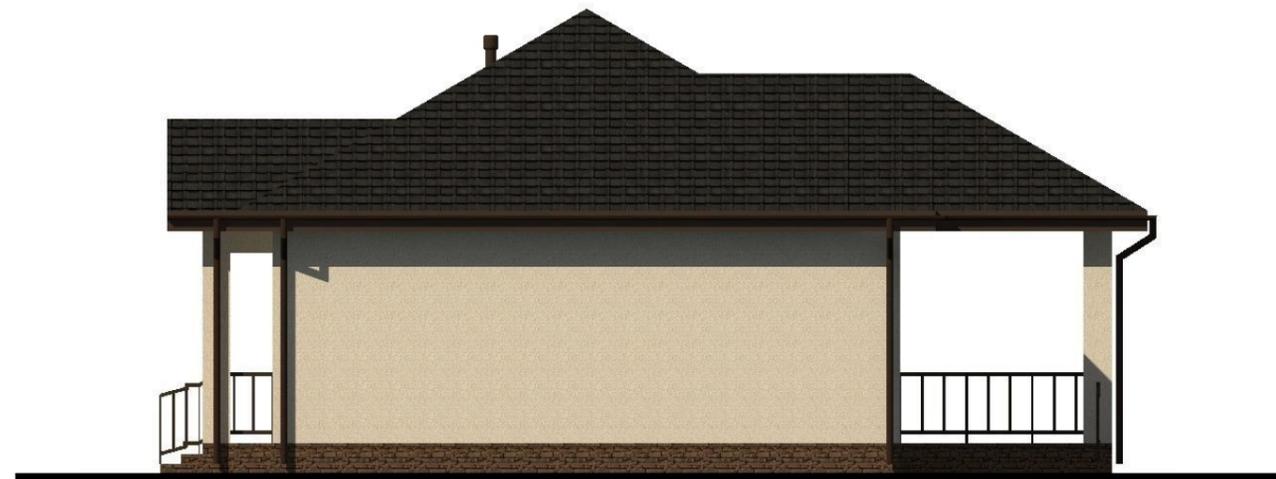

					Индивидуальный жилой дом		
Изм	Лист	№ Докум.	Подпись	Дата		Э.П.	
					Фасад А-Е М 1:100, Цветовое решение фасада		
Разработал	Прокурина С.В.						
Проверил	Гридасов Р.Н.						

Фасад 4-1 М 1:100

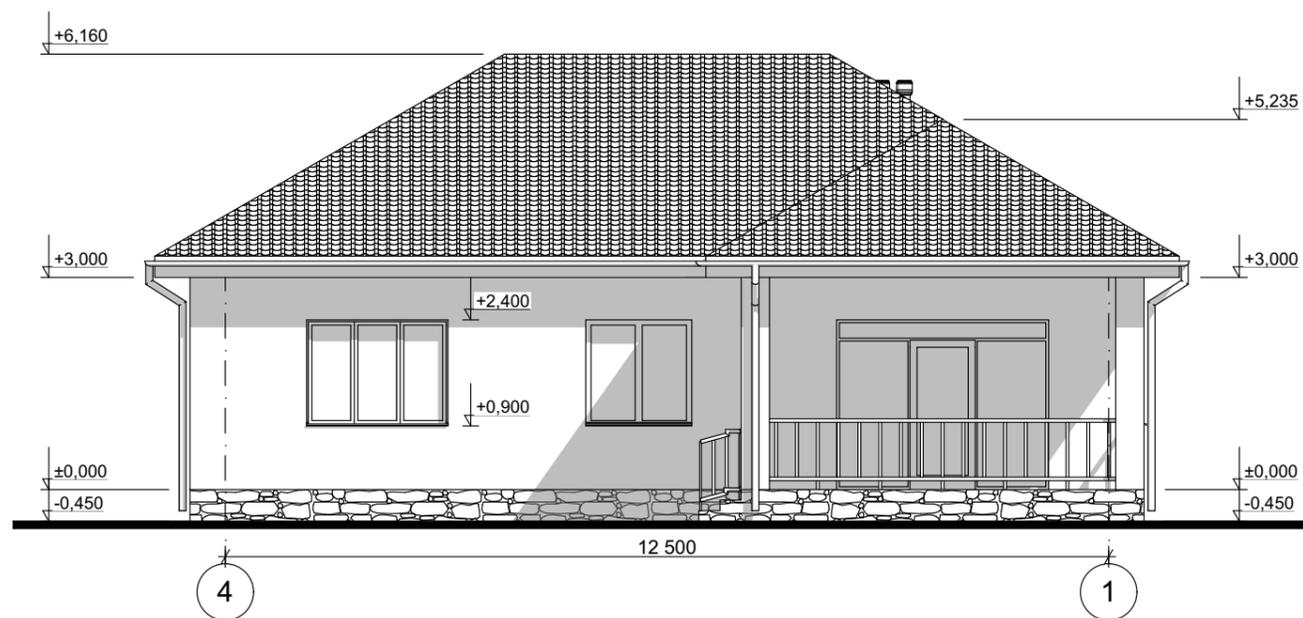

Цветовое решение фасада



					Индивидуальный жилой дом			
Изм	Лист	№ Докум.	Подпись	Дата				
						Стадия	Лист	Листов
						Э.П.		
Разработал	Проскурина С.В.				Фасад 4-1 М 1:100, Цветовое решение фасада			
Проверил	Гридасов Р.Н.							

