

Российская Федерация. Белгородская область



тел.: 8 (800) 707-29-17
+7 (4722) 37-29-17, +7 (910) 737-29-17
www.svoymaxonline.com, info@svoymaxonline.com


ЭСКИЗНЫЙ ПРОЕКТ Индивидуальный жилой дом



Разработал: Проскурина С.В.
Проверил: Гридасов Р.Н.


г. Белгород

План фундаментов М 1:100

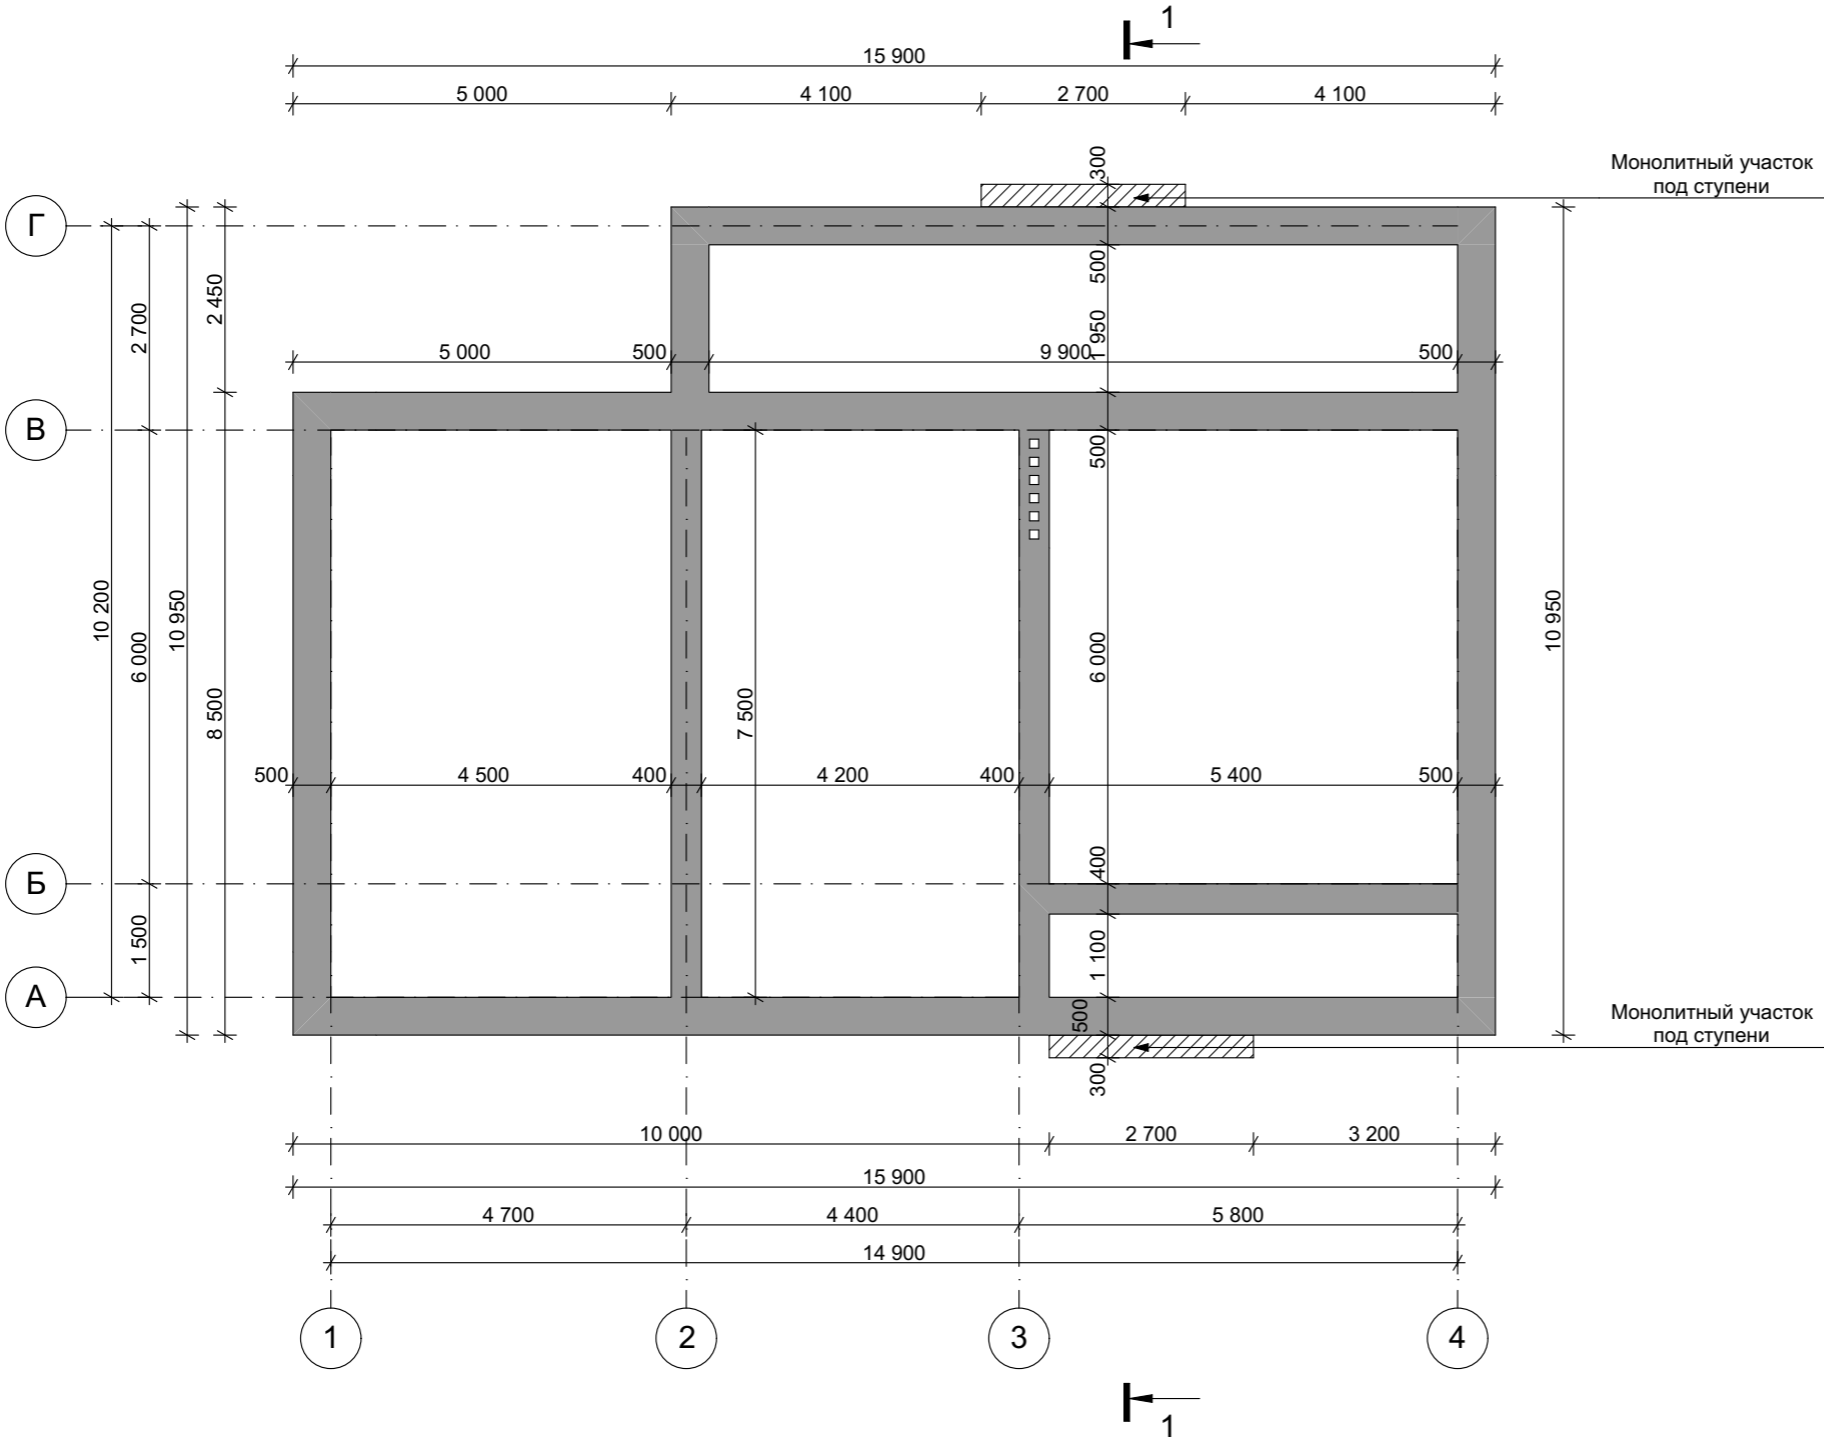

					Индивидуальный жилой дом			
Изм	Лист	№ Докум.	Подпись	Дата				
						Стадия	Лист	Листов
						Э.П.		
Разработал	Проскурина С.В.							
Проверил	Гридасов Р.Н.							
					План фундаментов М 1:100			

План первого этажа М 1:100

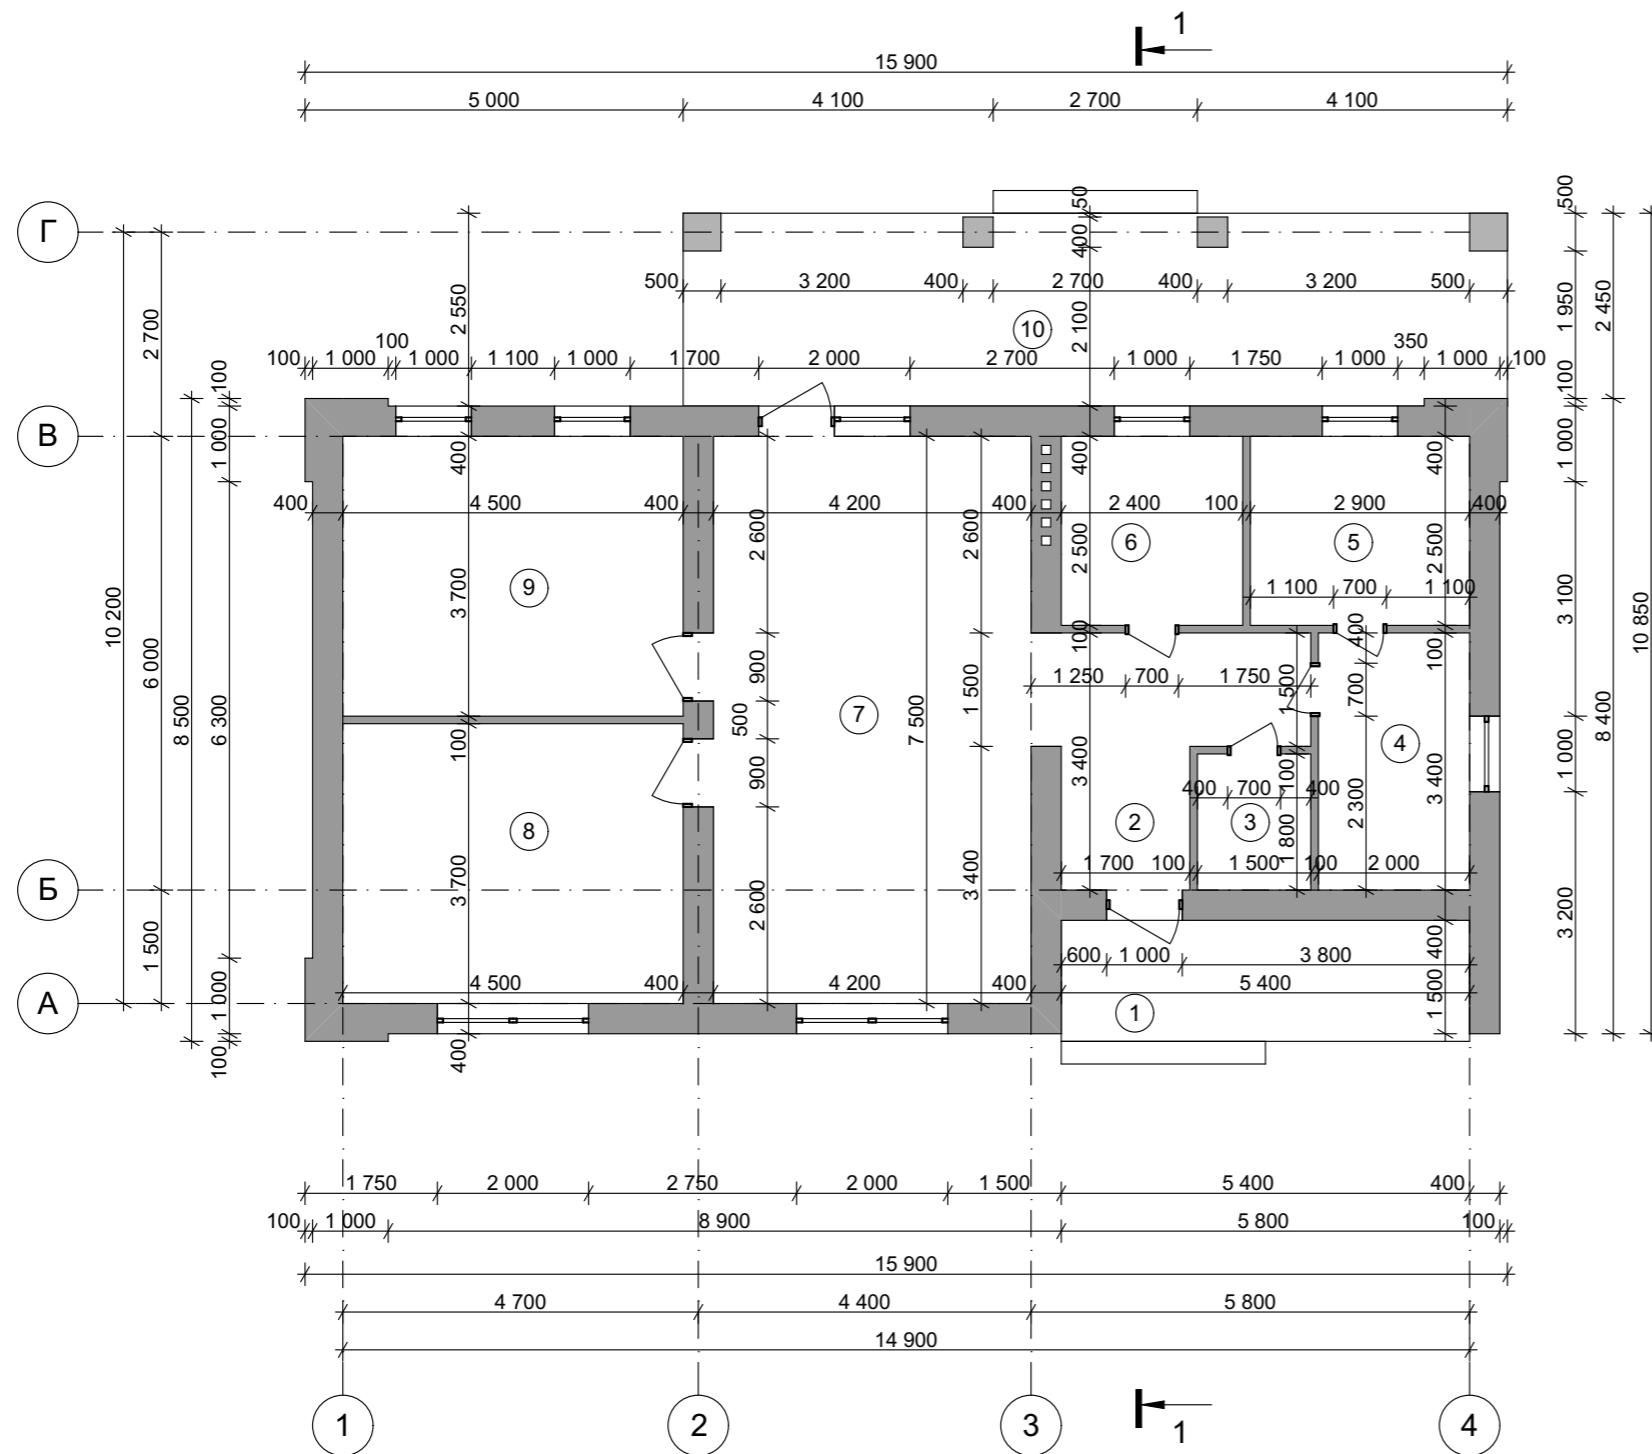


Экспликация помещений первого этажа

№ П/П	Наименование	Площадь м ²
1	Крыльцо	<u>8,64</u>
2	Холл	<u>8,18</u>
3	С/у	<u>2,70</u>
4	Душевая	<u>6,80</u>
5	Сауна	<u>7,25</u>
6	Котельная	<u>6,00</u>
7	Кухня-столовая, гостиная	<u>31,50</u>
8	Спальня	<u>16,65</u>
9	Спальня	<u>16,65</u>
10	Терраса	<u>27,80</u>
Общая площадь дома		<u>132,17</u>


					Индивидуальный жилой дом		
Изм	Лист	№ Докум.	Подпись	Дата			
					Стадия	Лист	Листов
					Э.П.		
					План первого этажа М 1:100, Экспликация помещений первого этажа		

План кровли М 1:100

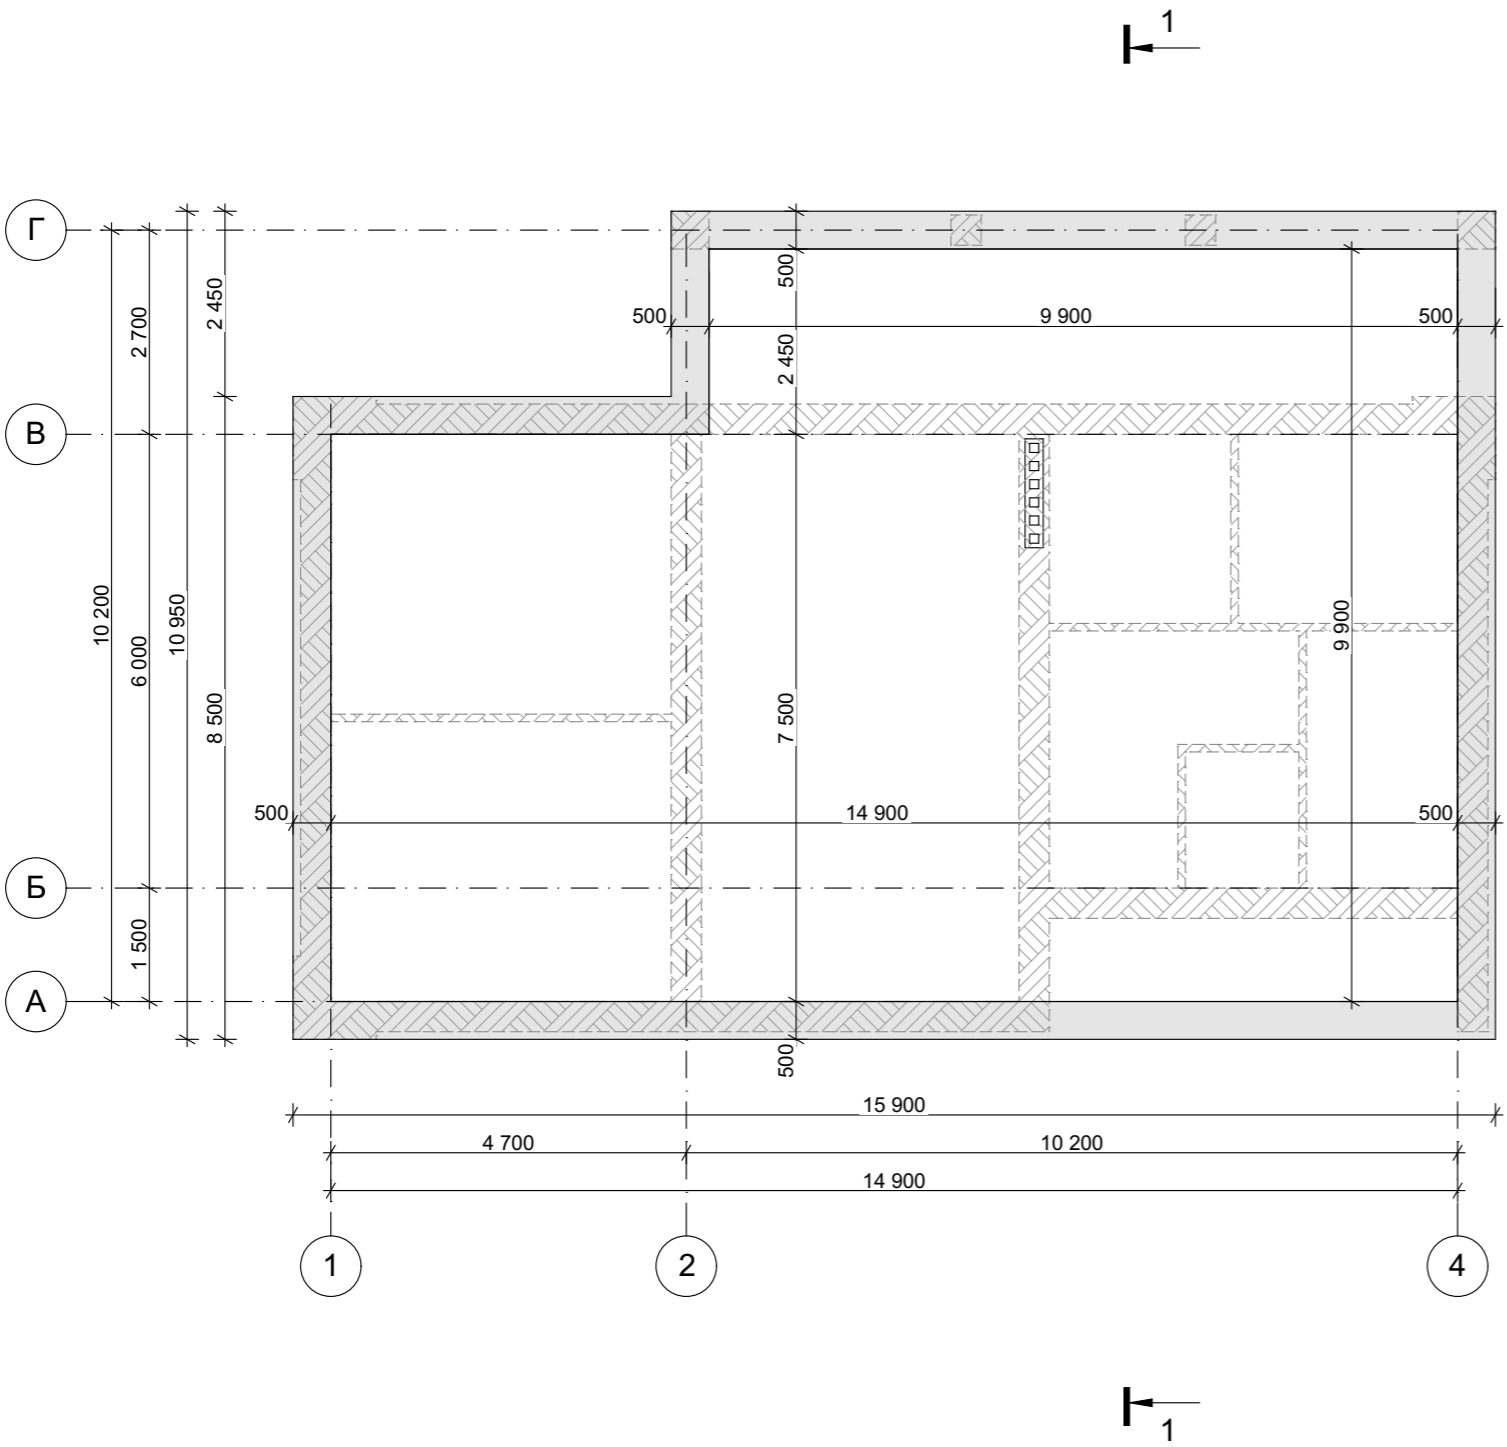


					Индивидуальный жилой дом			
Изм	Лист	№ Докум.	Подпись	Дата				
						Стадия	Лист	Листов
						Э.П.		
Разработал	Проскурина С.В.				План кровли М 1:100			
Проверил	Гридасов Р.Н.							

Разрез 1-1 М 1:100

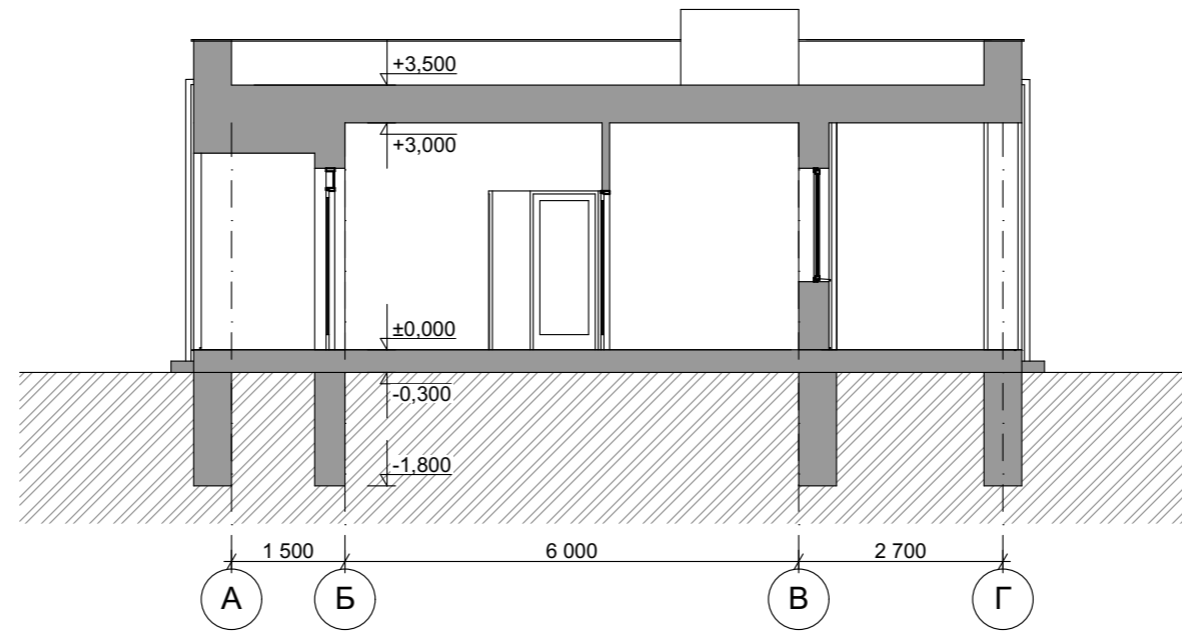

					Индивидуальный жилой дом		
Изм	Лист	№ Докум.	Подпись	Дата			
					Э.П.		
Разработал	Проскурина С.В.					Разрез 1-1 М 1:100	
Проверил	Гридасов Р.Н.						

Фасад 1-4 М 1:100

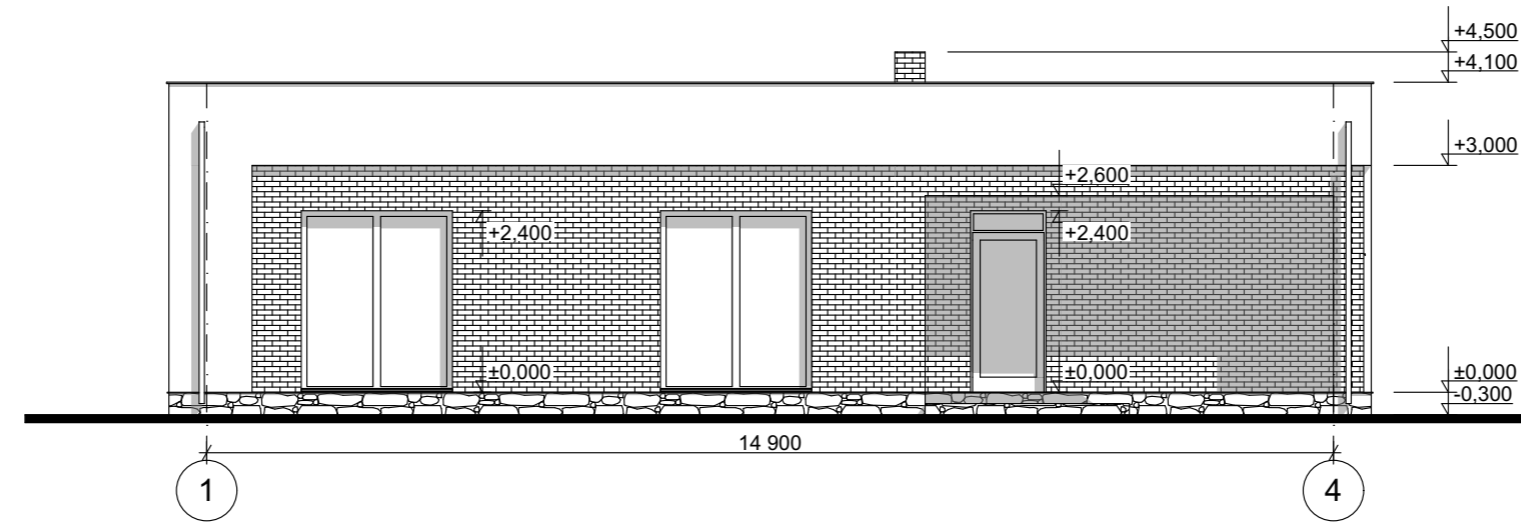


Цветовое решение фасада



					Индивидуальный жилой дом			
Изм	Лист	№ Докум.	Подпись	Дата				
						Стадия	Лист	Листов
						Э.П.		
Разработал	Проскурина С.В.				Фасад 1-4 М 1:100, Цветовое решение фасада			
Проверил	Гридасов Р.Н.							

Фасад А-Г М 1:100

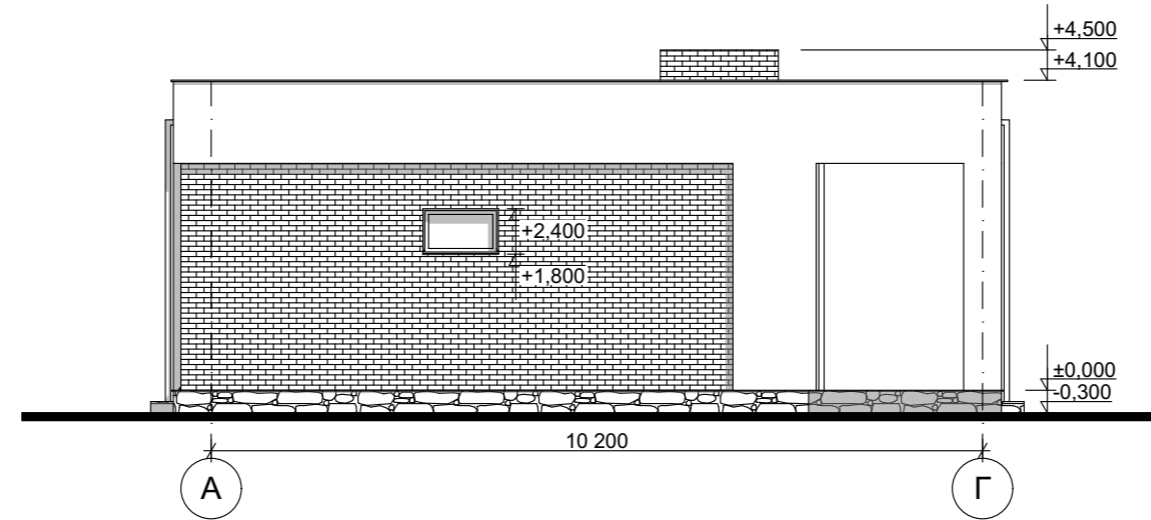


Цветовое решение фасада



						Индивидуальный жилой дом		
Изм	Лист	№ Докум.	Подпись	Дата				
						Э.П.		
Разработал	Проскурина С.В.				Фасад А-Г М 1:100, Цветовое решение фасада			
Проверил	Гридасов Р.Н.							

Фасад 4-1 М 1:100

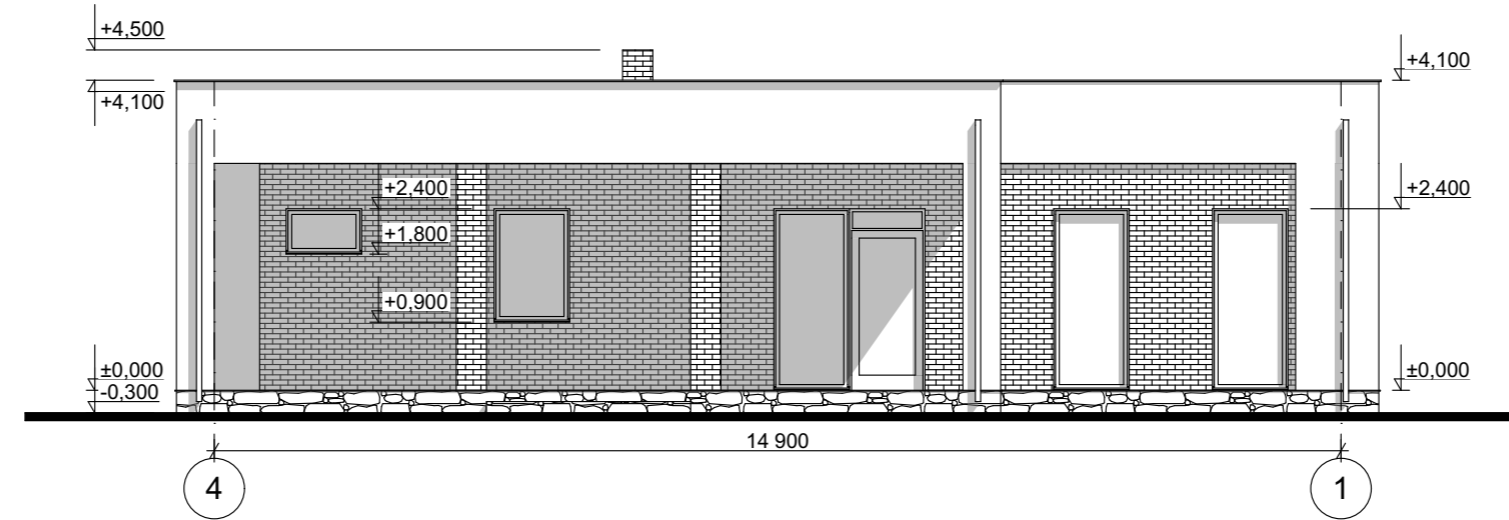


Цветовое решение фасада




					Индивидуальный жилой дом			
Изм	Лист	№ Докум.	Подпись	Дата				
						Стадия	Лист	Листов
						Э.П.		
Разработал		Проскурина С.В.			Фасад 4-1 М 1:100, Цветовое решение фасада			
Проверил		Гридасов Р.Н.						

Фасад Г-А М 1:100

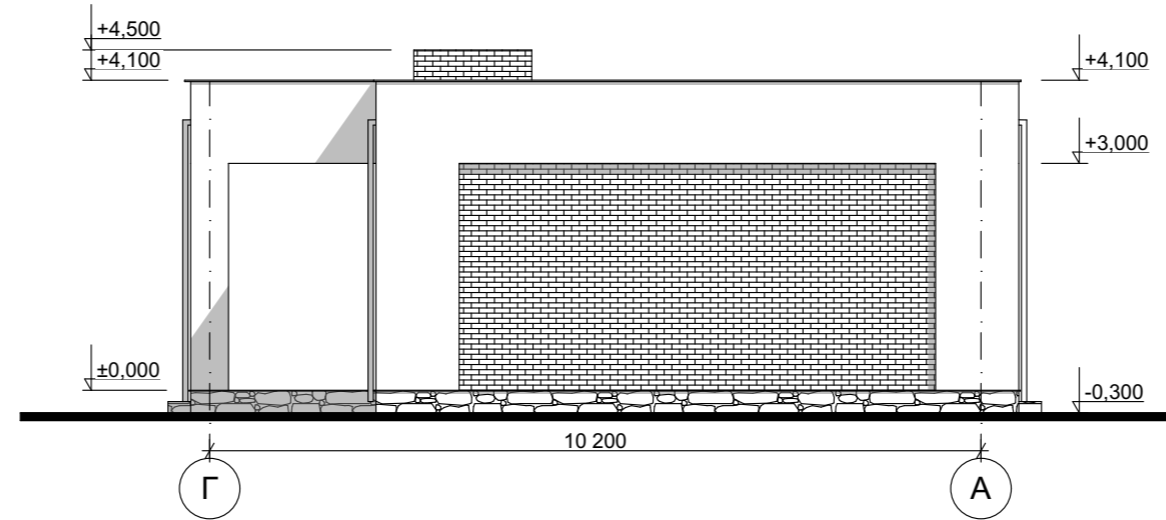

Цветовое решение фасада

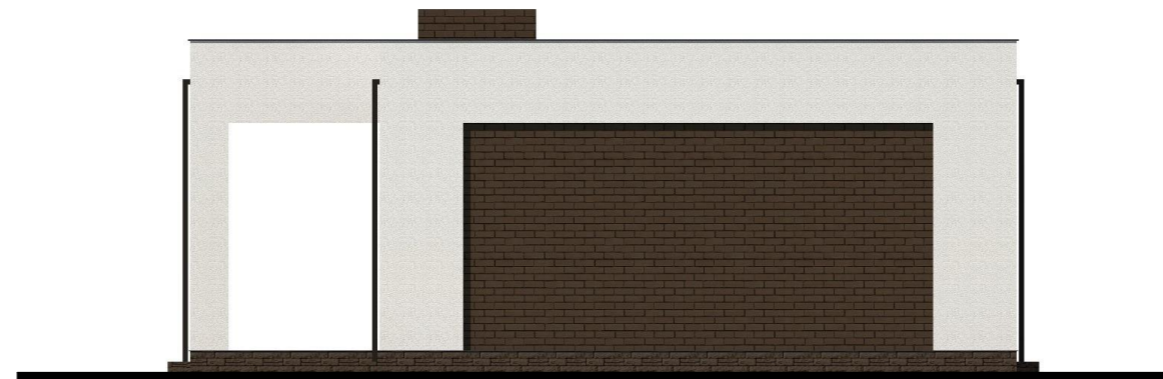

					Индивидуальный жилой дом		
Изм	Лист	№ Докум.	Подпись	Дата			
					Э.П.		
Разработал	Проскурина С.В.					Фасад Г-А М 1:100, Цветовое решение фасада	
Проверил	Гридасов Р.Н.						

Перспективные изображения



					Индивидуальный жилой дом		
Изм	Лист	№ Докум.	Подпись	Дата			
					Э.П.		
Разработал	Проскурина С.В.				Перспективные изображения		
Проверил	Гридасов Р.Н.						