

Российская Федерация. Белгородская область



тел.: 8 (800) 707-29-17
+7 (4722) 37-29-17, +7 (910) 737-29-17
www.svoymaxonline.com, info@svoymaxonline.com

ЭСКИЗНЫЙ ПРОЕКТ


Индивидуальный жилой дом



Разработал: Проскурина С.В.
Проверил: Гридасов Р.Н.


г. Белгород

План раскладки плит перекрытия цоколя М 1:100

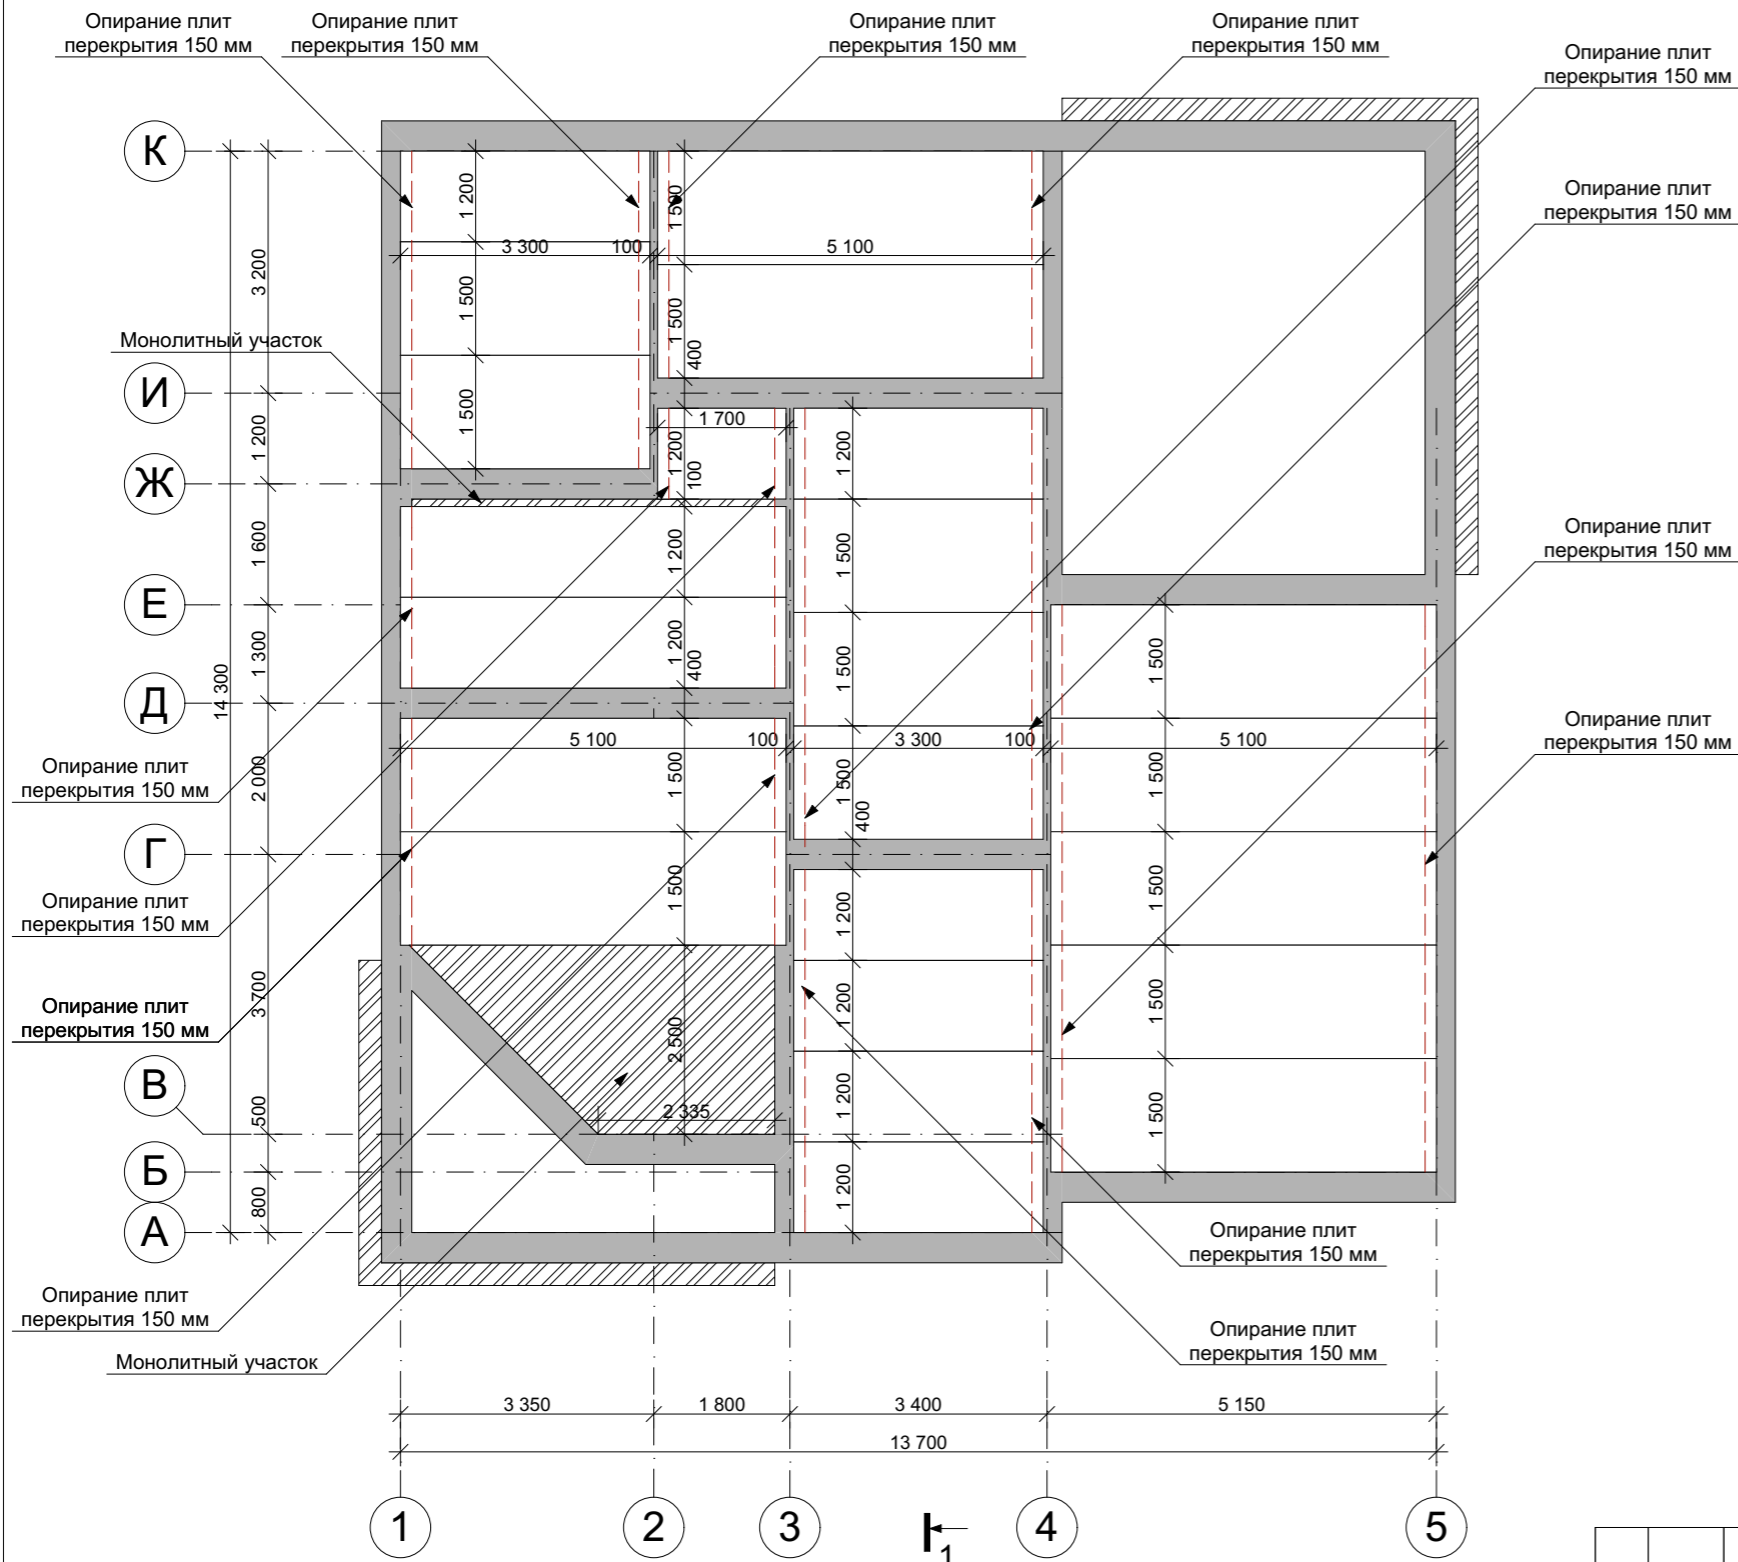

					Индивидуальный жилой дом			
Изм.	Лист	№ Докум.	Подпись	Дата		Стадия	Лист	Листов
						Э.П.		
Разработал	Проскурина С.В.					План раскладки плит перекрытия цоколя М 1:100		
Проверил	Гридасов Р.Н.							

План первого этажа М 1:100

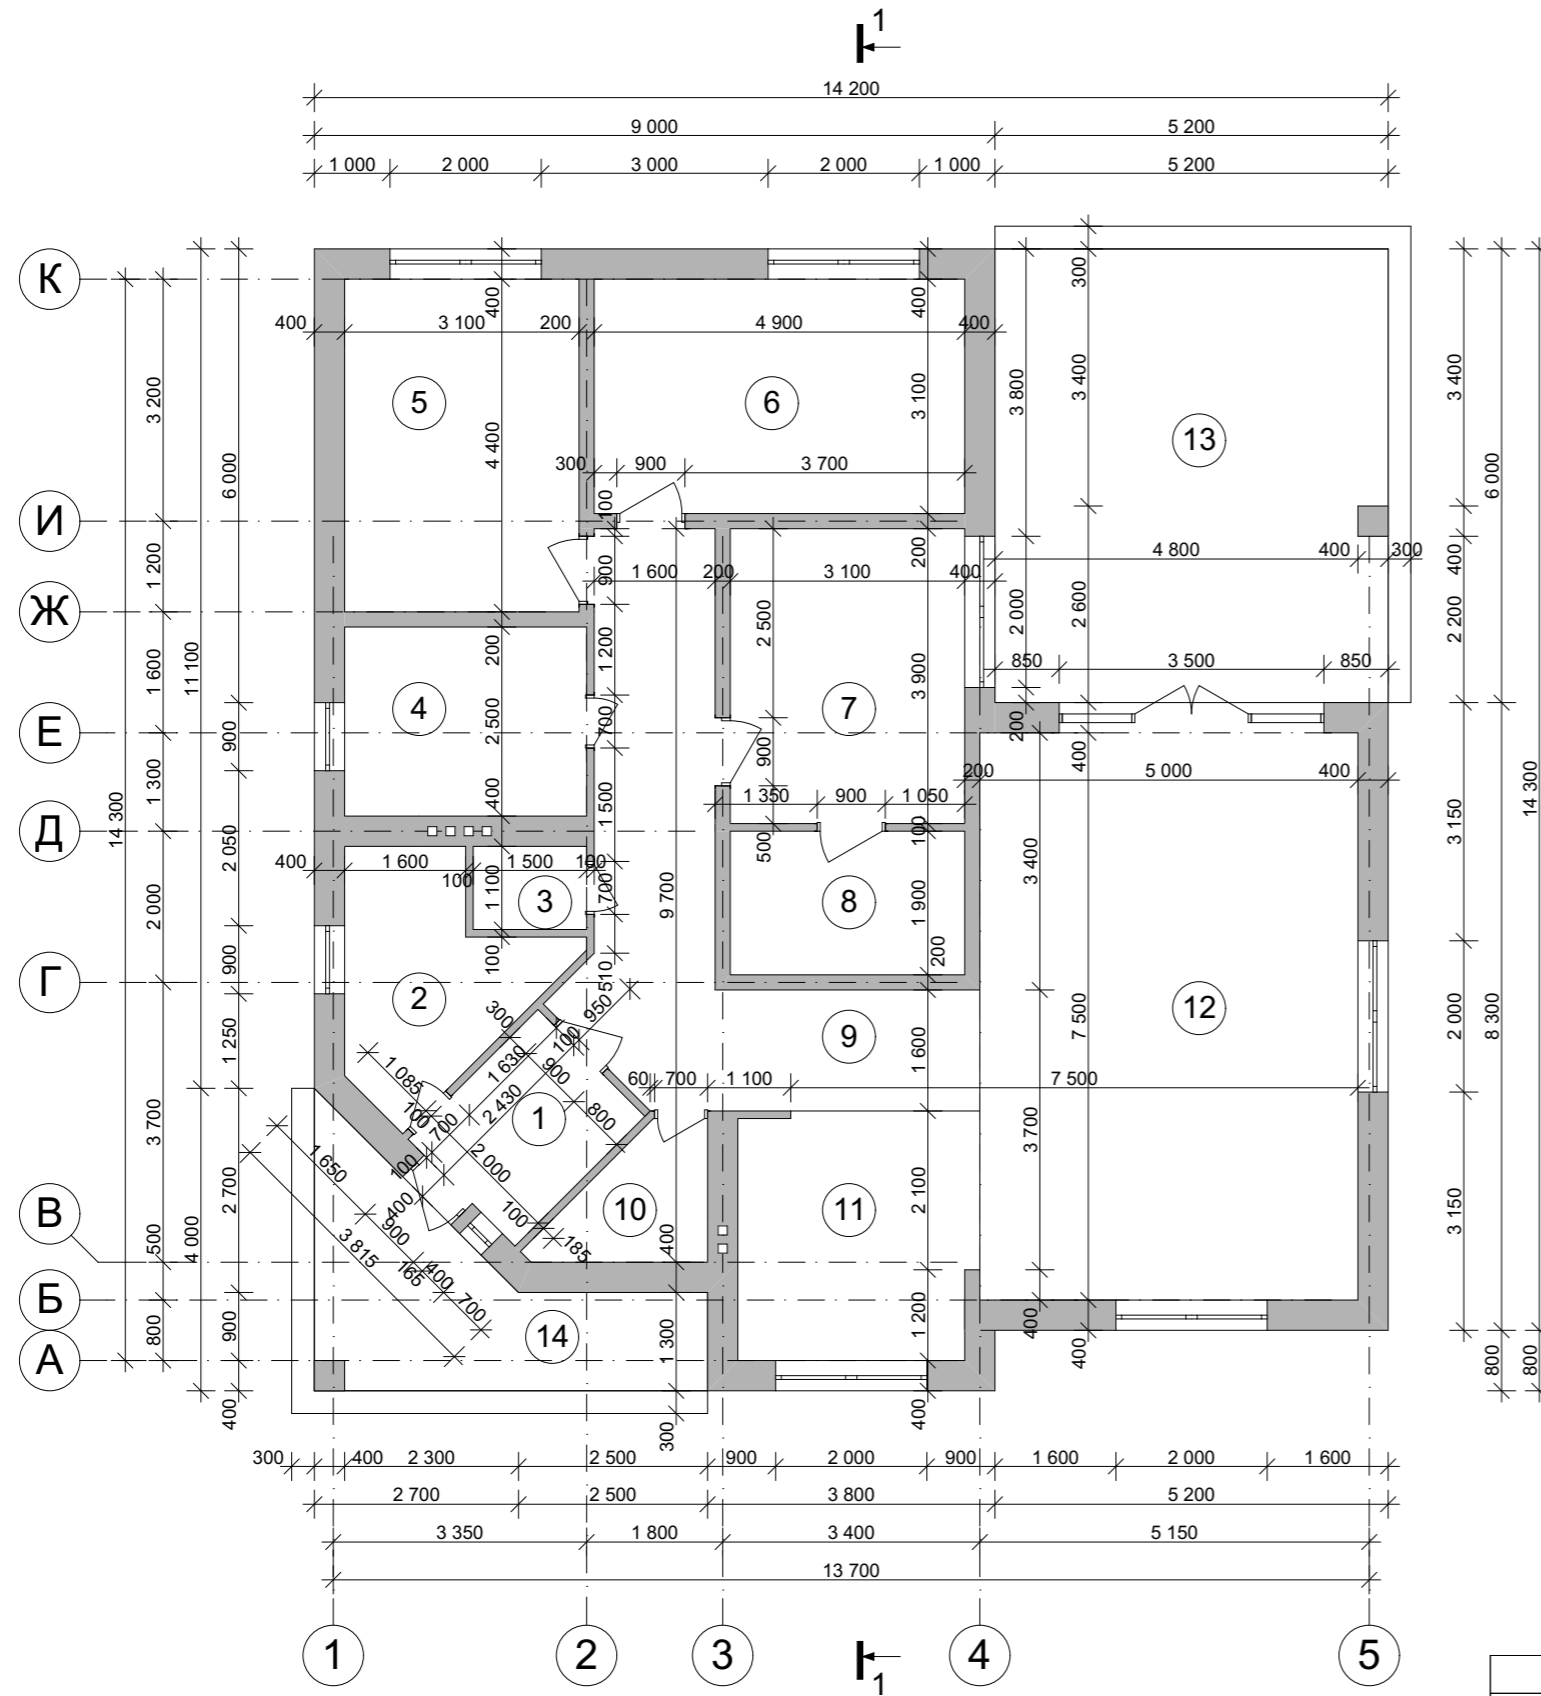


Экспликация помещений первого этажа

№ П/П	Наименование	Площадь м ²
1	Тамбур	<u>4,86</u>
2	Котельная	<u>7,00</u>
3	С/у	<u>1,65</u>
4	Ванная	<u>8,00</u>
5	Спальня	<u>13,64</u>
6	Спальня	<u>15,19</u>
7	Спальня	<u>12,09</u>
8	Гардеробная	<u>5,89</u>
9	Холл	<u>18,10</u>
10	Кладовая	<u>3,15</u>
11	Кухня	<u>10,25</u>
12	Гостиная	<u>37,50</u>
13	Терраса	<u>31,04</u>
14	Крыльцо	<u>10,25</u>
Общая площадь первого этажа		<u>178,60</u>
Общая площадь дома		<u>178,60</u>

					Индивидуальный жилой дом			
Изм.	Лист	№ Докум.	Подпись	Дата				
						Стадия	Лист	Листов
						Э.П.		
Разработал	Проскурина С.В.				План первого этажа М 1:100, Экспликация к плану первого этажа			
Проверил	Гридасов Р.Н.							

Разрез 1-1 М 1:100

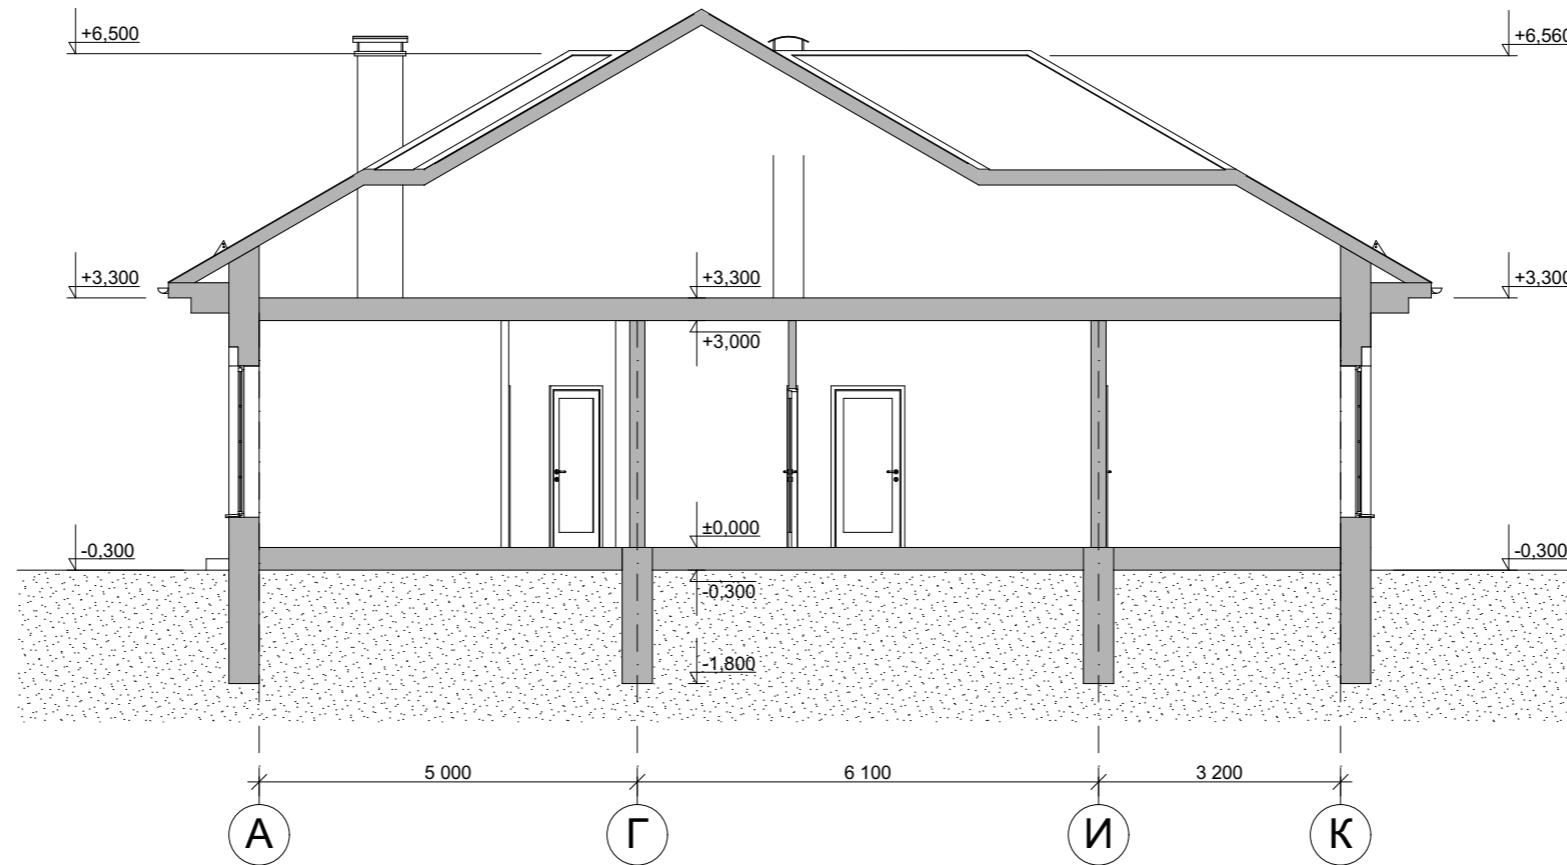

					Индивидуальный жилой дом		
Изм.	Лист	№ Докум.	Подпись	Дата			
					Э.П.		
Разработал	Проскурина С.В.					Разрез 1-1 М 1:100	
Проверил	Гридасов Р.Н.						

Фасад 1-5 М 1:100




Цветовое решение фасадов



					Индивидуальный жилой дом		
Изм.	Лист	№ Докум.	Подпись	Дата			
					Э.П.		
Разработал	Проскурина С.В.				Фасад 1-5 М 1:100, Цветовое решение фасада		
Проверил	Гридасов Р.Н.						

Фасад А-К М 1:100

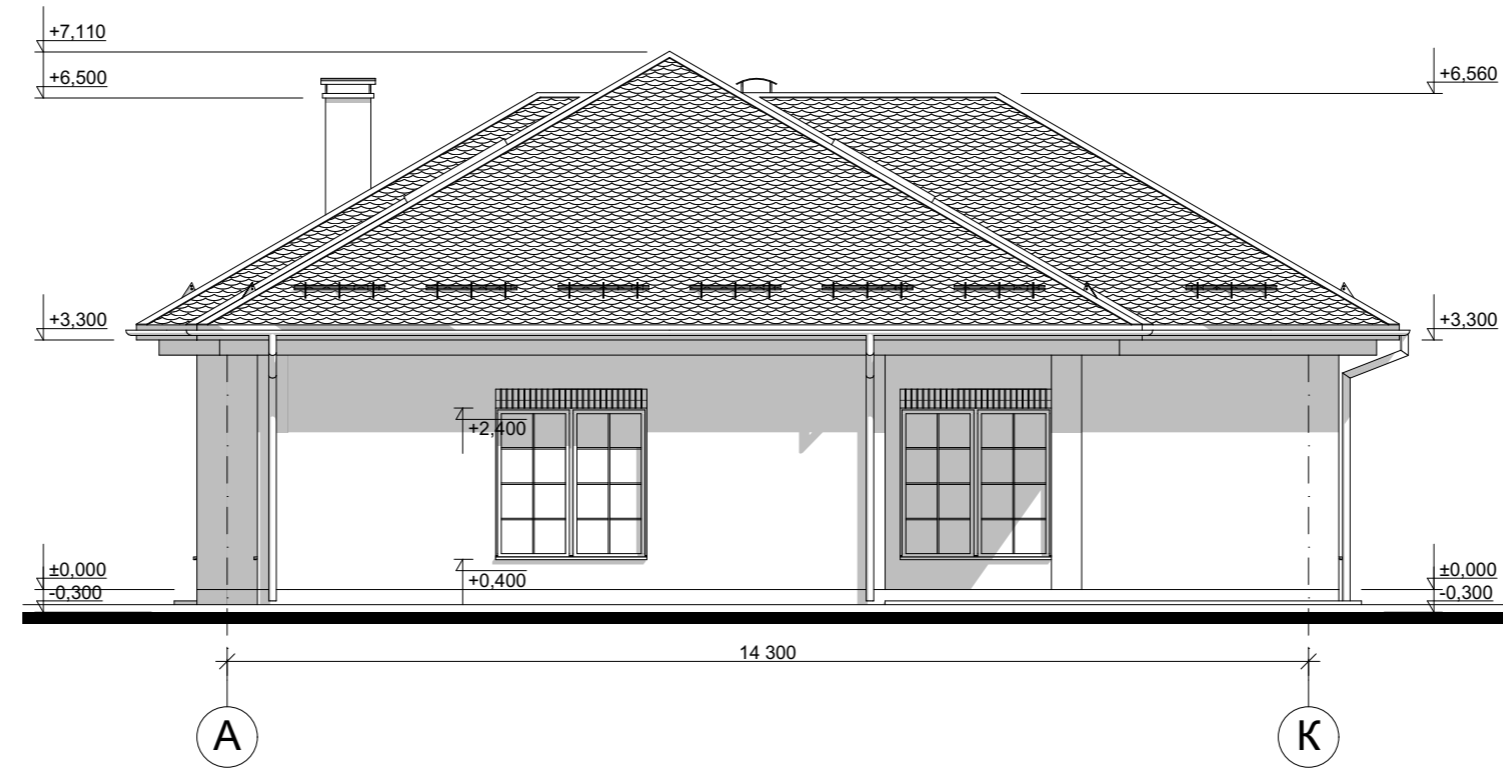

Цветовое решение фасадов



					Индивидуальный жилой дом		
Изм.	Лист	№ Докум.	Подпись	Дата			
					Э.П.		
Разработал	Проскурина С.В.				Фасад А-К М 1:100, Цветовое решение фасада		
Проверил	Гридасов Р.Н.						

Фасад 5-1 М 1:100




Цветовое решение фасадов



					Индивидуальный жилой дом			
Изм.	Лист	№ Докум.	Подпись	Дата		Стадия	Лист	Листов
						Э.П.		
Разработал	Проскурина С.В.				Фасад 5-1 М 1:100, Цветовое решение фасада			
Проверил	Гридасов Р.Н.							

Фасад К-А М 1:100

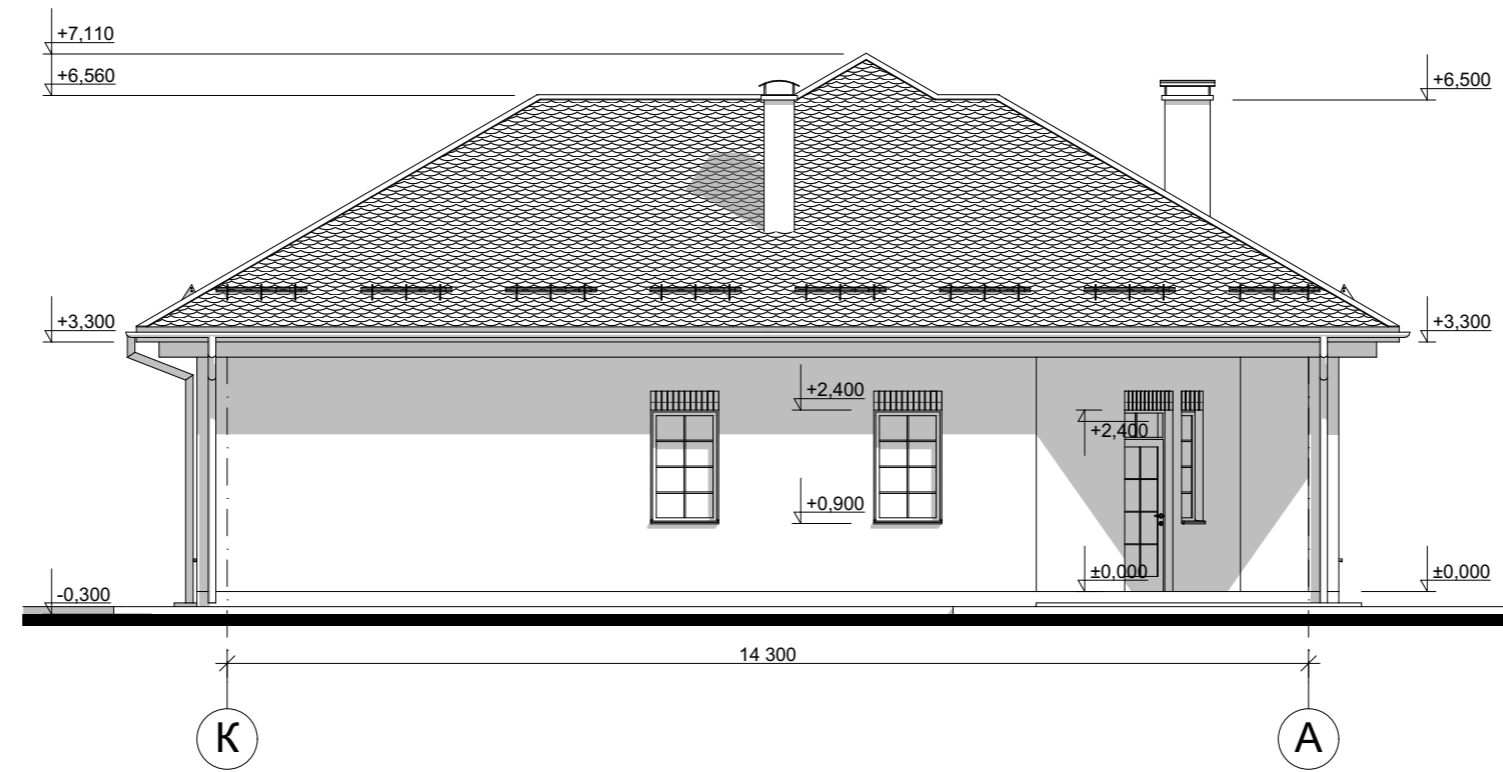

Цветовое решение фасадов



					Индивидуальный жилой дом		
Изм.	Лист	№ Докум.	Подпись	Дата			
					Э.П.		
Разработал	Проскурина С.В.				Фасад К-А М 1:100, Цветовое решение фасада		
Проверил	Гридасов Р.Н.						

Перспективные изображения



					Индивидуальный жилой дом		
Изм.	Лист	№ Докум.	Подпись	Дата			
					Э.П.		
Разработал	Проскурина С.В.				Перспективное изображения		
Проверил	Гридасов Р.Н.						