

Российская Федерация. Белгородская область



тел.: 8 (800) 707-29-17
+7 (4722) 37-29-17, +7 (910) 737-29-17
www.svoymdom.online, info@svoymdom.online


ЭСКИЗНЫЙ ПРОЕКТ Индивидуальный жилой дом



Разработал: Проскурина С.В.
Проверил: Гридасов Р.Н.


г. Белгород

План фундаментов М 1:100

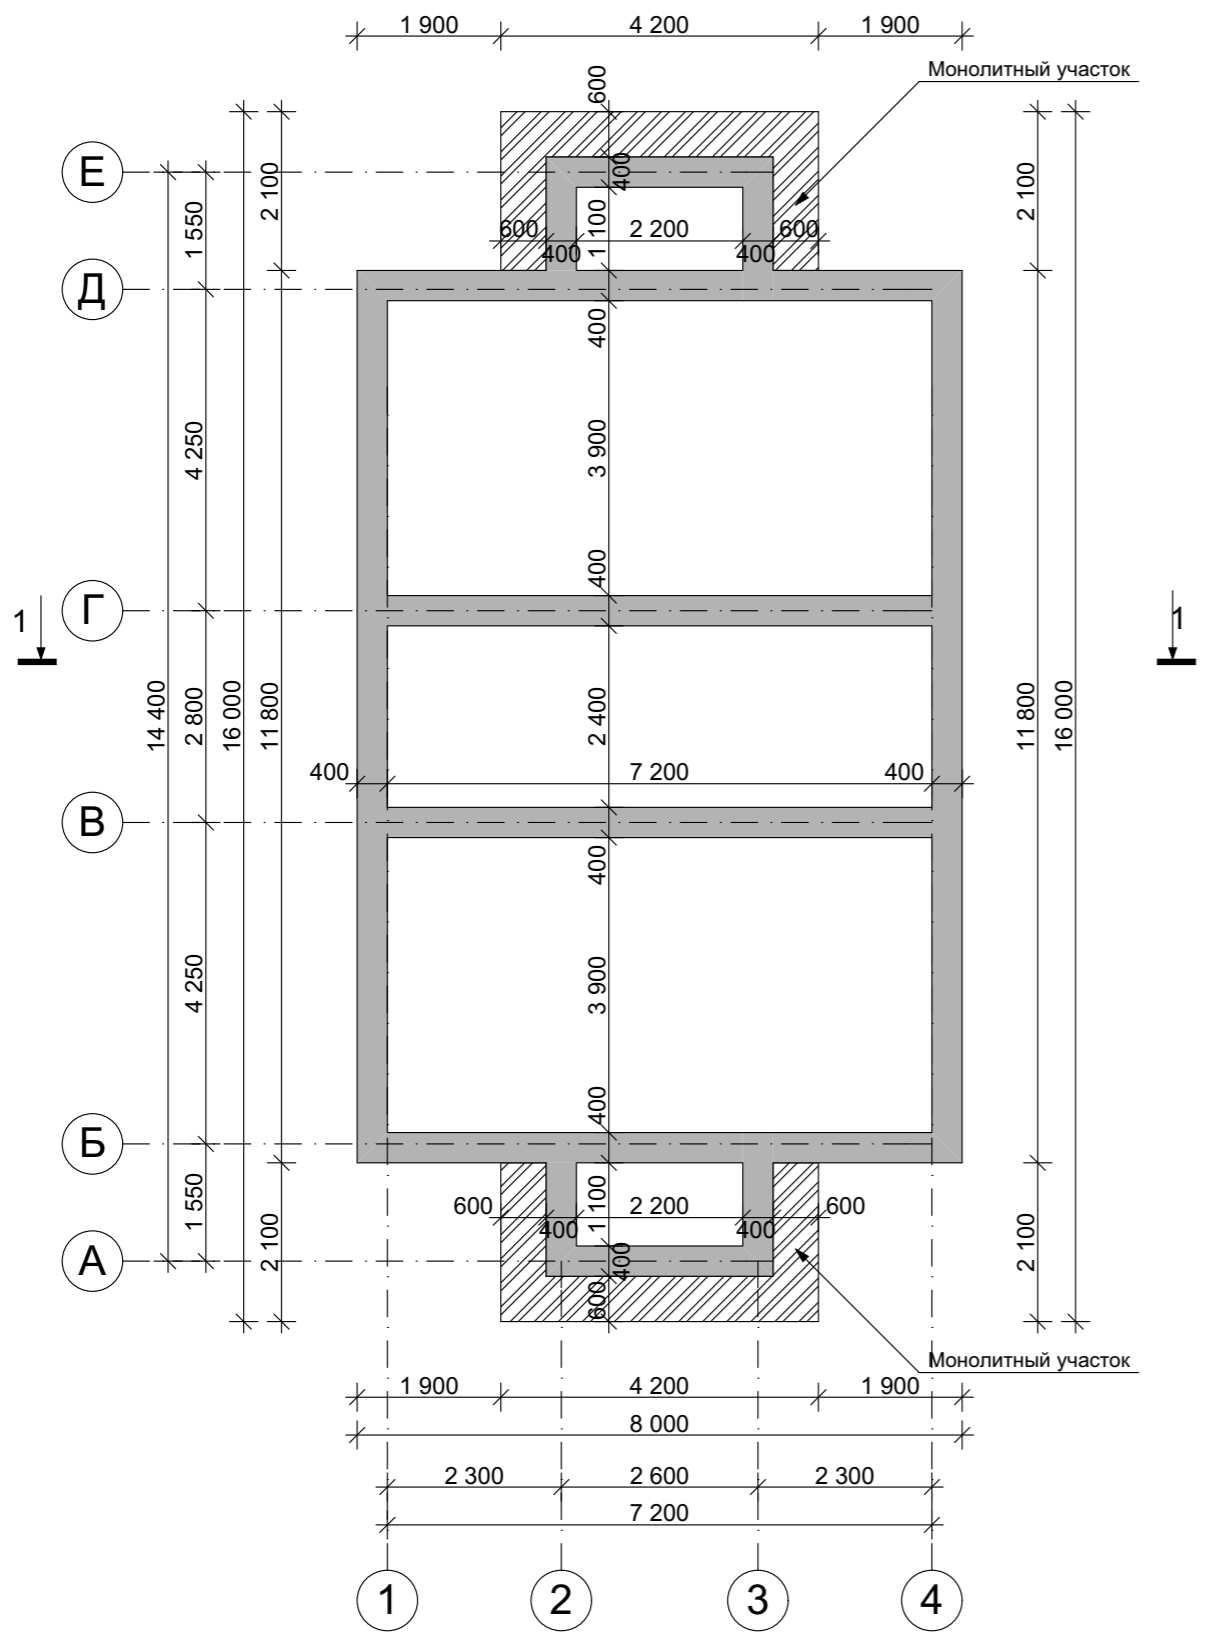

					Индивидуальный жилой дом		
Изм	Лист	№ Докум.	Подпись	Дата			
					Э.П.		
Разработал	Проскурина С.В.				План фундаментов М 1:100		
Проверил	Гридасов Р.Н.						

План первого этажа М 1:100

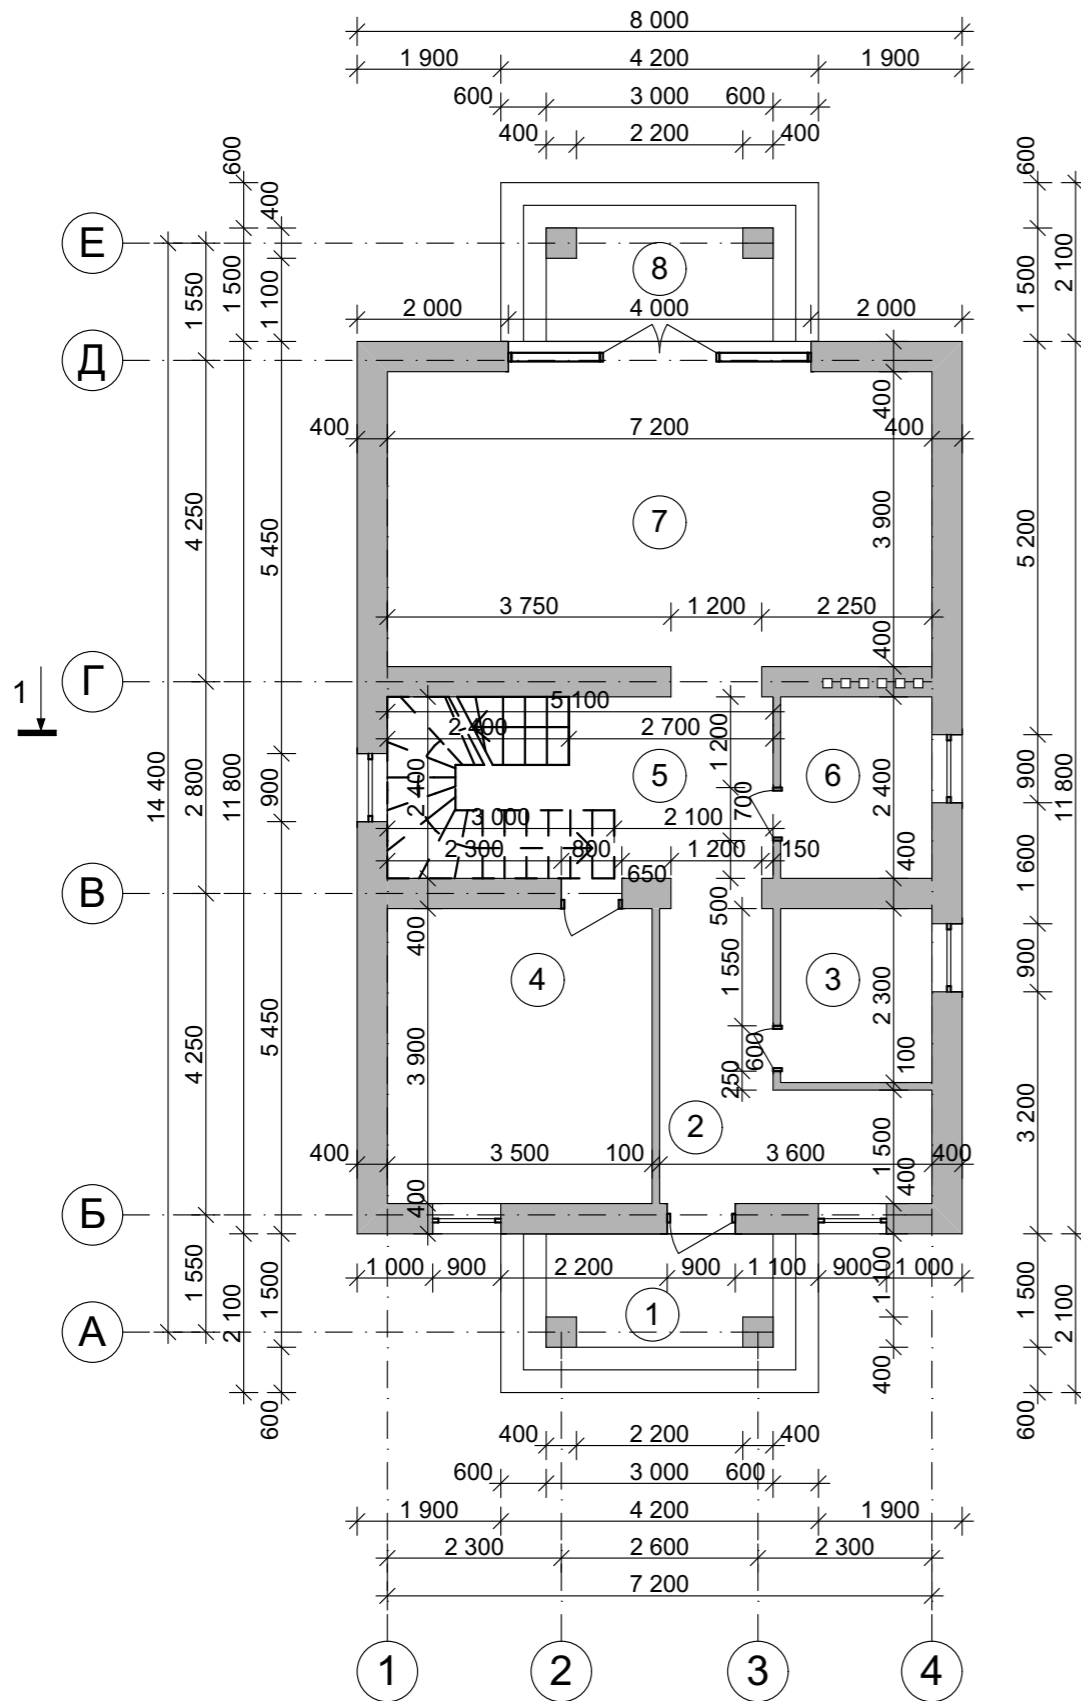


Экспликация помещений первого этажа

№ П/П	Наименование	Площадь м ²
1	Крыльцо	<u>4,18</u>
2	Прихожая	<u>9,00</u>
3	С/у	<u>4,60</u>
4	Спальня	<u>13,65</u>
5	Холл	<u>12,24</u>
6	Котельная	<u>4,80</u>
7	Кухня-гостиная	<u>28,08</u>
8	Крыльцо	<u>4,18</u>
<u>Общая площадь первого этажа</u>		<u>80,74</u>
<u>Общая площадь дома</u>		<u>153,15</u>

					Индивидуальный жилой дом			
Изм	Лист	№ Докум.	Подпись	Дата				
						Стадия	Лист	Листов
						Э.П.		
Разработал	Проскурина С.В.				План первого этажа М 1:100, Экспликация к плану первого этажа			
Проверил	Гридасов Р.Н.							

План второго этажа М 1:100

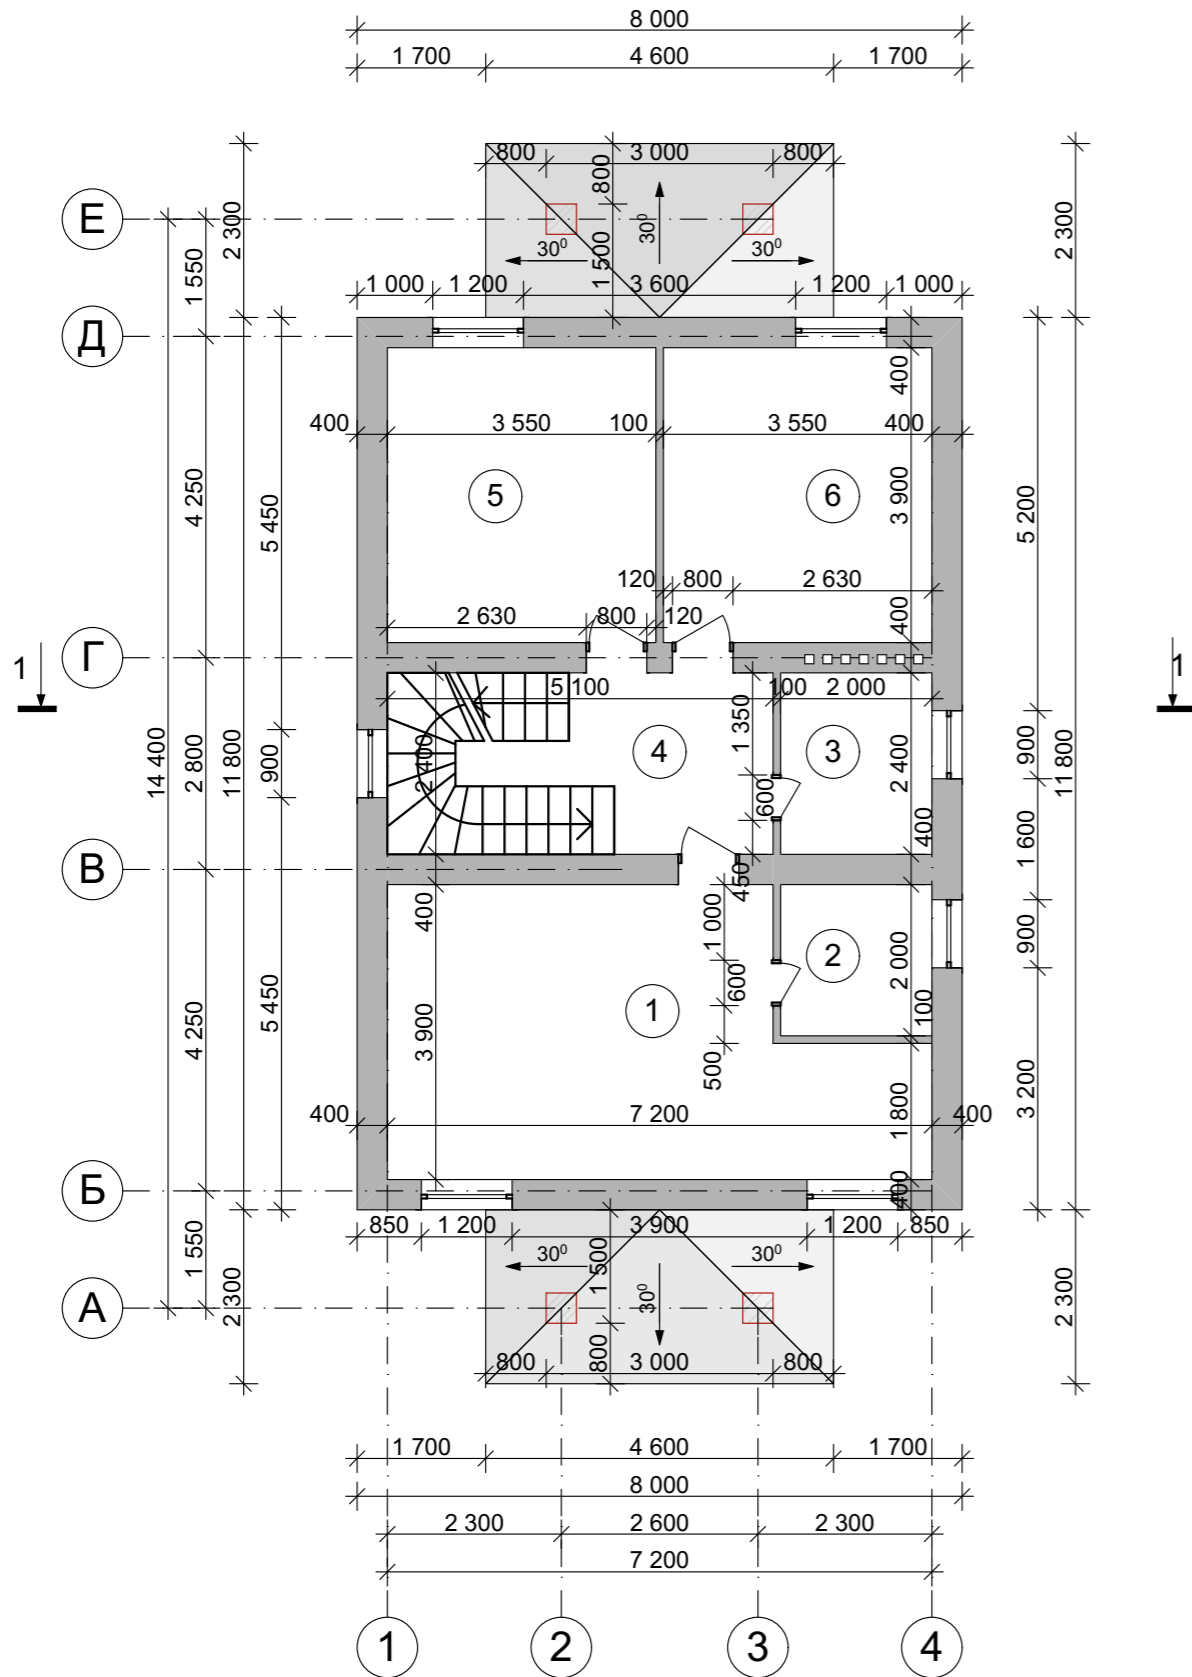


Экспликация помещений
второго этажа

№ П/П	Наименование	Площадь м ²
1	Спальня	<u>23,67</u>
2	Ванная	<u>4,00</u>
3	С/у	<u>4,80</u>
4	Холл	<u>12,24</u>
5	Спальня	<u>13,85</u>
6	Спальня	<u>13,85</u>
<u>Общая площадь второго этажа</u>		<u>72,41</u>
<u>Общая площадь дома</u>		<u>153,15</u>


					Индивидуальный жилой дом			
Изм	Лист	№ Докум.	Подпись	Дата				
						Стадия	Лист	Листов
						Э.П.		
Разработал	Проскурина С.В.				План второго этажа М 1:100, Экспликация к плану второго этажа			
Проверил	Гридасов Р.Н.							

План раскладки плит перекрытия второго этажа М 1:100

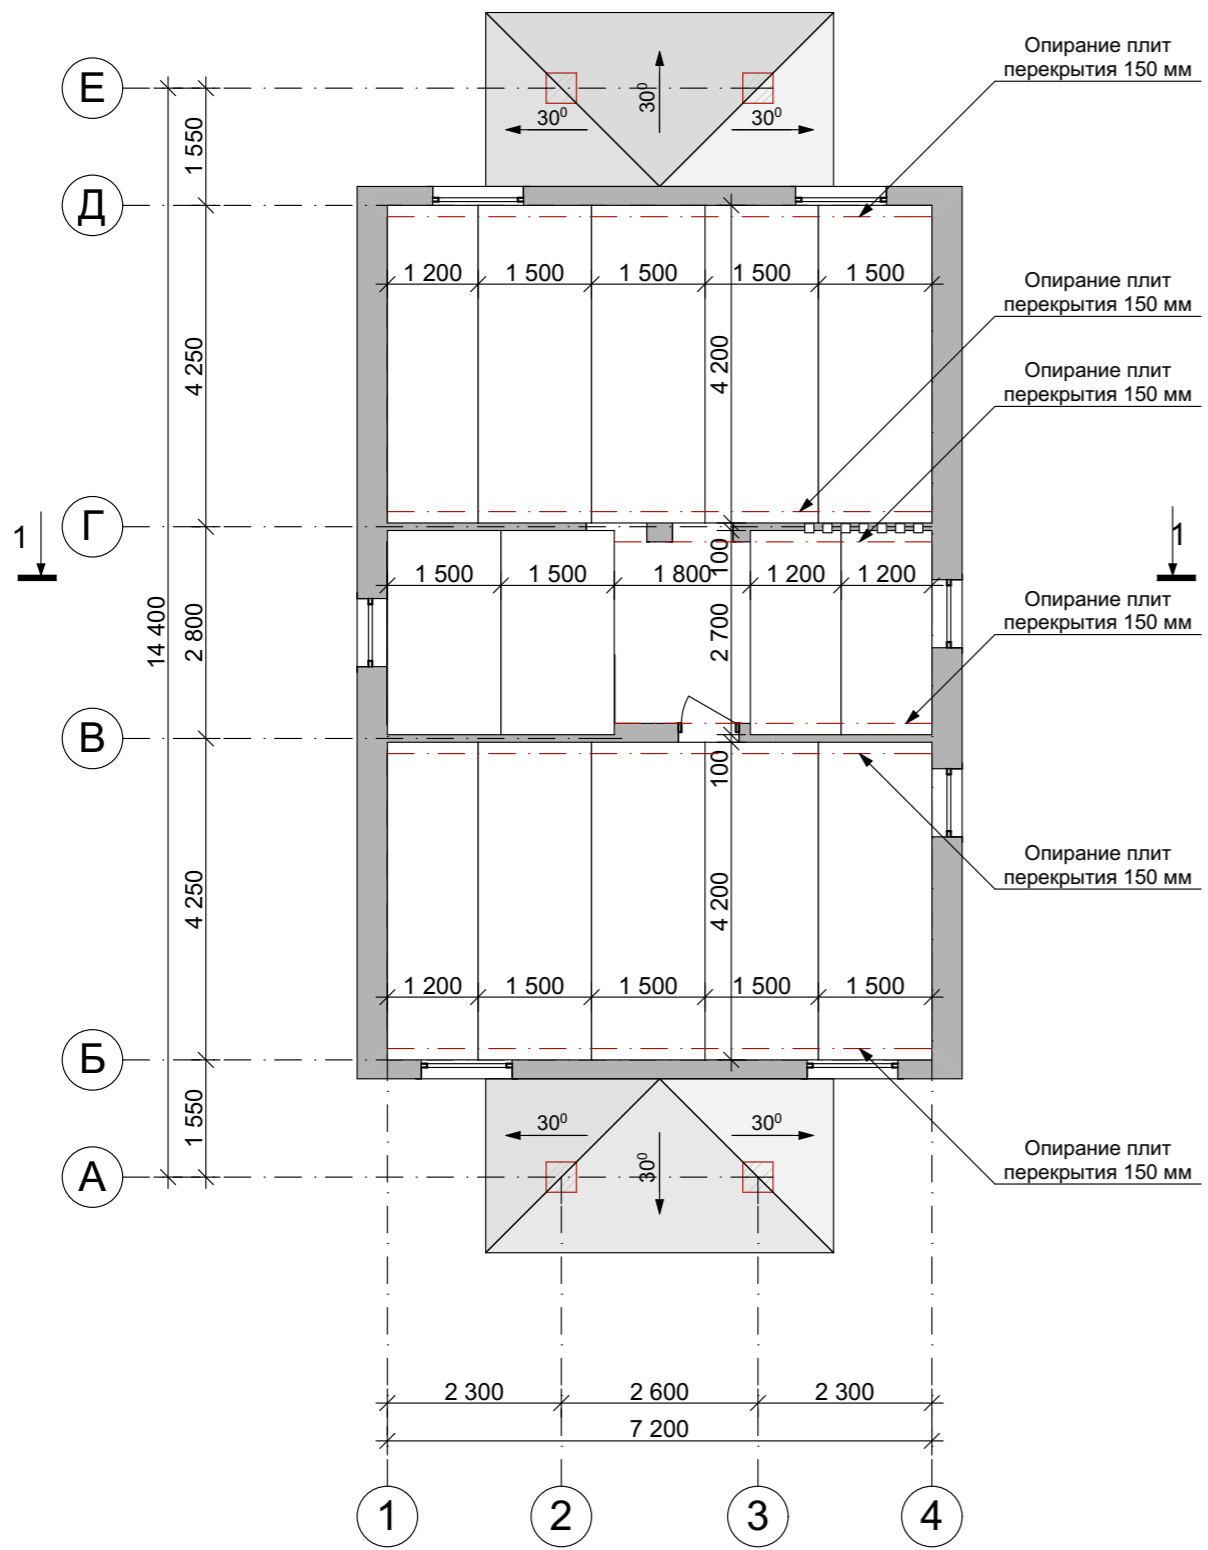


					Индивидуальный жилой дом		
Изм	Лист	№ Докум.	Подпись	Дата			
					Э.П.		
Разработал	Проскурина С.В.				План раскладки плит перекрытия второго этажа М 1:100		
Проверил	Гридасов Р.Н.						

План кровли М 1:100

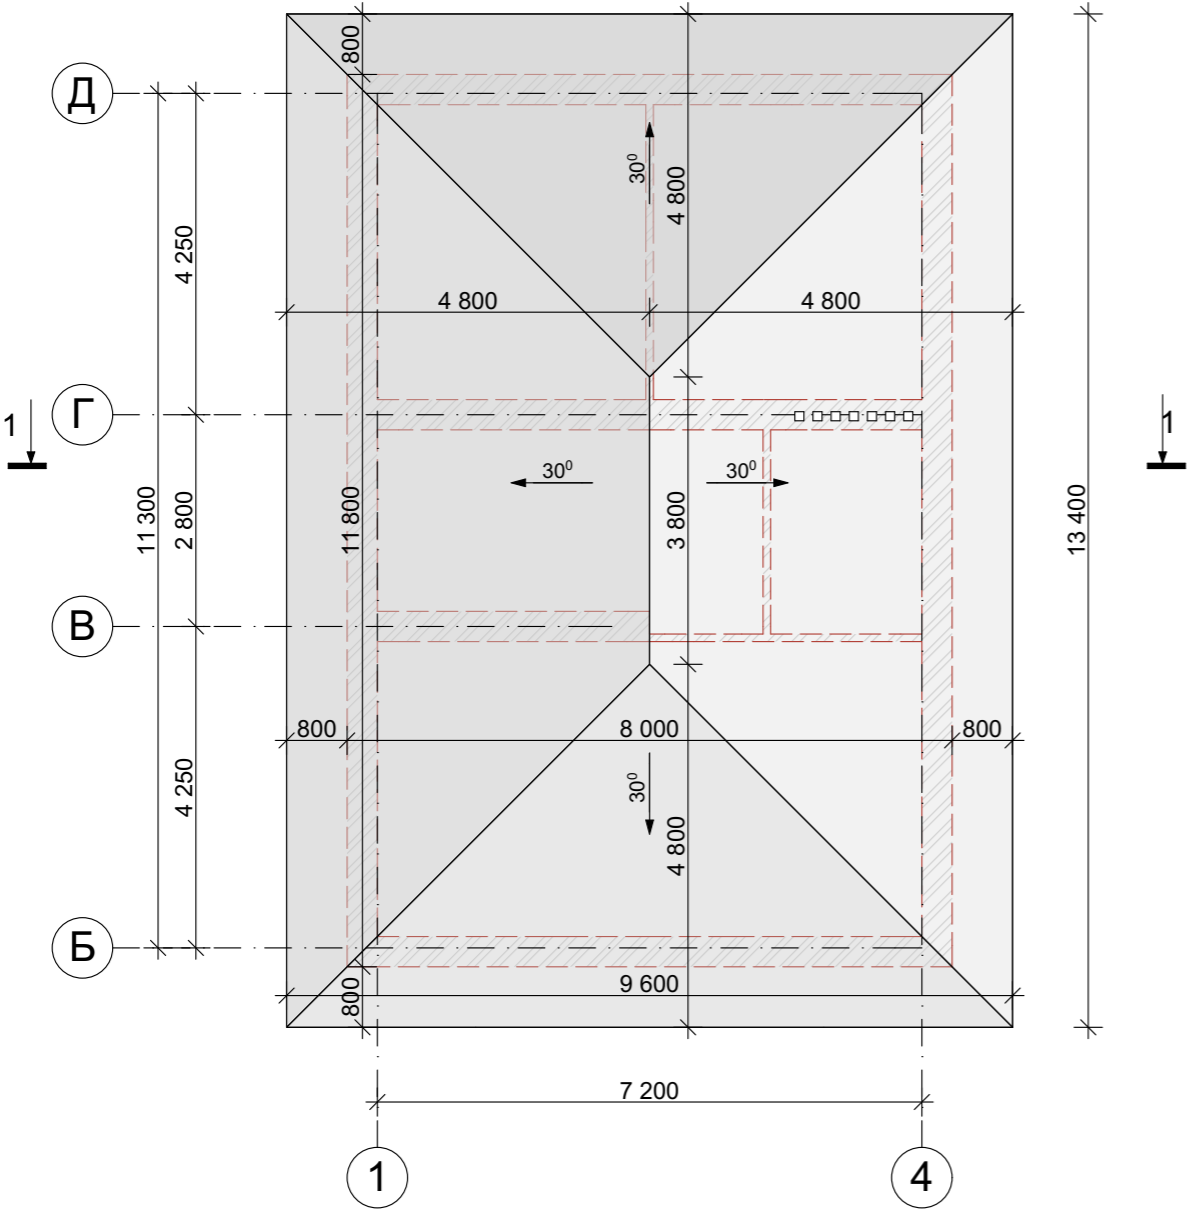


					Индивидуальный жилой дом		
Изм	Лист	№ Докум.	Подпись	Дата			
					Э.П.		
Разработал	Проскурина С.В.					План кровли М 1:100	
Проверил	Гридасов Р.Н.						

Разрез 1-1 М 1:100

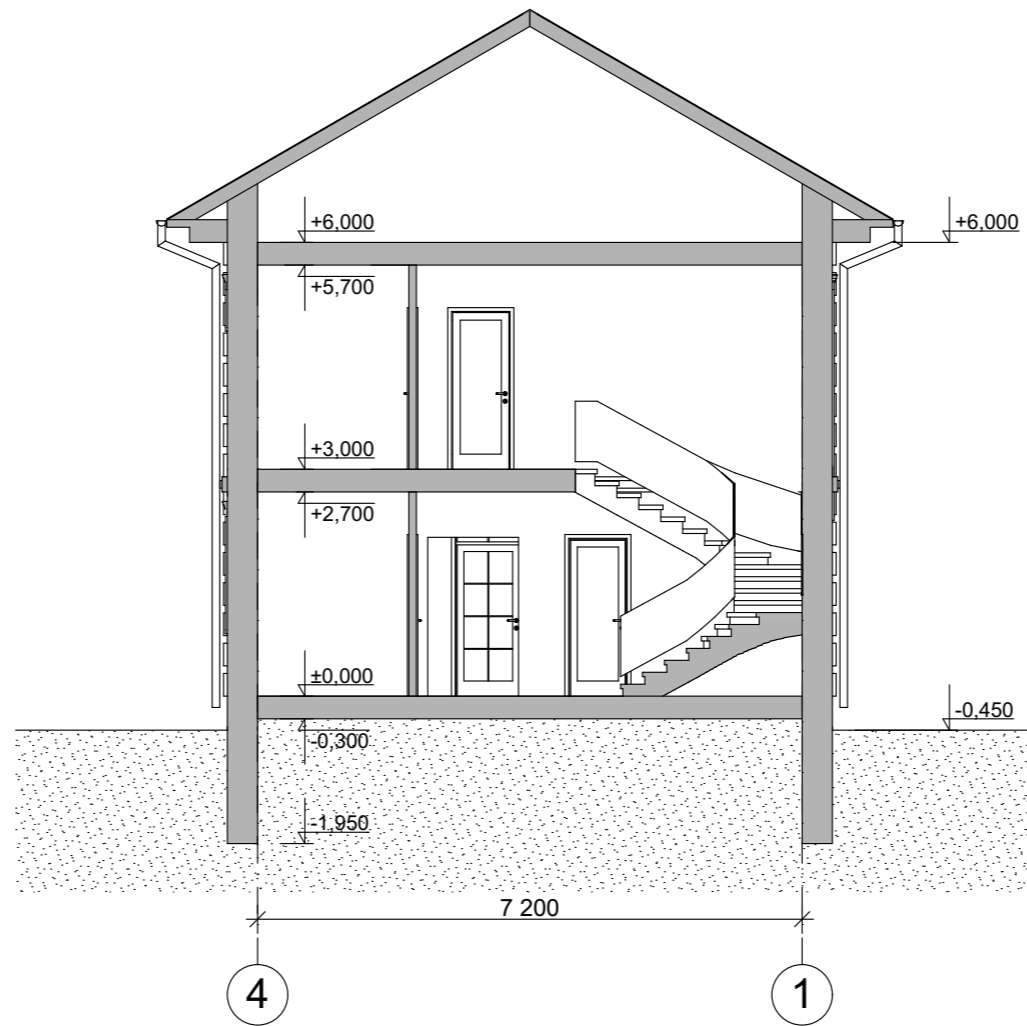

					Индивидуальный жилой дом		
Изм	Лист	№ Докум.	Подпись	Дата			
					Э.П.		
Разработал	Проскурина С.В.					Разрез 1-1 М 1:100	
Проверил	Гридасов Р.Н.						

Фасад 1-4 М 1:100

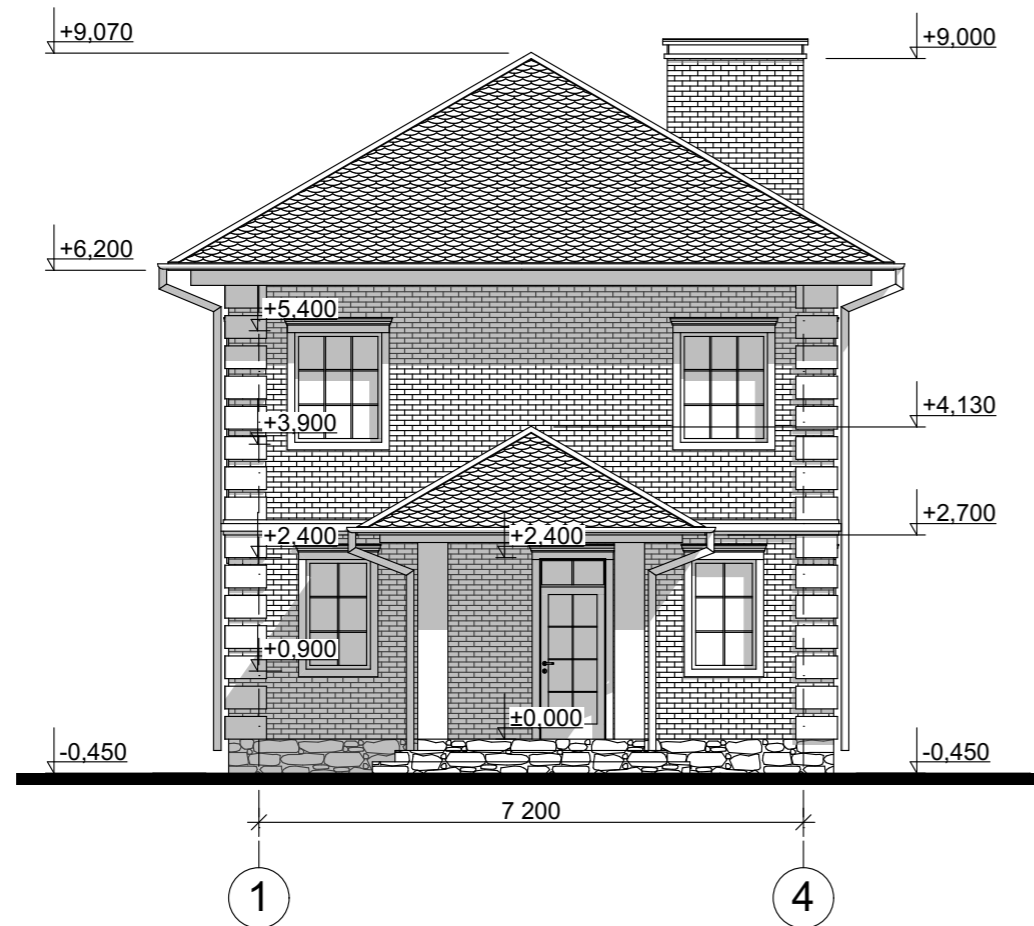


Цветовое решение фасадов



					Индивидуальный жилой дом		
Изм	Лист	№ Докум.	Подпись	Дата			
					Э.П.		
Разработал	Проскурина С.В.				Фасад 1-4 М 1:100, Цветовое решение фасада		
Проверил	Гридасов Р.Н.						


Фасад А-Е М 1:100

Цветовое решение фасадов

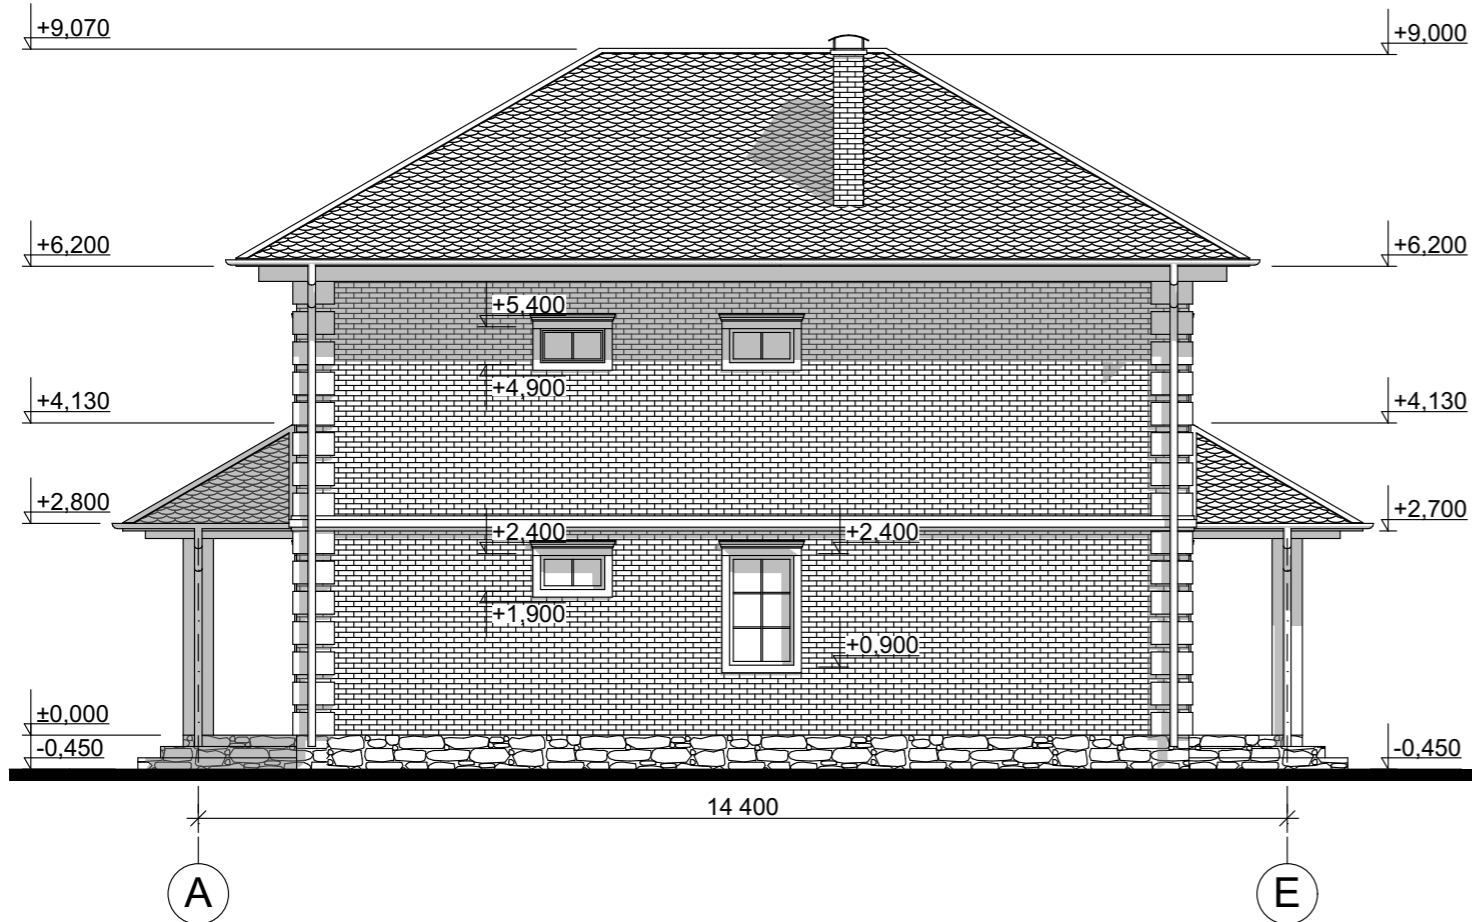

					Индивидуальный жилой дом		
Изм	Лист	№ Докум.	Подпись	Дата			
					Э.П.		
Разработал	Проскурина С.В.				Фасад А-Е М 1:100, Цветовое решение фасада		
Проверил	Гридасов Р.Н.						

Фасад 4-1 М 1:100

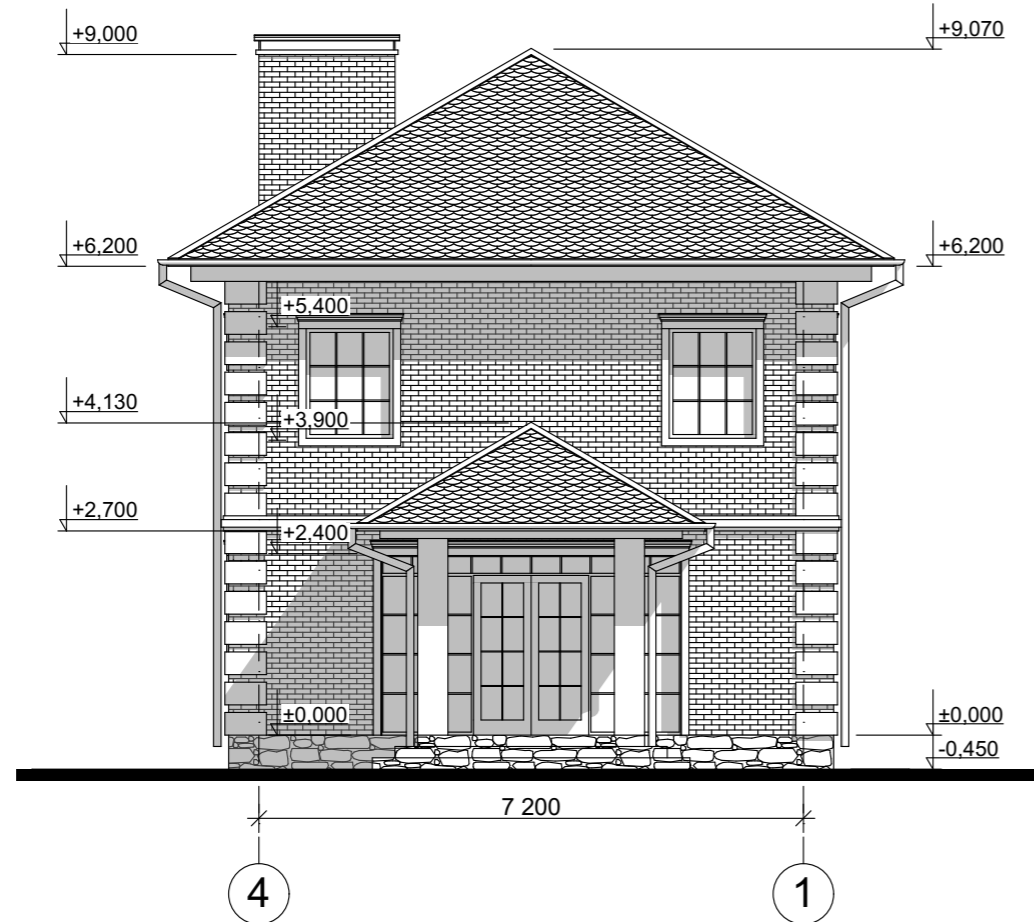


Цветовое решение фасадов



					Индивидуальный жилой дом		
Изм	Лист	№ Докум.	Подпись	Дата			
					Э.П.		
Разработал	Проскурина С.В.				Фасад 4-1 М 1:100, Цветовое решение фасада		
Проверил	Гридасов Р.Н.						

Фасад Е-А М 1:100

Цветовое решение фасадов

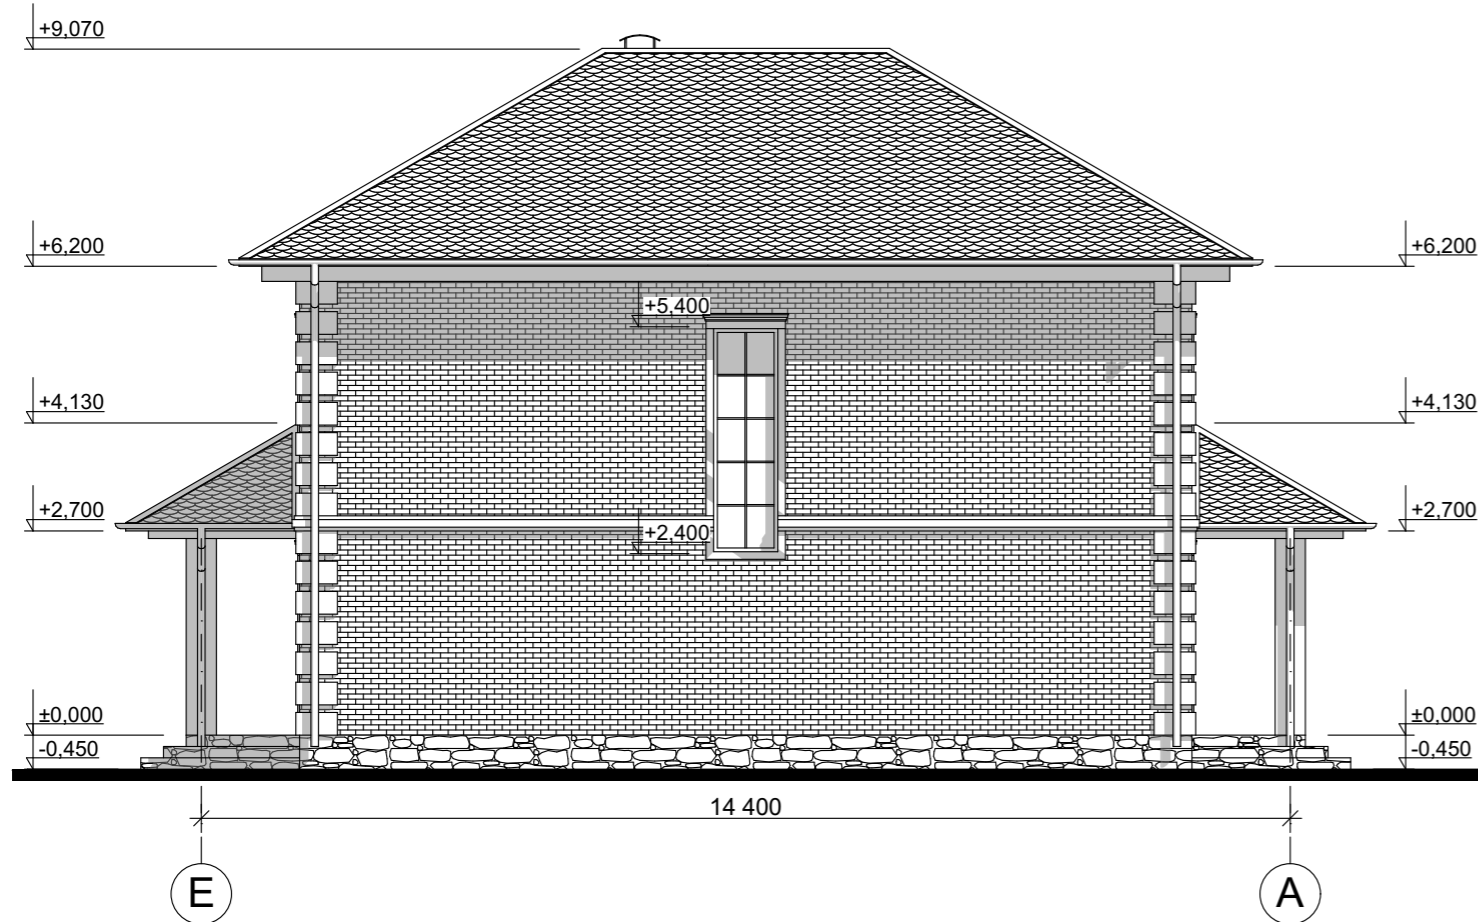

					Индивидуальный жилой дом		
Изм	Лист	№ Докум.	Подпись	Дата			
					Э.П.		
Разработал	Проскурина С.В.					Фасад Е-А М 1:100, Цветовое решение фасада	
Проверил	Гридасов Р.Н.						

Перспективные изображения



					Индивидуальный жилой дом			
Изм	Лист	№ Докум.	Подпись	Дата		Стадия	Лист	Листов
						Э.П.		
Разработал	Проскурина С.В.							
Проверил	Гридасов Р.Н.							
					Перспективное изображения			