

Российская Федерация. Белгородская область



тел.: 8 (800) 707-29-17
+7 (4722) 37-29-17, +7 (910) 737-29-17
www.svoymdom.online, info@svoymdom.online


ЭСКИЗНЫЙ ПРОЕКТ Индивидуальный жилой дом



Разработал: Проскурина С.В.
Проверил: Гридасов Р.Н.

г. Белгород

План первого этажа М 1:100

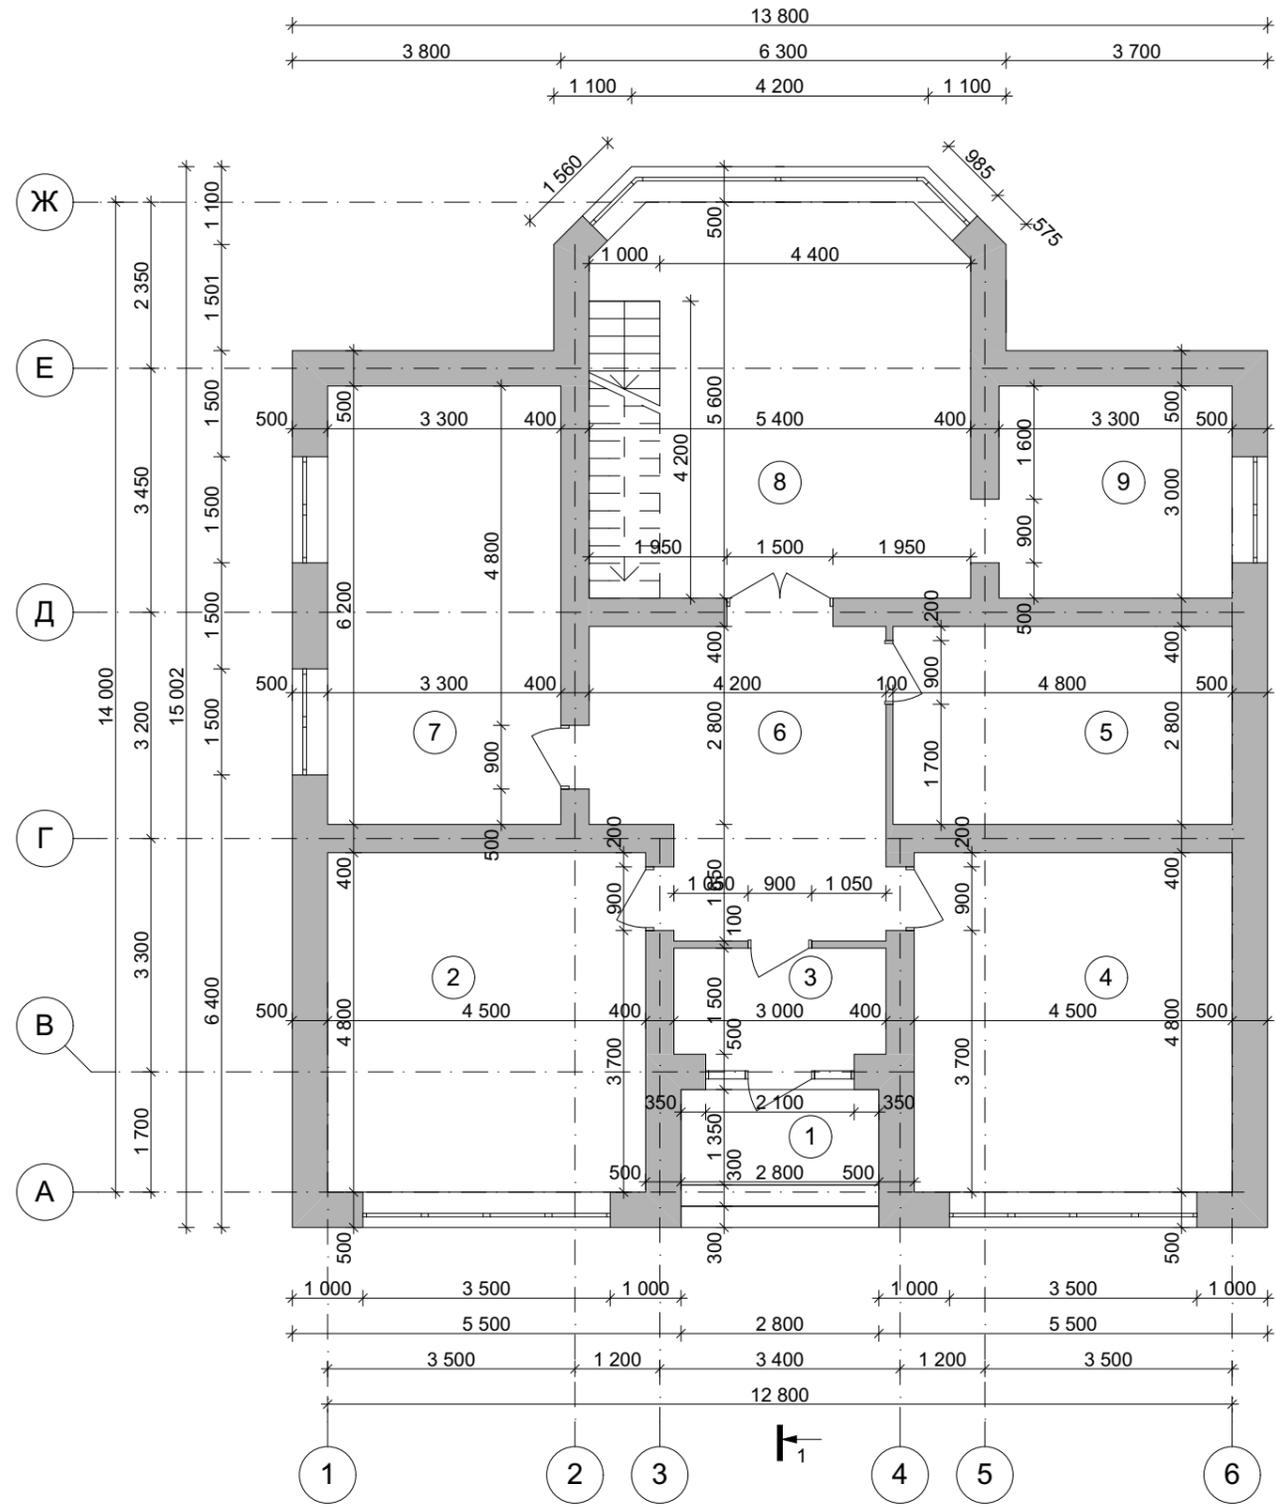


Экспликация помещений первого этажа

№ П/П	Наименование	Площадь м ²
1	Крыльцо	<u>3,78</u>
2	Спальня	<u>21,60</u>
3	Тамбур	<u>4,50</u>
4	Спальня	<u>21,60</u>
5	Ванная	<u>13,44</u>
6	Холл	<u>16,71</u>
7	Спальня	<u>20,46</u>
8	Гостиная	<u>29,60</u>
9	Кухня	<u>9,90</u>
Общая площадь первого этажа		<u>141,59</u>
Общая площадь дома		<u>170,19</u>


					Индивидуальный жилой дом		
Изм.	Лист	№ Докум.	Подпись	Дата			
					Стадия	Лист	Листов
					Э.П.		
Разработал					Проскурина С.В.		
Проверил					Гридасов Р.Н.		
					План первого этажа М 1:100 Экспликация к плану первого этажа		

Разрез 1-1 М 1:100

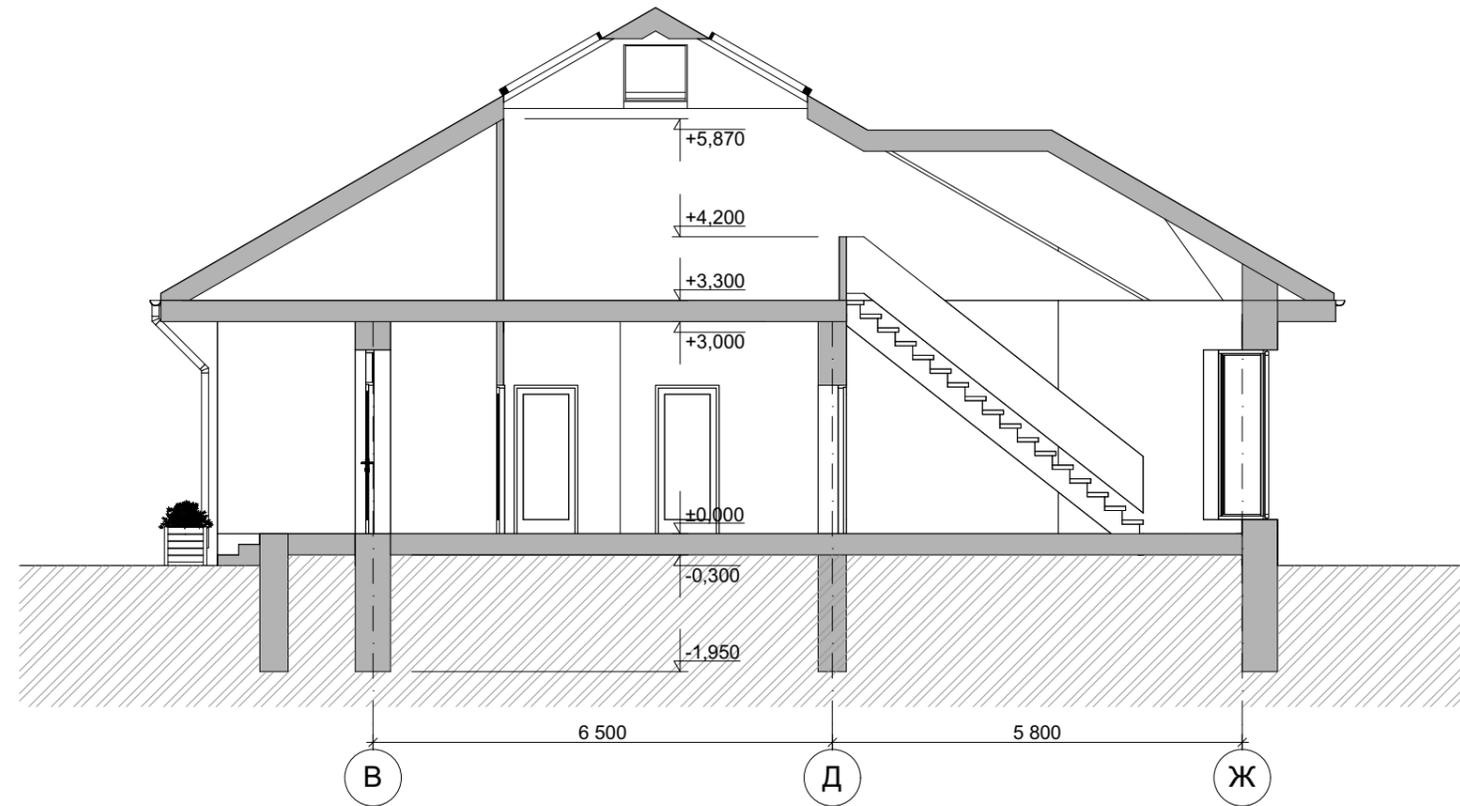

					Индивидуальный жилой дом		
Изм.	Лист	№ Докум.	Подпись	Дата			
					Э.П.		
Разработал	Проскурина С.В.				Разрез 1-1 М 1:100		
Проверил	Гридасов Р.Н.						

Фасад 1-7 М 1:100

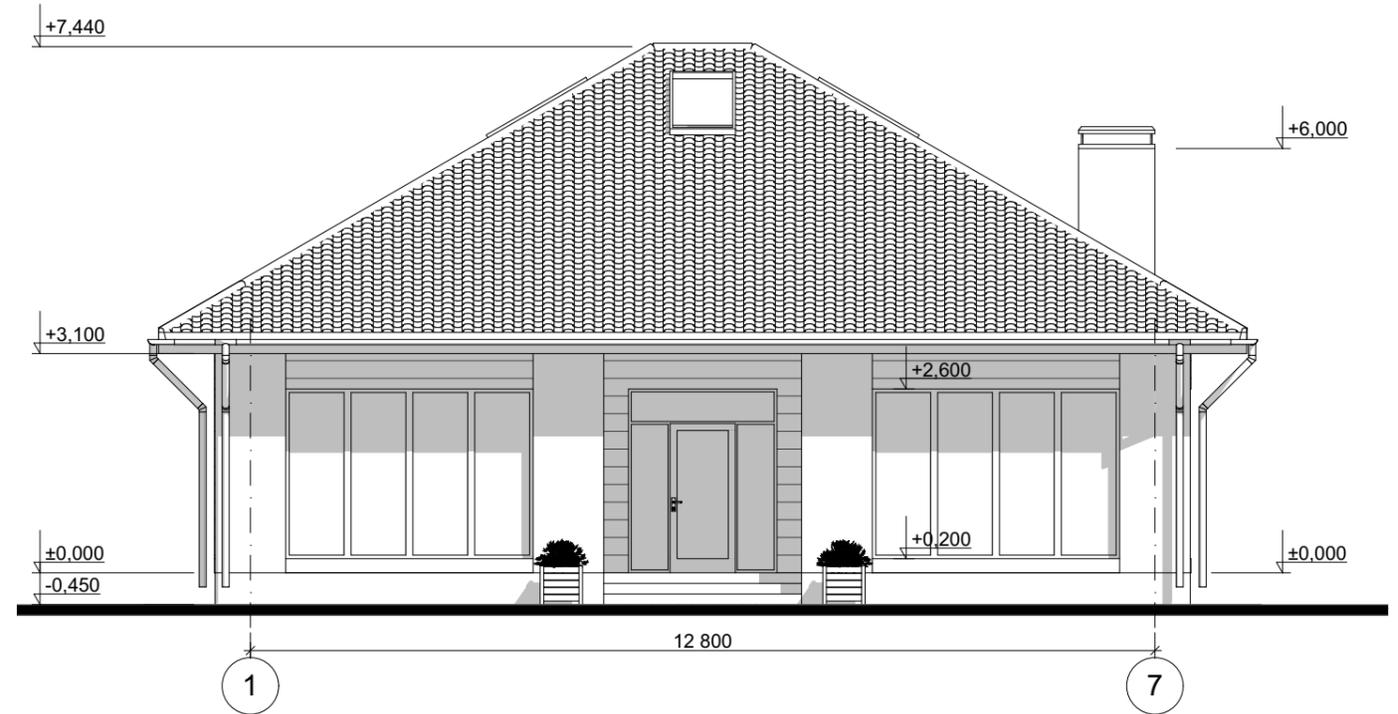


Цветовое решение фасада



					Индивидуальный жилой дом		
Изм.	Лист	№ Докум.	Подпись	Дата			
					Э.П.		
Разработал	Проскурина С.В.				Фасад 1-7 М 1:100, Цветовое решение фасада		
Проверил	Гридасов Р.Н.						

Фасад А-Ж М 1:100

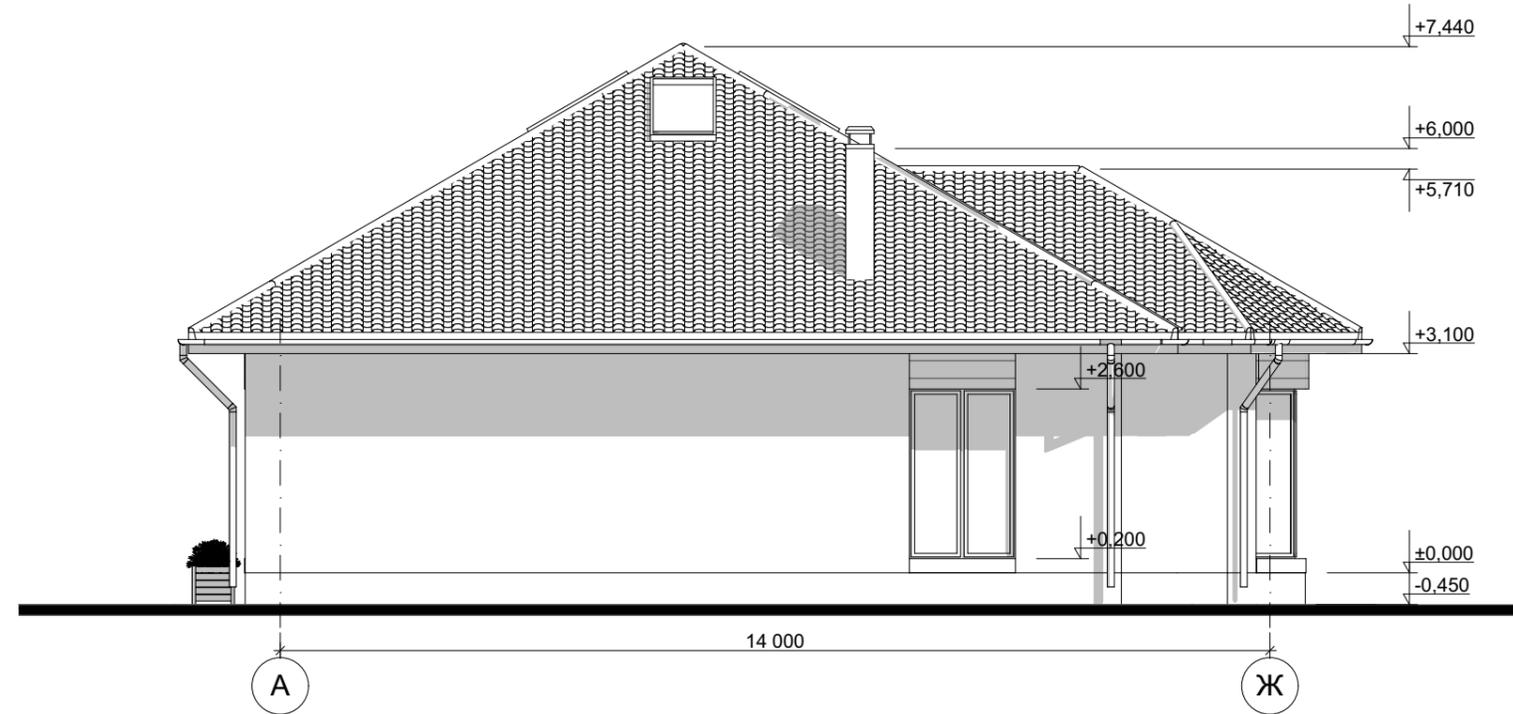


Цветовое решение фасада



					Индивидуальный жилой дом			
Изм.	Лист	№ Докум.	Подпись	Дата				
					Э.П.			
Разработал	Проскурина С.В.				Фасад А-Ж М 1:100, Цветовое решение фасада			
Проверил	Гридасов Р.Н.							

Фасад 7-1 М 1:100

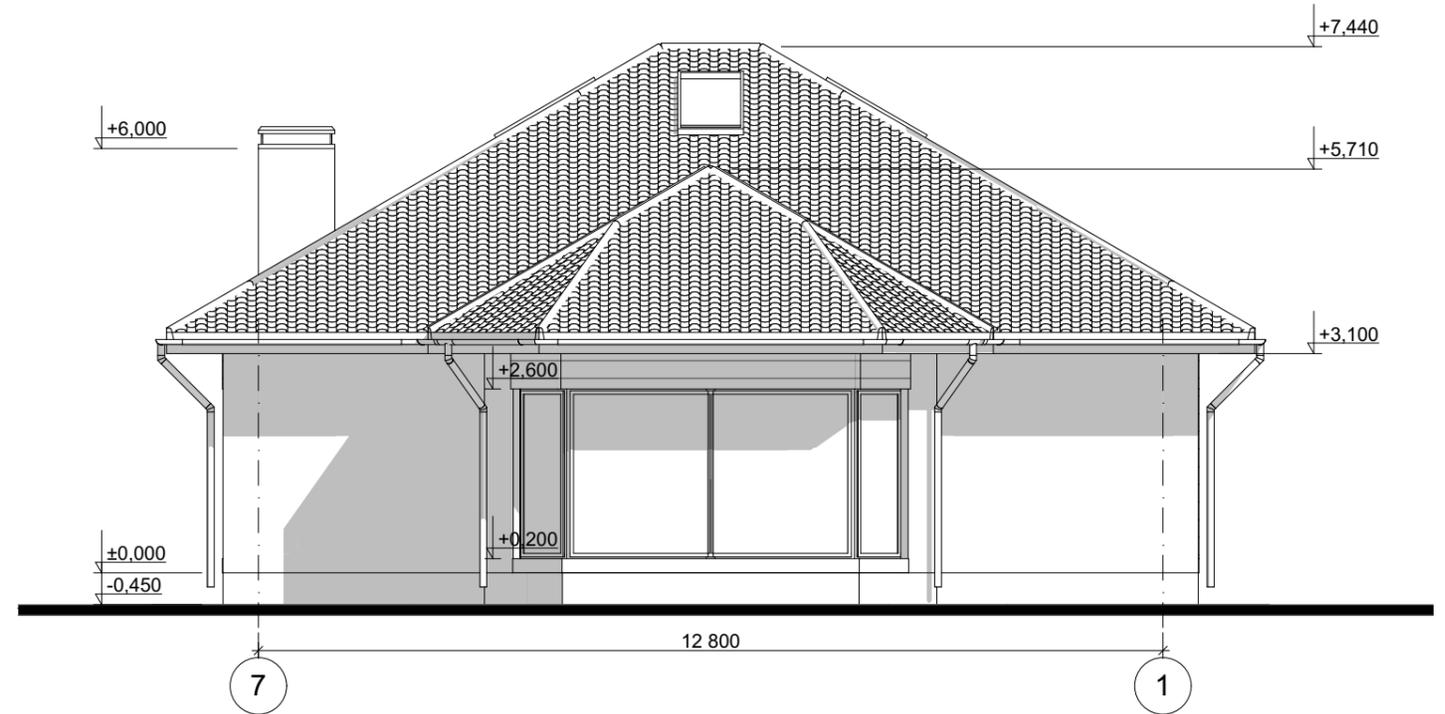


Цветовое решение фасада



					Индивидуальный жилой дом		
Изм.	Лист	№ Докум.	Подпись	Дата			
					Э.П.		
Разработал	Проскурина С.В.				Фасад 7-1 М 1:100, Цветовое решение фасада		
Проверил	Гридасов Р.Н.						

Фасад Ж-А М 1:100

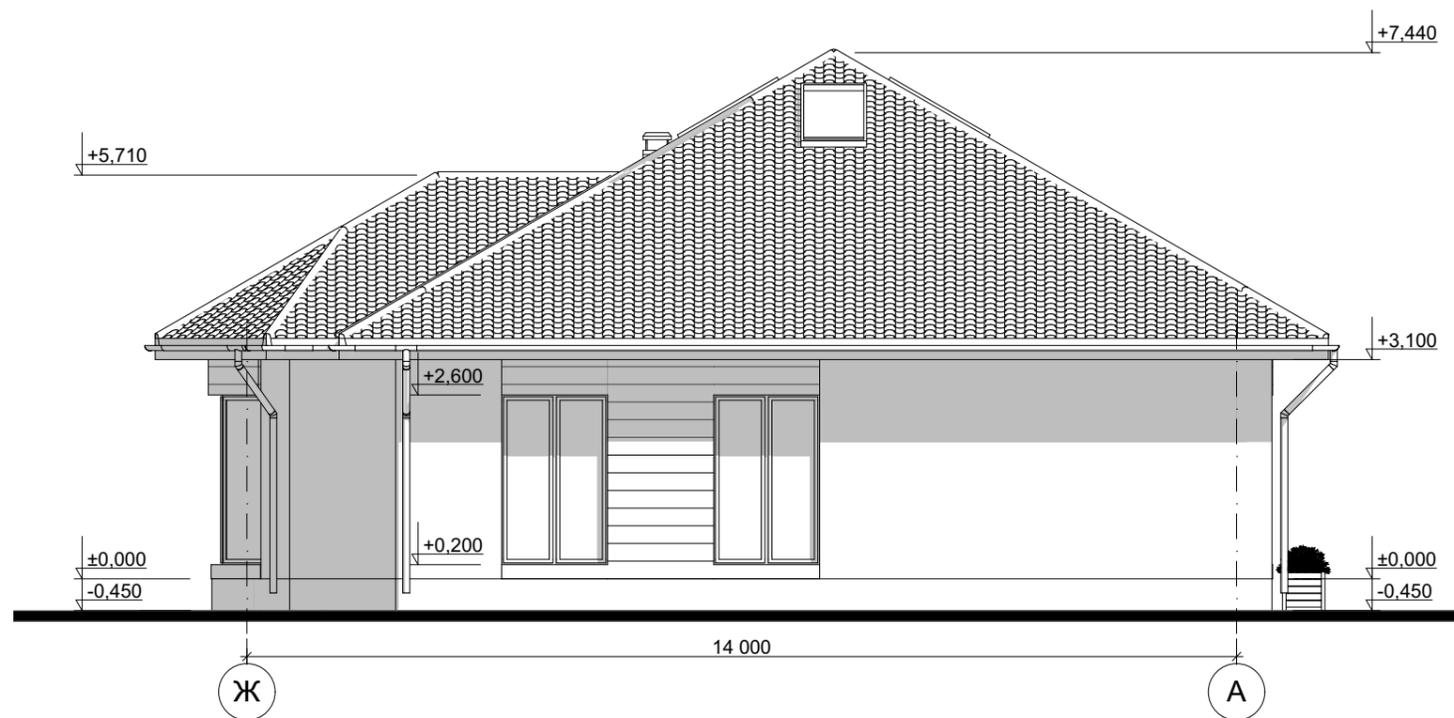

Цветовое решение фасада



					Индивидуальный жилой дом			
Изм.	Лист	№ Докум.	Подпись	Дата				
					Э.П.			
Разработал	Проскурина С.В.				Фасад Ж-А М 1:100, Цветовое решение фасада			
Проверил	Гридасов Р.Н.							

Перспективные изображения



					Индивидуальный жилой дом		
Изм.	Лист	№ Докум.	Подпись	Дата			
					Э.П.		
Разработал	Проскурина С.В.				Перспективные изображения		
Проверил	Гридасов Р.Н.						