

Российская Федерация. Белгородская область



тел.: 8 (800) 707-29-17
+7 (4722) 37-29-17, +7 (910) 737-29-17
www.svoymaxonline.com, info@svoymaxonline.com


ЭСКИЗНЫЙ ПРОЕКТ Индивидуальный жилой дом



Разработал: Проскурина С.В.
Проверил: Гридасов Р.Н.


г. Белгород

План фундаментов М 1:100

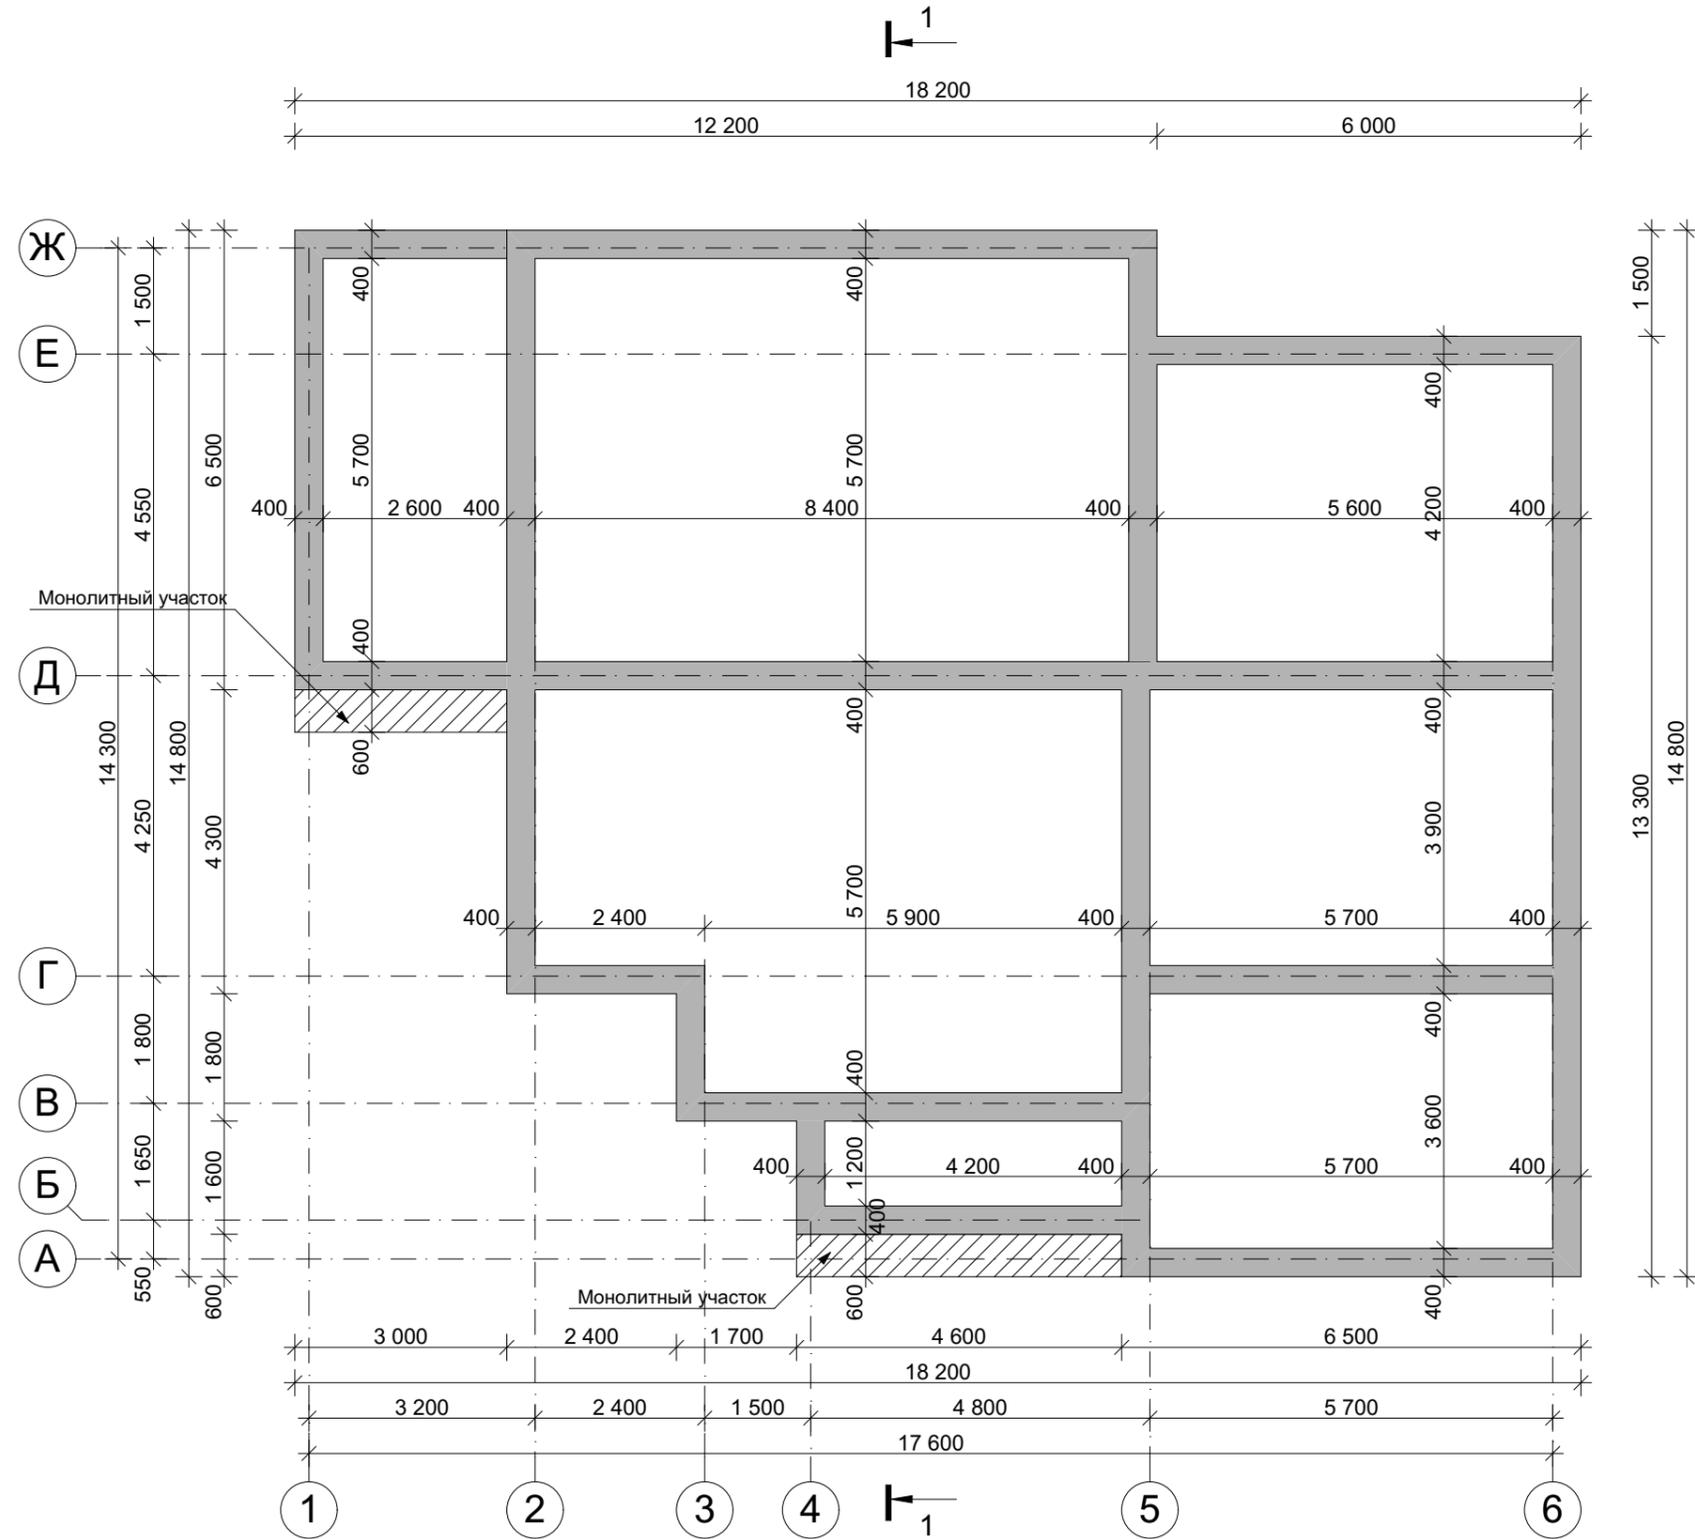

					Индивидуальный жилой дом		
Изм.	Лист	№ Докум.	Подпись	Дата			
					Э.П.		
Разработал	Проскурина С.В.				План фундаментов М 1:100		
Проверил	Гридасов Р.Н.						

План первого этажа М 1:100

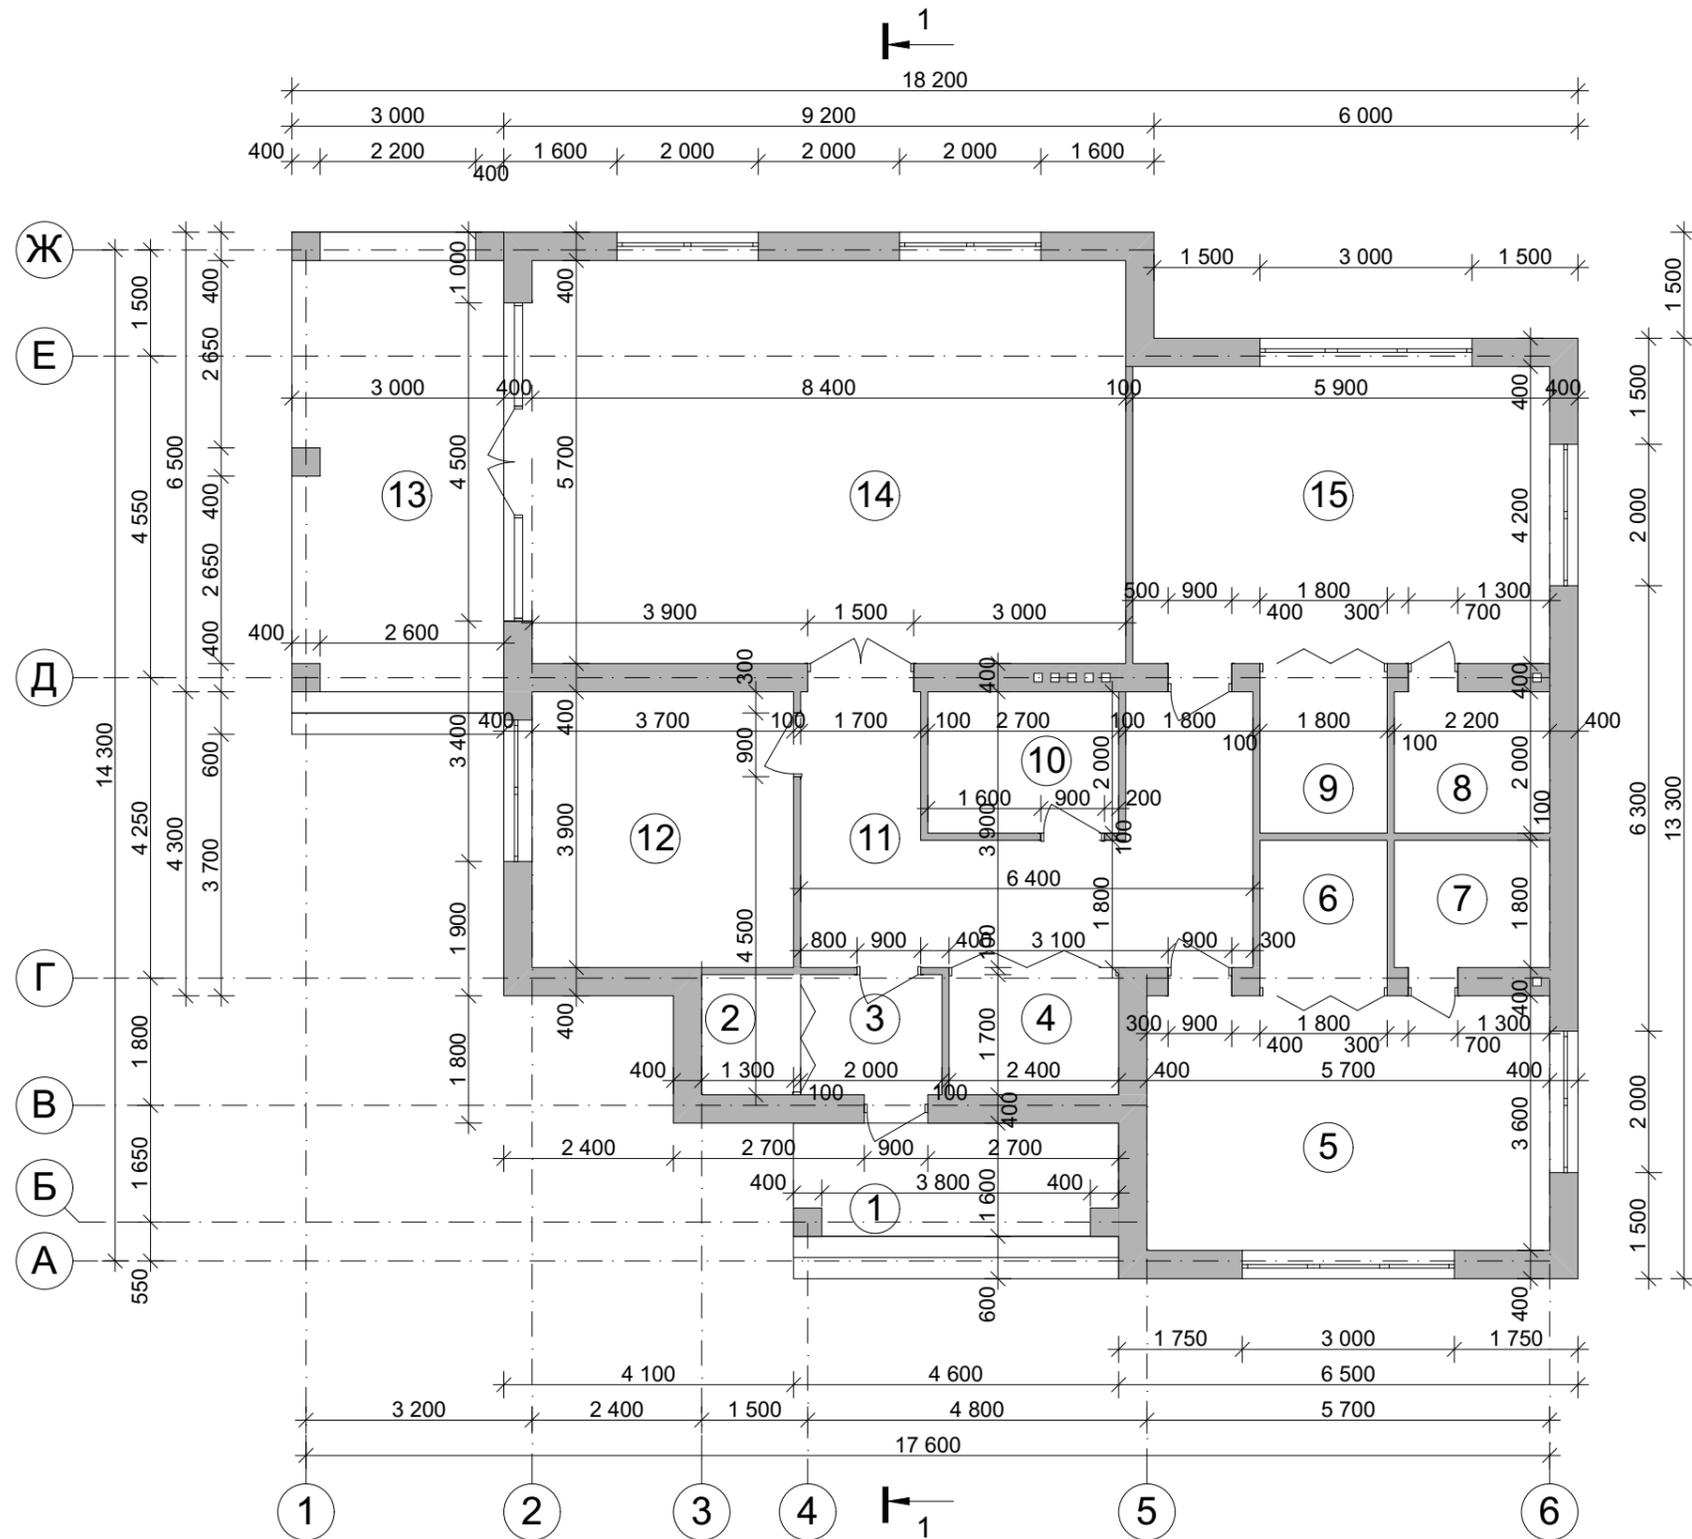



Экспликация помещений первого этажа

№ П/П	Наименование	Площадь м ²
1	Крыльцо	<u>7.04</u>
2	Встроенный шкаф	<u>2.21</u>
3	Тамбур	<u>3.40</u>
4	Гардеробная	<u>4.80</u>
5	Спальня	<u>20.52</u>
6	Гардеробная	<u>3.24</u>
7	С/у	<u>3.96</u>
8	С/у	<u>4.40</u>
9	Гардеробная	<u>3.60</u>
10	Ванная	<u>5.40</u>
11	Коридор	<u>18.87</u>
12	Кабинет	<u>14.43</u>
13	Терраса	<u>18.85</u>
14	Кухня-столовая, гостиная	<u>47.88</u>
15	Спальня	<u>24.78</u>
Общая площадь первого этажа		<u>182.67</u>
Общая площадь дома		<u>182.67</u>

					Индивидуальный жилой дом			
Изм.	Лист	№ Докум.	Подпись	Дата				
						Стадия	Лист	Листов
						Э.П.		
Разработал	Проскурина С.В.				План первого этажа М 1:100, Экспликация к плану первого этажа			
Проверил	Гридасов Р.Н.							


План кровли М 1:100

Вид сверху

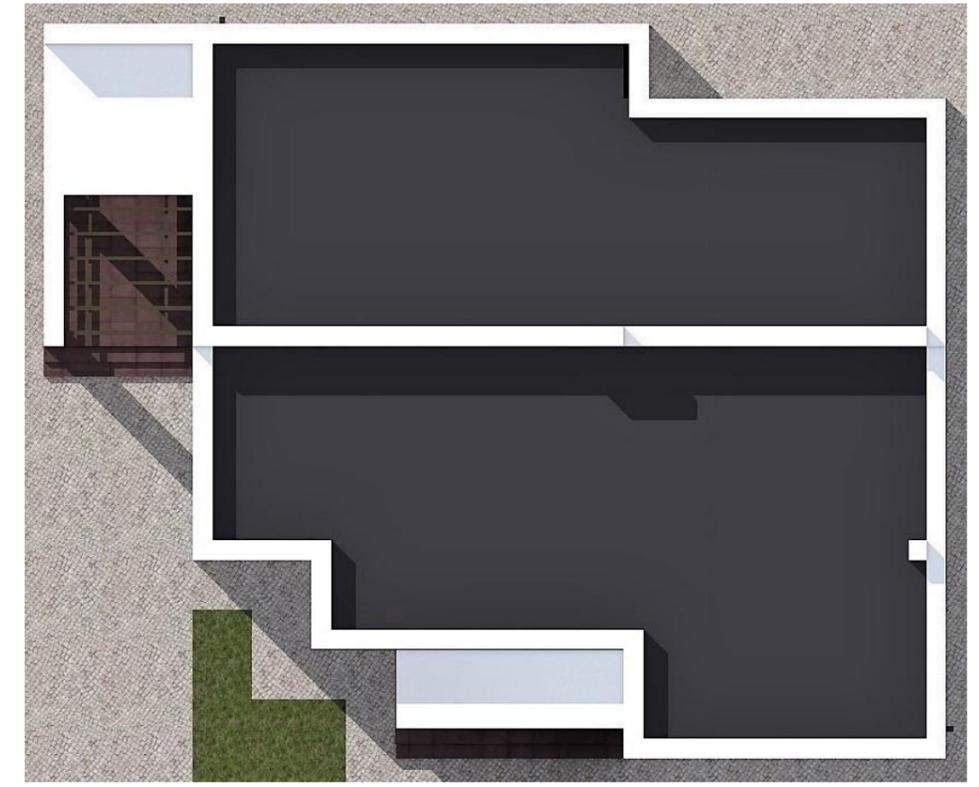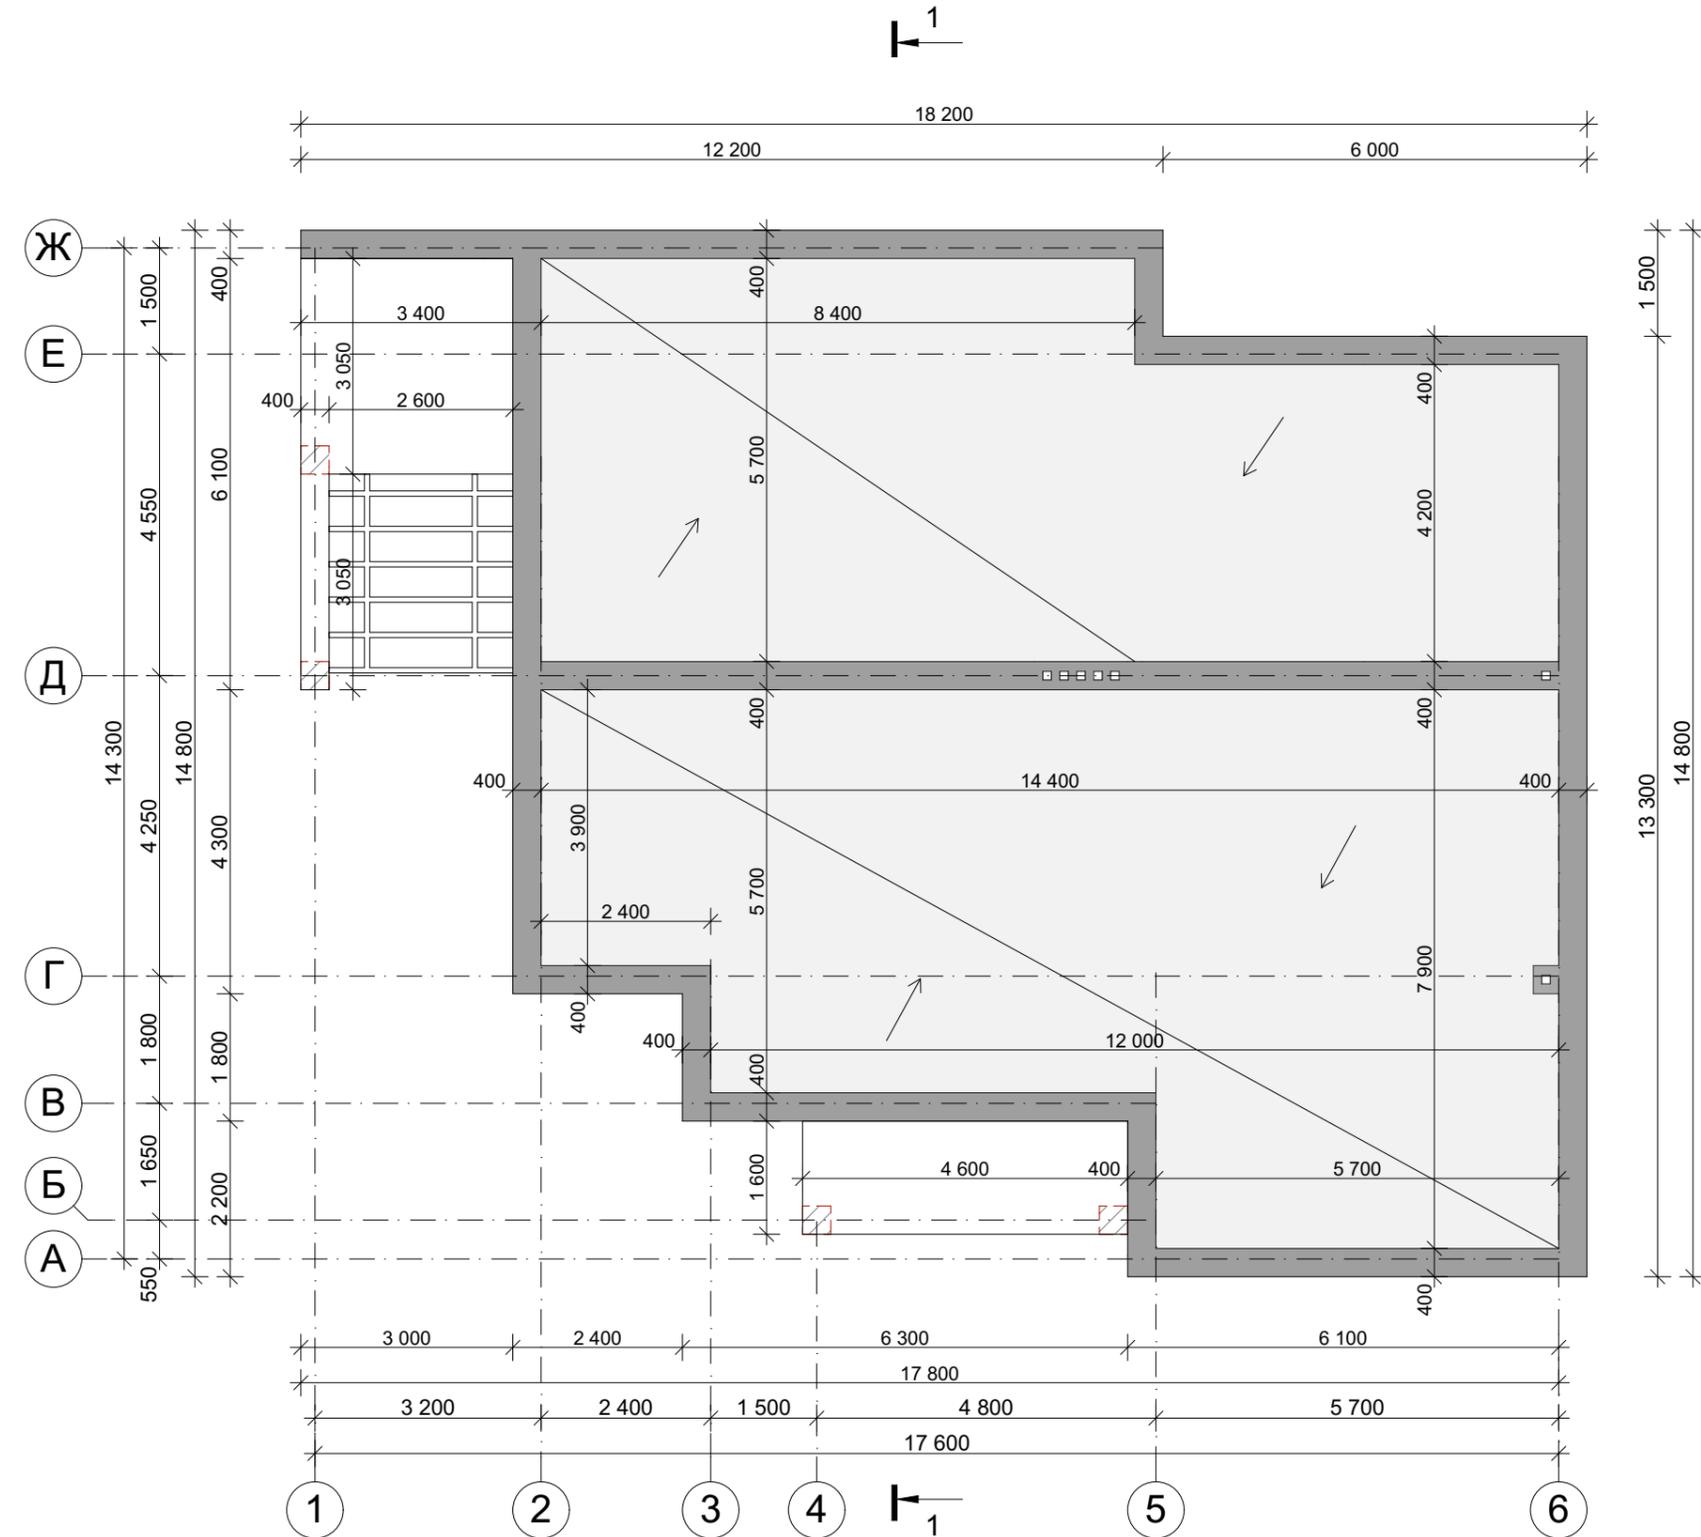


					Индивидуальный жилой дом			
Изм.	Лист	№ Докум.	Подпись	Дата		Стадия	Лист	Листов
						Э.П.		
Разработал	Проскурина С.В.							
Проверил	Гридасов Р.Н.							
План кровли М 1:100, Вид сверху								

Разрез 1-1 М 1:100

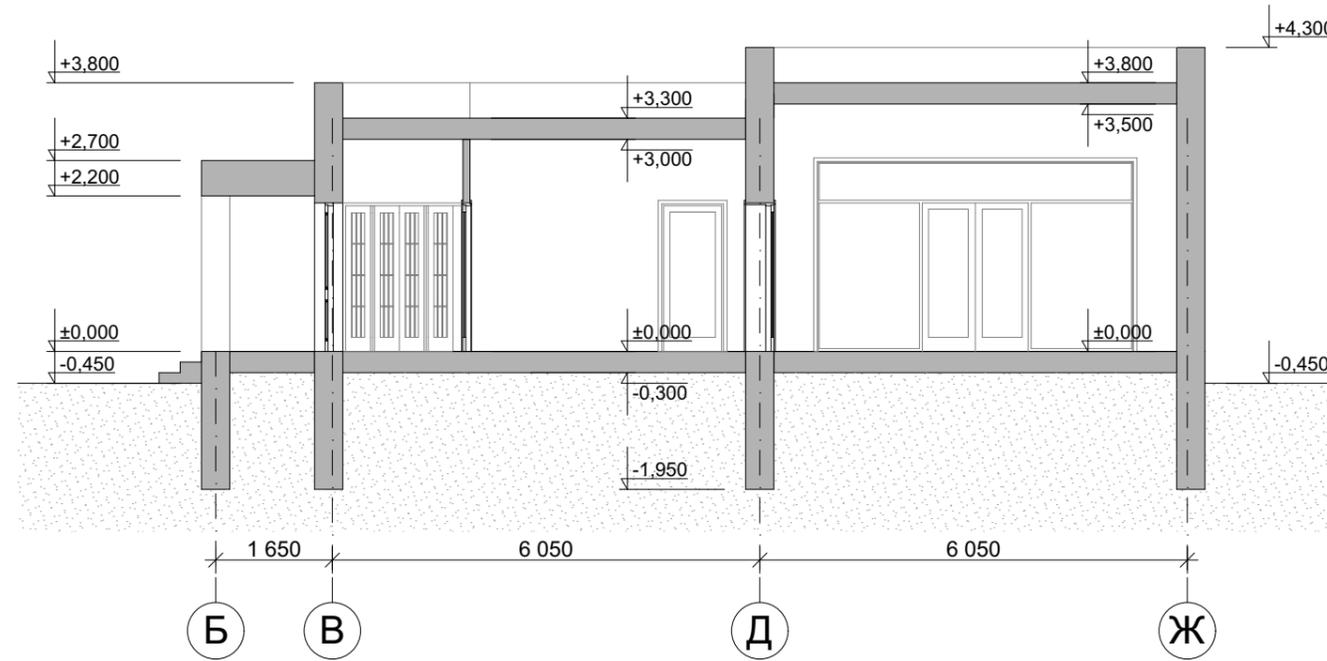

					Индивидуальный жилой дом		
Изм.	Лист	№ Докум.	Подпись	Дата			
					Стадия	Лист	Листов
Разработал	Проскурина С.В.				Э.П.		
Проверил	Гридасов Р.Н.				Разрез 1-1 М 1:100		

Фасад 1-6 М 1:100

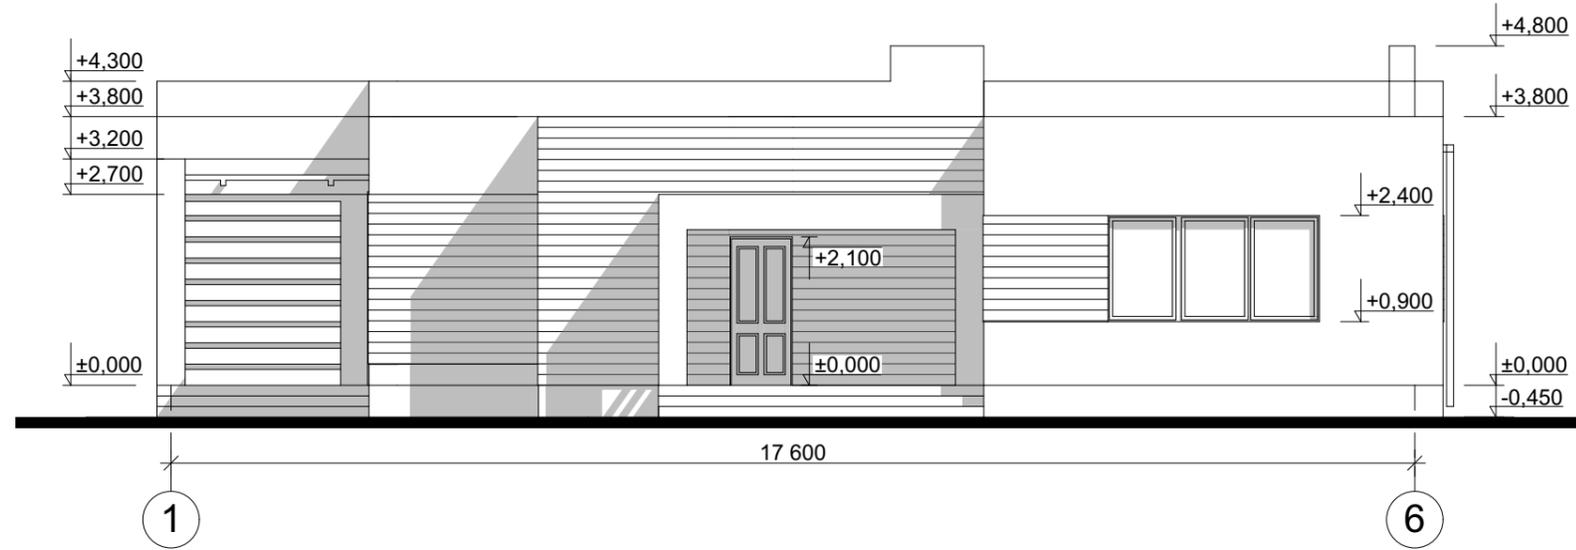


Цветовое решение фасада



					Индивидуальный жилой дом			
Изм.	Лист	№ Докум.	Подпись	Дата				
						Стадия	Лист	Листов
						Э.П.		
Разработал	Проскурина С.В.				Фасад 1-6 М 1:100, Цветовое решение фасада			
Проверил	Гридасов Р.Н.							

Фасад А-Ж М 1:100

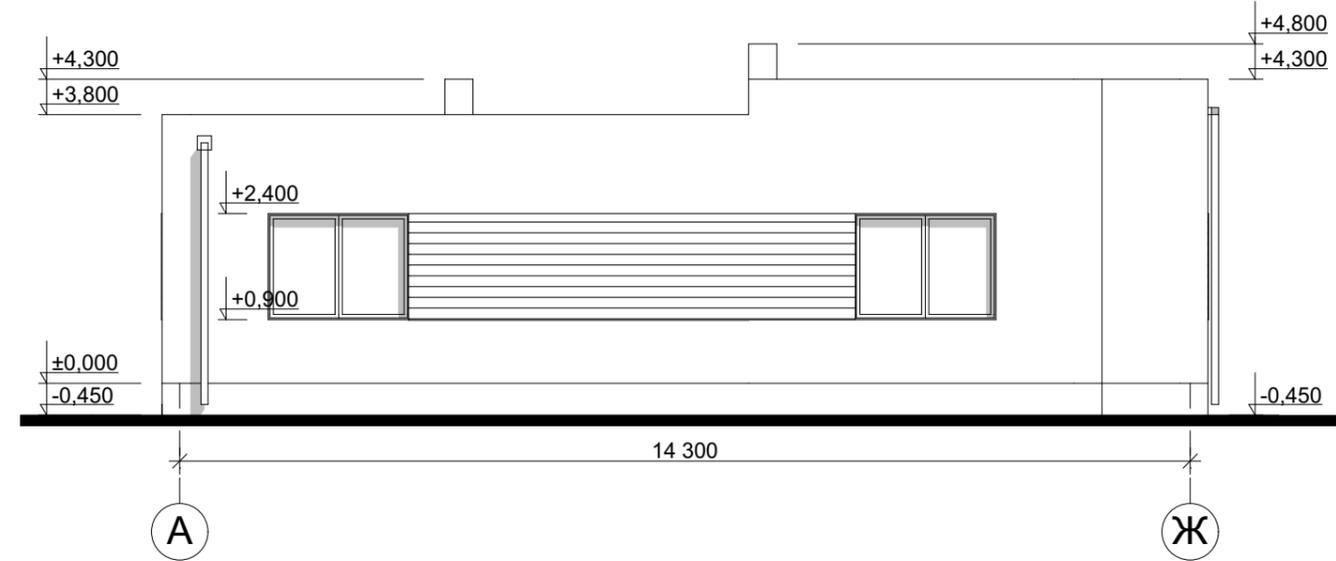


Цветовое решение фасада



					Индивидуальный жилой дом		
Изм.	Лист	№ Докум.	Подпись	Дата			
					Э.П.		
Разработал	Проскурина С.В.				Фасад А-Ж М 1:100, Цветовое решение фасада		
Проверил	Гридасов Р.Н.						

Фасад 1-6 М 1:100

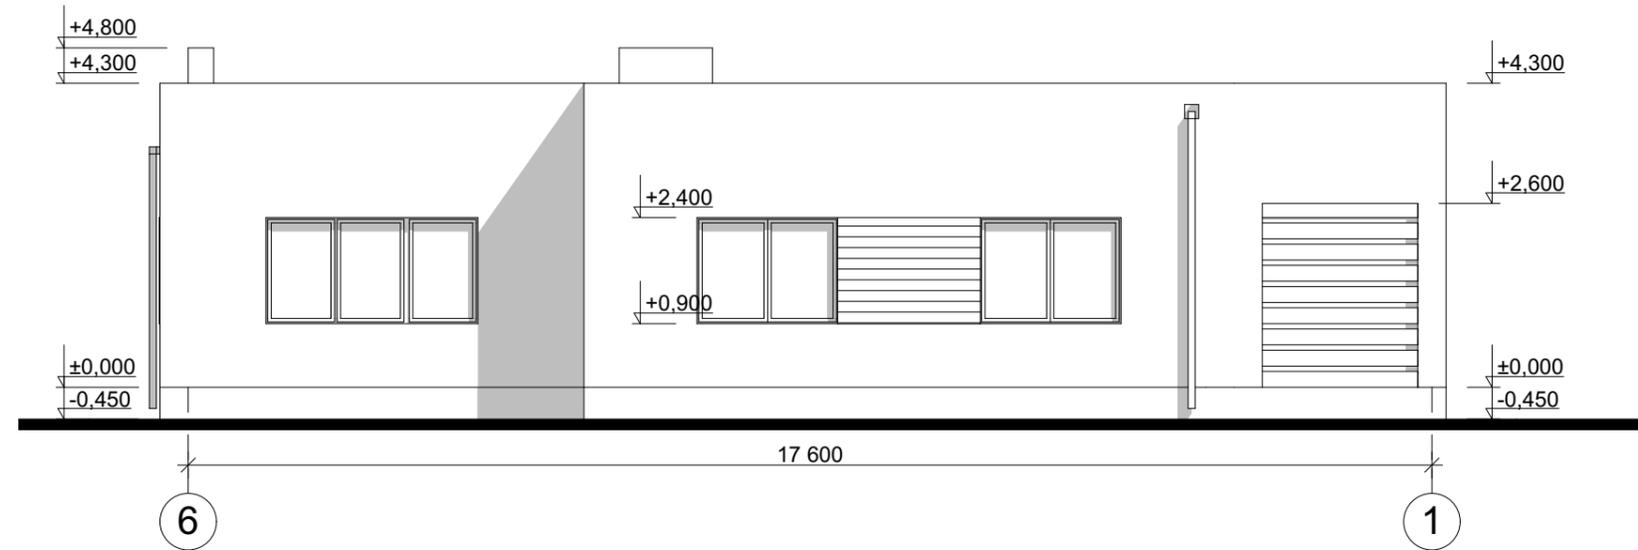


Цветовое решение фасада



					Индивидуальный жилой дом		
Изм.	Лист	№ Докум.	Подпись	Дата			
					Э.П.		
Разработал	Проскурина С.В.				Фасад 6-1 М 1:100, Цветовое решение фасада		
Проверил	Гридасов Р.Н.						

Фасад Ж-А М 1:100

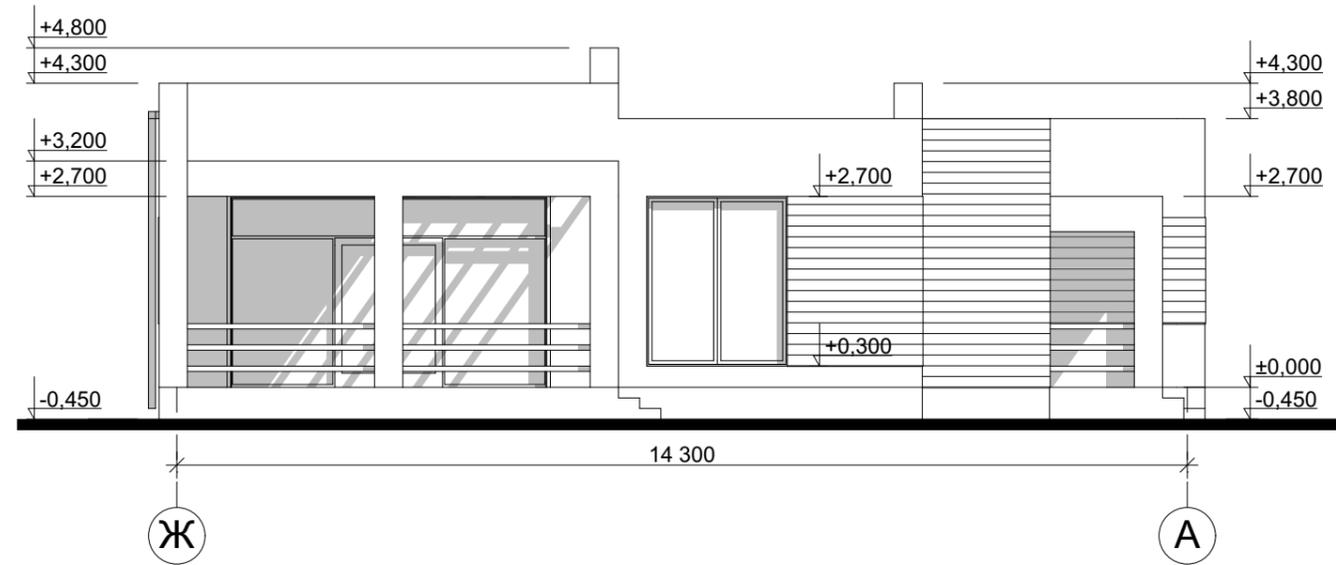

Цветовое решение фасада



					Индивидуальный жилой дом		
Изм.	Лист	№ Докум.	Подпись	Дата			
					Э.П.		
Разработал	Проскурина С.В.				Фасад Ж-А М 1:100, Цветовое решение фасада		
Проверил	Гридасов Р.Н.						

Перспективные изображения



					Индивидуальный жилой дом		
Изм.	Лист	№ Докум.	Подпись	Дата			
					Э.П.		
Разработал	Проскурина С.В.				Перспективные изображения		
Проверил	Гридасов Р.Н.						