

Российская Федерация. Белгородская область



тел.: 8 (800) 707-29-17
+7 (4722) 37-29-17, +7 (910) 737-29-17
www.svoymdom.online, info@svoymdom.online


ЭСКИЗНЫЙ ПРОЕКТ ИНДИВИДУАЛЬНЫЙ ЖИЛОЙ ДОМ



Разработал: Гридасов Р.Н.
Проверил: Гридасов Р.Н.


г. Белгород

План фундаментов М 1:100

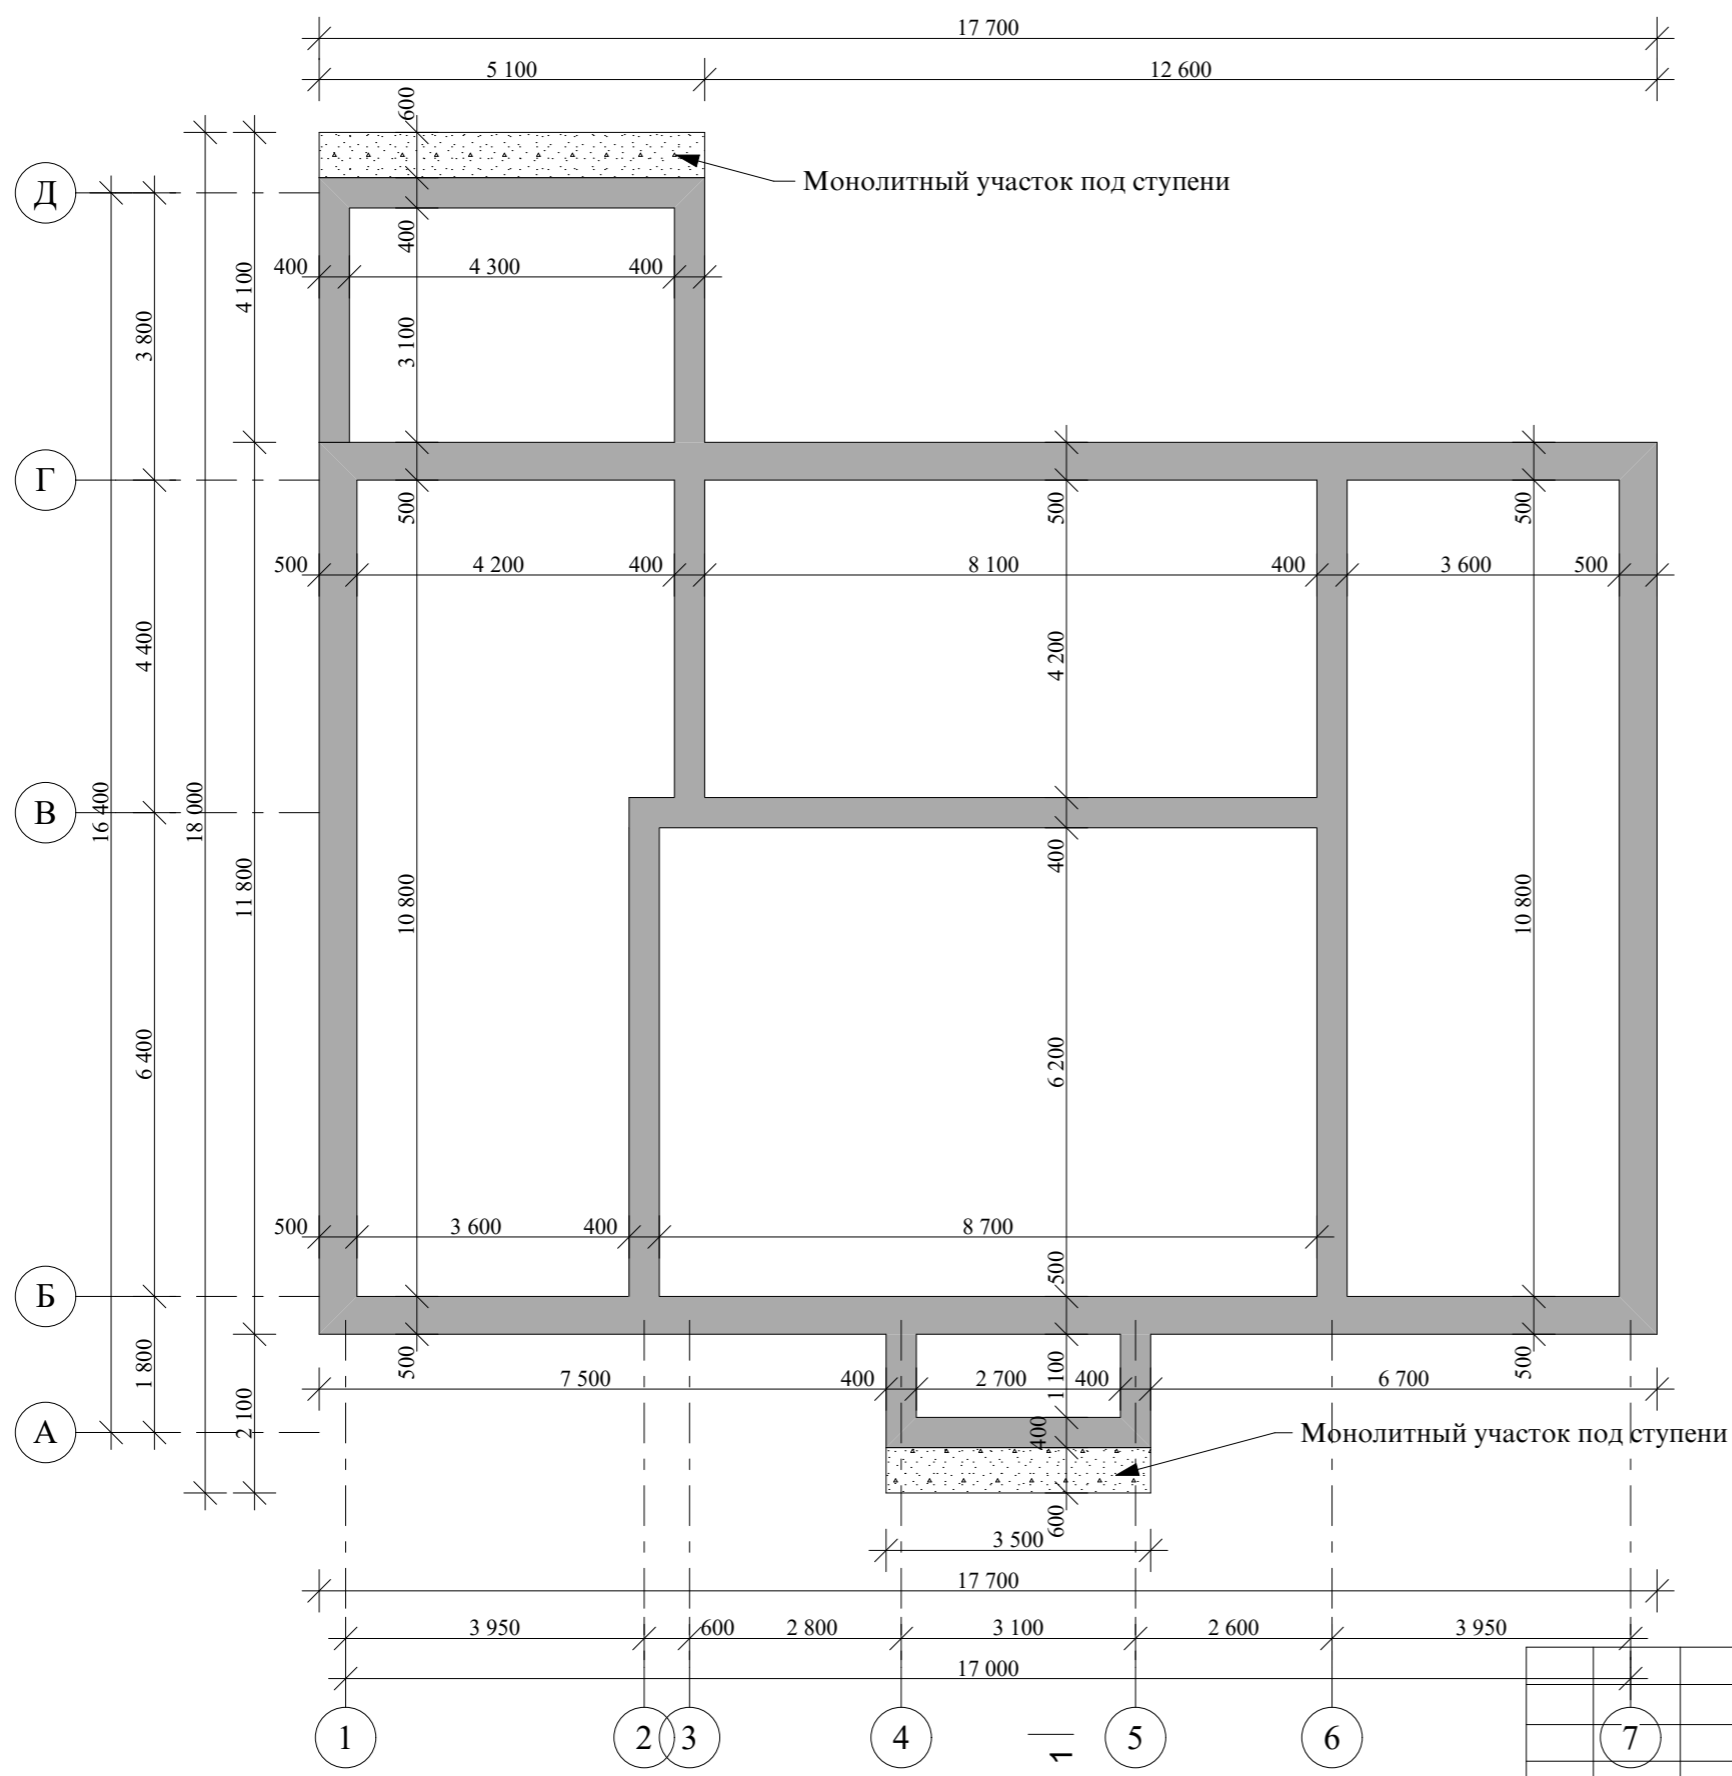

				Индивидуальный жилой дом			
Изм.	Лист	№Докум.	Подпись	Дата	Стадия	Лист	Листов
					Э.П.		
Архитектор Гридасов					План фундаментов М 1:100		

План 1-го этажа М 1:100

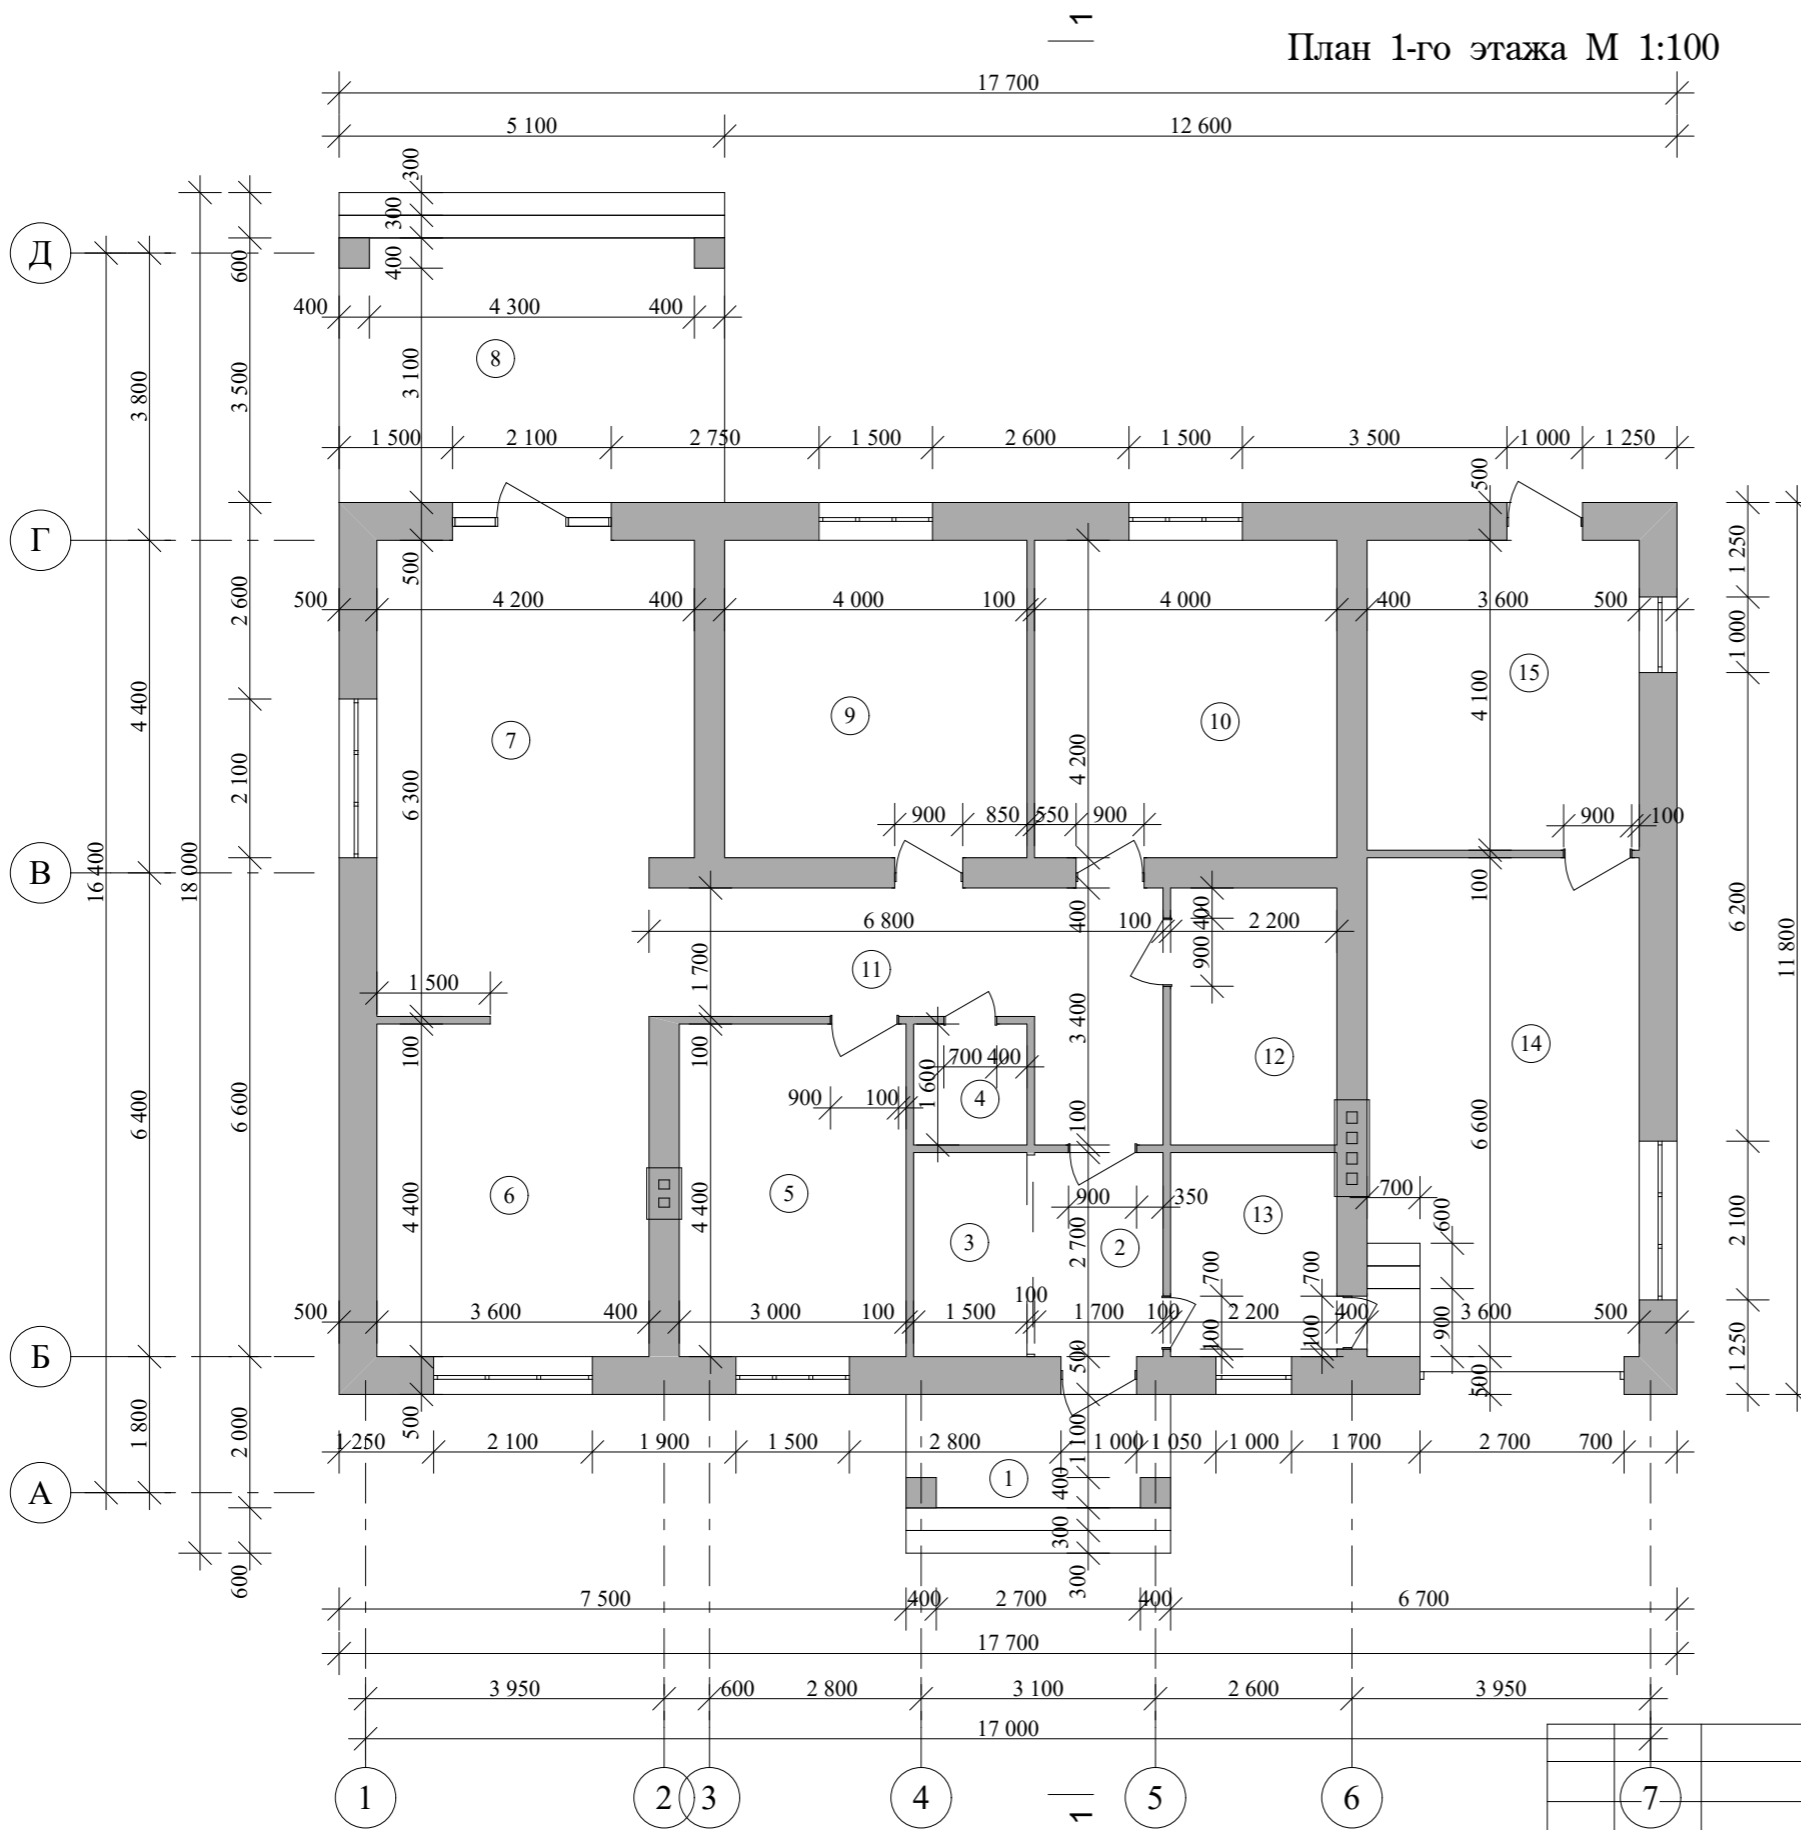


Экспликация помещений 1-го этажа

№ П/П	Наименование	Площадь м ²	Примечания
1	Крыльцо	5,25	
2	Тамбур	4,59	
3	Гардеробная	4,05	
4	Сан. узел	2,40	
5	Спальня	13,20	
6	Кухня-столовая	16,05	
7	Гостиная	25,20	
8	Терраса	17,85	
9	Спальня	16,80	
10	Спальня	16,80	
11	Холл	14,45	
12	Ванная	7,48	
13	Котельная	5,94	
14	Гараж	23,76	
15	Мастерская	14,76	
Итого по первому этажу:		188,58	

				Индивидуальный жилой дом		
Изм.	Лист	№Докум.	Подпись	Дата		
					Стадия	Лист
Архитектор	Гридасов				Э.П.	Листов
					План 1-го этажа М1:100, Экспликация помещений 1-го этажа	


План раскладки плит перекрытия 1-го этажа М 1:100

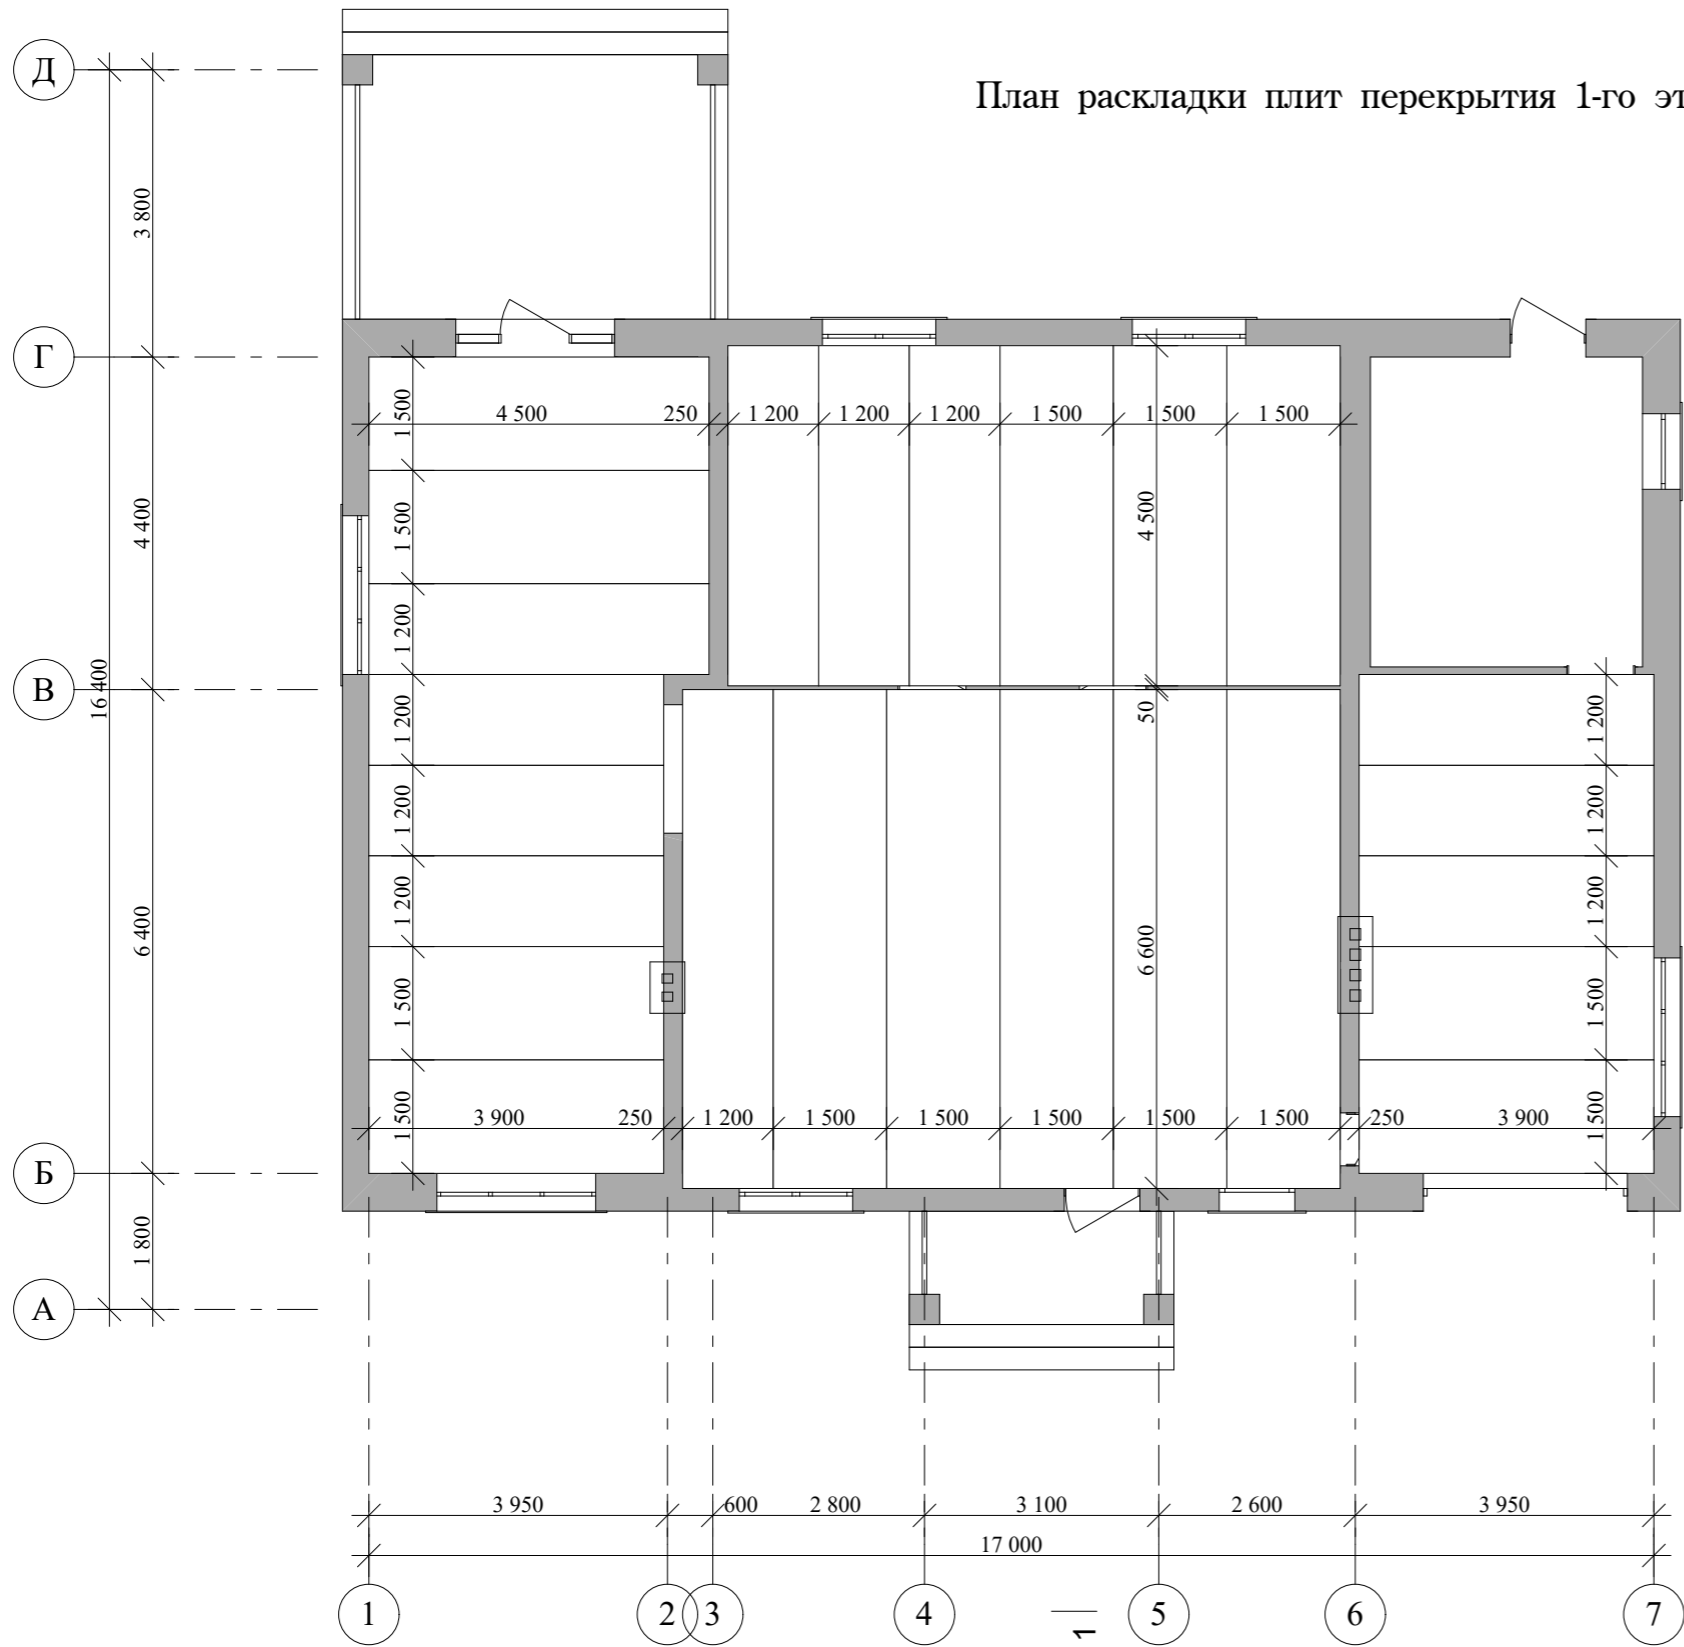

					Индивидуальный жилой дом		
Изм.	Лист	№Докум.	Подпись	Дата			
					Э.П.		
Архитектор	Гридасов				План раскладки плит перекрытия 1-го этажа М 1:100		


План кровли М 1:100

1

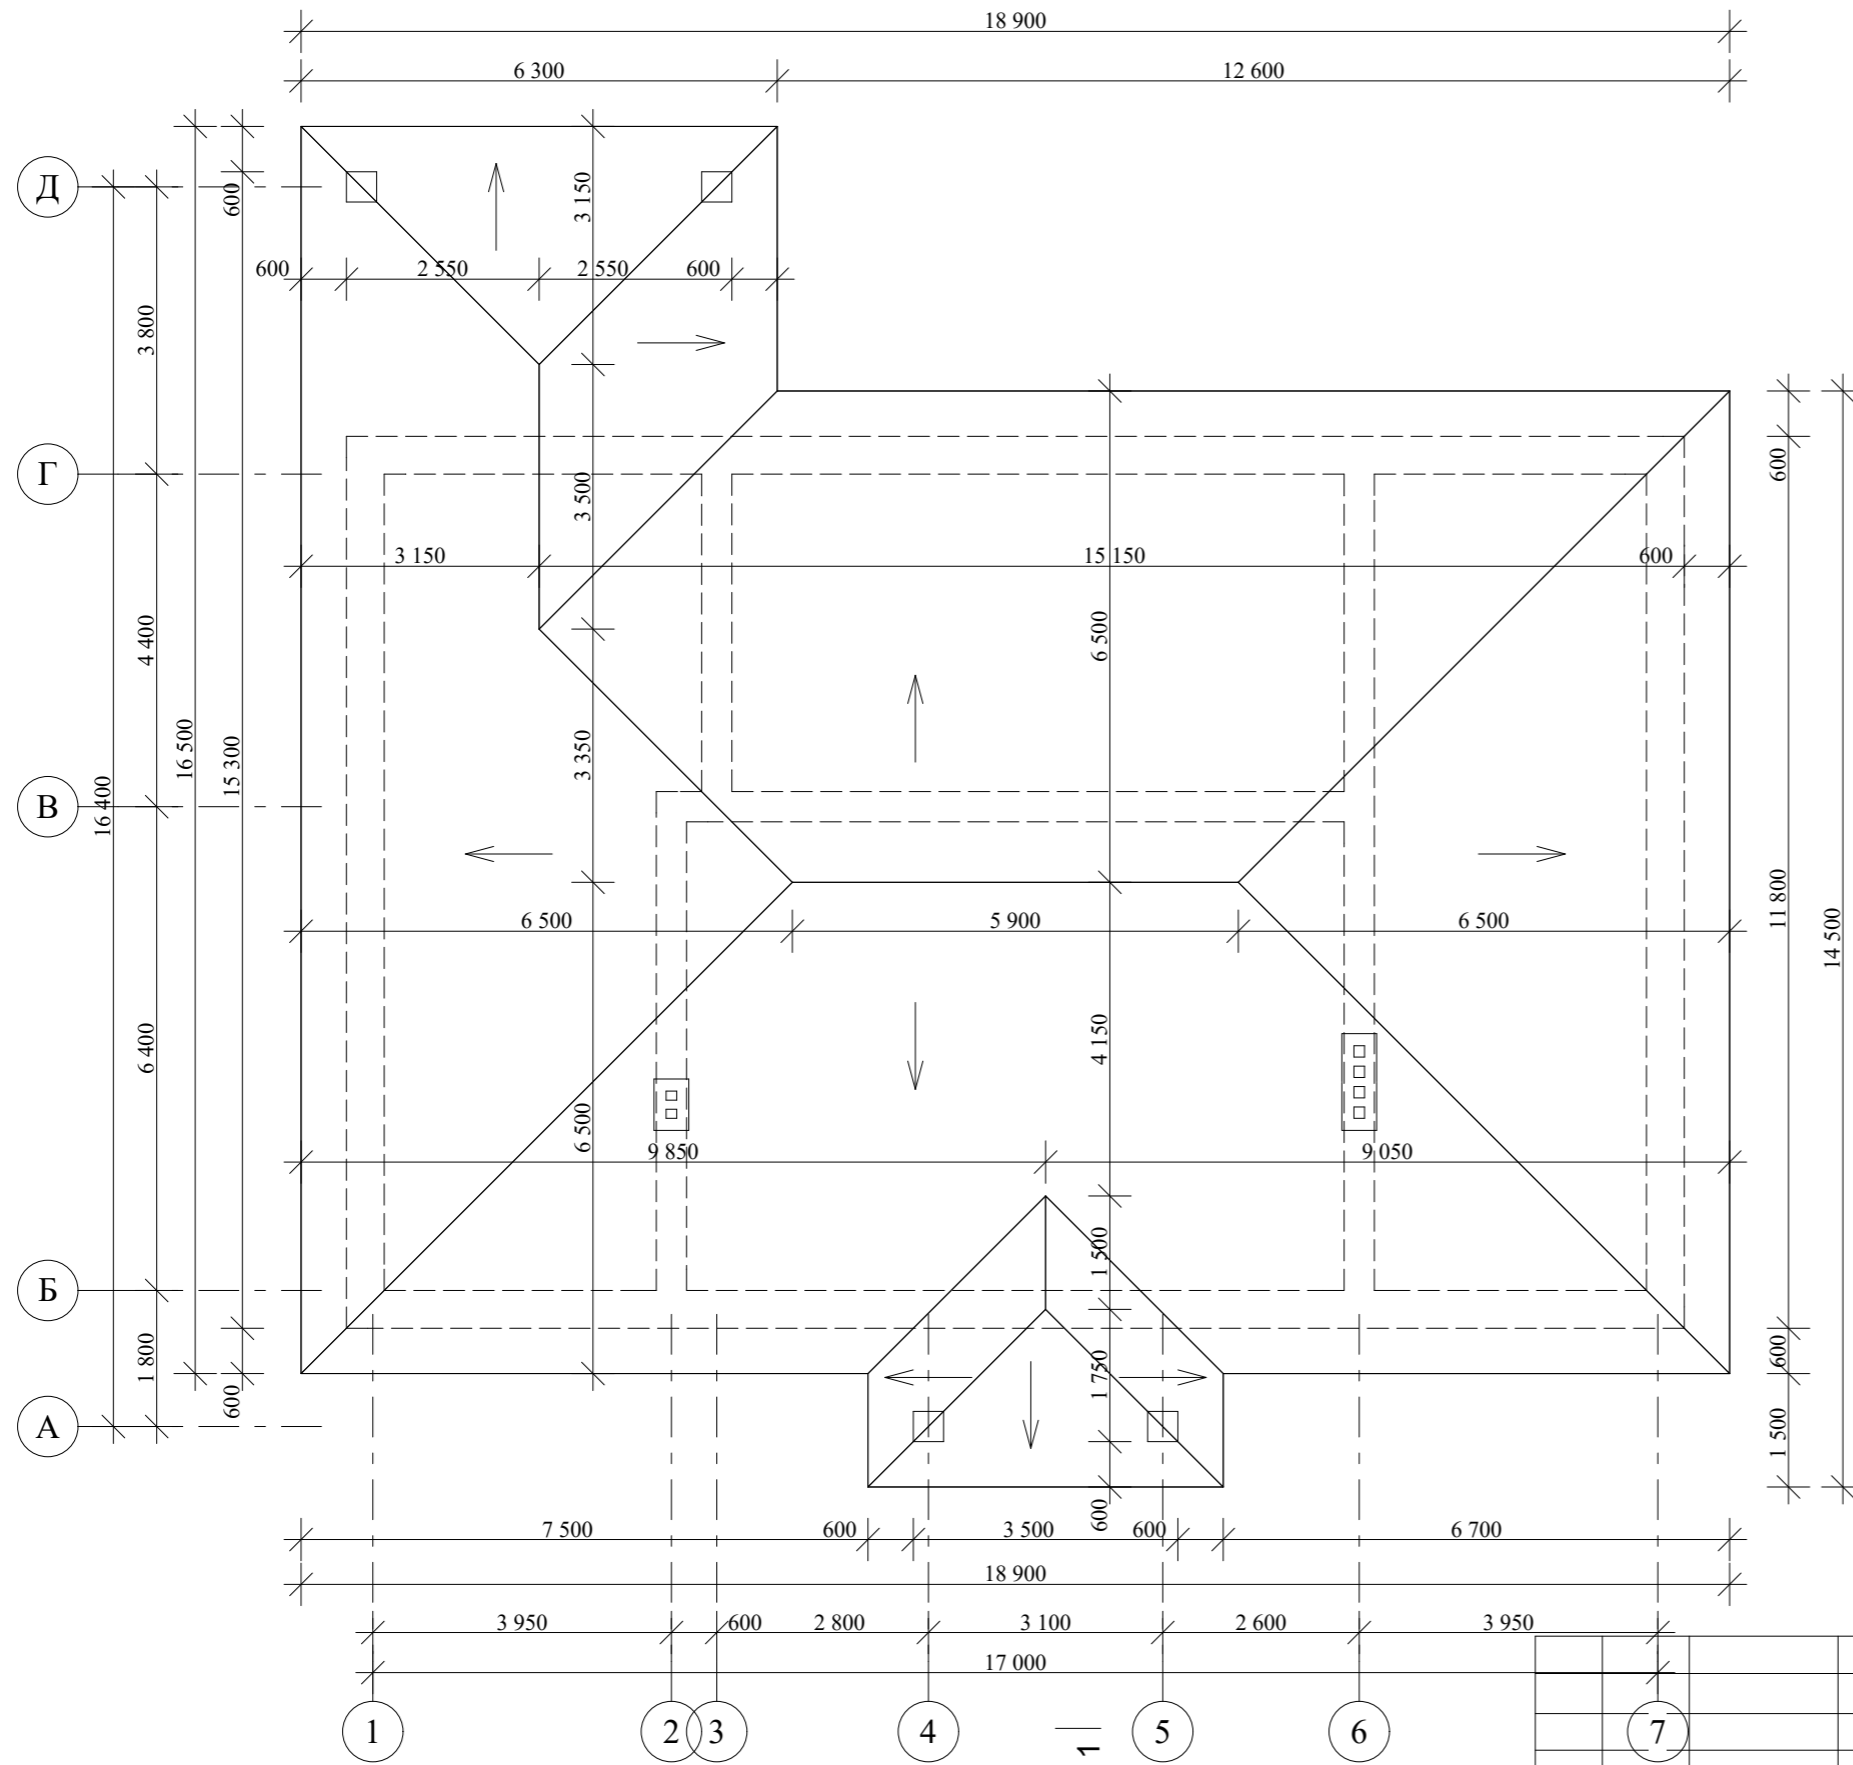

				Индивидуальный жилой дом			
Изм.	Лист	№Докум.	Подпись	Дата	Стадия	Лист	Листов
					Э.П.		
Архитектор Гридасов					План кровли М 1:100		

Разрез 1-1 М 1:100

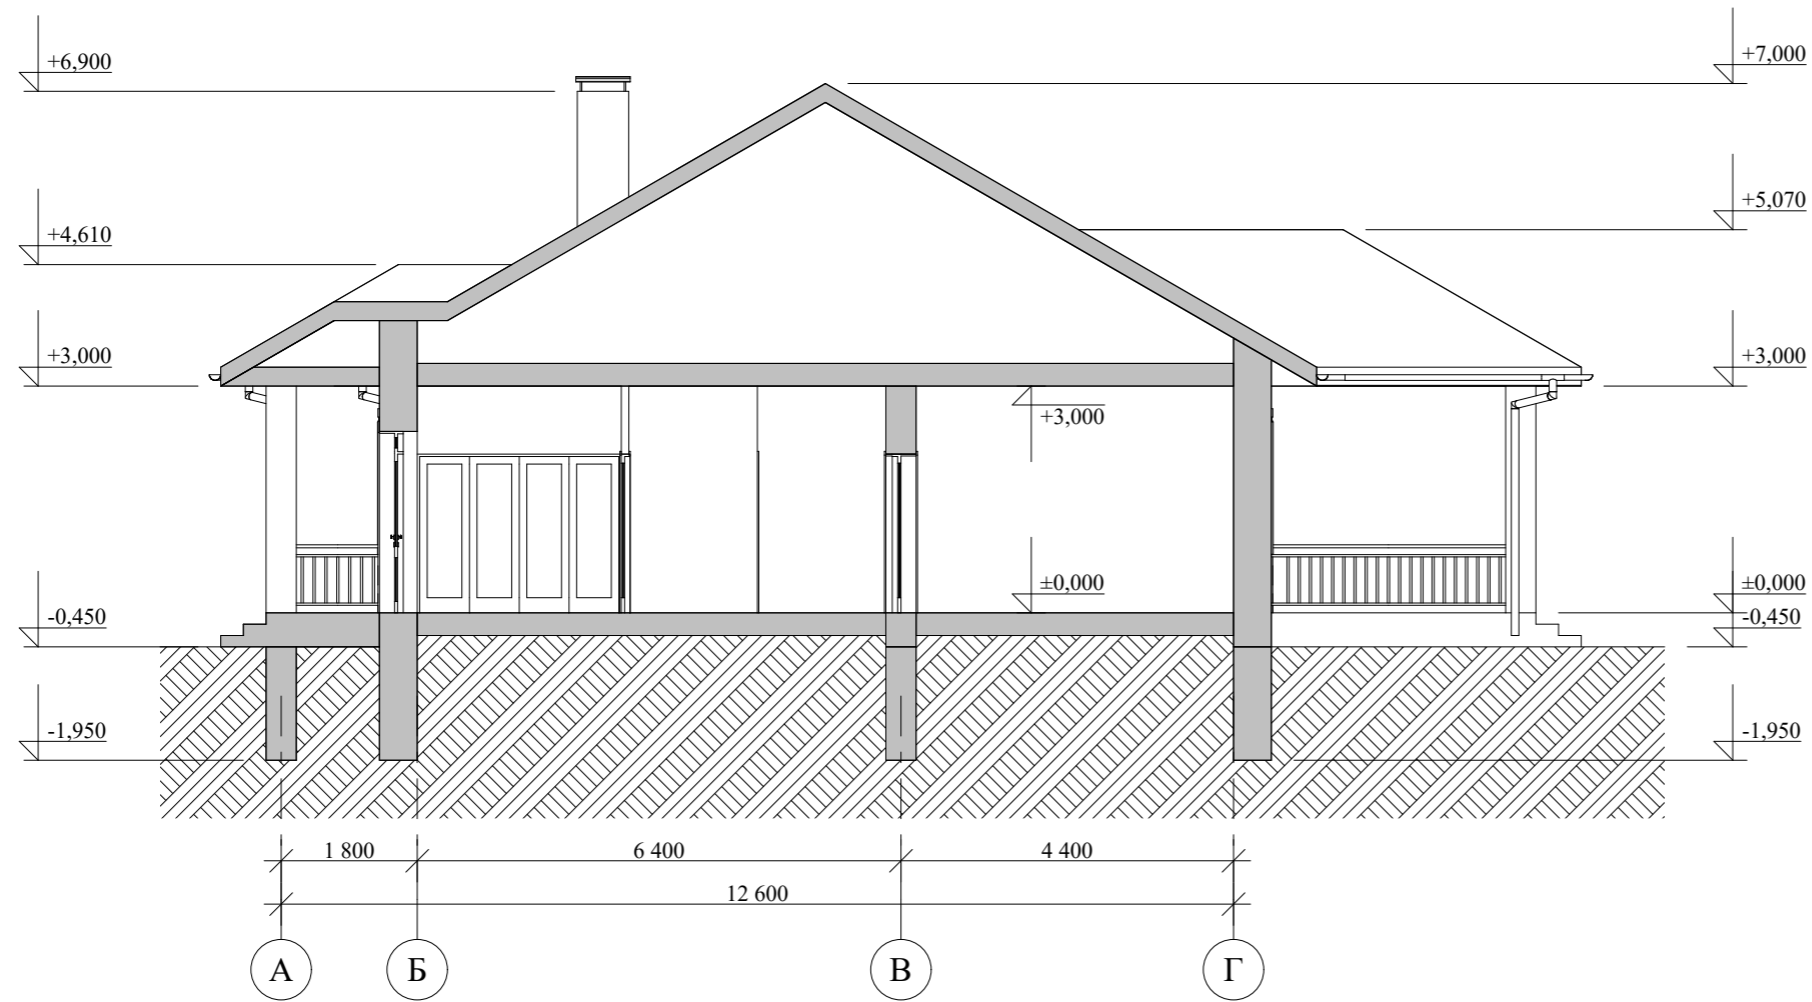

					Индивидуальный жилой дом			
Изм.	Лист	№Докум.	Подпись	Дата				
						Стадия	Лист	Листов
						Э.П.		
					Разрез 1-1 М 1:100			

Фасады в цвете



					Индивидуальный жилой дом		
Изм.	Лист	№Докум.	Подпись	Дата		Э.П.	
					Фасады в цвете		
Архитектор	Гридасов						

Перспектива



					Индивидуальный жилой дом		
Изм.	Лист	№Докум.	Подпись	Дата			
Архитектор	Гридасов				Э.П.		
					Перспектива		