

Российская Федерация. Белгородская область



тел.: 8 (800) 707-29-17
+7 (4722) 37-29-17, +7 (910) 737-29-17
www.svoymax.online, info@svoymax.online


ЭСКИЗНЫЙ ПРОЕКТ индивидуальный жилой дом



Разработал: Гридасов Р.Н.
Проверил: Гридасов Р.Н.


г. Белгород

План фундаментов М 1:100

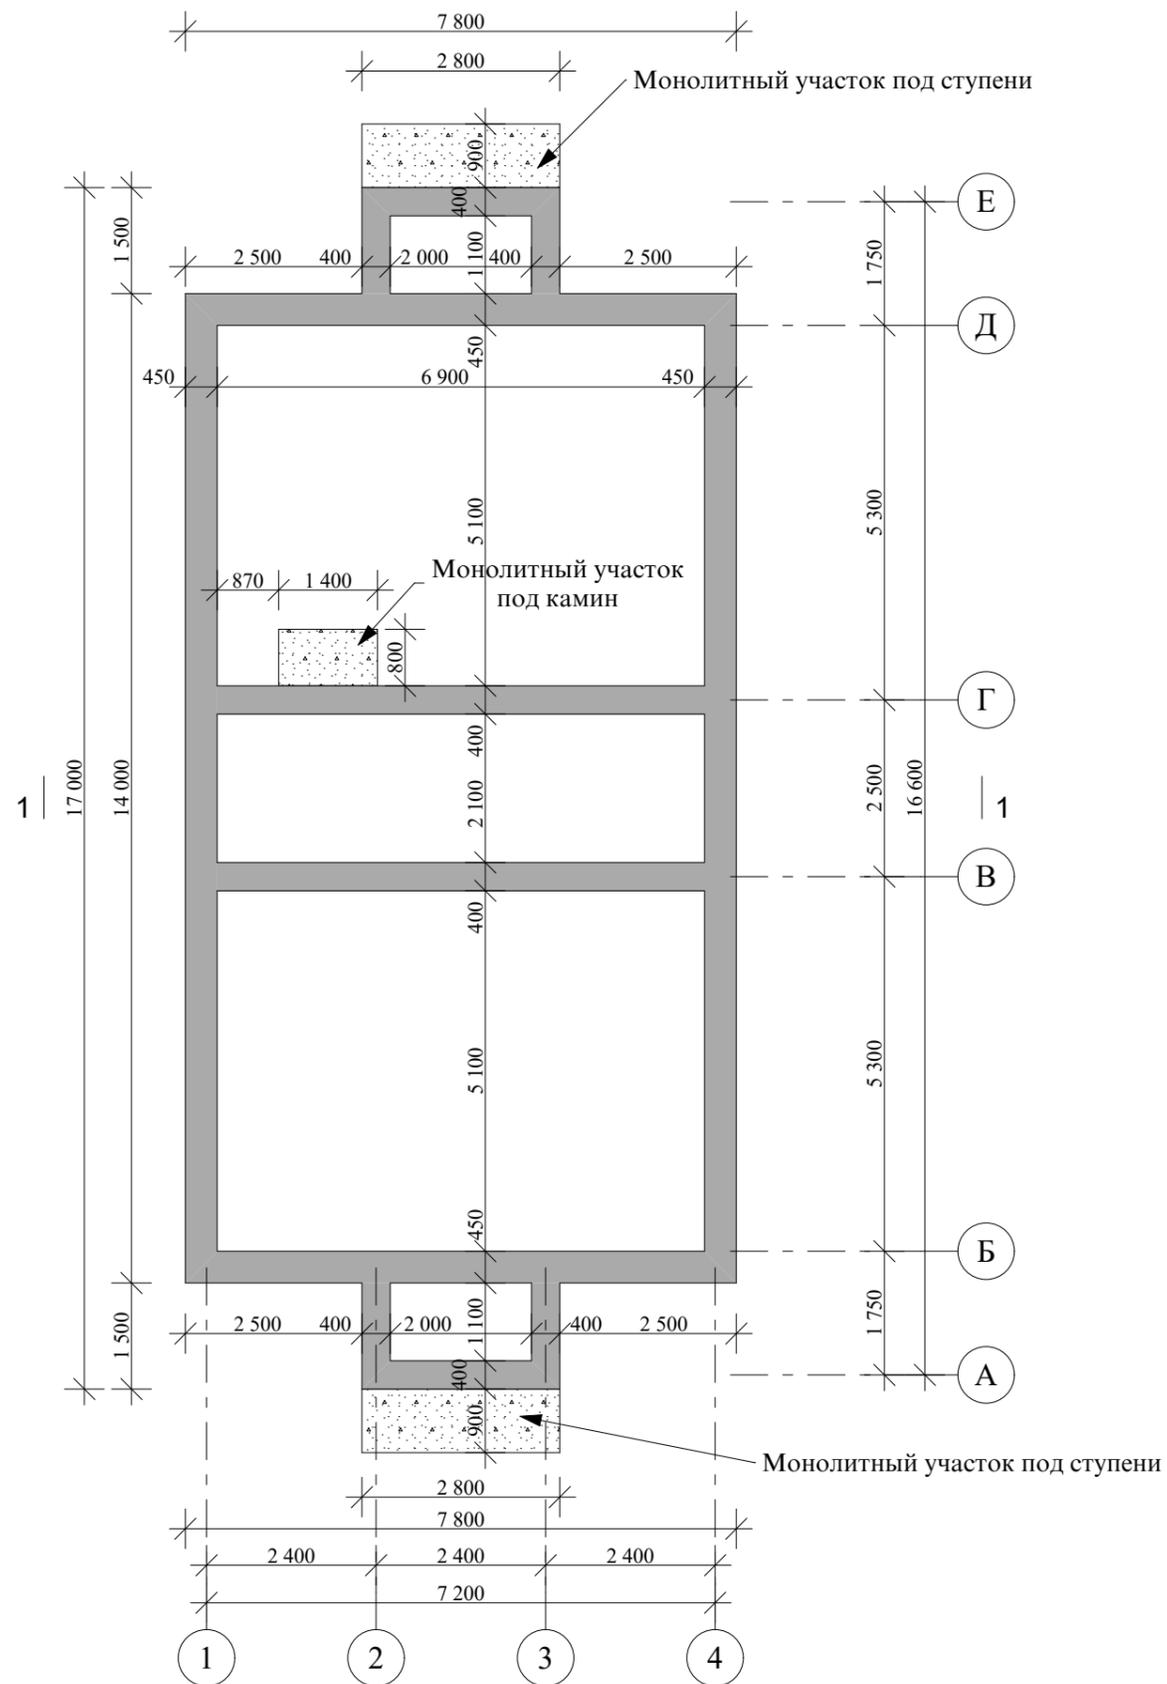

					Индивидуальный жилой дом		
Изм.	Лист	№Докум.	Подпись	Дата			
Архитектор	Гридасов				Э.П.		
					План фундаментов М 1:100		

План 1-го этажа М 1:100

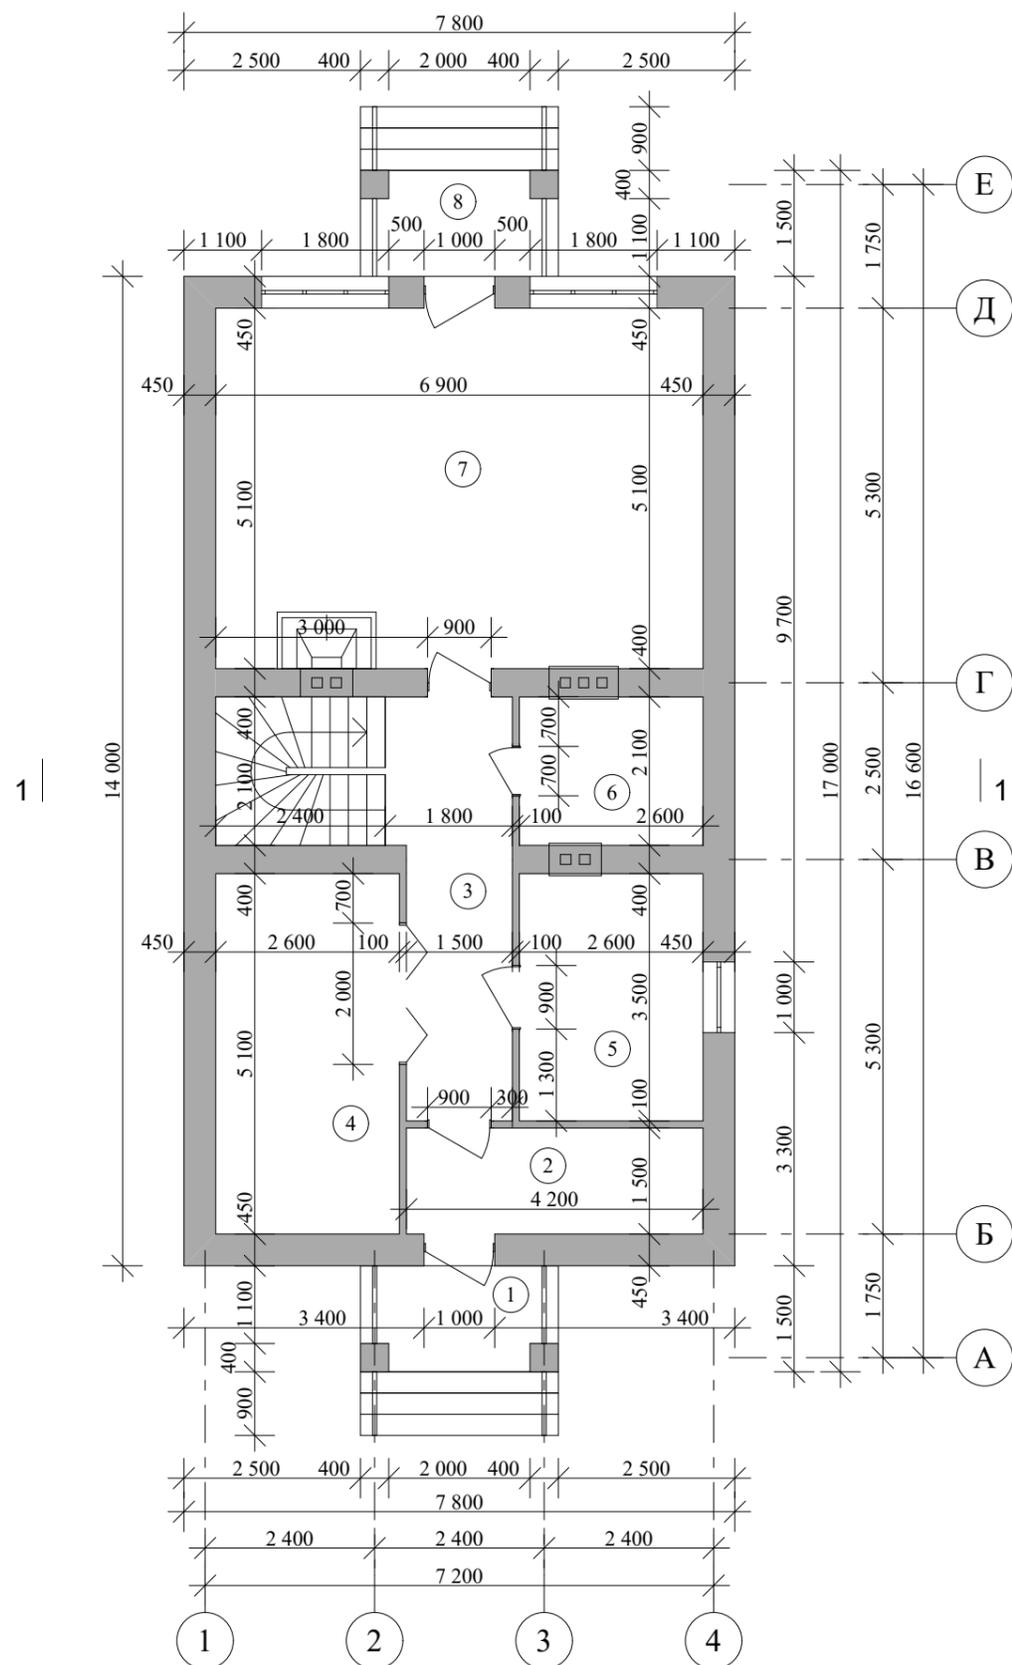


Экспликация помещений 1-го этажа

№ П/П	Наименование	Площадь м ²	Примечания
1	Крыльцо	4,20	
2	Тамбур	6,30	
3	Холл	14,67	
4	Гардеробная	13,26	
5	Котельная	9,10	
6	Ванная	5,46	
7	Кухня-столовая, гостиная	35,19	
8	Крыльцо	4,20	
Итого по первому этажу:		92,38	

				Индивидуальный жилой дом		
Изм.	Лист	№Докум.	Подпись	Дата		
					Стадия	Лист
					Э.П.	Листов
Архитектор				Гридасов		
План 1-го этажа М1:100, Экспликация помещений 1-го этажа						

План 2-го этажа М 1:100

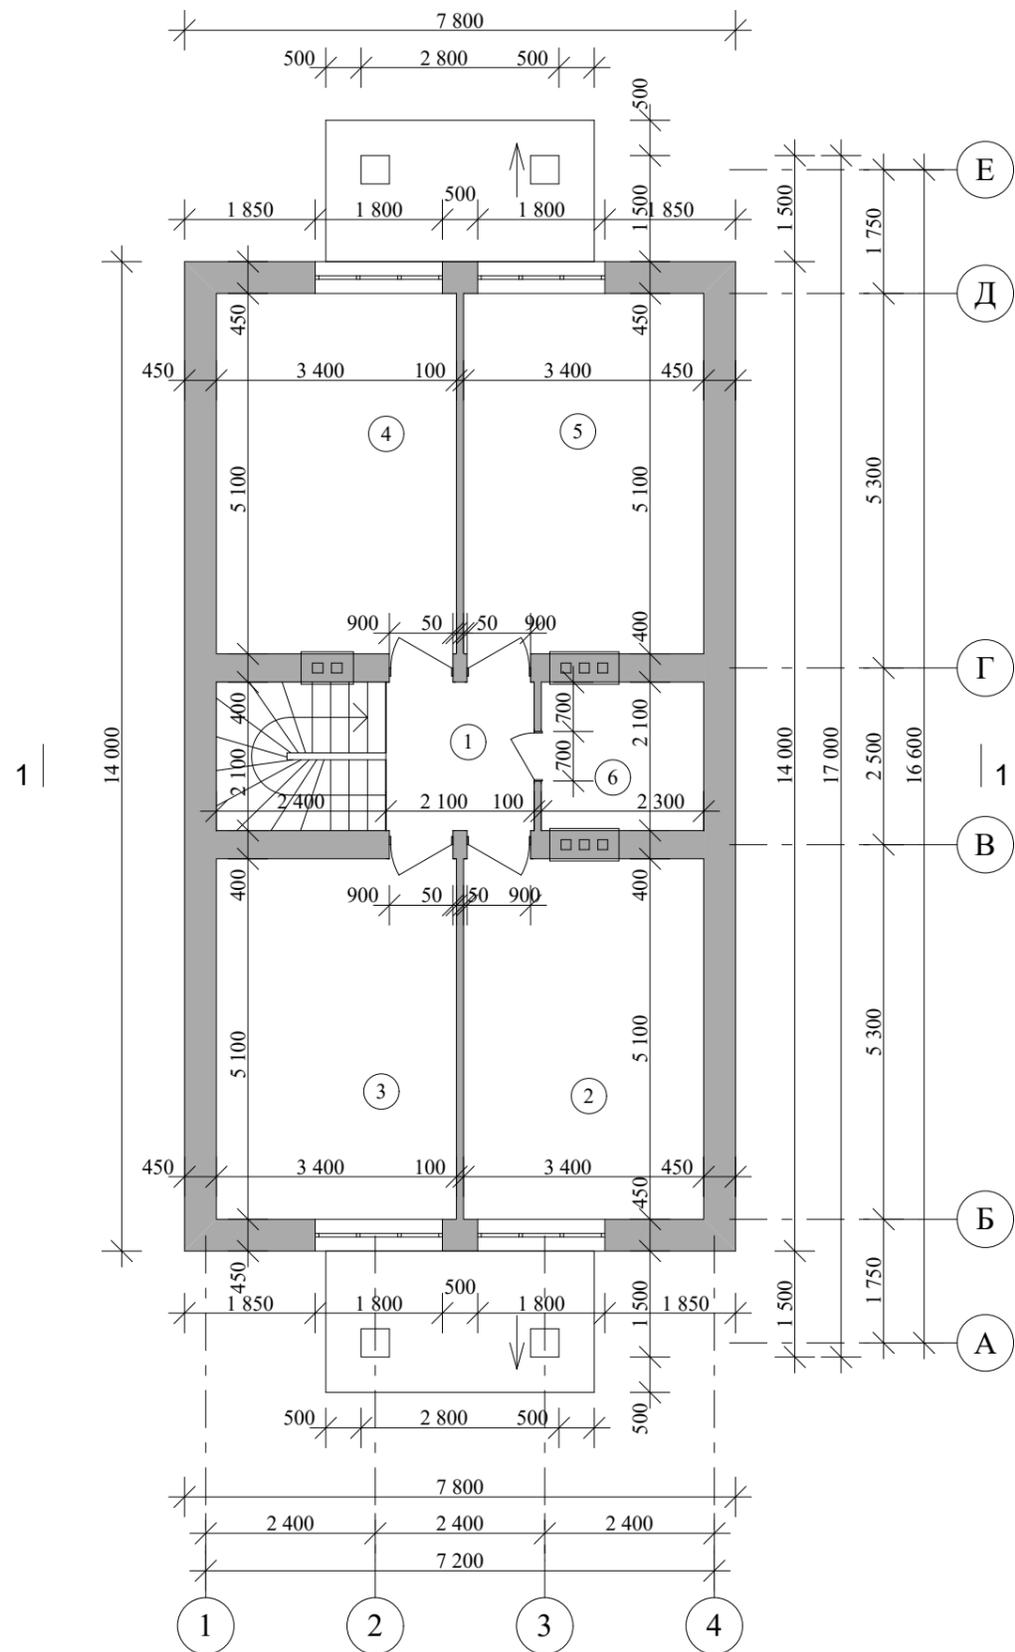


Экспликация помещений 2-го этажа


№ П/П	Наименование	Площадь м ²	Примечания
1	Холл	4,41	
2	Спальня	17,34	
3	Спальня	17,34	
4	Спальня	17,34	
5	Спальня	17,34	
6	Ванная	4,83	
Итого по второму этажу:		78,60	

				Индивидуальный жилой дом		
Изм.	Лист	№Докум.	Подпись	Дата		
					Стадия	Лист
					Э.П.	Листов
Архитектор	Гридасов				План 2-го этажа М1:100, Экспликация помещений 2-го этажа	

План кровли М 1:100

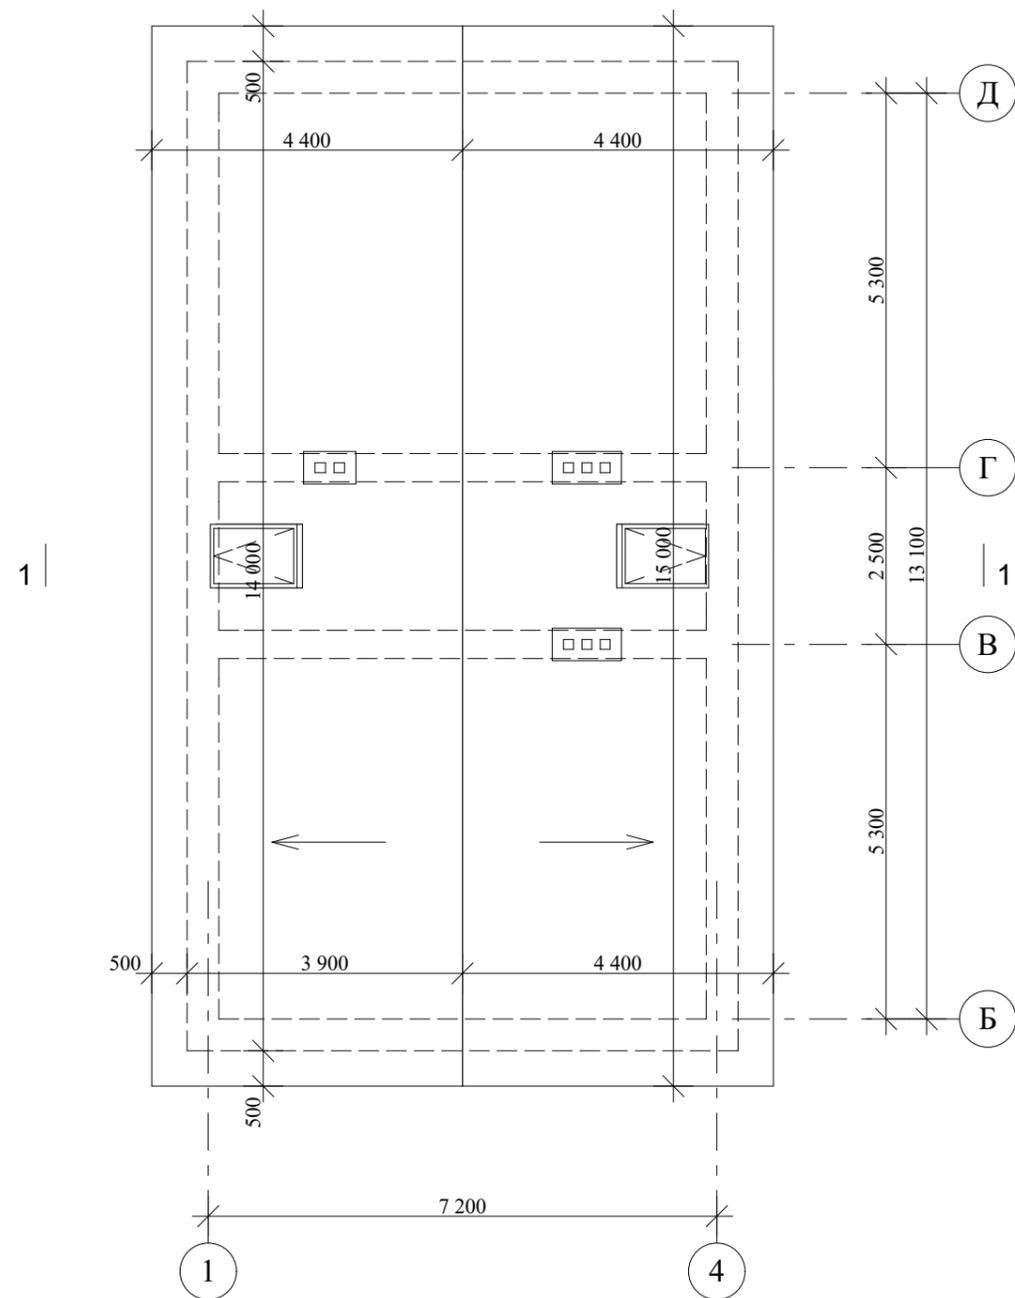


Разрез 1-1 М 1:100

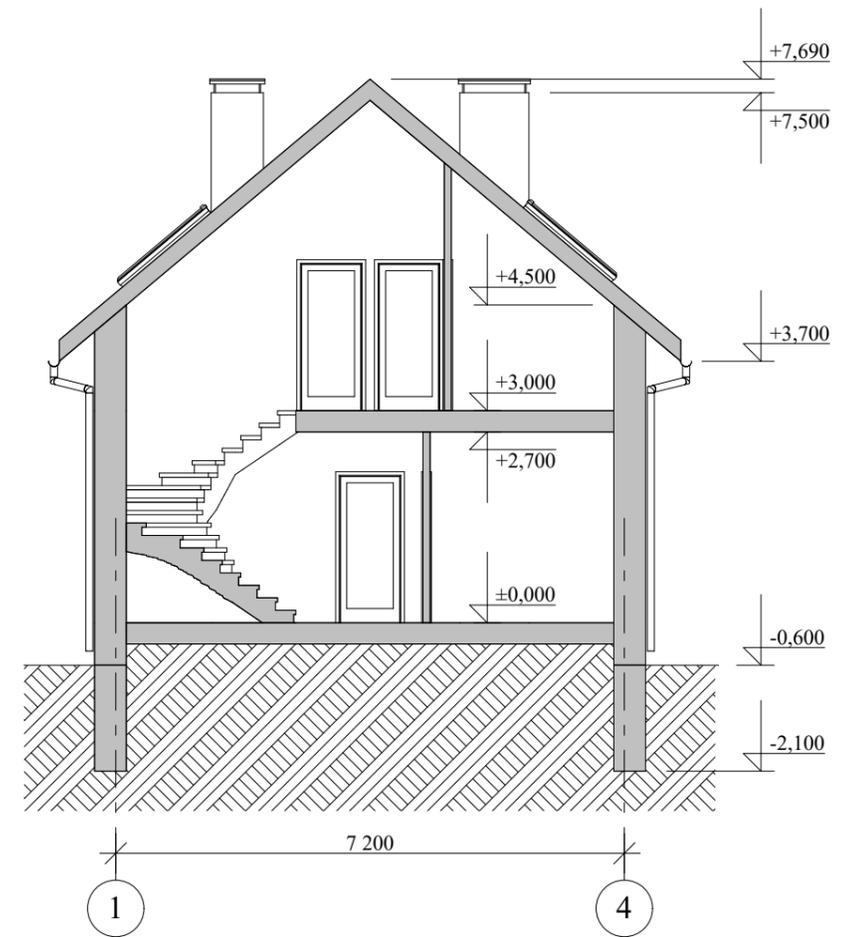


					Индивидуальный жилой дом		
Изм.	Лист	№Докум.	Подпись	Дата			
					Э.П.		
Архитектор	Гридасов				План кровли М 1:100 Разрез 1-1 М 1:100		

Фасад 1-4 М 1:100

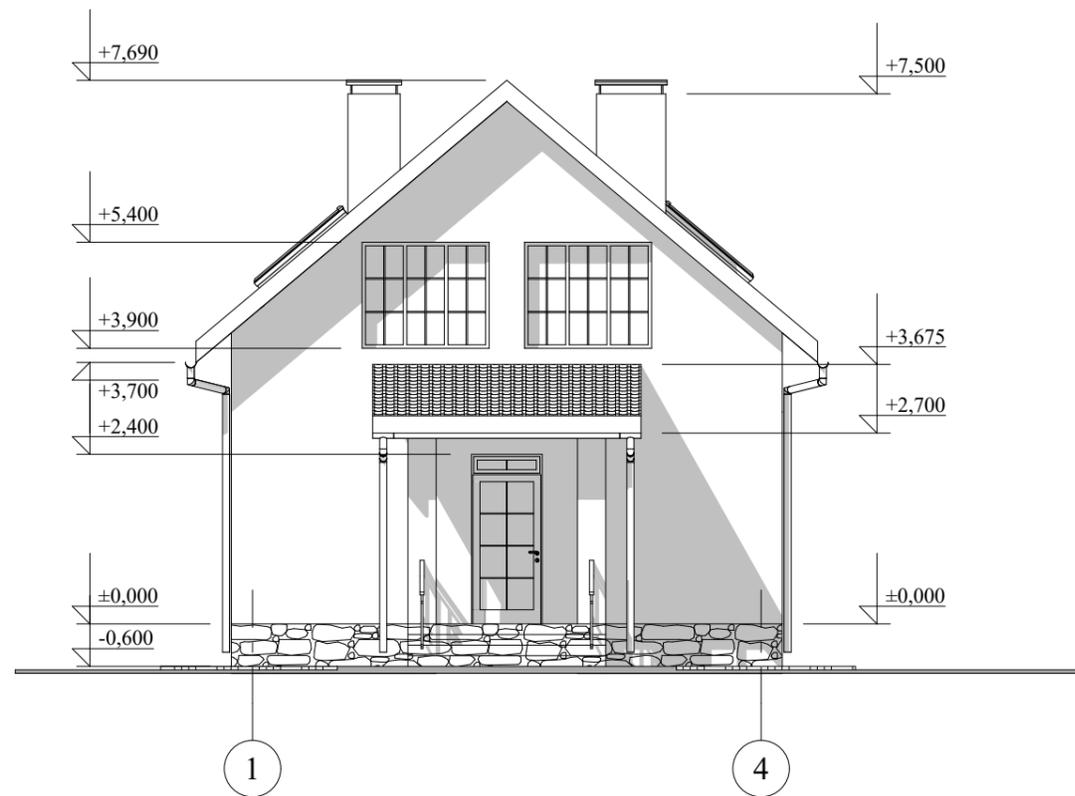


Фасад 4-1 М 1:100

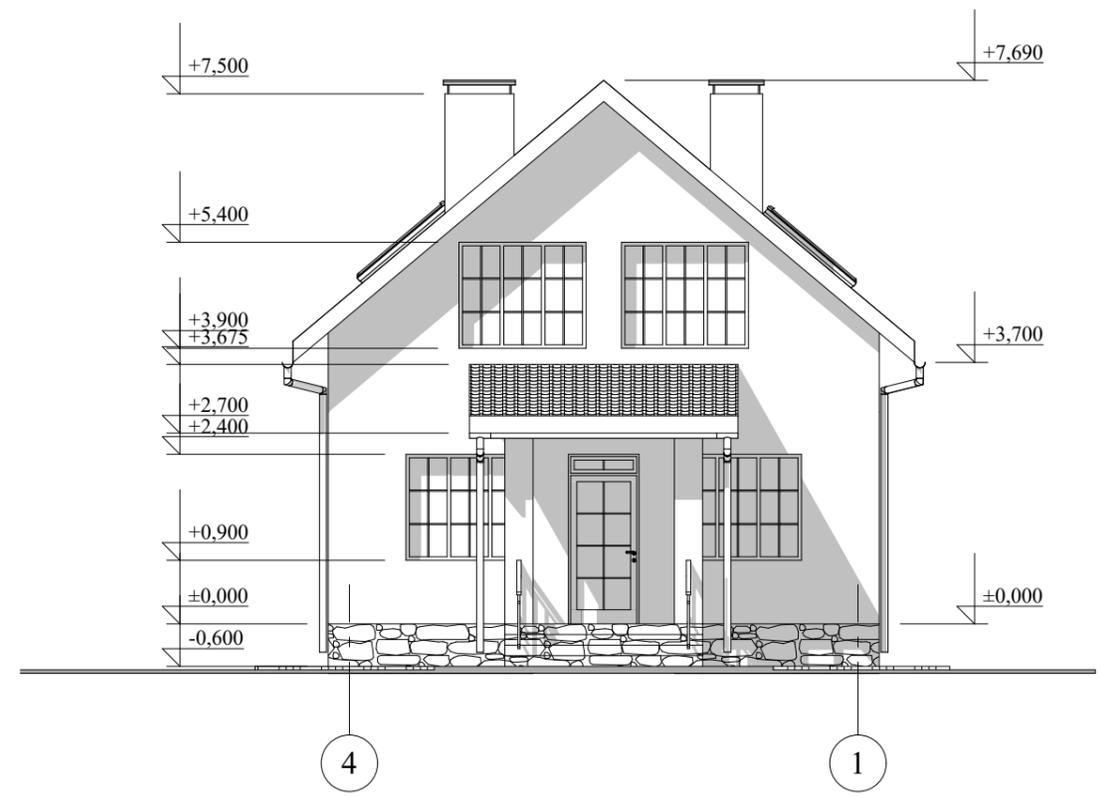

					Индивидуальный жилой дом		
Изм.	Лист	№Докум.	Подпись	Дата			
					Стадия	Лист	Листов
Архитектор	Гридасов				Э.П.		
					Фасад 1-4 М 1:100 Фасад 4-1 М 1:100		

Фасад А-Е М 1:100

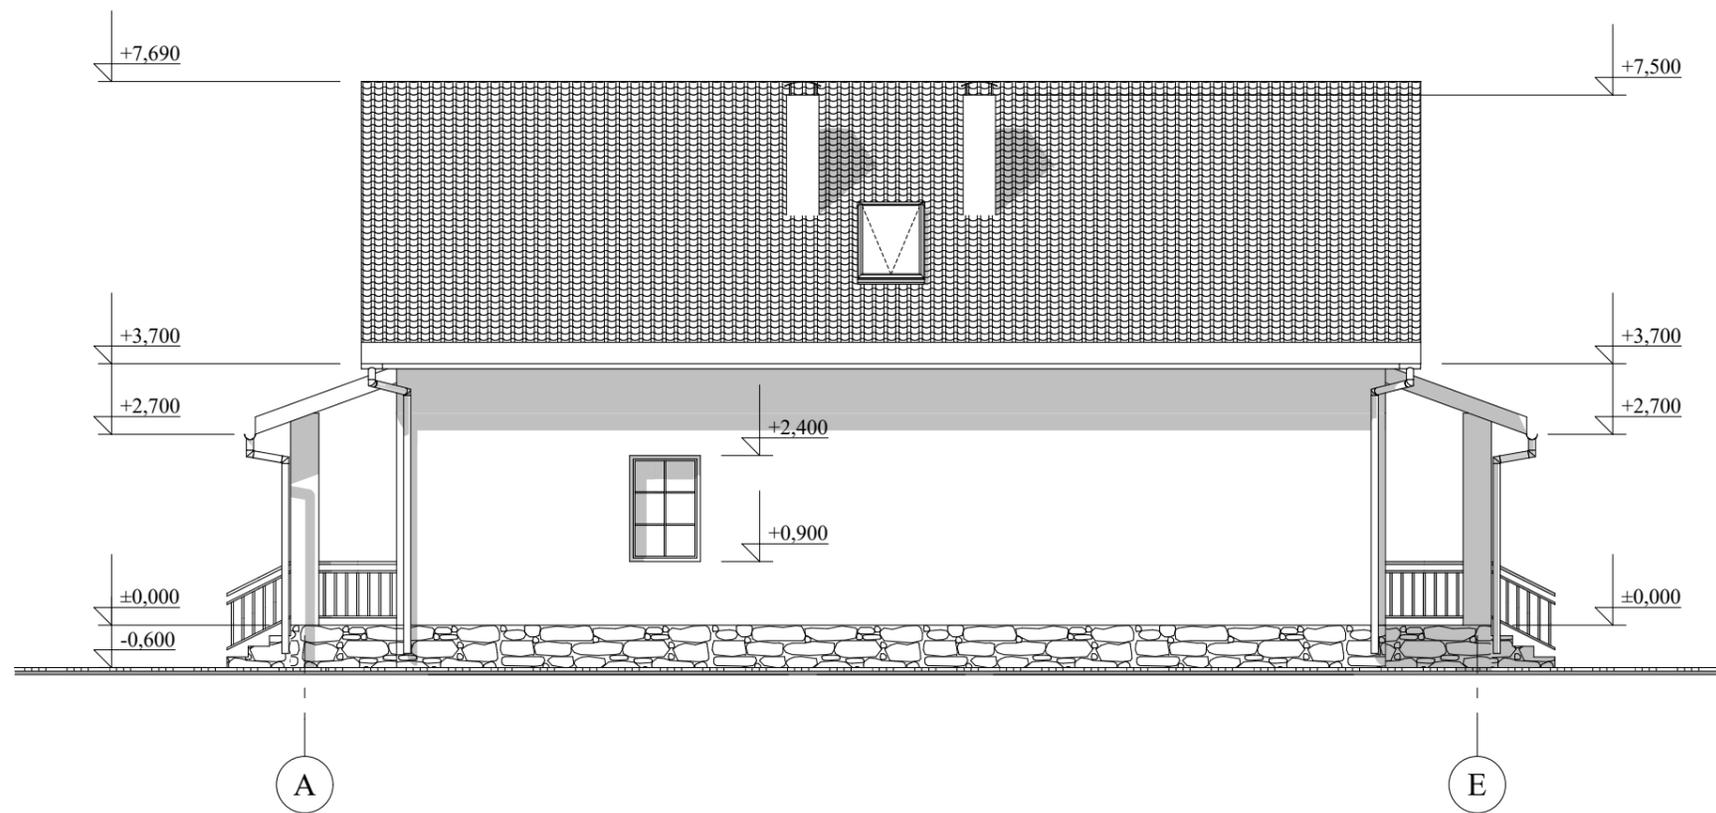

					Индивидуальный жилой дом		
Изм.	Лист	№Докум.	Подпись	Дата	Архитектор	Э.П.	
					Фасад А-Е М 1:100		

Фасады в цвете



					Индивидуальный жилой дом		
Изм.	Лист	№Докум.	Подпись	Дата		Э.П.	
					Фасады в цвете		

Фасады в цвете



					Индивидуальный жилой дом			
Изм.	Лист	№Докум.	Подпись	Дата				
						Стадия	Лист	Листов
Архитектор	Гридасов					Э.П.		
					Фасады в цвете			

Перспектива



					Индивидуальный жилой дом		
Изм.	Лист	№Докум.	Подпись	Дата			
Архитектор	Гридасов				Э.П.		
					Перспектива		